



Direzione Servizi Tecnici per l'Edilizia Pubblica
Servizio Edilizia per la Cultura



MANUTENZIONE STRAORDINARIA EDIFICI D'INTERESSE CULTURALE. ADEGUAMENTO NORMATIVO E INTERVENTI DI CONSERVAZIONE.



PROGETTO DEFINITIVO

Progettista per le opere architettoniche e di restauro:
Progettista opere strutturali:
Progettista per gli aspetti impiantistici, parte elettrica:

Arch. Cristina Volpi
Ing. Fabio Anzilino
P.L. Marco Cocco

Collaboratore al progetto per gli aspetti concettivi e verifiche stato di fatto:
Collaboratore al progetto per gli aspetti contabili:

Geom. Gianni Chianberlando
Geom. Manuele Vaccilli

Coordinatore della sicurezza in fase di progettazione:

Geom. Gianni Chianberlando

Responsabile di Proseguimento e Diligente Servizio Edilizia per la Cultura

Arch. Rosalba Sura

BIBLIOTECA CIVICA A. GEISSER


INTERVENTI BAGNI P. INTERRATO - PIANTA E PARTICOLARI

OTTOBRE 2015

Designatore: Arch. Cristina Volpi

SCALA VARIA


TAVOLA: P07

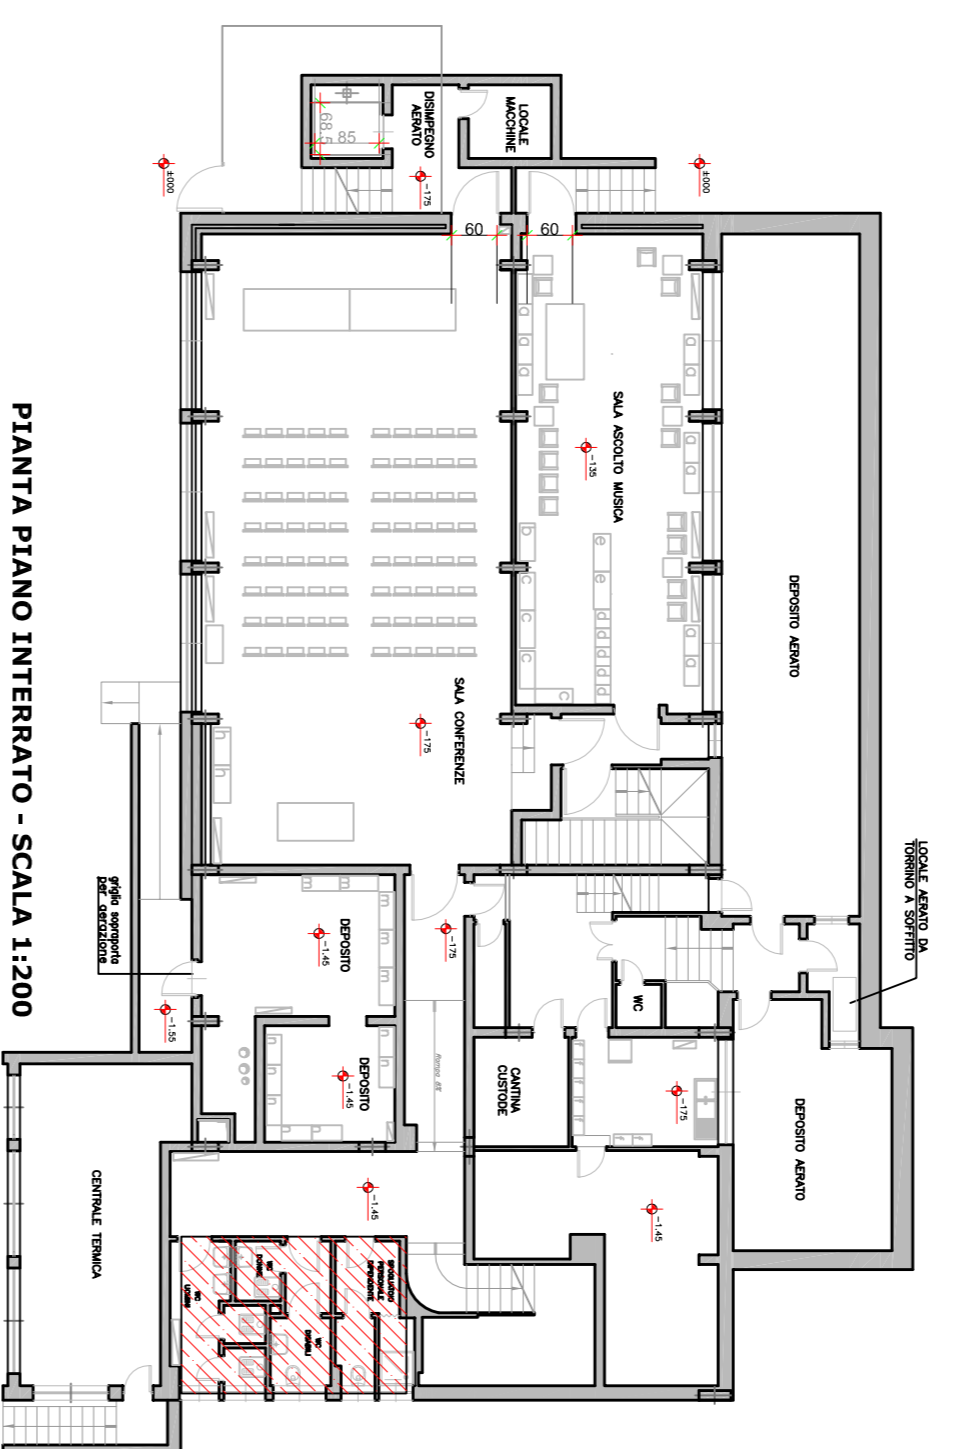


Stato di fatto:
- Il blocco di servizi igienici vicino alla sala polifunzionale al piano seminterrato ed il vicino locale di servizio si presentano in cattivo stato di conservazione, pertanto, vista l'elevata frequentazione si ritiene opportuno intervenire.

Opere Edili in Progetto:
- disinquinamento dei vecchi bagni con rimozione e smantellamento delle plastrature, dei vecchi impianti e dei sanitari;
- rifacimento dell'impianto idrico-sanitario;
- opere interne verso corridoio e delle relative decorazioni;
- opere accessorie e di supporto agli interventi impiantistici;
- esecuzione delle opere provvisorie necessarie all'esecuzione degli interventi previsti da progetto.

Opere Elettriche in Progetto:
- rifacimento completo degli impianti nei locali interessati dagli interventi edili, la fornitura e la posa di nuovi corroni illuminanti e boyler ed il collegamento delle nuove realizzazioni all'impianto generale dell'edificio.

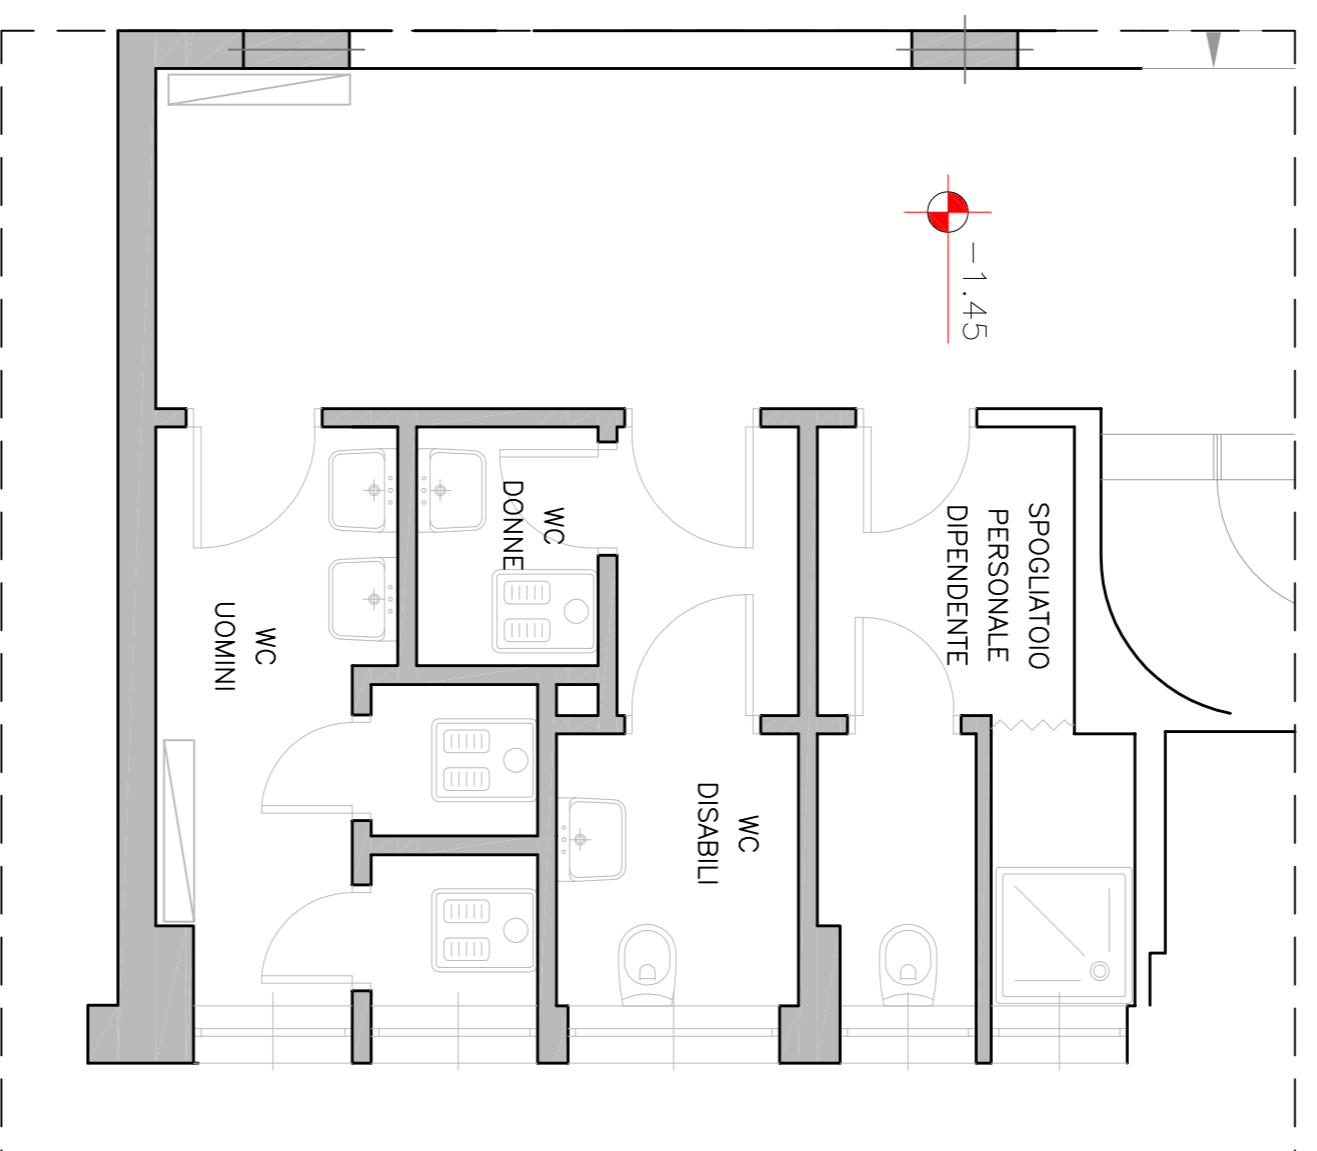

PIANTA PIANO INTERRATO - SCALA 1:50
STATO DI FATTO

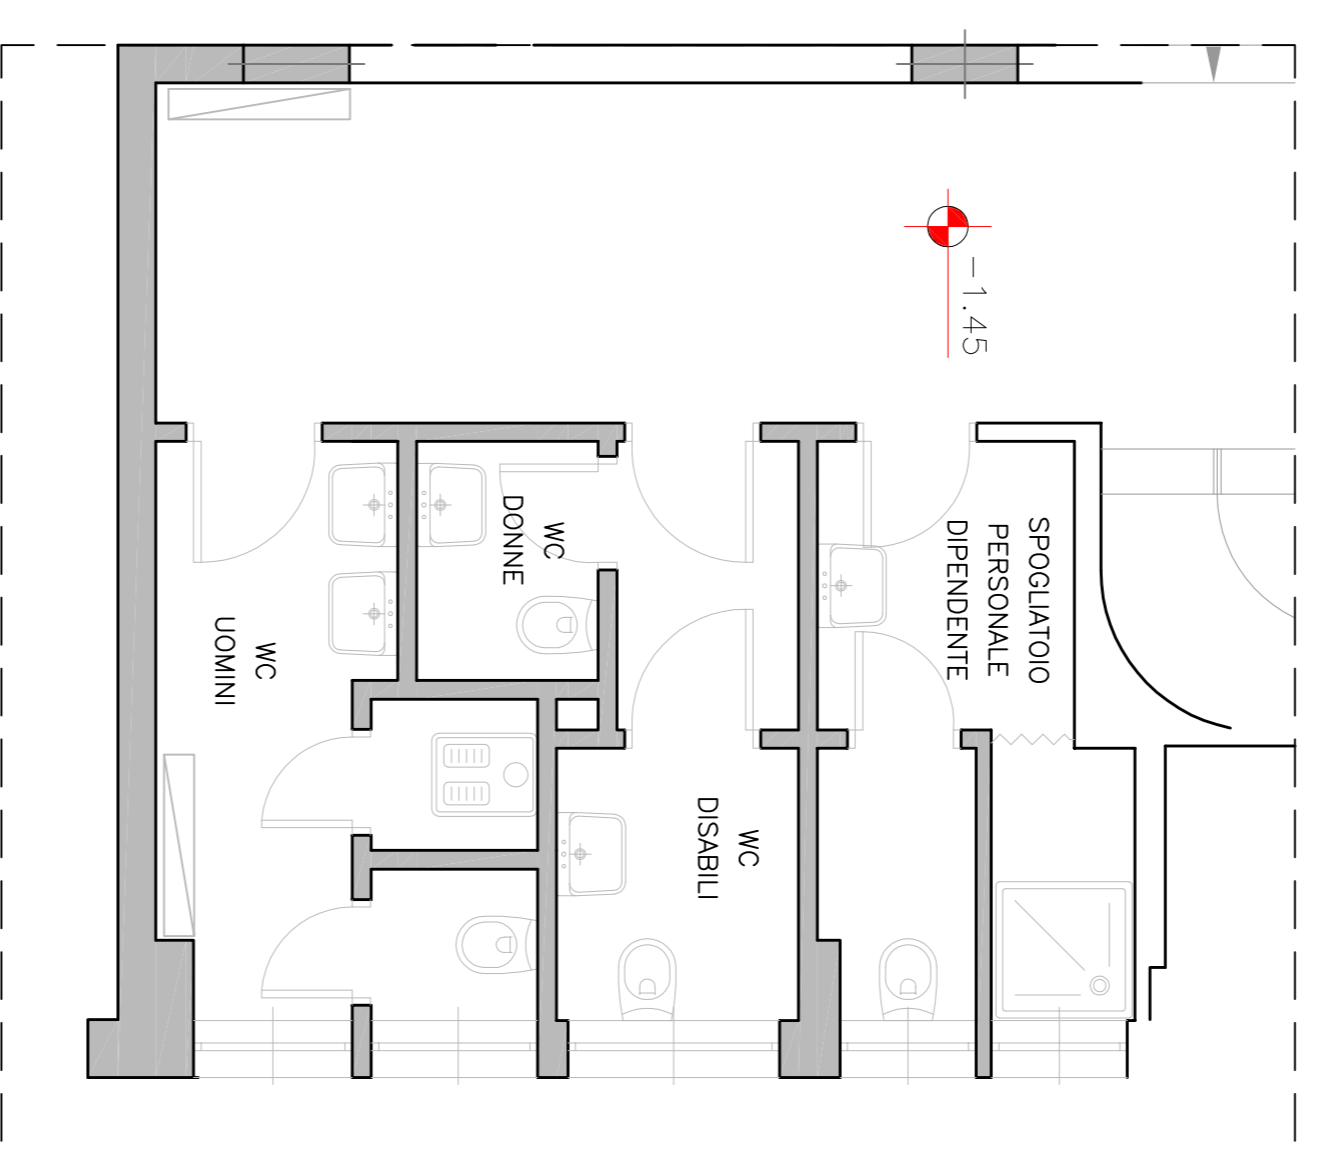

PIANTA PIANO INTERRATO - SCALA 1:50
PROGETTO



AREA DI INTERVENTO