

CITTA' DI TORINO
Direzione Servizi Tecnici per l'Edilizia Pubblica
Servizio Edilizia per la Cultura



MANUTENZIONE STRAORDINARIA
EDIFICI D'INTERESSE CULTURALE:
ADEGUAMENTO NORMATIVO
E INTERVENTI DI CONSERVAZIONE.



PROGETTO DEFINITIVO

Progettista per le opere architettoniche e di risanamento:
Progettista opere strutturali:
Progettista per gli aspetti impiantistici, parte elettrica:
Collaboratore al progetto per gli aspetti coordinativi e verifiche stato di fatto:
Collaboratore al progetto per gli aspetti impiantistici, parte elettrica:
Coordinatore della sicurezza in fase di progettazione:
Responsabile di Progettazione e Direzione Servizi Edilizia per la Cultura:
Arch. Cecilia Vaggi
Ing. Fabio Aquilino
Ing. Silvio Cocco
Geom. Gianni Chiancinquato
Geom. Gianni Chiancinquato
Arch. Valeria Sironi

MAGAZZINO VIA POSTUMIA



INTERVENTI VARI DI MESSA IN SICUREZZA- PIANTA
PIANO TERRENO

OTTOBRE 2015

Disegnatori: Arch. Cecilia Vaggi

TAVOLA: P09

SCALA 1:200

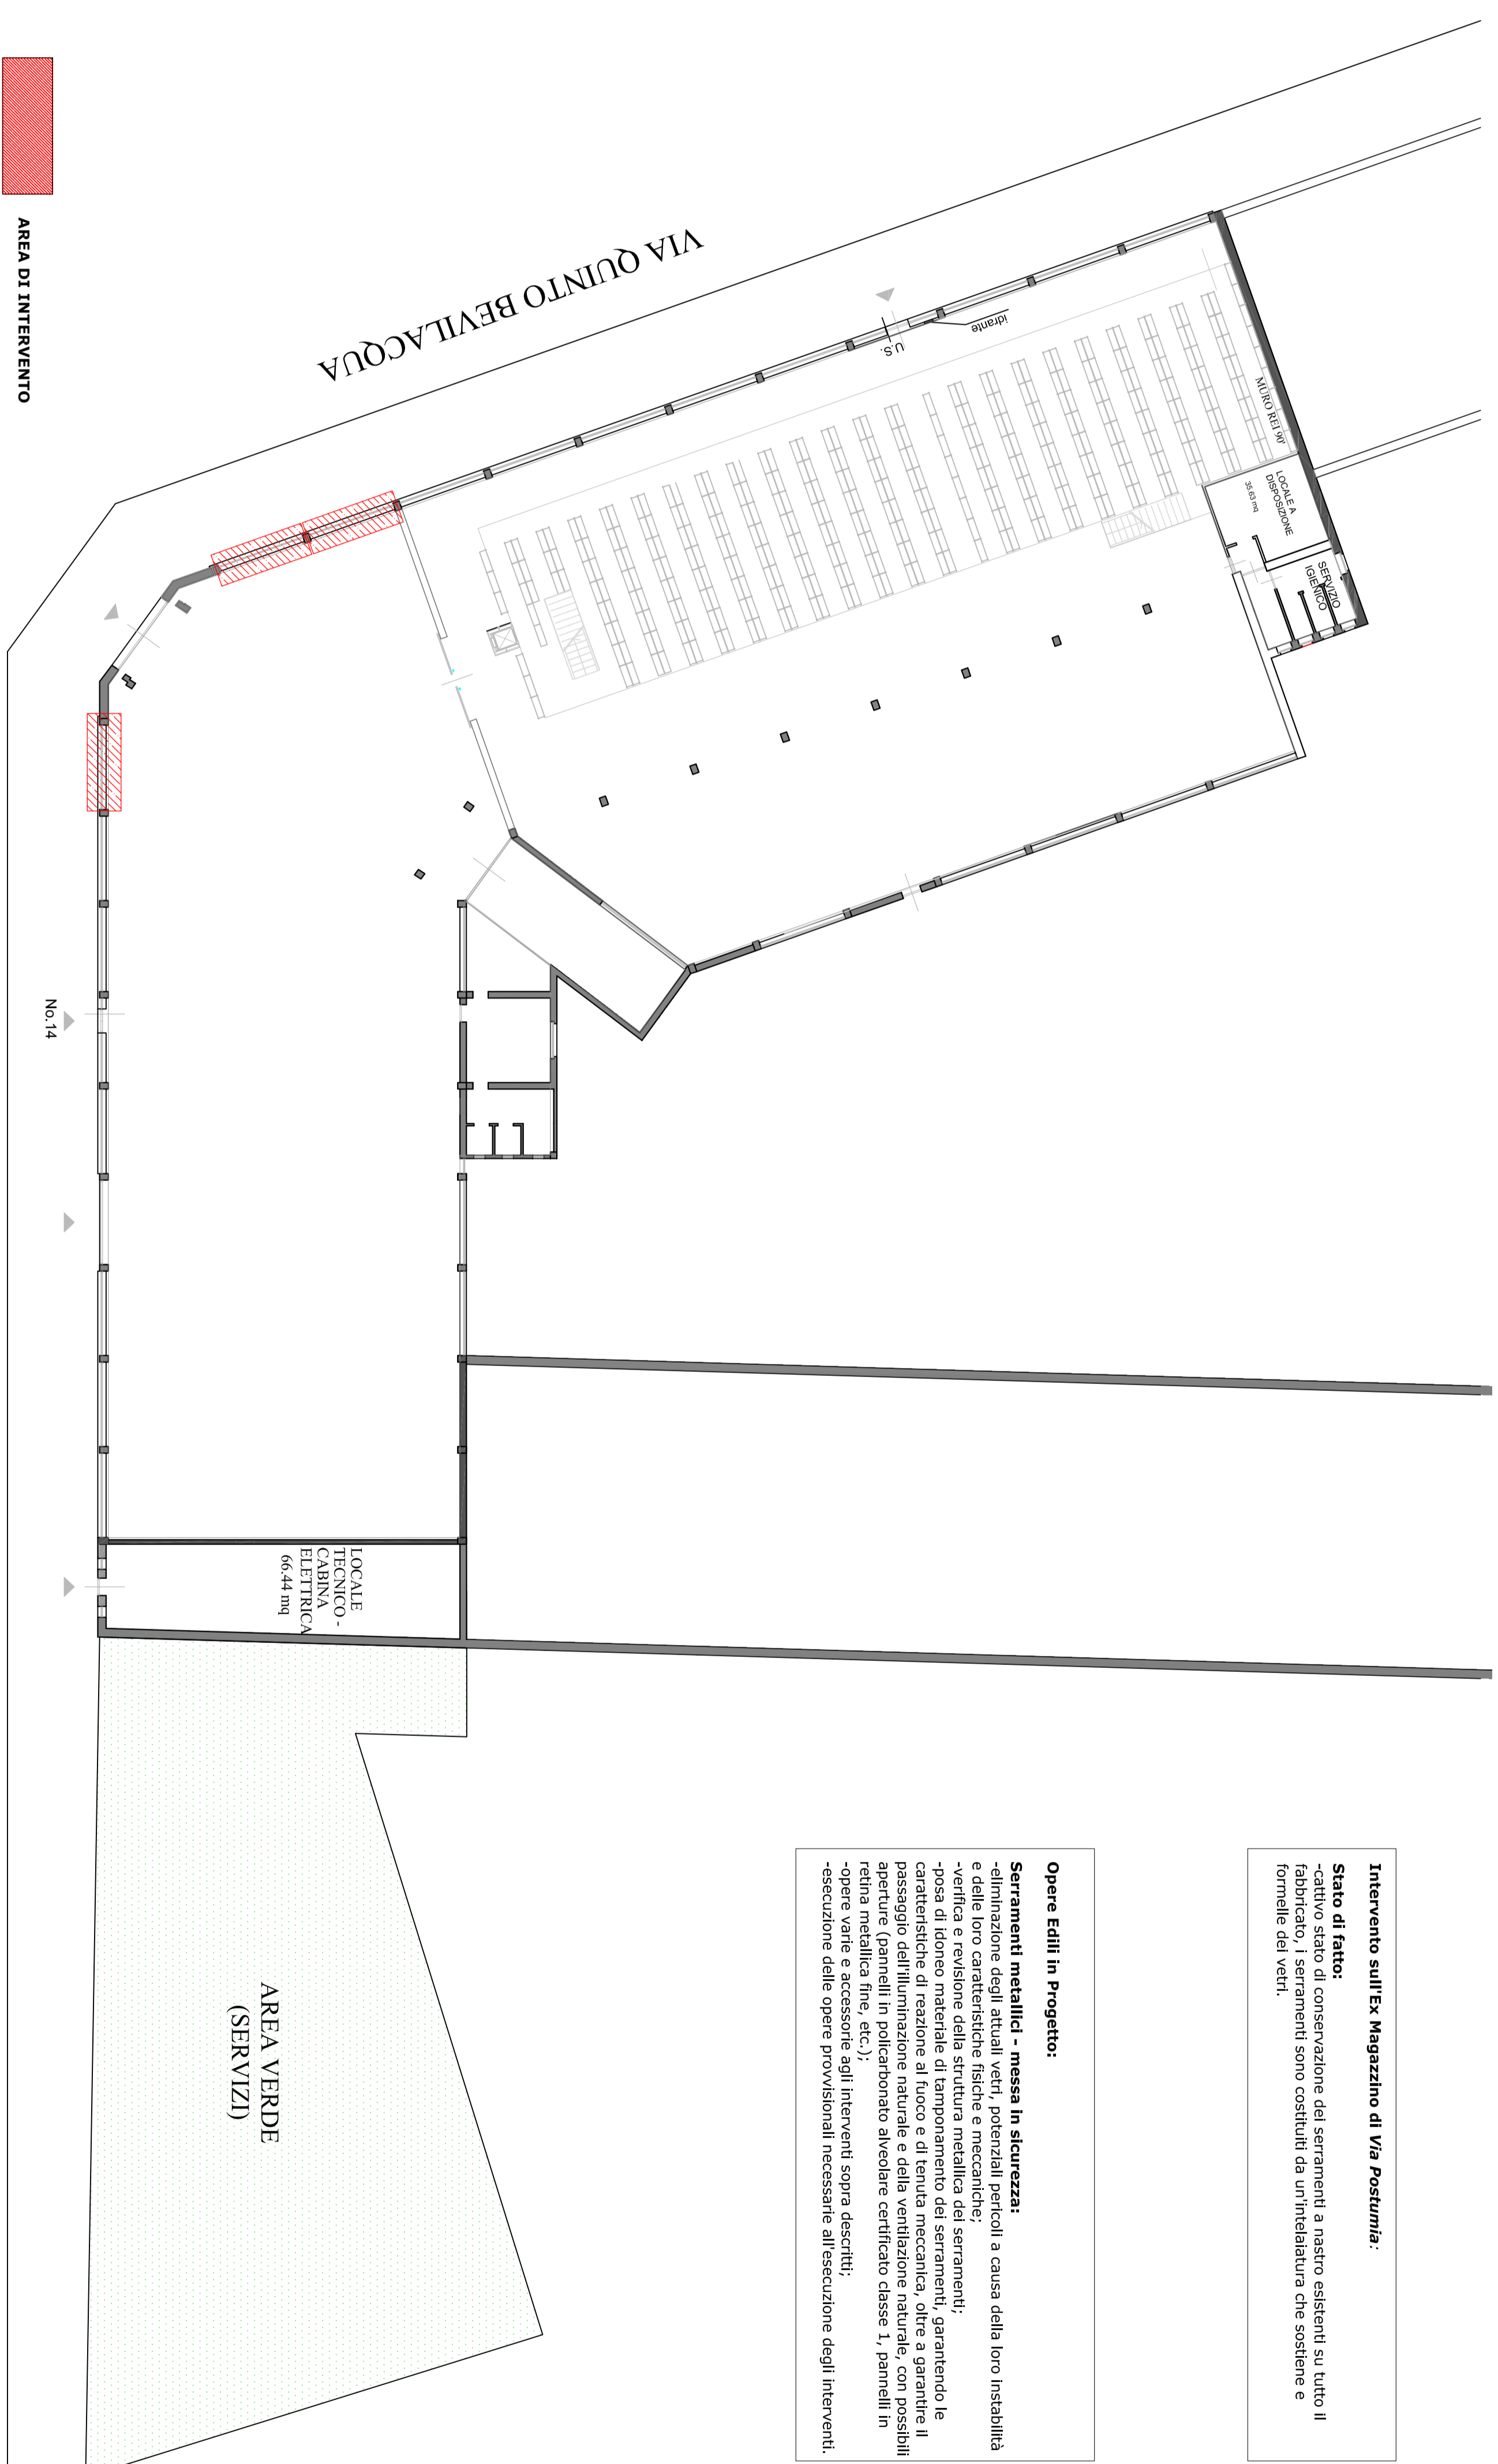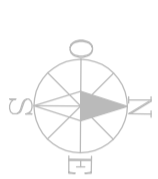

Intervento sulle magazzini di Via Postumia:
Stato di fatto: Lo stato di fatto di conservazione dei serramenti a nastro esistenti su tutto il fabbricato, i serramenti sono costituiti da un'intrallatura che sostiene e fornisce dai vetri.

Opere Edili in Progetto:
Serramenti metallici - messa in sicurezza:
-eliminazione degli attuali vetri, potenzialmente pericolosi a causa della loro instabilità e delle loro caratteristiche di inquadramento;
-installazione di serramenti a nastro in acciaio zincato e serramenti;
-posa di idoneo materiale di tamponamento dei serramenti, garantendo la tenuta all'acqua e all'aria;
-installazione di serramenti a nastro in acciaio zincato, oltre a garantire la sicurezza, i serramenti dovranno essere dotati di un sistema di apertura e chiusura a pannello;
-esecuzione delle opere provvisorie necessarie all'esecuzione degli interventi.

PIANTA PIANO TERRENO - SCALA 1:200