

RECUPERO FUNZIONALE PER ADEGUAMENTO NORMATIVO PER LA
 SICUREZZA ED IGIENE DEI LUOGHI DI LAVORO ED INTERVENTI
 INTEGRATIVI C.P.L. - ANNO 2015


PROGETTO DEFINITIVO/ESECUTIVO

CONDIRIGGENTE PROGETTI: Genm. Andrea VERRICA
 RESPONSABILE TECNICO: Genm. Andrea VERRICA
 RESPONSABILE SCIENTIFICO: Arch. Susanna ALONZI MAZZOLA
 COLLABORATORE: Ing. Nicola MORICOLA
 COLLABORATORE AI PROGETTI: Ing. Nicola MORICOLA
 RESPONSABILE UNICO DEL PROCEDIMENTO E DIRETTORE DEL SERVIZIO: Arch. Fabrizio CUNTO


NO. FIDELI SCALAZIONE	PROFESSIONE	DESCRIZIONE	DATA	ESISTENTE
1	ARCHITETTO	PROGETTO DEFINITIVO/ESECUTIVO	15/05/2015	
2	ARCHITETTO	PROGETTO DEFINITIVO/ESECUTIVO	15/05/2015	
3	ARCHITETTO	PROGETTO DEFINITIVO/ESECUTIVO	15/05/2015	
4	ARCHITETTO	PROGETTO DEFINITIVO/ESECUTIVO	15/05/2015	
5	ARCHITETTO	PROGETTO DEFINITIVO/ESECUTIVO	15/05/2015	

SCUOLA SECONDARIA DI PRIMO GRADO "NIGRA"
 VIA BIANZE', 7
 PLANIMETRIE, PIANTE, ARRECHI, PARTICOLARI COSTRUTTIVI
 SCALE: 1:100 - 1:200 - 1:50 - 1:25

ELABORATO
 2/A

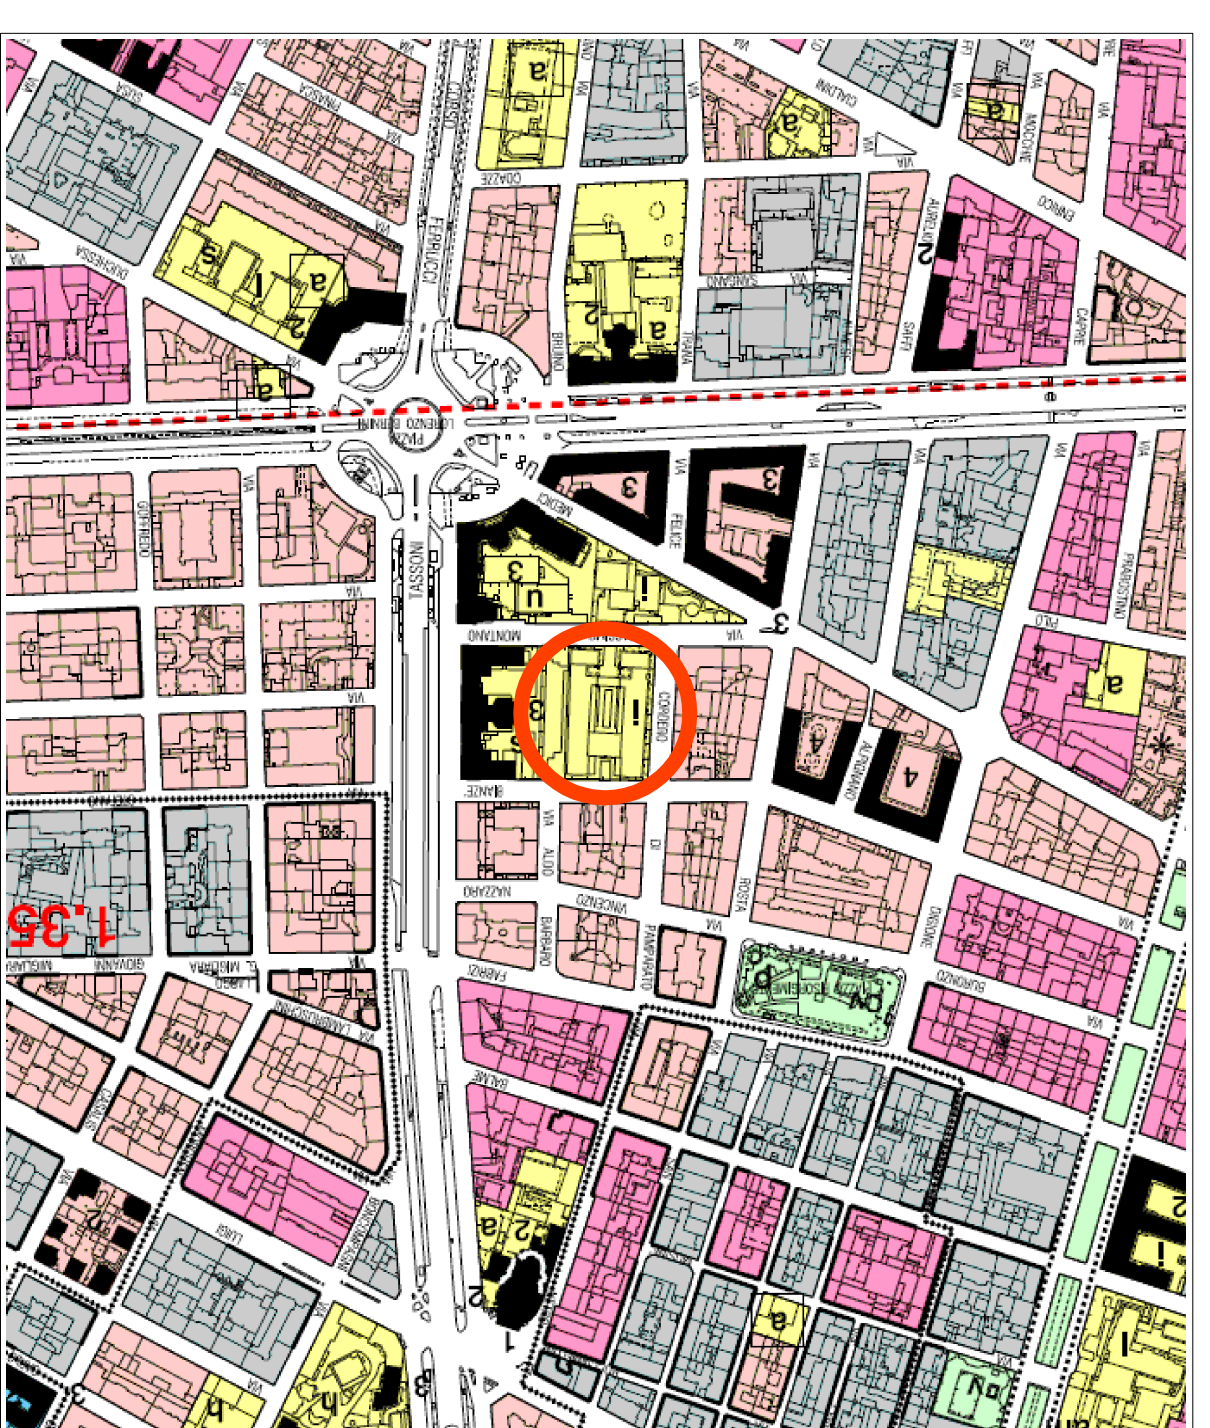

STRALICIO P.R.G.C. SCALA 1:3000

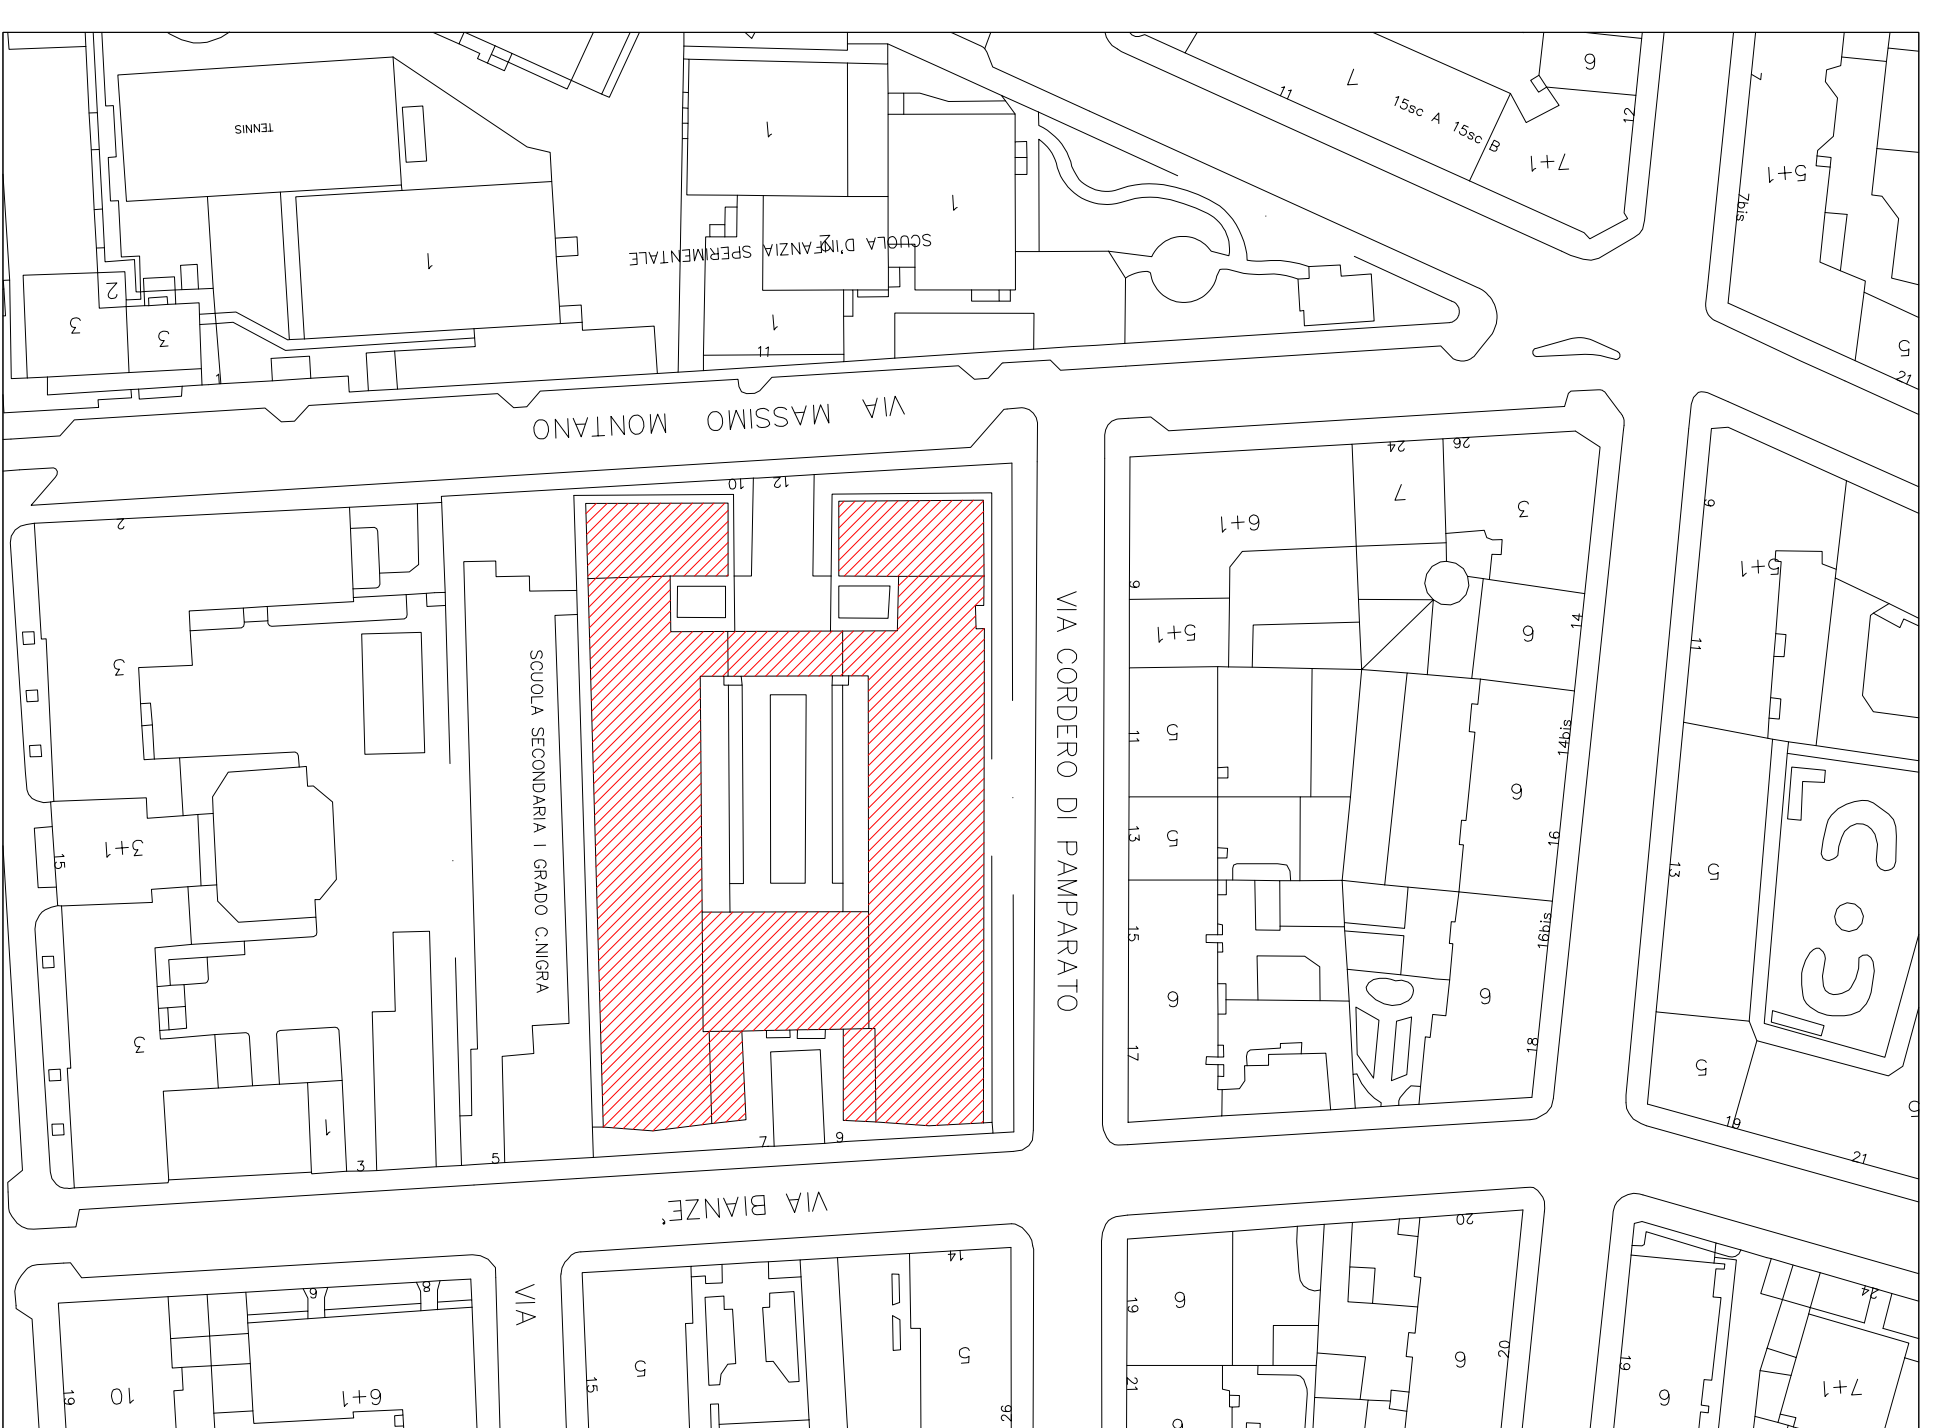

CARTA TECNICA SCALA 1:1000



FOTO LATO VIA DI PAMPARATO

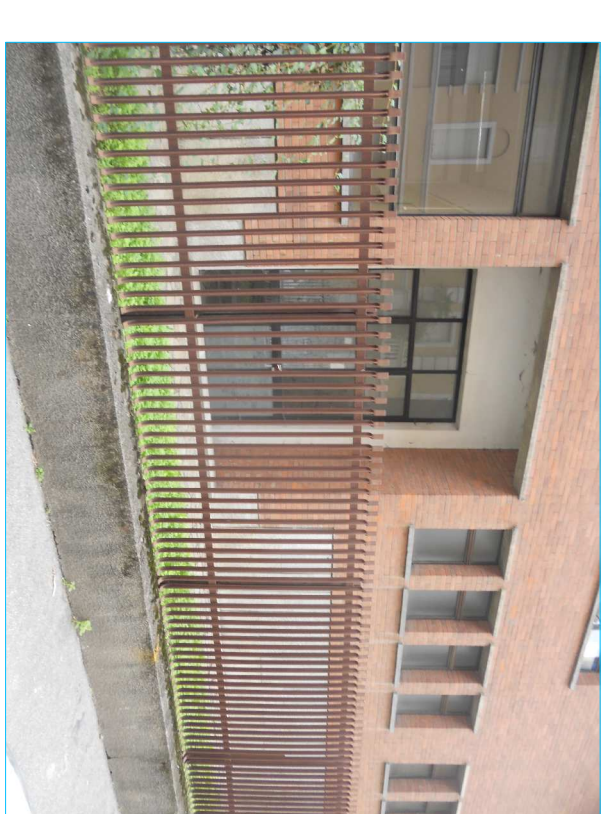



FOTO 1



FOTO 2




FOTO 3

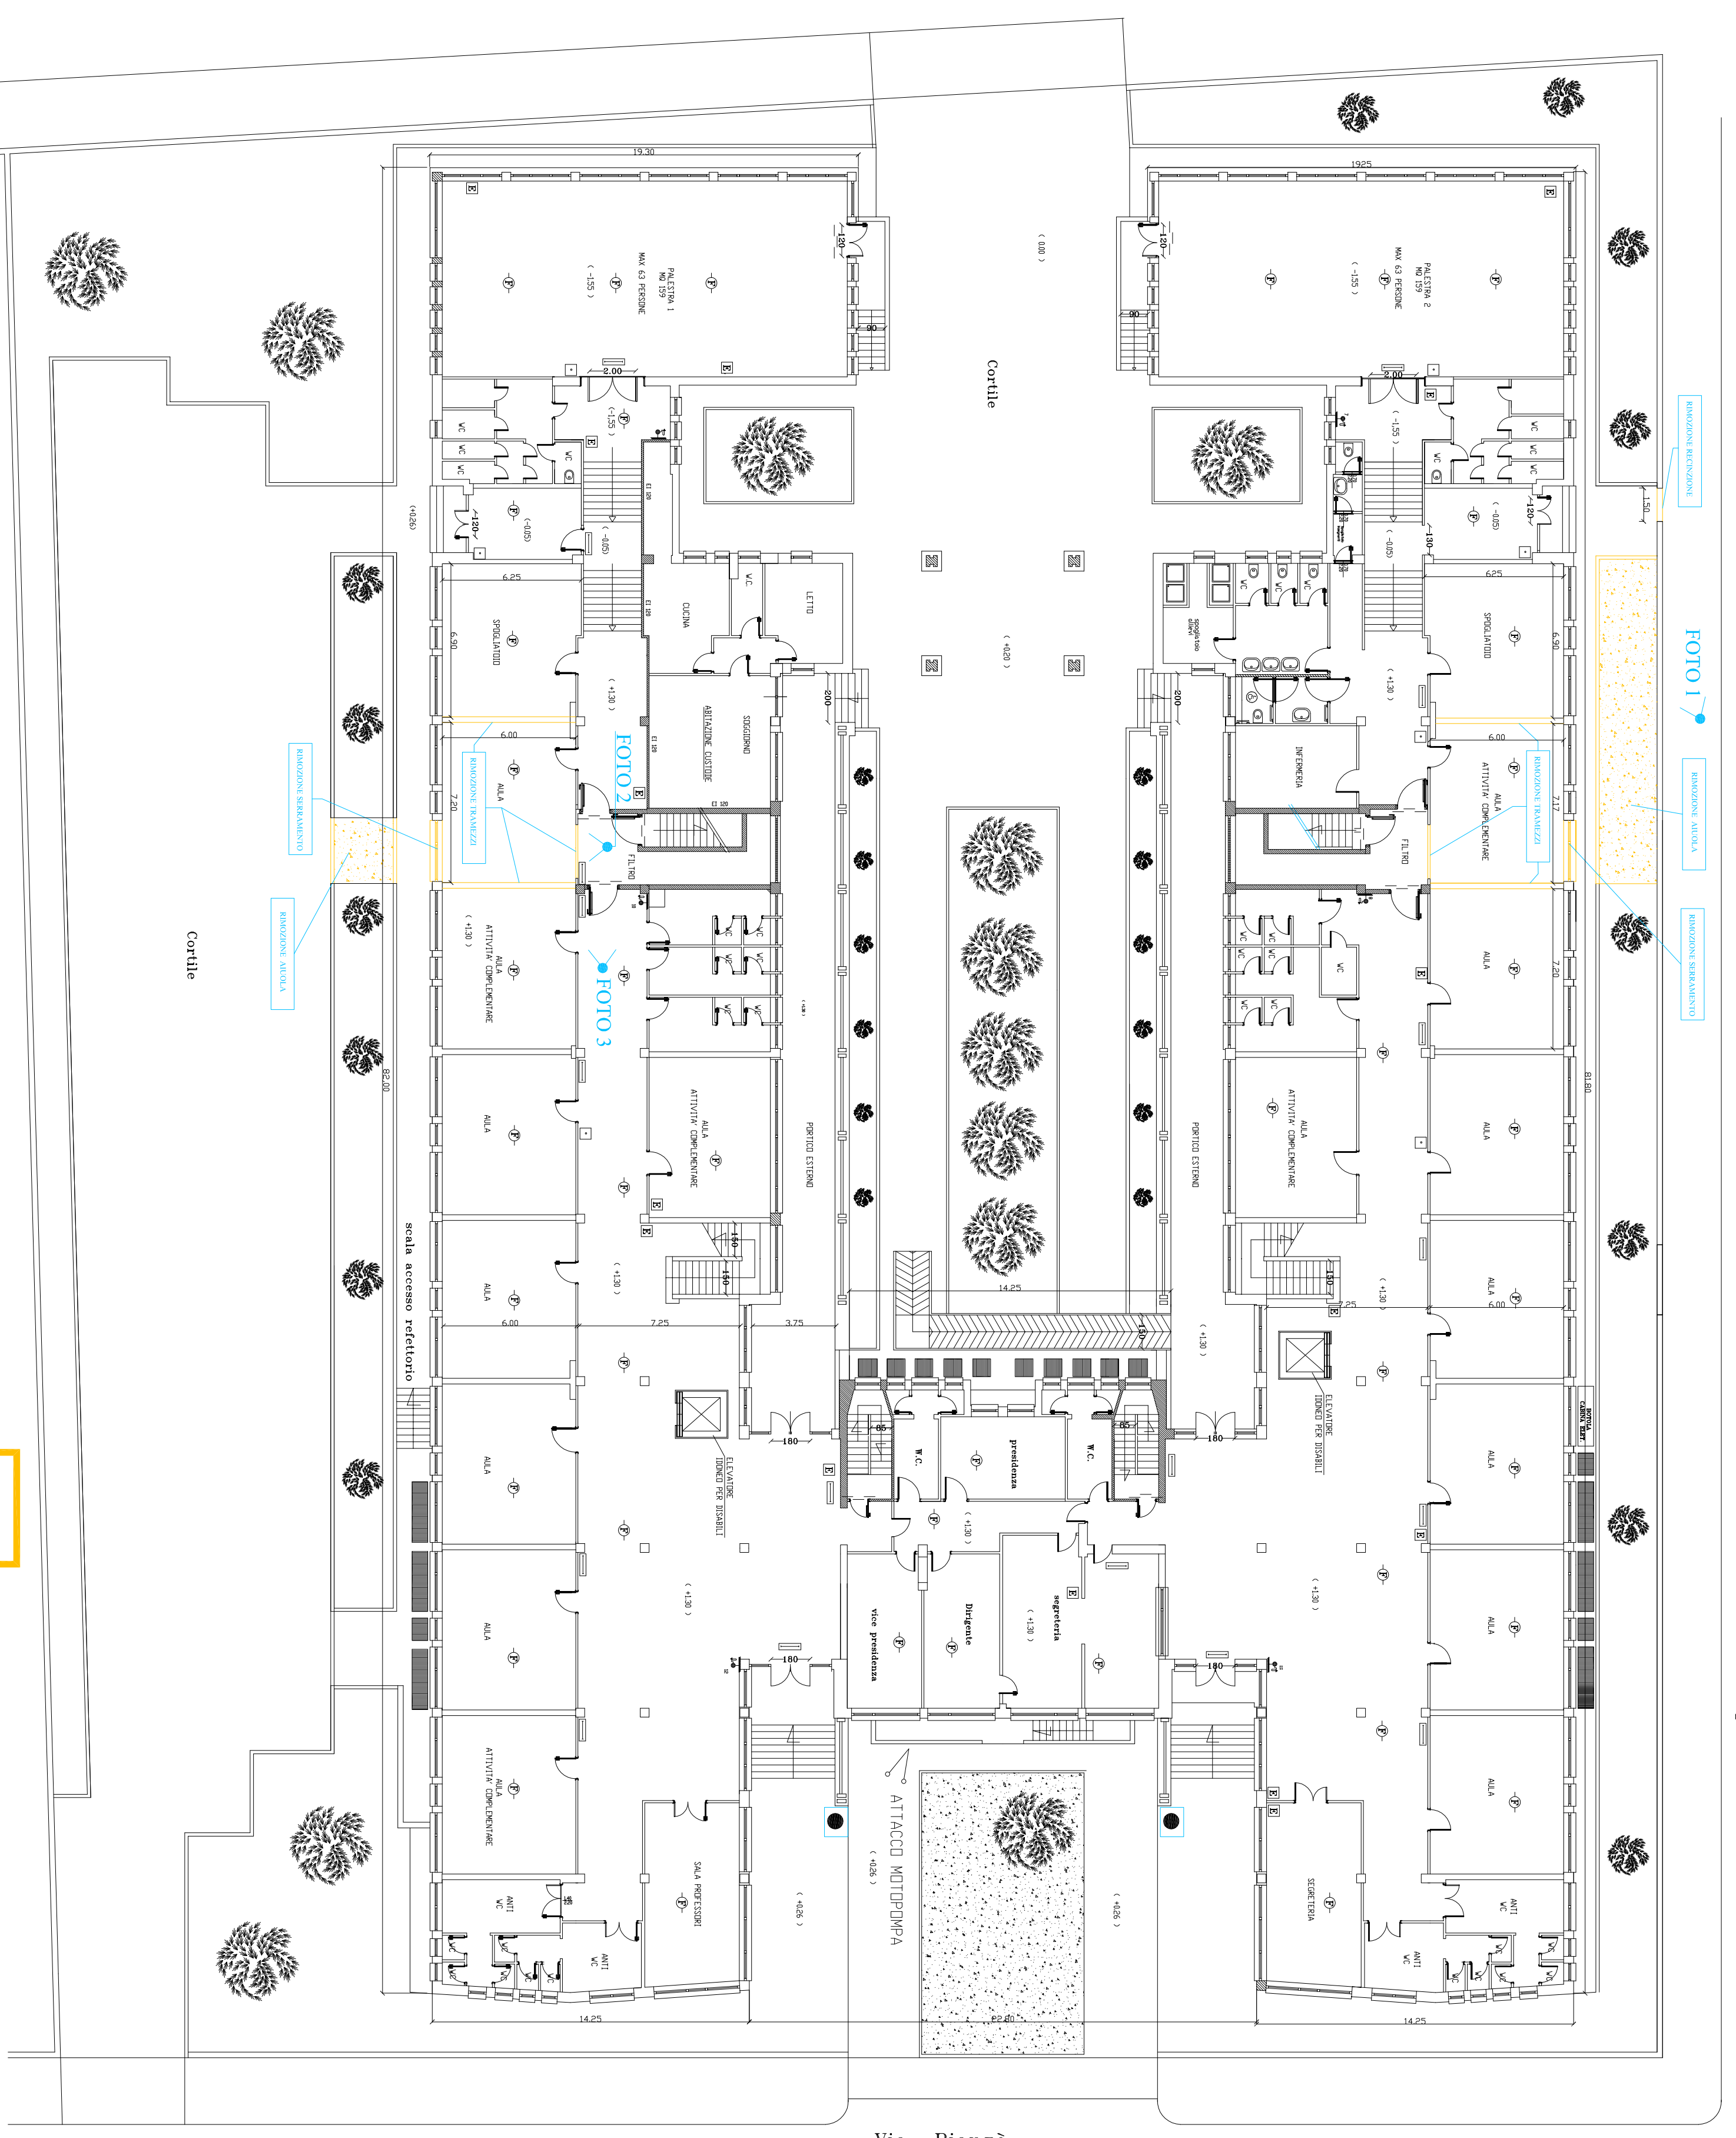



PIANTA PIANO REALIZATO
 STATO DI FATTO
 SCALA 1:500

Via F. Cordero di Pamparato

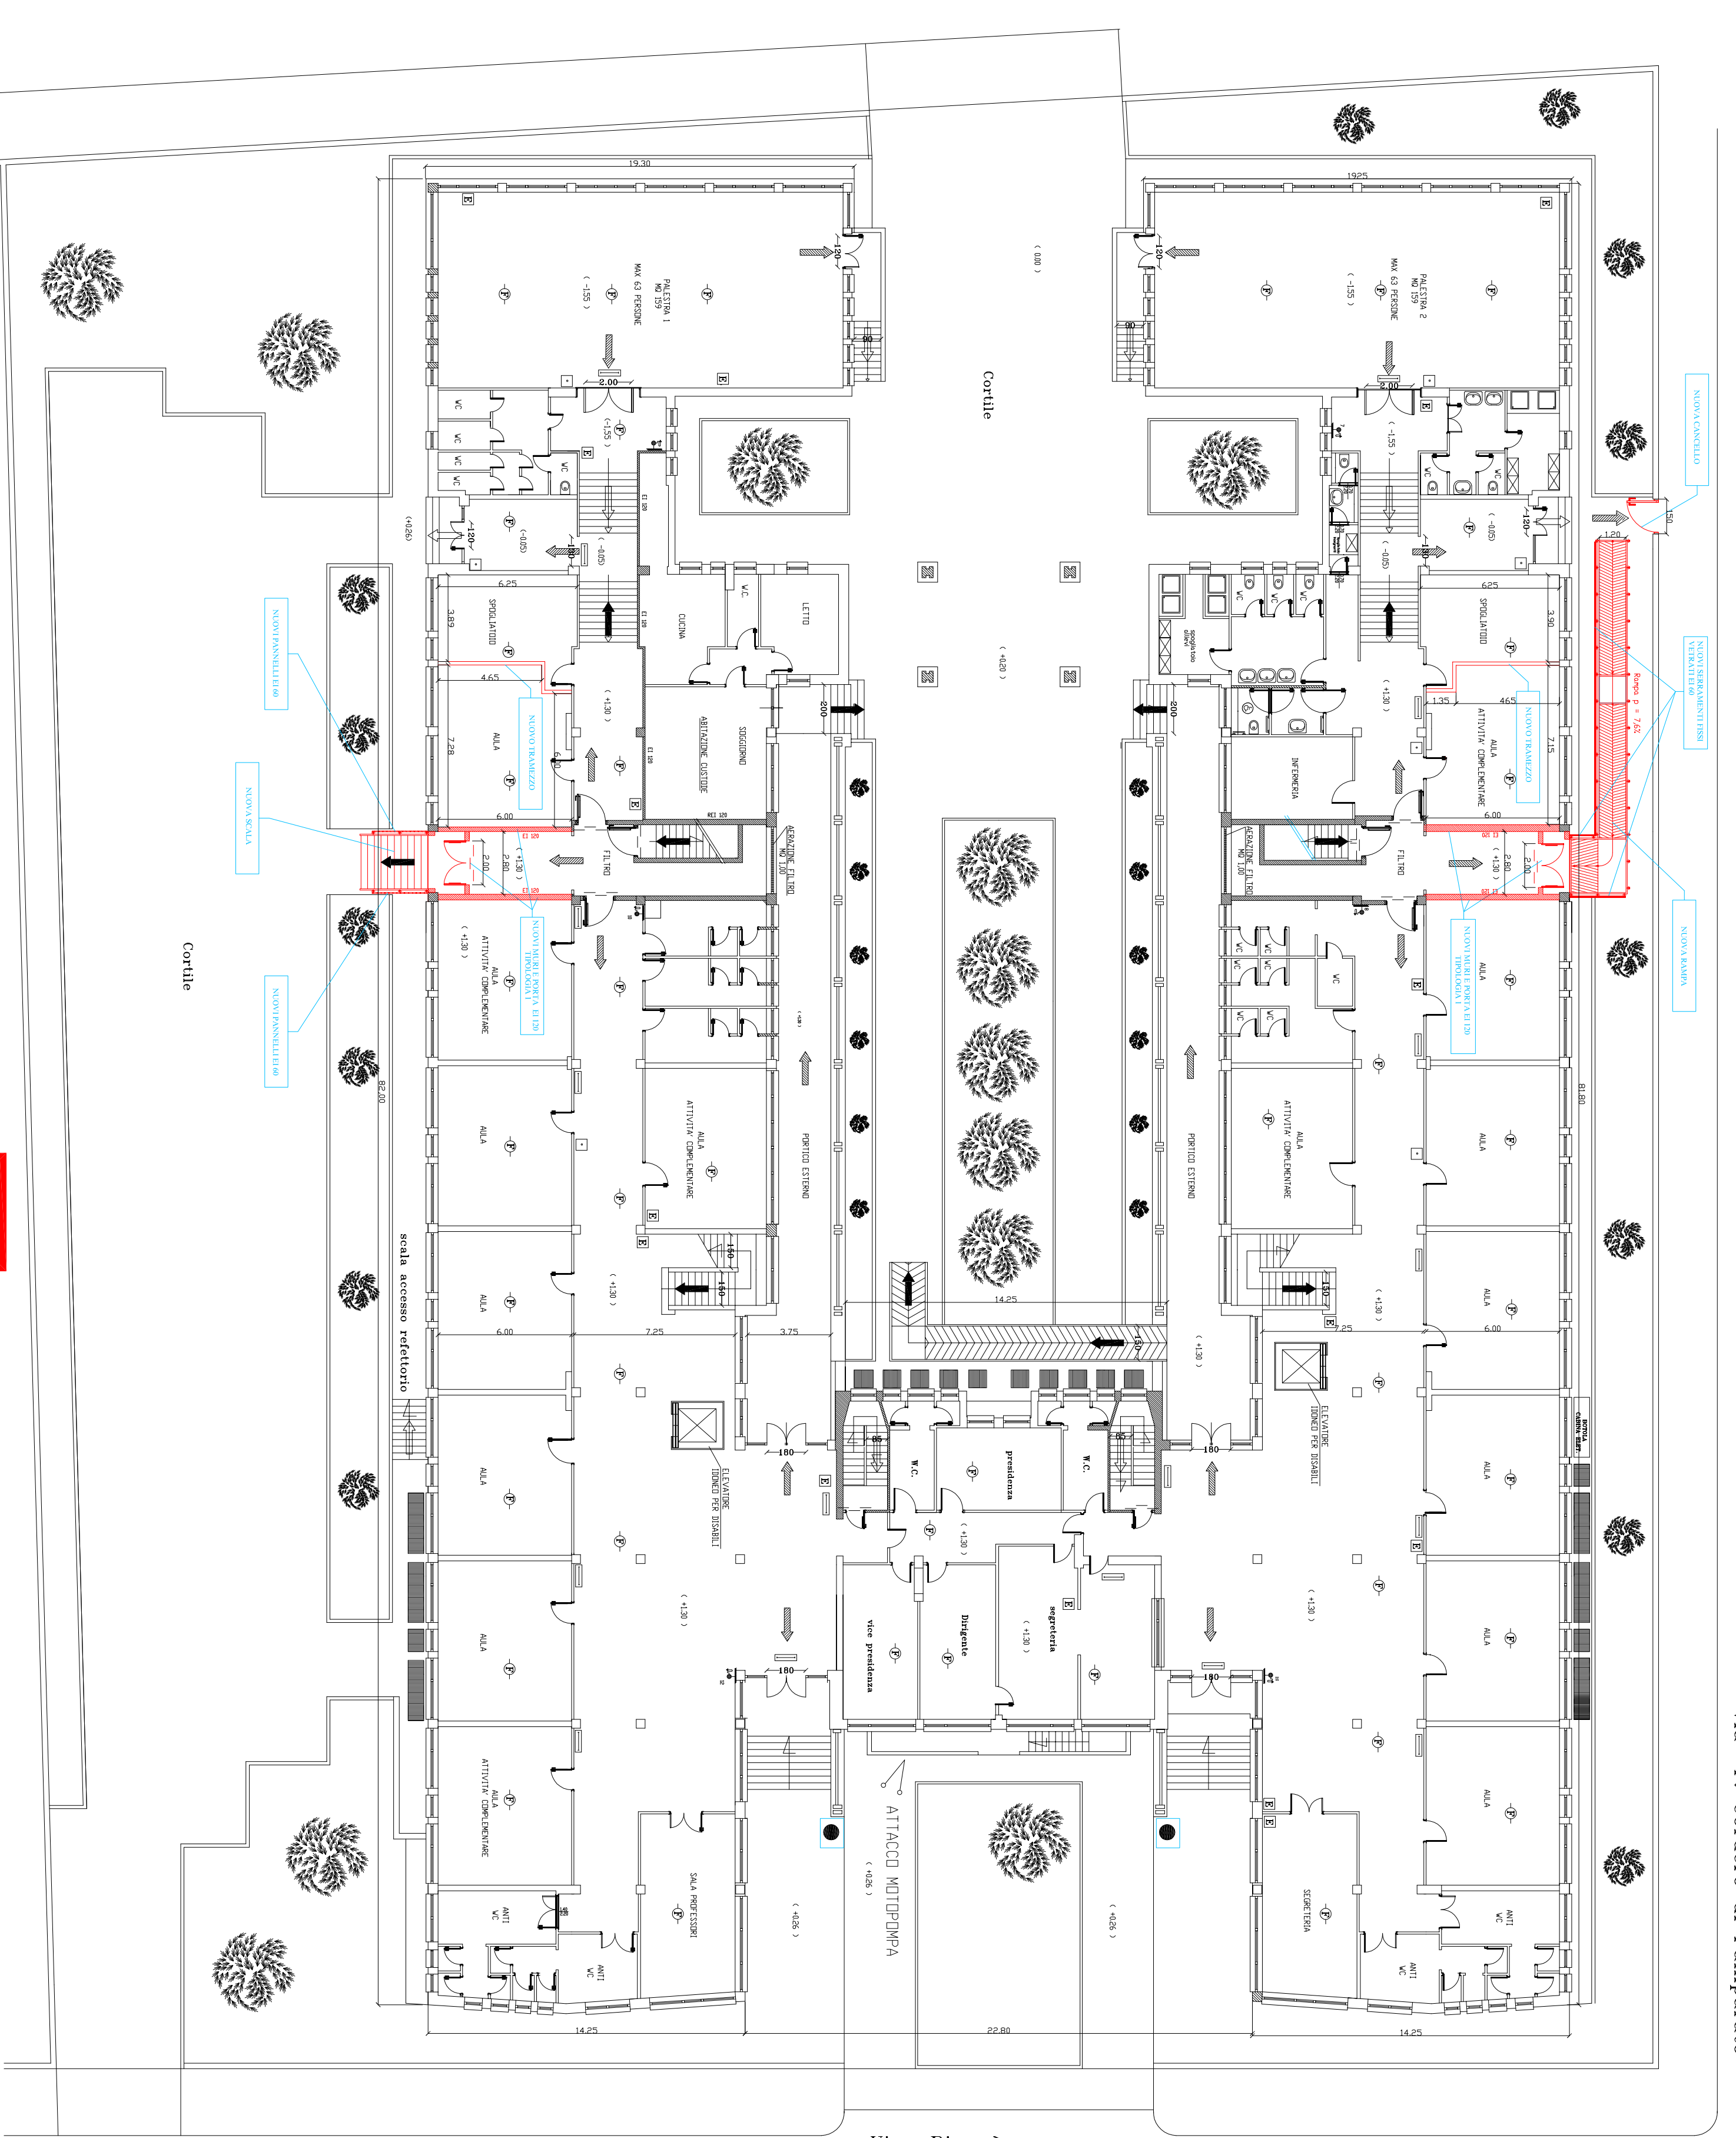

PIANTA PIANO REALIZATO
 PROGETTO
 SCALA 1:500

Via F. Cordero di Pamparato

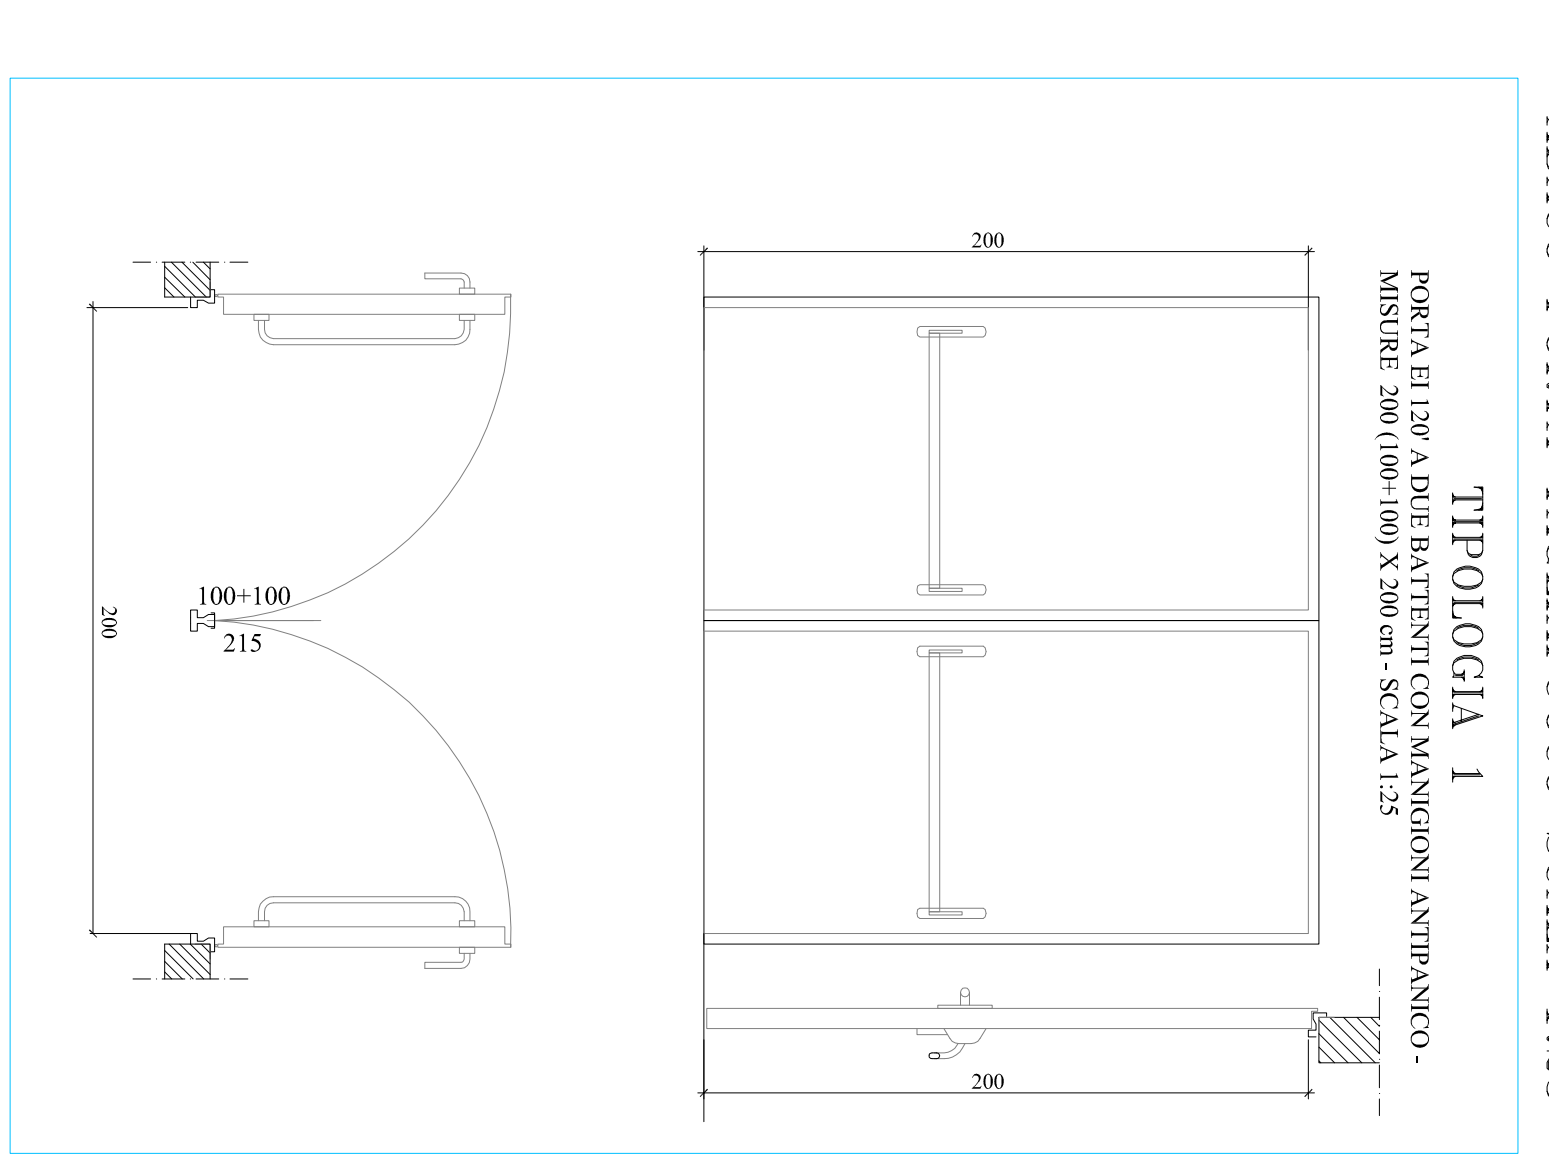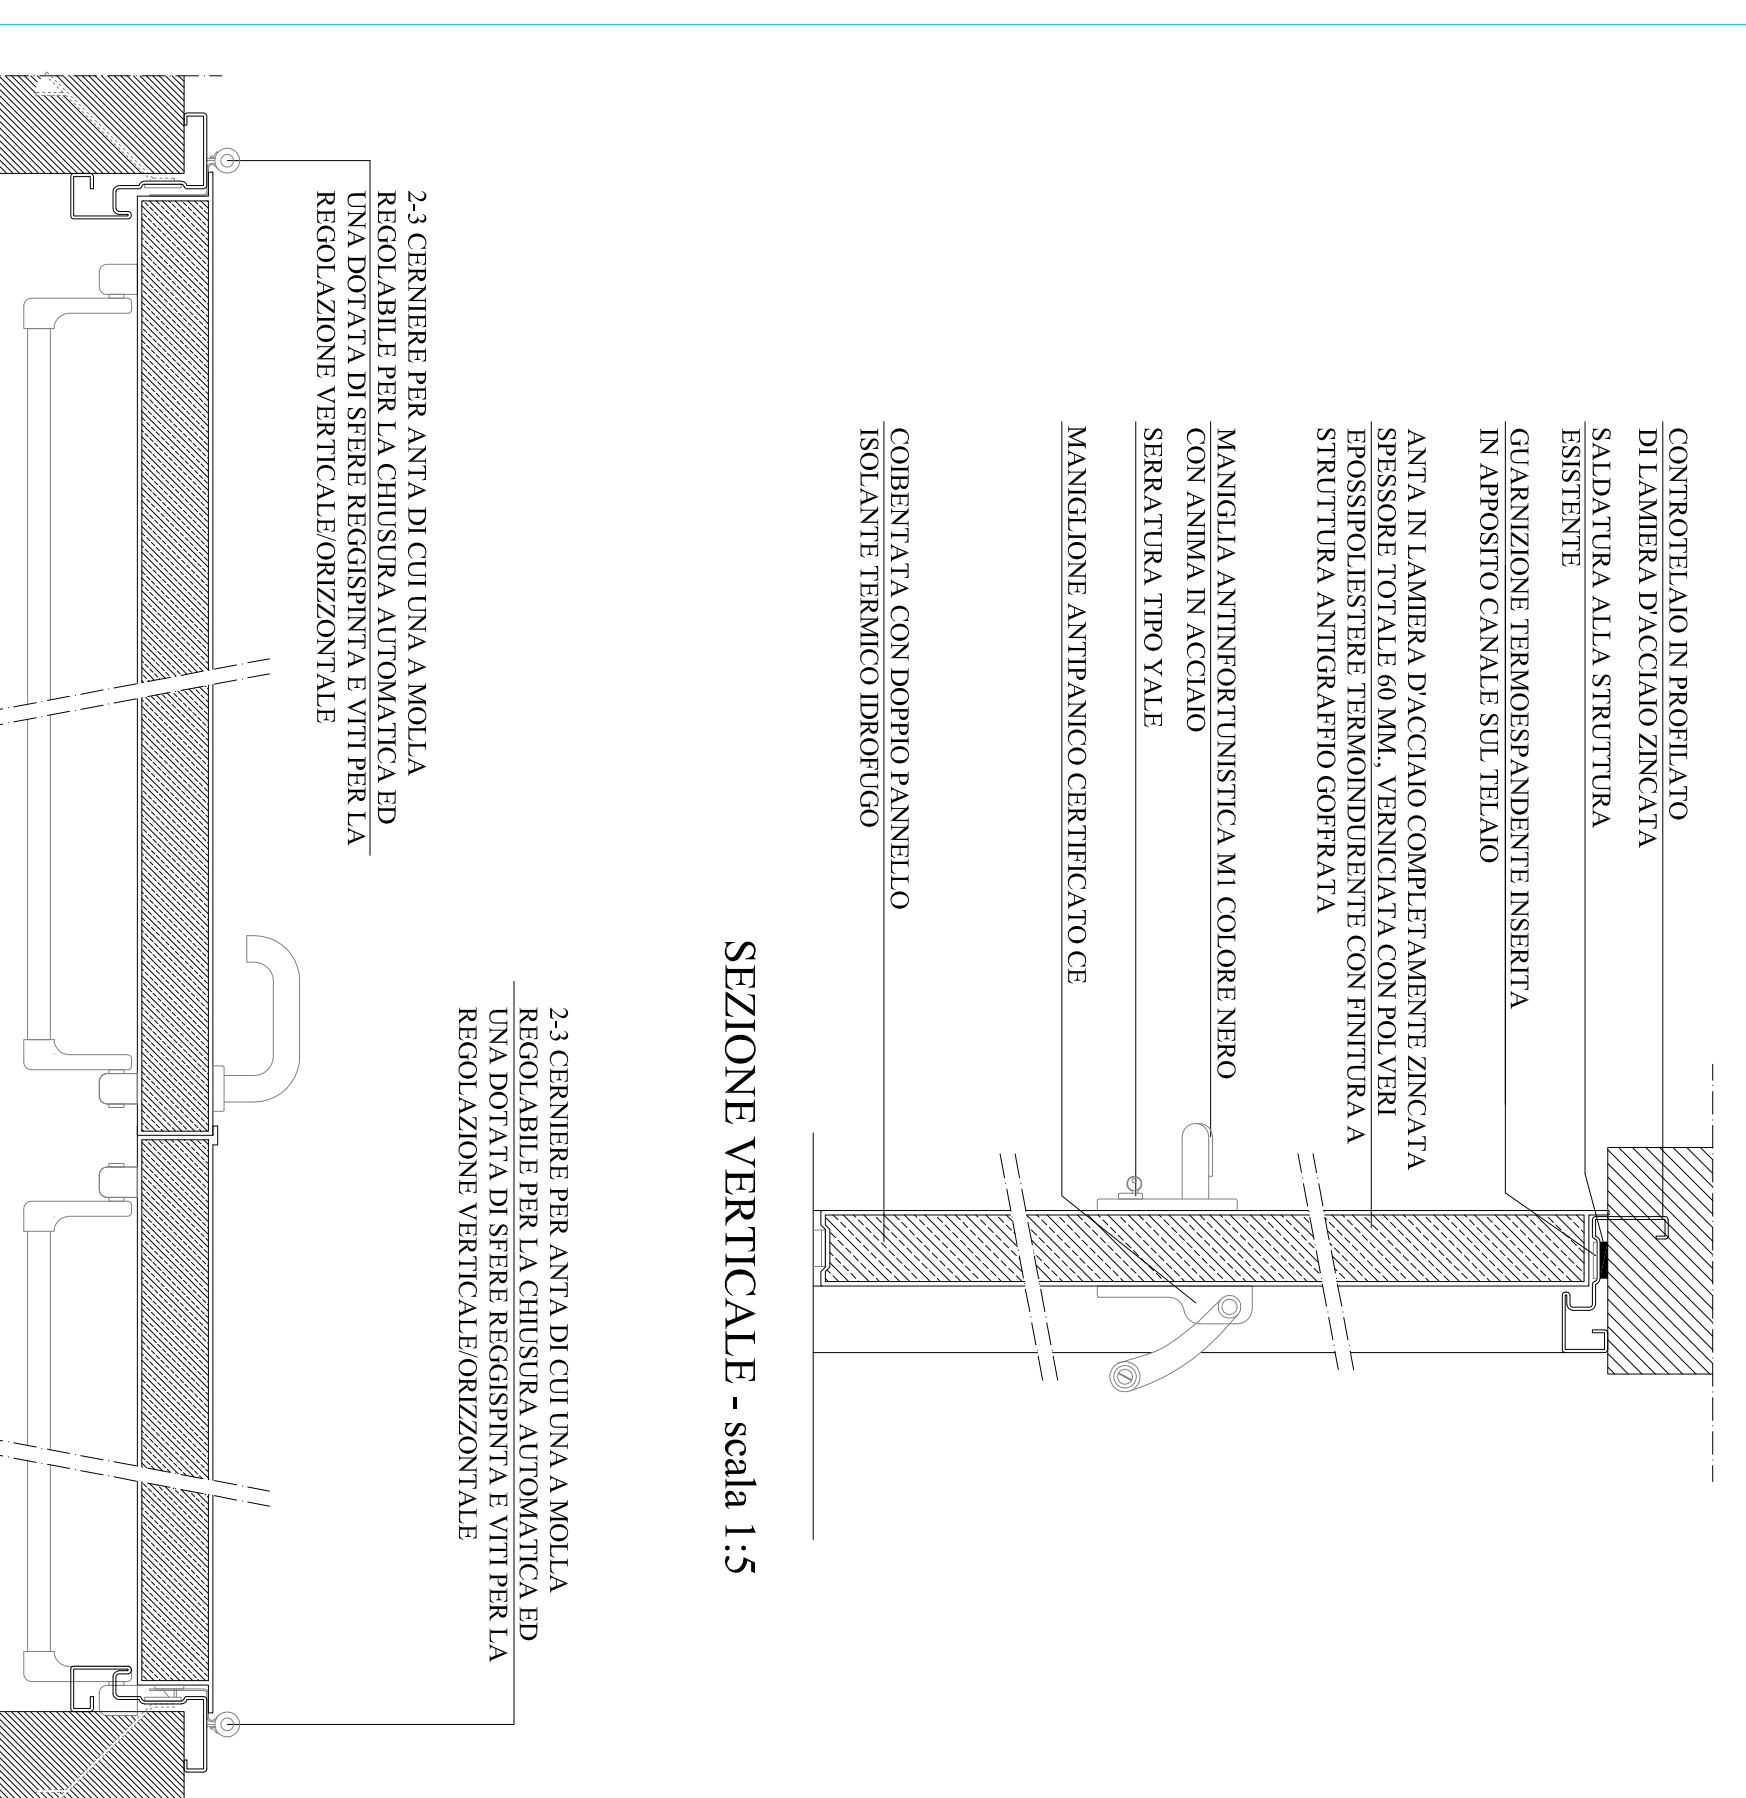

ARABO PORTA TAGLIAFUOCO SCALA 1:25

TIPOLOGIA 1
 PORTA PER L'ADDEBITAMENTO CON MANIGLIONE ANTIPANICO
 MISURE: 200 (900) X 2000 SCALA 1:25

PARTICOLARI COSTRUTTIVI PORTE TAGLIAFUOCO SCALA 1:5

PORTE CON MANIGLIONE ANTIPANICO