


CITTA' DI TORINO  
DIREZIONE SERVIZI TECNICI PER L'EDILIZIA PUBBLICA  
SERVIZIO EDILIZIA SCOLASTICA


RECUPERO FUNZIONALE PER ADEGUAMENTO NORMATIVO PER LA SICUREZZA ED IGIENE DEI LUOGHI DI LAVORO ED INTERVENTI INTEGRATIVI C.P.1 - ANNO 2015

SPERIMENTO ALLIANTURA DEL R.U.P.  
Arch. Susanna AMONE MAROTTA  
Il PROGETTISTA OPERE STRUTTURALI  
Ing. Michele NOCCIOIA  
COLLABORATORE AL PROGETTO IN OPERE EDILI  
Ing. Massimo PIRROONE  
PROGETTISTA IN OPERE EDILI  
Ing. Massimo LACQUO  
COMBINATORE PROGETTISTI  
Comm. Andrea Maffica  
Il PROGETTISTA OPERE EDILI E COORDINATORE DELLA SICUREZZA  
In Fase di PROGETTAZIONE Green  
Ing. Massimo PIRROONE  
RESPONSABILE UNICO DEL PROCEDIMENTO  
Arch. Isabella QUINTO

OGGETTO	COLONIA ESTIVA LABORATORIO DIDATTICO SITI: AMBENTE MEDITERRANEO SITO IN VIA ARBELEA, 440 (LOANO SV)	NOTE - FINE Scale Red
REV	MODIFICHE	DATA
0		
1		
2		
3		
4		
5		
ELABORATO		4/A

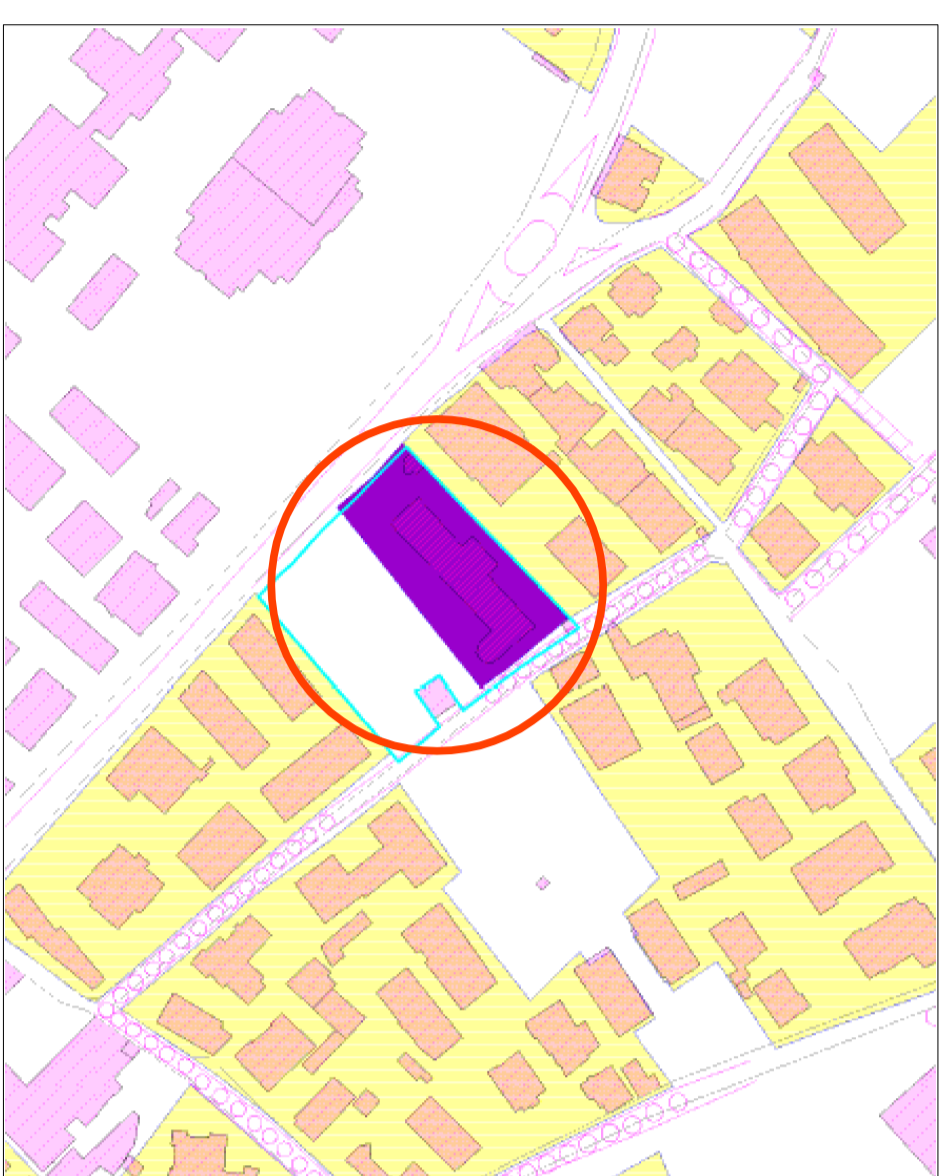


STRALICIO P.R.G.C. SCALA 1:2000

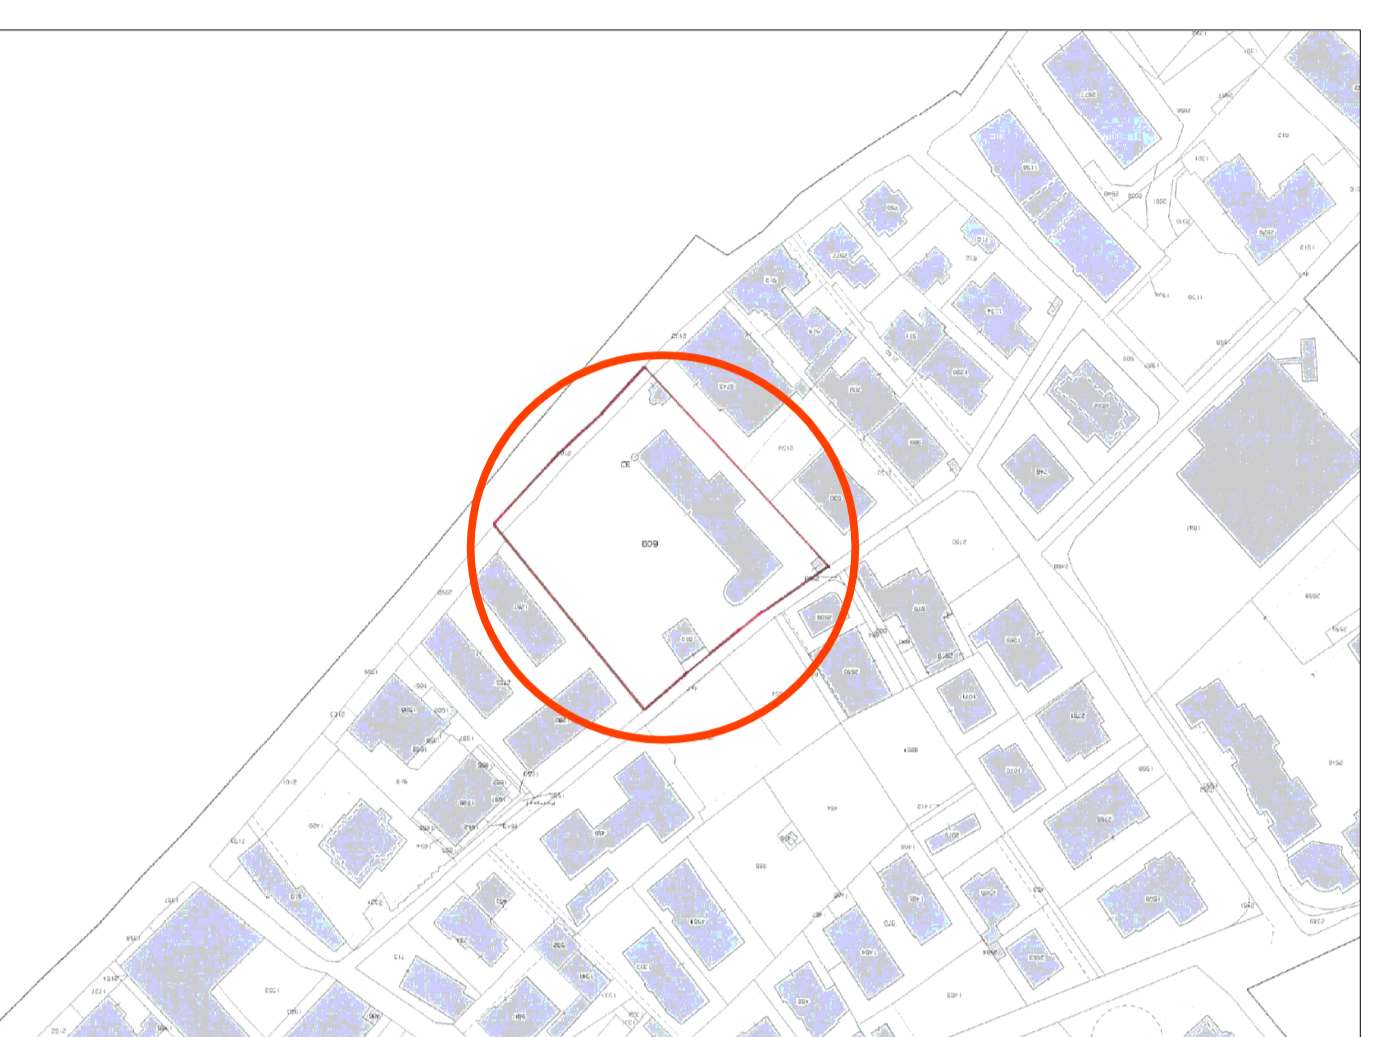


CARTA TECNICA SCALA 1:2000




FOTO CORTILE INGRESSO PRINCIPALE

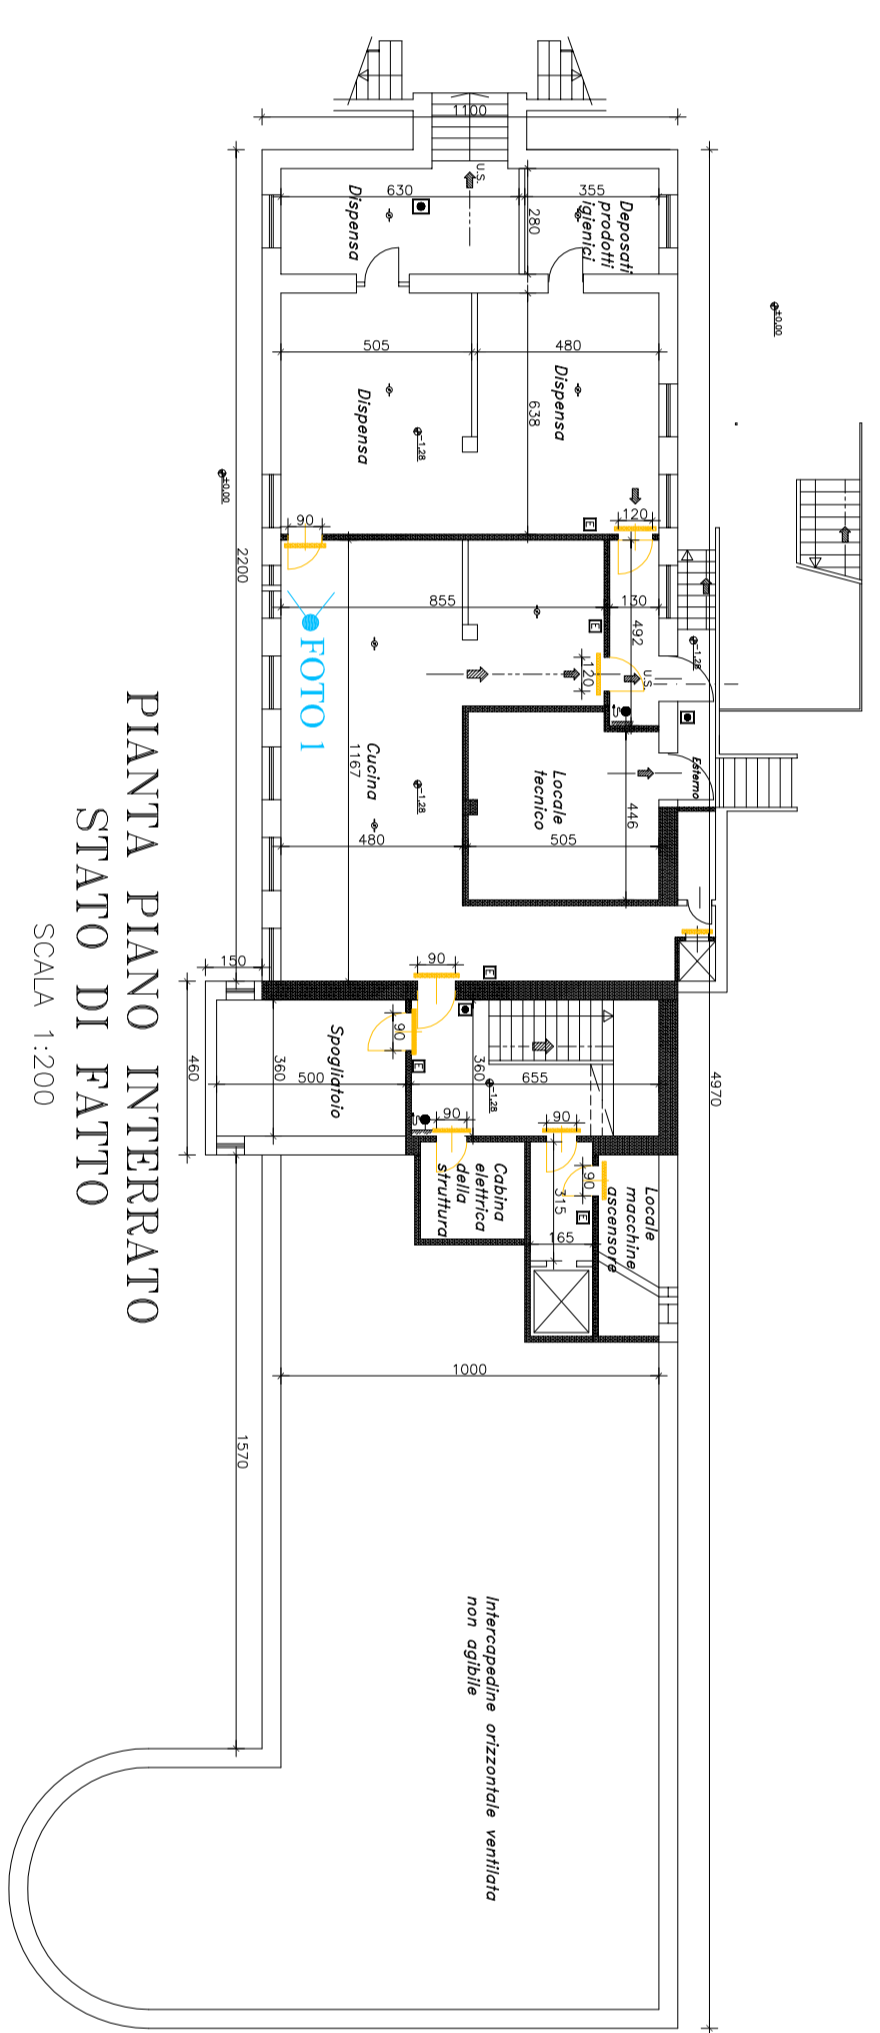


PIANTA PIANO INTERRATO  
STATO DI FATTO  
SCALA 1:200

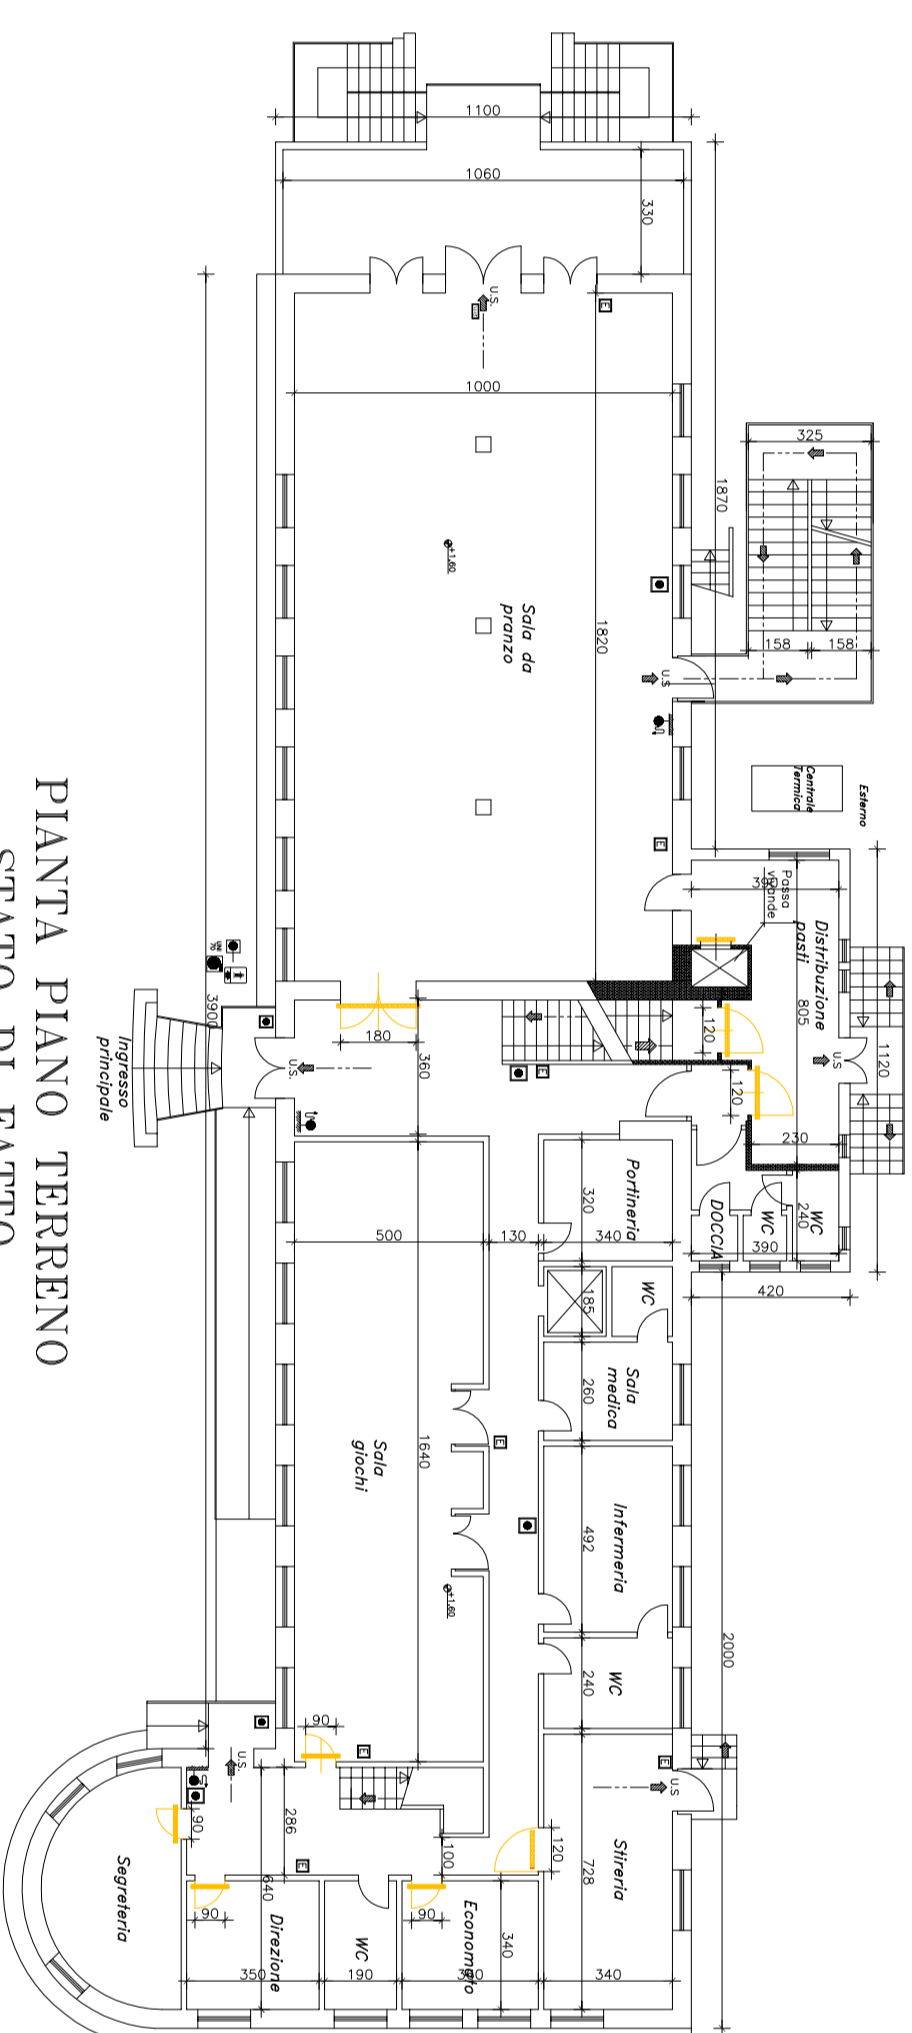


PIANTA PIANO TERRENO  
STATO DI FATTO  
SCALA 1:200

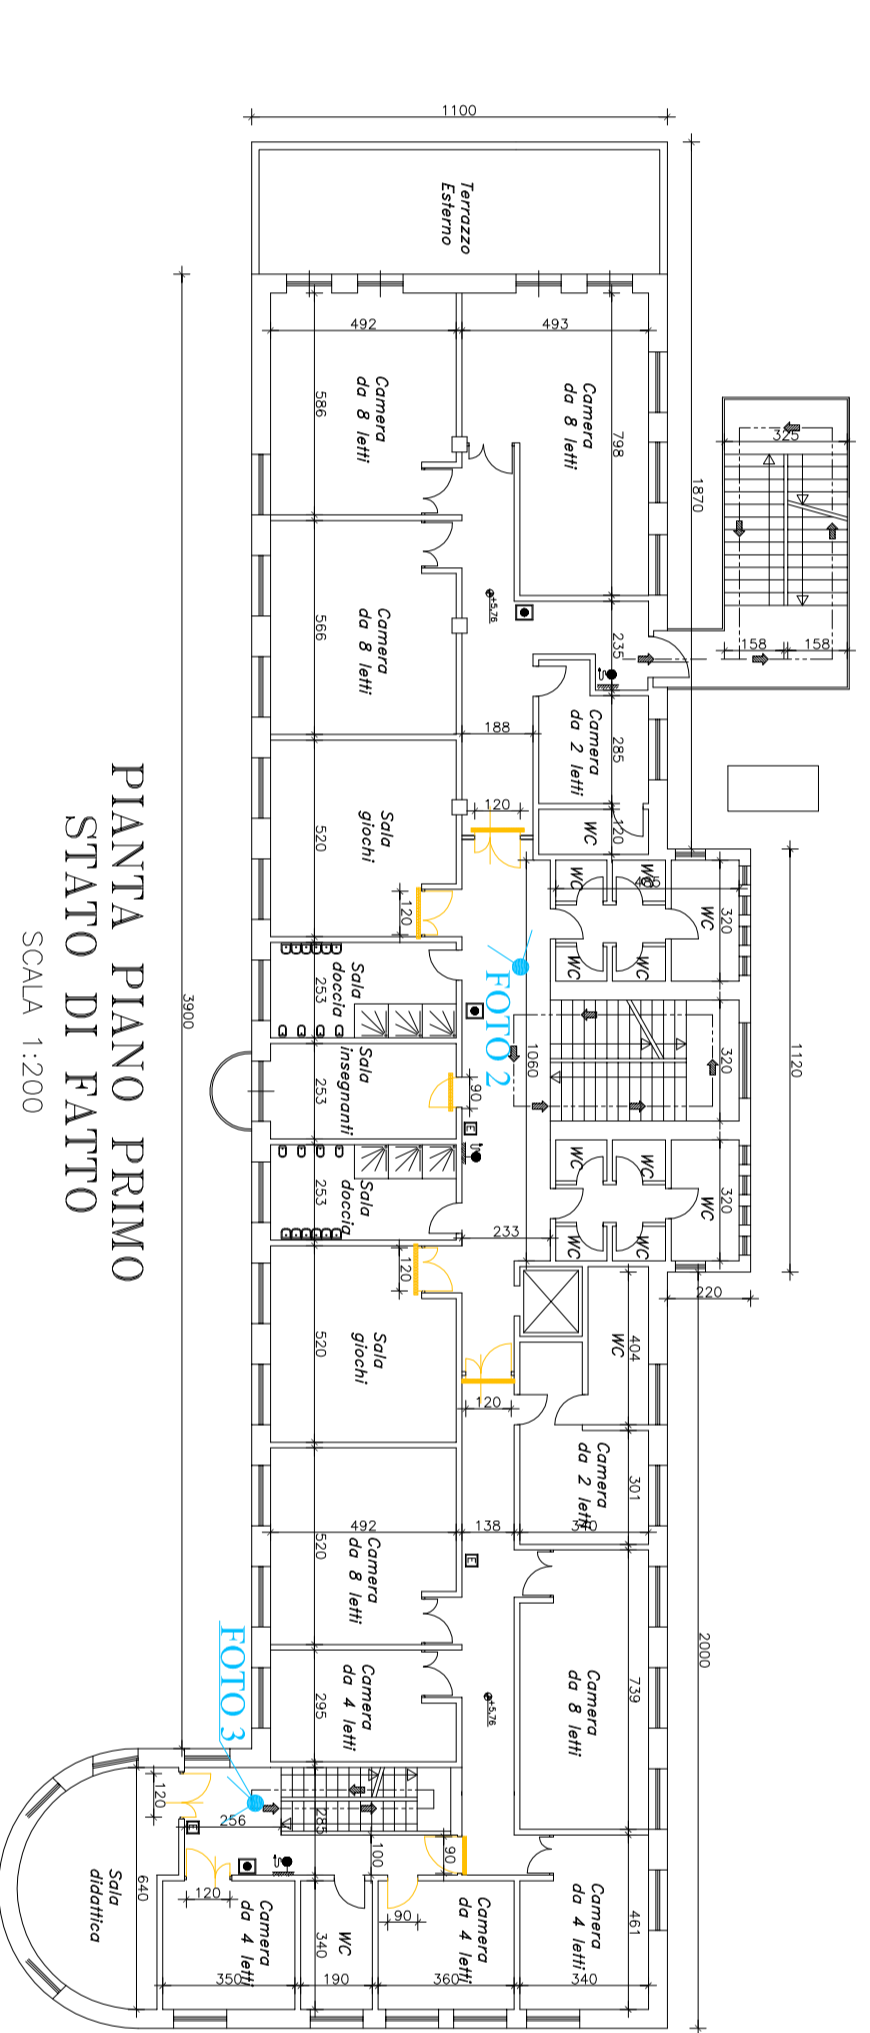

PIANTA PIANO PRIMO  
STATO DI FATTO  
SCALA 1:200

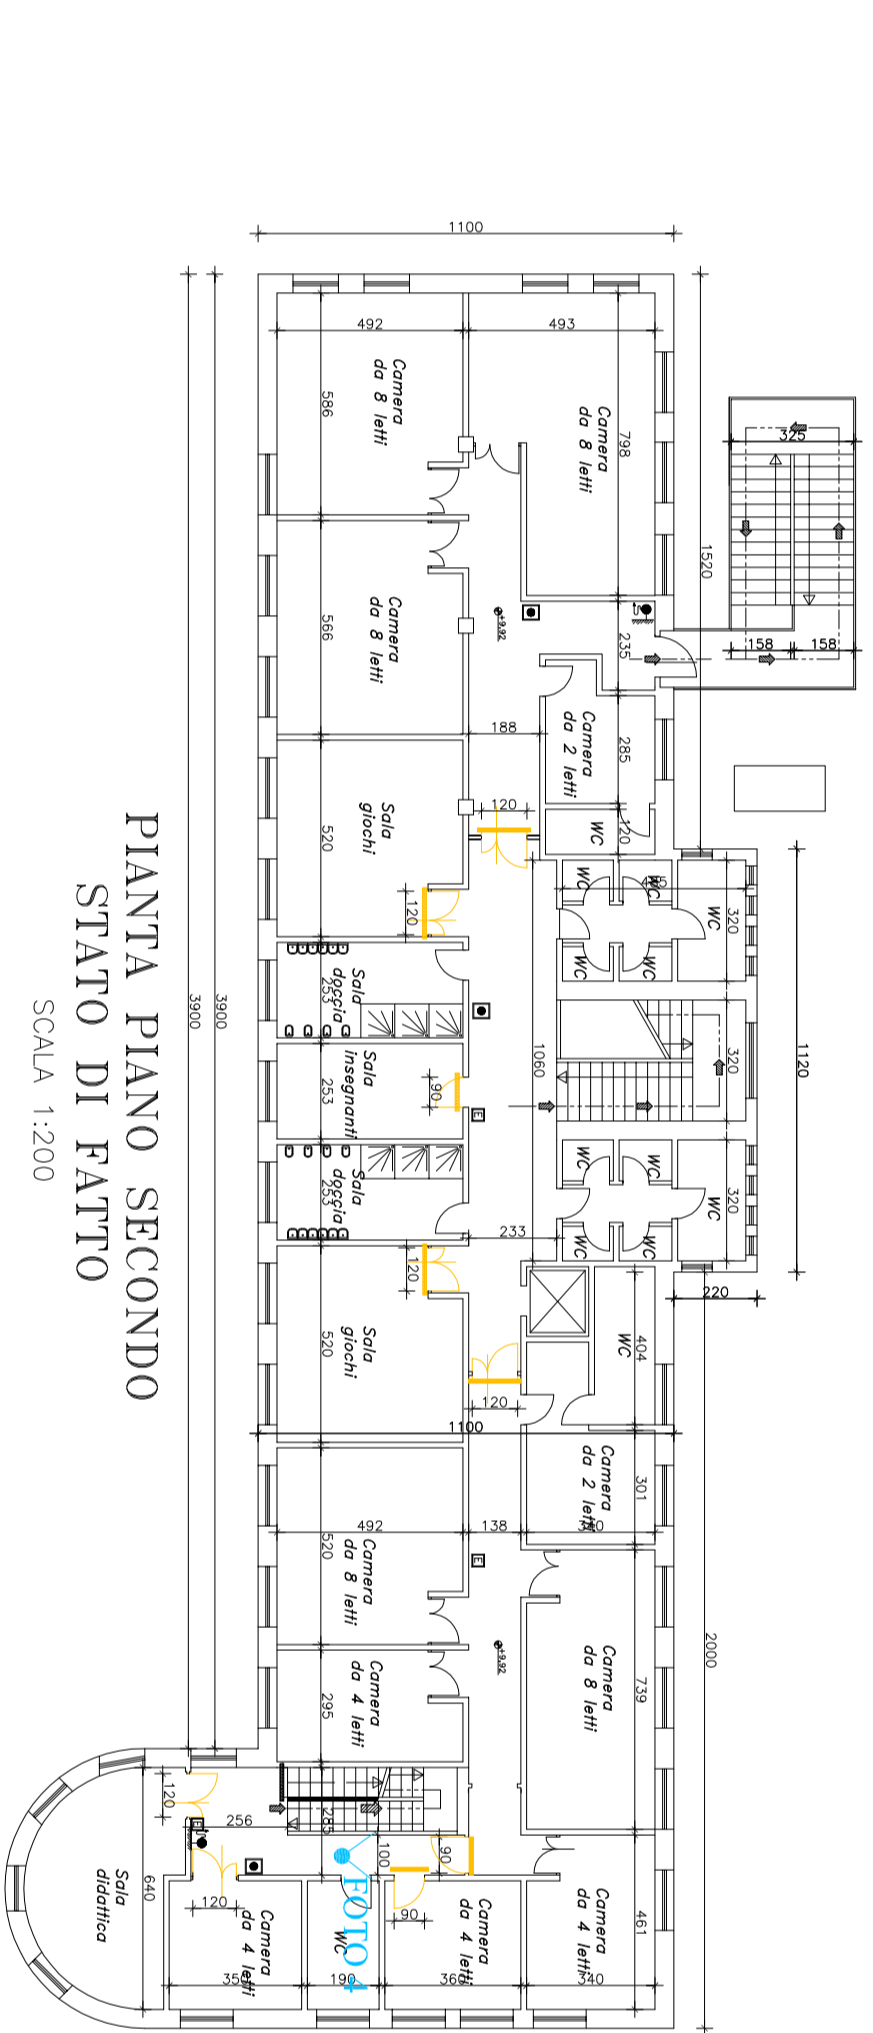

PIANTA PIANO SECONDO  
STATO DI FATTO  
SCALA 1:200

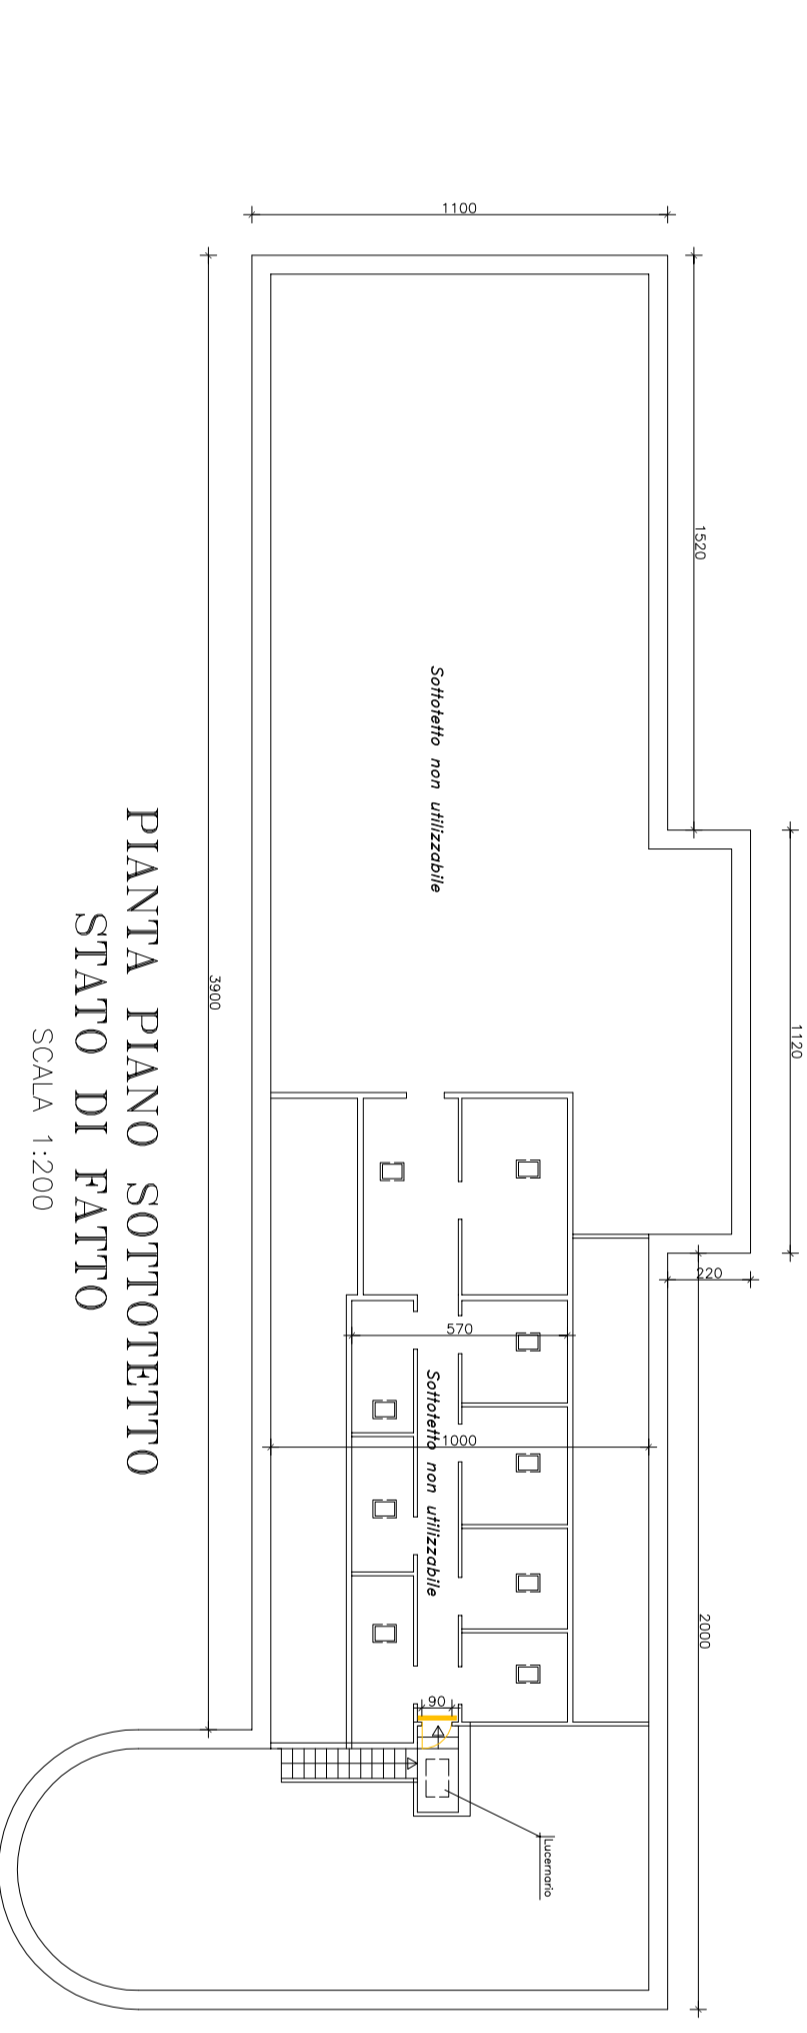

PIANTA PIANO SOTTOTETTO  
STATO DI FATTO  
SCALA 1:200



FOTO 1



FOTO 2

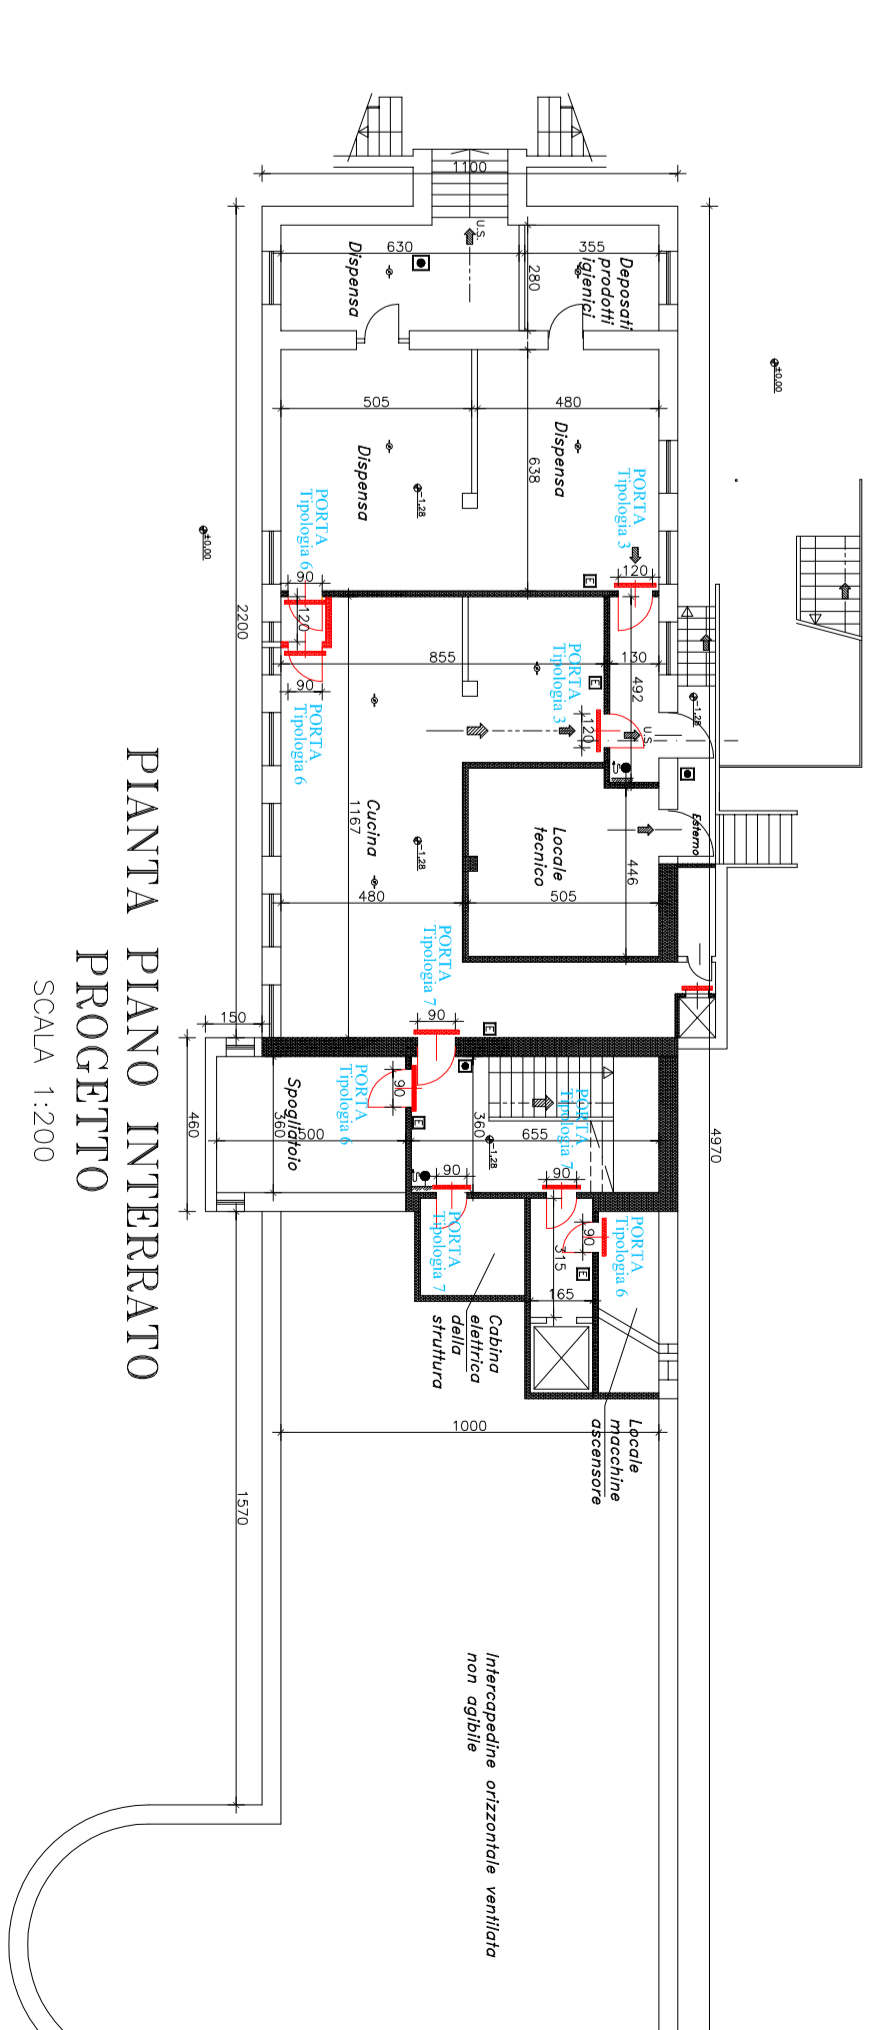


FOTO 3

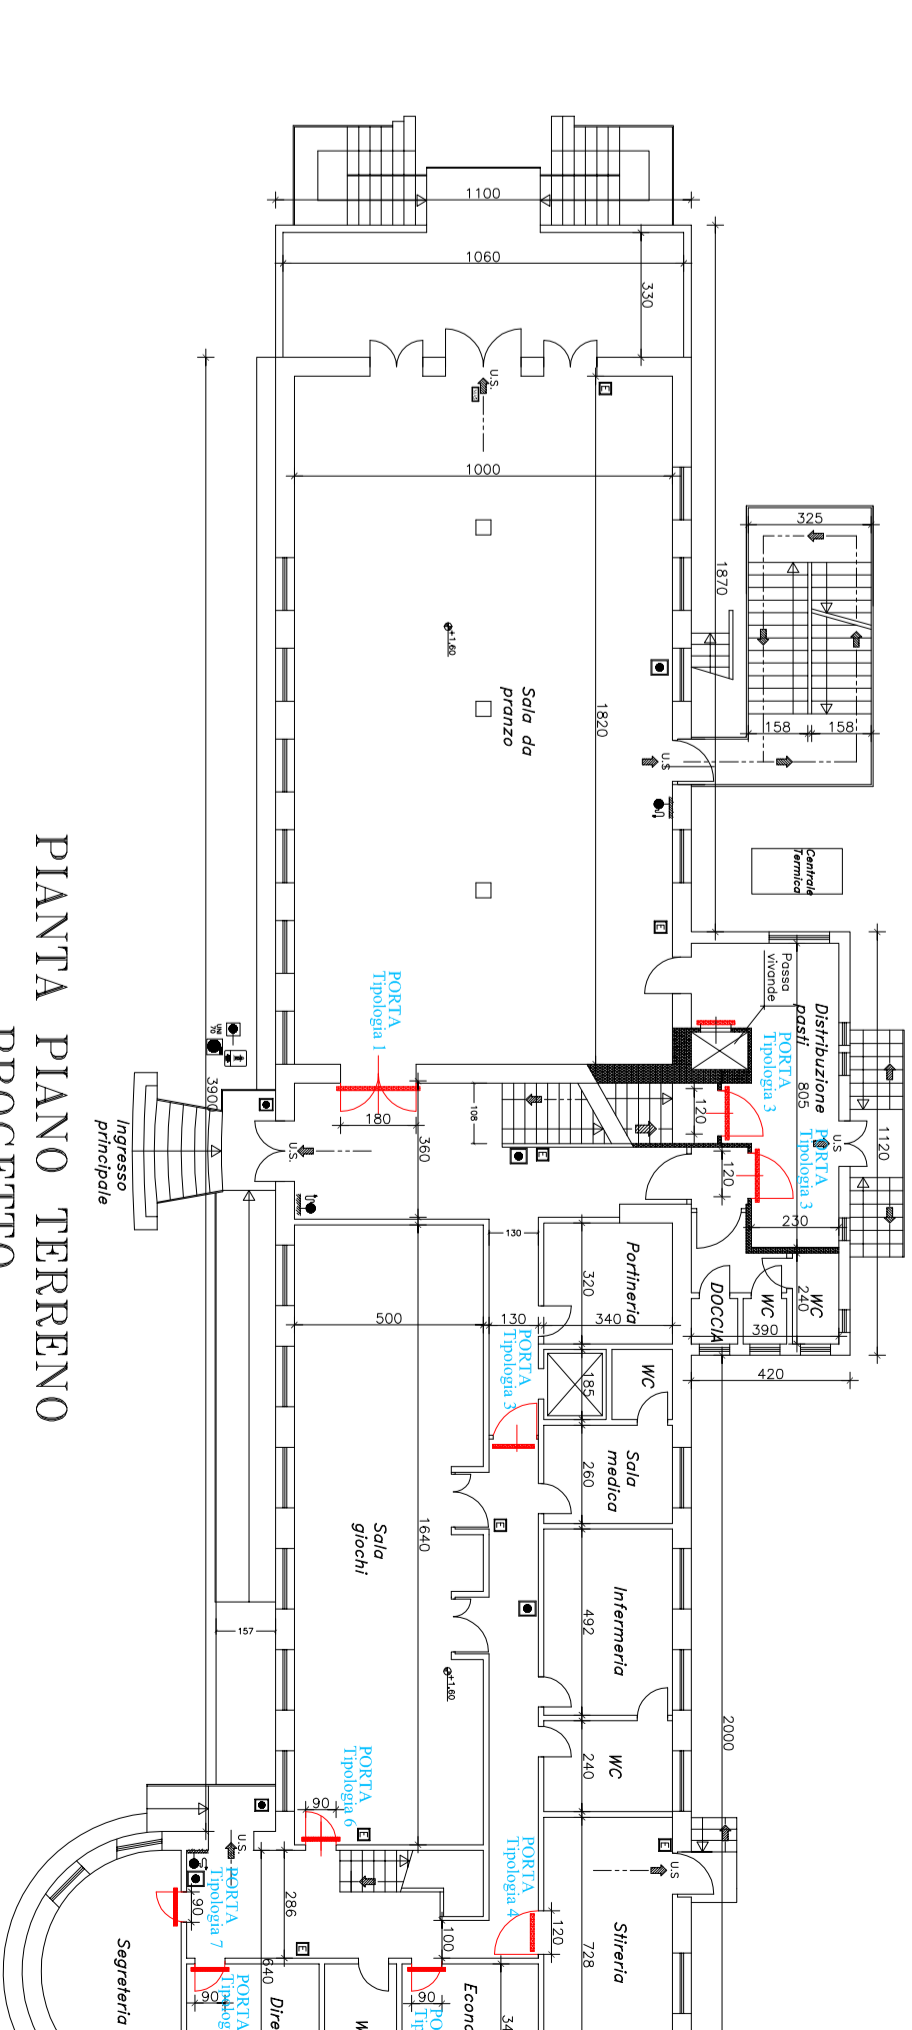


FOTO 4


PER LA TIPOLOGIA PORTE E VEDASI ELABORATO 4/B ABACO E PARTICOLARI COSTRUTTIVI




PIANTA PIANO INTERRATO  
PROGETTO  
SCALA 1:200




PIANTA PIANO TERRENO  
PROGETTO  
SCALA 1:200

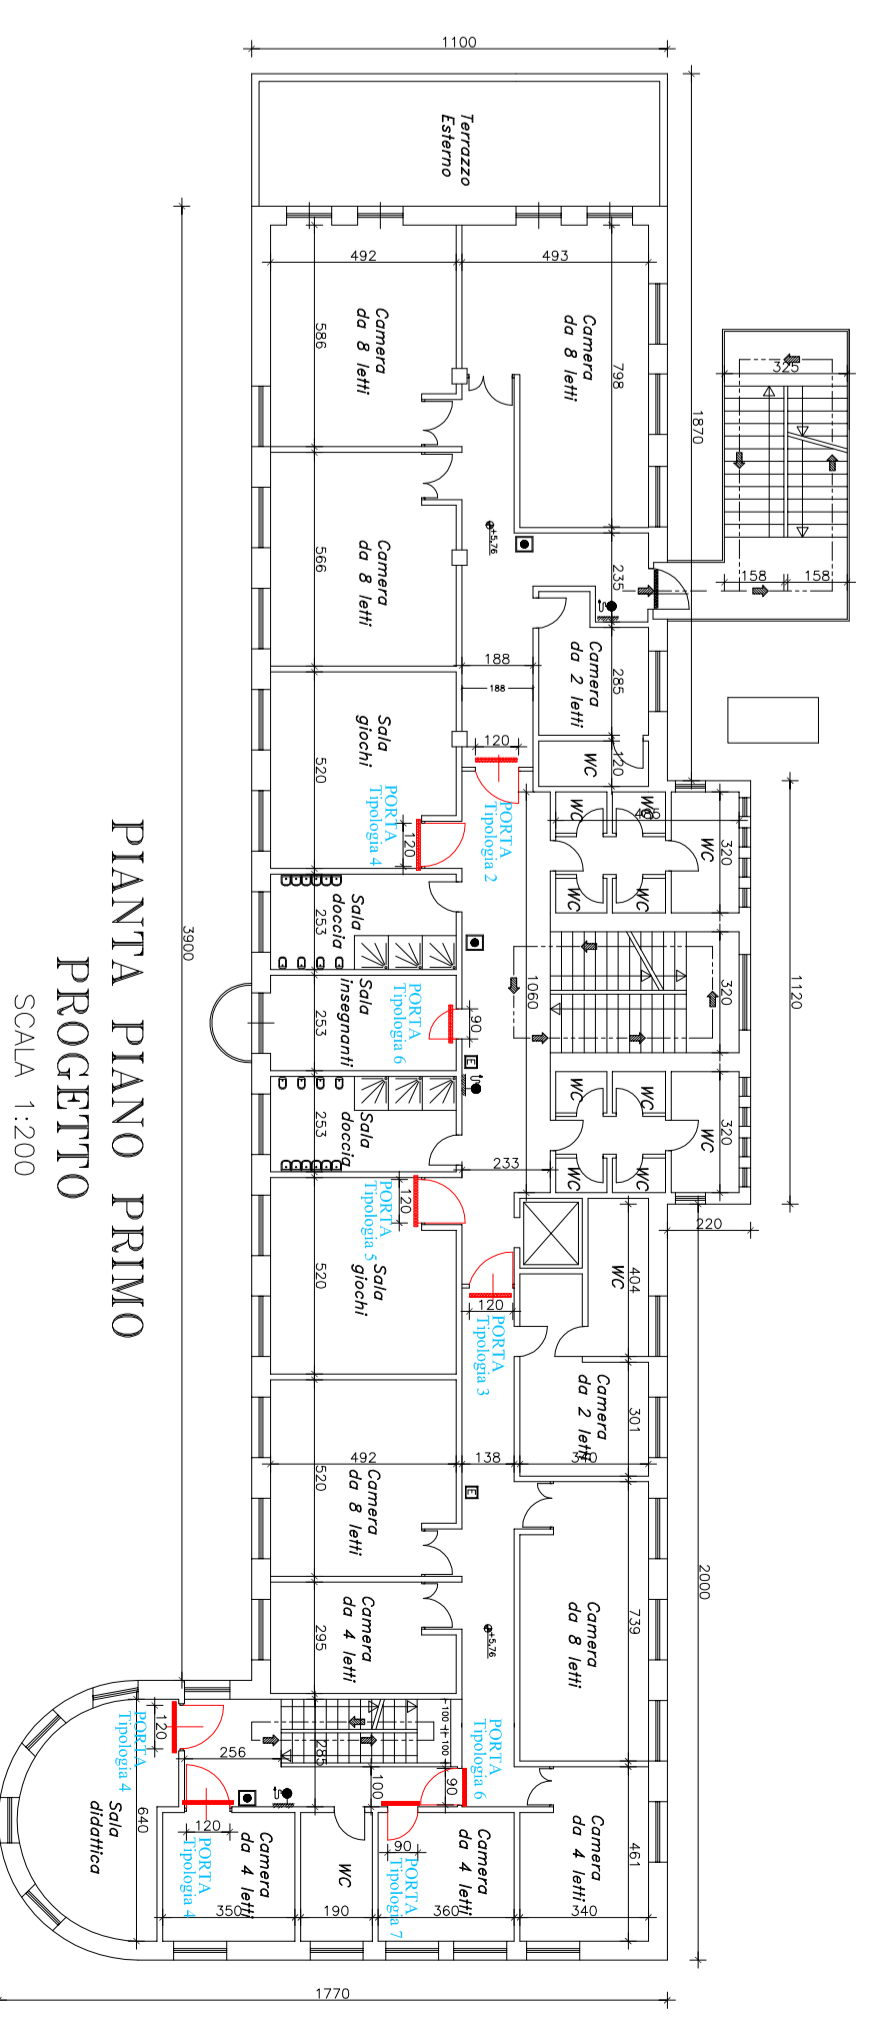

PIANTA PIANO PRIMO  
PROGETTO  
SCALA 1:200

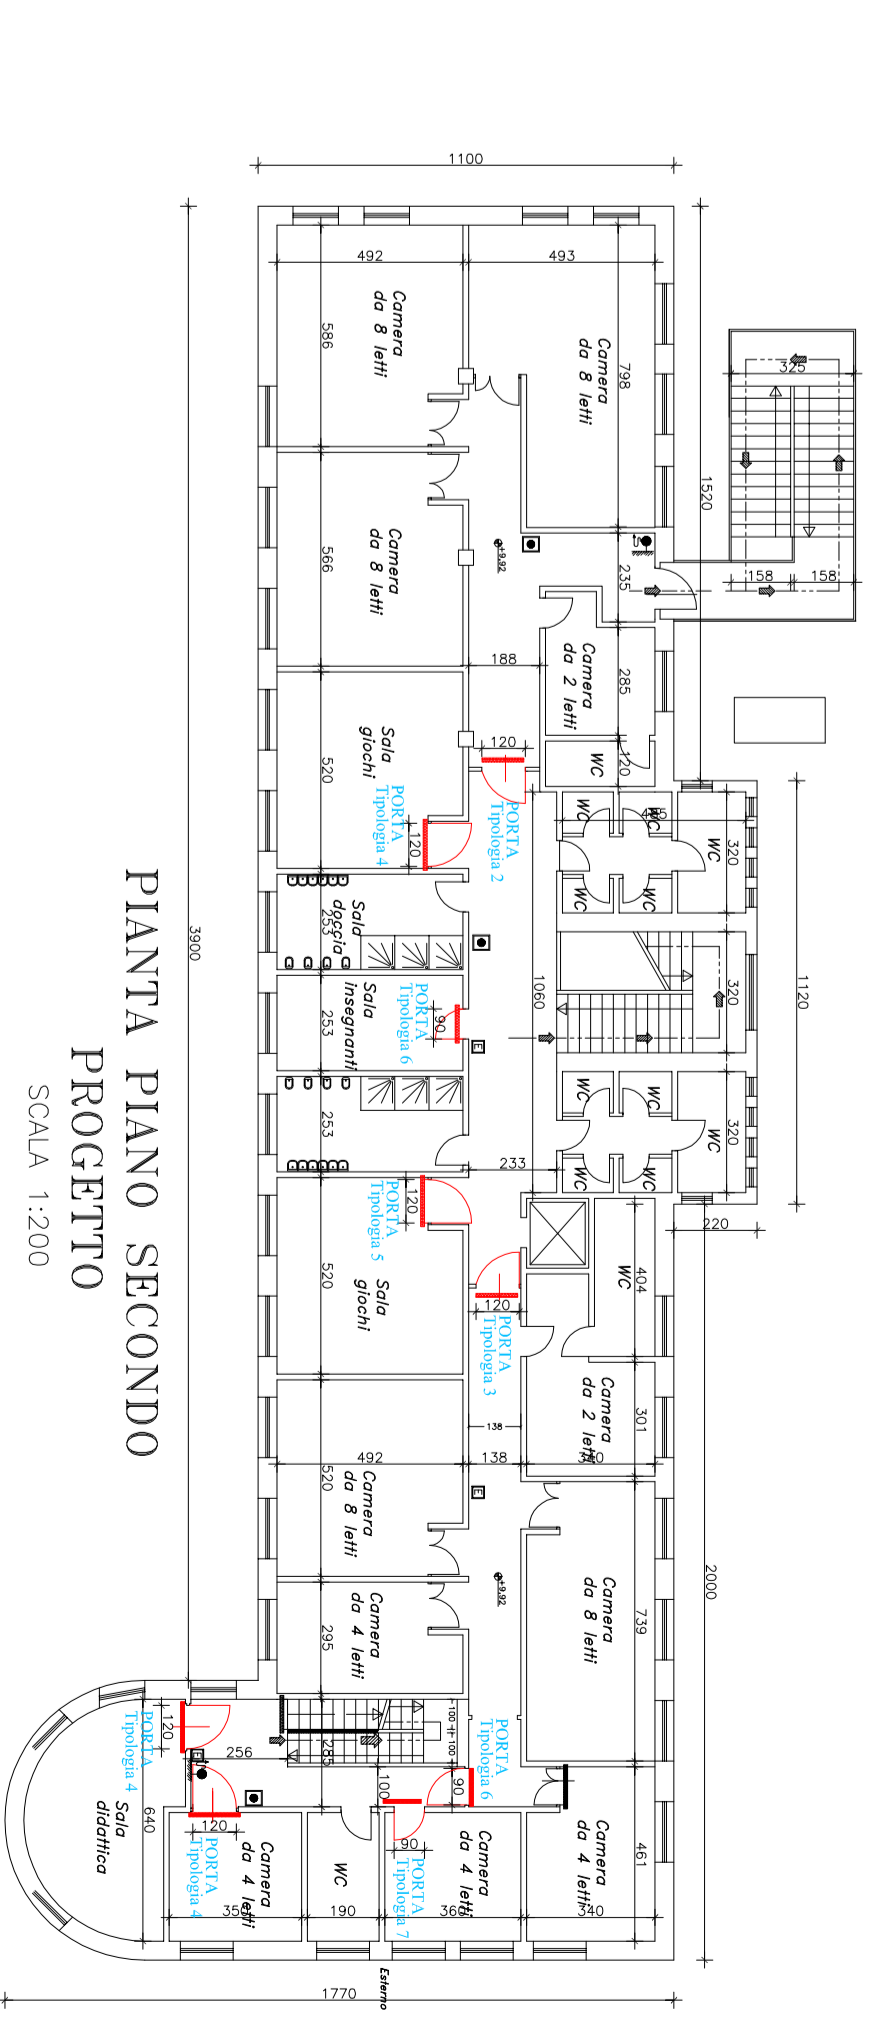

PIANTA PIANO SECONDO  
PROGETTO  
SCALA 1:200

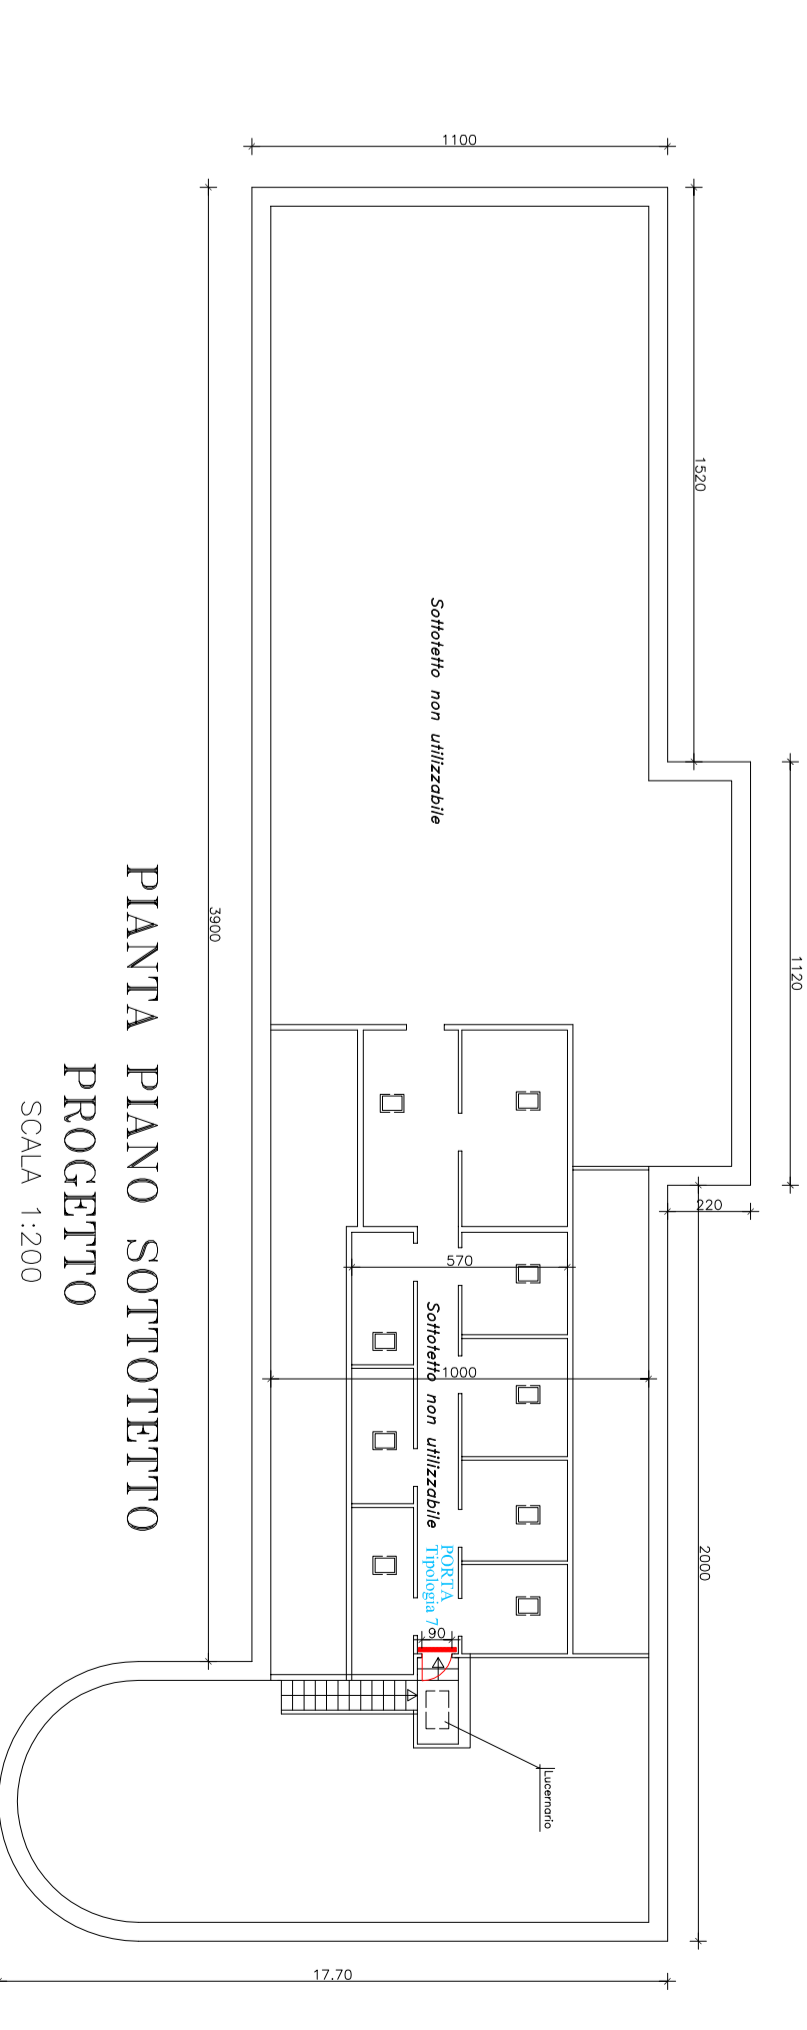

PIANTA PIANO SOTTOTETTO  
PROGETTO  
SCALA 1:200

DEMOLIZIONI/RIMOZIONI  
Rimozione porte esistenti

INTERVENTI IN PROGETTO  
Nuove porte Et