



DIREZIONE EDIFICI MUNICIPALI, PATRIMONIO E VERDE
SERVIZIO EDIFICI MUNICIPALI

CITTA' DI TORINO


PROGETTO MANUTENZIONE STRAORDINARIA
E MESSA A NORMA PALAZZO CIVICO
ANNO 2015

Progetto architettonico: arch. Edoardo MAFFREI
arch. Rossella VISCOSCHI
geom. Pasquale CASTALDO
Progetto impianti elettrici: per. Ing. Pietro LOECCHIO
Coordinatore per la Sicurezza: arch. Marco MICHELOTTI
Responsabile del procedimento e Dirigente Settore Tecnico: arch. Dario SAROI

PROGETTO ESECUTIVO

OGGETTO	MANICA VIA BELLEZIA ANGOLO VIA CORTE D'APPELLO RIFACIMENTO CONTROSOFFITTI QUARTO PIANO	NOTE: RETE 120V, PER 1:1=10
REVISIONI	0 LAVORI FINITI	REFERENZIO
1	ELABORAZIONE	SCALA: 0000
2		1:500 - 1:100 - 1:10
3		
4		
5		


ELABORATO
AR02

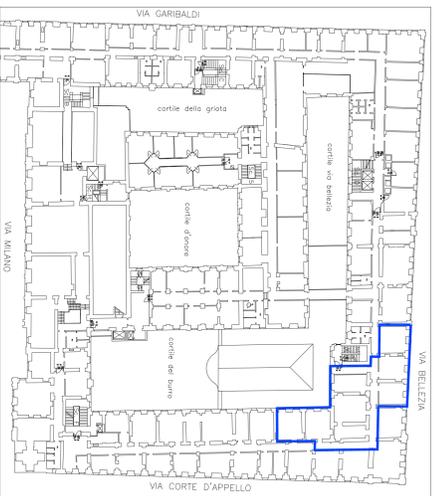

PIANTA PALAZZO DI CITTA' - Pianta piano 4°

INDIVIDUAZIONE NELLA ZONA OGGETTO D'INTERVENTO


PIANTA PIANO QUARTO scala 1:100

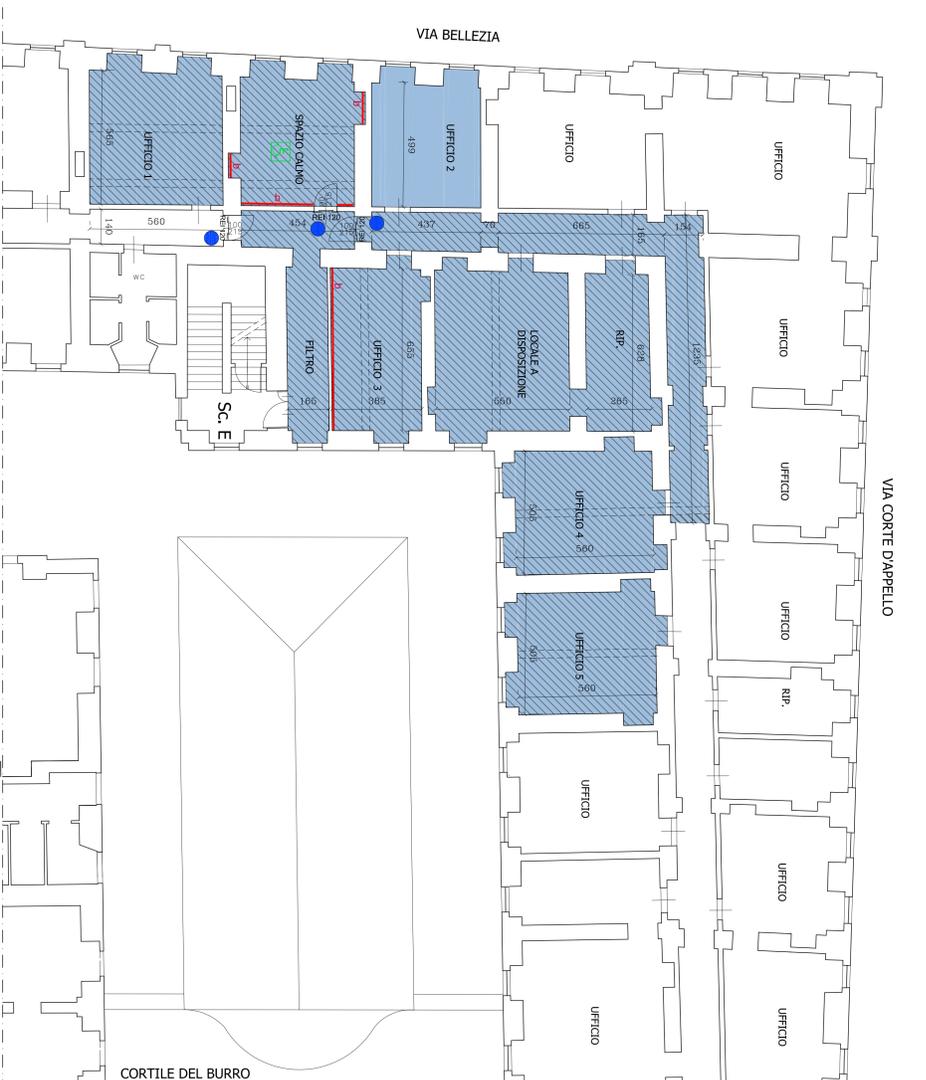

DESCRIZIONE DEGLI INTERVENTI PREVISTI:

- Smanellamento degli impianti elettrici e dei corpi illuminanti
- Demolizione controsoffitto esistente in cantiere
- Realizzazione nuova controsoffittatura in cartongesso doppia lastra RET 120
- Realizzazione dell'impianto elettrico e dei corpi illuminanti
- Decorazioni dei locali oggetto di intervento
- Fornitura e posa di porte RET 120 complete di otolo e maniglione antipanco, con tassello della contrazione a tornio di legno
- Provista e posa di lastra di cartongesso, silicato di calcio in silenziosa alla parete per compensazione RET 120, Assistenza agli elettricisti per eventuale spostamento degli impianti e ripristino del battiscopa.

PARTICOLARE NUOVA CONTROSOFFITTATURA scala 1:10

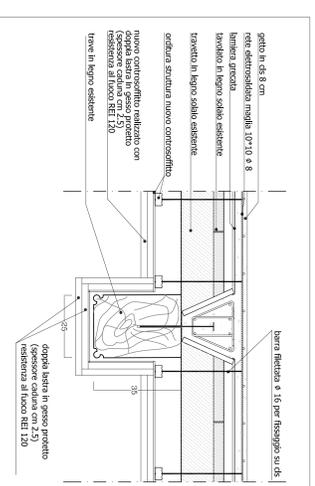

DOCUMENTAZIONE FOTOGRAFICA

