

CITTA' DI TORINO
DIREZIONE EDIFICI MUNICIPALI, PATRIMONIO E VERDE
SERVIZIO EDIFICI MUNICIPALI

**PROGETTO MANUTENZIONE STRAORDINARIA
E MESSA A NORMA PALAZZO CIVICO
ANNO 2015**

Progetto architettonico:
arch. Eleonora MANFREDI
arch. Rosalinda VISSICCHIO
geom. Pasquale CASALDO
per. Ing. Pietro LOVACCIOHO
Coordinatore per la Sicurezza: arch. Marco MICHELDOTTI

Responsabile del procedimento
e Dirigente Settore tecnico:
arch. Dario SARDI


PROGETTO ESECUTIVO

OGGETTO
**SCALA 3
INTERVENTI DI ADEGUAMENTO NORMATIVO**

REV.	MODIFICHE	DATA	DESCRIZIONE
0	EMISSIONE	novembre 2015	
1			
2			
3			
4			
5			

NUM. C. P. L. 150/110
RIFERIMENTO SCALE: 0000
150 110


ELABORATO
AR.04

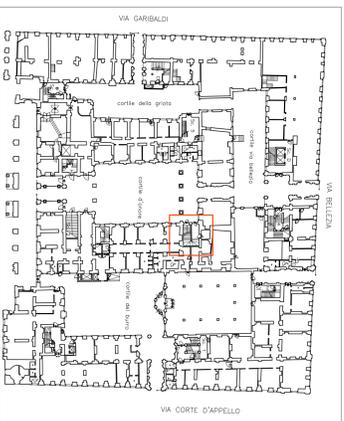


PIANTA PALAZZO DI CITTA' - Piano Terreno

INDIVIDUAZIONE DELLA SCALA
OGGETTO DI INTERVENTO


PIANTA PIANO TERRENO scala 1:50

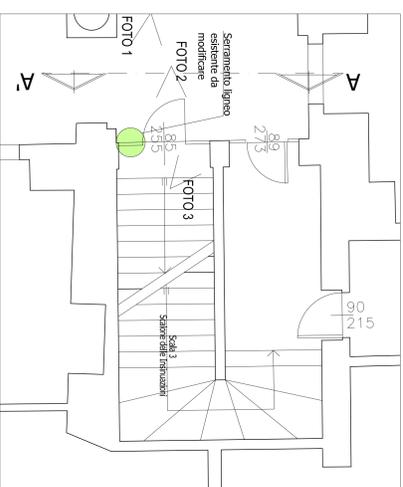


PIANTA PIANO SECONDO scala 1:50

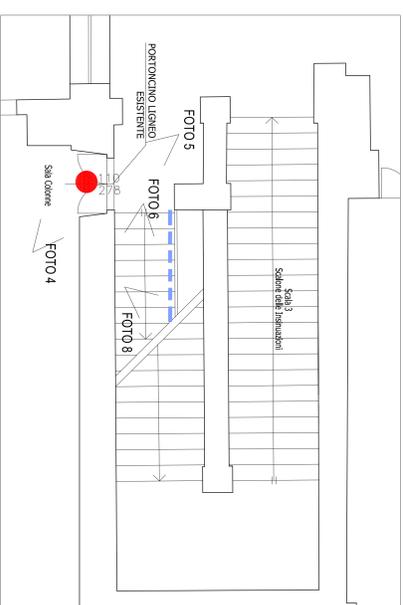


PIANTA PIANO TERZO scala 1:50

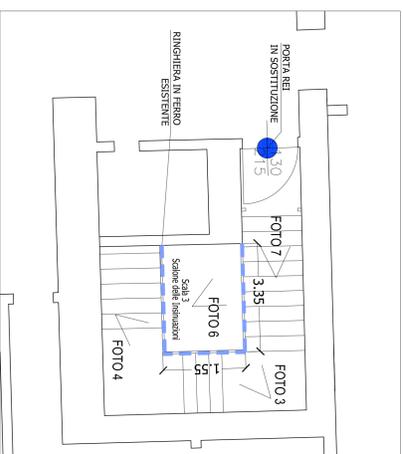


PARTICOLARE INTERVENTO MANCORRENTE

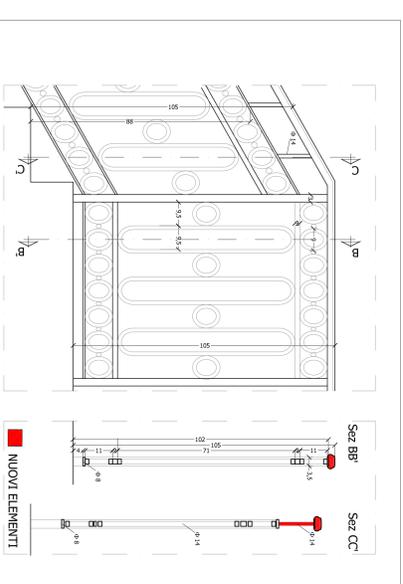

SEZIONE A-A' scala 1:50

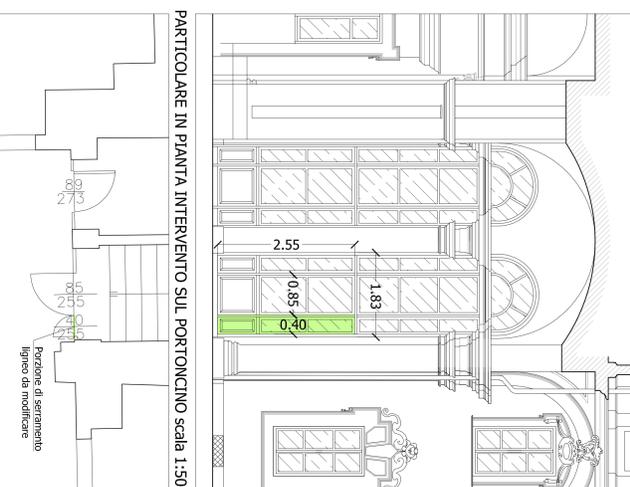

PARTICOLARE IN PIANTA INTERVENTO SUL PORTONCINO scala 1:50

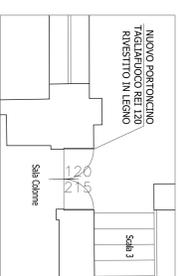

DESCRIZIONE DEGLI INTERVENTI PREVISTI:
Fornitura e posa di nuovo portoncino tagliafuoco REI 120 rivestito in legno (cassa circa 1,20x2,15).

DESCRIZIONE DEGLI INTERVENTI PREVISTI:
- Modifica del mancorrente in ferro compreso tra il piano secondo ed il terzo per adeguare l'altezza con inserimento di corrimano in ferro (sviluppo circa 1,20 mq).
- Sostituzione di porta REI 120 al piano terzo con nuovo porta REI con obolo (1,30x2,15)

PARTICOLARE IN PIANTA INTERVENTO SUL PORTONCINO scala 1:50

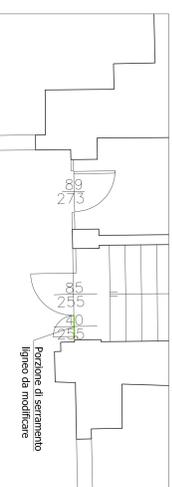


FOTO 4



FOTO 5



FOTO 6



FOTO 7



FOTO 8



FOTO 9



FOTO 10



FOTO 11



PORTONCINO AL PIANO TERRENO



FOTO 1

PORTONCINO AL PIANO TERRENO



FOTO 2

DESCRIZIONE DEGLI INTERVENTI PREVISTI:
Modifica di serramento ligno esistente al piano terreno per rendere apribile l'anta fissa.



FOTO 3



FOTO 3

PORTONCINO AL PIANO TERRENO



FOTO 9

PORTONCINO AL PIANO TERRENO



FOTO 10

PORTONCINO AL PIANO TERRENO



FOTO 11

PORTONCINO AL PIANO TERRENO



FOTO 12