

**CITTA' DI TORINO**  
 VICE DIREZIONE SERVIZI TECNICI, AMBIENTE,  
 EDILIZIA RESIDENZIALE PUBBLICA E SPORT  
 -SETTORE EDILIZIA SCOLASTICA-

**SCUOLA ELEMENTARE**  
 "PACCHIOTTI" Via del Carmine n.27  
 AREA OVEST - CIRCOSCRIZIONE 1 -

RECUPERO FUNZIONALE EDIFICI SCOLASTICI RICADENTI NELLE  
 CIRCOSCRIZIONI 3,4 E 5 CENTRO  
 AREA OVEST - BILANCIO 2019


GRUPPO DI LAVORO  
 Geom. Massimo MANCIN  
 Geom. Antonio VOLPE  
 Arch. Fabio ANDREOTTI  
 Geom. Davide FARRARIELLO

RESPONSABILE PROGETTAMENTO  
 E DIREZIONE DI SERVIZIO Arch. Isabella QUINTO

IL PROGETTISTA : Arch. Marcello FRANCONI



PROGETTO ESECUTIVO			
OGGETTO	-STRALCIO PLANIMETRICO scala 1:1000 -PIANTA PIANO PRIMO scala 1:100 -PIANTA PIANO SECONDO scala 1:100 -PARTICOLARE COSTRUTTIVO scala 1:40		
NOV-C-FIL	Scala Pcd	1:100	
INTERNO	N° PIANO		
SCALE	SCALE VARI		
REV.	DATA	DESCRIZIONE	TAVOLA
0			1
1	08/09/2018		
2			
3			
4			
5			

-STRALCIO PLANIMETRICO scala 1:1000

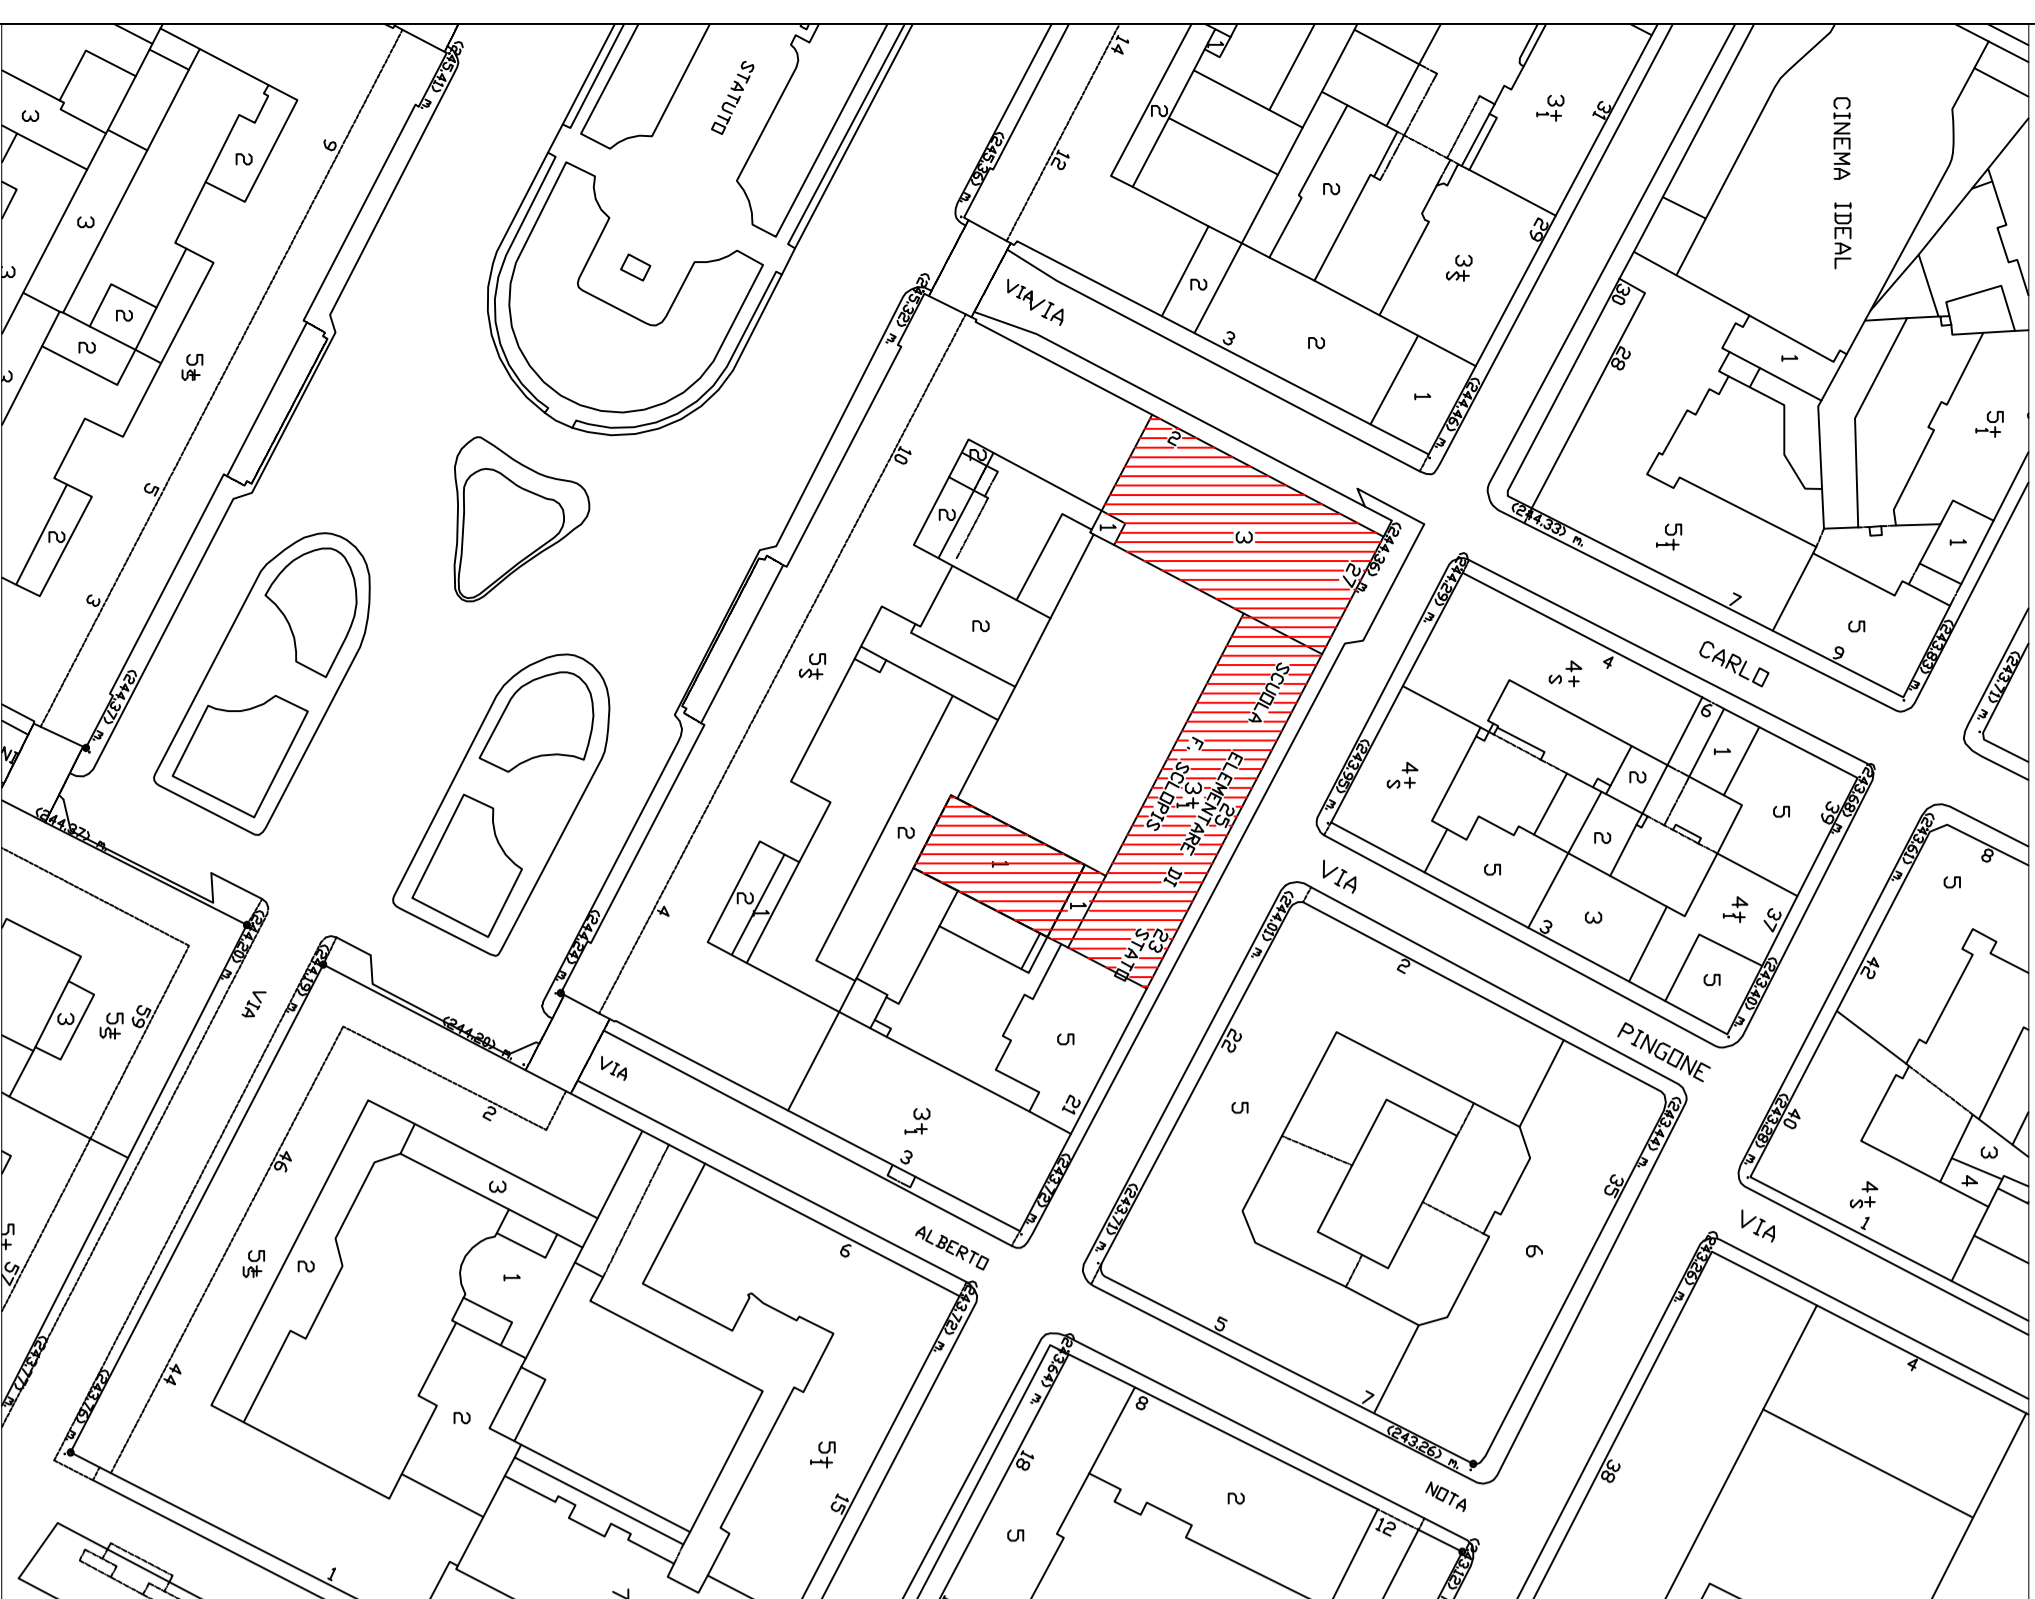


-PARTICOLARE RIFACIMENTO TUBAZIONE  
 -SCARICO WC

TUBAZIONI DI RACCORDO AL  
 AL COLLETTORE DI SCARICO AL  
 DIAMM. 90  
 IMMISSIONE IN COLONNA

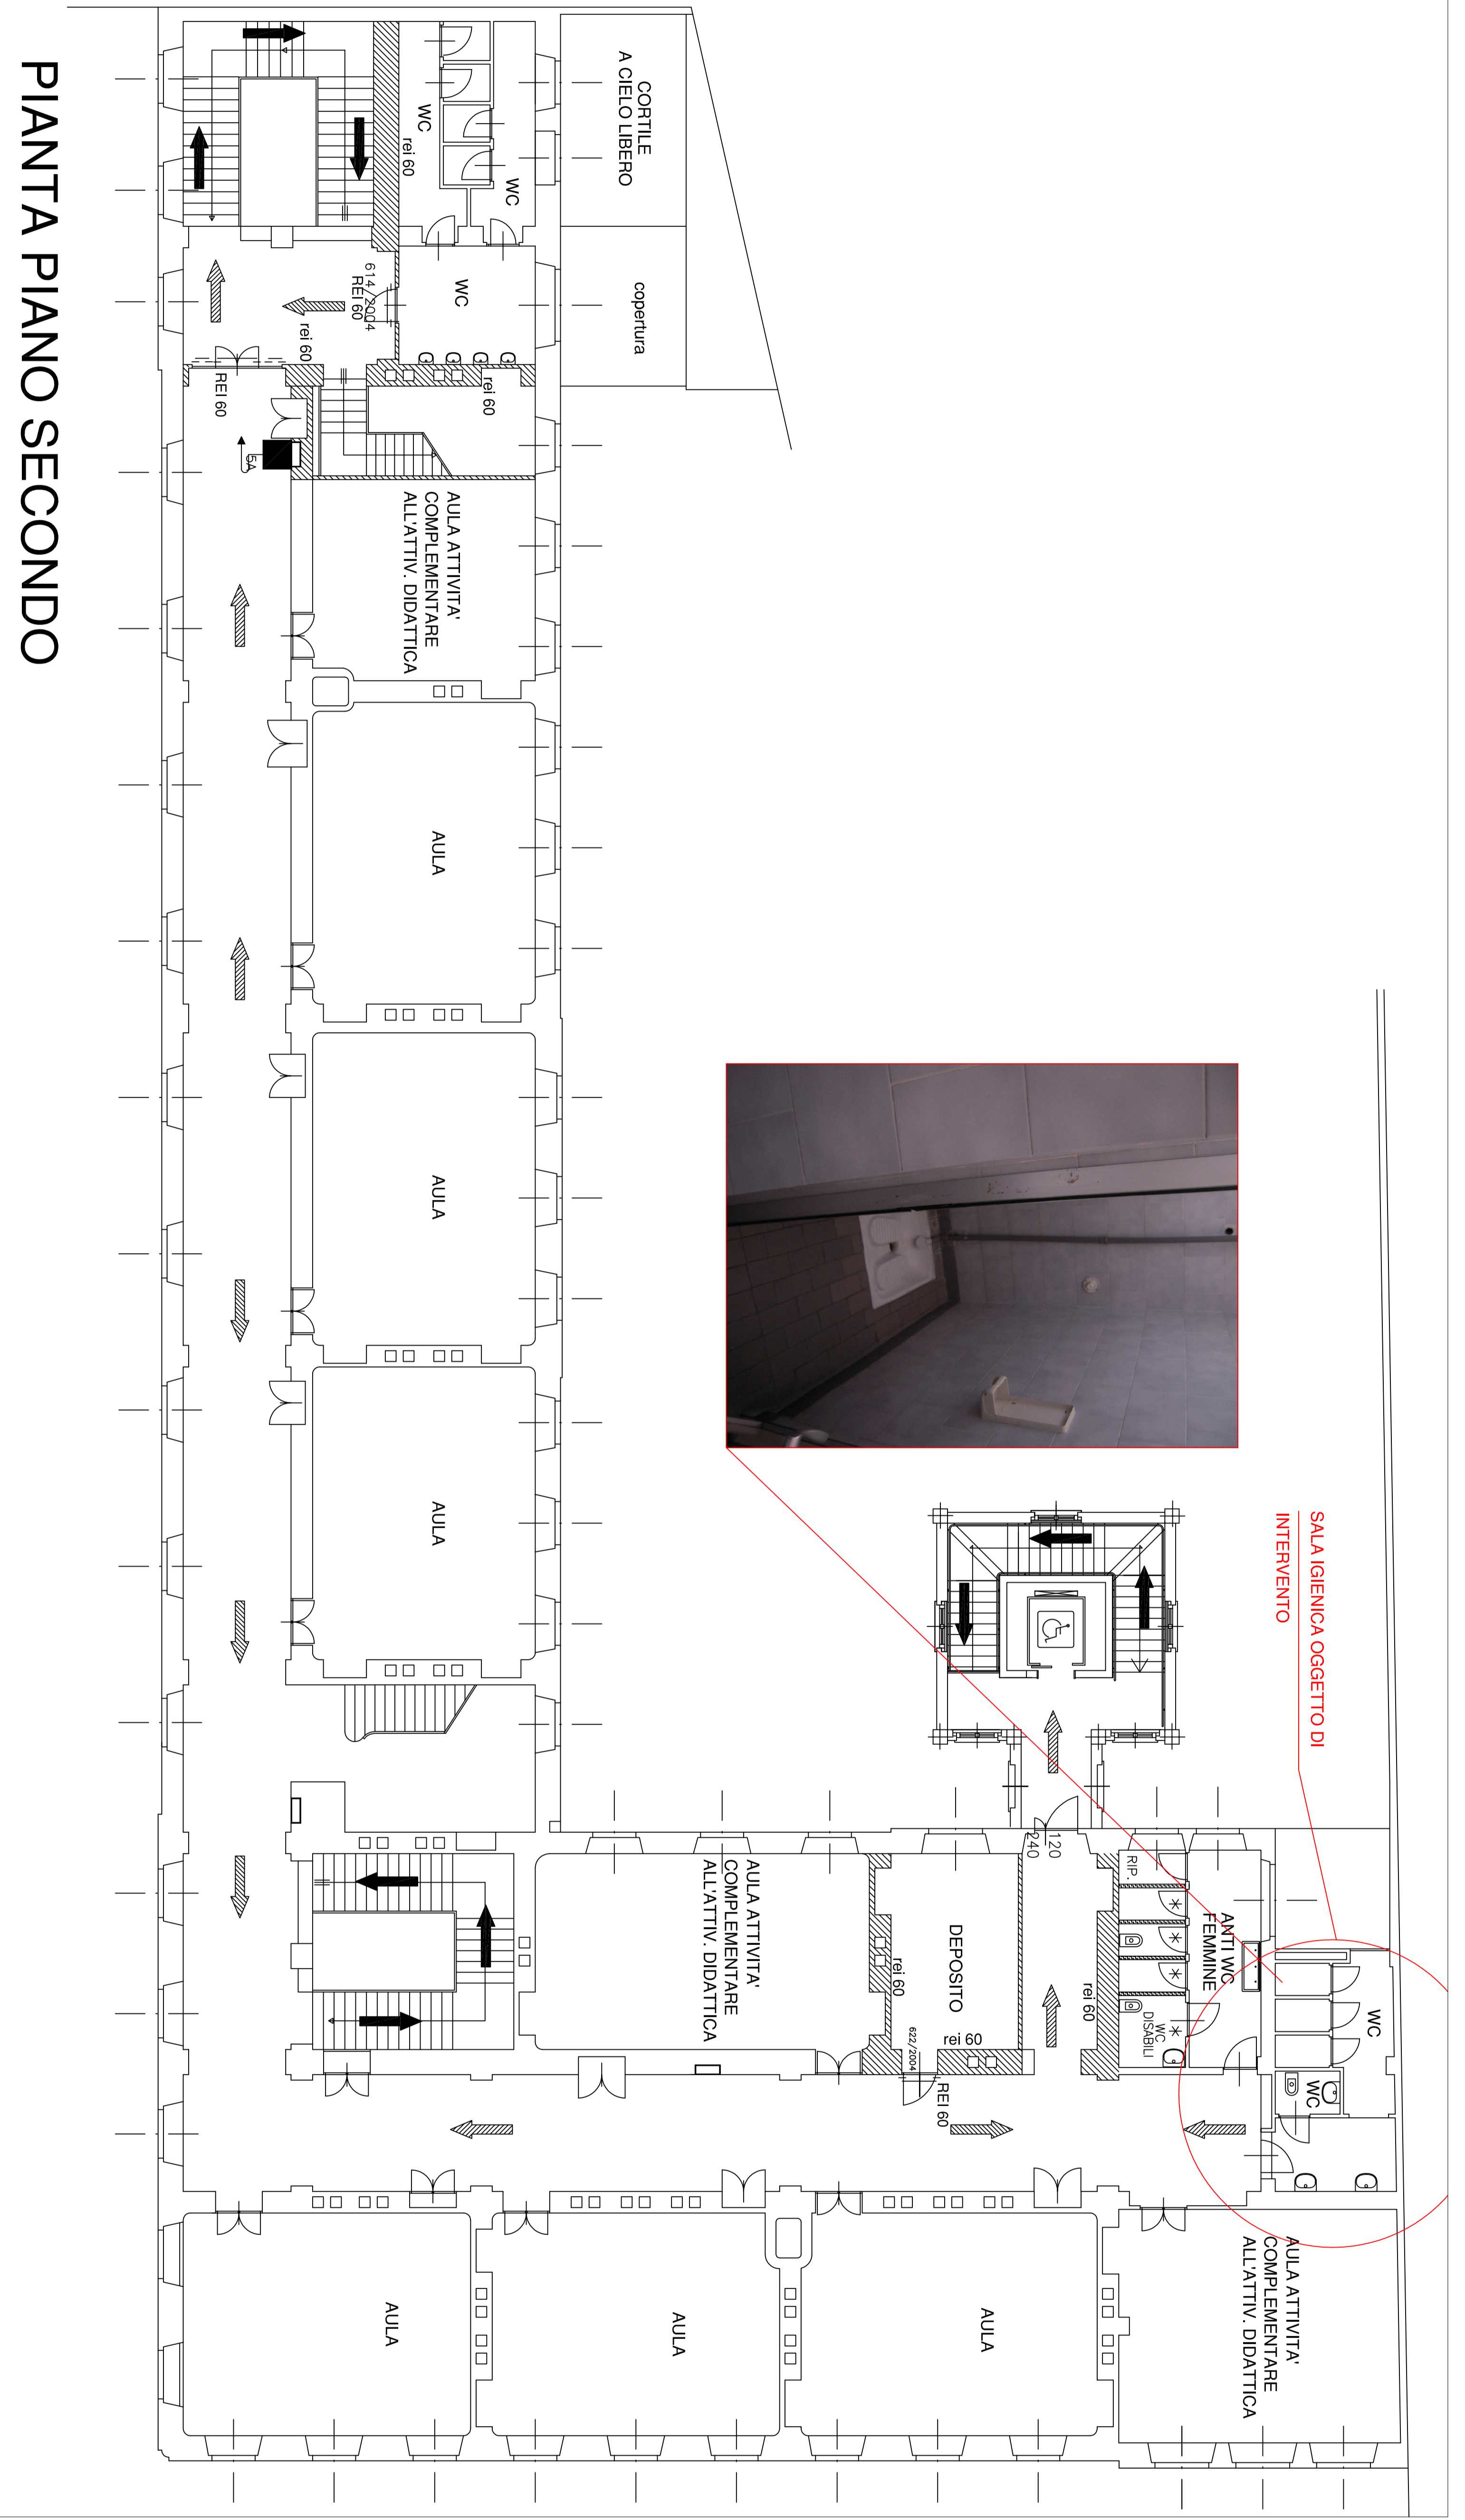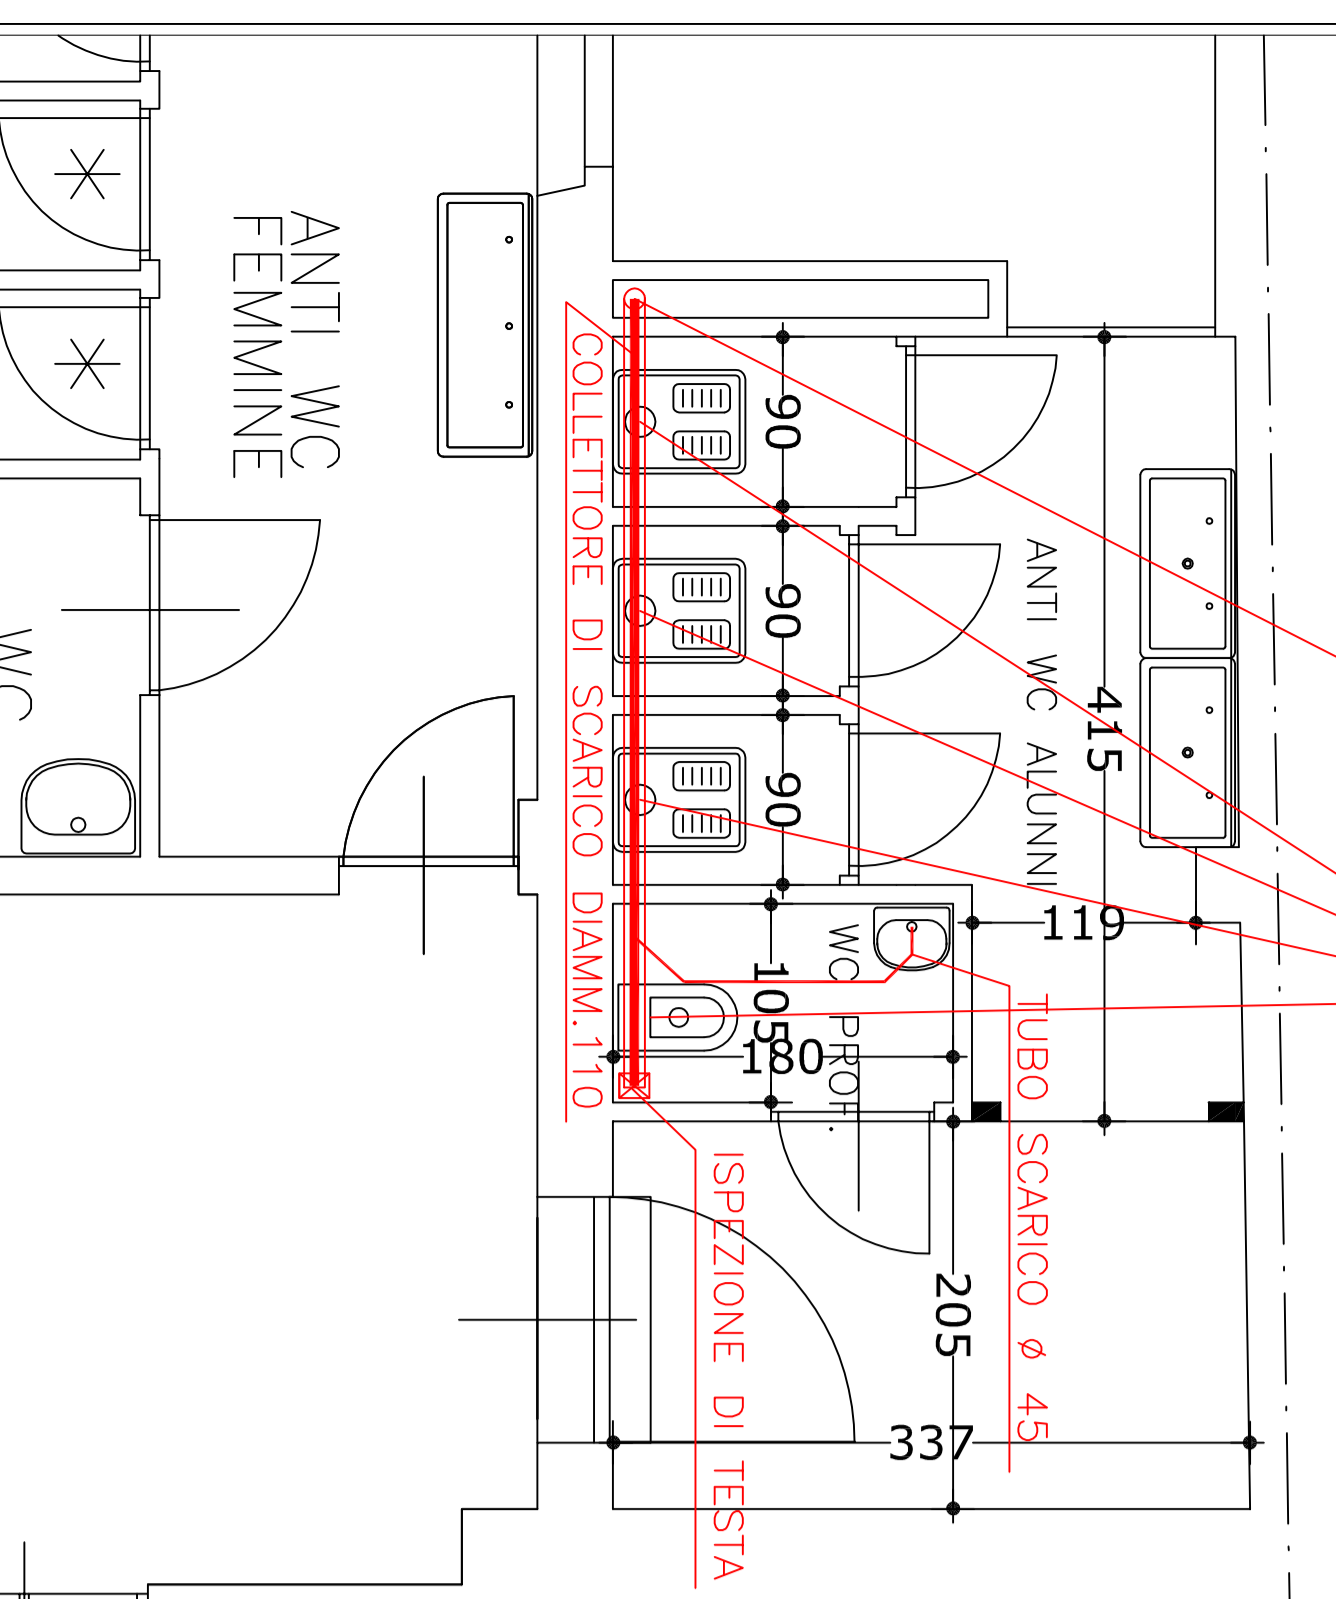

PIANTA PIANO SECONDO

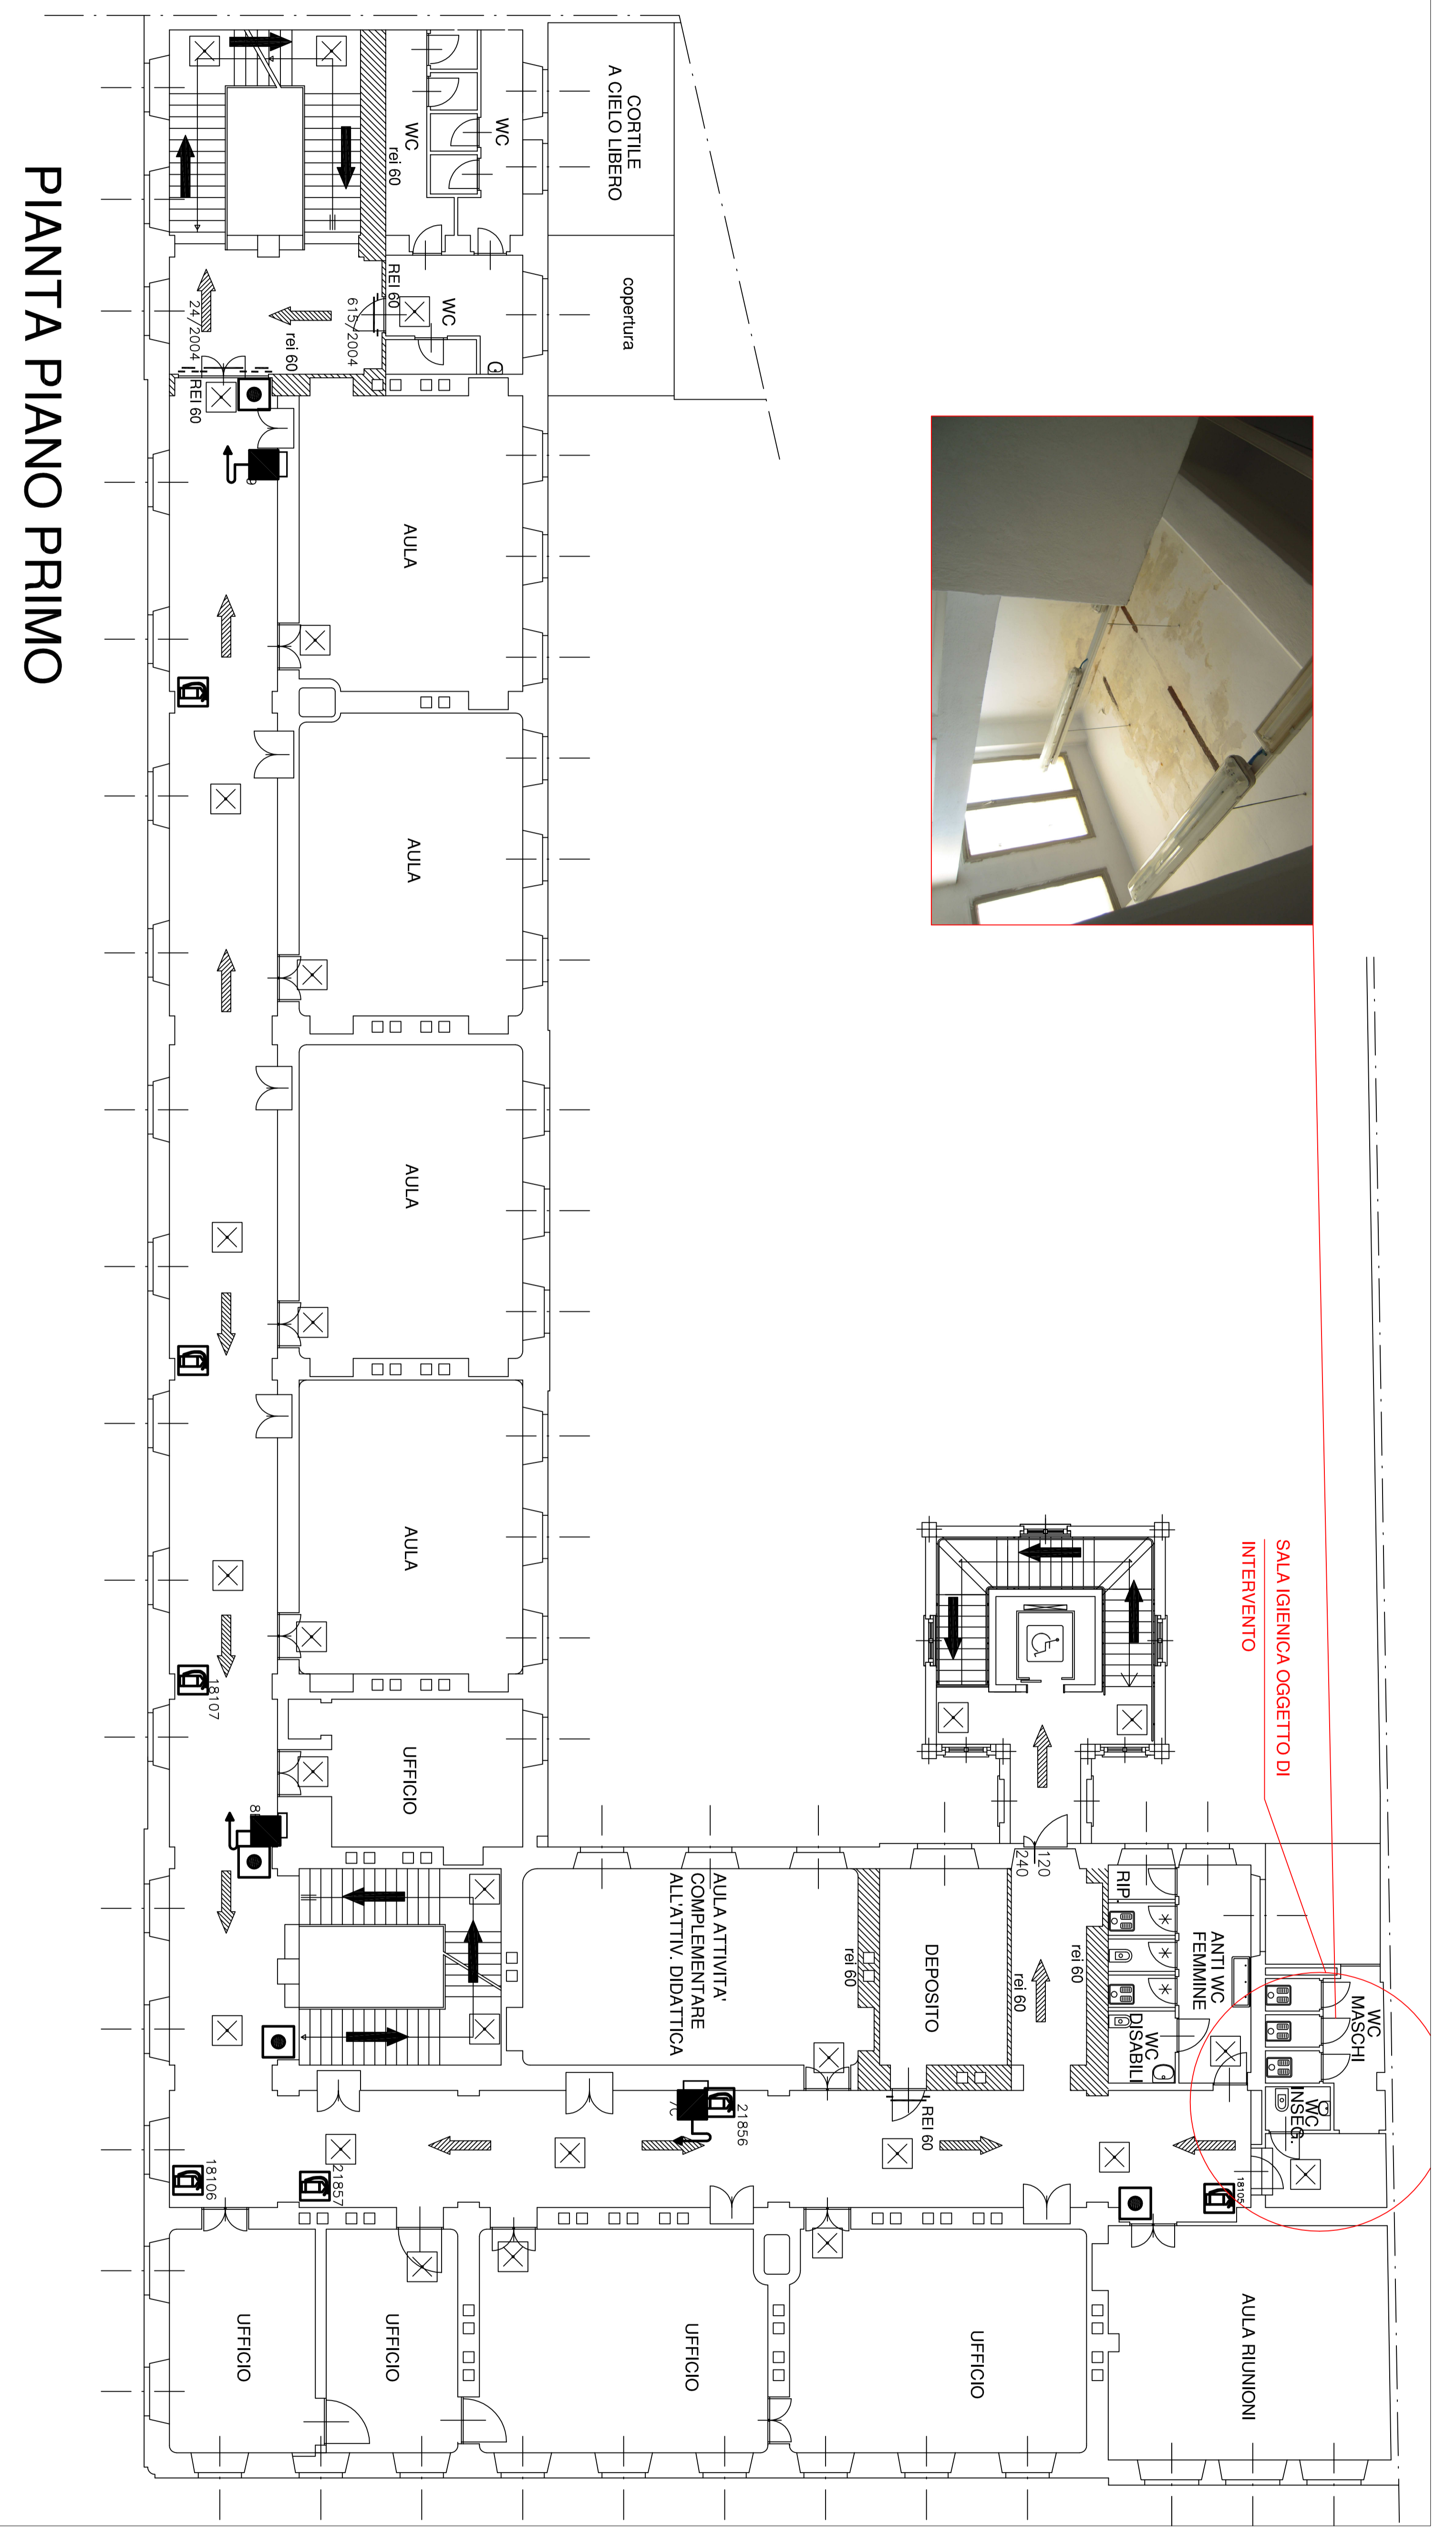

PIANTA PIANO PRIMO



SALA IGIENICA OGGETTO DI INTERVENTO

SALA IGIENICA OGGETTO DI INTERVENTO