

CITTA' DI TORINO
 DIREZIONE SERVIZI TECNICI PER L'EDILIZIA PUBBLICA
 -SERVIZIO EDILIZIA SCOLASTICA-

SCUOLA ELEMENTARE "FATTORI"
 Via Castellino n. 10 - CIRCOSCRIZIONE 3 -

RECUPERO FUNZIONALE EDIFICI SCOLASTICI RICADENTI NELLE
 CIRCOSCRIZIONI 3, 4 E 1 CENTRO
 AREA OVEST - BILANCIO 2019

GRUPPO DI LAVORO
 Geom. Massimo MANCIN
 Geom. Antonio VOLPE
 Arch. Fabio ANDREOTTI
 Geom. Davide FARRARIELLO

IL PROGETTISTA
 Arch. Marcello FRANCONI


RESPONSABILE PROGETTAMENTO
 E DIRIGENTE DI SETTORE
 Arch. Isabella QUINTO

PROGETTO ESECUTIVO

OGGETTO	-STRALCIO PLANIMETRICO scala 1:1000		NOTE-FINE	Scala Fog. 1/10
	-BILIO FOTOGRAFICO		INTERVENTO	IN REVISIONE
	-PIANTA PIANO COPERTURA - scala 1:100		IN PROGETTO	IN PROGETTO
	-PARTICOLARE CORNICIONE "TIPO" - scala 1:10		SCALA	VARIE
	-PARTICOLARE POZZETTO PIE DI GORNIA - scala 1:10			
REV.	MODIFICHE	DATA	PREPARATORE	
0	REALIZZATO	GIOVEDÌ 2018		
1				
2				
3				
4				
5				

4

STRALCIO PLANIMETRICO - SCALA 1:1000

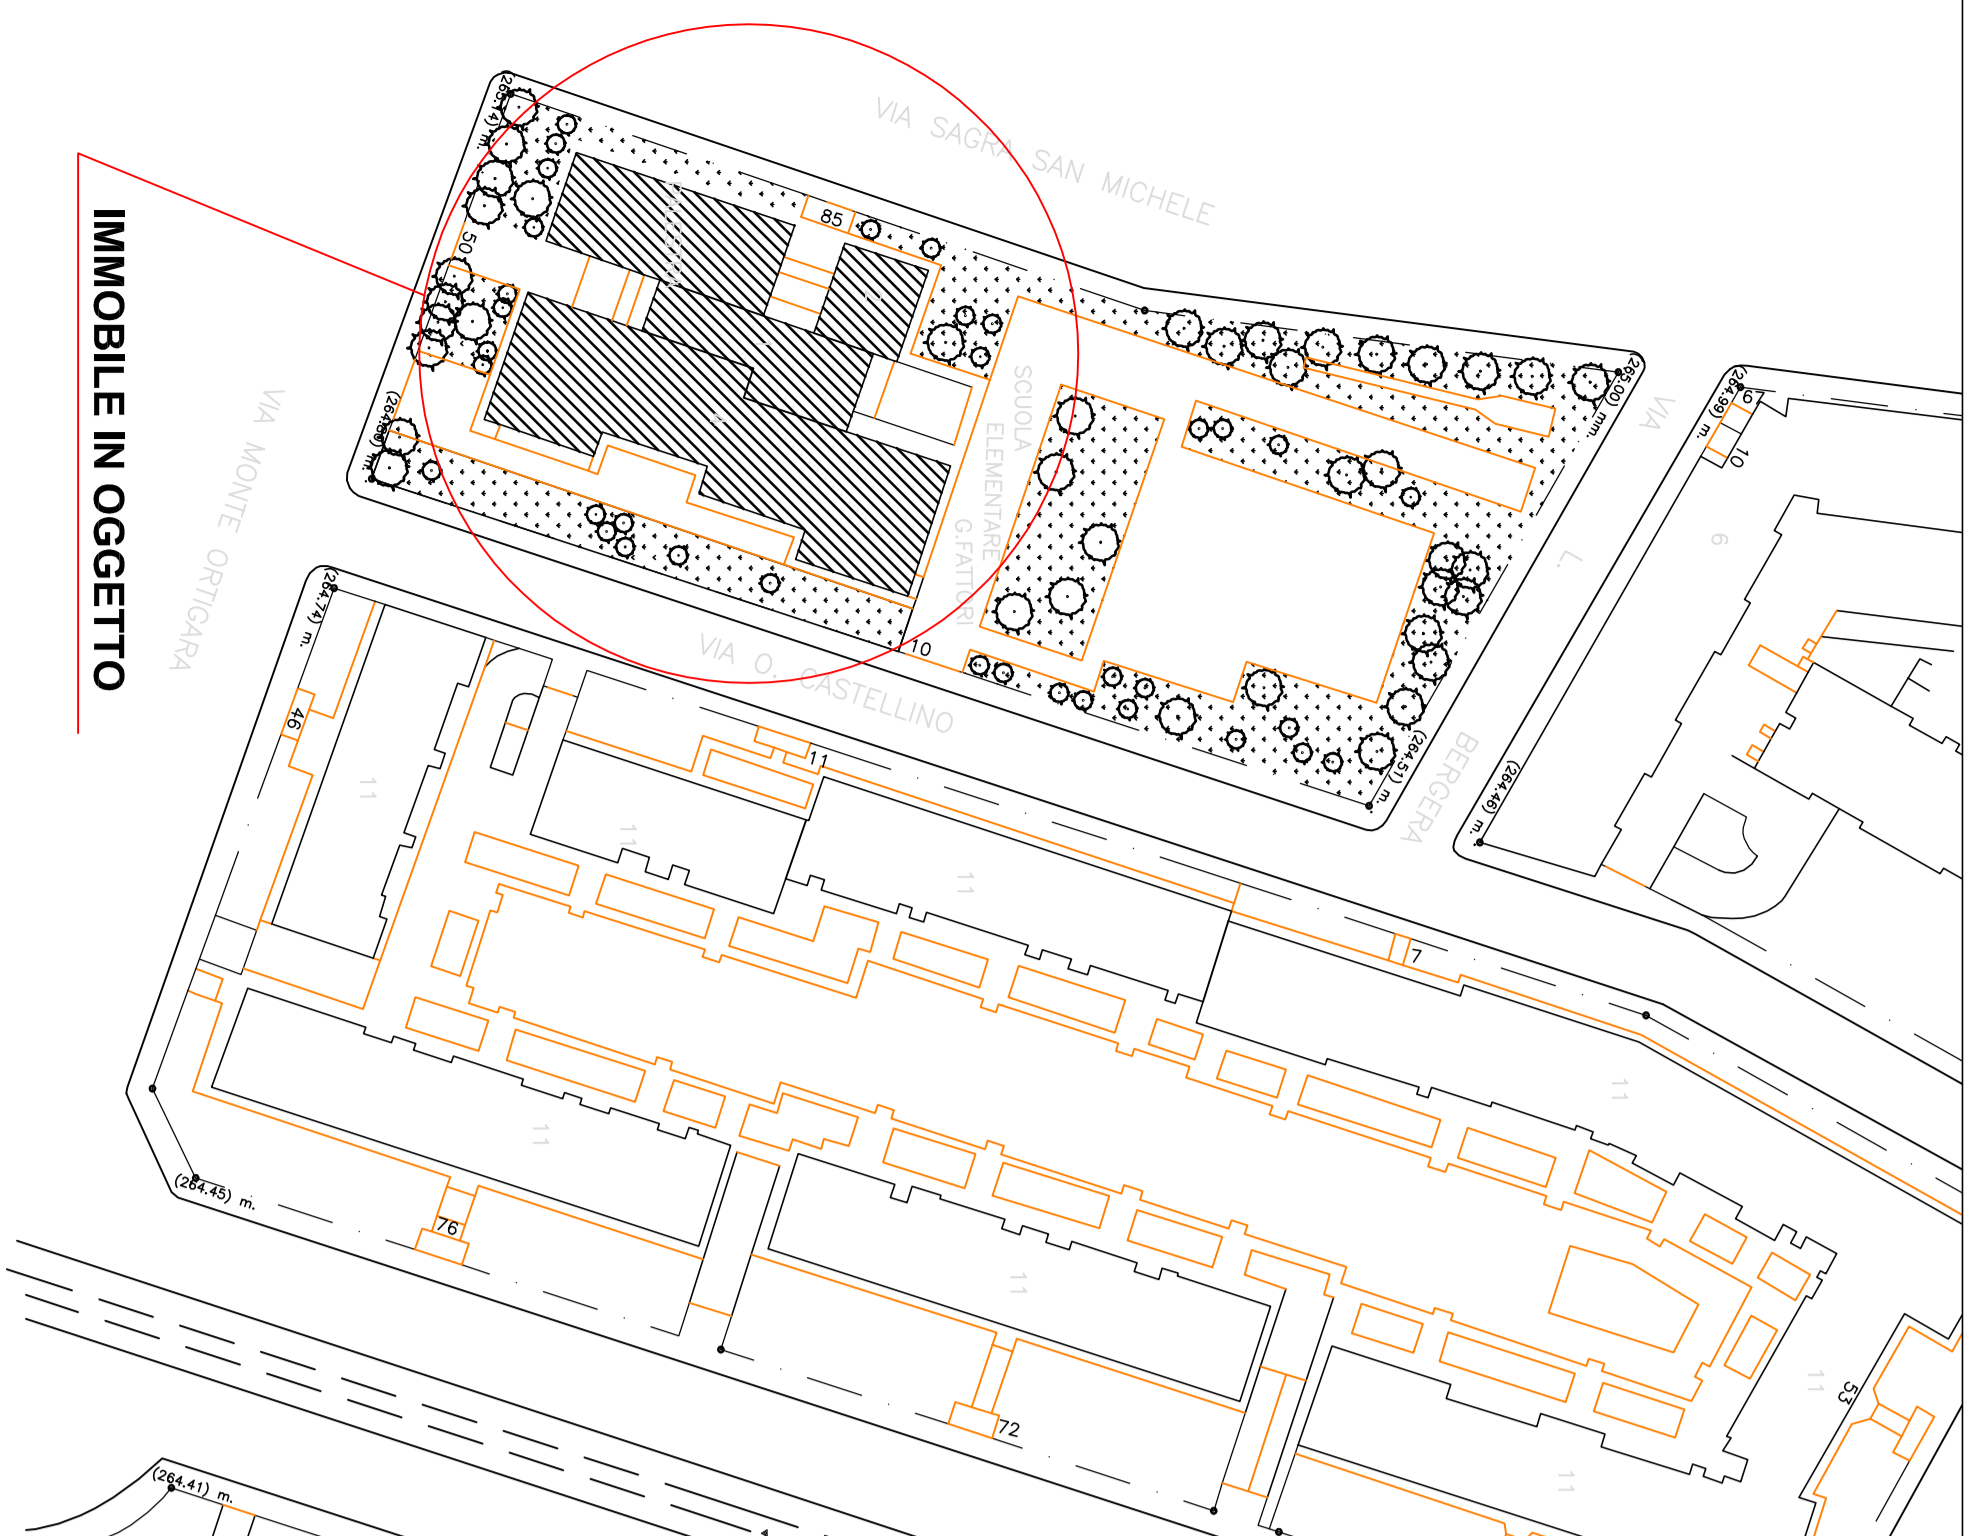

IMMOBILE IN OGGETTO


FOTO AEREA



PIANTA PIANO COPERTURA - scala 1:100

Via Sagra di San Michele

Via Monte Ortigara

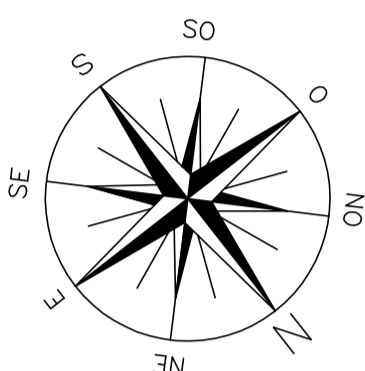

RIFACIMENTO IMPERMEABILIZZAZIONE DEI
 CORNICIONI, RIPASSAMENTO DELLE
 SCOSSALINE E SOSTITUZIONE PLUVIALI

INGRESSO
 MATERNA

INGRESSO
 PALESTRA


RIFACIMENTO IMPERMEABILIZZAZIONE DEI
 CORNICIONI, RIPASSAMENTO DELLE
 SCOSSALINE E SOSTITUZIONE PLUVIALI

INGRESSO
 ELEMENTARE



Cortile Via Castellino

RIFACIMENTO IMPERMEABILIZZAZIONE DEI
 CORNICIONI, RIPASSAMENTO DELLE
 SCOSSALINE E SOSTITUZIONE PLUVIALI

PARTICOLARE CORNICIONI "TIPO" - SCALA 1:10

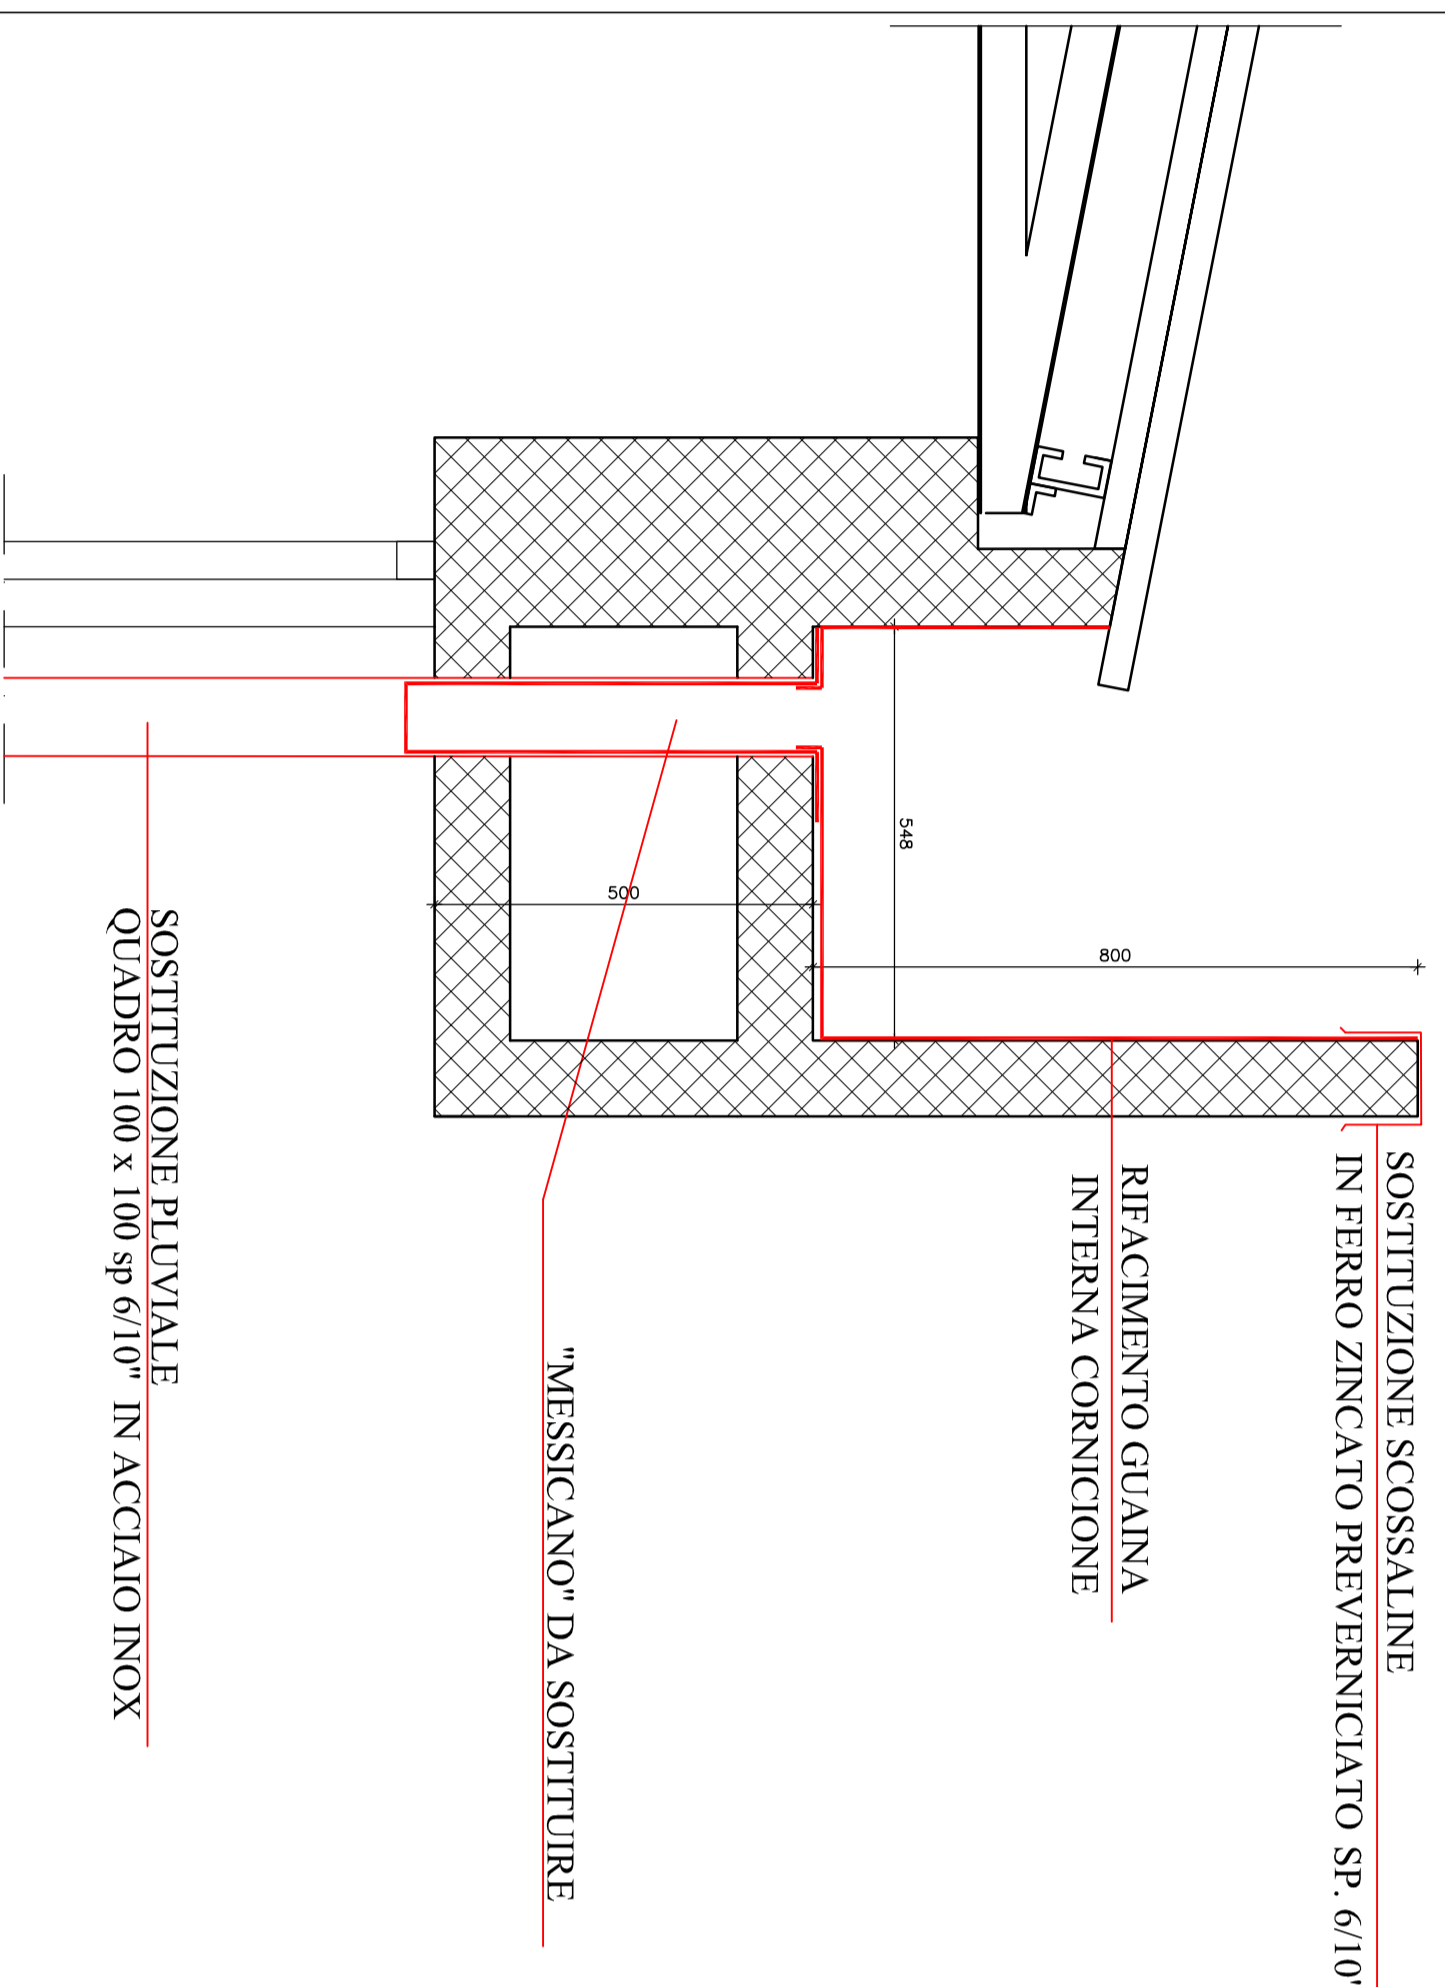

Via Castellino

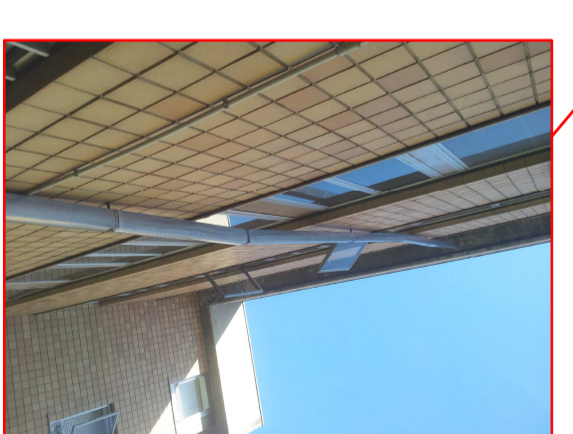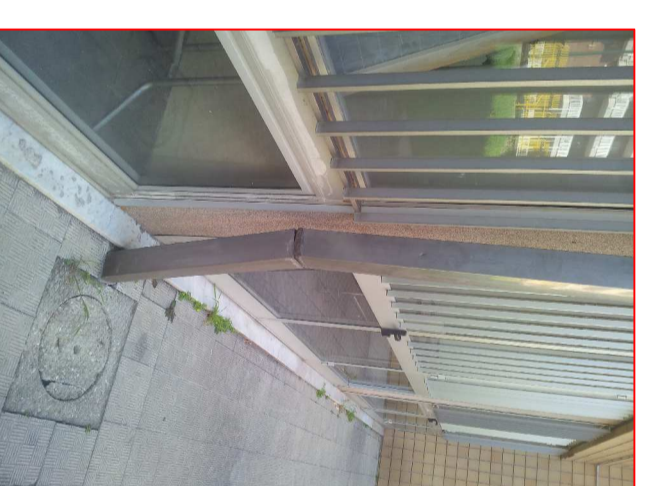

RIFACIMENTO IMPERMEABILIZZAZIONE DEI
 CORNICIONI, RIPASSAMENTO DELLE
 SCOSSALINE E SOSTITUZIONE PLUVIALI

POZZETTO PLUVIALE SIFONATO-1:10
 pozzetto pluviale sifonato con sigillo ispez.

particolare costruttivo

PIANTA

SEZIONE

