

**CITTA' DI TORINO**  
 VICE DIREZIONE SERVIZI TECNICI, AMBIENTE,  
 EDILIZIA RESIDENZIALE PUBBLICA E SPORT  
 -SETTORE EDILIZIA SCOLASTICA-

**COMPLESSO SCOLASTICO**  
 Via Bardonecchia n°34/38  
 AREA OVEST - CIRCOSCRIZIONE 1 -

RECUPERO FUNZIONALE EDIFICI SCOLASTICI RICADENTI NELLE  
 CIRCOSCRIZIONI 3,4 E 1 CENTRO  
 AREA OVEST - BILANCO 2015

GRUPPO DI LAVORO  
 Geom. Massimo MANCINI  
 Geom. Antonio VOLPE  
 Arch. Fabio ANDREOTTI  
 Geom. Davide FARFARIELLO

IL PROGETTISTA : Arch. Marcello FRANCONI  
 RESPONSABILE PROCEDIMENTO  
 E DIRETTORE DI SERVIZIO  
 Arch. Isabella QUINTO

**PROGETTO ESECUTIVO**


OGGETTO  
 -STRALCIO PLANIMETRICO scala 1:1000  
 -PIANTA PIANO RALZATO scala 1:200  
 -PARTICOLARE COSTRUTTIVO scala 1:50

MODALITA' Scava Fori  
 INTERVENTO 110  
 IN PRODOTTO  
 SCALA  
 VARE

REV	MODIFICHE	DATA	DESCRIZIONE
0		Giugno 2016	
1			
2			
3			
4			
5			


5A

STRALCIO PLANIMETRICO

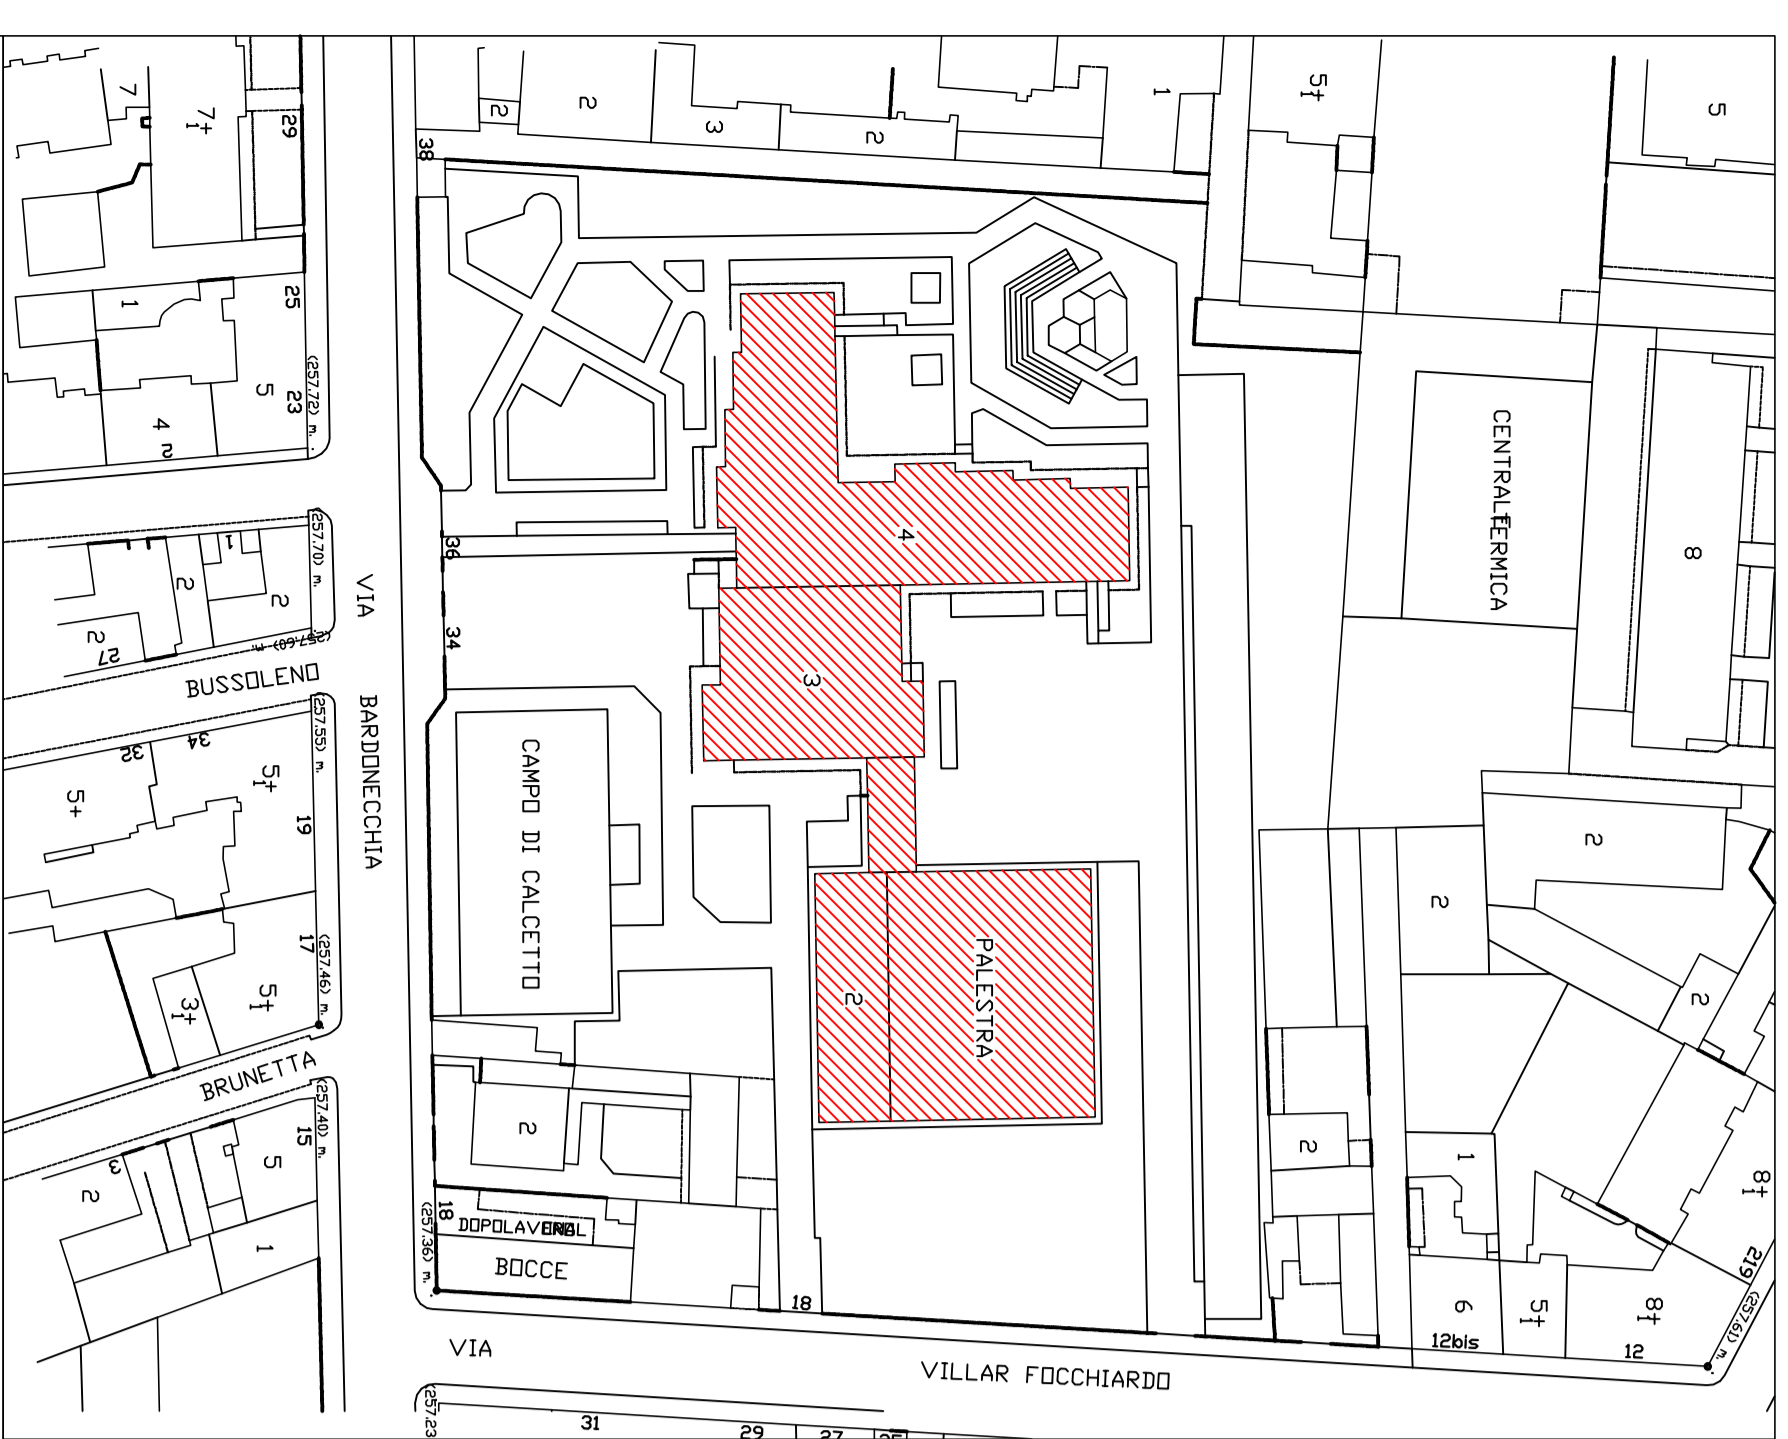

**SALA IGIEINCA OGGETTO DI INTERVENTO**

COLLETORE DI SCARICO DIAMM. 110

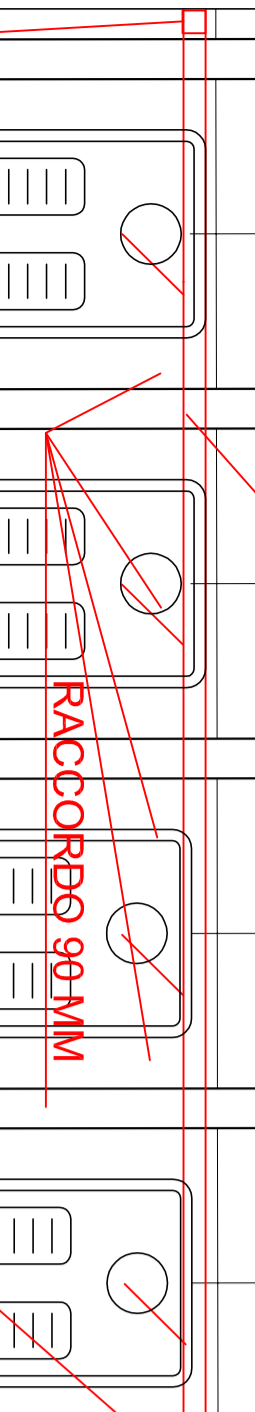

ISPEZIONE DI TESTA

RACCORDO 90°/1MM

IMMISSIONE IN COLONNA

EUSEBIO

GARIZIO



WC OGGETTO D'INTERVENTO

BARDONECCHIA

BUSSOLENO

BRUNETTA

CAMPO DI CALCETTO

BOCCE

DOPOLAVORO ENAL

257.91) m.

29

25

23

(257.72) m.

(257.70) m.

(257.69) m.

34

(257.55) m.

19

17

(257.46) m.

(257.40) m.

15

257.92) m.

40

38

56

34

(257.36) m.

18