

CITTA' DI TORINO
DIREZIONE SERVIZI TECNICI PER L'EDILIZIA PUBBLICA
- SERVIZIO EDILIZIA SCOLASTICA -

SCUOLA MATERNA "G.P.B.B."
ASILINO NIDO "LA CIRCHIO"
VIA SERVATI n. 62 - CIRCOSCRIZIONE 4

RECTORIO INVOLONTARI EMERGI SPOGLIATICI BRUCIANTI NELLE
CIRCOSCRIZIONI 3,4,5 E 1 CENTRO
AREA VERDI - BALSANINI 2010

II PROGETTISTA Arch. Riccardo PAVANONE
Geom. Antonio VIRE
Geom. Paolo BARBERATO

RESPONSABILE PROGETTAMENTO
E SUPERVIZIONE Ing. Roberto KATA, Ing. Isabella GENTILE


PROGETTO ESECUTIVO

OGGETTO SCUOLA PRIMARIA - scala 1:1000
-PIANTA PIANO PLOTIS - scala 1:200
-PIANTA PIANO PRIMO - scala 1:200
-PIANTA PIANO TERRA - scala 1:200
-PIANTA PIANO SOTTOTERRANEO - scala 1:200

NO.	DESCRIZIONE	DATA	REVISIONE
0	PROGETTO		
1	PROGETTO		
2	PROGETTO		
3	PROGETTO		
4	PROGETTO		
5	PROGETTO		

6

STRALCIO PLANIMETRICO - SCALA 1:1000

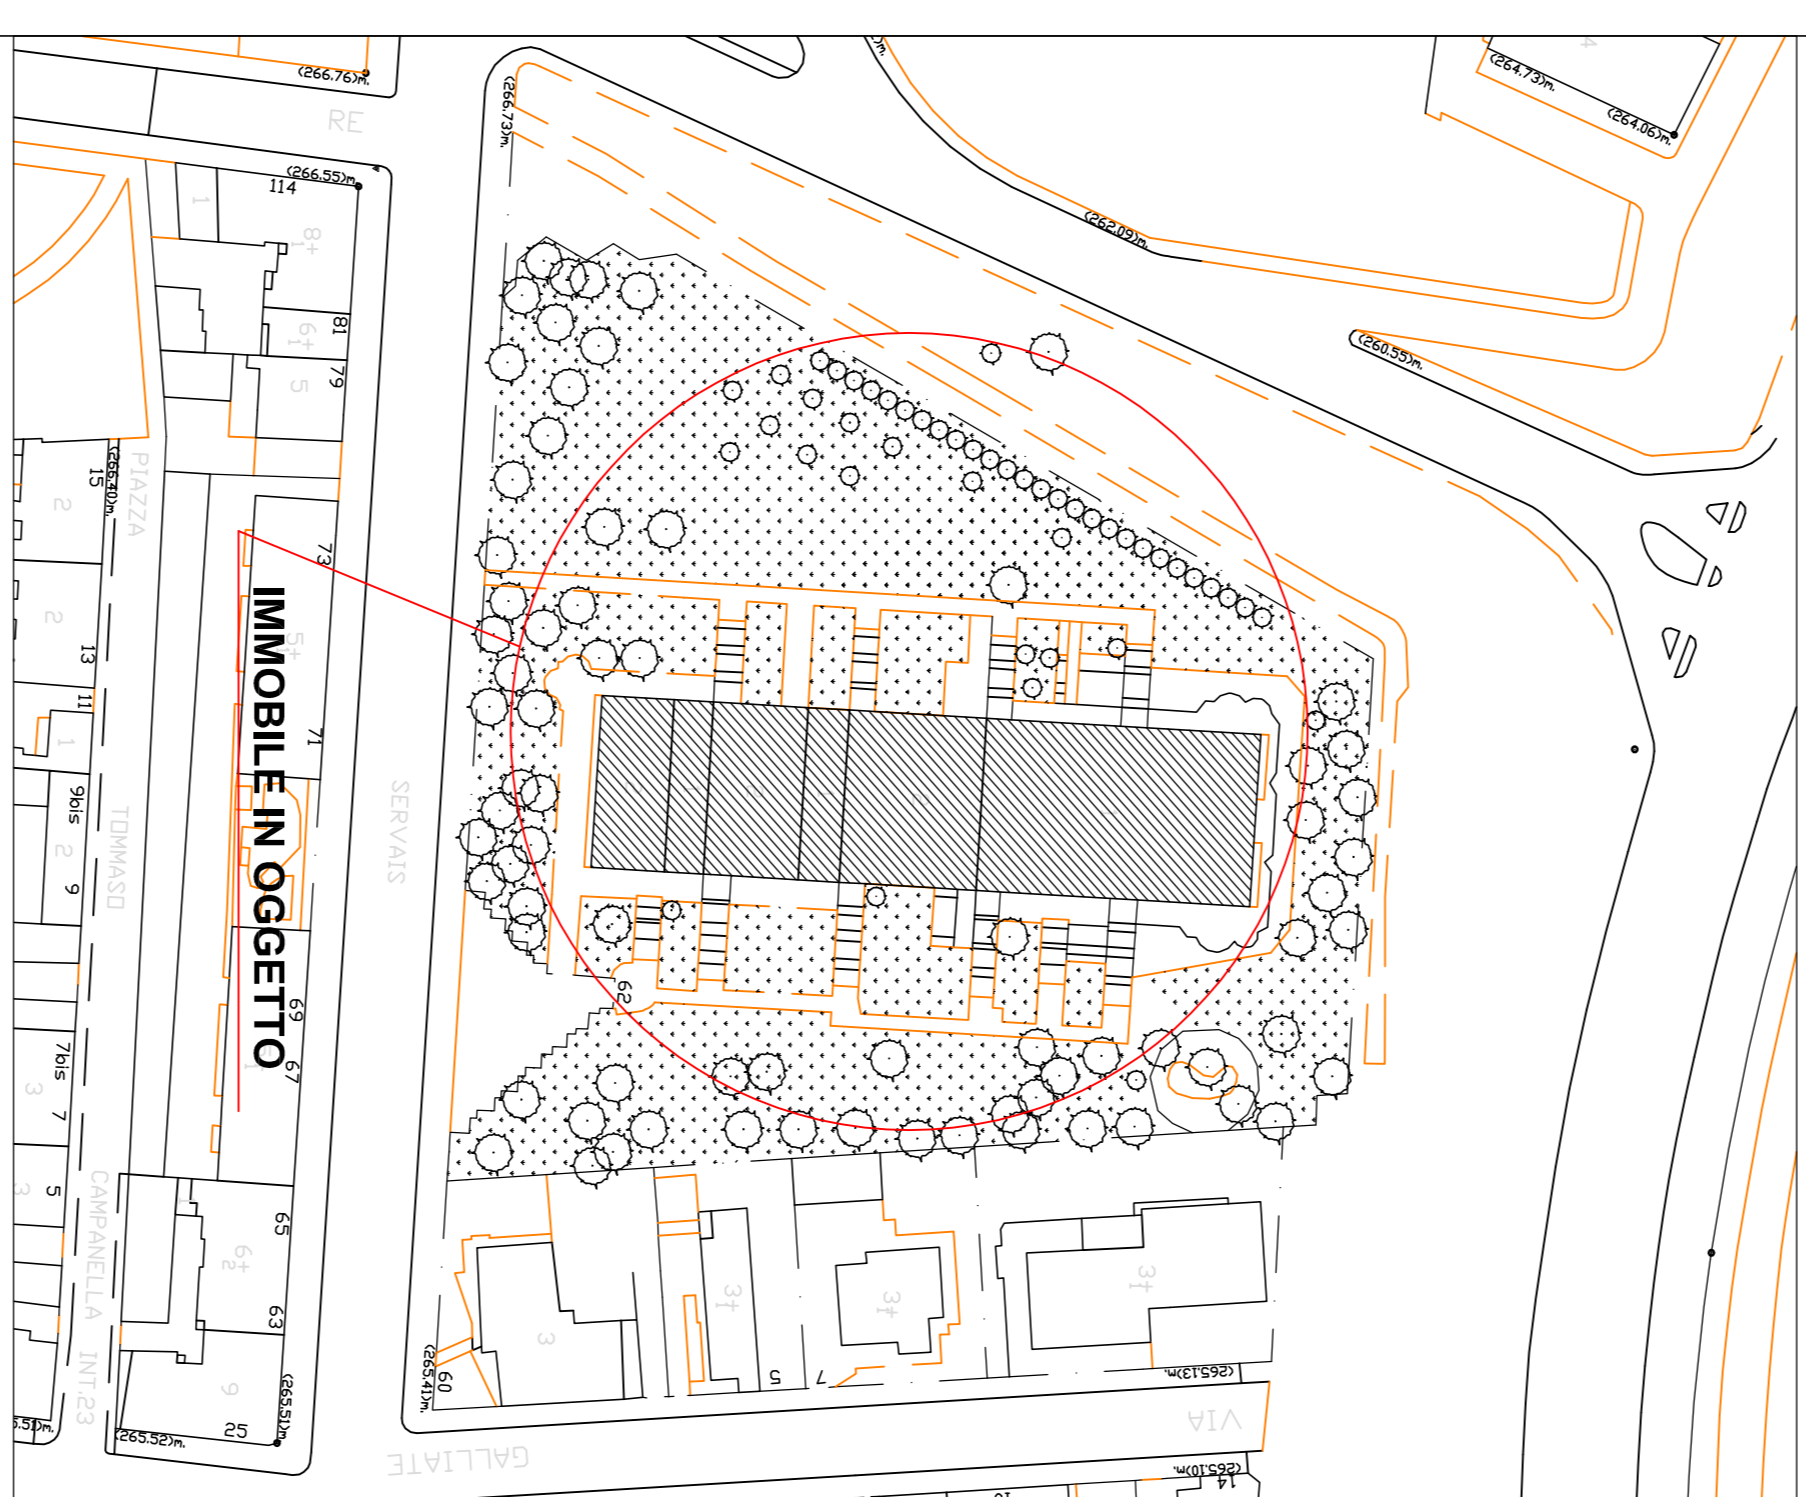


POZZETTO FLUVIALE SIFONATO-1:10
pozzetto fluviale sifonato con sigillo spez.

PANTA
particolare costruttivo
SEZIONE


PEZZI SPECIALI
pezzo speciale per raccordi di tubazioni con diversi diametri
particolare costruttivo

PEZZI SPECIALI
pezzi speciali a 45° per cambi direzione delle tubazioni.
particolari costruttivi



PIANTA PIANO PLOTIS - STATO DI FATTO scala 1:200

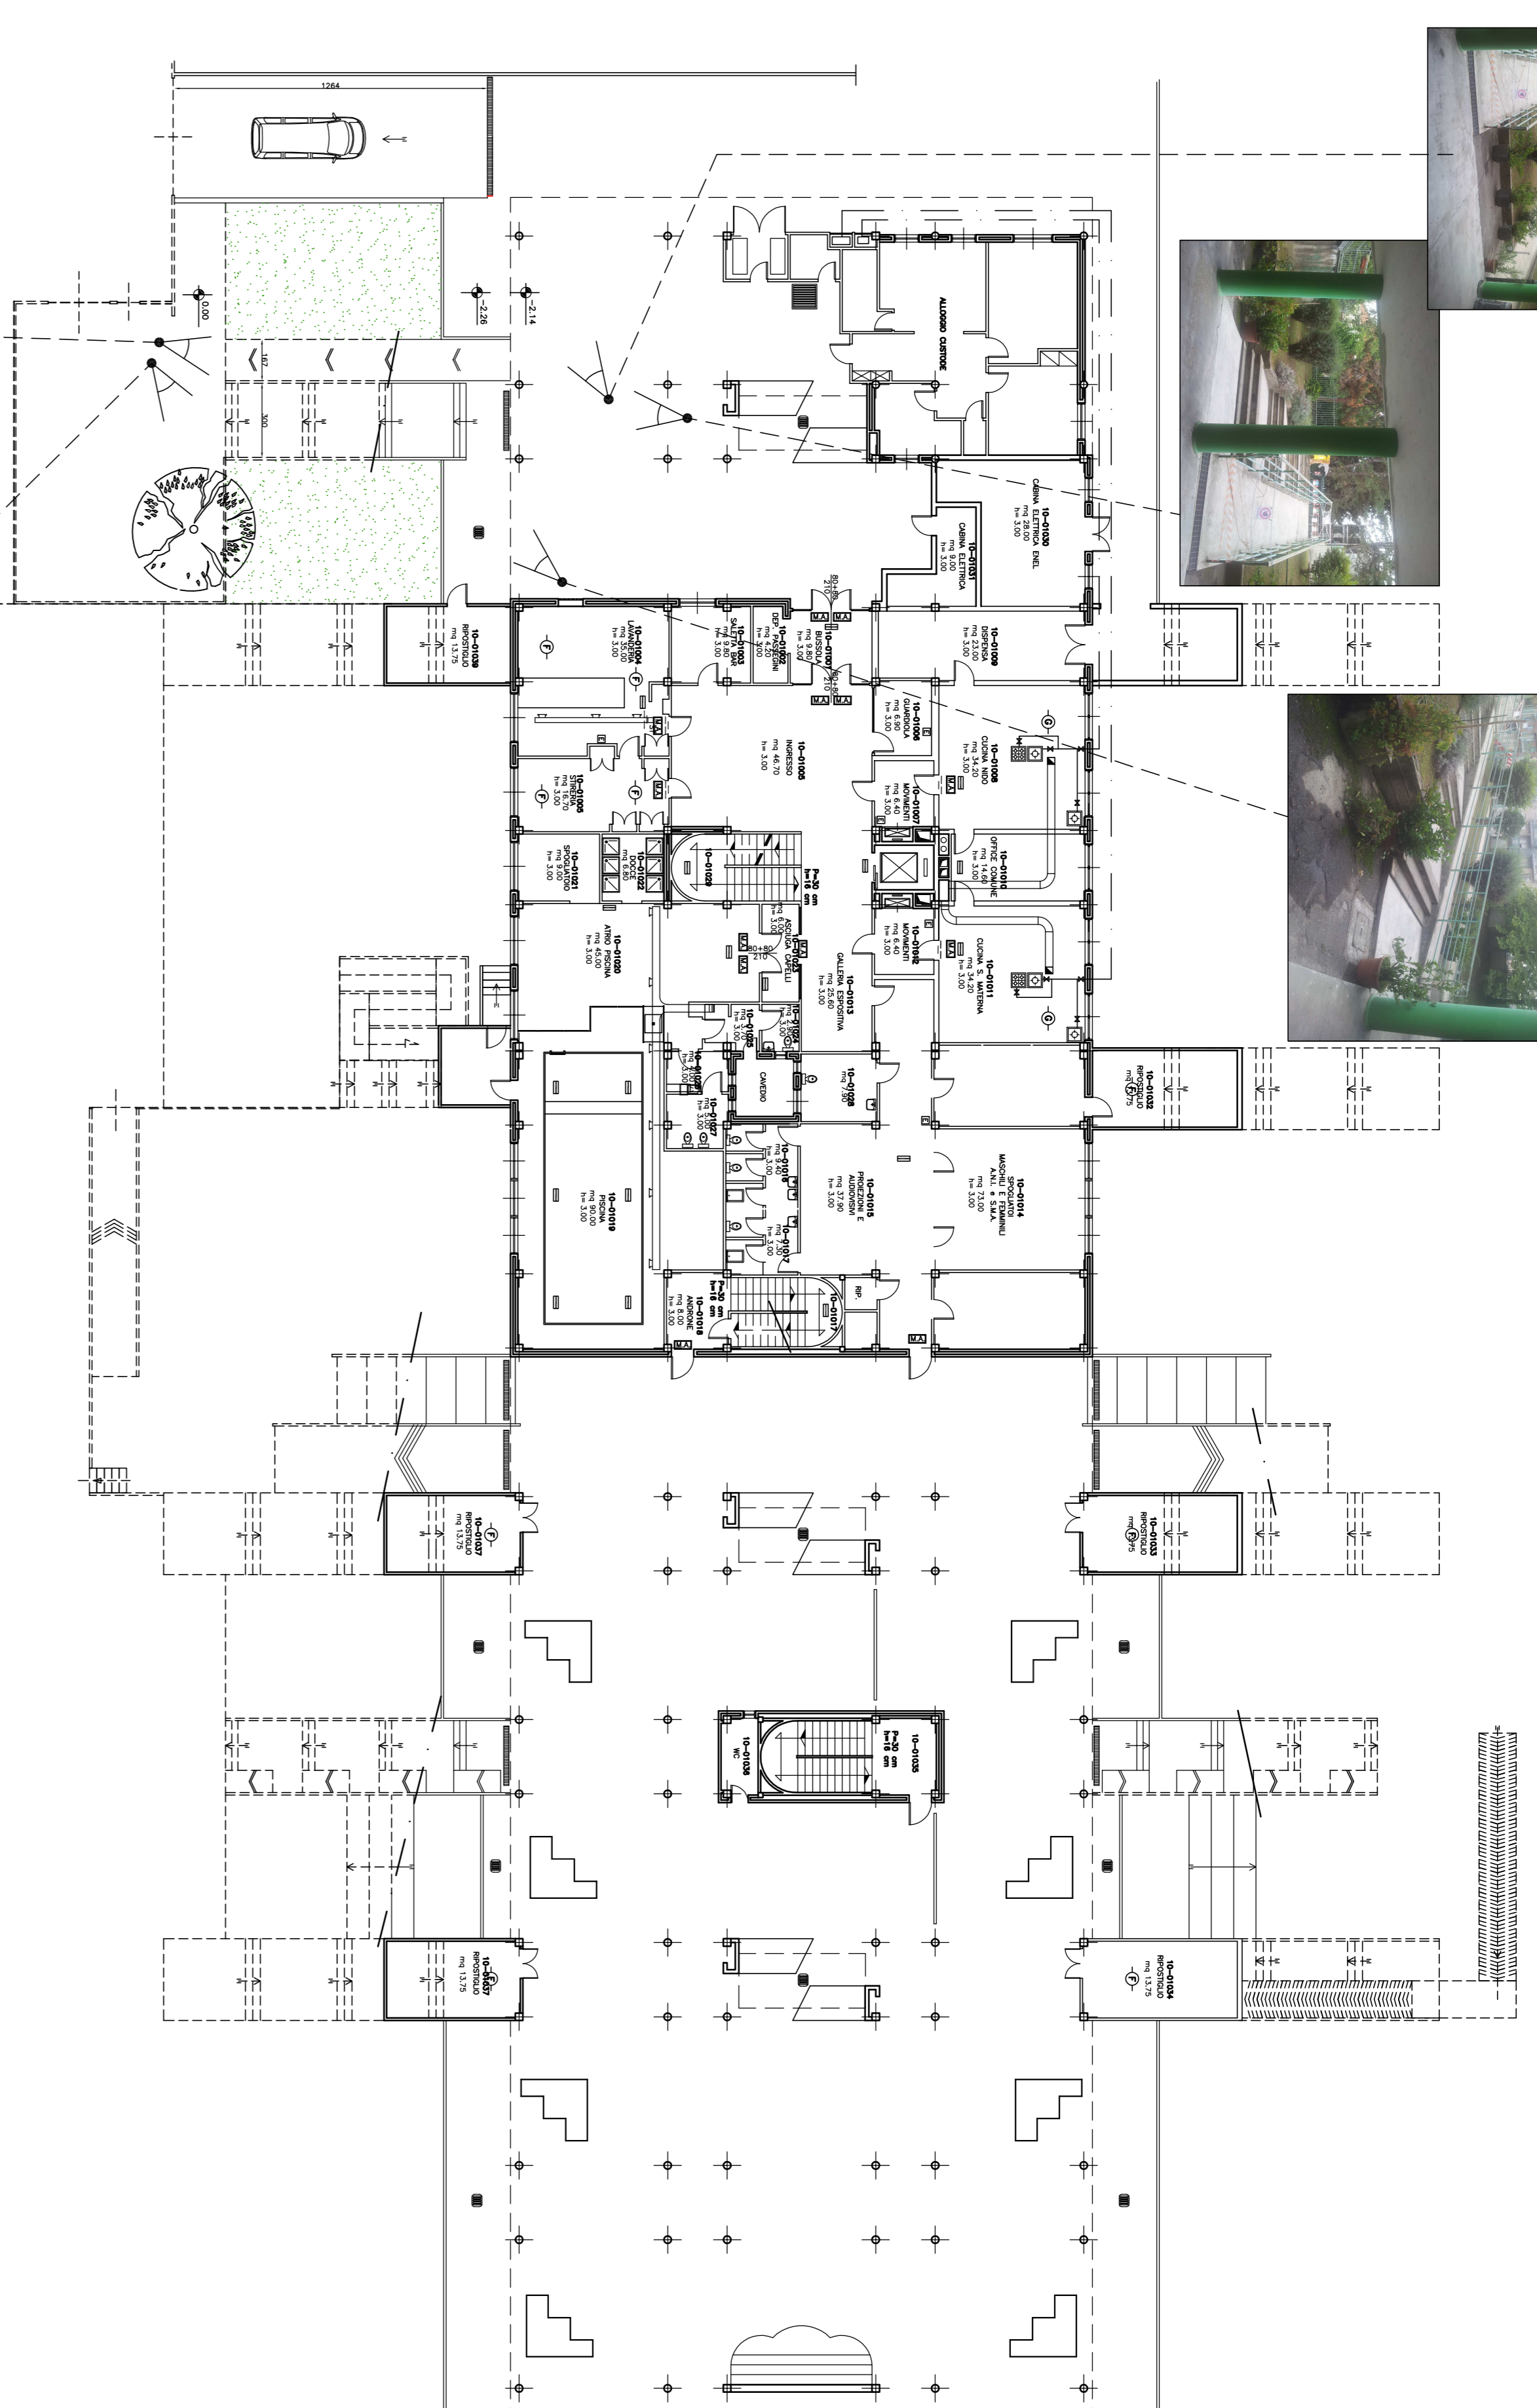


PIANTA PIANO PLOTIS - COMPARATIVO - scala 1:200

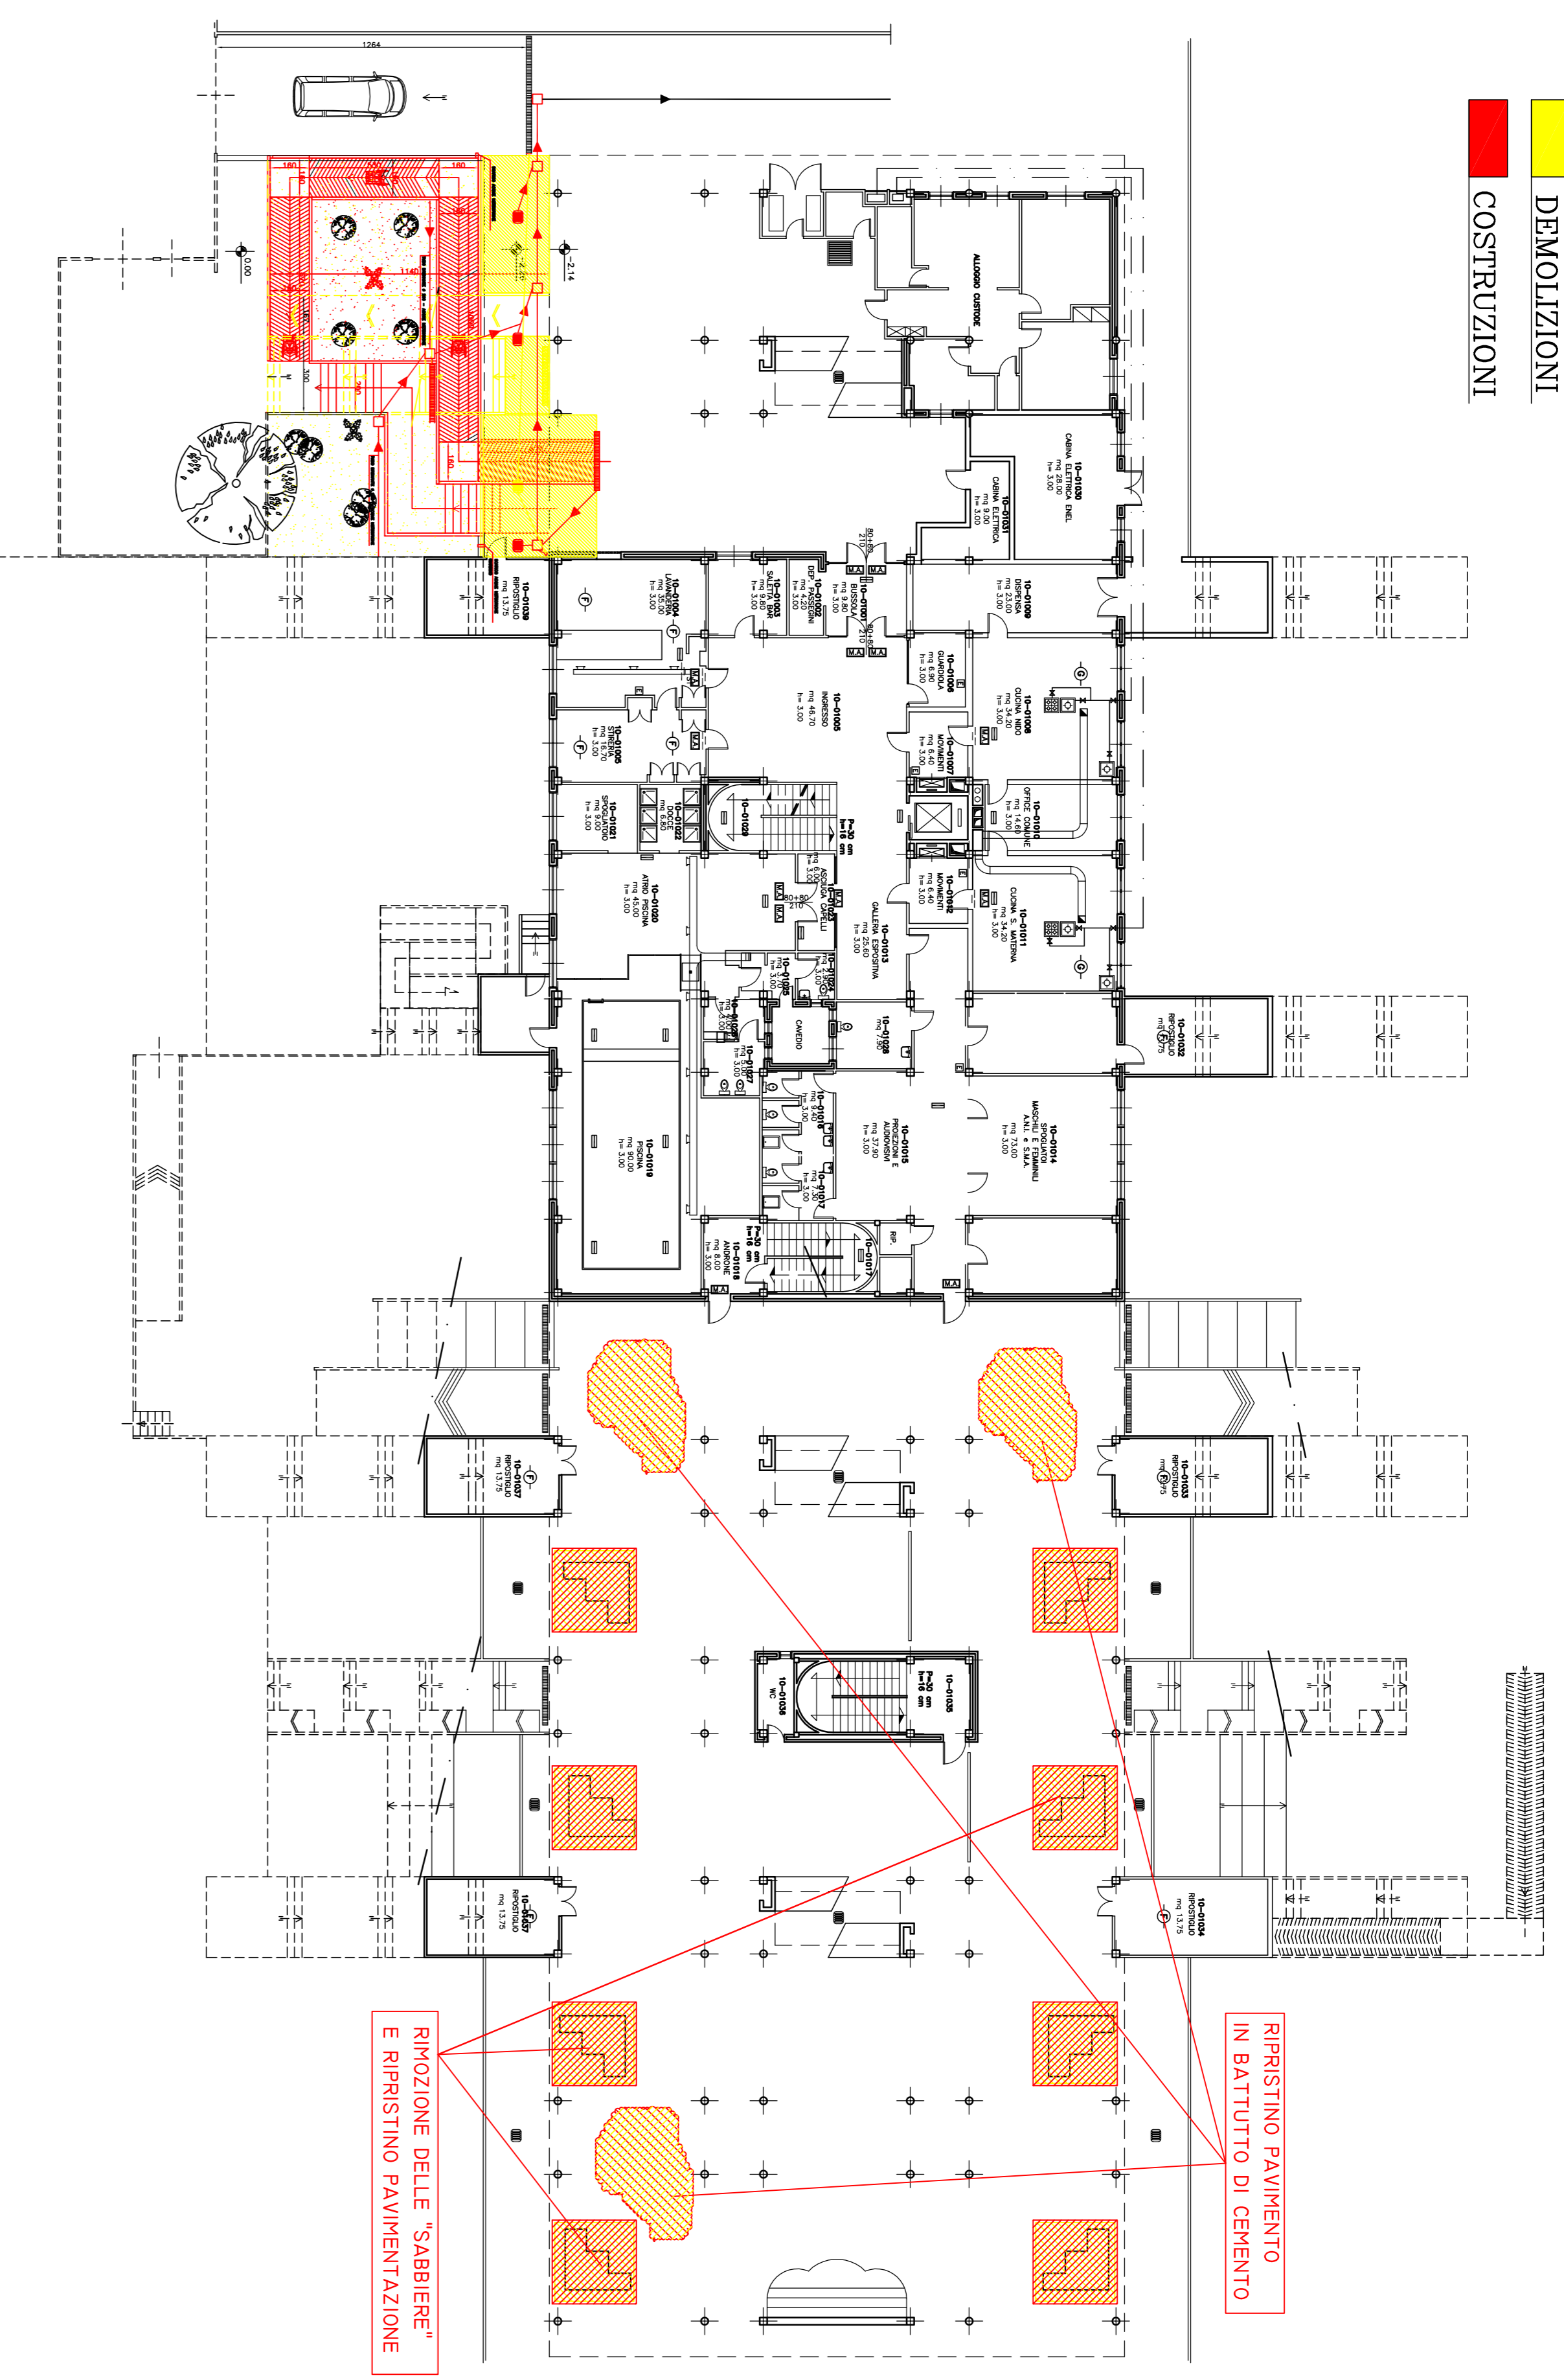


PIANTA PIANO PLOTIS - PROGETTO - scala 1:200

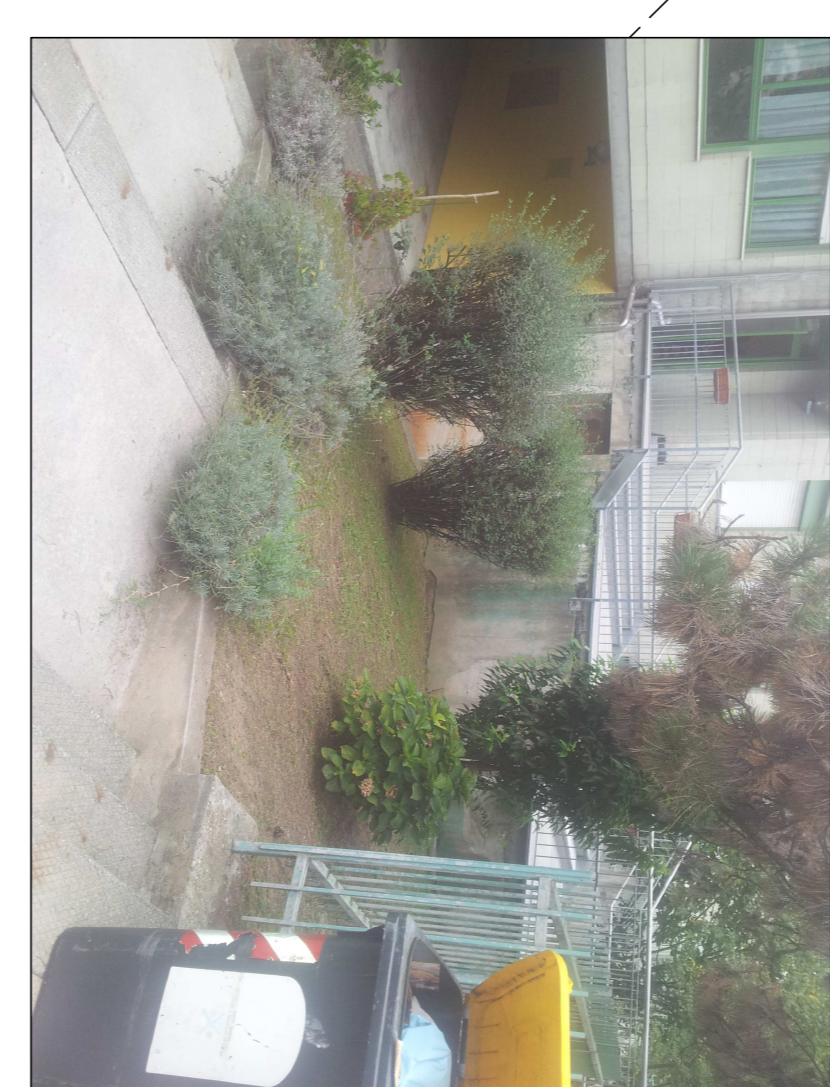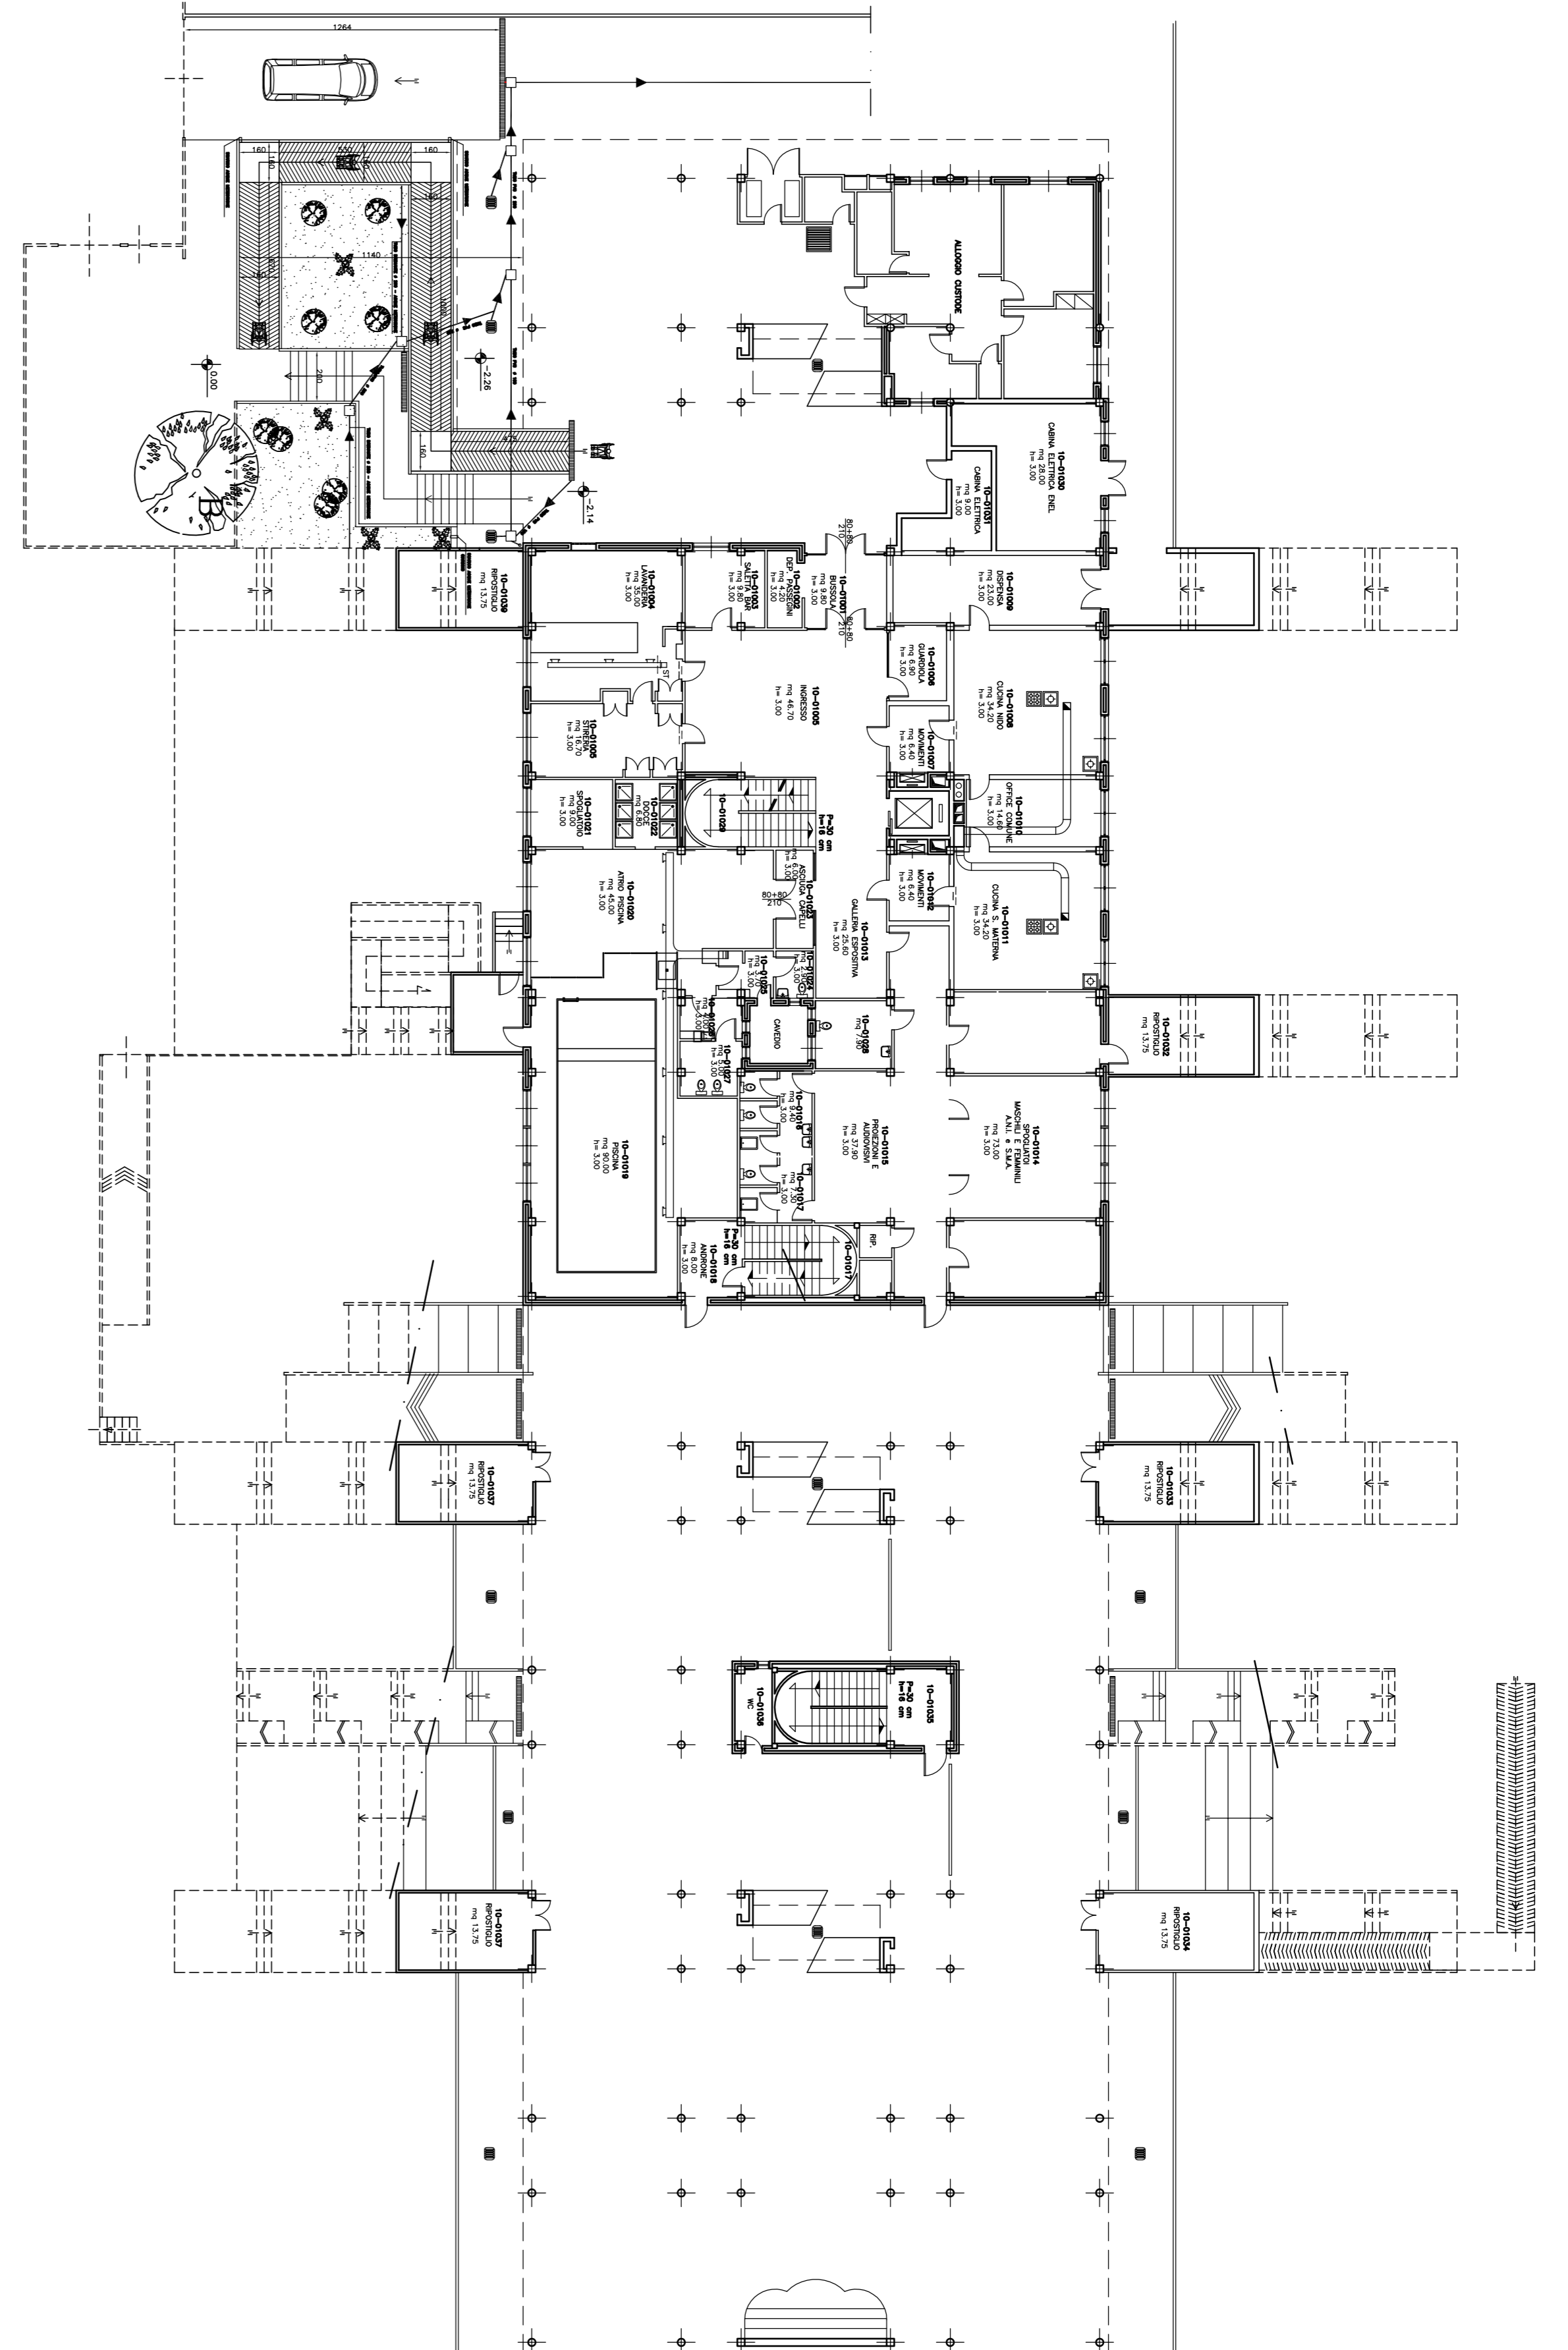


PARTICOLARE TIPO SEZIONE RAMPA GIARDINO
SCALA 1:20

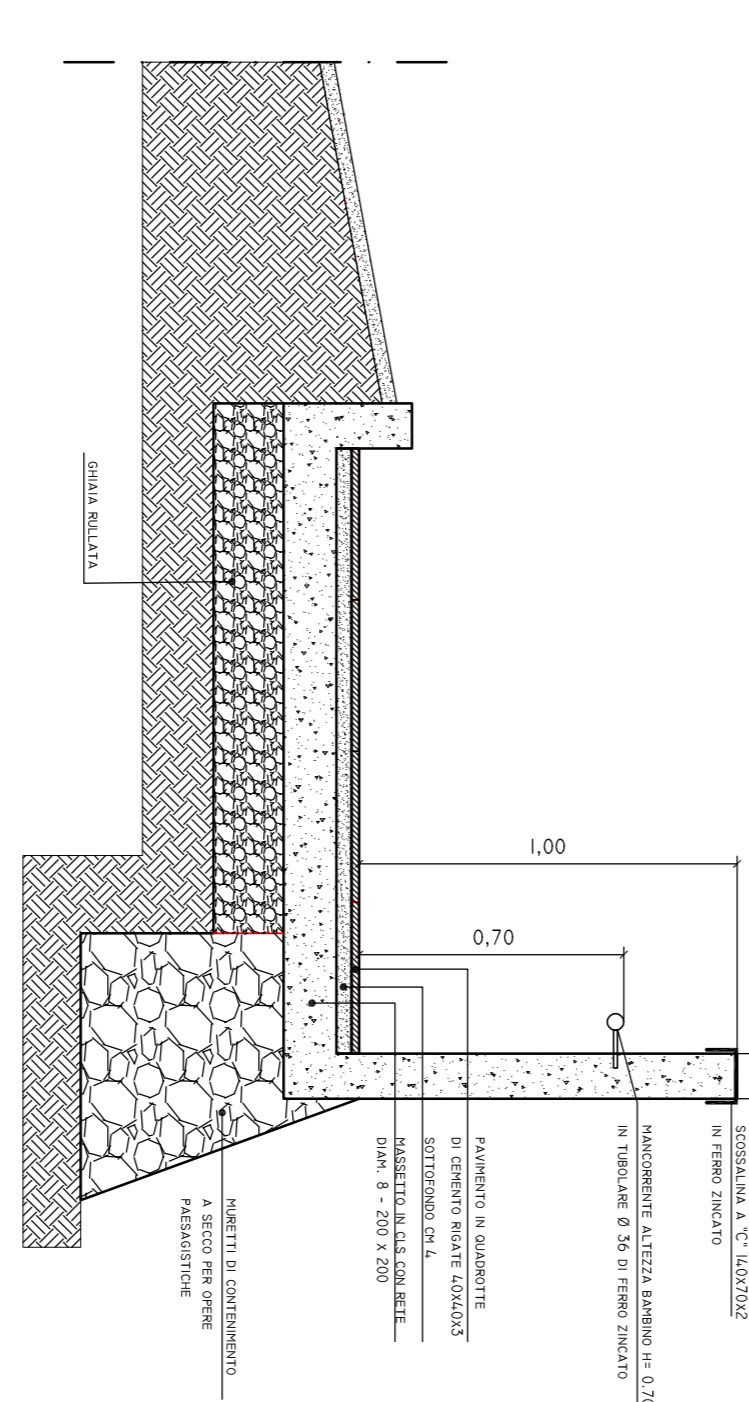


PIANTA PIANO PRIMO - STATO DI FATTO scala 1:200

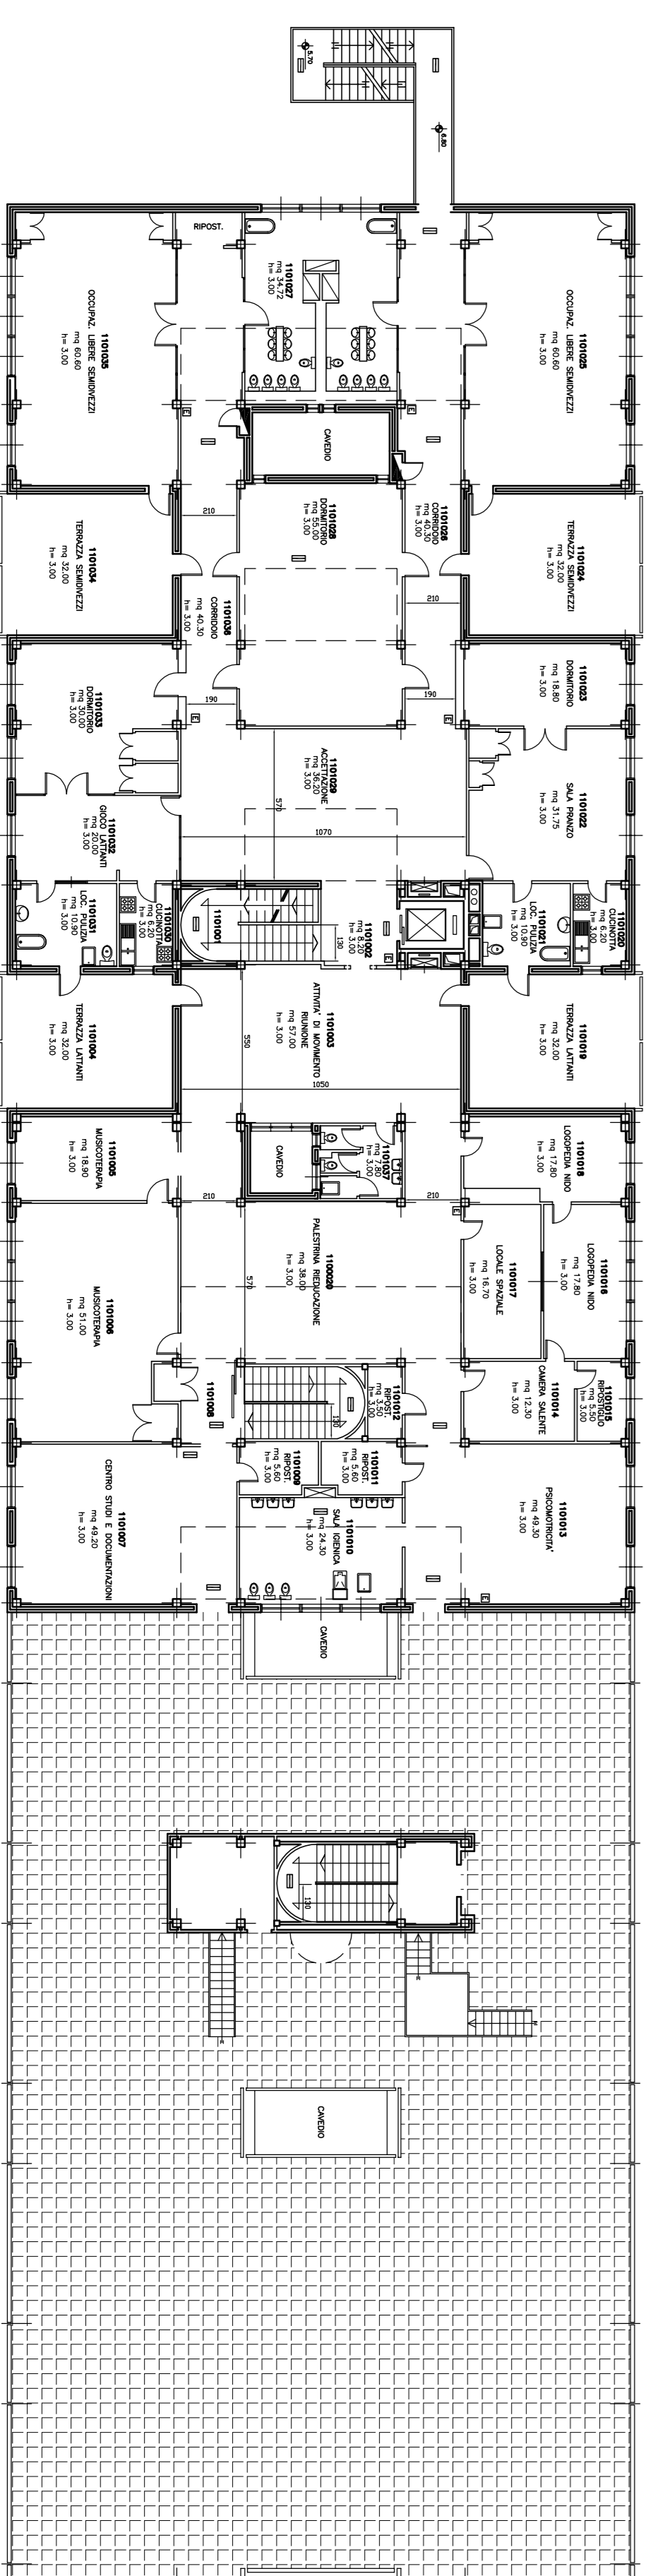


PARTICOLARE PIANA PIANO PLOTIS
- STATO DI FATTO - SCALA 1:100

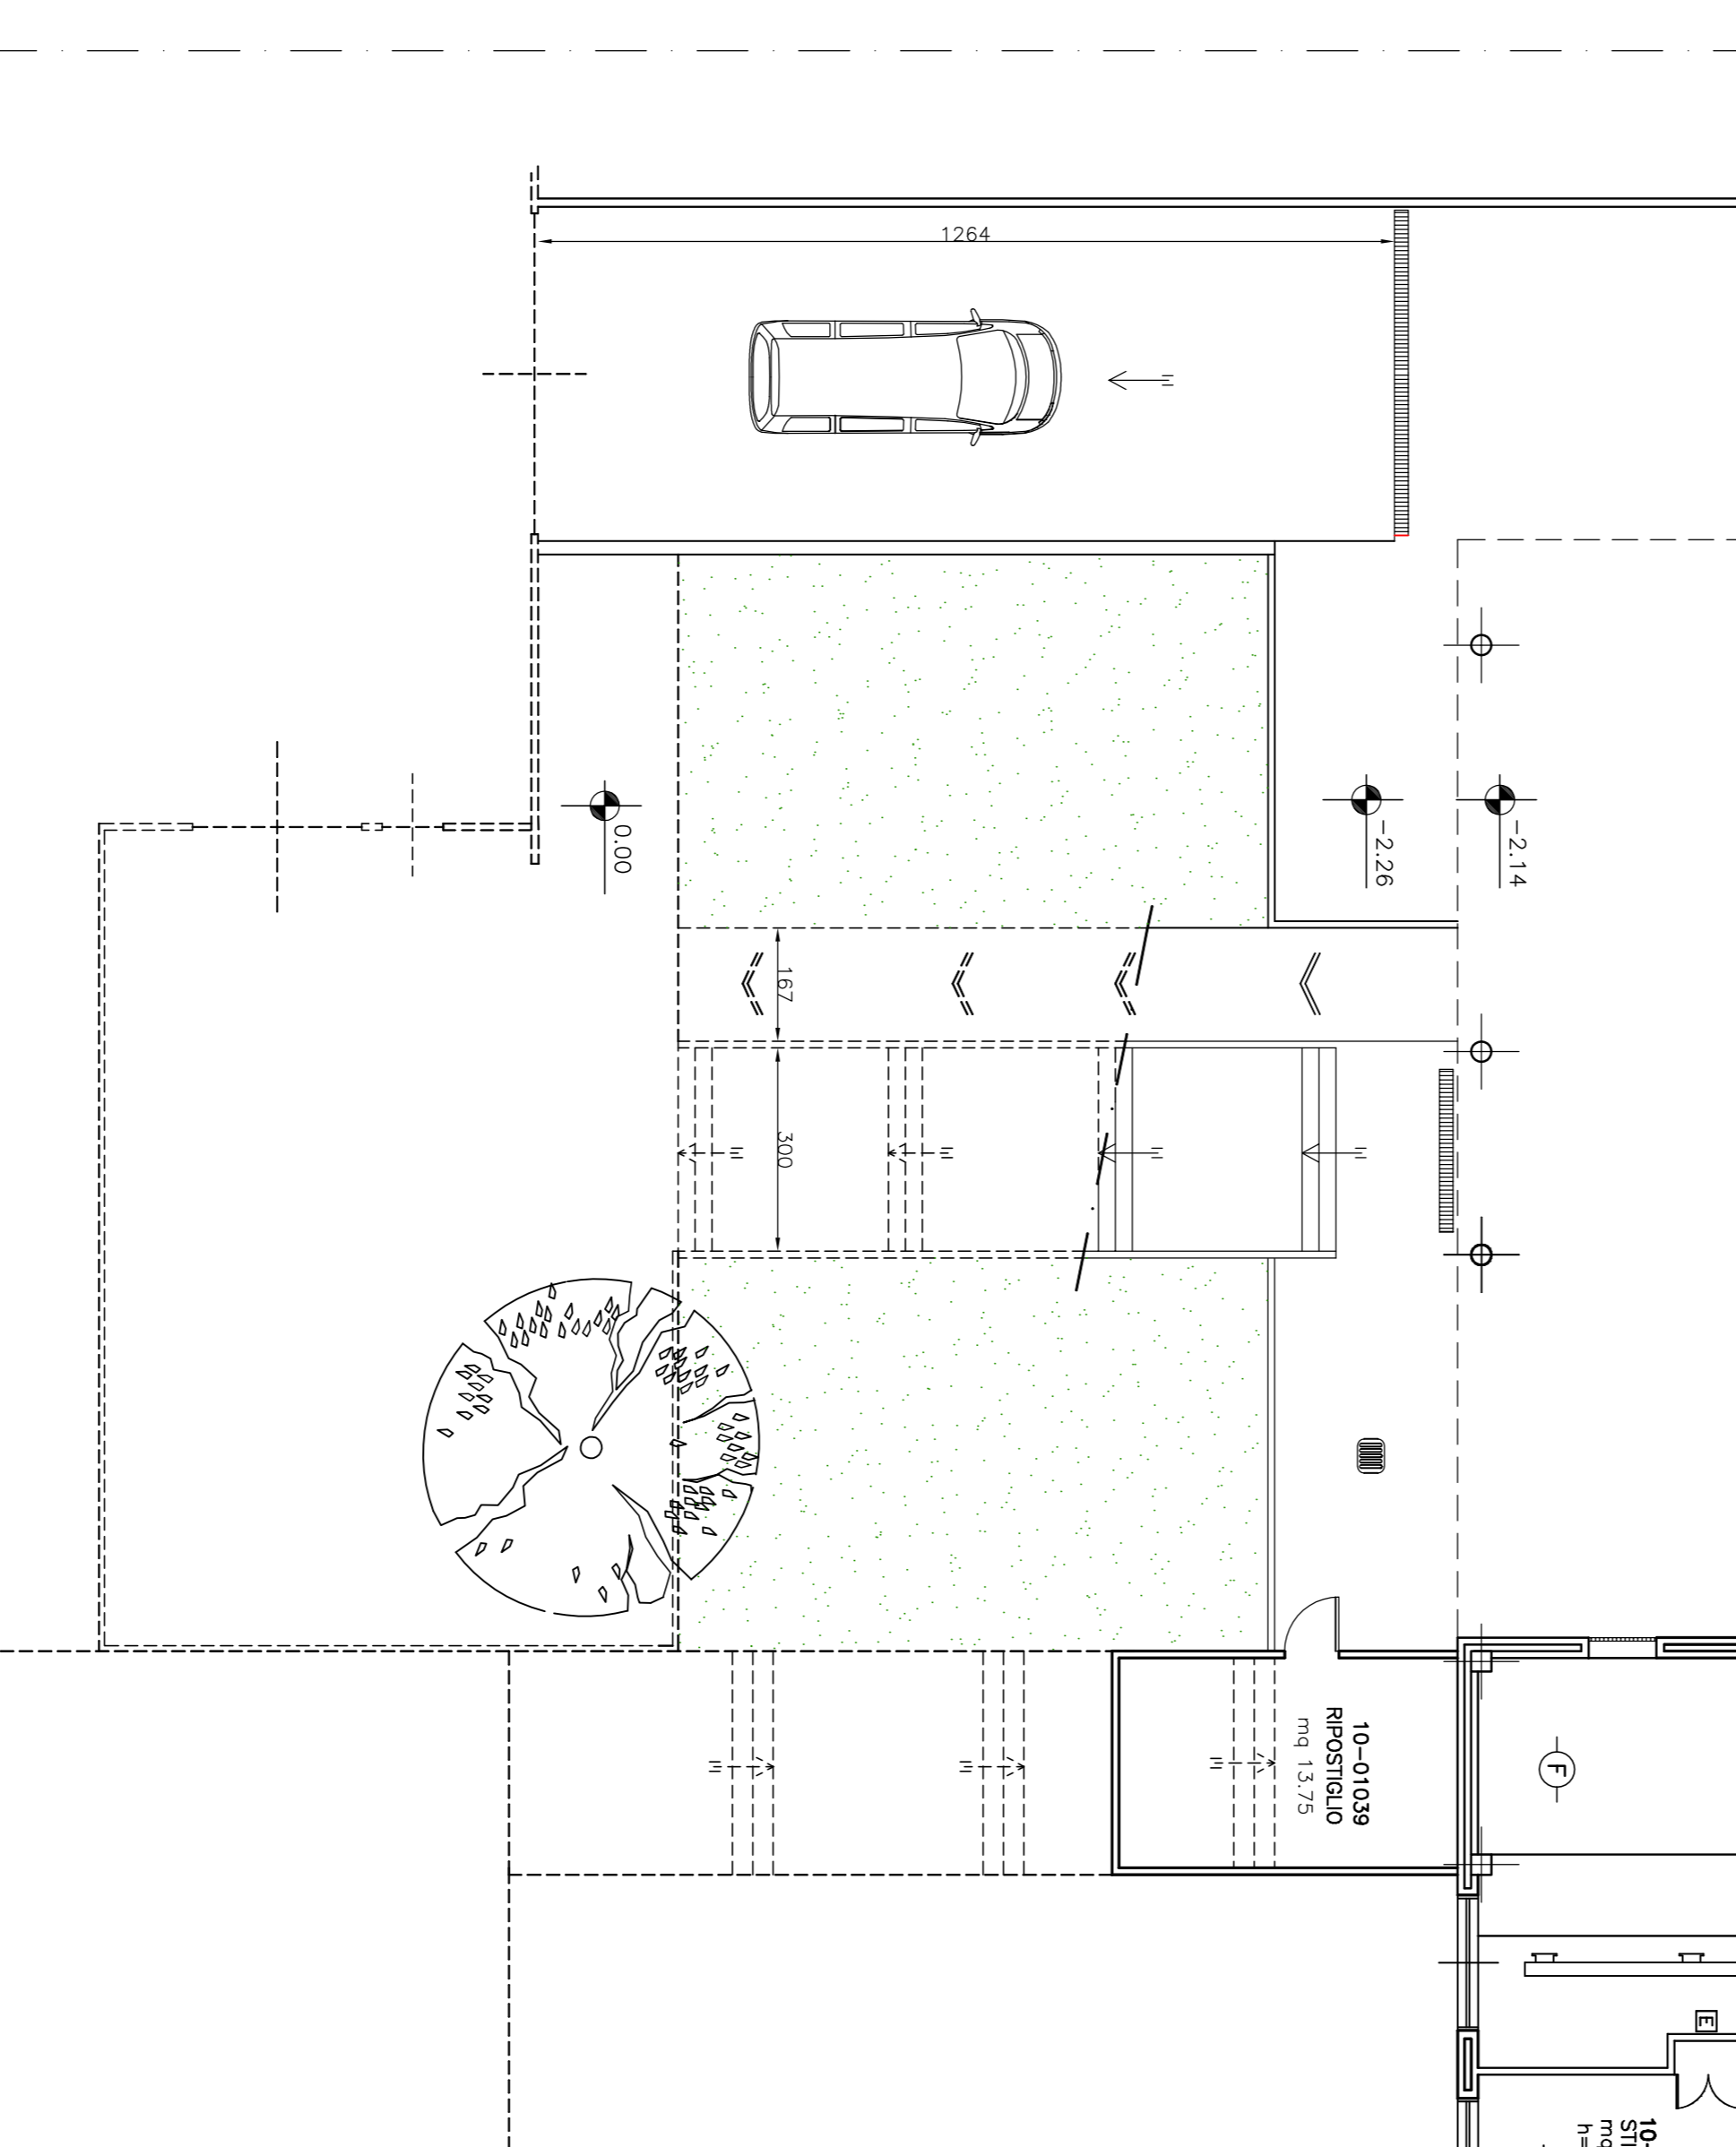


PARTICOLARE PIANA PIANO PLOTIS
- COMPARATIVO - SCALA 1:100

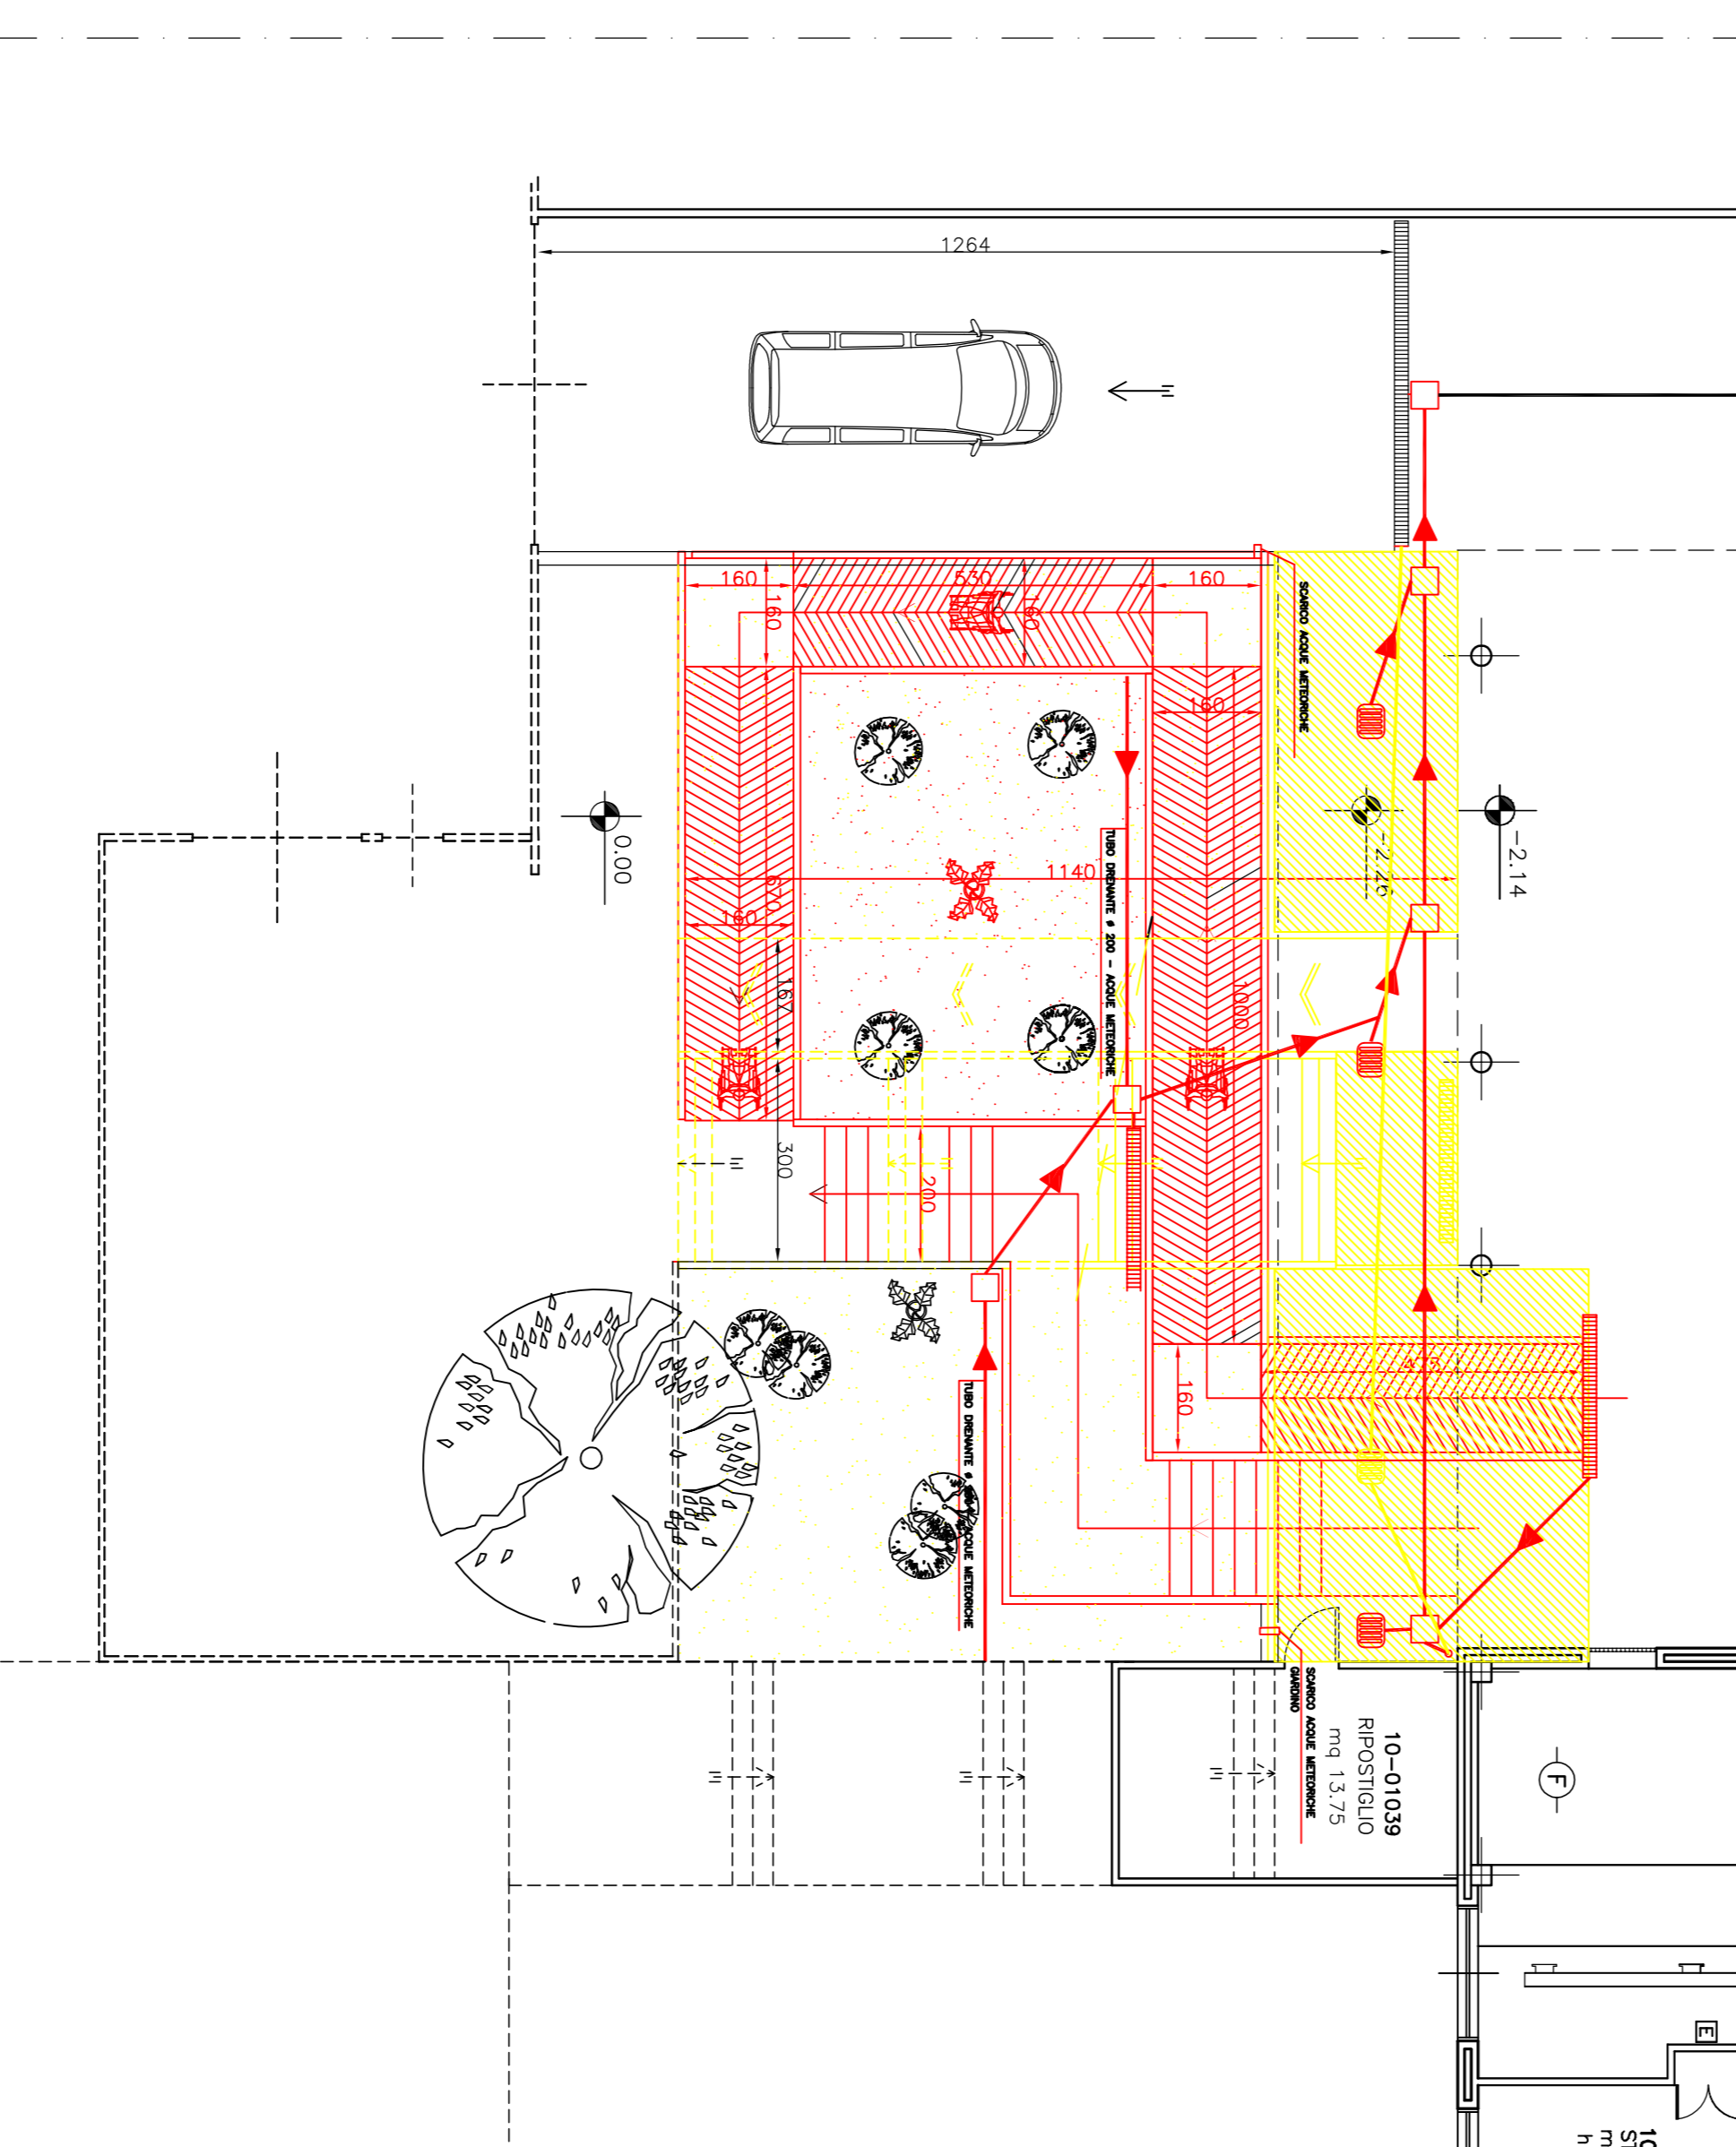

PARTICOLARE PIANA PIANO PLOTIS
- PROGETTO - SCALA 1:100

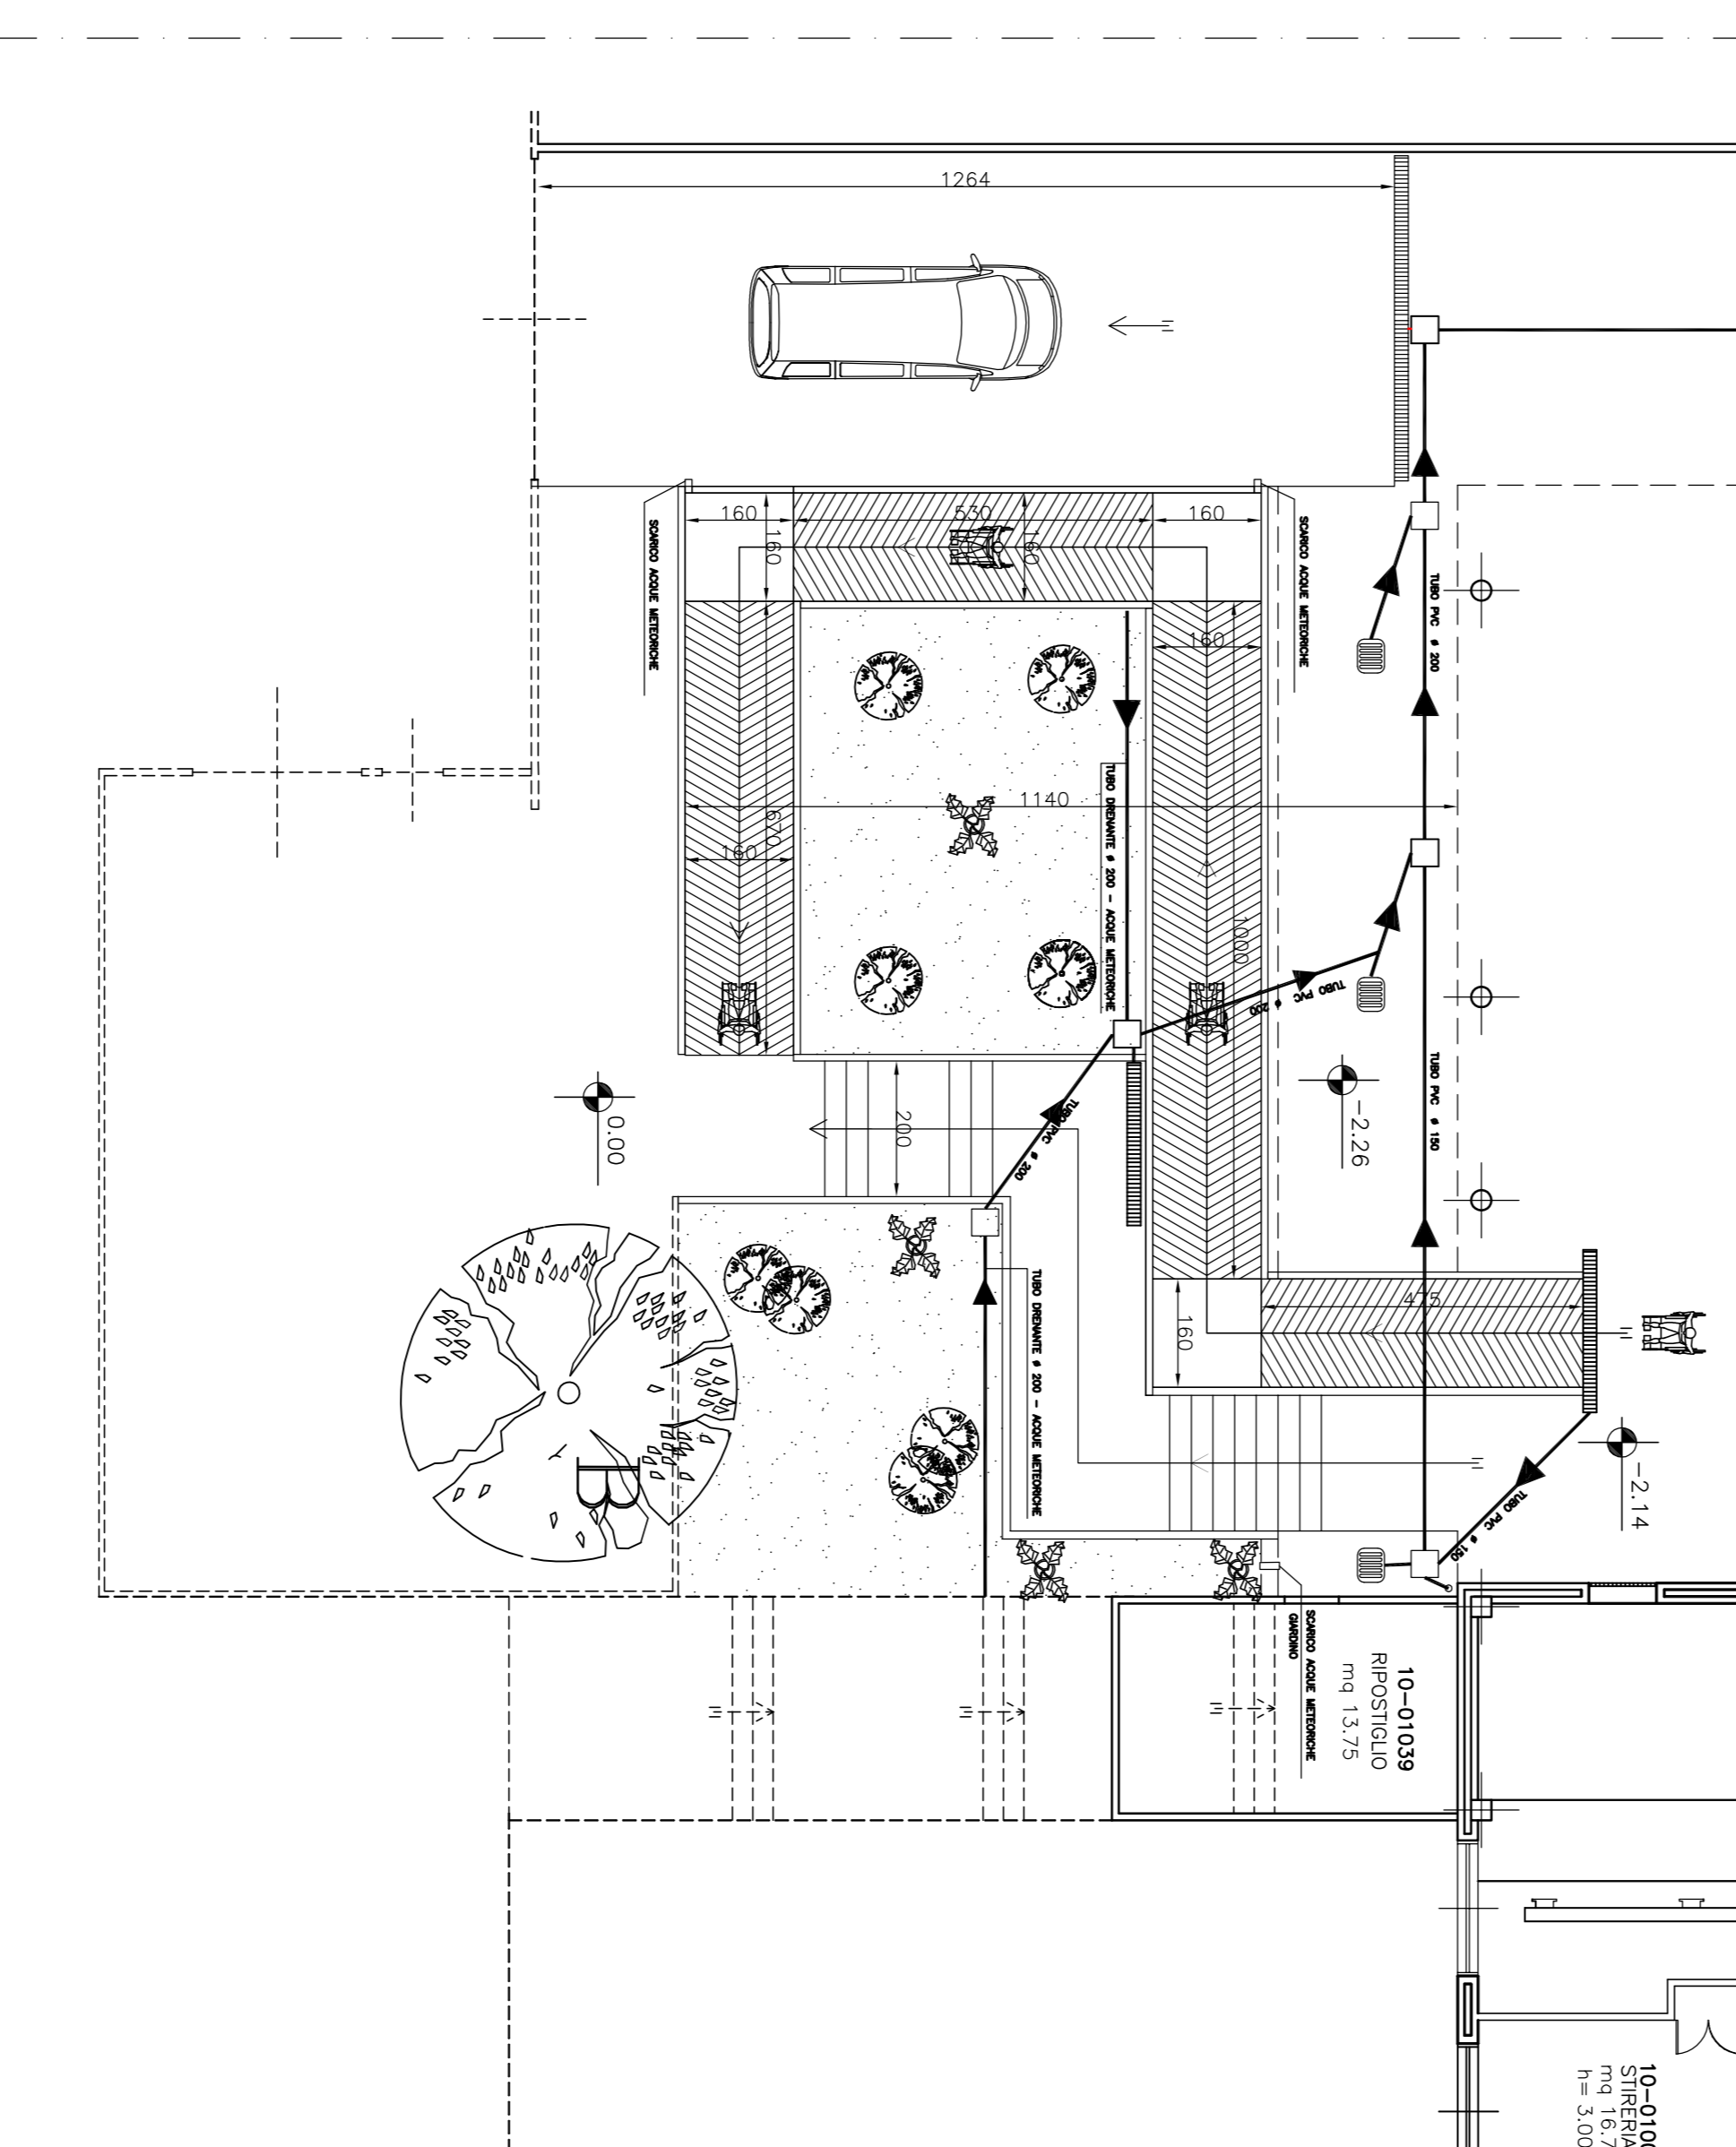

PIANTA PIANO PRIMO - COMPARATIVO - scala 1:200

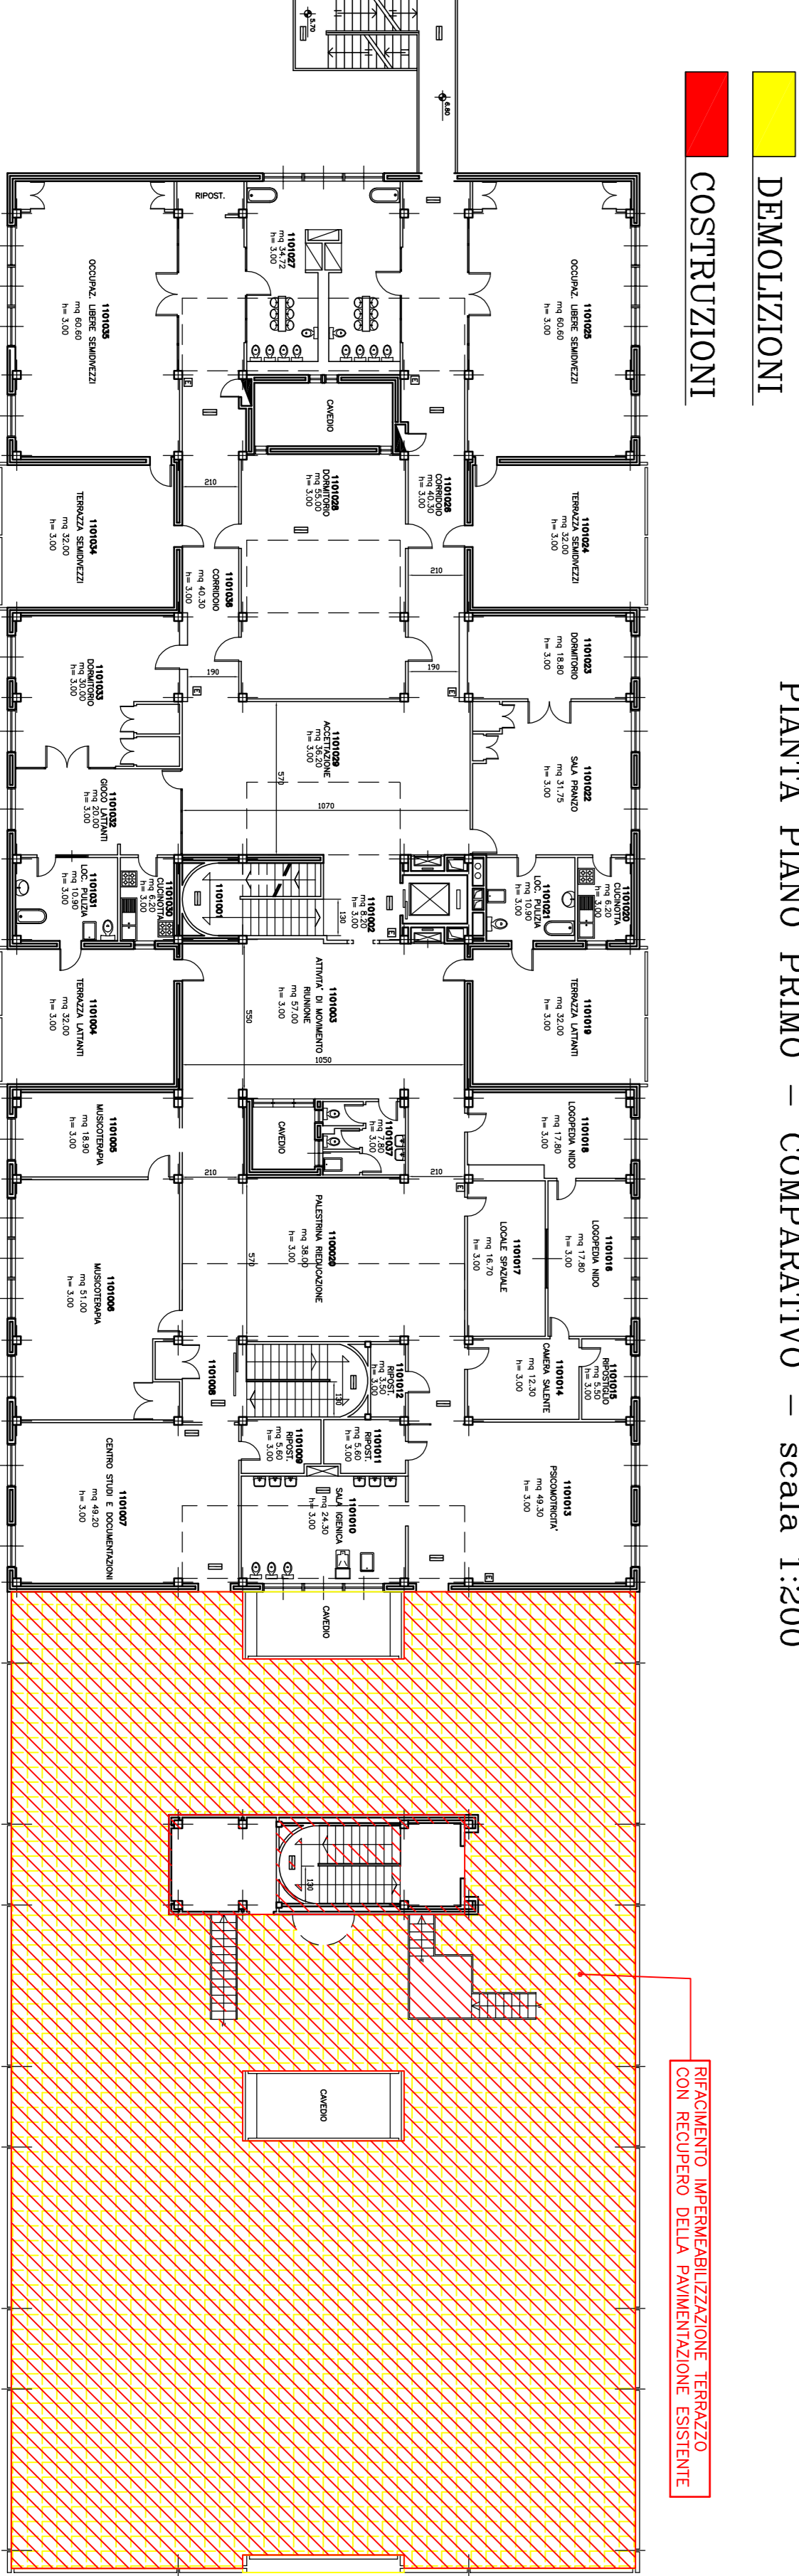

PIANTA PIANO PRIMO - PROGETTO - scala 1:200

