

CITTA' DI TORINO
DIREZIONE SERVIZI TECNICI PER L'EDILIZIA PUBBLICA
-SERVIZIO EDILIZIA SCOLASTICA-

ASILO NIDO - SCUOLA MATERNA "LA TESORIERA"

Via Asinari di Berzezzo n. 23 - CIRCOSCRIZIONE 4 -

RECUPERO FUNZIONALE EDIFICI SCOLASTICI RICADENTI NELLE
CIRCOSCRIZIONI 3, 4 E 1 CENTRO
AREA OVEST - BILANCO 2015

GRUPPO DI LAVORO
Geom. Massimo MANCIN
Geom. Antonio VOJPE
Arch. Fabio ANDREOTTI
Geom. Davide BARABIELLO

IL PROGETTISTA
Arch. Marcello PRANCIONE

**RESPONSABILITA' PROGETTO
E DIREZIONE DEI LAVORI**
Arch. Isabella QUINTO


PROGETTO ESECUTIVO

OGGETTO
-GRUPPO PLANIMETRO, scala 1:1000
-PIANTA PIANO COPERTURA - scala 1:100
-FOTO PARTICOLARI


REV.	MODIFICHE	DATA	DISSEGNAZIONE	SCALE
0	REALIZZAZIONE	GIUGNO 2016		1:10
1				
2				
4				
5				

NUM. CASE	Scale del	110
RIPARTIZIONE	N° PIANO:	
SOLA	VALORE	
7		

PIANTA PIANO COPERTURA

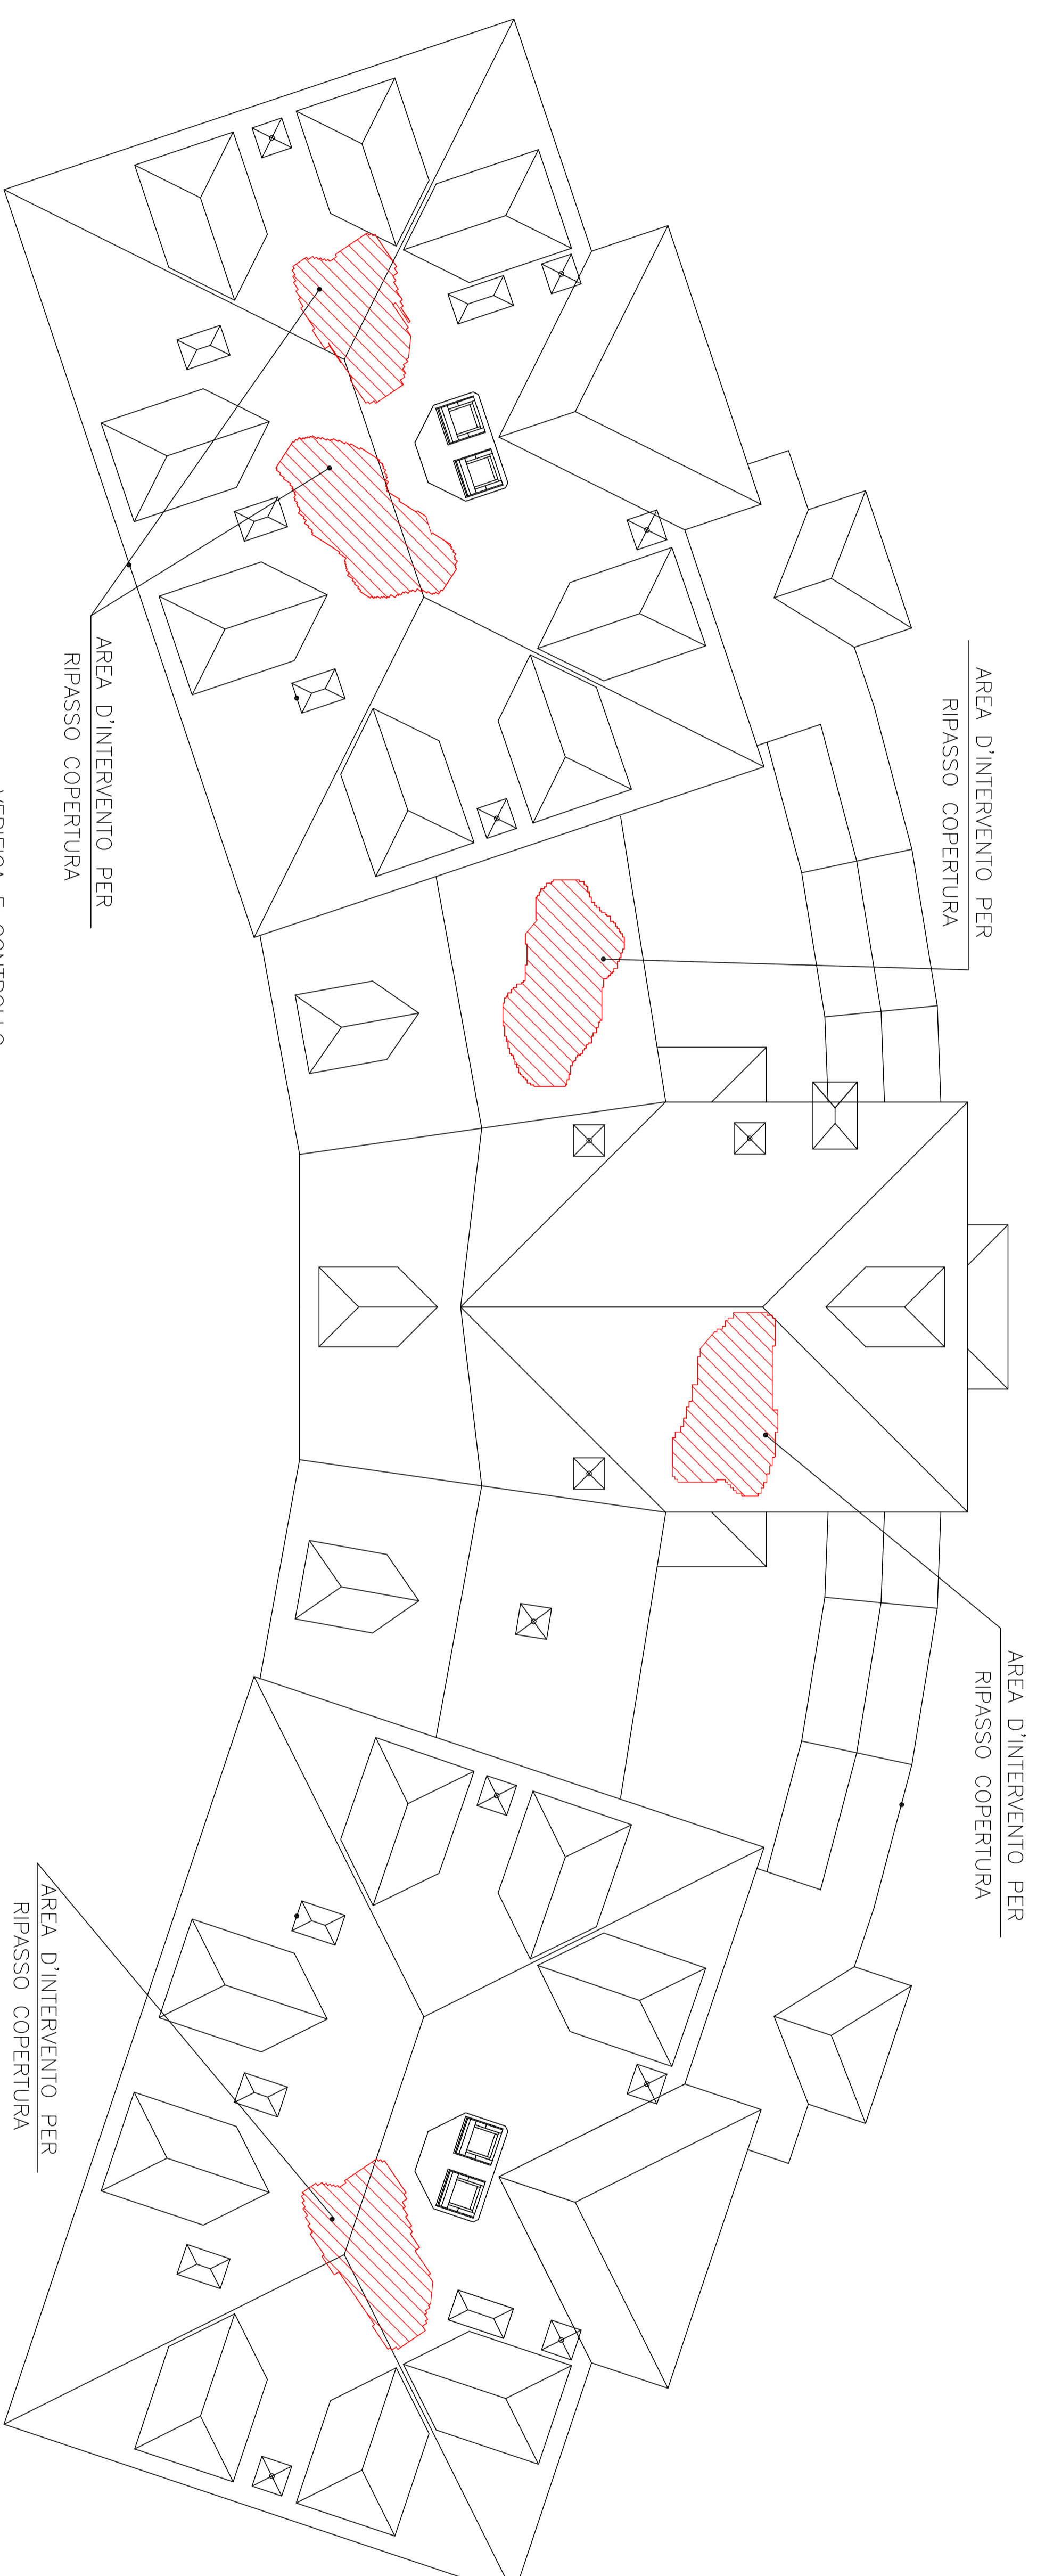

PARTICOLARE

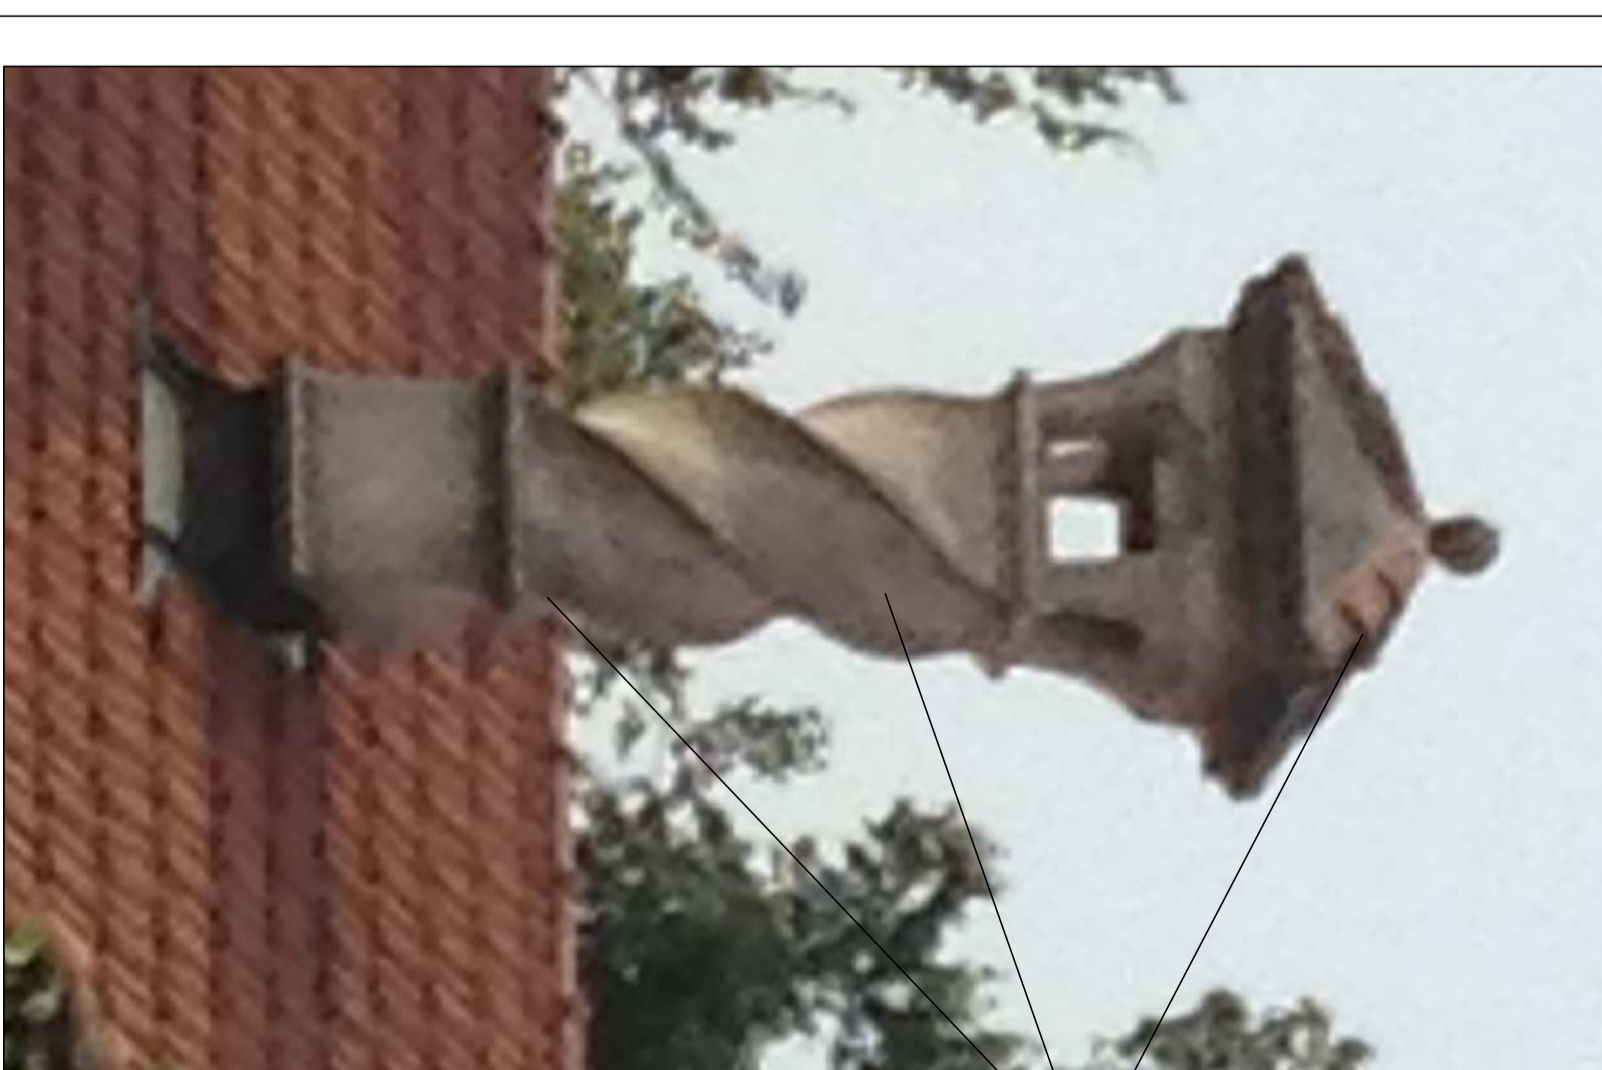

Ripristino architettonico e statico di camini presenti sulla copertura. spiccocatura dell'intonaco incoerente e ricostruzione della muratura rimossa. Ripristino della falda della con integrazione del materiale mancante o irrecuperabile

STRALCIO PLANIMETRICO

