

RECUPERO FUNZIONALE PER ADEGUAMENTO NORMATIVO
 MANUFATTI CONTENENTI AMIANTO/FAV
 NEGLI EDIFICI SCOLASTICI DI OGNI ORDINE E GRADO
 SCUOLA primaria "PADRE GEMELLI" C.so LOMBARDA, 98

GRUPPO DI LAVORO
 Arch. Silvano BACCHETTI
 Geom. Giorgio CARRI
 PROGETTISTA
 Geom. Salvatore STILGALA
 RESPONSABILE PROGETTO
 E DIREZIONE DI SERVIZIO
 Arch. Isabella Quinto

PROGETTO ESECUTIVO


OGGETTO
**PIANIMETRIA GENERALE
 PIANTA PIANO TERRA
 PARTICOLARE COSTRUTTIVO**

INDICAZIONE
 110
 9-9/2016
 2016


SCALA
 1:100
 1:5

| REV | MODIFICHE | DATA | DESCRIZIONE |
|-----|-----------|------|-------------|
| 0 | | | |
| 1 | | | |
| 2 | | | |
| 3 | | | |
| 4 | | | |
| 5 | | | |

TAVOLA
06

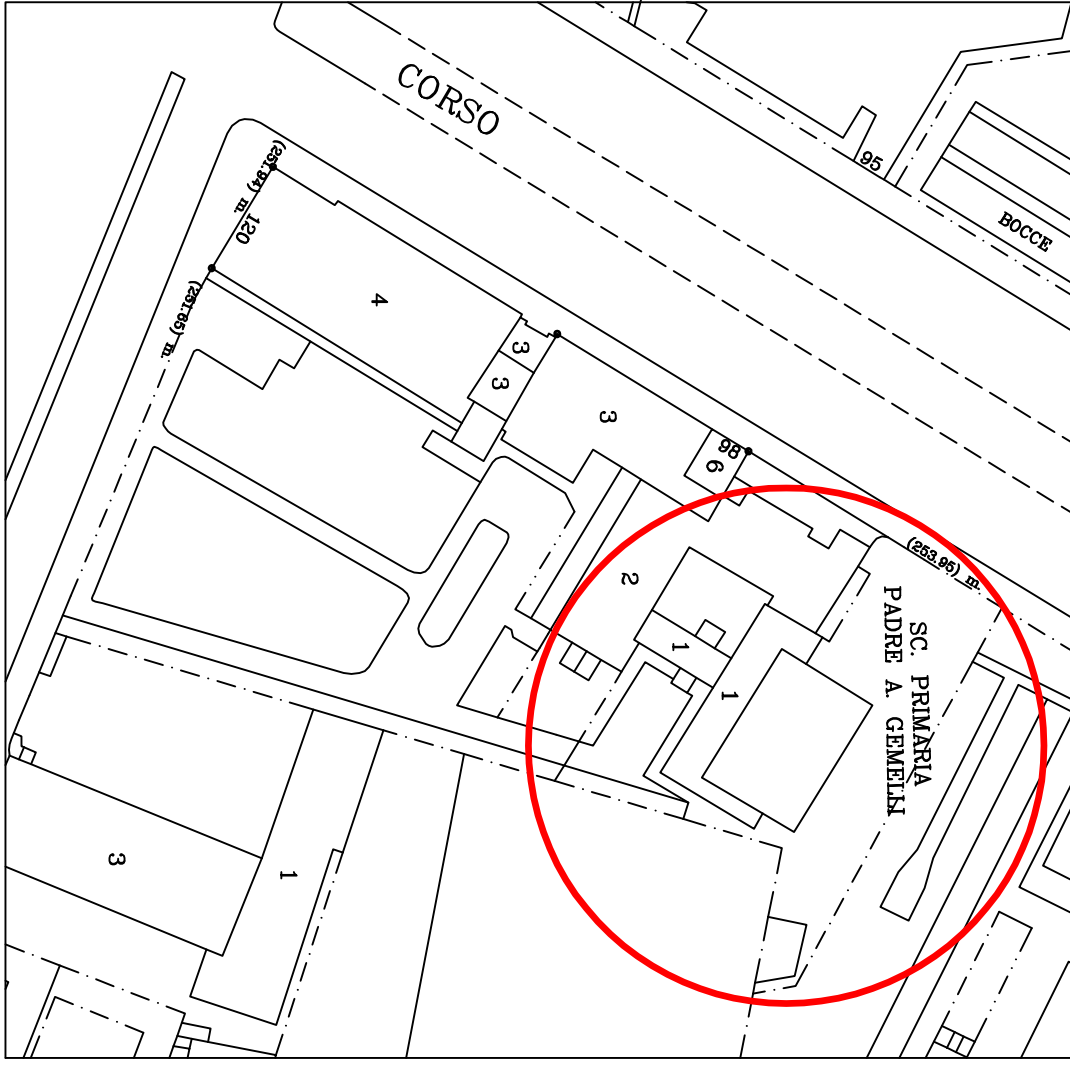


PIANIMETRIA GENERALE SCALA 1:1000

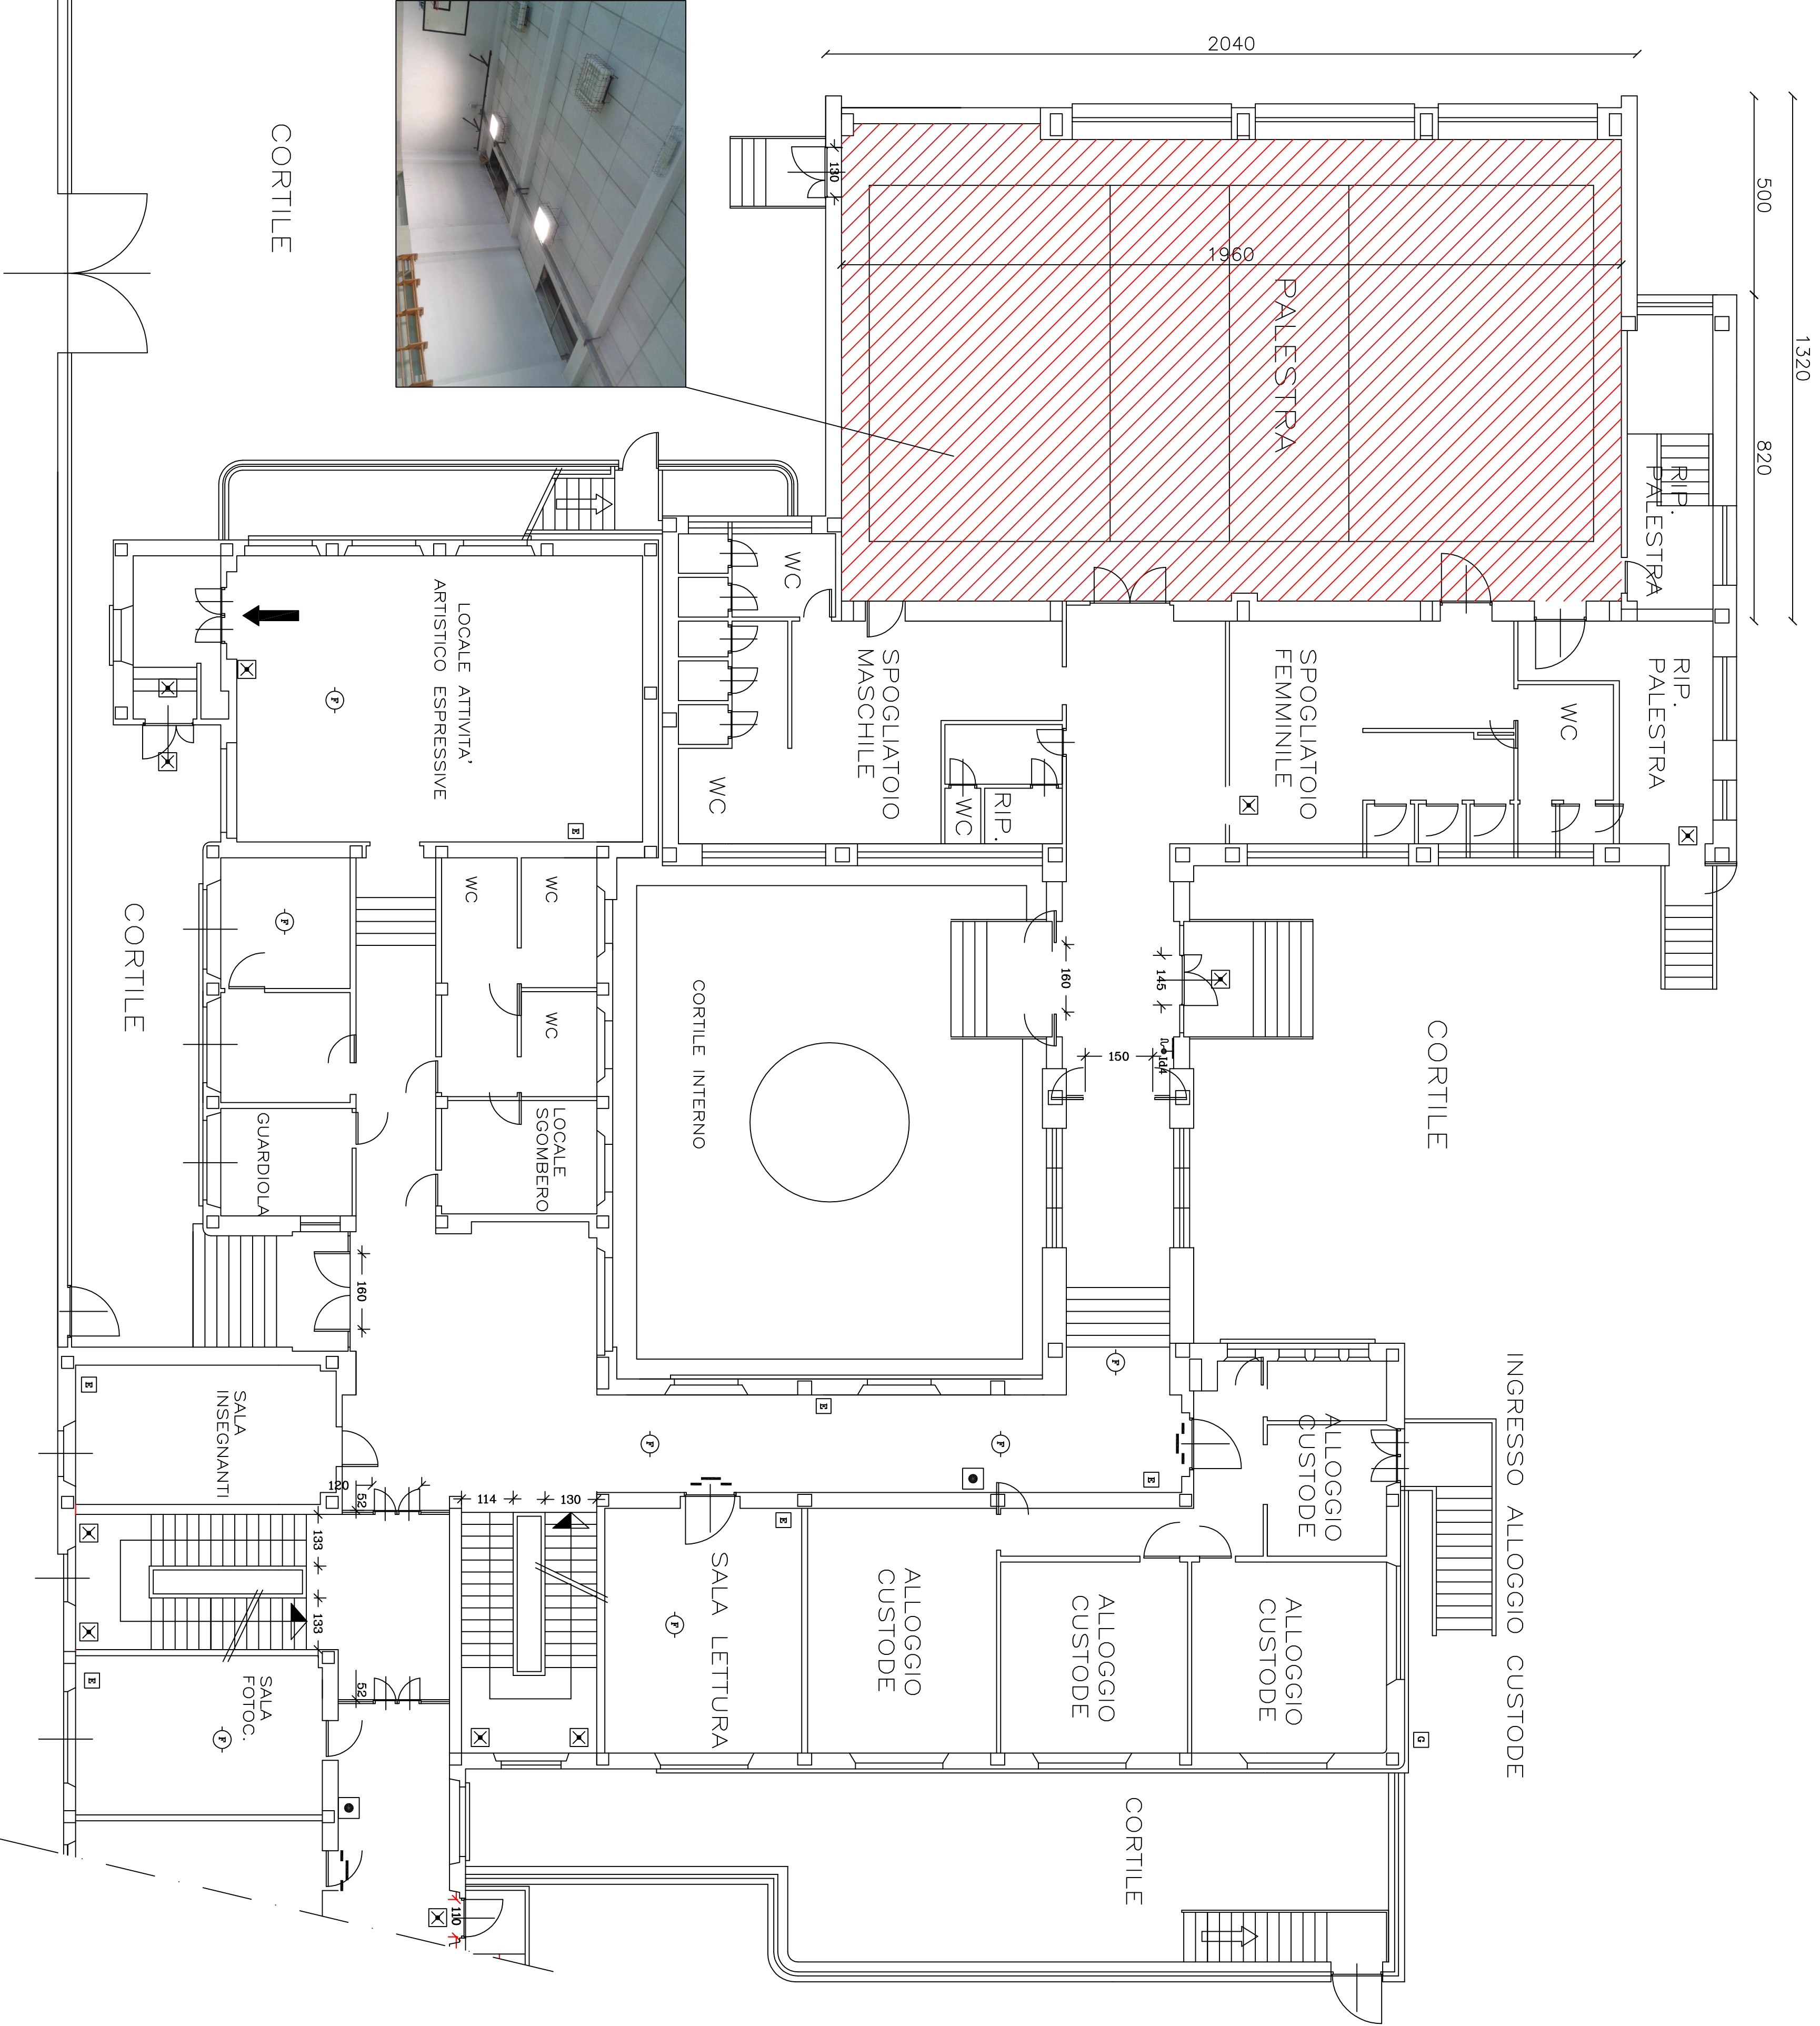

PIANTA PIANO TERRA SCALA 1:100

CONTROSOFITTO OGGETTO D'INTERVENTO

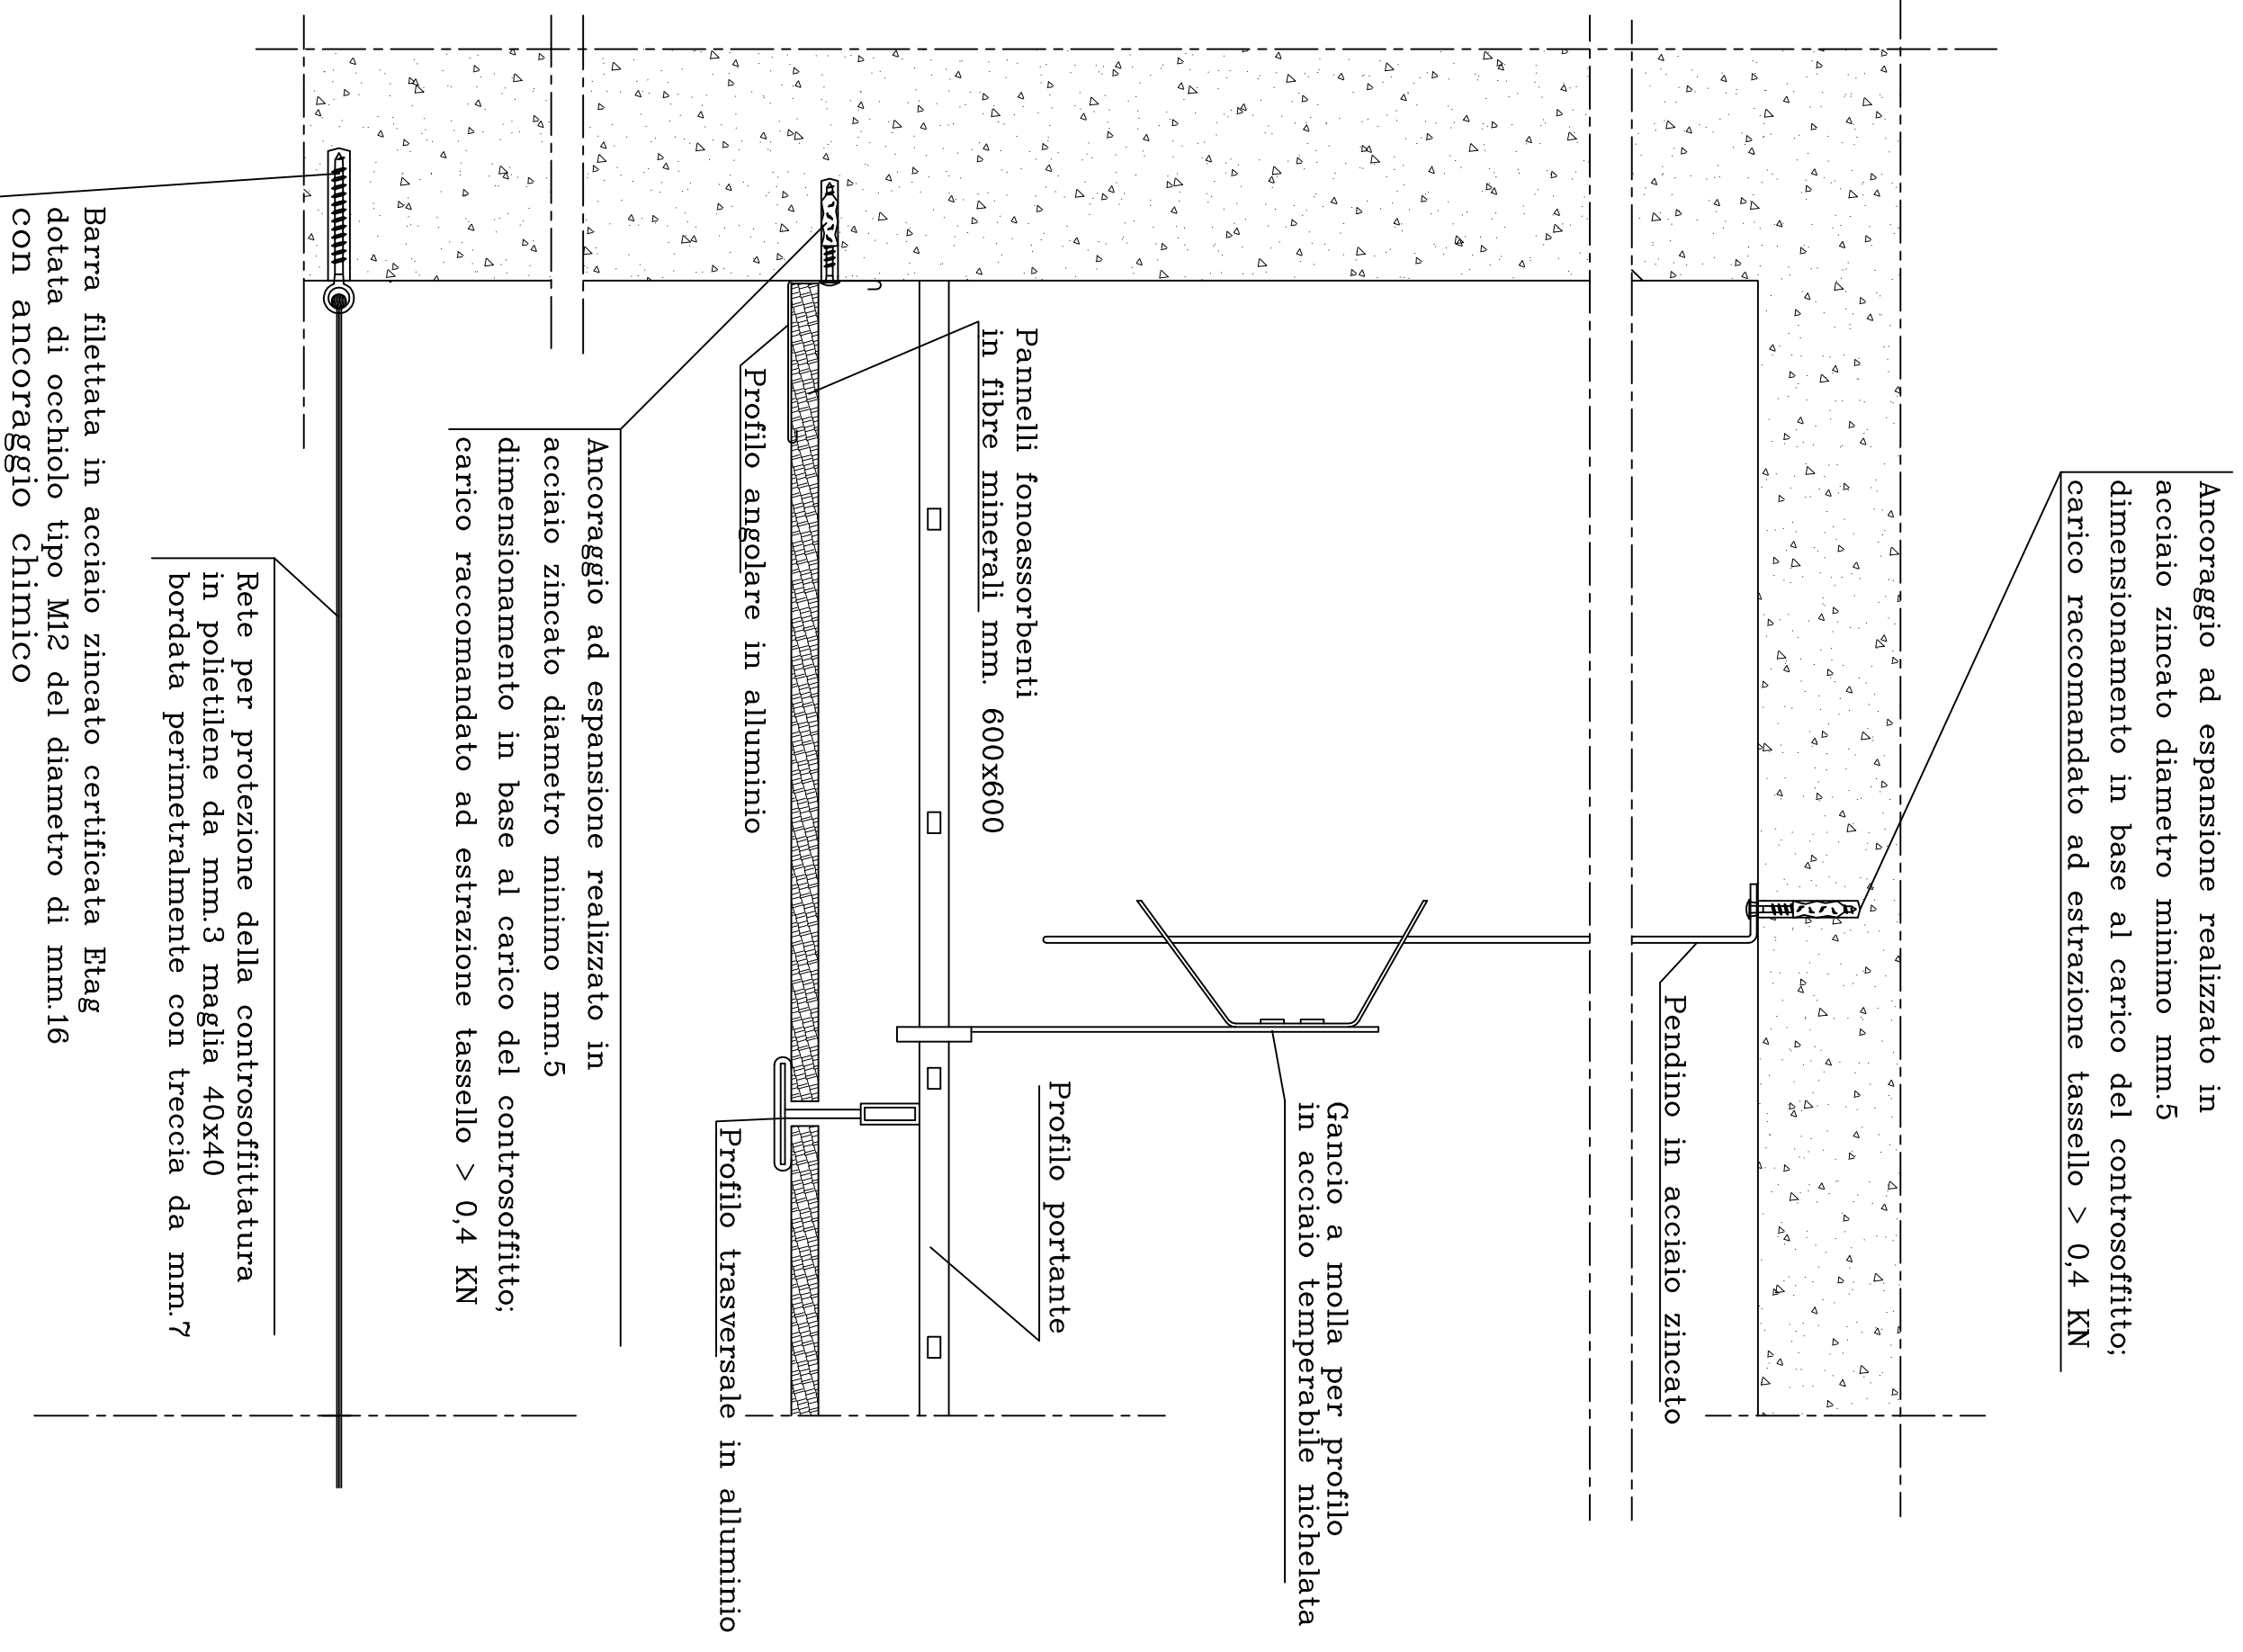

PARTICOLARE COSTRUTTIVO SCALA 1:5
 PANNELLI IN FIBRA MINERALE CON STRUTTURA A VISTA