


### CITTA' DI TORINO

Direzione Servizi Tecnici per l'Edilizia Pubblica  
Servizio Infrastrutture per il Commercio e lo Sport

Corso Fiumani n. 122 - 10141 - Torino  
Tel. 011 01125959 - 011 01125946 - Fax 011 01125882

All. n. \_\_\_\_\_

### MANUTENZIONE STRAORDINARIA MERCATI COPERTI (CODICE OPERA 4x4)

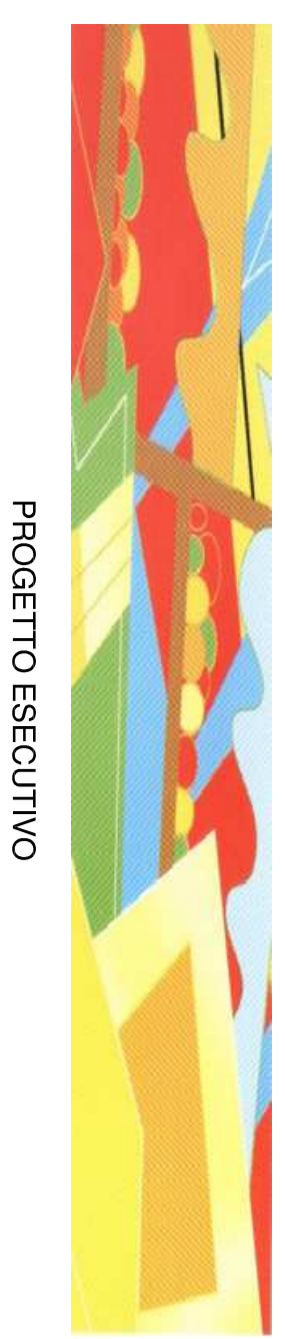

PROGETTO ESECUTIVO

### MERCATO COPERTO - Via Pava, 121 RIMOZIONE STAND - INTEREGGIATURE


PROGETTISTA: Arch. Antonella Comardi	DATA: giugno 2015	SCALA: 1:2000 - 1:100	TAVOLA: <b>04</b>
COLLABORATORE: Geom. Sabrina Borsari	DATA: giugno 2015	DATA: giugno 2015	
PROFESSIONE DELLA PROIEZIONE: Arch. Antonella Comardi	DATA: giugno 2015	DATA: giugno 2015	
L'INGEGNERE DEL SERVIZIO INFRASTRUTTURE PER IL COMMERCIO E LO SPORT AUTONOME DEL MUNICIPIO DI TORINO Ing. Eugenio Barbanero			

### INQUADRAMENTO GENERALE - Scala 1:2000



MERCATO COPERTO

### PIANTA PIANO TERRA - Scala 1:200

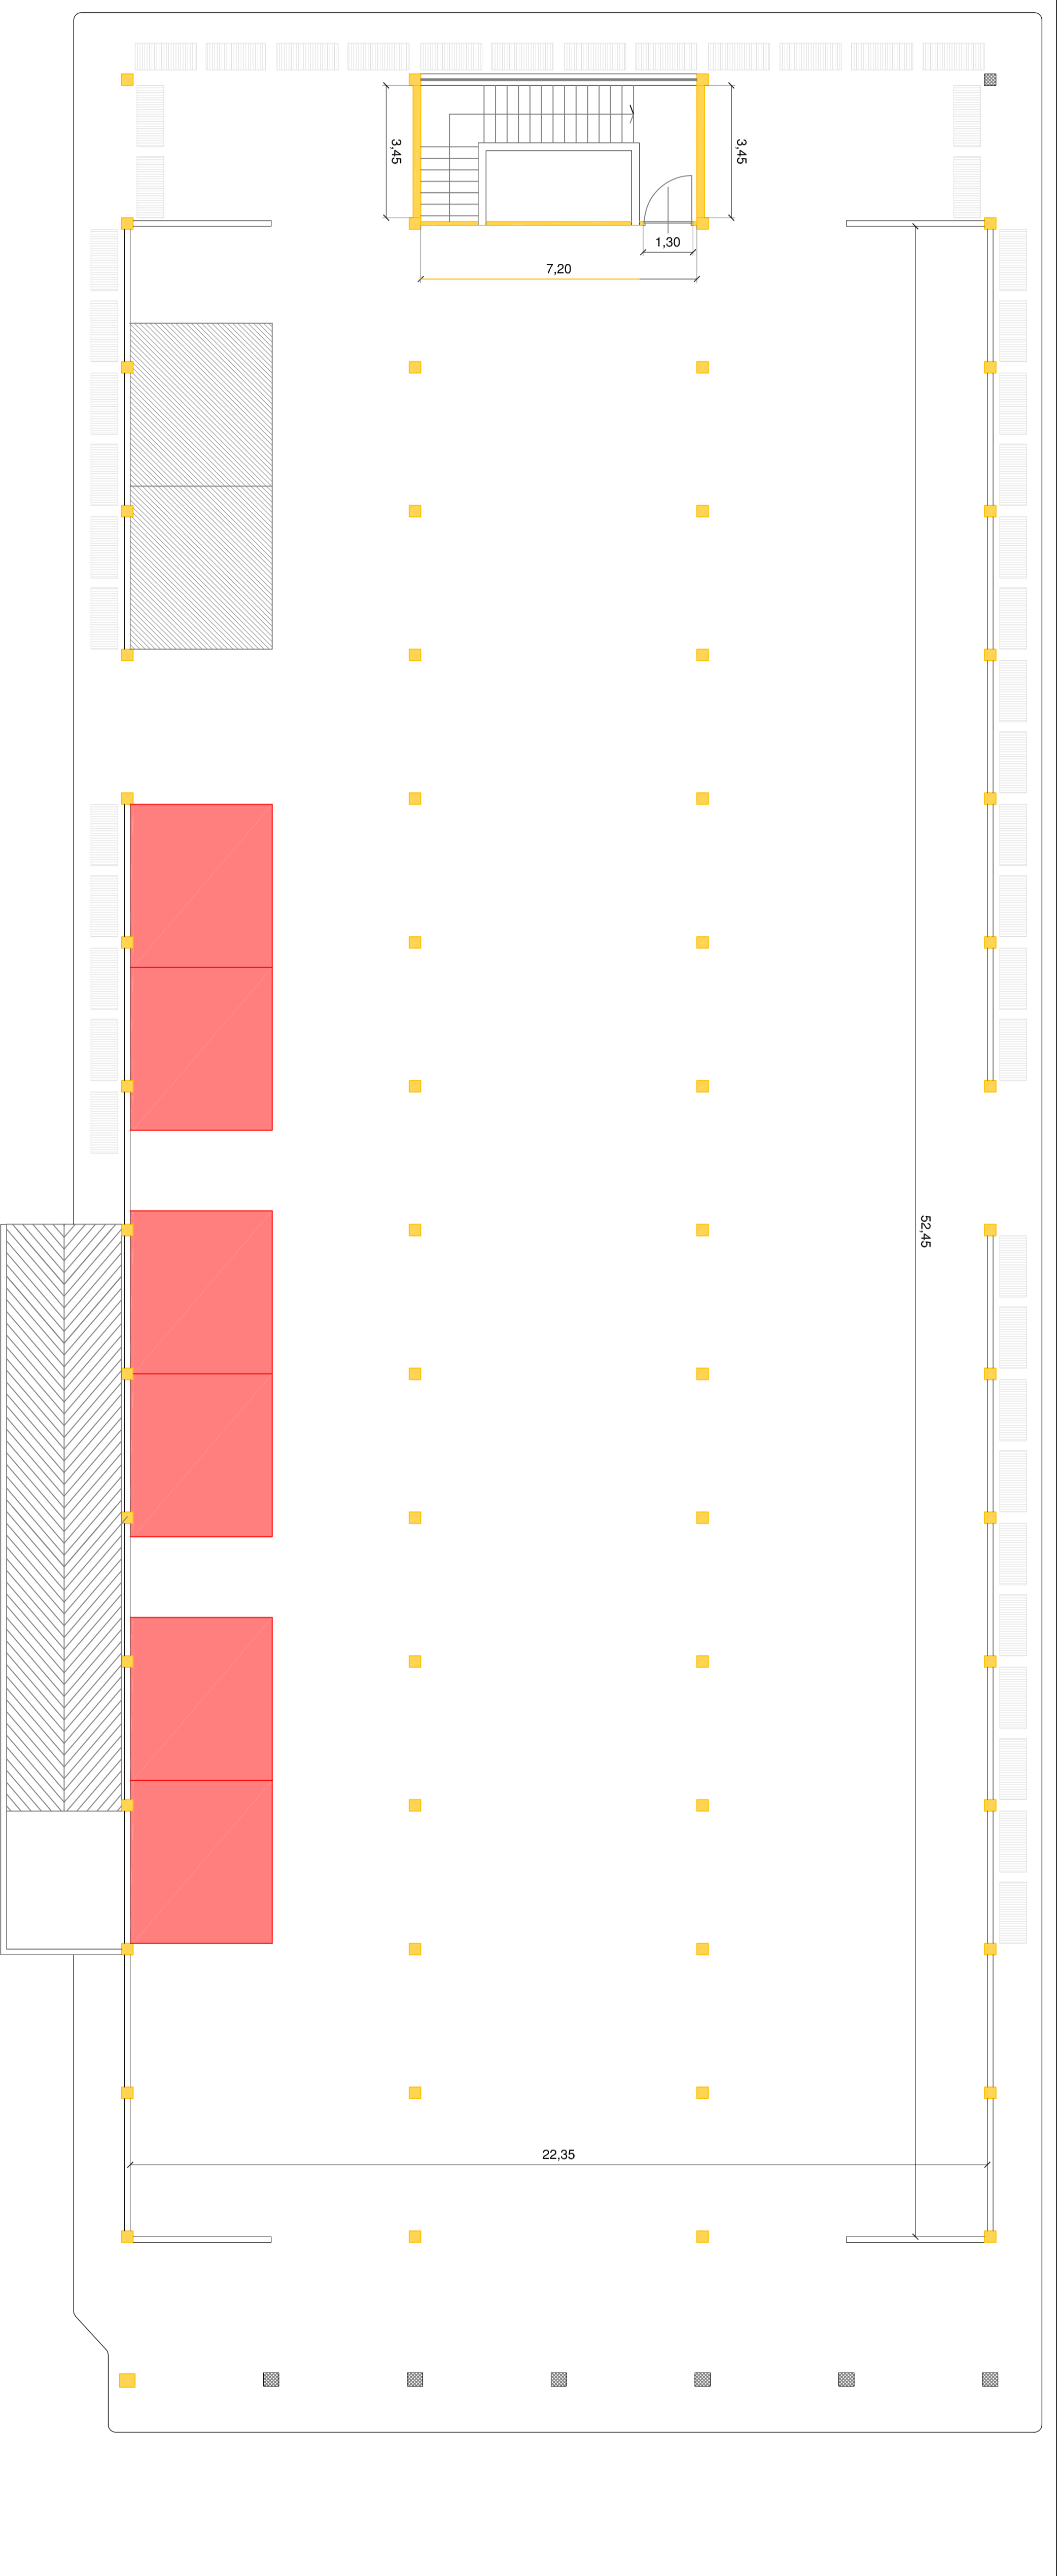


#### RIMOZIONE STAND ESISTENTI IN DISUSO :

Demolizione e rimozione di strutture metalliche.  
Demolizione di pavimenti interni e esterni.  
Realizzazione di nuovo battuto in cemento.  
Smaltimento di rifiuti - NP09 - NP10 - NP11 - NP12.

#### INTEREGGIATURE :

Raspatura e finitura a fondo di vecchie finte.  
Applicazione di fissativo.  
Applicazione di idropittura murale opaca a base di silicati.

### PROSPETTO ESTERNO - Scala 1:100

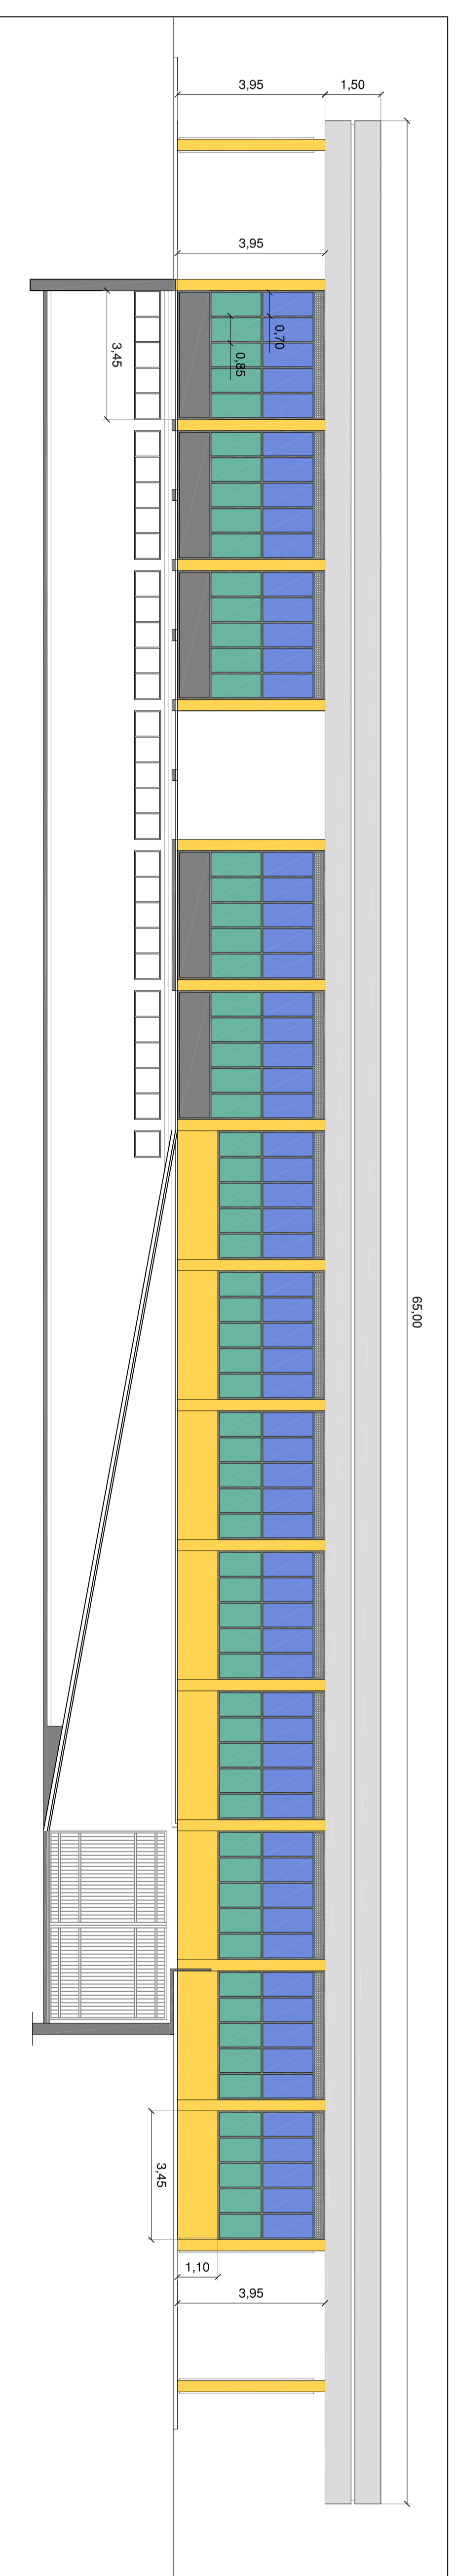

#### PROSPETTO INTERNO

##### INTEREGGIATURE :

Raspatura e finitura a fondo di vecchie finte.  
Applicazione di fissativo.  
Applicazione di idropittura murale opaca a base di silicati.

##### RIMOZIONE DI VEHI

Fornitura e posa di infissi con interposti rete ondulata.

##### VENTILAZIONE CON SMALTO OPPOSITIVO.

Fornitura e posa di lantieri forati.

Ventilatura con smalto oppositivo.

Ventilatura con smalto oppositivo.

#### PROSPETTO ESTERNO

##### INTEREGGIATURE :

Raspatura e finitura a fondo di vecchie finte.  
Applicazione di fissativo.  
Applicazione di idropittura murale opaca a base di silicati.

##### RIMOZIONE DI VEHI


Fornitura e posa di infissi con interposti rete ondulata.

##### VENTILAZIONE CON SMALTO OPPOSITIVO.

Fornitura e posa di lantieri forati.

Ventilatura con smalto oppositivo.

Ventilatura con smalto oppositivo.

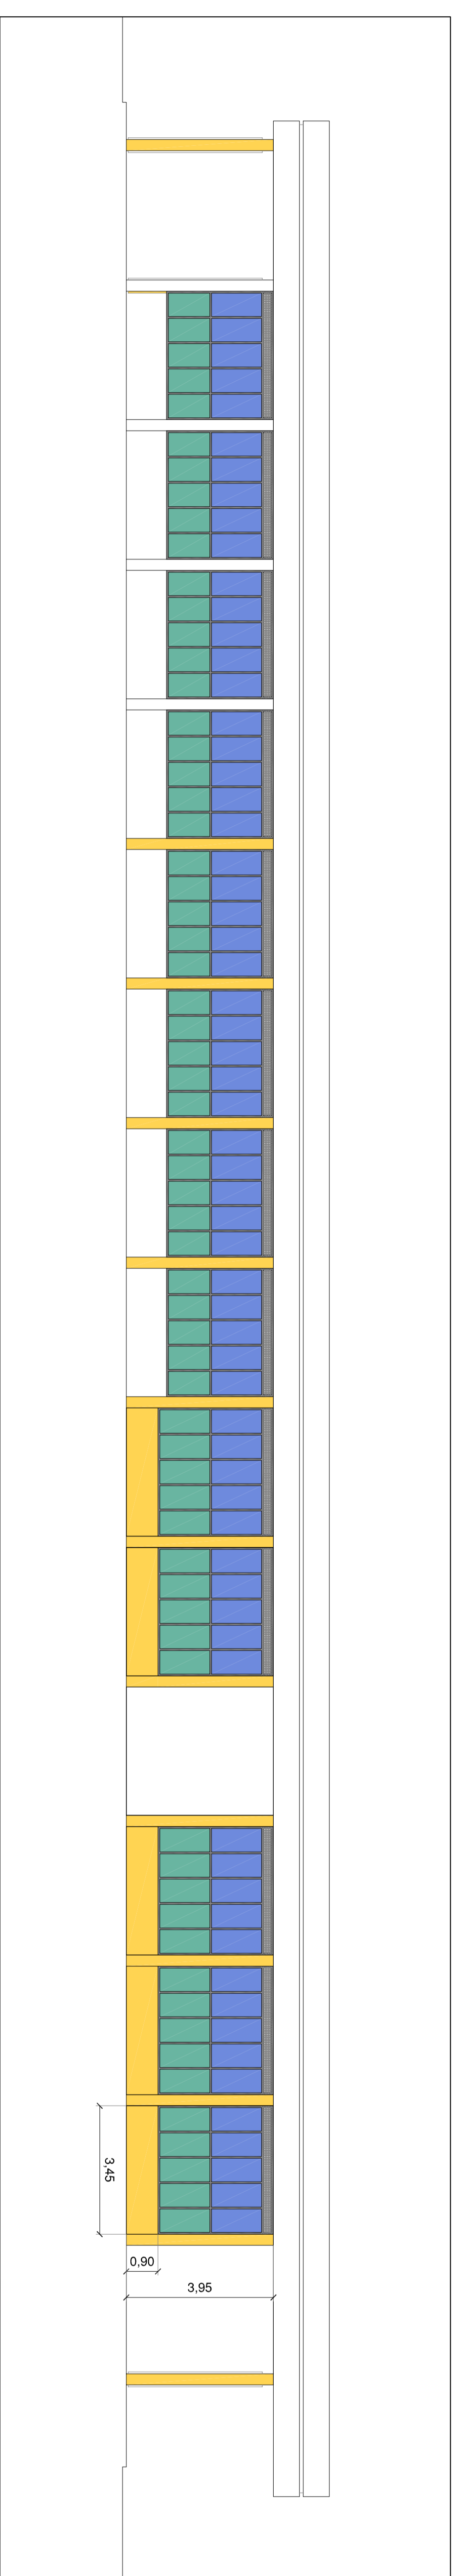

### PROSPETTO INTERNO - Scala 1:100