



All. 7

1603310/63

CITTA' DI TORINOVICE DIREZIONE GENERALE INGEGNERIA
DIREZIONE SERVIZI TECNICI PER L'EDILIZIA PUBBLICA

SERVIZIO EDILIZIA ABITATIVA PUBBLICA E PER IL SOCIALE

**MANUTENZIONE AI FINI DELLA NORMALIZZAZIONE
ANTINCENDIO SCUOLA FORMAZIONE EDUCAZIONE
PERMANENTE via Cellini 14**CUP C14B14000400004
CODICE OPERA 4201RESPONSABILE DEL PROCEDIMENTO:
arch. Corrado DAMIANICOORDINATORE DELLA SICUREZZA:
geom. Claudio MASTELLOTTOPROGETTISTA:
arch. Lina MUNARICOLLABORATORI:
arch. Gemma CARPANZANO
arch. Simona MONTAFIA
geom. Vincenzo TORTOMANO

OGGETTO

PROGETTO ESECUTIVONOME-FILE
4201_ssep_01Scala Plot
1:1**INQUADRAMENTO TERRITORIALE**RIFERIMENTO
4201_2015SCALA
1:1000 1:5000

REV	MODIFICHE	DATA	DISEGNATORE
0			
1			
2			
3			
4			
5			

ELABORATO

01



All:

CITTA' DI TORINO
 VICE DIREZIONE GENERALE INGEGNERIA
 DIREZIONE SERVIZI TECNICI PER L'EDILIZIA PUBBLICA
 SERVIZIO EDILIZIA ABITATIVA PUBBLICA E PER IL SOCIALE

**MANUTENZIONE AI FINI DELLA NORMALIZZAZIONE
 ANTINCENDIO SCUOLA FORMAZIONE EDUCAZIONE
 PERMANENTE via Cellini 14**

CUP C14B14000400004
 CODICE OPERA 4201

RESPONSABILE DEL PROCEDIMENTO:
 arch. Corrado DAMIANI

PROGETTISTA:
 arch. Lina MUNARI

COORDINATORE DELLA SICUREZZA:
 geom. Claudio MASTELLOTTO

COLLABORATORI:
 arch. Gemma CARPAPANZO
 arch. Simona MONTAFIA
 geom. Vincenzo TORTOMANO

OGGETTO **PROGETTO ESECUTIVO**

NOME-FILE
 4201_simp_01

Scala Plot
1:1


RIFERIMENTO
 4201_2015

SCALA
1:1000 1:5000

INQUADRAMENTO TERRITORIALE

REV	MODIFICHE	DATA	DISEGNATORE
0			
1			
2			
3			
4			
5			

ELABORATO
01

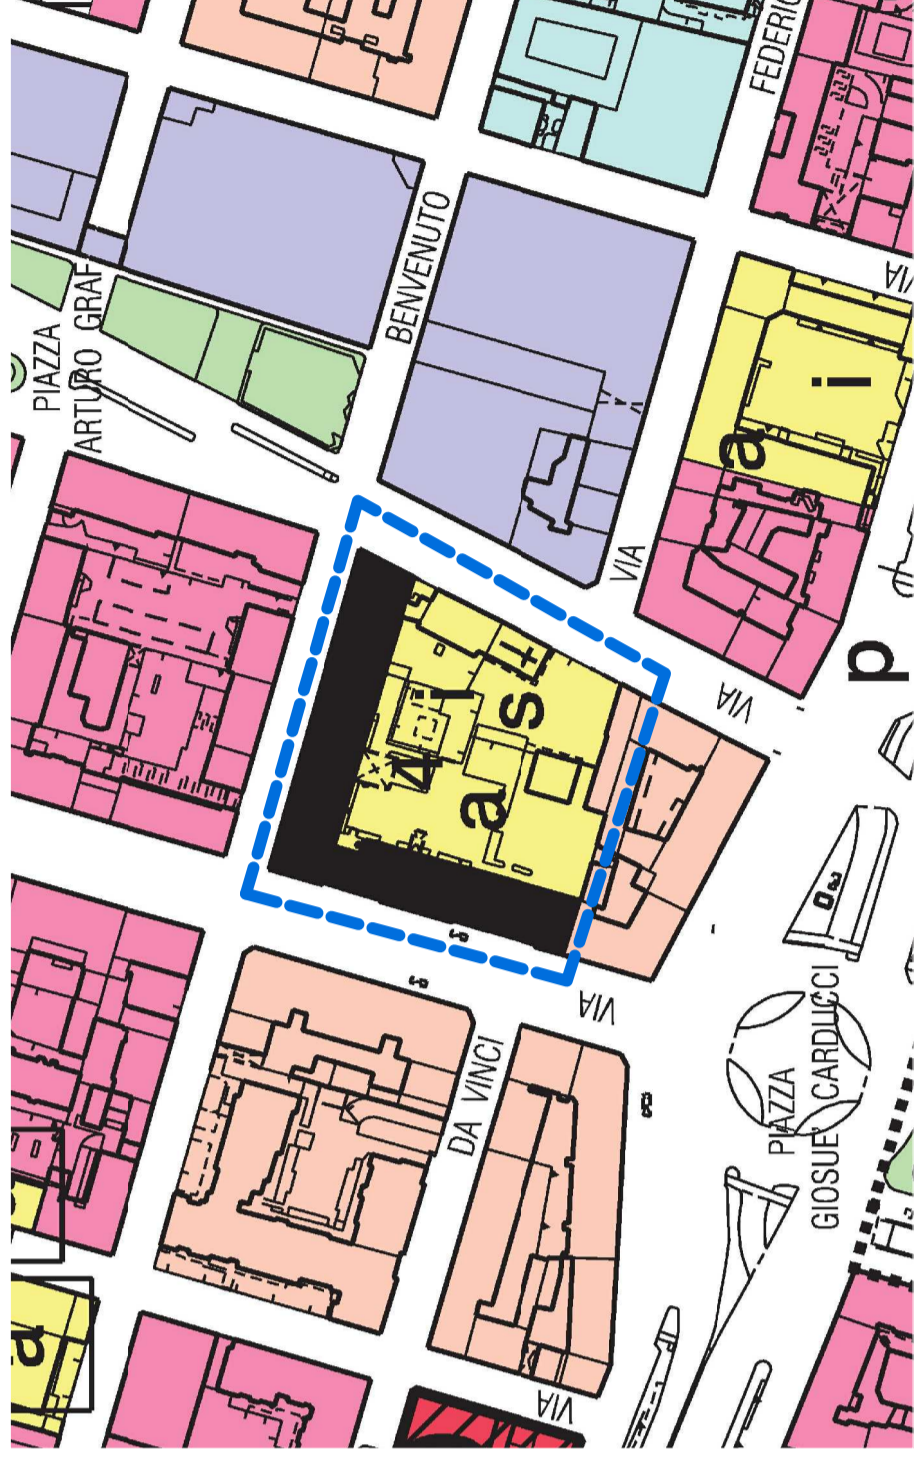

P.R.G. scala 1:5000



foto aerea



Carta Tecnica scala 1:1000