



1603310763 All. 9

CITTA' DI TORINO

VICE DIREZIONE GENERALE INGEGNERIA
DIREZIONE SERVIZI TECNICI PER L'EDILIZIA PUBBLICA

SERVIZIO EDILIZIA ABITATIVA PUBBLICA E PER IL SOCIALE

MANUTENZIONE AI FINI DELLA NORMALIZZAZIONE ANTINCENDIO
SCUOLA FORMAZIONE EDUCAZIONE PERMANENTE via Cellini 14

CUP C14B14000400004
CODICE OPERA 4201

RESPONSABILE DEL PROCEDIMENTO:
arch. Corrado DAMIANI



PROGETTISTA:
arch. Lina MUNARI

COORDINATORE DELLA SICUREZZA:
geom. Claudio MASTELLOTTO

COLLABORATORI:
arch. Gemma CARPANZANO
arch. Simona MONTAFIA
geom. Vincenzo TORTOMANO

PROGETTO ESECUTIVO

OGGETTO

NOME-FILE
4201_step_02-07

Scala Plot
1:1

PIANTA PIANO TERRENO

RIFERIMENTO
4201_2015

SCALA
1:100

REV	MODIFICHE	DATA	DISEGNATORE
0			
1			
2			
3			
4			
5			

ELABORATO

03



All.

CITTA' DI TORINO

VICE DIREZIONE GENERALE INGEGNERIA
DIREZIONE SERVIZI TECNICI PER L'EDILIZIA PUBBLICA

SERVIZIO EDILIZIA ABITATIVA PUBBLICA E PER IL SOCIALE

MANUTENZIONE AI FINI DELLA NORMALIZZAZIONE ANTINCENDIO SCUOLA FORMAZIONE EDUCAZIONE PERMANENTE via Cellini 14

CUP C14B14000400004
CODICE OPERA 4201

RESPONSABILE DEL PROCEDIMENTO:
arch. Corrado DAMIANI

PROGETTISTA:
arch. Lina MUNARI


COORDINATORE DELLA SICUREZZA:
geom. Claudio MASTELLOTTI

COLLABORATORI:
arch. Gemma CARPANZANO
arch. Simona MONTAFIA
geom. Vincenzo TORTOMANO

PROGETTO ESECUTIVO



OGGETTO		NOME-FILE	Scala Plot
PIANTA PIANO TERRENO		4201_step_02-07	1:1
		RIFERIMENTO	
		4201_2015	
		SCALA	1:100
REV	MODIFICHE	DATA	DISEGNATORE
0			
1			
2			
3			
4			
5			


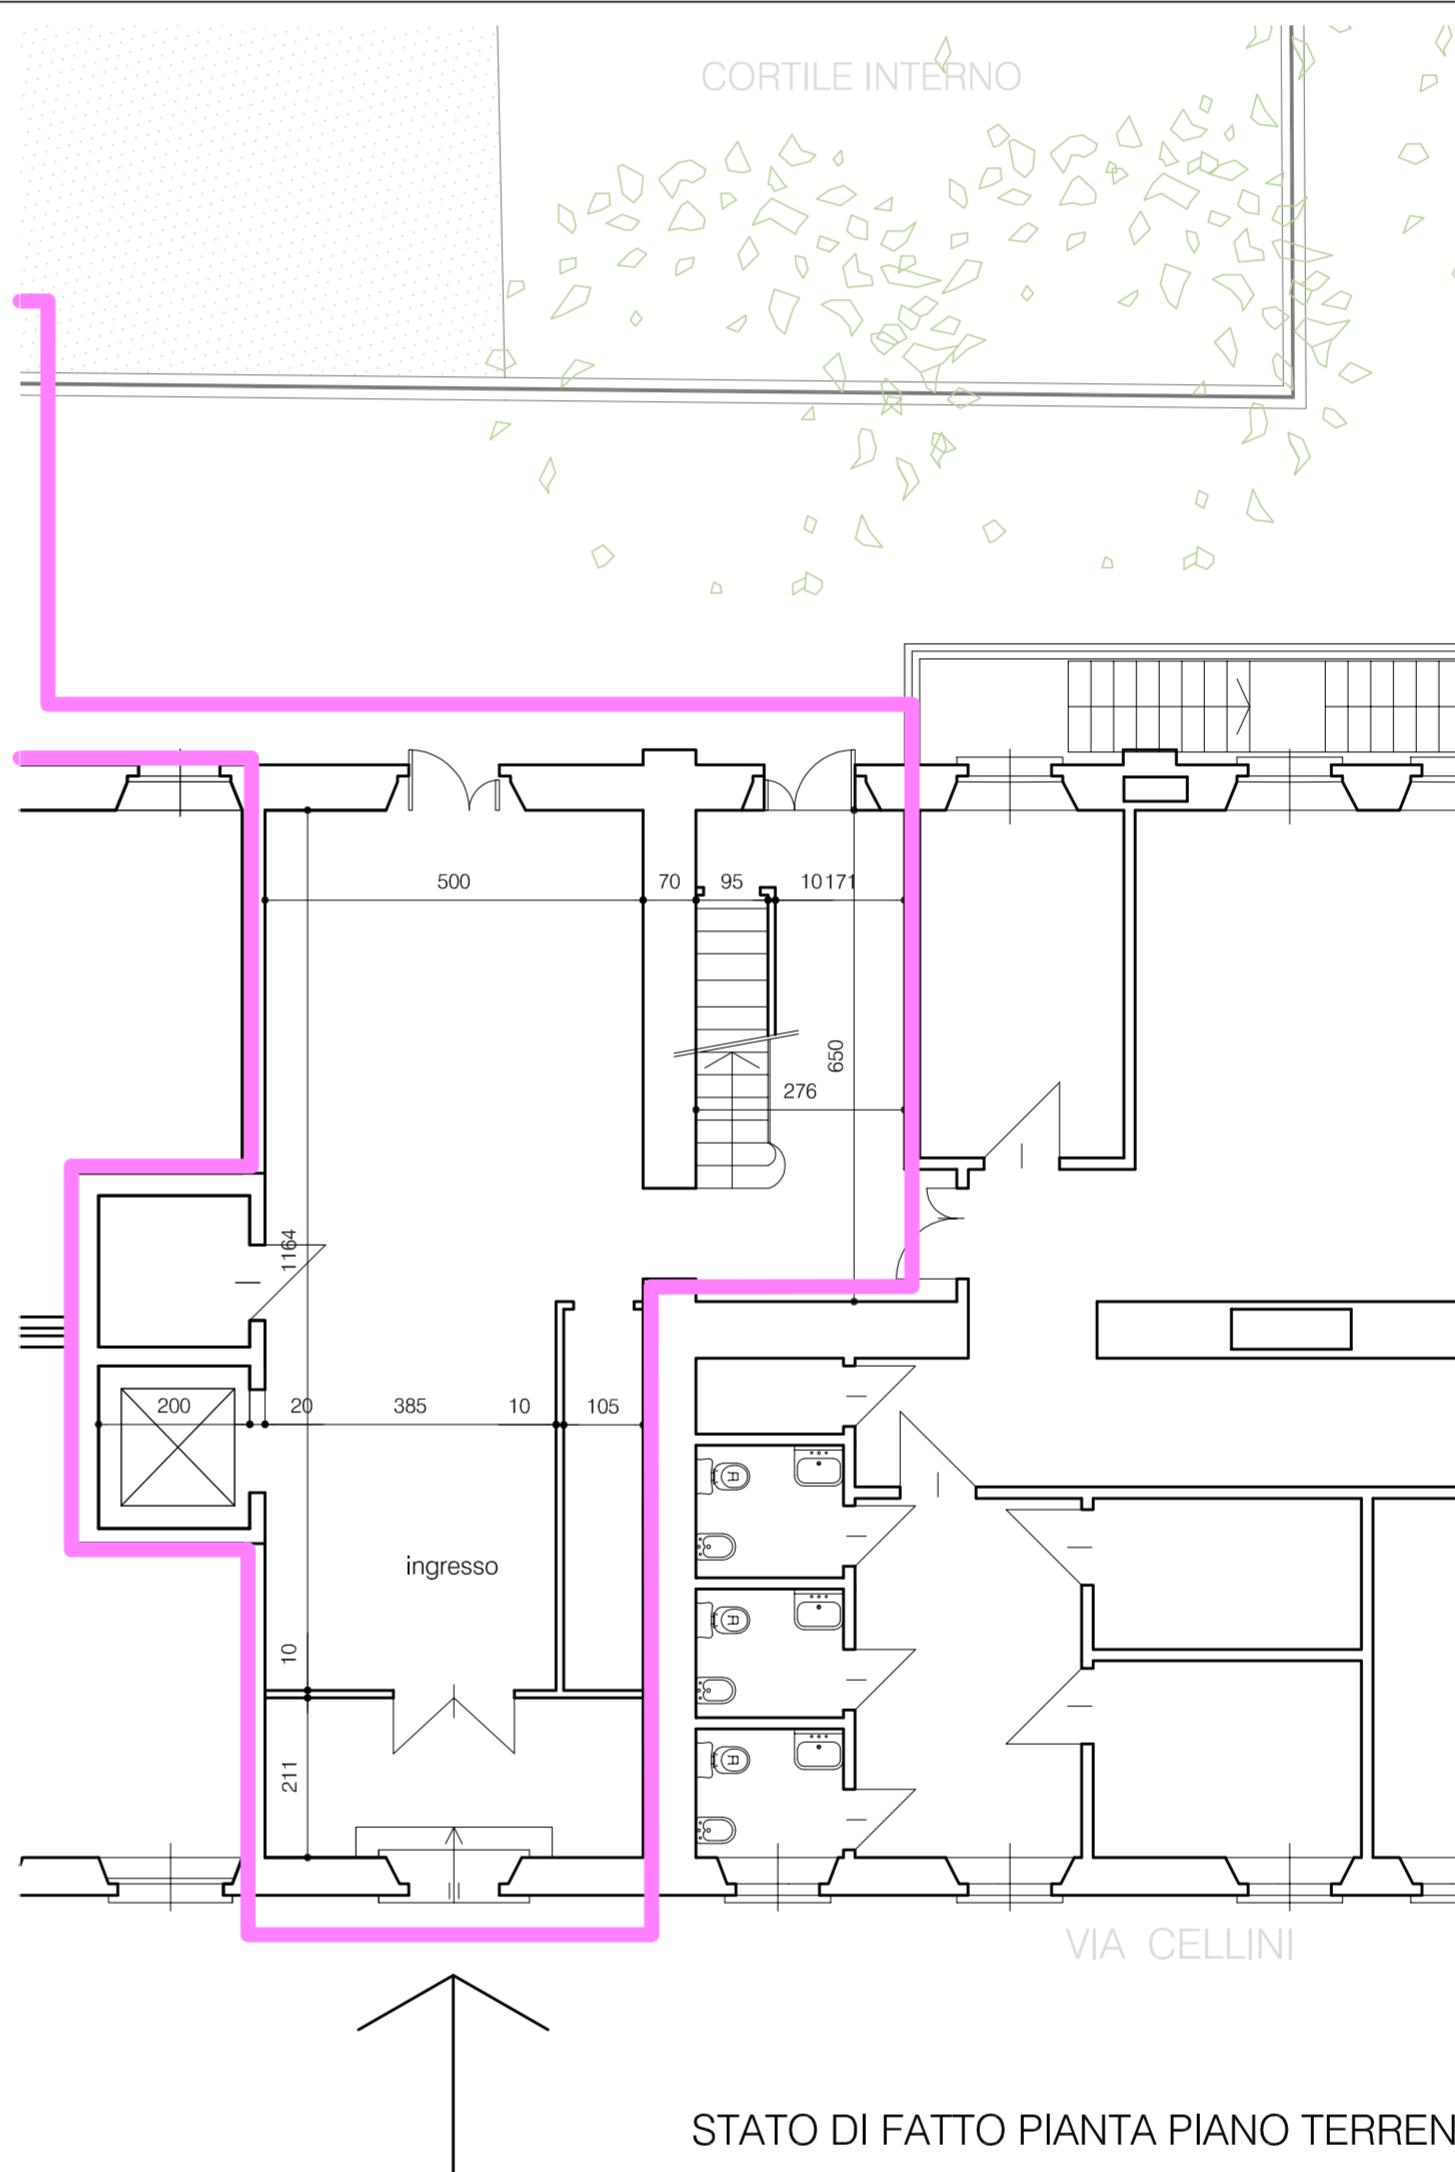
ELABORATO
03



STATO DI FATTO PIANA PIANO TERRENO

legenda

-  LOCALI S.F.E.P.
(Serv. Formazione
Educazione Permanente)
-  AREA DI INTERVENTO

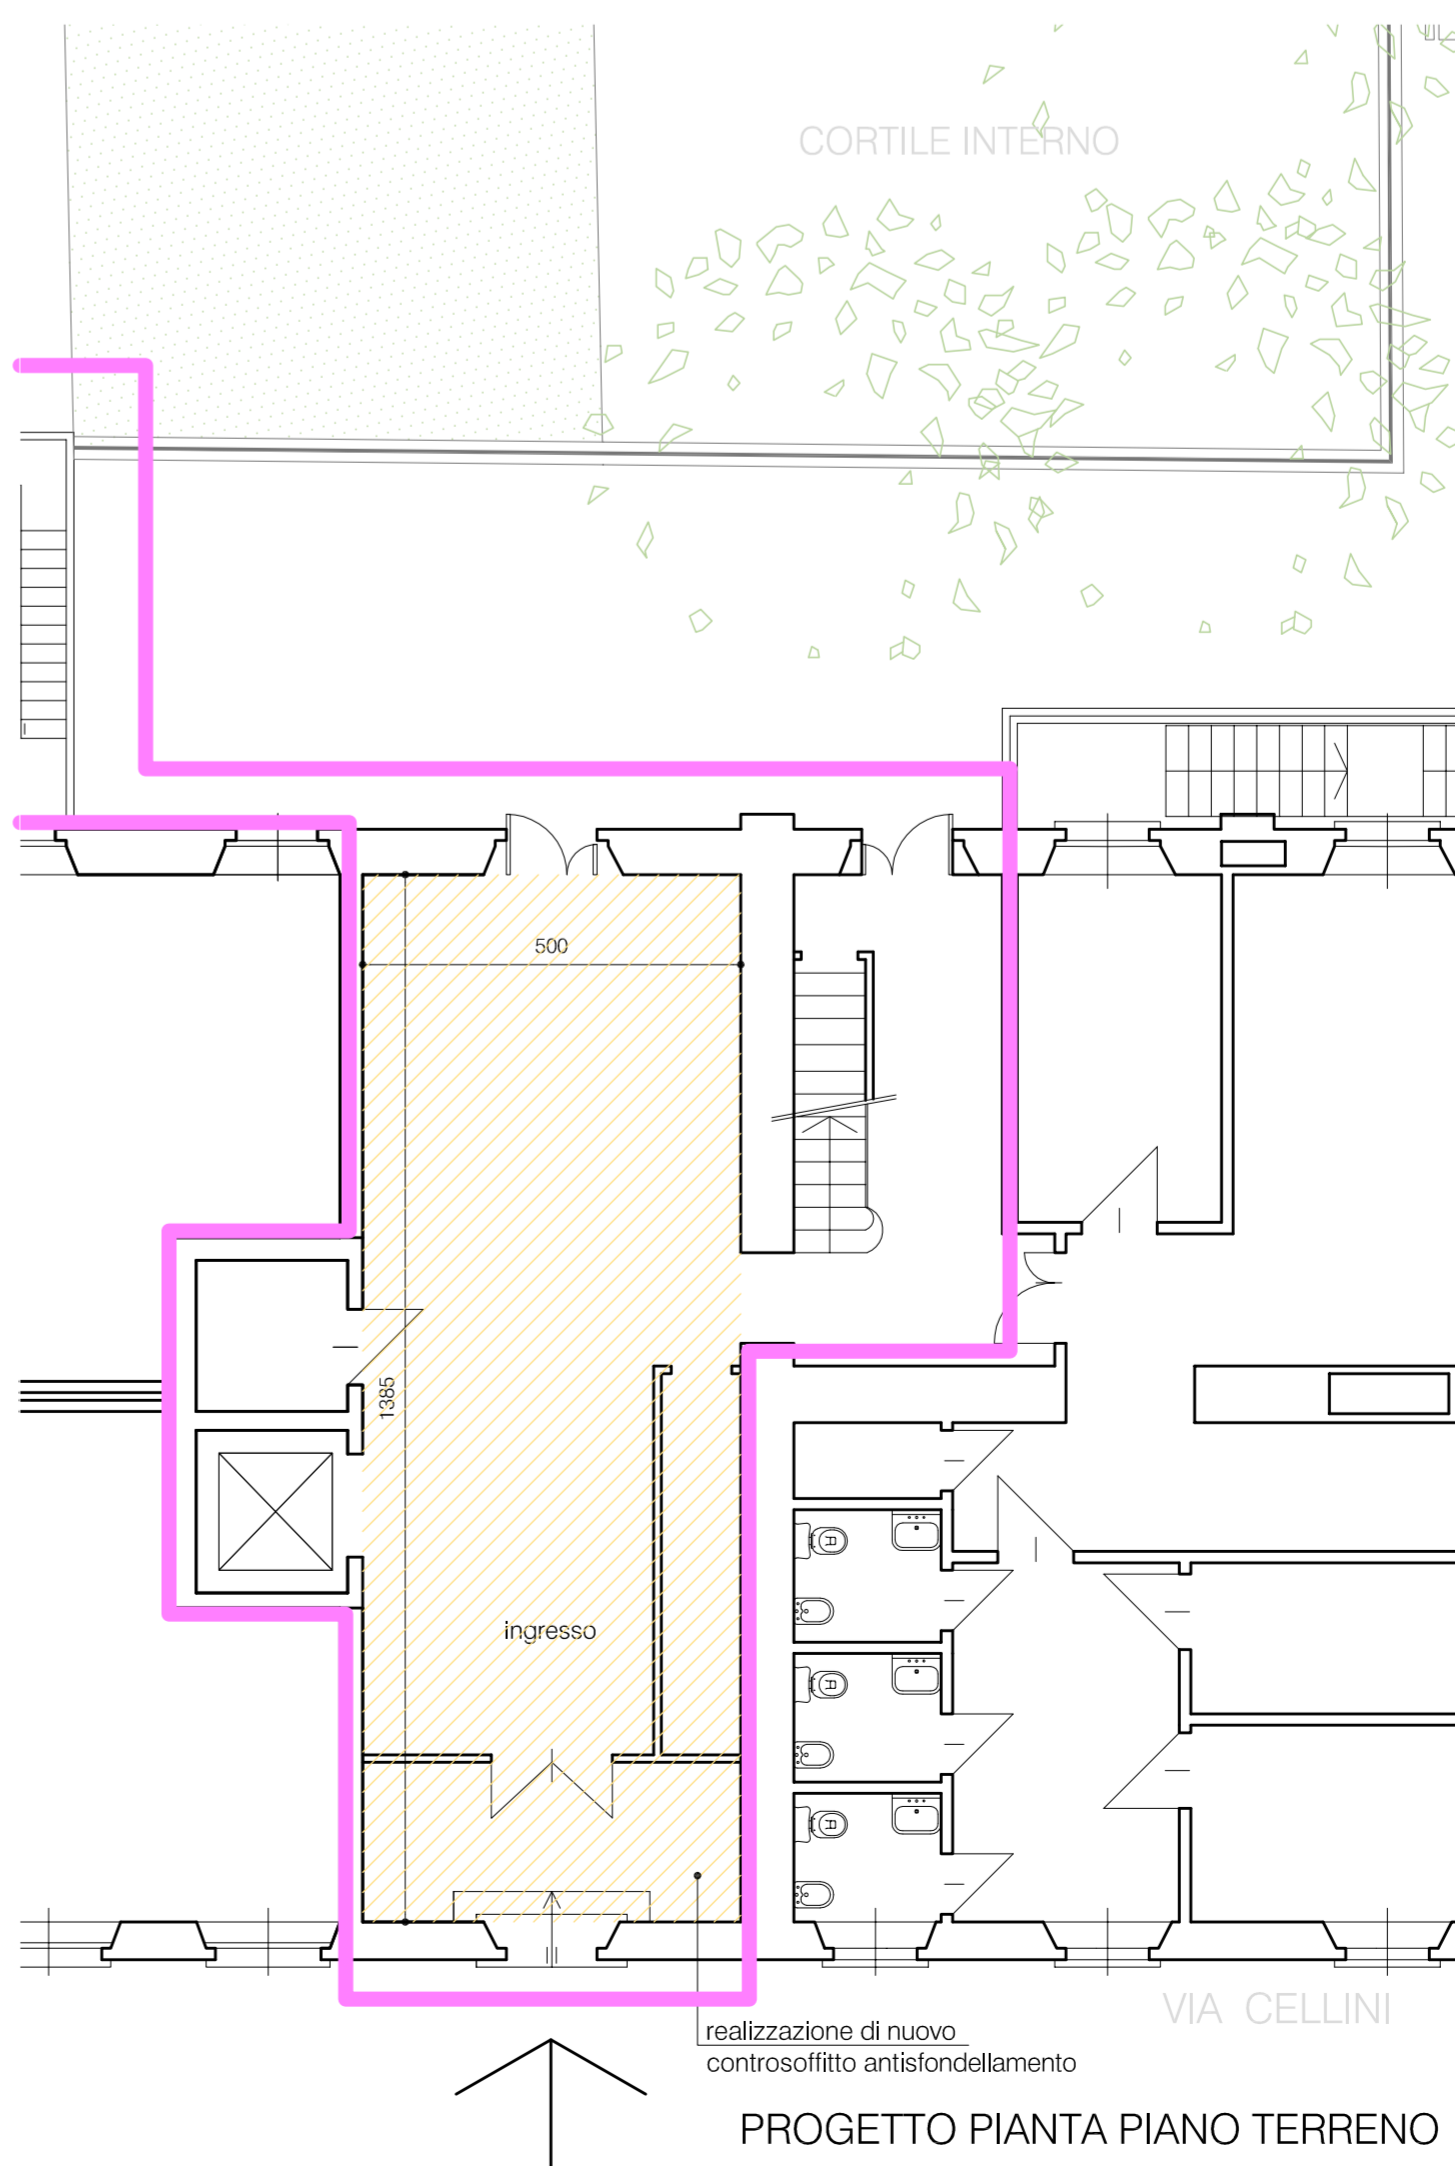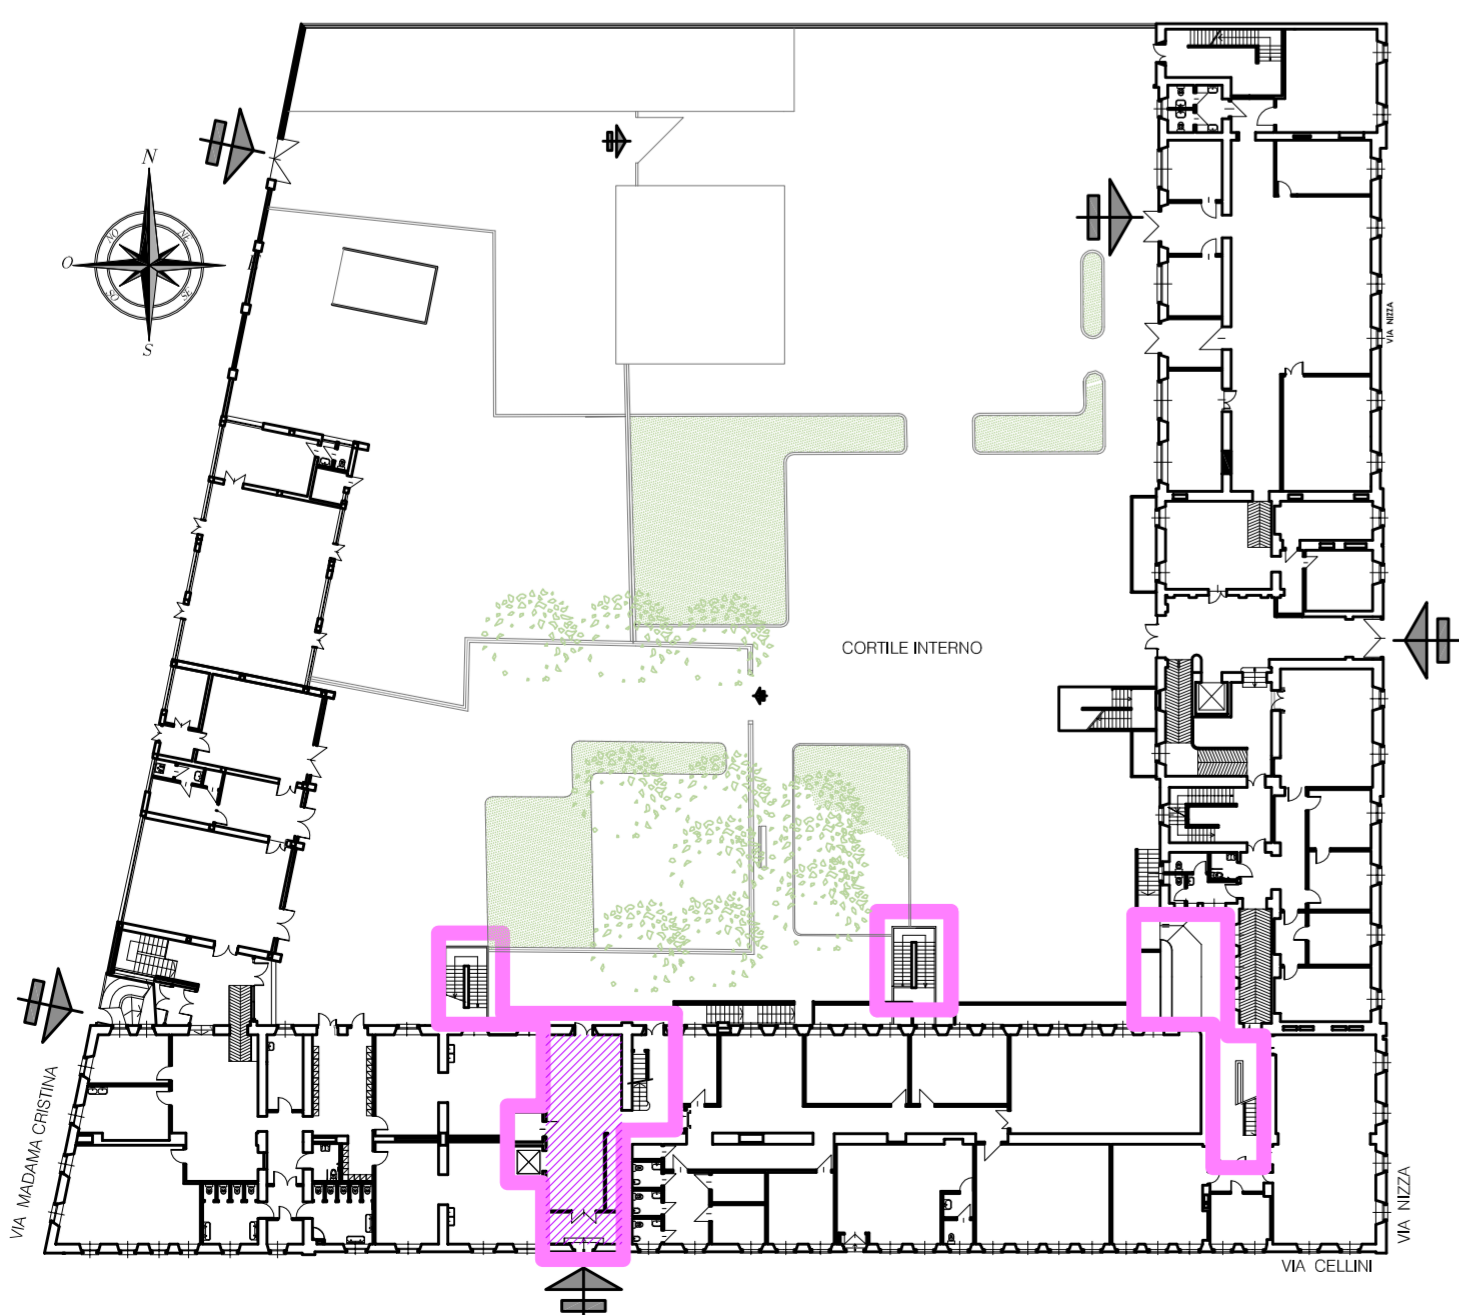

PROGETTO PIANA PIANO TERRENO