



1603310/63 All. 4

CITTA' DI TORINO

VICE DIREZIONE GENERALE INGEGNERIA
DIREZIONE SERVIZI TECNICI PER L'EDILIZIA PUBBLICA

SERVIZIO EDILIZIA ABITATIVA PUBBLICA E PER IL SOCIALE

MANUTENZIONE AI FINI DELLA NORMALIZZAZIONE ANTINCENDIO SCUOLA FORMAZIONE EDUCAZIONE PERMANENTE via Cellini 14

CUP C14B14000400004
CODICE OPERA 4201

RESPONSABILE DEL PROCEDIMENTO:
arch. Corrado DAMIANI



PROGETTISTA:
arch. Lina MUNARI

COORDINATORE DELLA SICUREZZA:
geom. Claudio MASTELLOTTO

COLLABORATORI:
arch. Gemma CARPANZANO
arch. Simona MONTAFIA
geom. Vincenzo TORTOMANO

PROGETTO ESECUTIVO

OGGETTO

PIANTA PIANO SECONDO

NOME-FILE
4201_step_02-07

Scala Plot
1:1

RIFERIMENTO
4201_2015

SCALA
1:100

REV	MODIFICHE	DATA	DISEGNATORE
0			
1			
2			
3			
4			
5			

ELABORATO

05



CITTA' DI TORINO
 VICE DIREZIONE GENERALE INGEGNERIA
 DIREZIONE SERVIZI TECNICI PER L'EDILIZIA PUBBLICA
 SERVIZIO EDILIZIA ARBITRATIVA PUBBLICA E PER IL SOCIALE

MANUTENZIONE AI FINI DELLA NORMALIZZAZIONE ANTINCENDIO
 SCUOLA FORMAZIONE EDUCAZIONE PERMANENTE VIA Cellini 14
 CUP C14B14000400004
 CODICE OPERA 4201

RESPONSABILE DEL PROCEDIMENTO:
 arch. Corrado DAMIANI

PROGETTISTA:
 arch. Lina MUMARI

COORDINATORE DELLA SICUREZZA:
 geom. Claudio MASTELLOTTI


COLLABORATORI:
 arch. Germina CARVALZANO
 arch. Simona MONTAFANA
 geom. Vincenzo TORIDAMIANO

PROGETTO ESECUTIVO

OGGETTO	MODIFICHE	DATA	DISEGNATORE	SCALE
PIANTA PIANO SECONDO	0			1:100
	1			
	2			
	3			
	4			
5				

MODIFICHE	SCALE
4201_1400_02-07	Scala 0/01
4201_1400_02-07	1:1
4201_2015	1:1
4201_2015	1:100




EDIFICIO 05

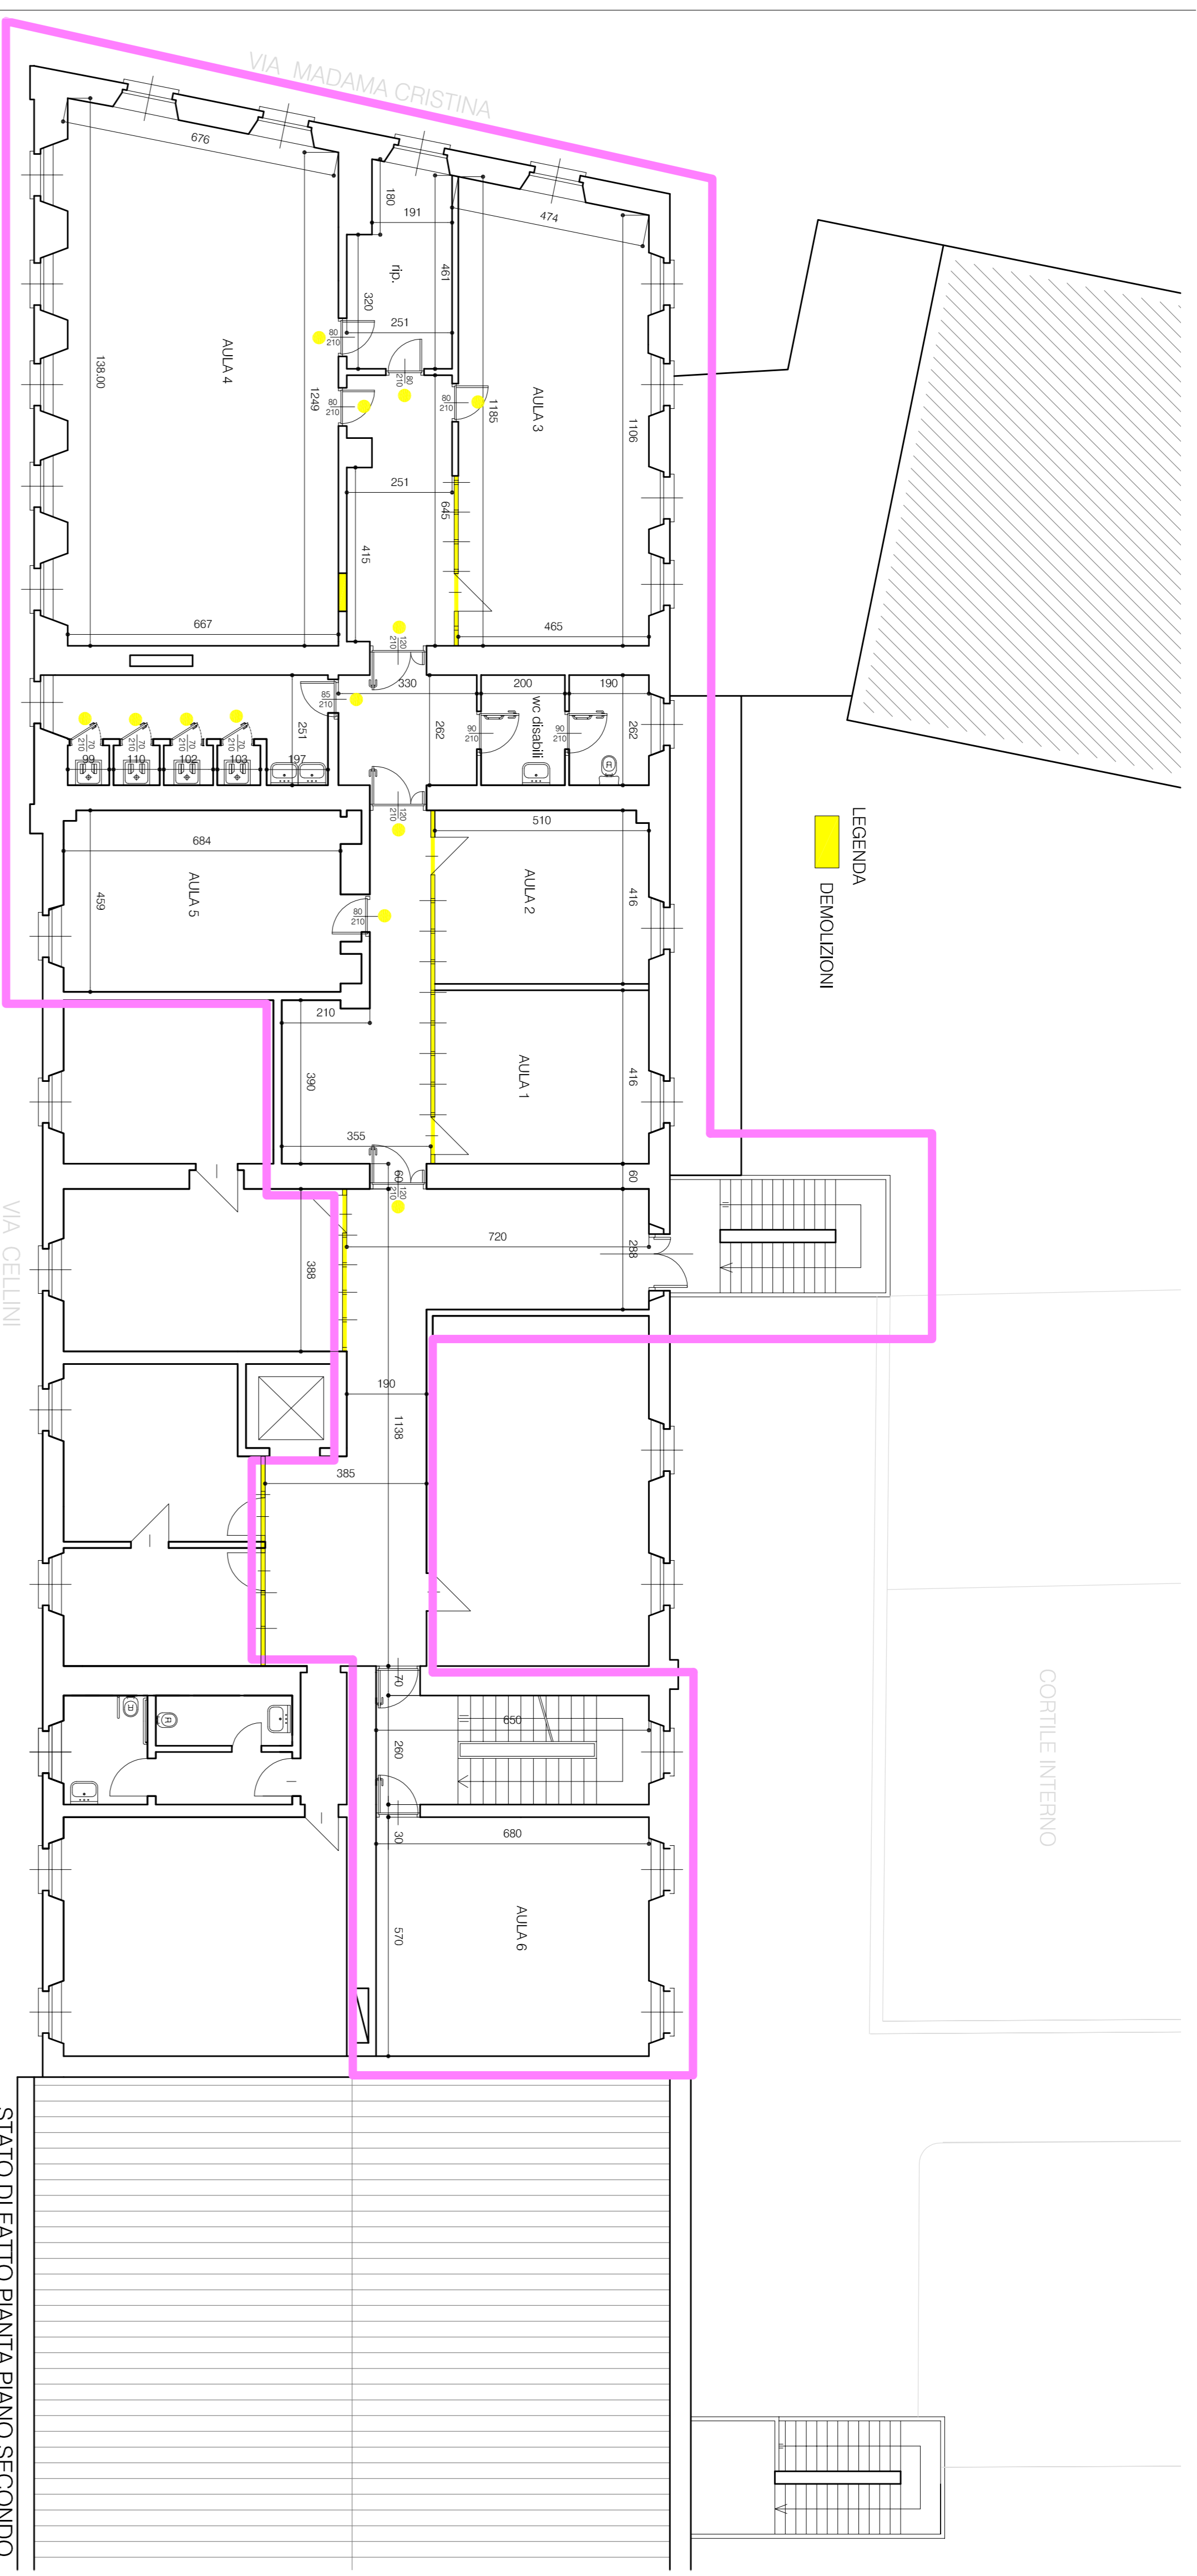

LEGENDA
 DEMOLIZIONI

STATO DI FATTO Pianta Piano Secondo

legenda
 LOCALI S.F.E.P.
 (Serv. Formazione
 Educazione Permanente)
 AREA DI INTERVENTO

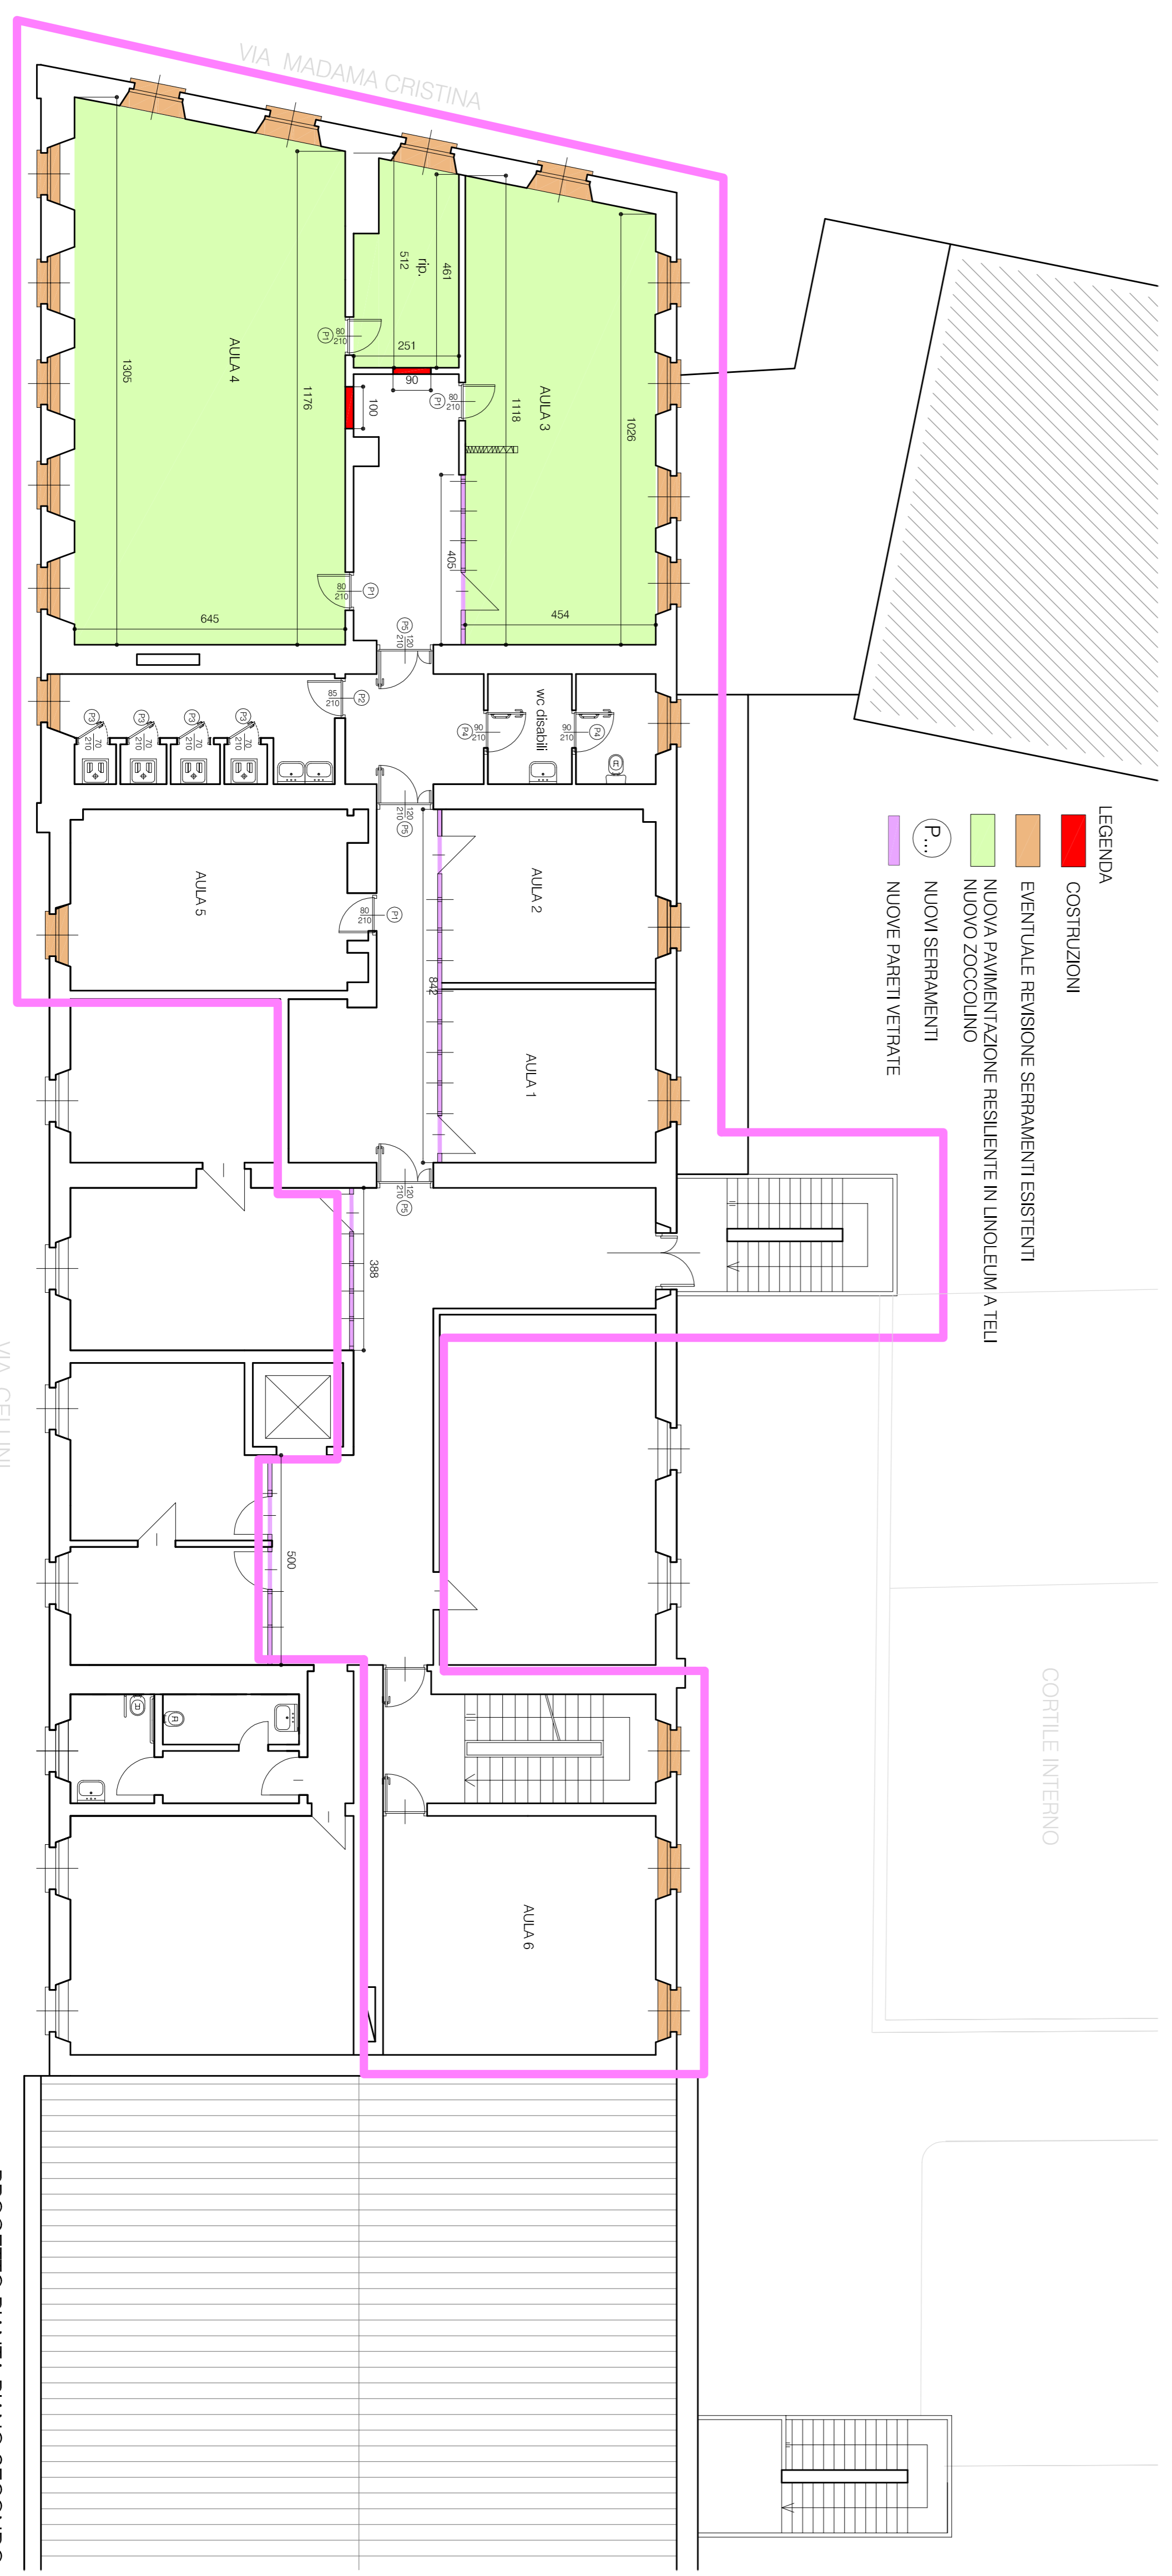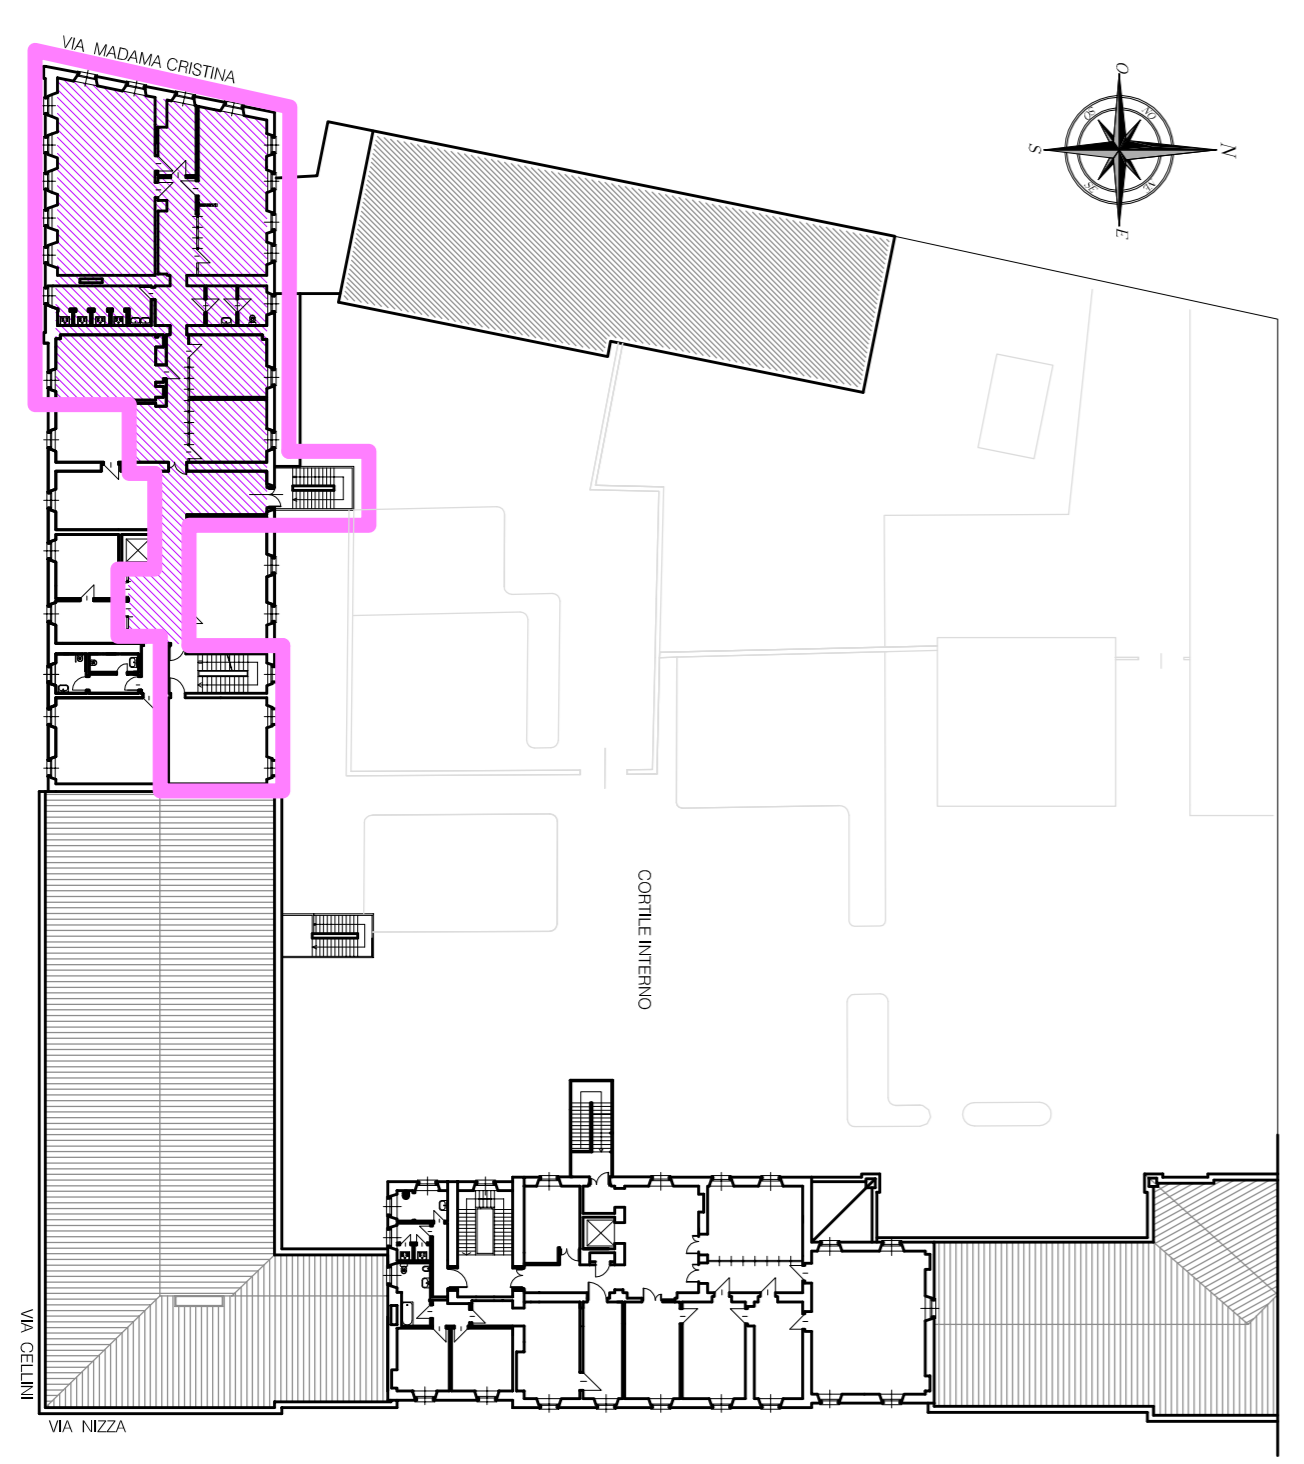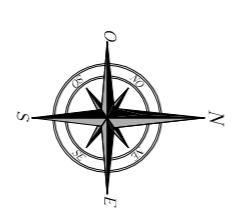

LEGENDA
 COSTRUZIONI
 EVENTUALE REVISIONE SERRAMENTI ESISTENTI
 NUOVA PAVIMENTAZIONE RESILIENTE IN LINOLEUM A TELA
 NUOVO ZOCOCCOLINO
 NUOVI SERRAMENTI
 NUOVE PARETI VETRAIE

PROGETTO Pianta Piano Secondo