



All. 8

1603312/63

## CITTA' DI TORINO

VICE DIREZIONE GENERALE INGEGNERIA  
DIREZIONE SERVIZI TECNICI PER L'EDILIZIA PUBBLICA

SERVIZIO EDILIZIA ABITATIVA PUBBLICA E PER IL SOCIALE

MANUTENZIONE STRUTTURE PER L'ASSISTENZA, BENEFICIENZA  
PUBBLICA E SERVIZI DIVERSI ALLA PERSONACUP C14E14004150004  
CODICE OPERA 4038RESPONSABILE DEL PROCEDIMENTO:  
arch. Corrado DAMIANIPROGETTISTA:  
arch. Lina MUNARICOORDINATORE DELLA SICUREZZA:  
geom. Claudio MASTELLOTTOCOLLABORATORI:  
arch. Simona MONTAFIA  
geom. Vincenzo TORTOMANO

## PROGETTO ESECUTIVO

OGGETTO

Via De Gubernatis n.33  
PIANTENOME-FILE  
4038\_degu\_01Scala Plot  
1:1RIFERIMENTO  
4038\_2015SCALA  
1:100

REV	MODIFICHE	DATA	DISEGNATORE
0			
1			
2			
3			
4			
5			

ELABORATO

02



MANUTENZIONE STRUTTURE PER L'ASSISTENZA BENEFICIENZA  
 PUBBLICA E SERVIZI DIVERSI ALLA PERSONA

CUP C14E14004150004  
 CODICE OPERA 4038

RESPONSABILE DEL PROCEDIMENTO:  
 arch. Corrado DAMIANI

PROGETTISTA:  
 arch. Lina MINNARI

COORDINATORE DELLA SICUREZZA:  
 ing. Guido MASTELOTTO

COLLABORATORI:  
 arch. SIMONA KONINAKA  
 ing. SIMONE TONONDIANO


PROGETTO ESECUTIVO

OGGETTO  
 Via De Gubernatis n.33  
 PIANTE


NOVEMBRE 2014  
 SCALE 1:100

REV.	MODIFICHE	DATA	DESCRIZIONE	ELABORATO
0				
1				
2				
3				
4				
5				

02

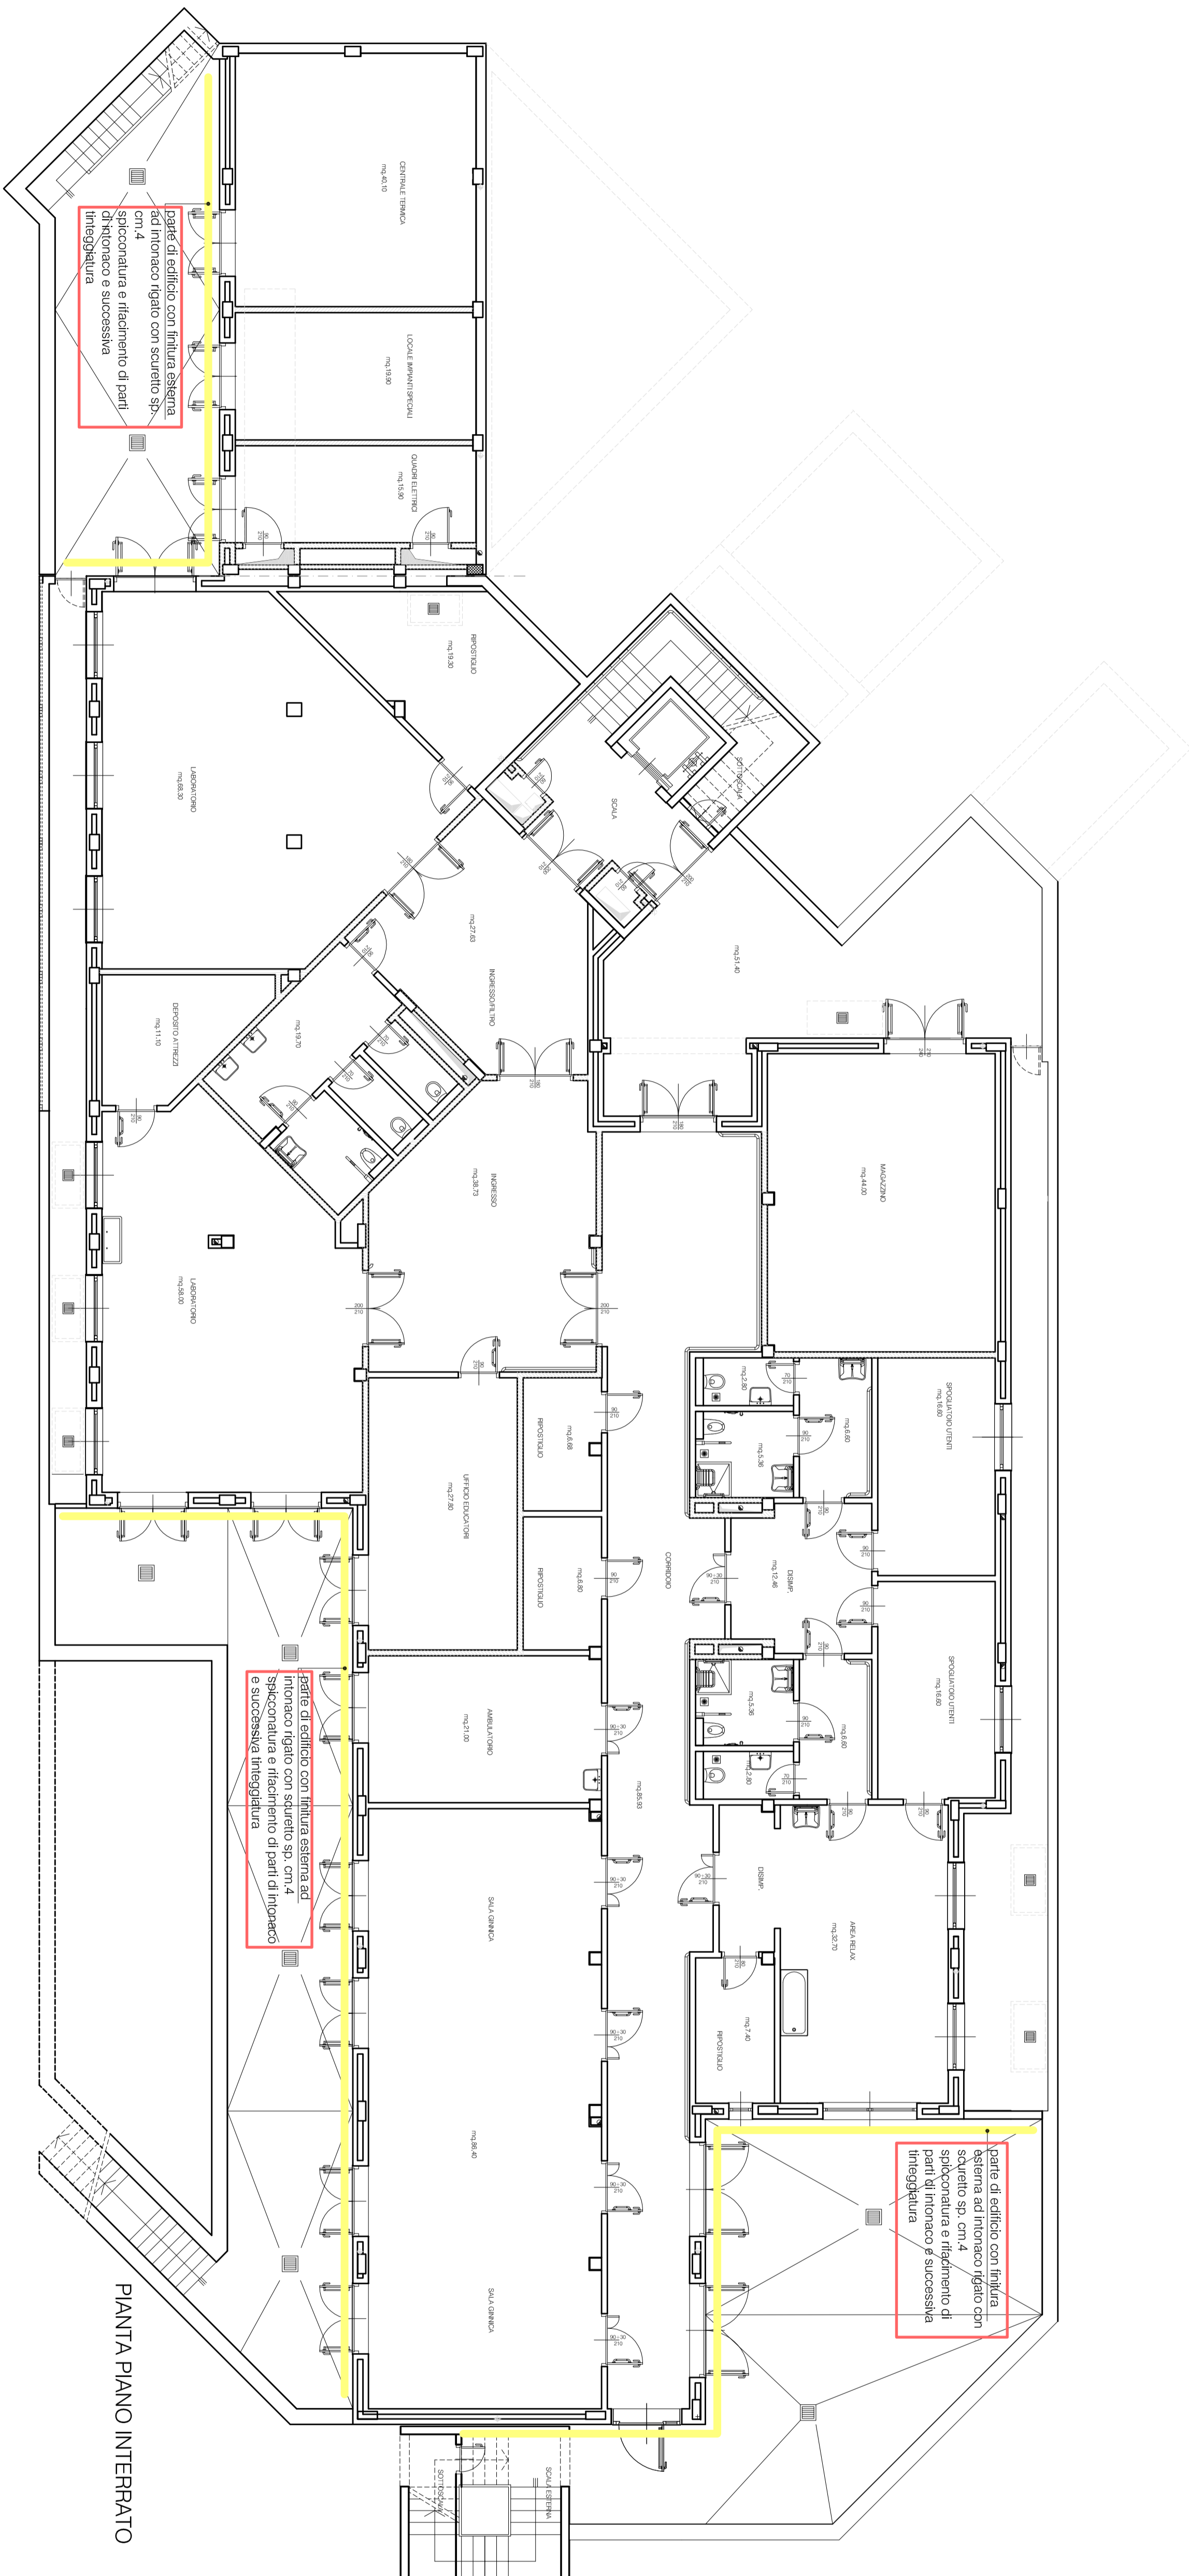

PIANTA PIANO INTERATO

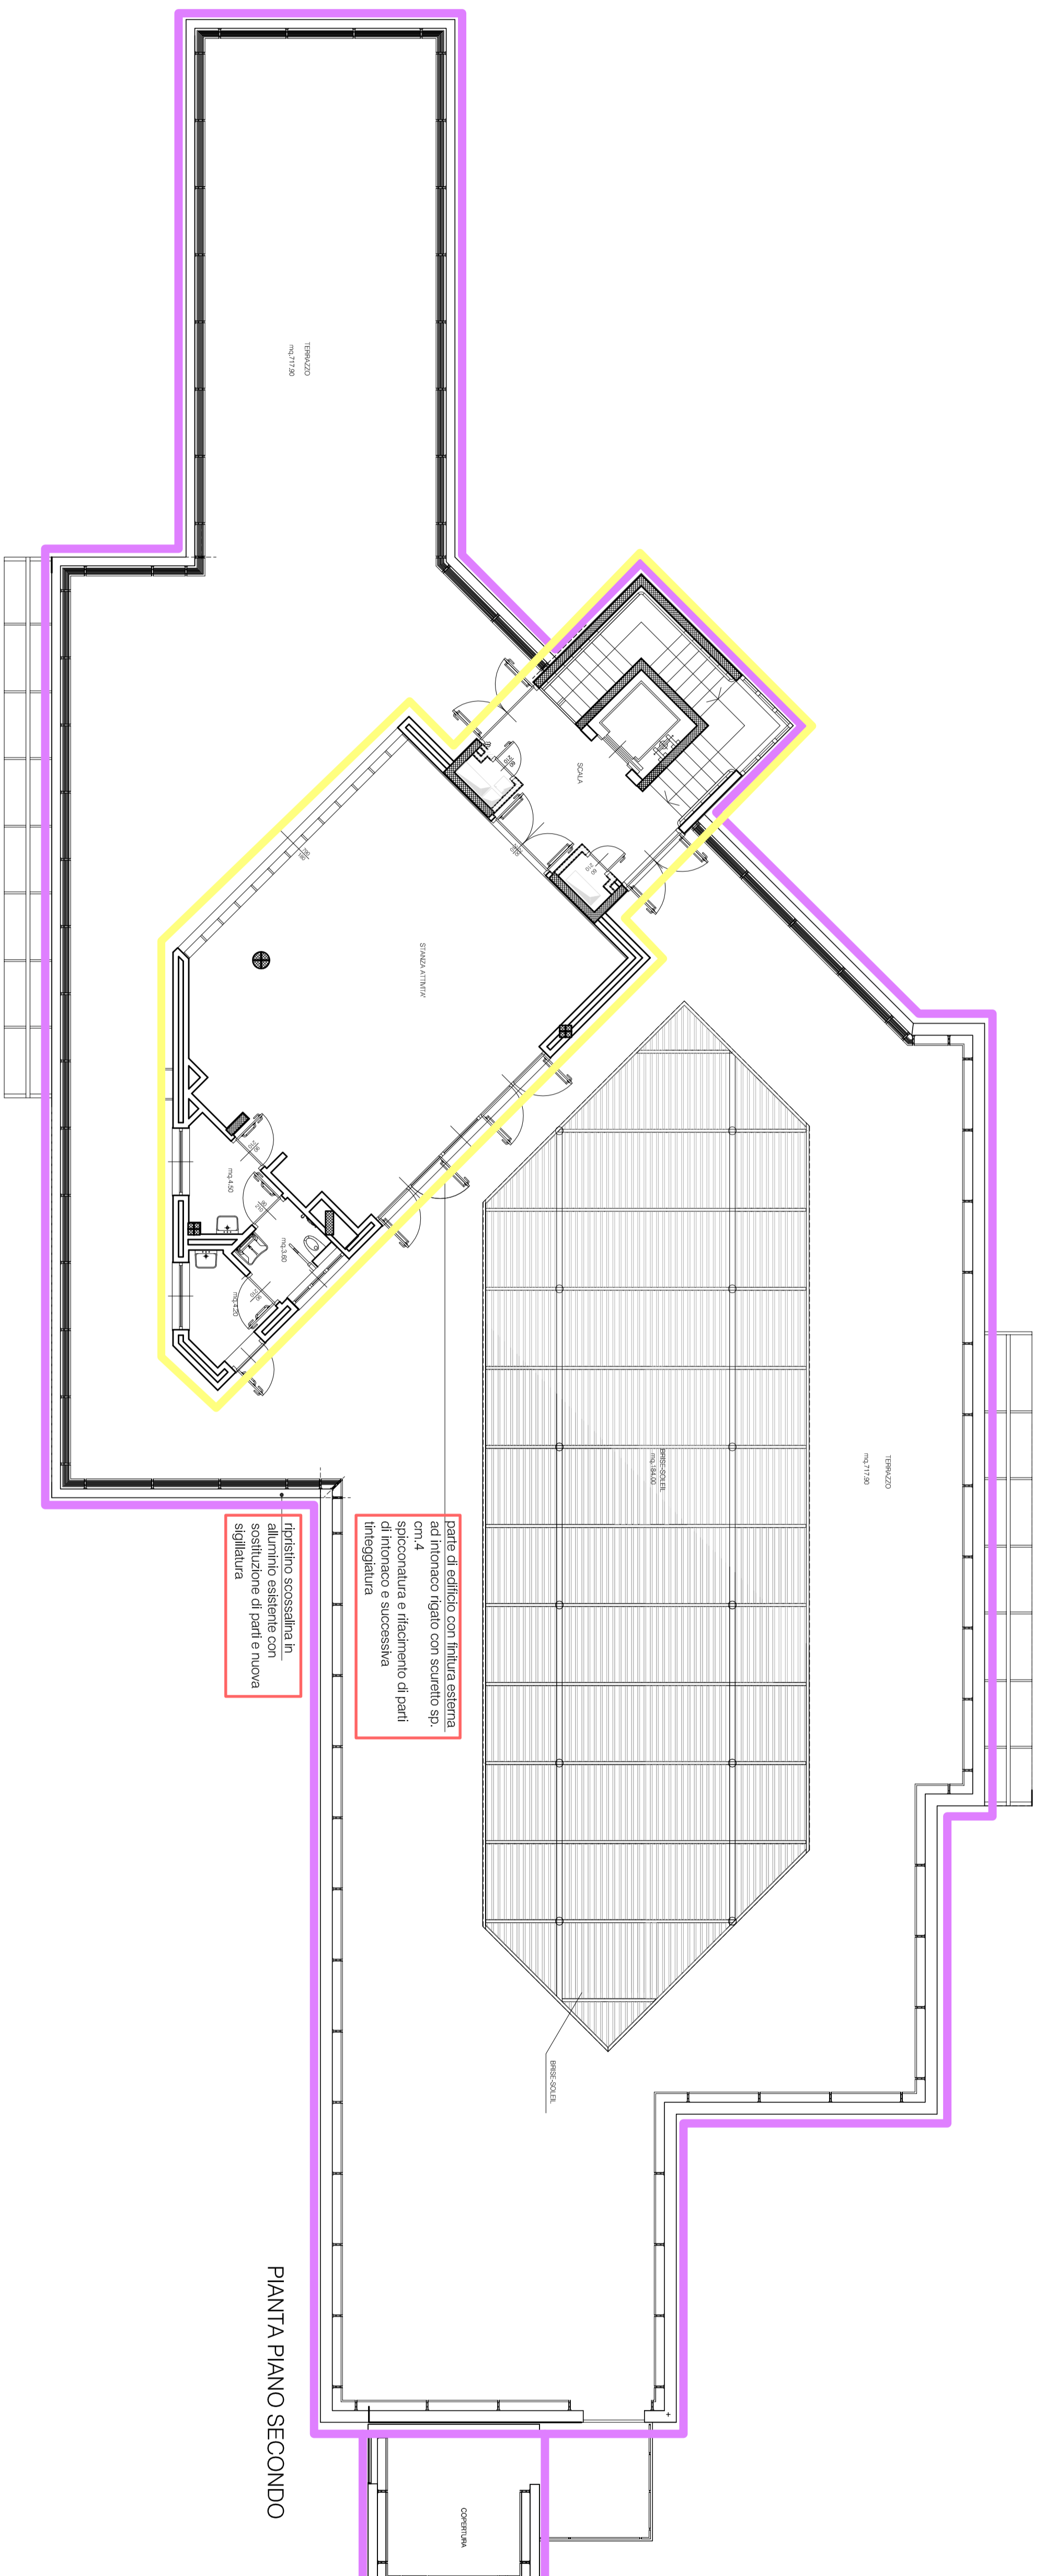

PIANTA PIANO SECONDO