



1603312/63

All. *u*

CITTA' DI TORINO

VICE DIREZIONE GENERALE INGEGNERIA
DIREZIONE SERVIZI TECNICI PER L'EDILIZIA PUBBLICA

SERVIZIO EDILIZIA ABITATIVA PUBBLICA E PER IL SOCIALE

MANUTENZIONE STRUTTURE PER L'ASSISTENZA, BENEFICIENZA PUBBLICA E SERVIZI DIVERSI ALLA PERSONA

CUP C14E14004150004
CODICE OPERA 4038



RESPONSABILE DEL PROCEDIMENTO:
arch. Corrado DAMIANI

qu

COORDINATORE DELLA SICUREZZA:
geom. Claudio MASTELLOTTO

PROGETTISTA:
arch. Lina MUNARI

[Signature]

COLLABORATORI:
arch. Simona MONTAFIA
geom. Vincenzo TORTOMANO

[Signature]

PROGETTO ESECUTIVO

| | | | | | |
|---|-----------|------|-------------|----------------------------|------------|
| OGGETTO Via Pinelli - Bogetto PLANIMETRIA GENERALE PIANTA PIANO SECONDO PROSPETTI | | | | NOME-FILE | Scala Plot |
| | | | | 4038_pine_05 | 1:1 |
| | | | | RIFERIMENTO 4038_2015 | |
| | | | | SCALA 1:200 1:100 | |
| REV | MODIFICHE | DATA | DISEGNATORE | ELABORATO 05 | |
| 0 | | | | | |
| 1 | | | | | |
| 2 | | | | | |
| 3 | | | | | |
| 4 | | | | | |
| 5 | | | | | |



MANUTENZIONE STRUTTURE PER L'ASSISTENZA, BENEFICENZA
PUBBLICA E SERVIZI DIVERSI ALLA PERSONA

CUP C14E14004150004
CODICE OFFERTA 4038

RESPONSABILE DEL PROCEDIMENTO:
arch. Corrado DAMIANI
COOPERATORE DELLA SPESAZZA:
geom. Orlando MASTELLOTTO


PROGETTISTA:
arch. Lina MUVARI
COLLABORATORI:
arch. SIMONA MONTAFAR
geom. ANDREO CONTIOMANO

PROGETTO ESECUTIVO

OGGETTO
Via Pinelli - Bologno
P.LANIMETRIA GENERALE
P.PIANO SECONDO
PROSPETTI


| FOI | DESCRIZIONE | DATA | DESIGNATORE | ESABISSANO |
|-----|-------------|------|-------------|------------|
| 0 | PROGETTO | | | |
| 1 | | | | |
| 2 | | | | |
| 3 | | | | |
| 4 | | | | |
| 5 | | | | |

PROGETTO
SCALA 1:1
SCALA 1:200
SCALA 1:100
ESABISSANO
05

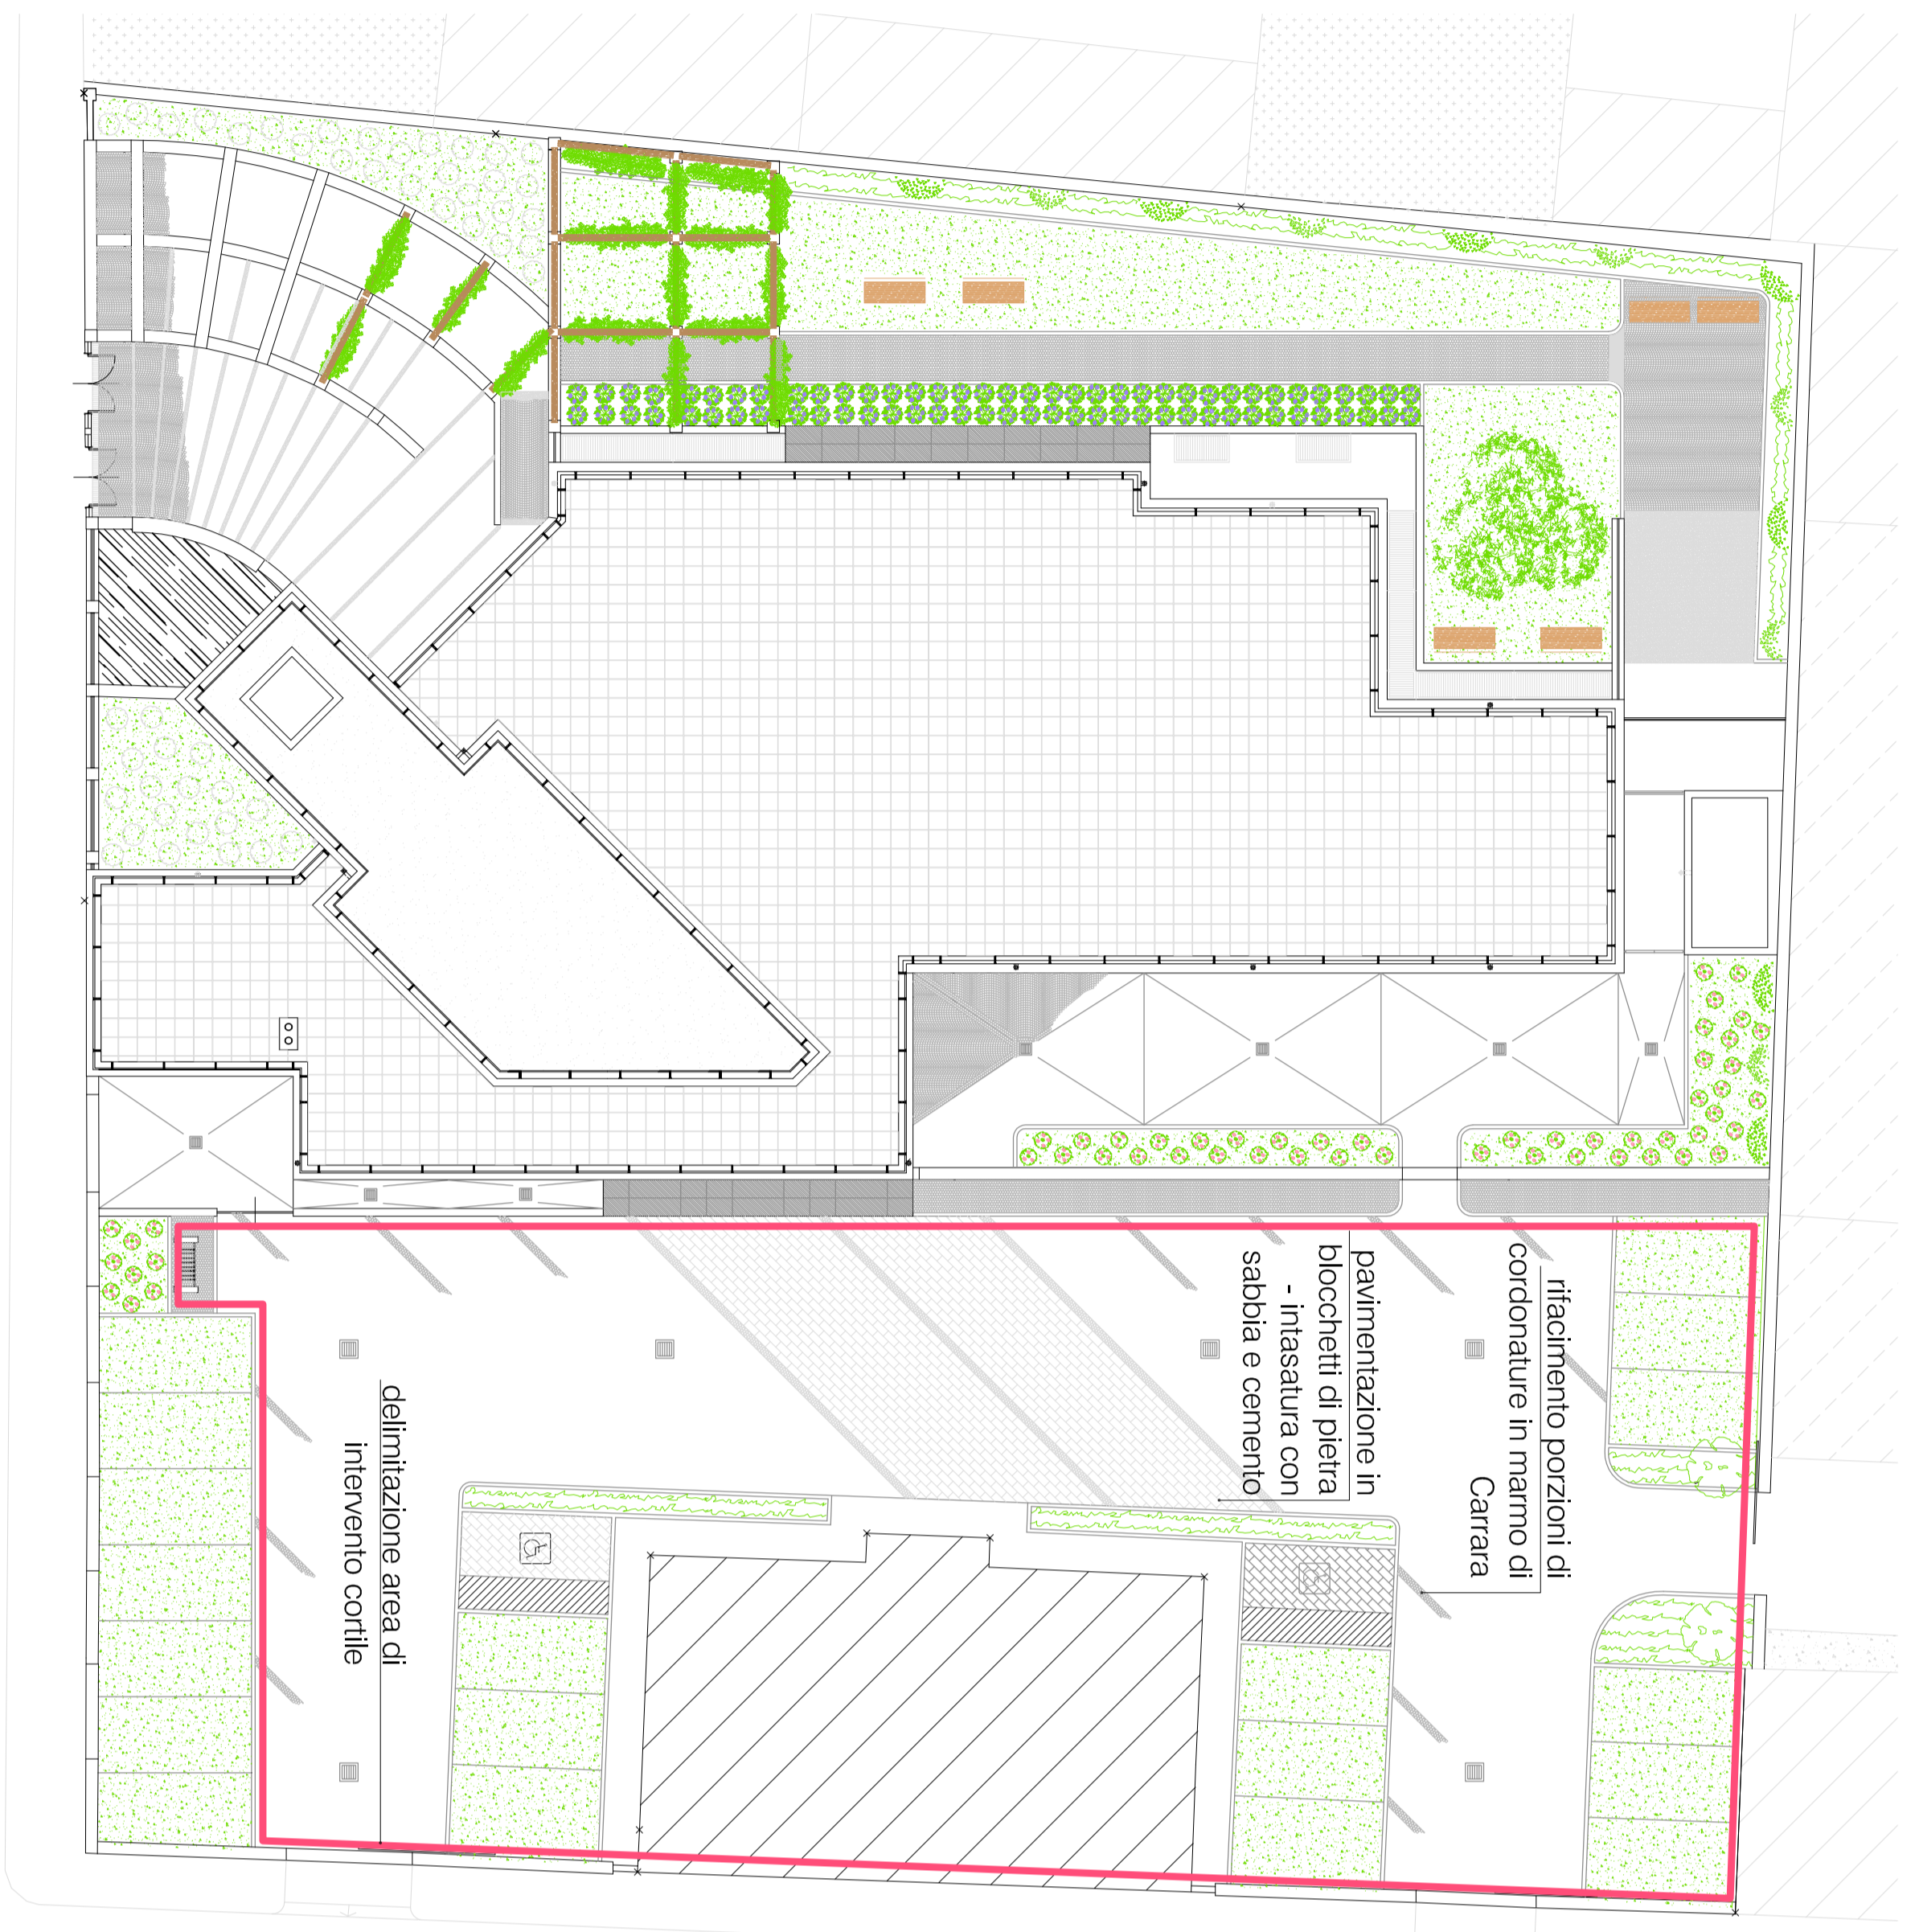


PLANIMETRIA GENERALE scala 1:200


VIA GABRIELE BOGETTO

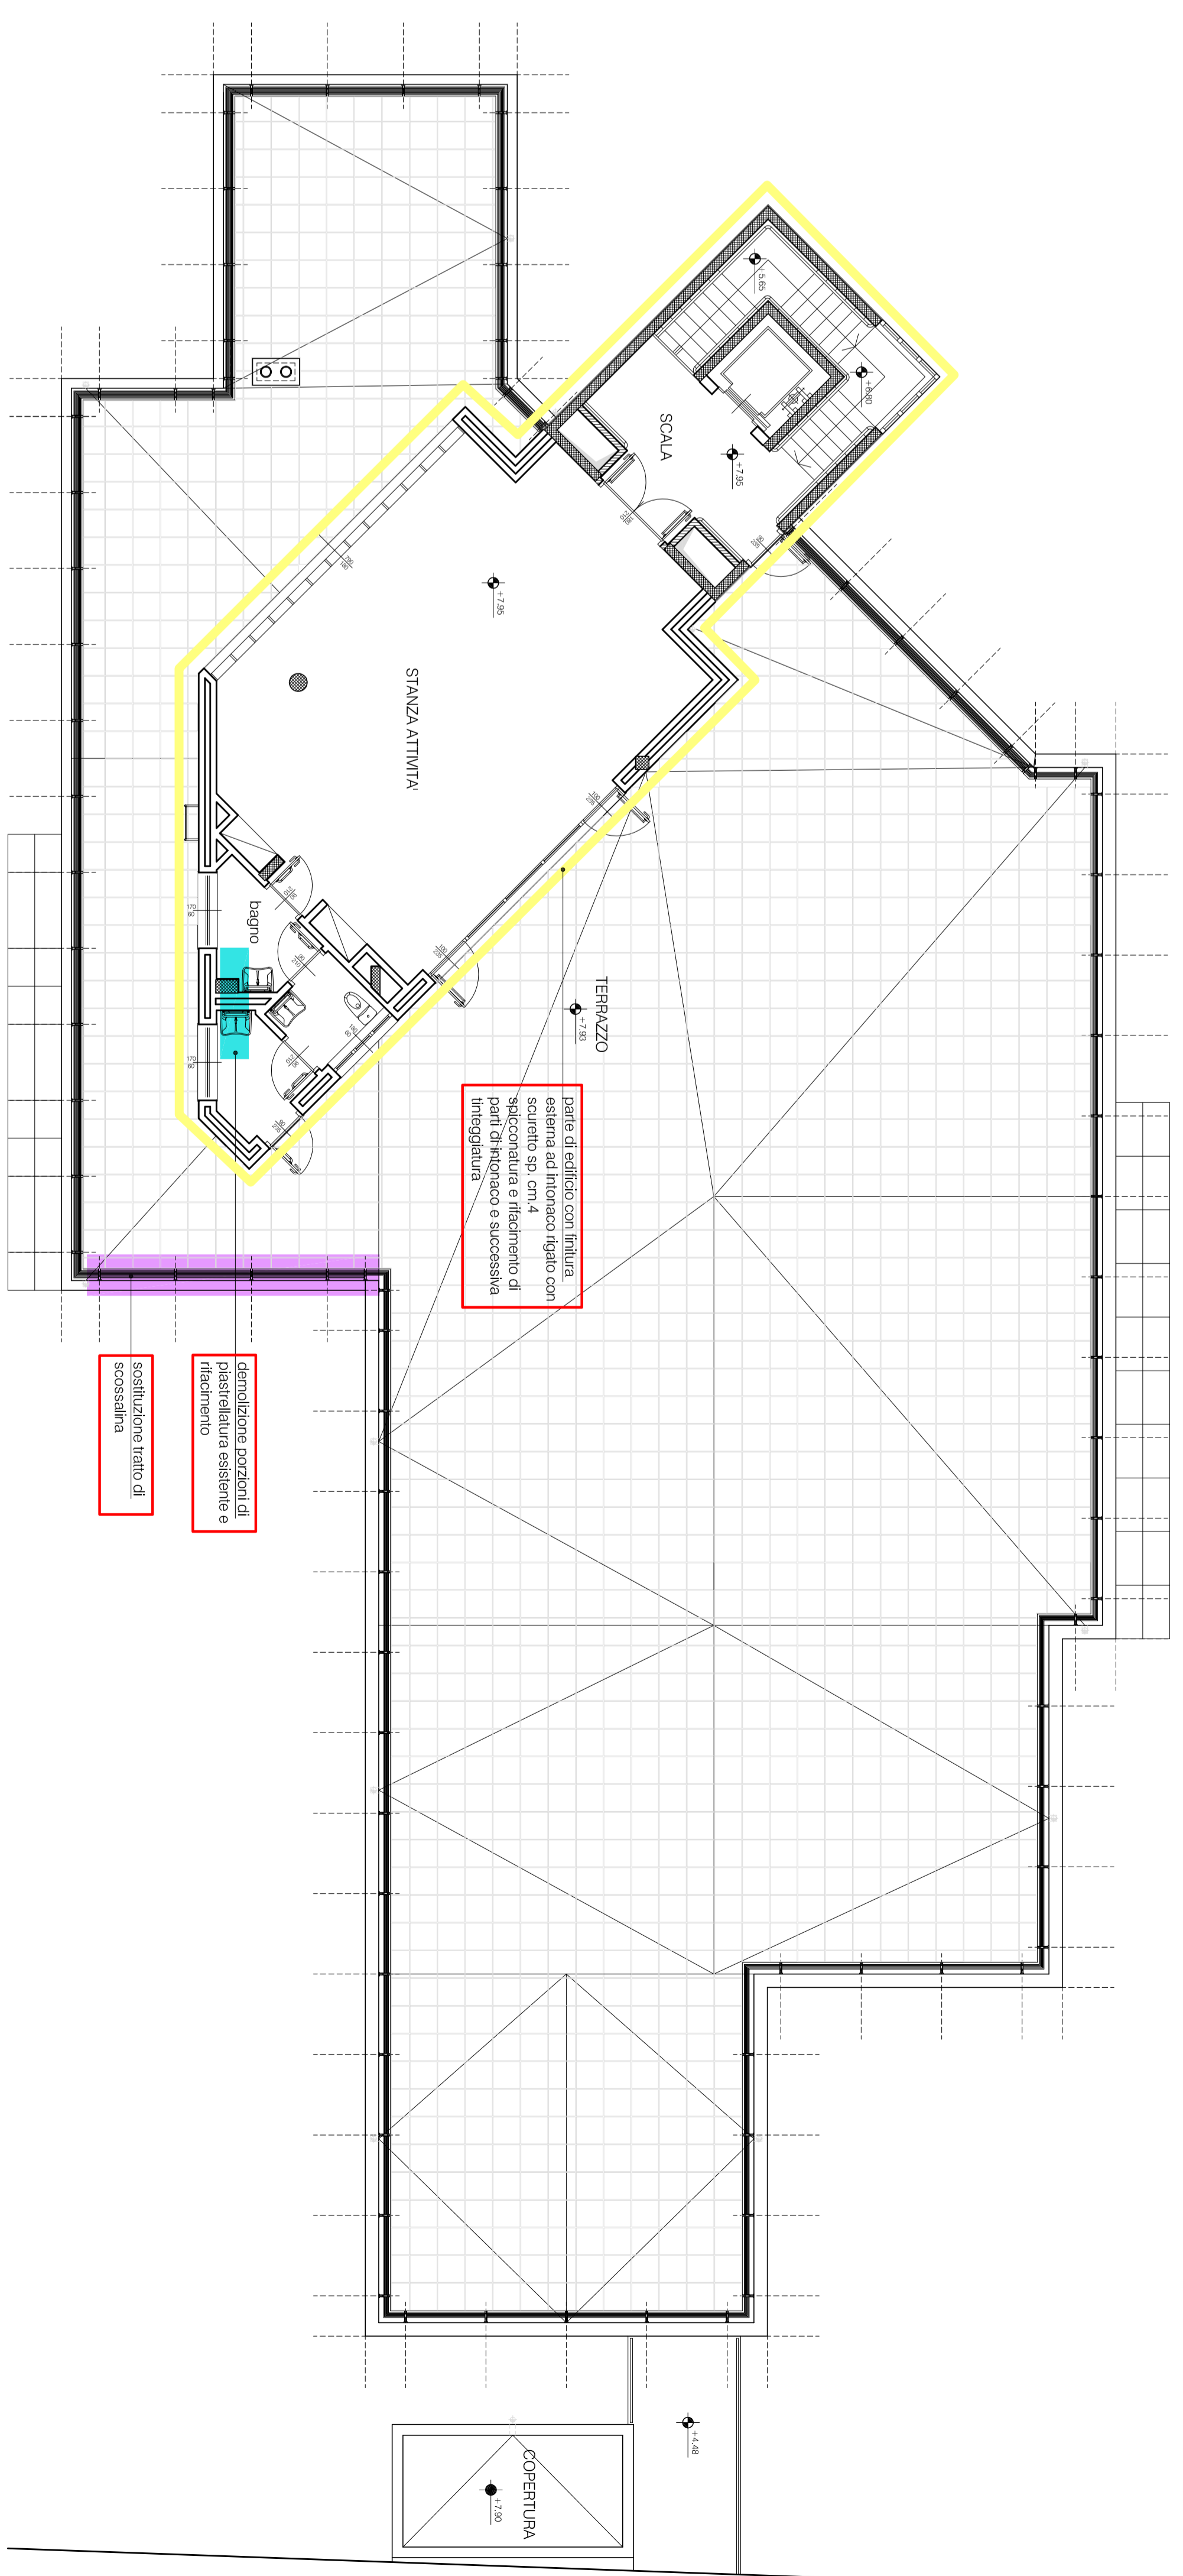


PANITA PIANO SECONDO

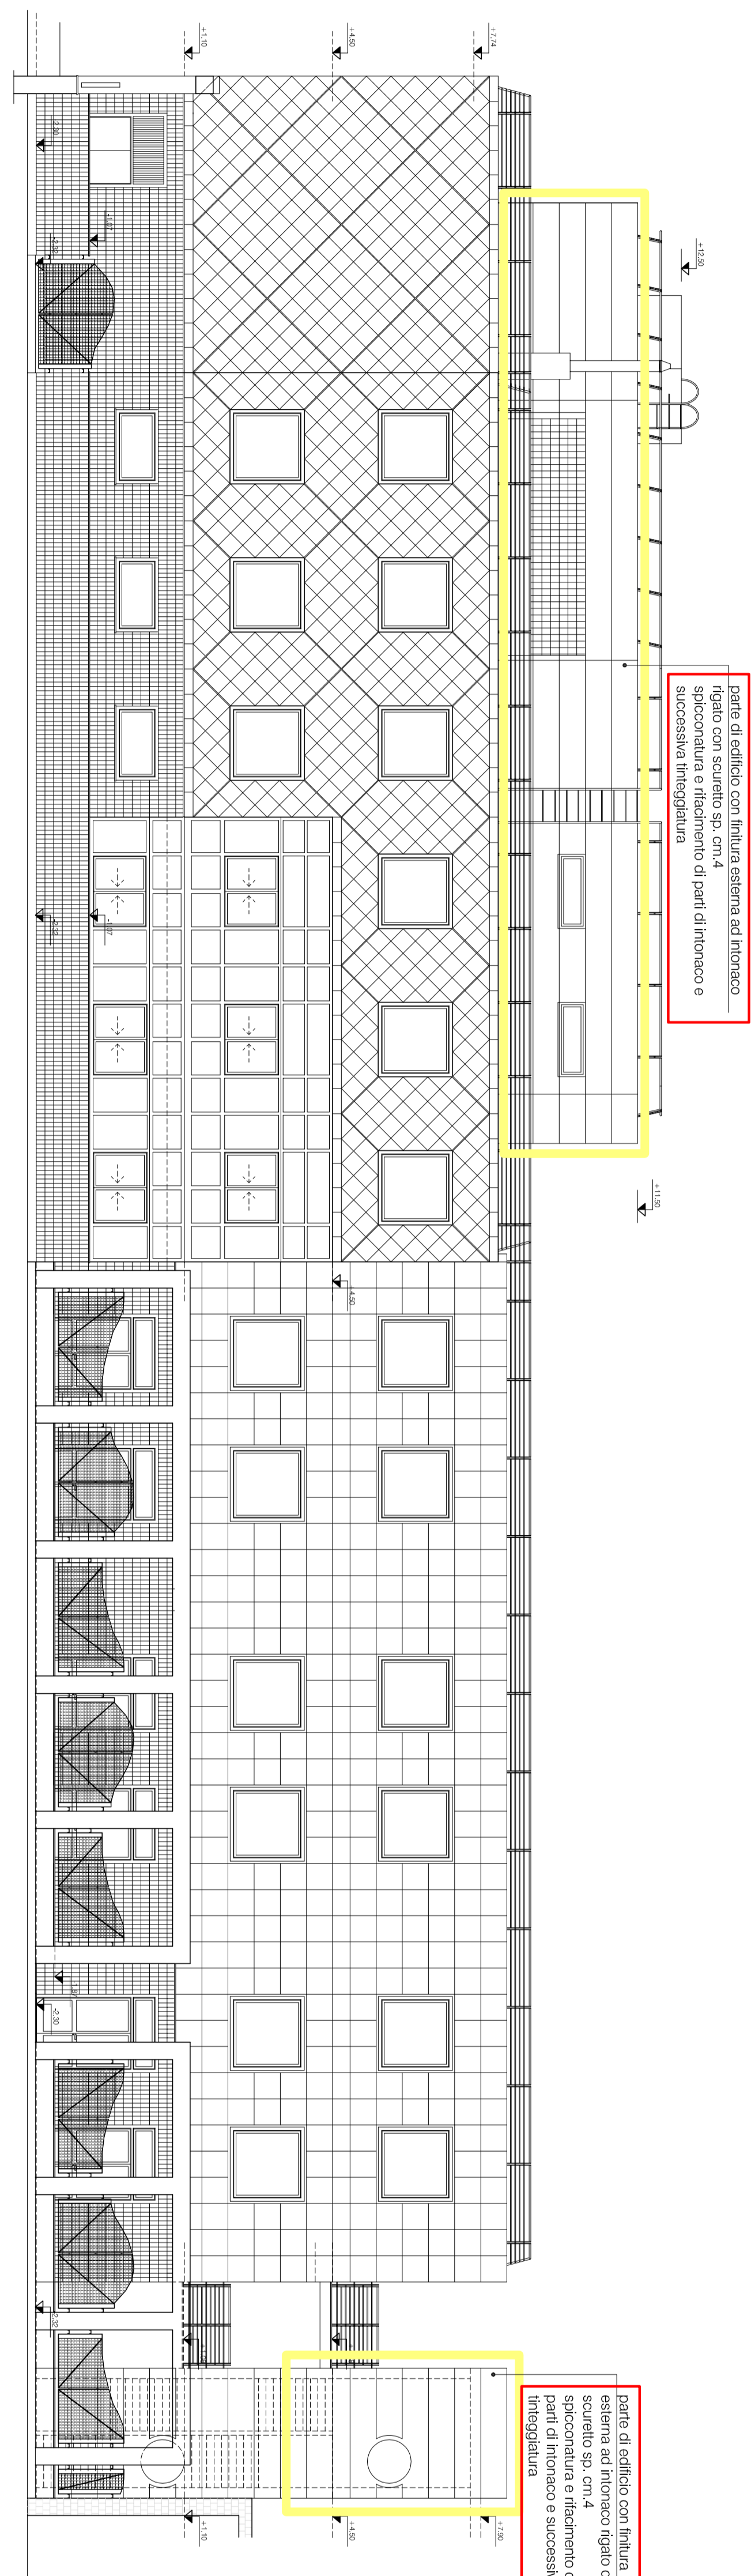


PROSPETTO NORD

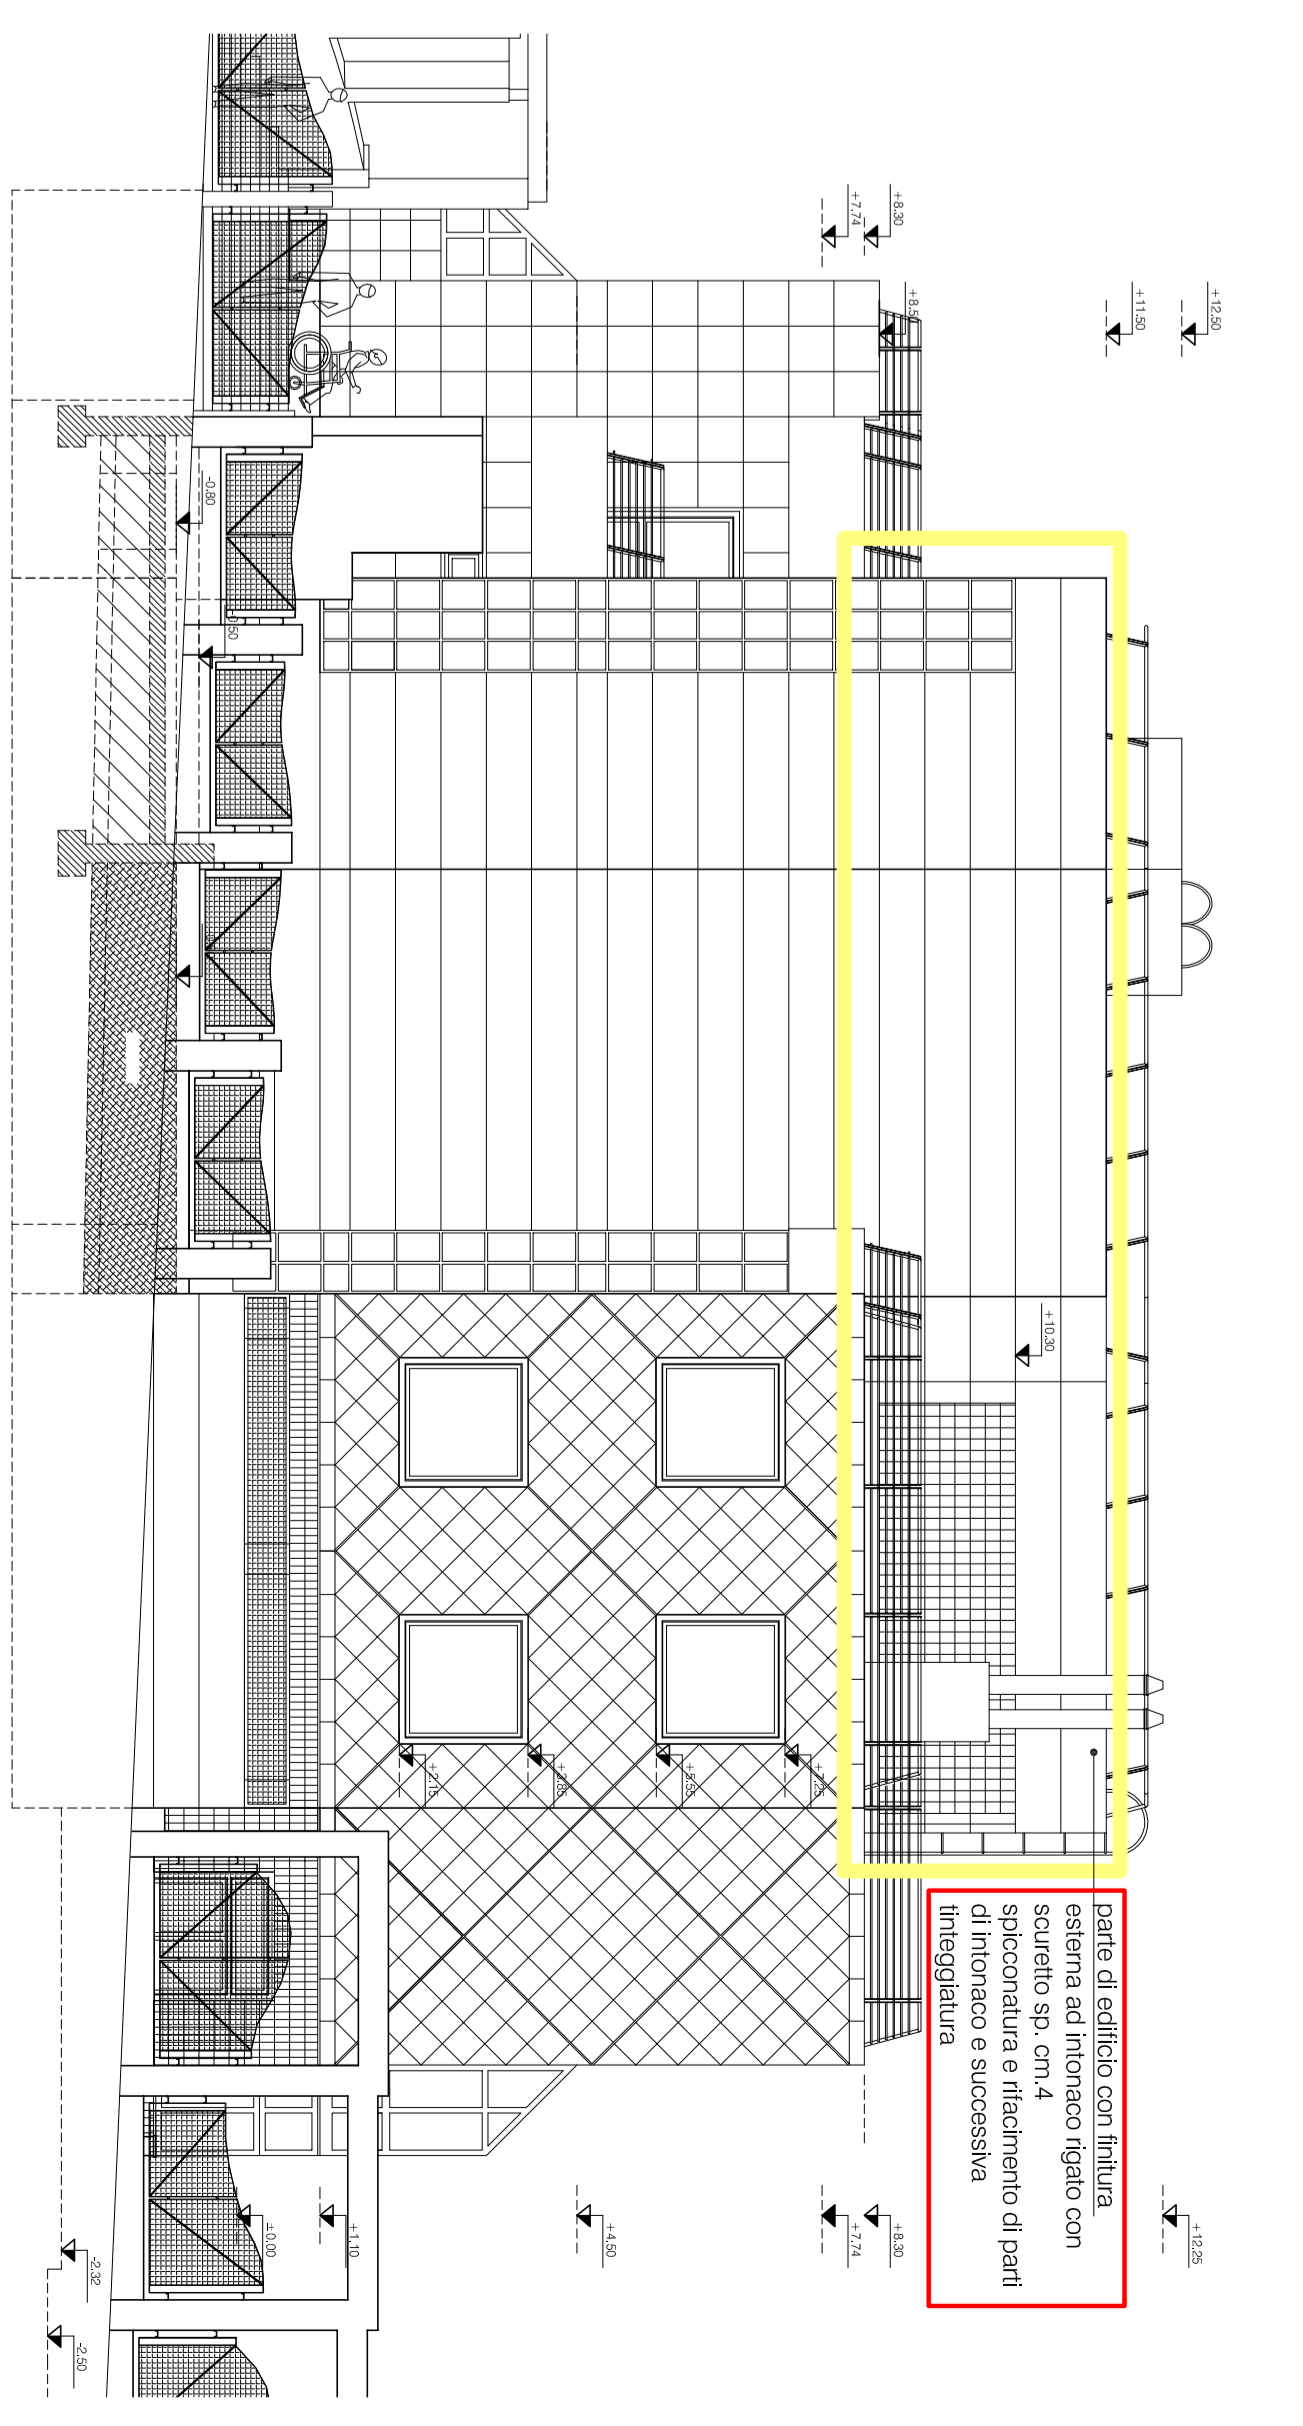

PROSPETTO EST

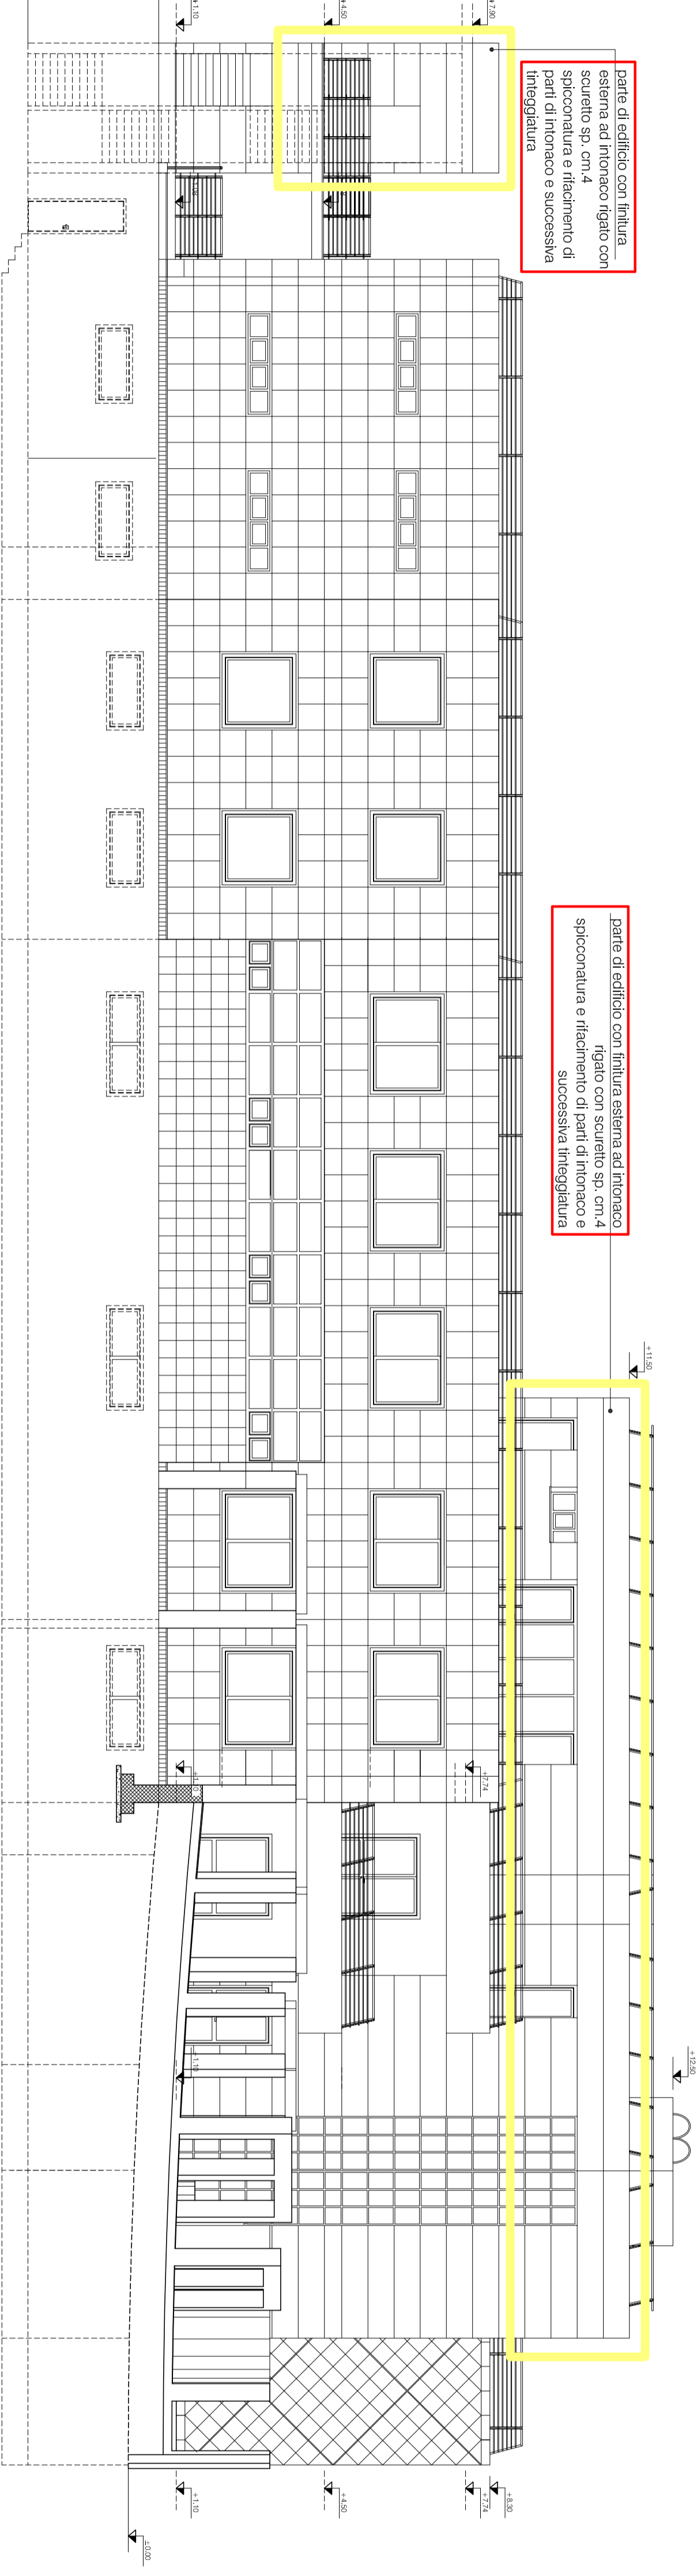

PROSPETTO SUD

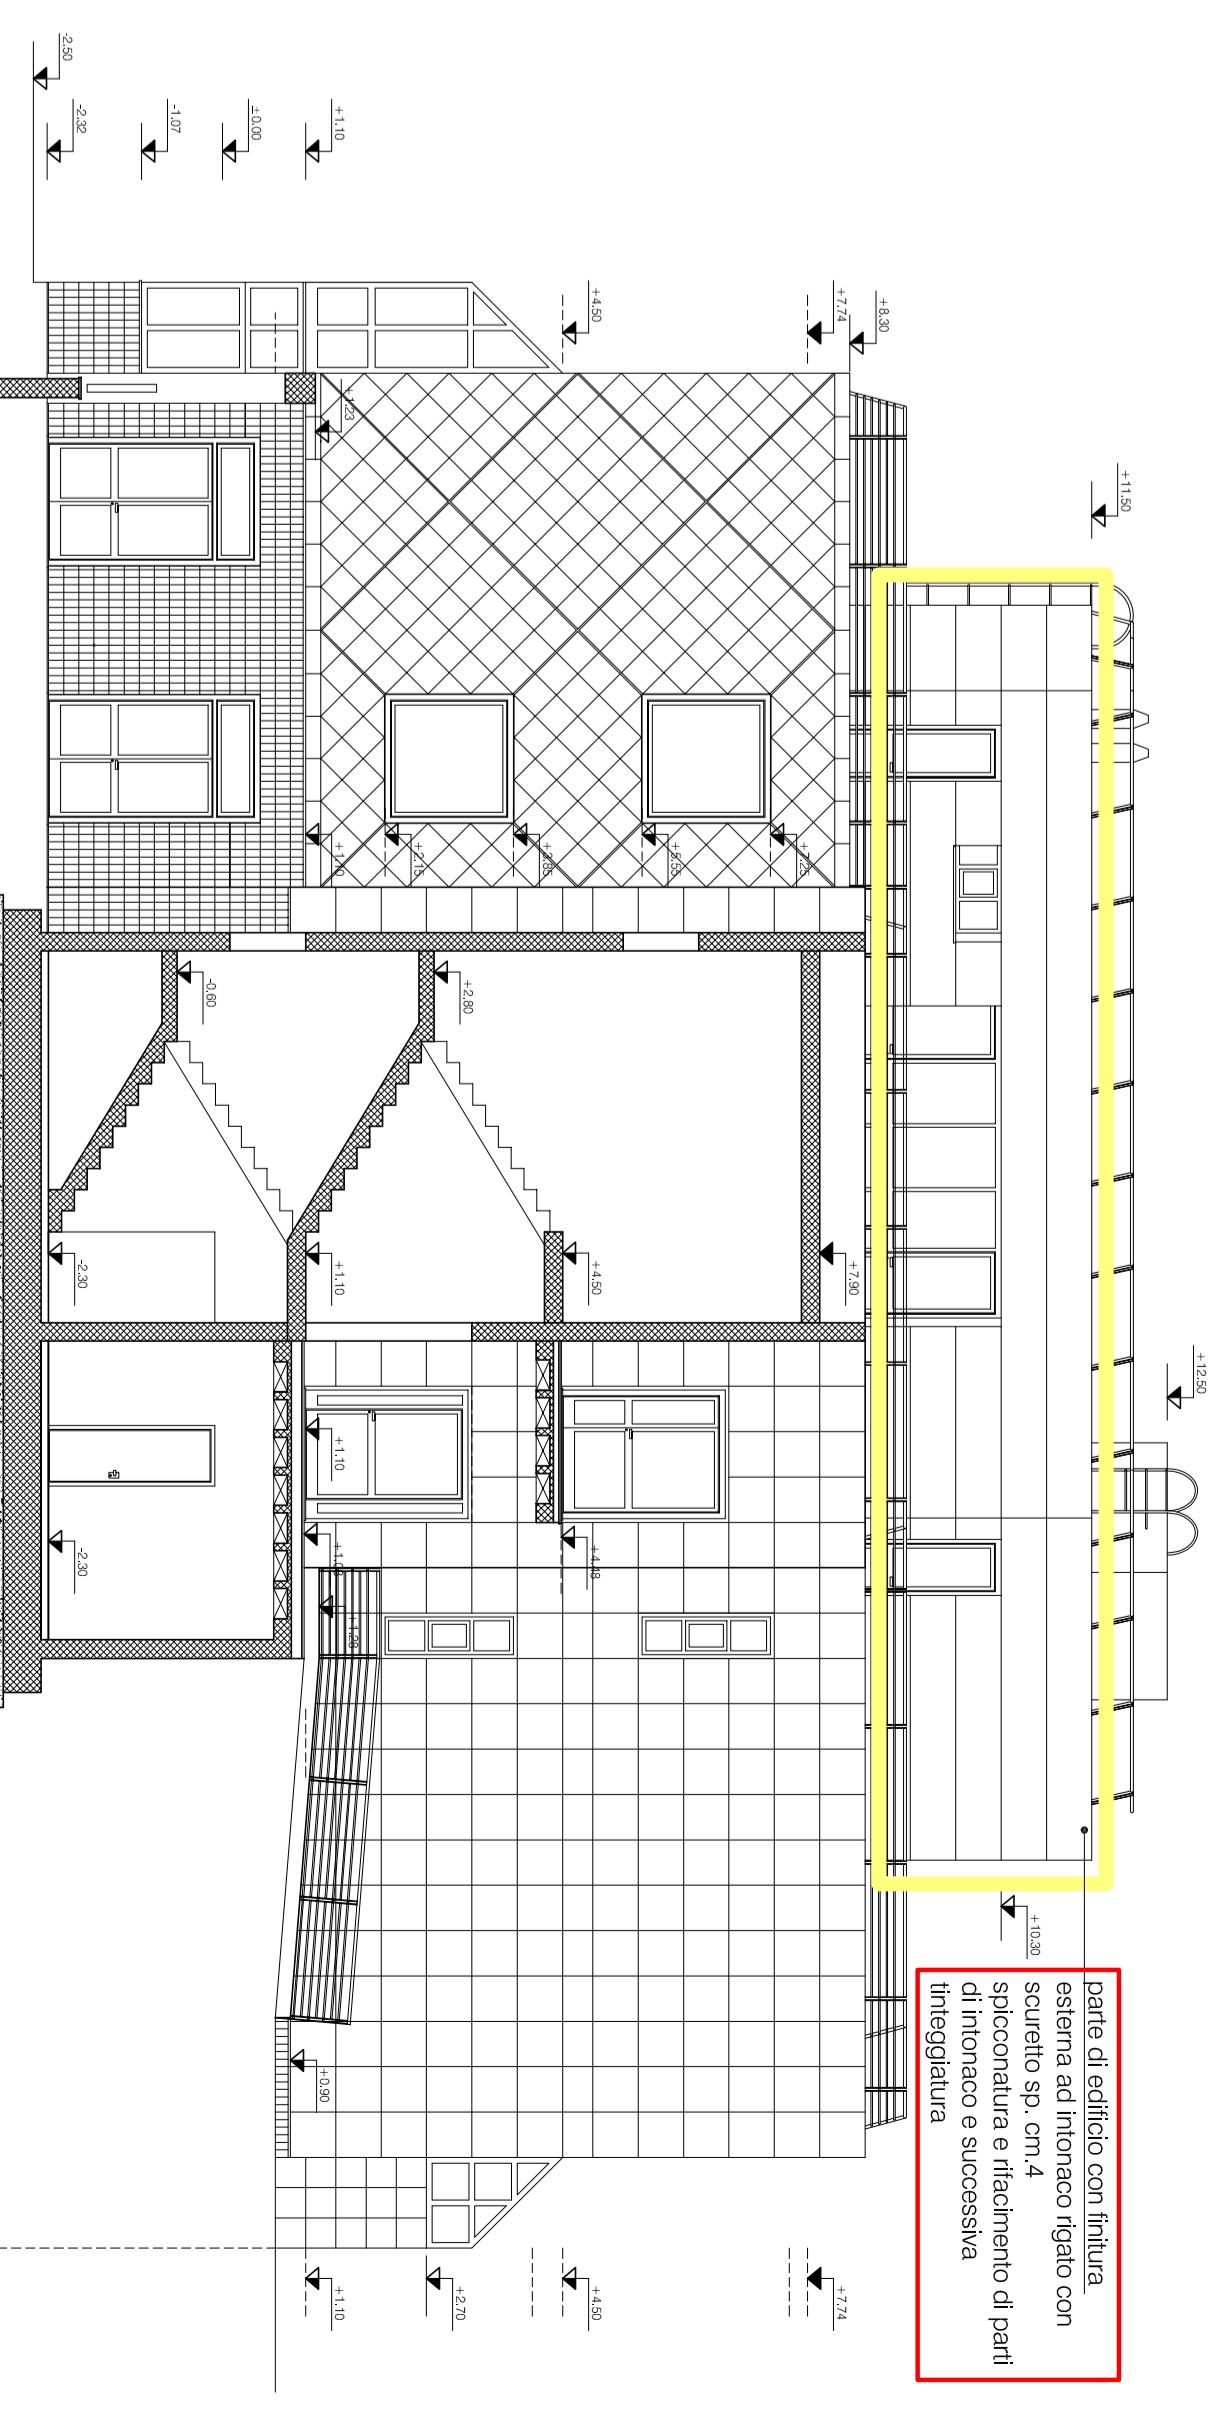

PROSPETTO OVEST

partita di edificio con finitura sistema ad intonaco scuro con scacchiera sp. cm. 4 spaccatura a rifinitura di successione e successiva intonacatura

