

# CITTA' DI TORINO

DIREZIONE EDIFICI MUNICIPALI, PATRIMONIO E VERDE

SERVIZIO GESTIONE AUTOMEZZI  
MAGAZZINI ED AUTORIMESSE

CIRCOSCRIZIONE 7

LAVORI DI MANUTENZIONE STRAORDINARIA  
MAGAZZINI E AUTORIMESSE - ANNO 2015

Magazzino del Suolo Pubblico - Via Pavia, 17/A

Il progettista:  
Ing. Dario BERNOCCO

Il Responsabile del Procedimento  
e Dirigente del Servizio  
Ing. Claudio BELTRAMINO

## PROGETTO ESECUTIVO

OGGETTO

STATO ATTUALE  
AREA INTERVENTO

NOME-FILE  
FBLO0003

Scala Plot  
1=10

RIFERIMENTO  
0000



SCALA  
VARIE

| REV | MODIFICHE     | DATA         | DISEGNATORE    |
|-----|---------------|--------------|----------------|
| 0   | AGGIORNAMENTO | Ottobre 2015 | Dario Bernocco |
| 1   |               |              |                |
| 2   |               |              |                |
| 3   |               |              |                |
| 4   |               |              |                |
| 5   |               |              |                |


ELABORATO

1

STRALCIO DI PLANIMETRIA  
scala 1:1000

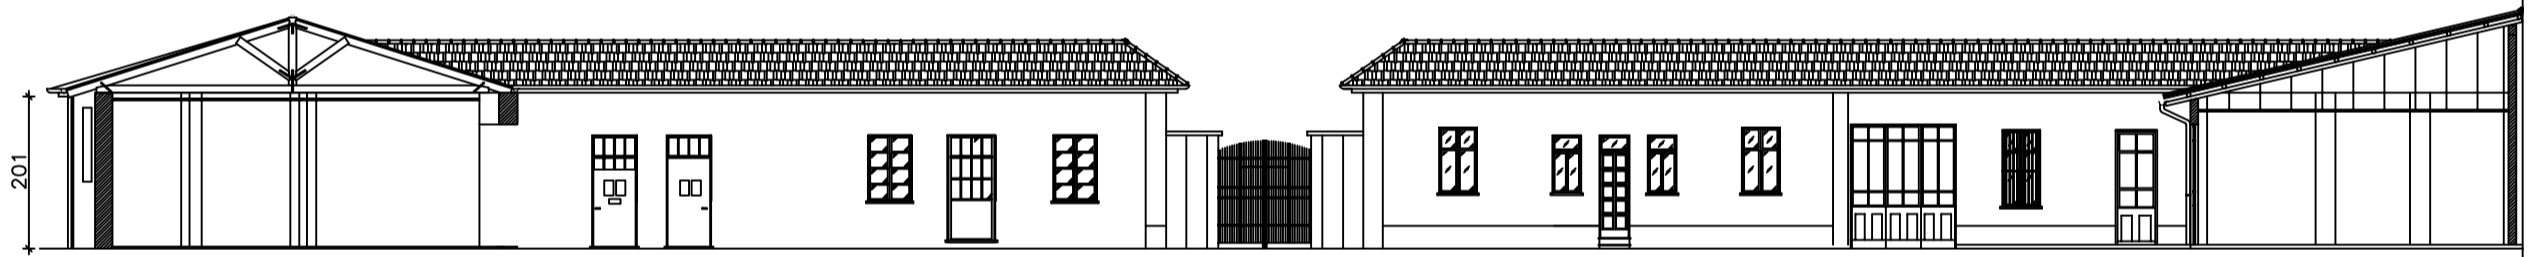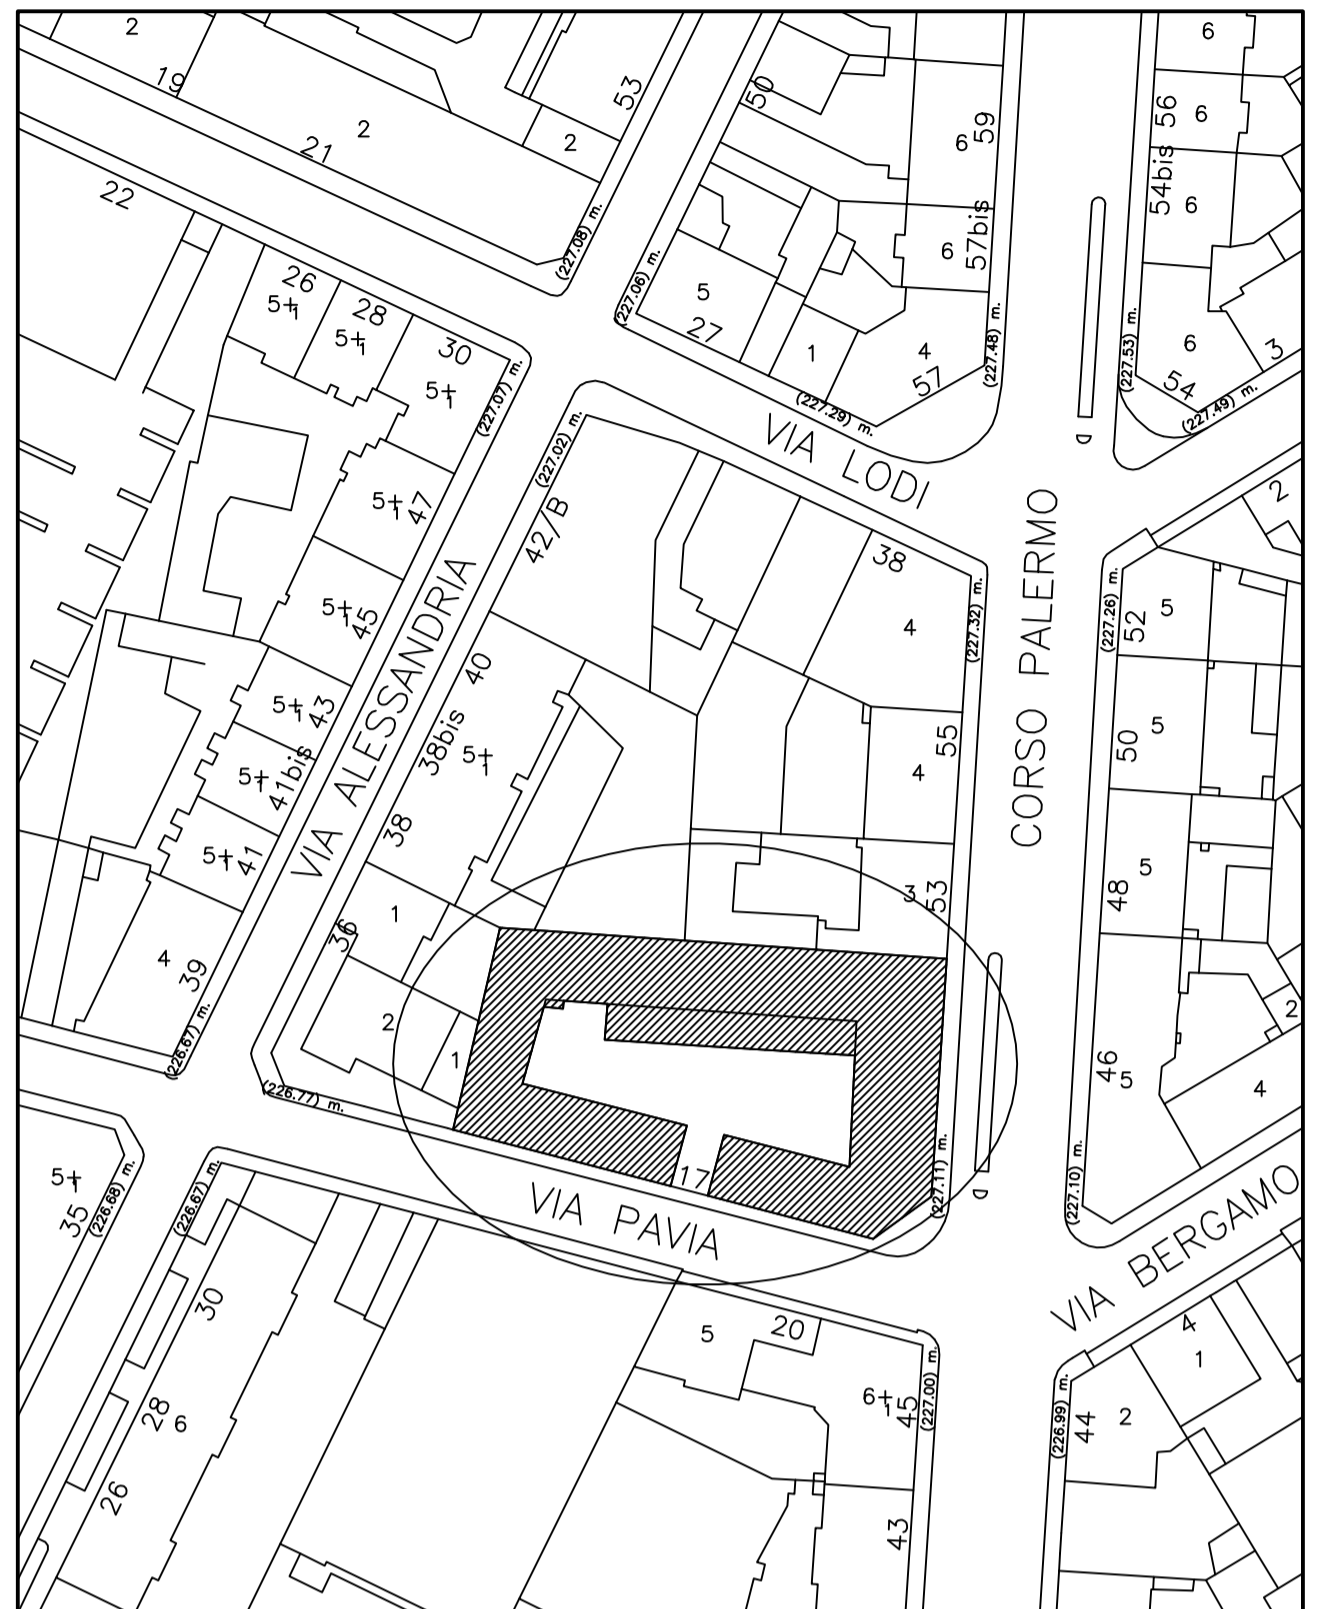

SEZIONE AA - PROSPETTO INTERNO CORTILE

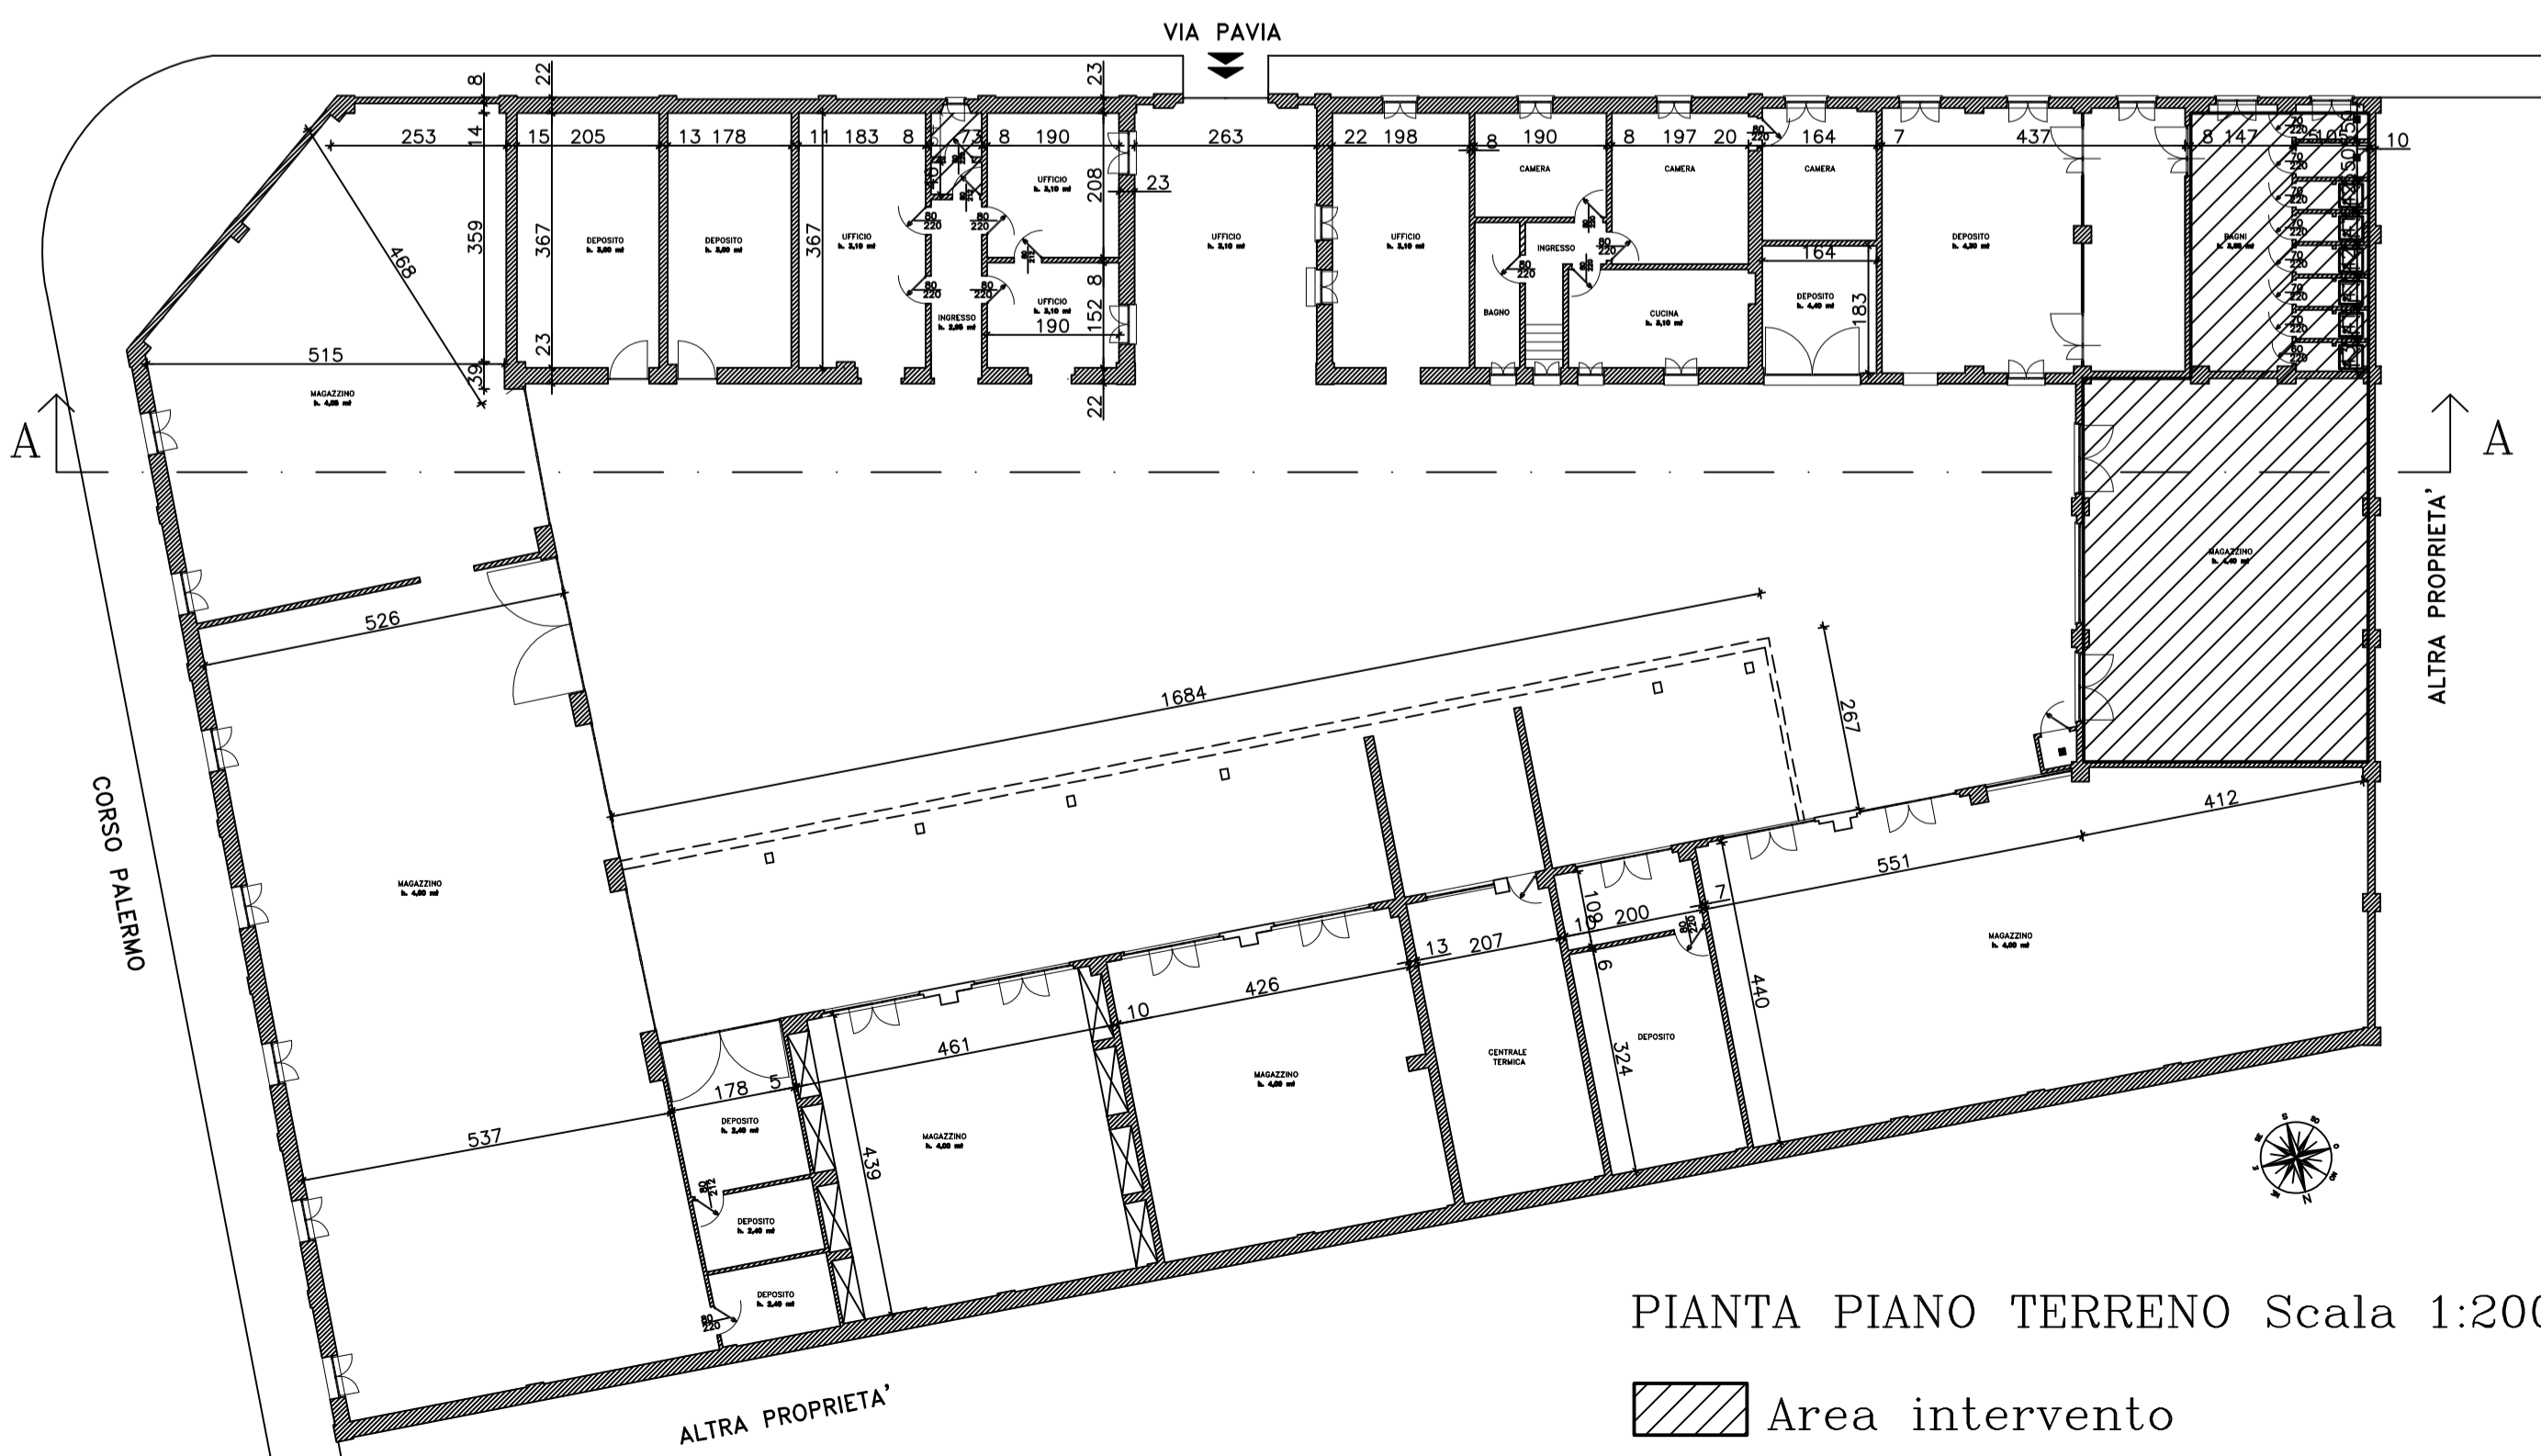

PIANTA PIANO TERRENO Scala 1:200

Area intervento