

CITTA' DI TORINO
 DIREZIONE EDIFICI MUNICIPALI, PATRIMONIO E VERDE
 SERVIZIO GESTIONE AUTOMEZZI
 MAGAZZINI ED AUTORIMESSE

CIRCOSCRIZIONE 8
 LAVORI DI MANUTENZIONE STRAORDINARIA
 MAGAZZINI ED AUTORIMESSE - ANNO 2015
 Magazzino del Verde - Str. Santa Margherita, 109

Il progettista:
 Ing. Dario BERNOCCHI



Il Responsabile del Procedimento
 e Dirigente del Servizio
 Ing. Claudio BELTRAMINO

PROGETTO ESECUTIVO


OGGETTO		NOME-FINE Scala Pk	
AREA INTERVENTO		PERIMETRO 1:100	
P.LANIMETRIA, P.PLANTA E PROSPETTI		PERIMETRO 0:000	
REV. / MODIFICHE		SCAL. VARIE	
0	ASSIGNAMENTO	PROV. 2012	Dopo BERNOCCHI
1			
2			
3			
4			
5			

ELENCO	
2	


PLANIMETRIA Scala 1:500

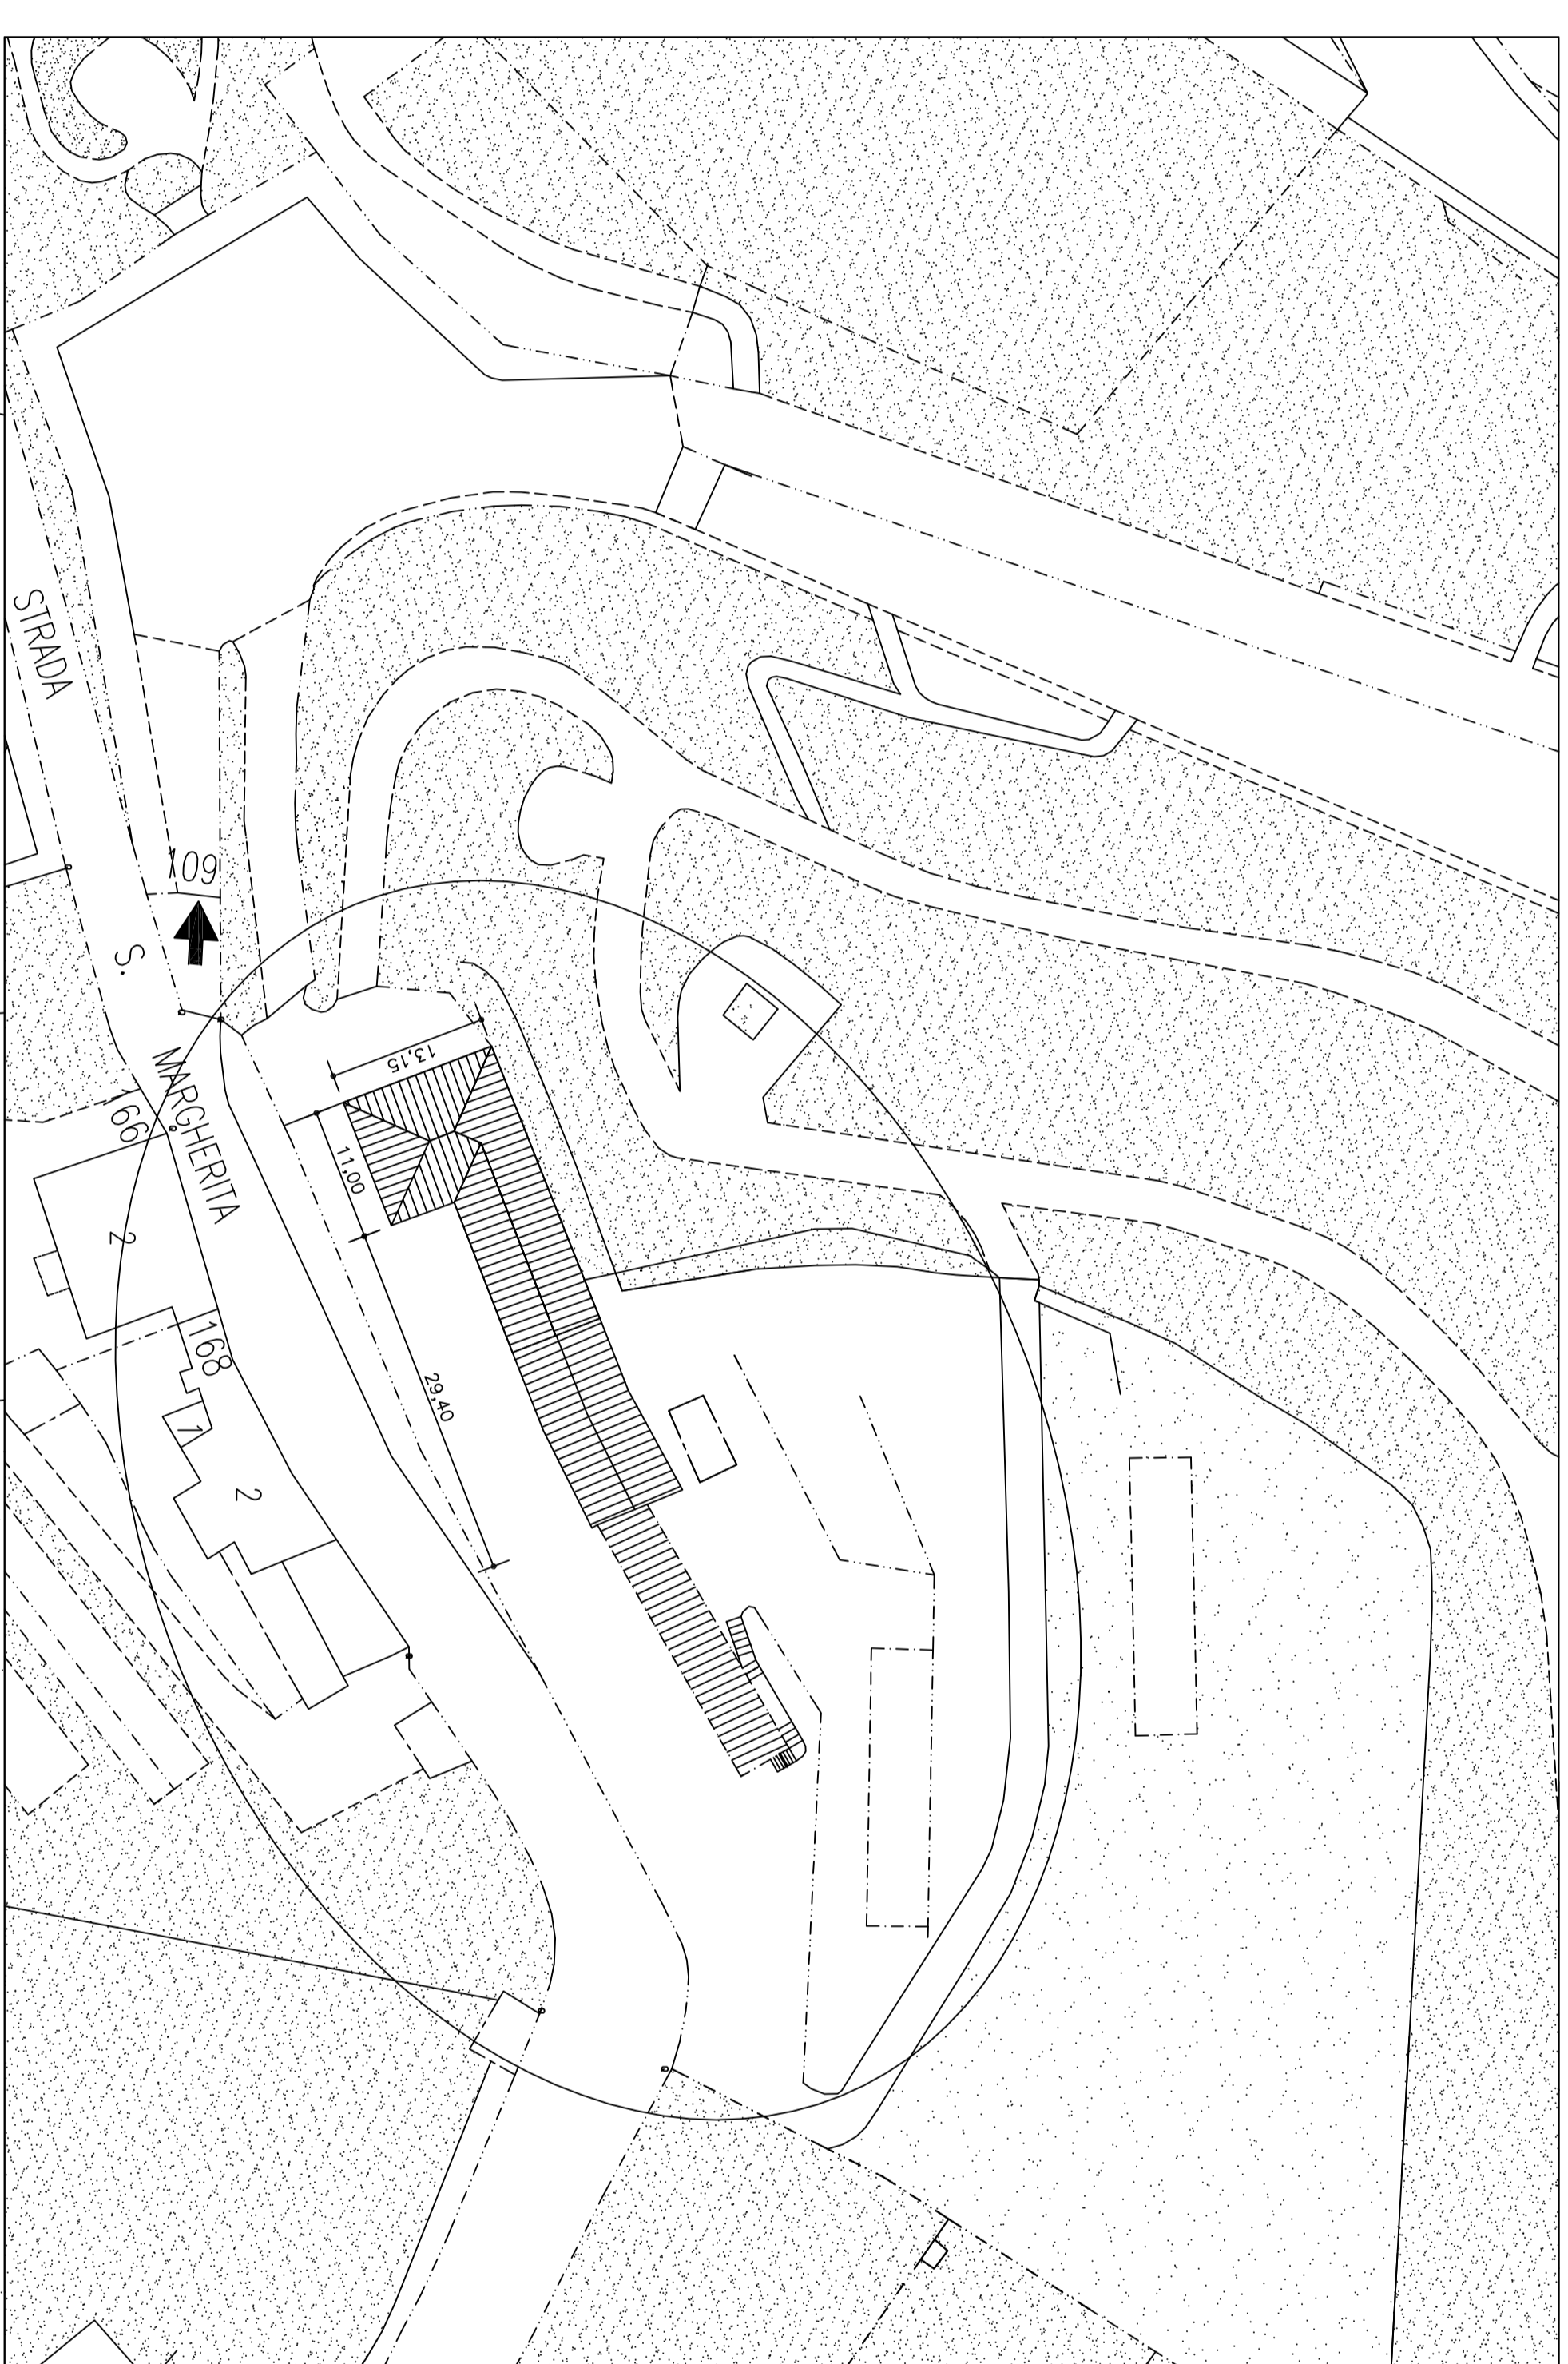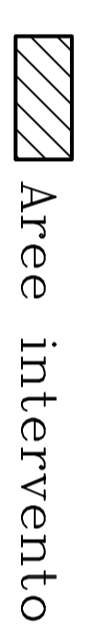

PROSPETTO SU PARCO Scala 1:100

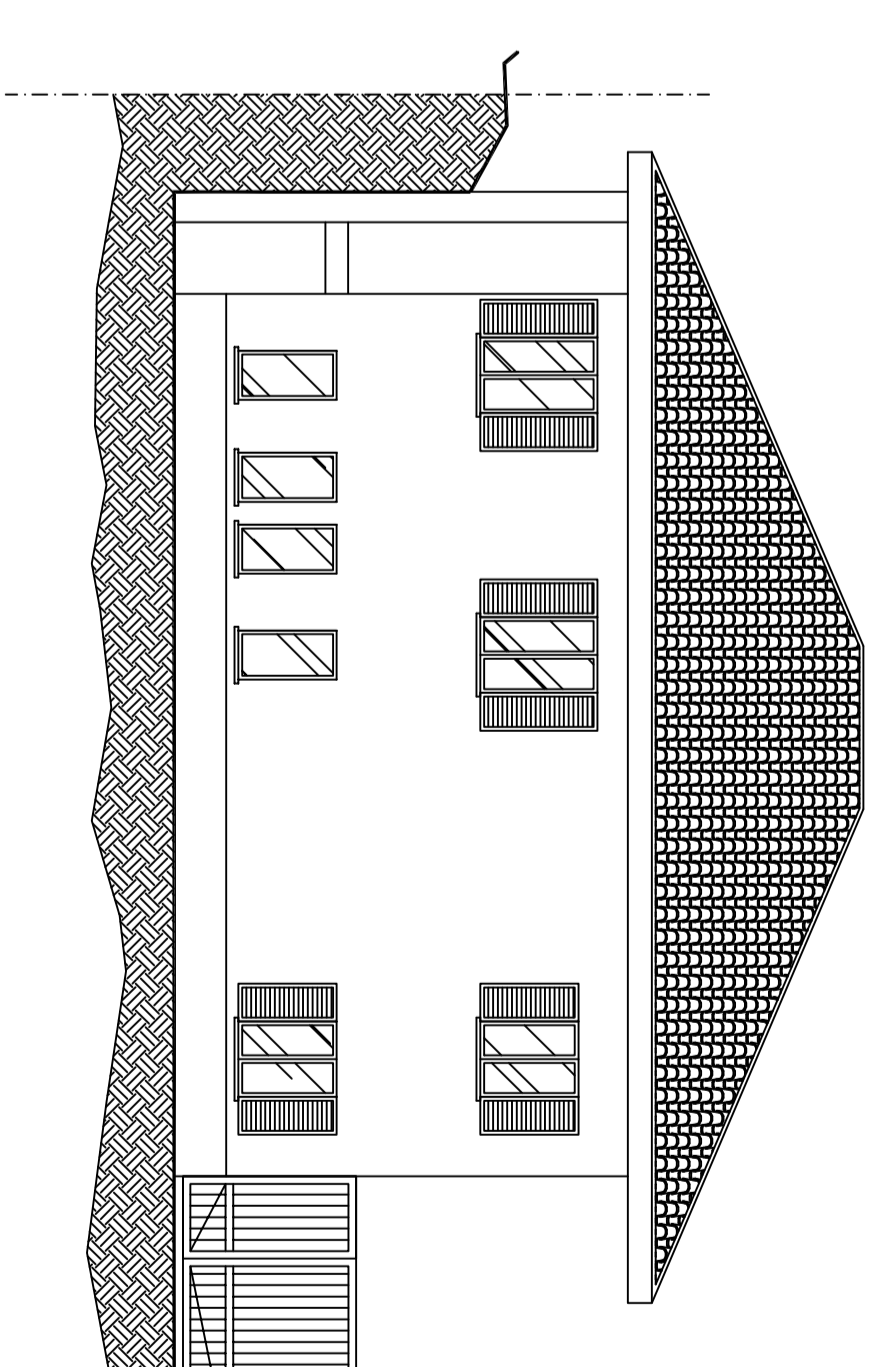

PIANTA PIANO TERRA Scala 1:100

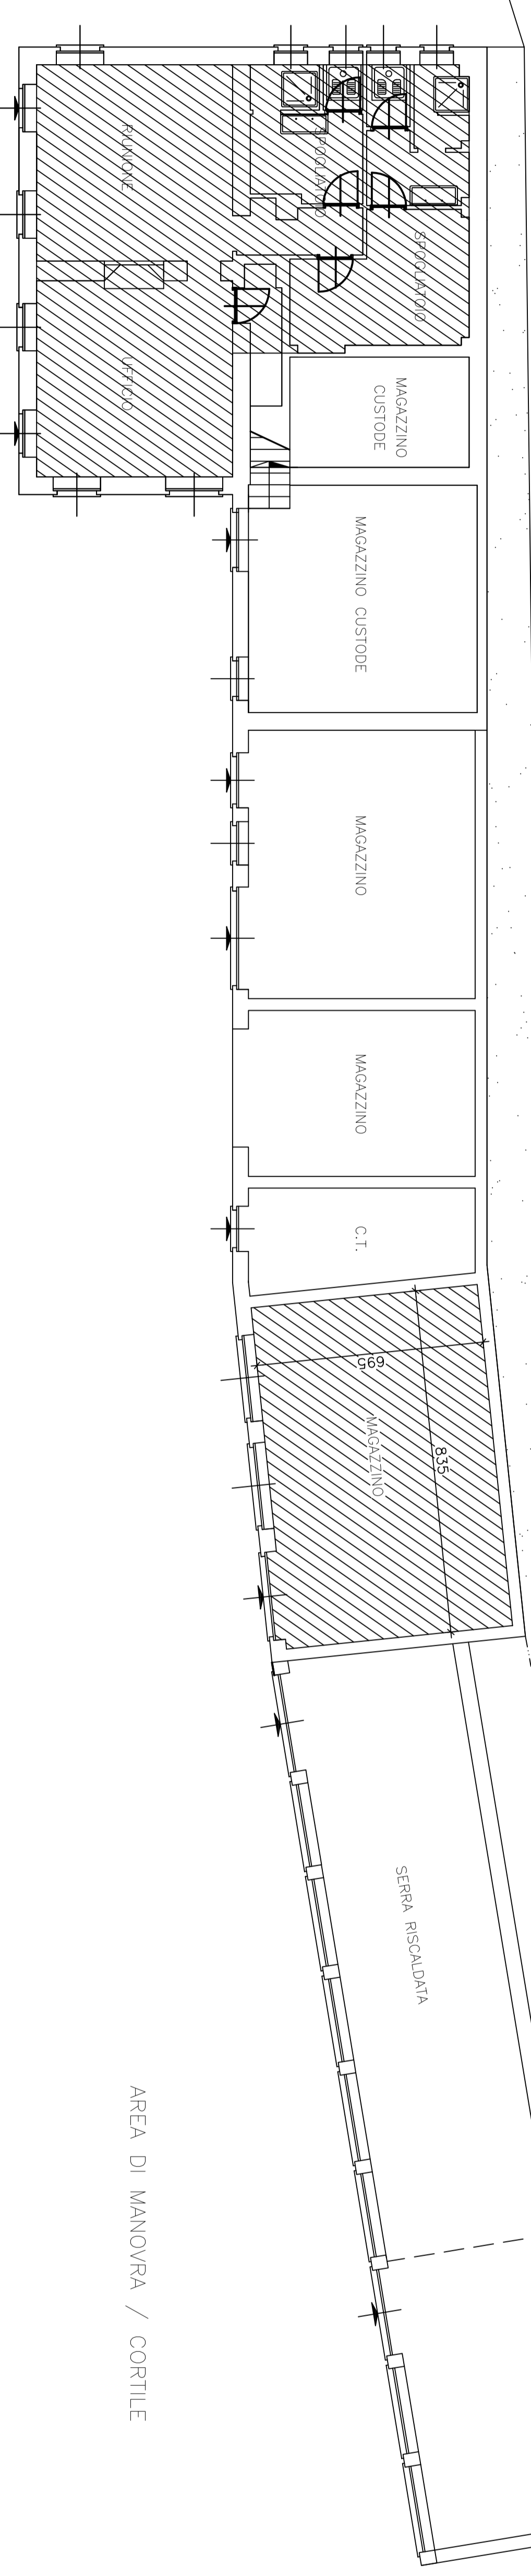

PROSPETTO PRINCIPALE Scala 1:100

