

CITTA' DI TORINO

DIREZIONE EDIFICI MUNICIPALI, PATRIMONIO E VERDE
SERVIZIO GESTIONE AUTOMEZZI
MAGAZZINI ED AUTORIMESSE

CIRCOSCRIZIONE 5

LAVORI DI MANUTENZIONE STRAORDINARIA
IMPIANTI SPORTIVI CIRCOSCRIZIONALI - ANNO 2015
Palestra "Gadda" - Via Val della Torre 138

Il progettista:
Ing. Dario BERNOCCO

Il Responsabile del Procedimento
e Dirigente del Servizio
Ing. Claudio BELTRAMINO


PROGETTO ESECUTIVO

OGGETTO		NOME-FILE Scala Plot FBLO0003 1=10 RIFERIMENTO 0000 SCALA VARIE
STATO ATTUALE		ELABORATO
AREA INTERVENTO		2


REV	MODIFICHE	DATA	DISGNATORE
0	AGGIORNAMENTO	Sett. 2015	Rocca Arch. Tiziana
1			
2			
3			
4			
5			

PIANTA PIANO TERRENO Scala 1:100


Area intervento

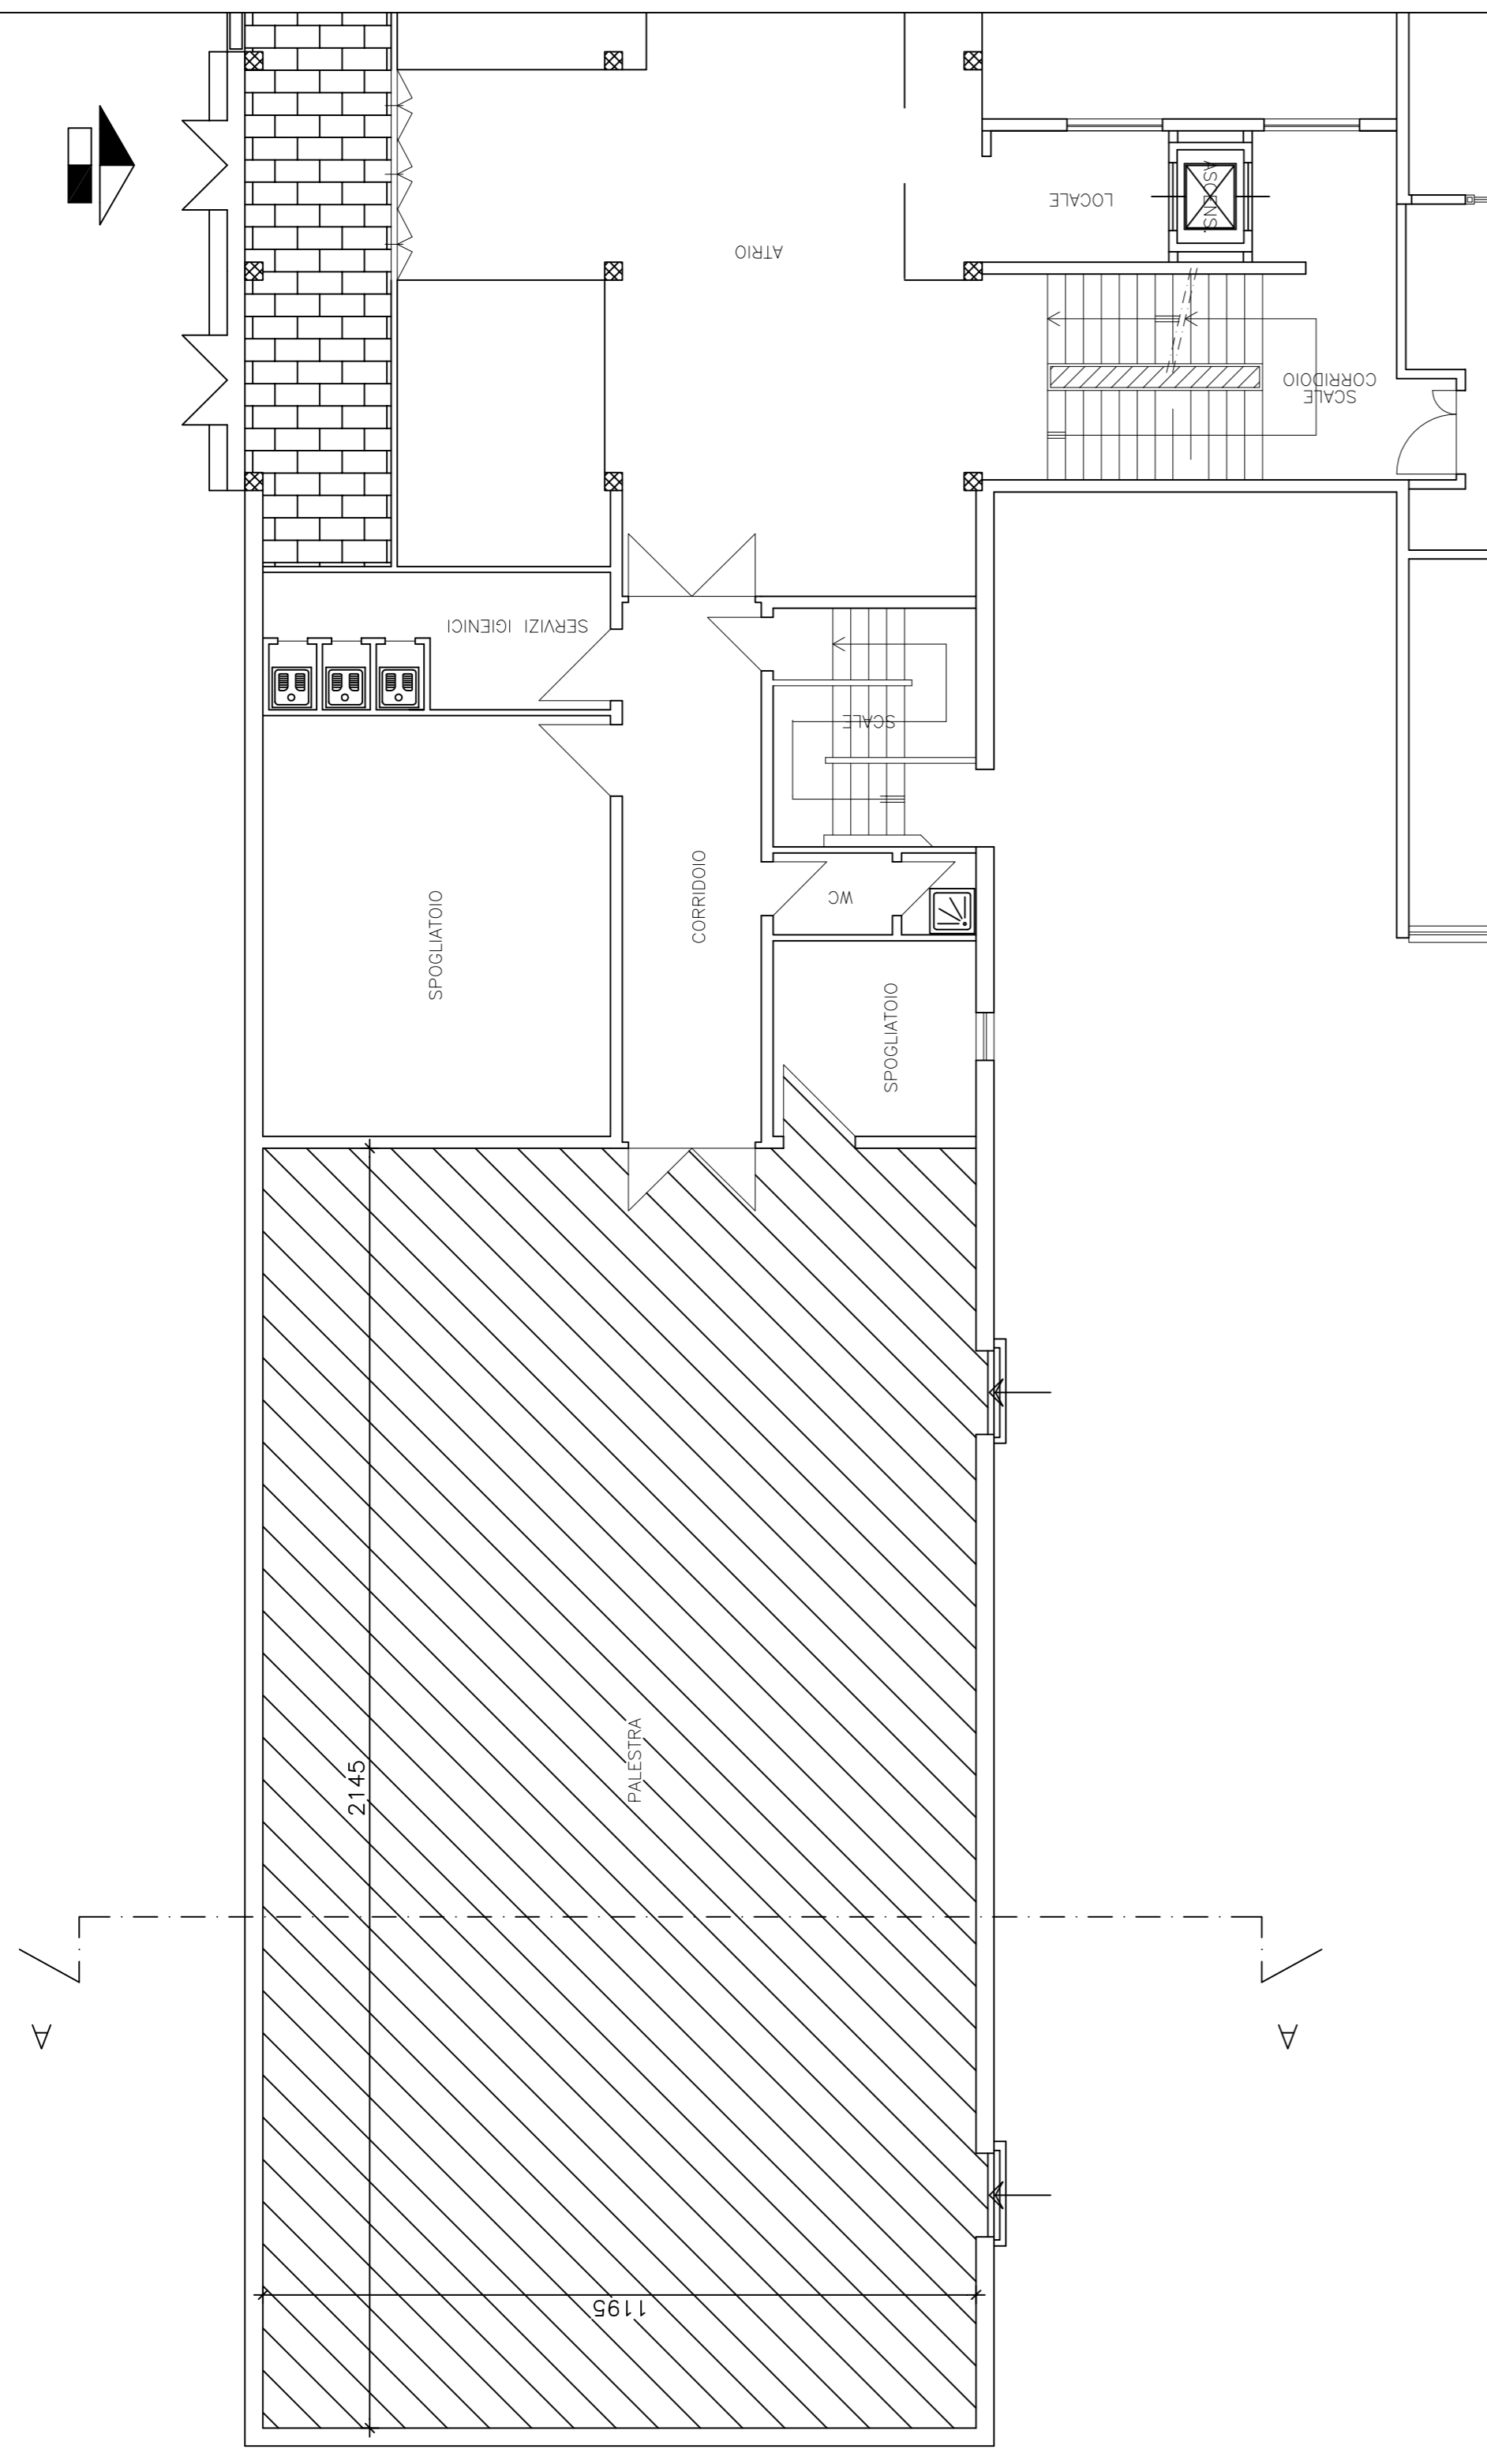

STRALCIO DI PLANIMETRIA
scala 1:1000

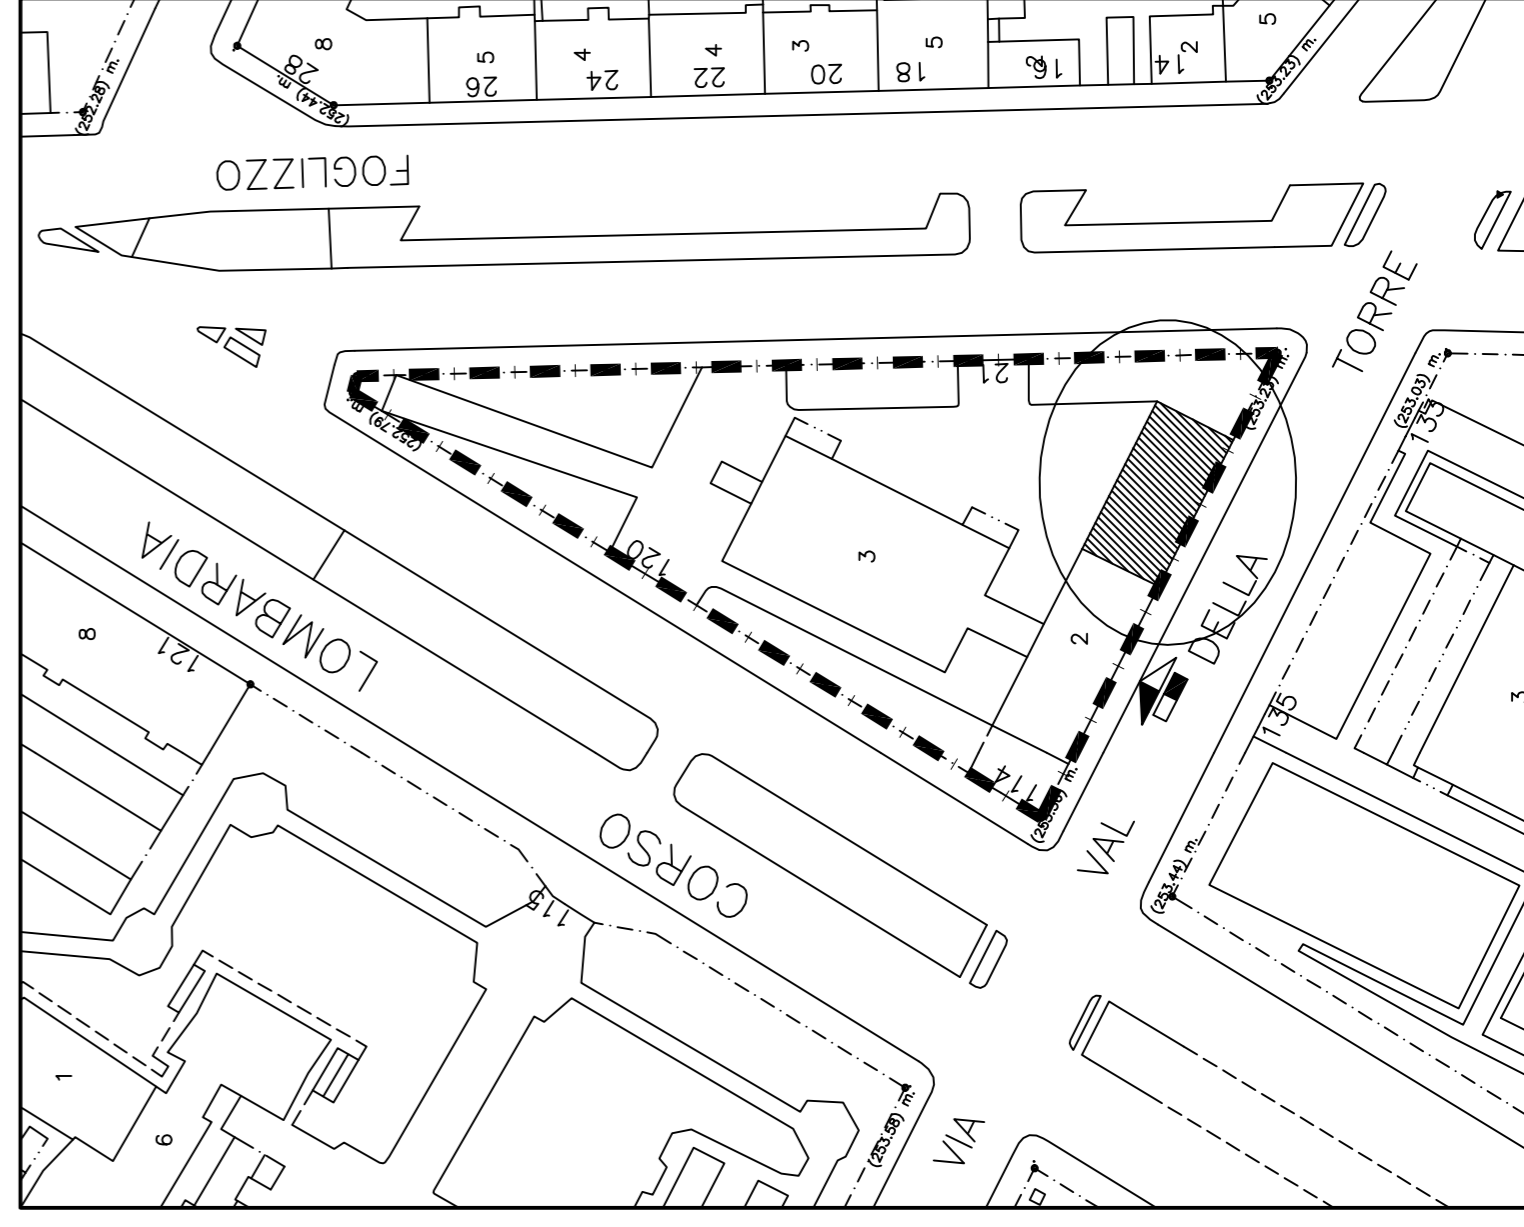

PROSPETTO LATO CORTILE INTERNO Scala 1:100

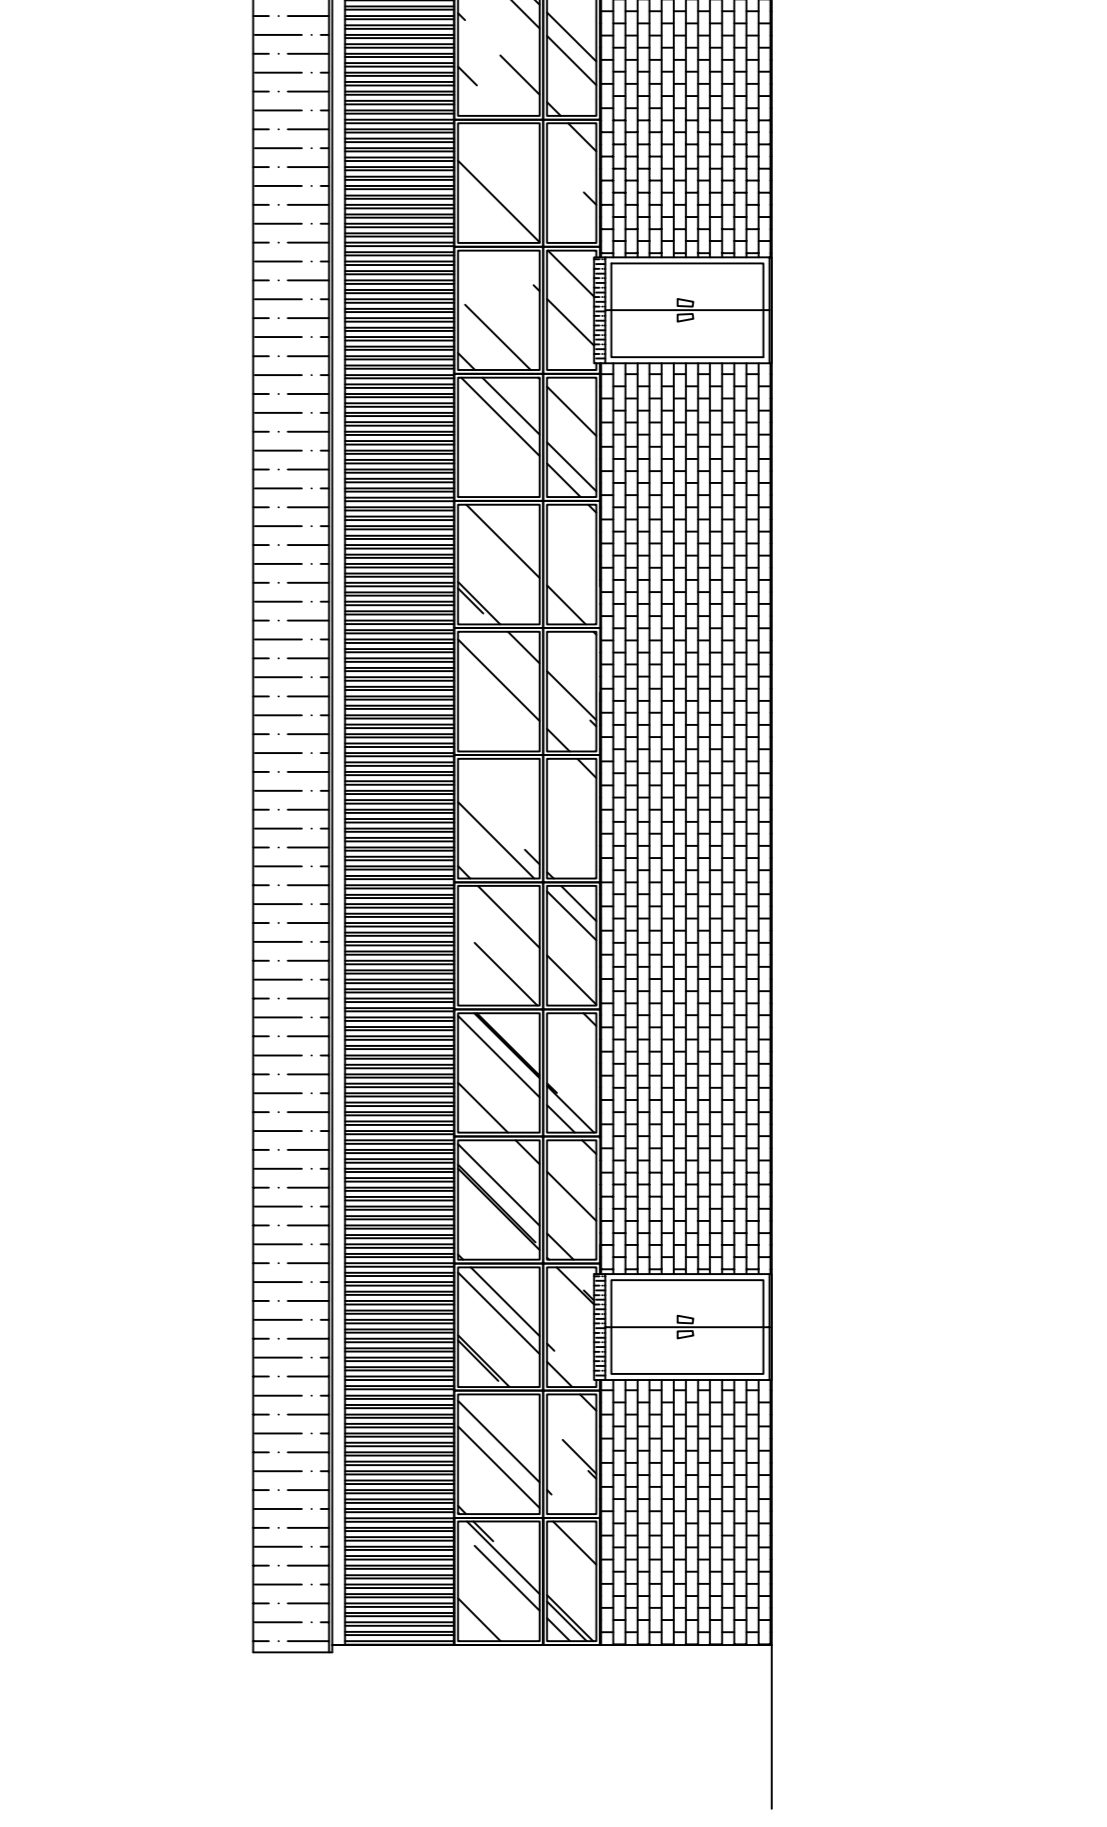

SEZIONE A-A Scala 1:100

