


PIANTA PIANO TERRENO
 STATO ATTUALE
 Scala 1:200
 Area intervento

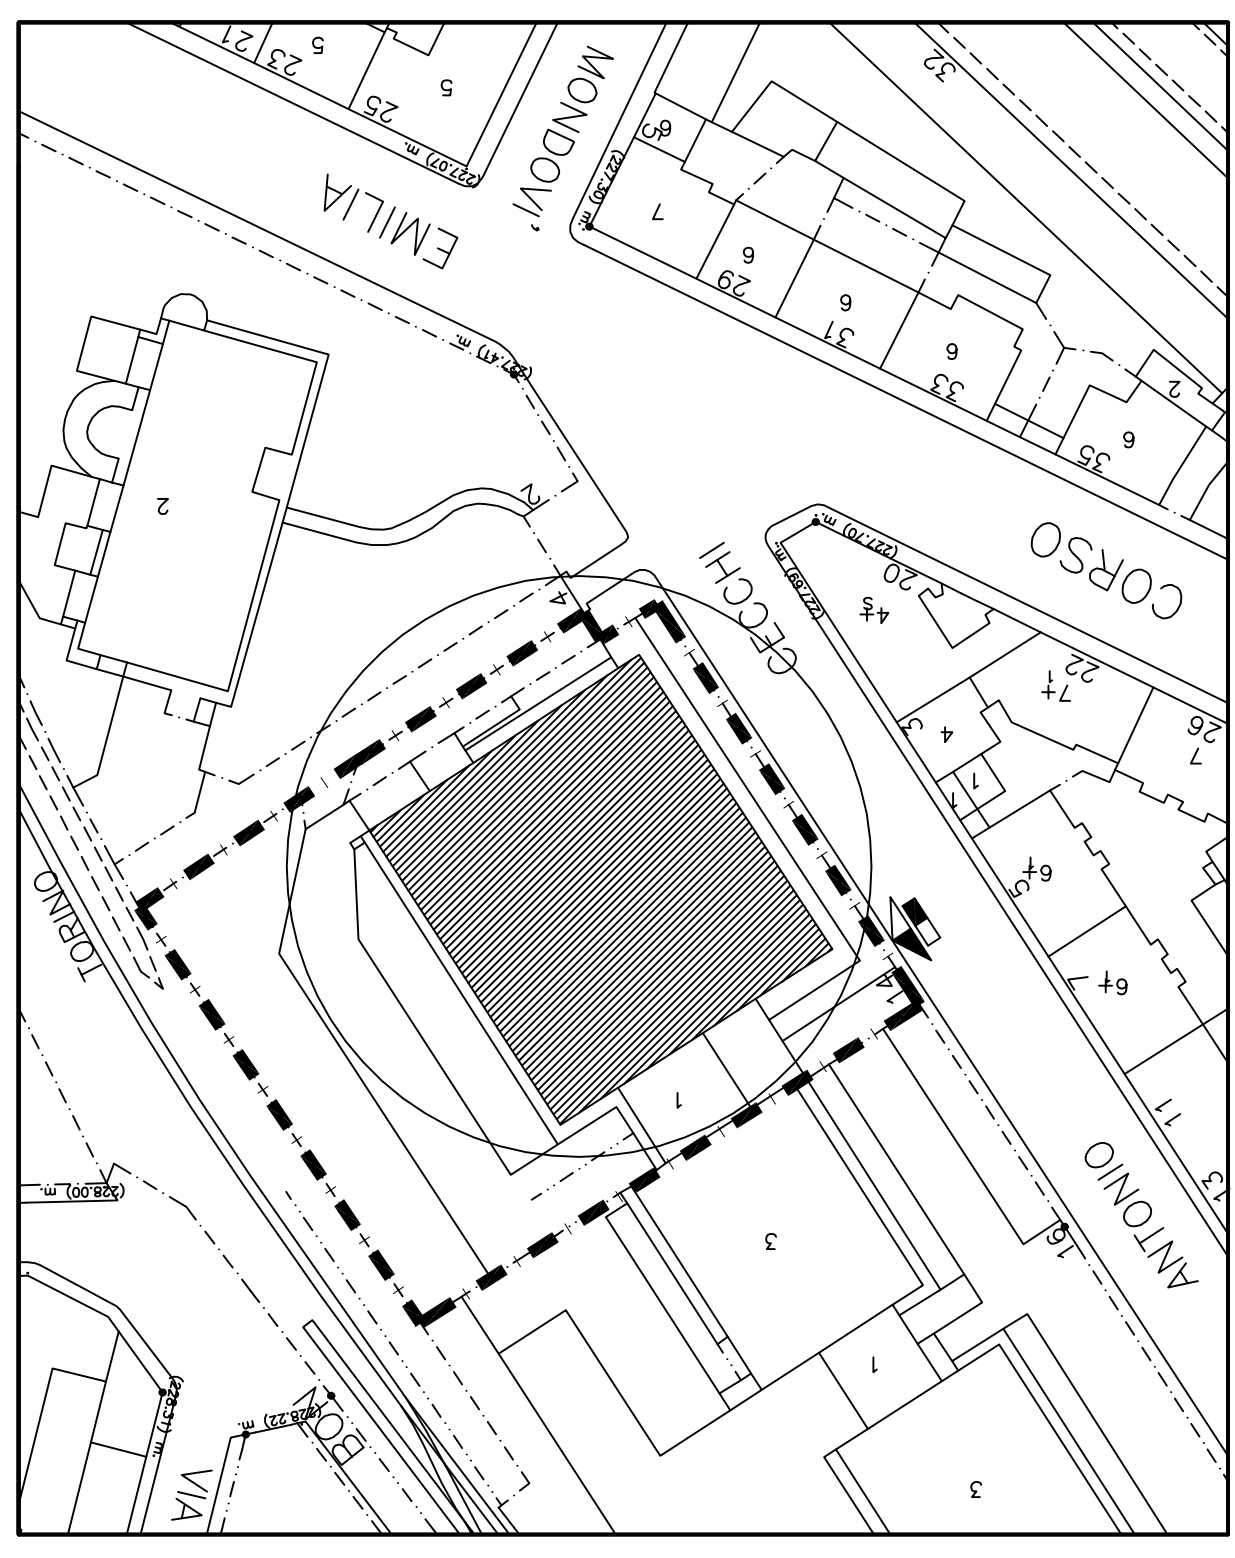

STRALCIO DI PLANIMETRIA
 scala 1:1000

5			
4			
3			
2			
1			
0	AGGIORNAMENTO	Sett. 2015	Rocca Arch. Tiziana
REV	MODIFICHE	DATA	DISEGNATORE
OGGETTO STATO ATTUALE PLANIMETRIA SCALA VARIE RIFERIMENTO FBL00003 1=10 NOME-FILE Scala Piat			

PROGETTO ESECUTIVO

CIRCOSCRIZIONE 7
LAVORI DI MANUTENZIONE STRAORDINARIA
IMPIANTO SPORTIVI CIRCOSCRIZIONALI - ANNO 2015
 Palestra "Cecchi" - Via Antonio Cecchi 14

Il progettista:
 Ing. Dario BERNOCCHI

Il collaboratore:
 Arch. Tiziana ROCCA

Il Responsabile del Procedimento
 e Dirigente del Servizio
 Ing. Claudio BELTRAMINO

CITTA' DI TORINO

DIREZIONE EDIFICI MUNICIPALI, PATRIMONIO E VERDE

SERVIZIO GESTIONE AUTOMEZZI

MAGAZZINI ED AUTORMESSE