

CITTA' DI TORINO

DIREZIONE EDIFICI MUNICIPALI, PATRIMONIO E VERDE

SERVIZIO GESTIONE AUTOMEZZI
MAGAZZINI ED AUTORIMESSE

CIRCOSCRIZIONE 7

LAVORI DI MANUTENZIONE STRAORDINARIA
IMPIANTO SPORTIVI CIRCOSCRIZIONALI - ANNO 2015
Palestra "Cecchi" - Via Antonio Cecchi 14

Il progettista:
Ing. Dario BERNOCCO

Il collaboratore:
Arch. Tiziana ROCCA


Il Responsabile del Procedimento
e Dirigente del Servizio
Ing. Claudio BELTRAMINO

PROGETTO ESECUTIVO

OGGETTO
STATO IN PROGETTO
PARTICOLARE E SEZIONE



NOME-FILE Scala Plot
FBLO00031 1=10
RIFERIMENTO
0000
SCALA VARIE

REV	MODIFICHE	DATA	DESIGNATORE
0	AGGIORNAMENTO	Sett. 2015	Rocca Arch. Tiziana
1			
2			
3			
4			
5			

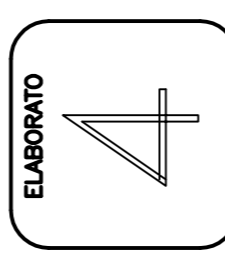

PIANTA PIANO TERRENO
STATO PROGETTO
Scala 1:200

Area intervento

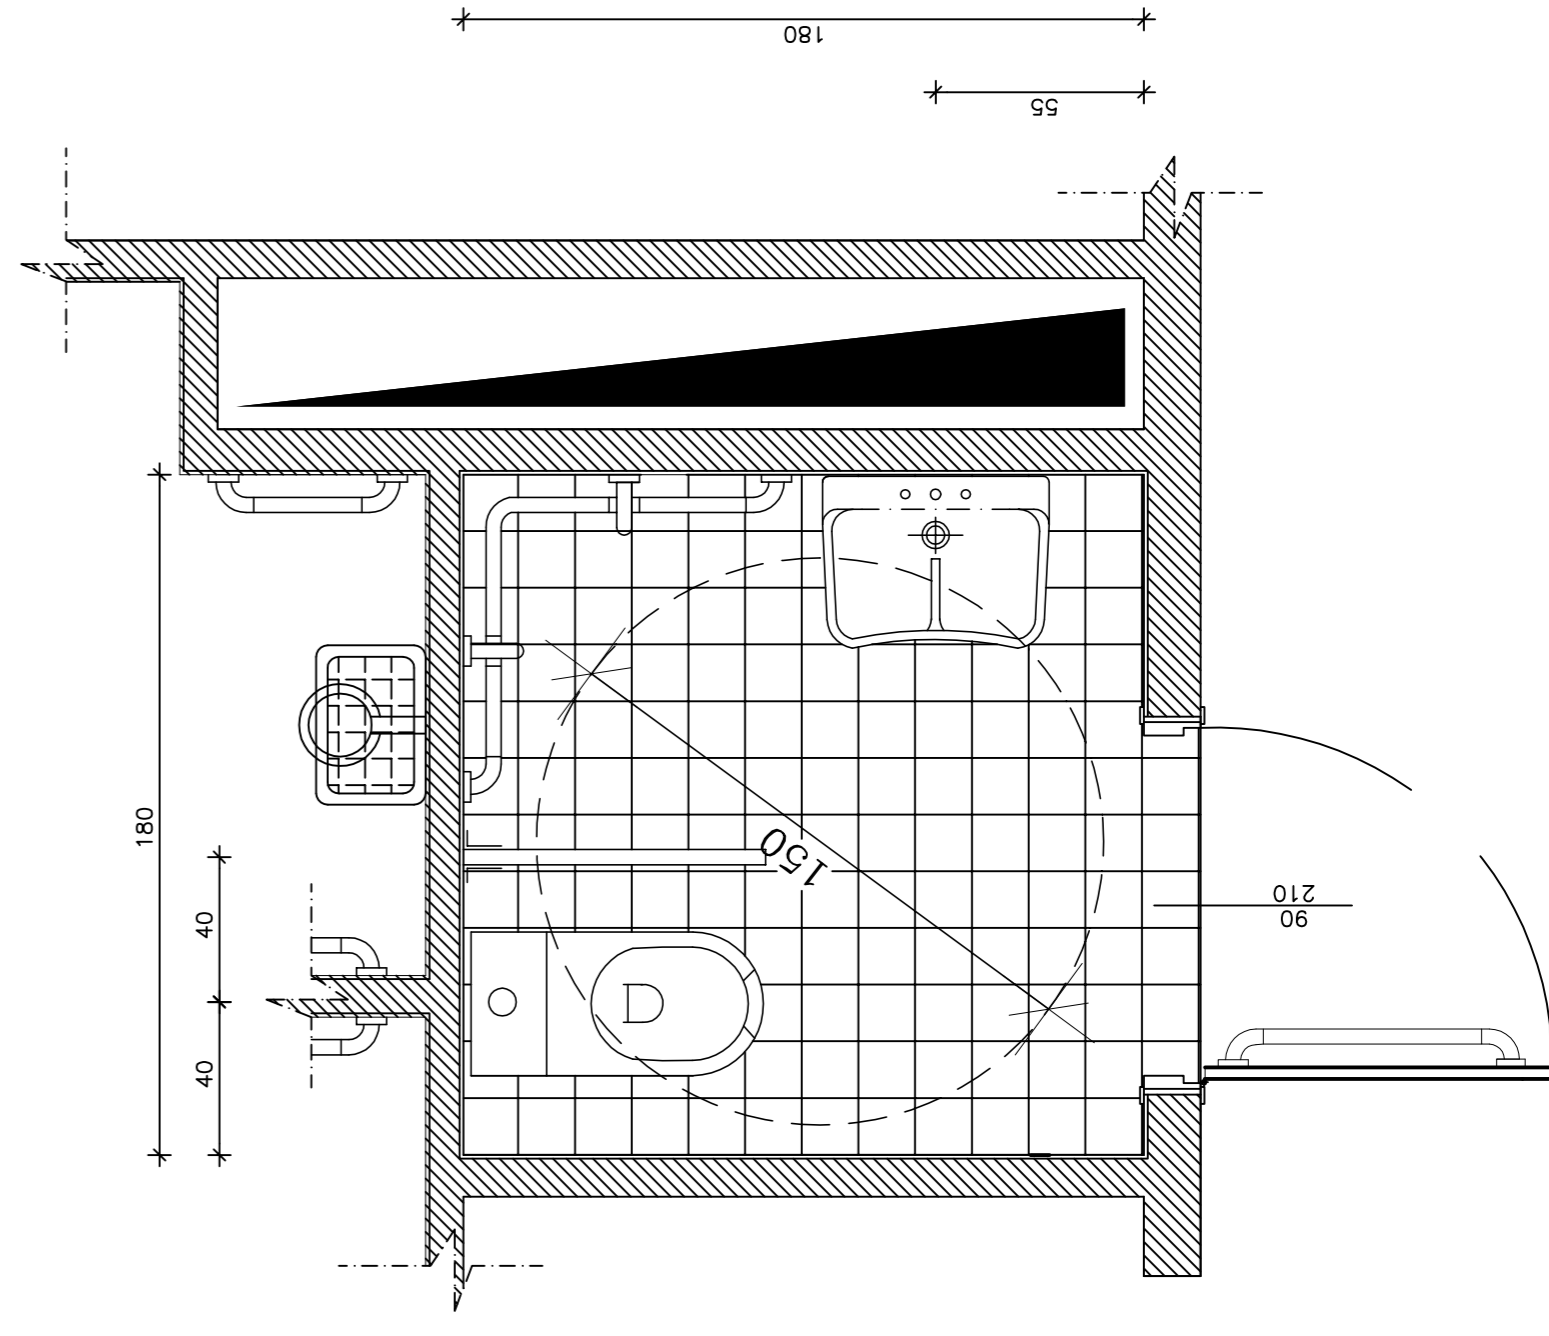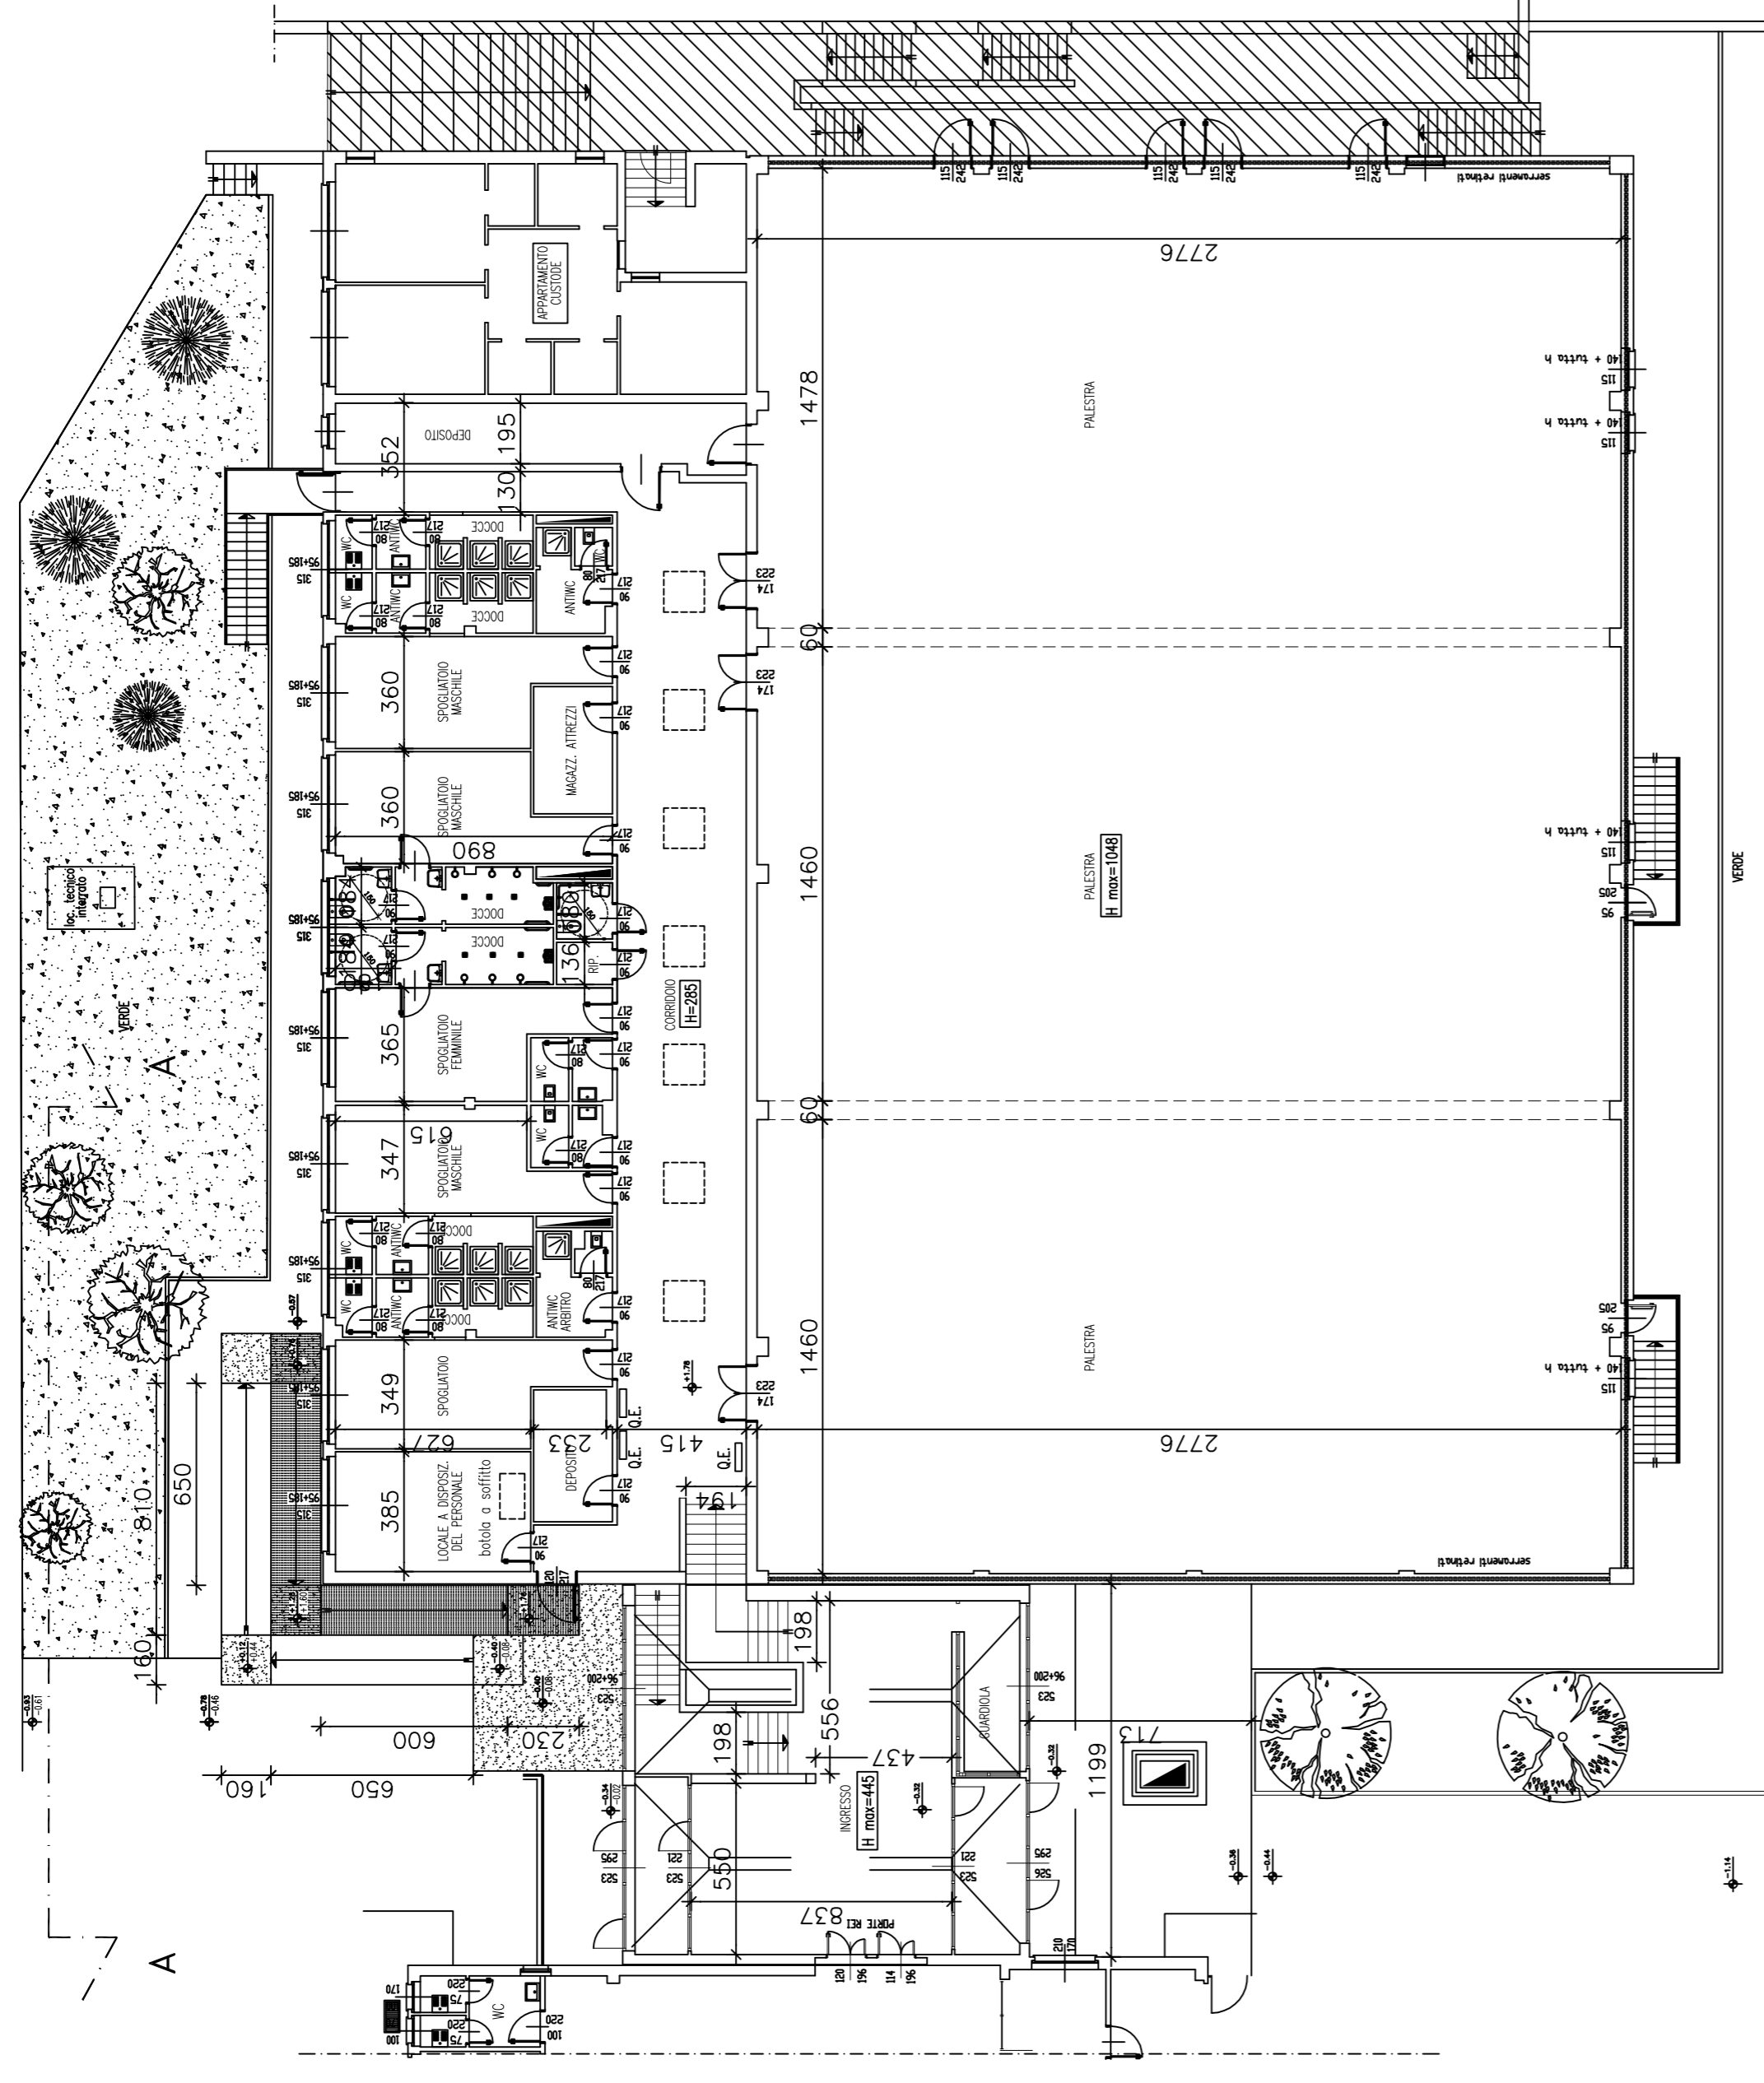

PARTICOLARE W.C. DISABILI
scala 1:20

SEZIONE A-A
Scala 1:100

