



CITTA' DI TORINO

DIREZIONE EDIFICI MUNICIPALI  
PATRIMONIO E VERDE  
SERVIZIO EDIFICI MUNICIPALI

**PROGETTO MANUTENZIONE STRAORDINARIA  
FABBRICATI MUNICIPALI C.1 – C.10  
(Anno 2014)**

Progettisti opere edili :  
- **Scem, Luigi CRIVAZZI**  
- **Ing. Alberto VESPA**

Coordinatore della sicurezza :  
- **Ing. Alberto VESPA**

Collaboratori opere edili :  
- **Scem, Stefano LINO**  
- **Scem, Simone MASSA**

Il Responsabile del Procedimento  
è Dirigente del Settore  
**Arch. Dario SARDI**

**PROGETTO ESECUTIVO**

Forma - Scm - Scemproj - Invernati

OGGETTO  
**C. 9 – VIA RUBINO 45 "Caschino Roccafranca"**


REV	MODIFICHE	DATA	DESCRIZIONE
0	Adattamento settembre 2016		
1			
2			
3			
4			
5			

NOTE-GRE Scale Per  
RIFERIMENTO 1=10  
SCALE 0/000


ELABORATO  
SCALE 1/200

LABORATORIO  
7

STRALCIO DEL P.R.G.C. scala 1:5000

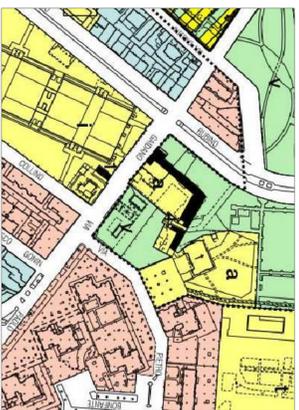


ESTRATTO PLANIMETRICO scala 1:2000

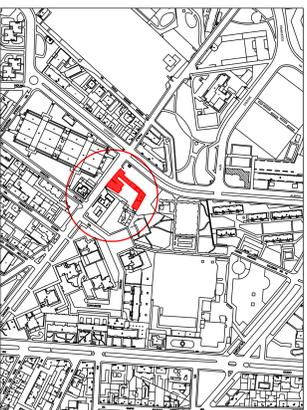


 Fabbricato in oggetto

- INTERVENTI PREVISTI**
- Rimozione vecchio pavimento in legno.
  - Fornitura e posa nuovo pavimento in legno.
  - Revisione servizi igienici
  - Sostituzione inquadri in plastica rete di adduzione

PIANTA PIANO TERRA

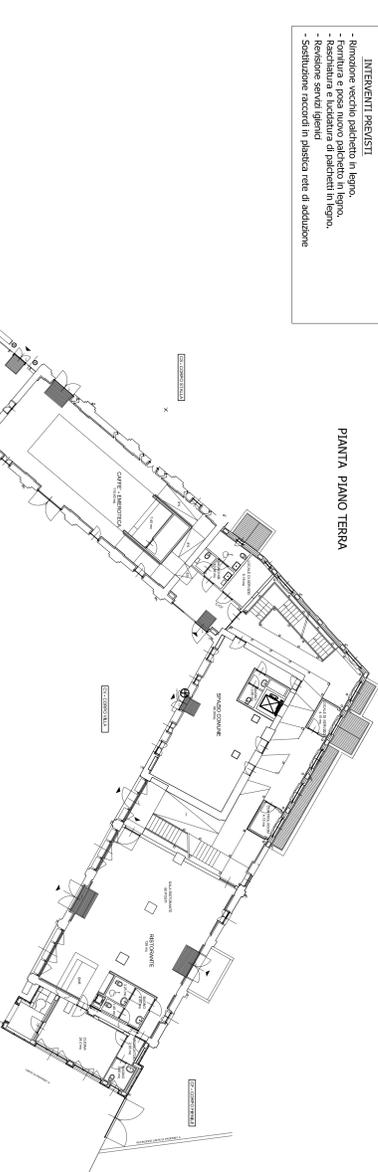

PIANTA 1° PIANO

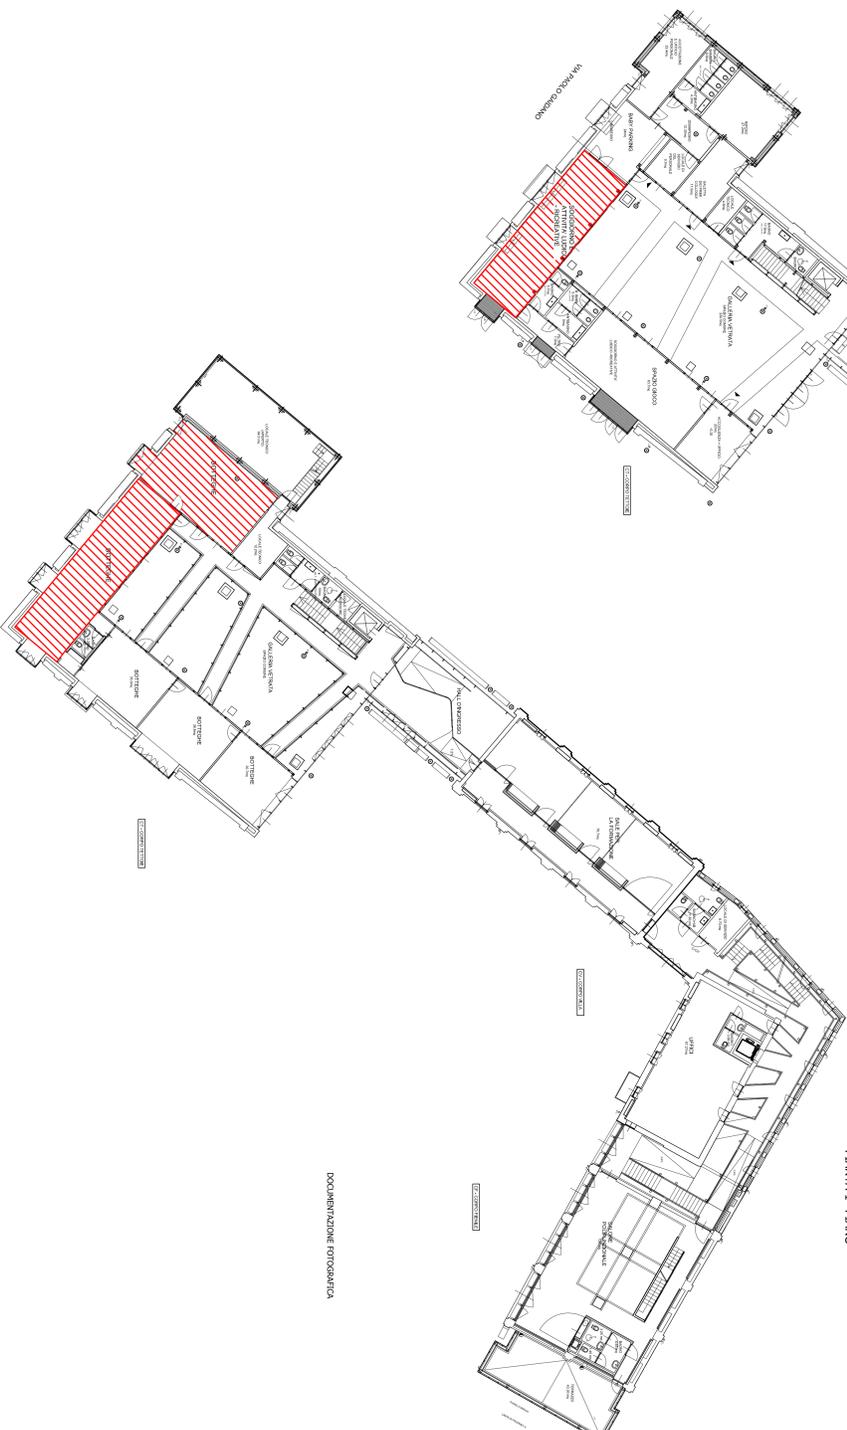

DOCUMENTAZIONE FOTOGRAFICA