



CITTA' DI TORINO

DIREZIONE SERVIZI TECNICI PER L'EDILIZIA PUBBLICA
SERVIZIO EDILIZIA SCOLASTICA

MANTENZIONE PER RECUPERO FUNZIONALE ED ADEGUAMENTO
NORMATIVO PER LA SICUREZZA E IGIENE DEI LUOGHI DI LAVORO
E INTERVENTI INTEGRATIVI C.I.1. - ANNO 2016

SCUOLA SECONDARIA DI PRIMO GRADO "B. CHIARA"

Via Porta n. 6
- CIRCOSCRIZIONE 8 -

SUPPRO ALTERNATIVA DEL R.U.P.
Arch. Susanna ALOVÈ MAROTA

PROGETTISTA DELLA OPERA ARCHITETTONICA
Geom. Alberto CARA

COLLABORATORE PROGETTISTA
Geom. Massimo PERONE
Geom. Massimo MARINO

COORDINATORE PER LA SICUREZZA
IN FASE DI PROGETTAZIONE
Geom. Andrea VACIERA
RESPONSABILE TECNICO DEL PROCEDIMENTO
E DIRETTORE DEL SERVIZIO
Arch. Isabella QUINIO

PROGETTO ESECUTIVO

OGGETTO
PIANTE PIANI SUPERIORI


PIANTE PIANI SUPERIORI

SCALA
1:100


REV.	MODIFICHE	DATA	OSERAZIONE
0		2016	
1			
2			
3			
4			
5			

1c


PIANTA PIANO PRIMO
SCALA: 1:100

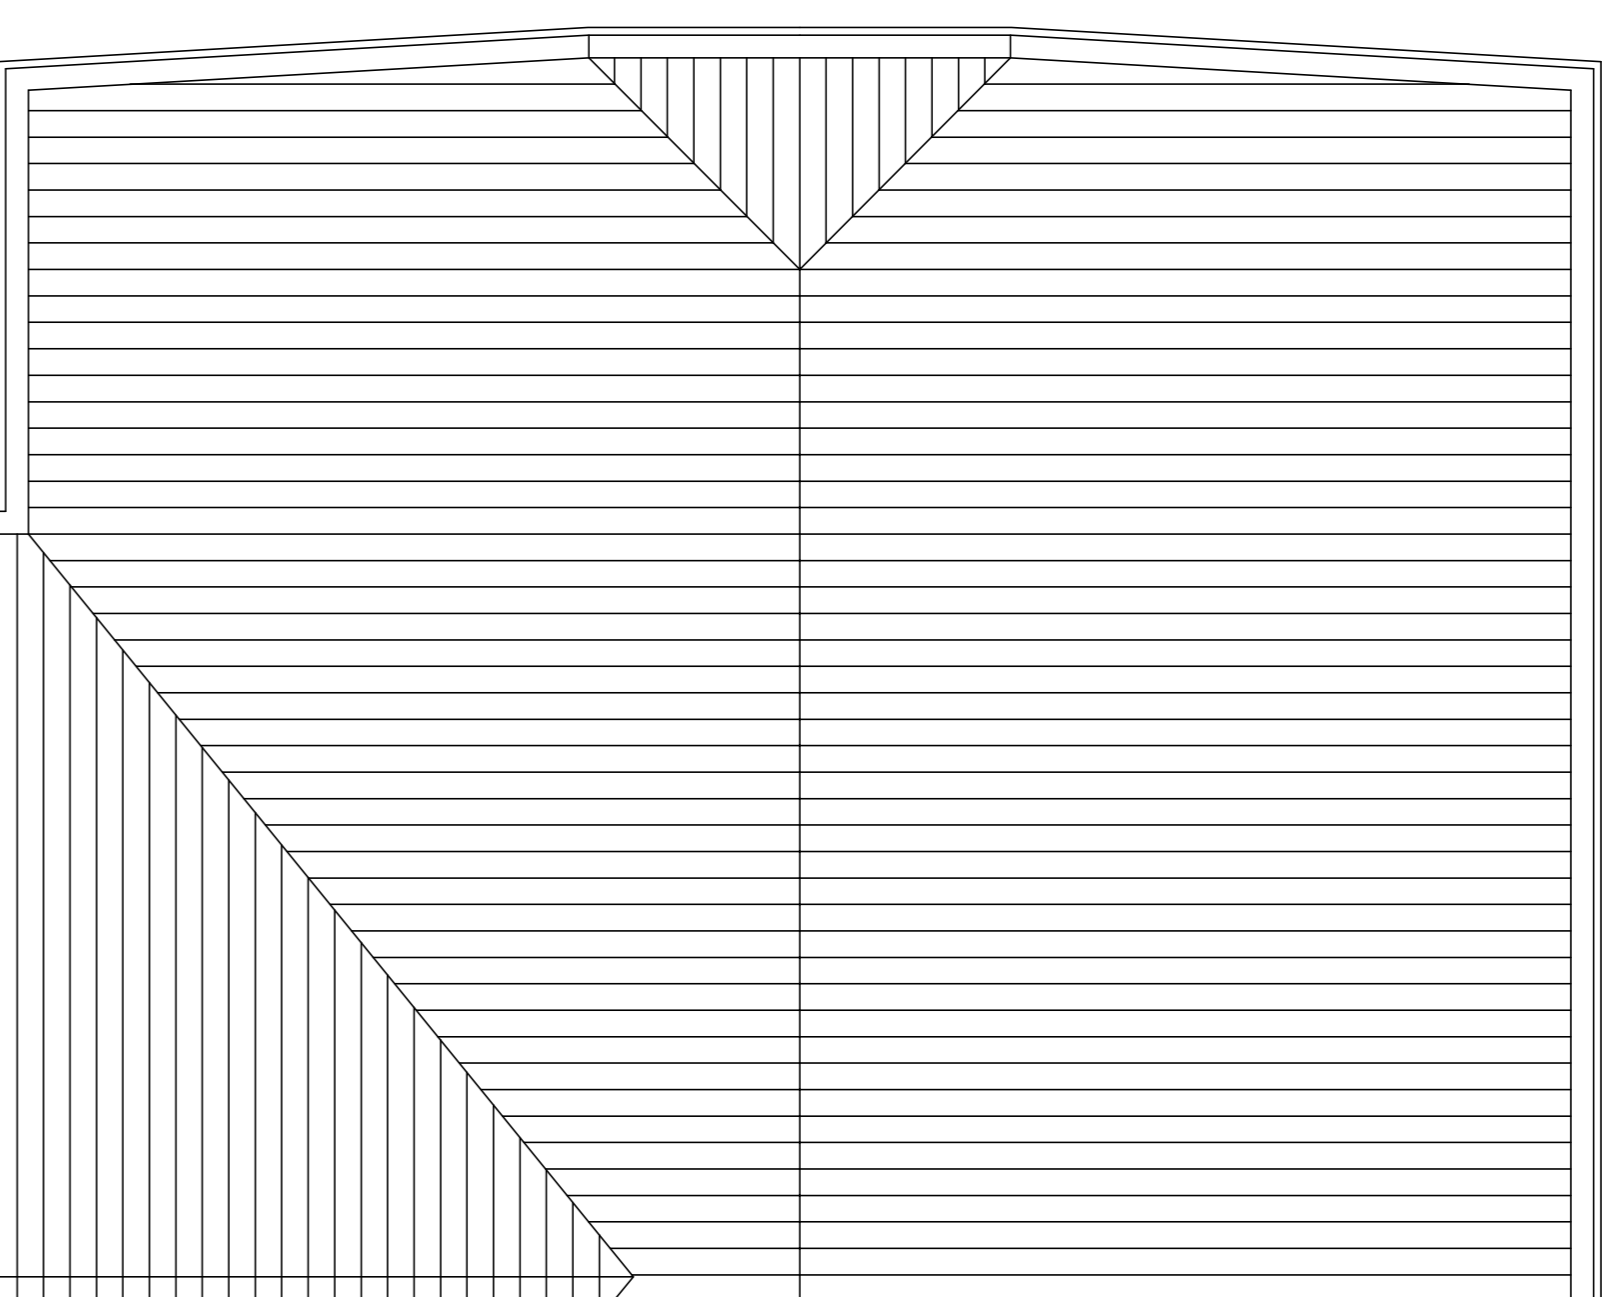


PIANTA PIANO SECONDO
SCALA: 1:100

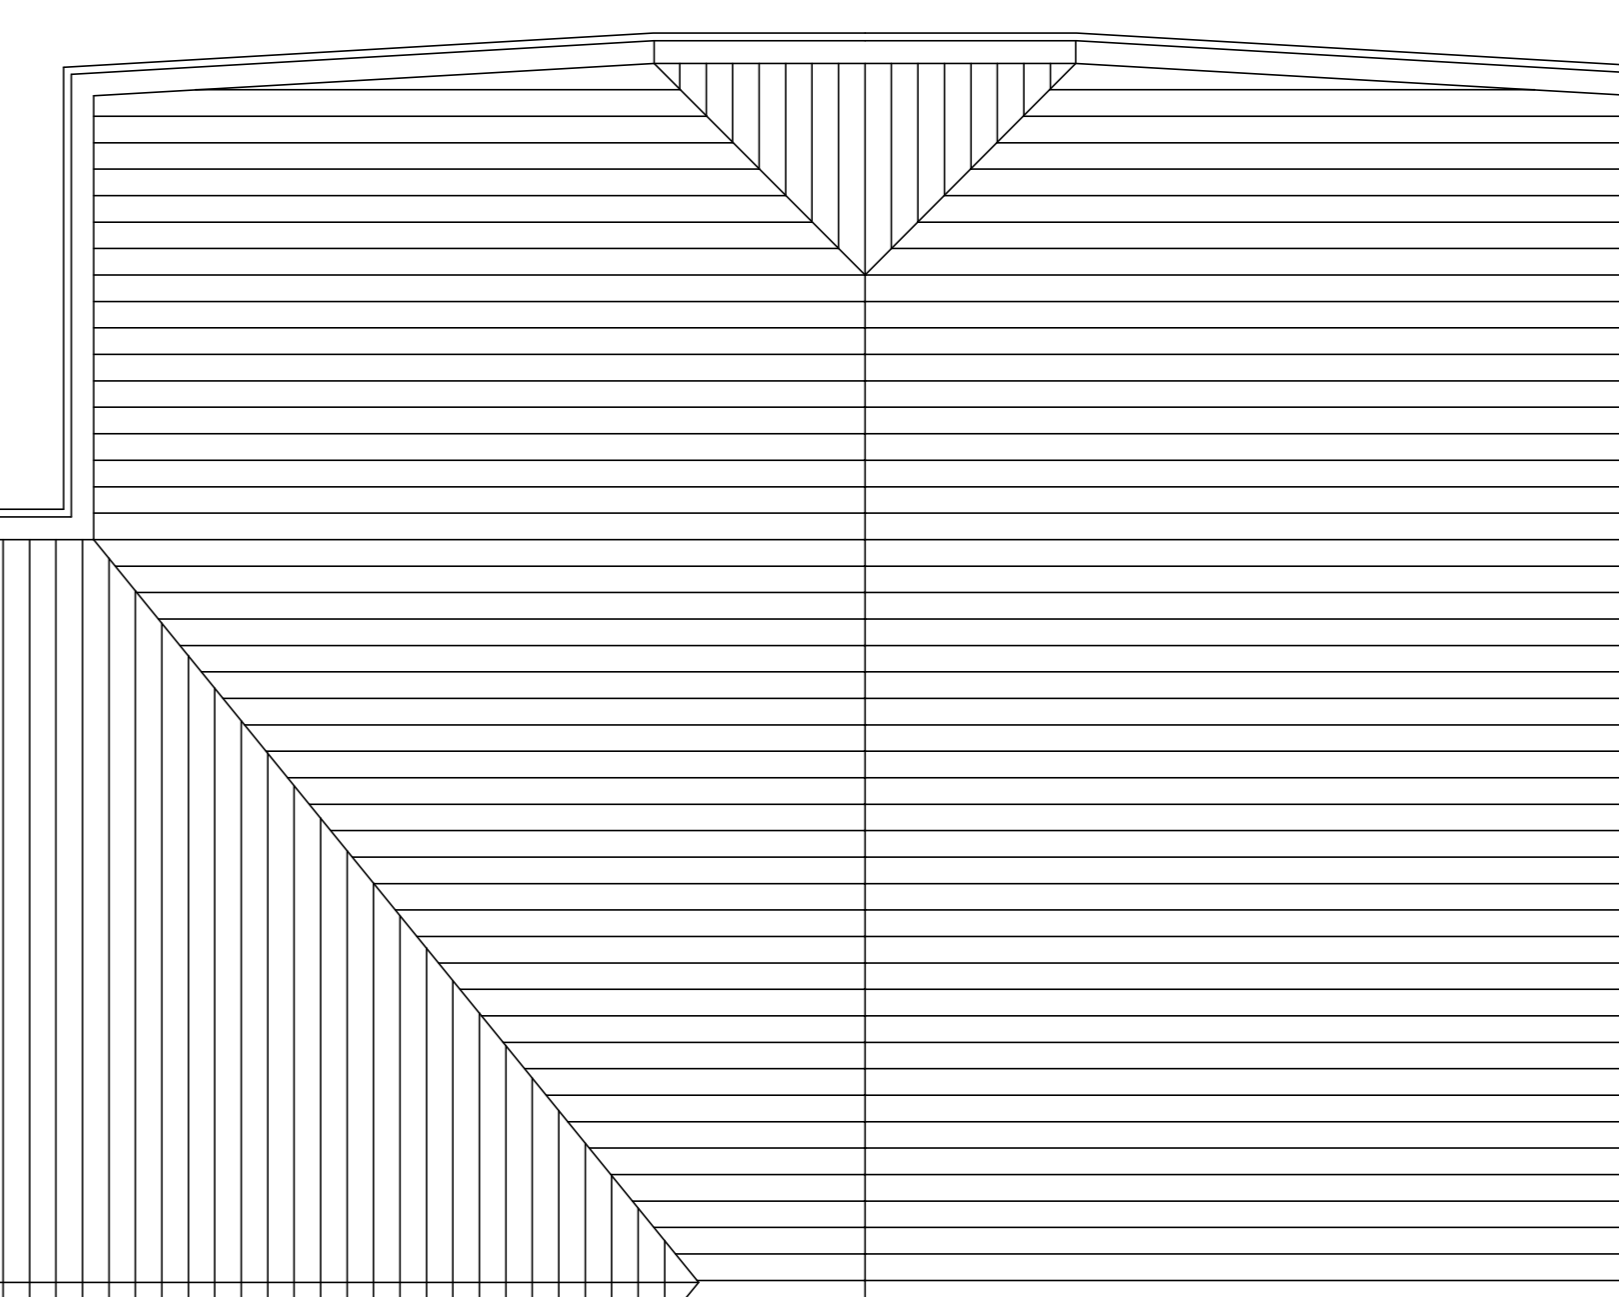

PIANTA PIANO TERZO
SCALA: 1:100

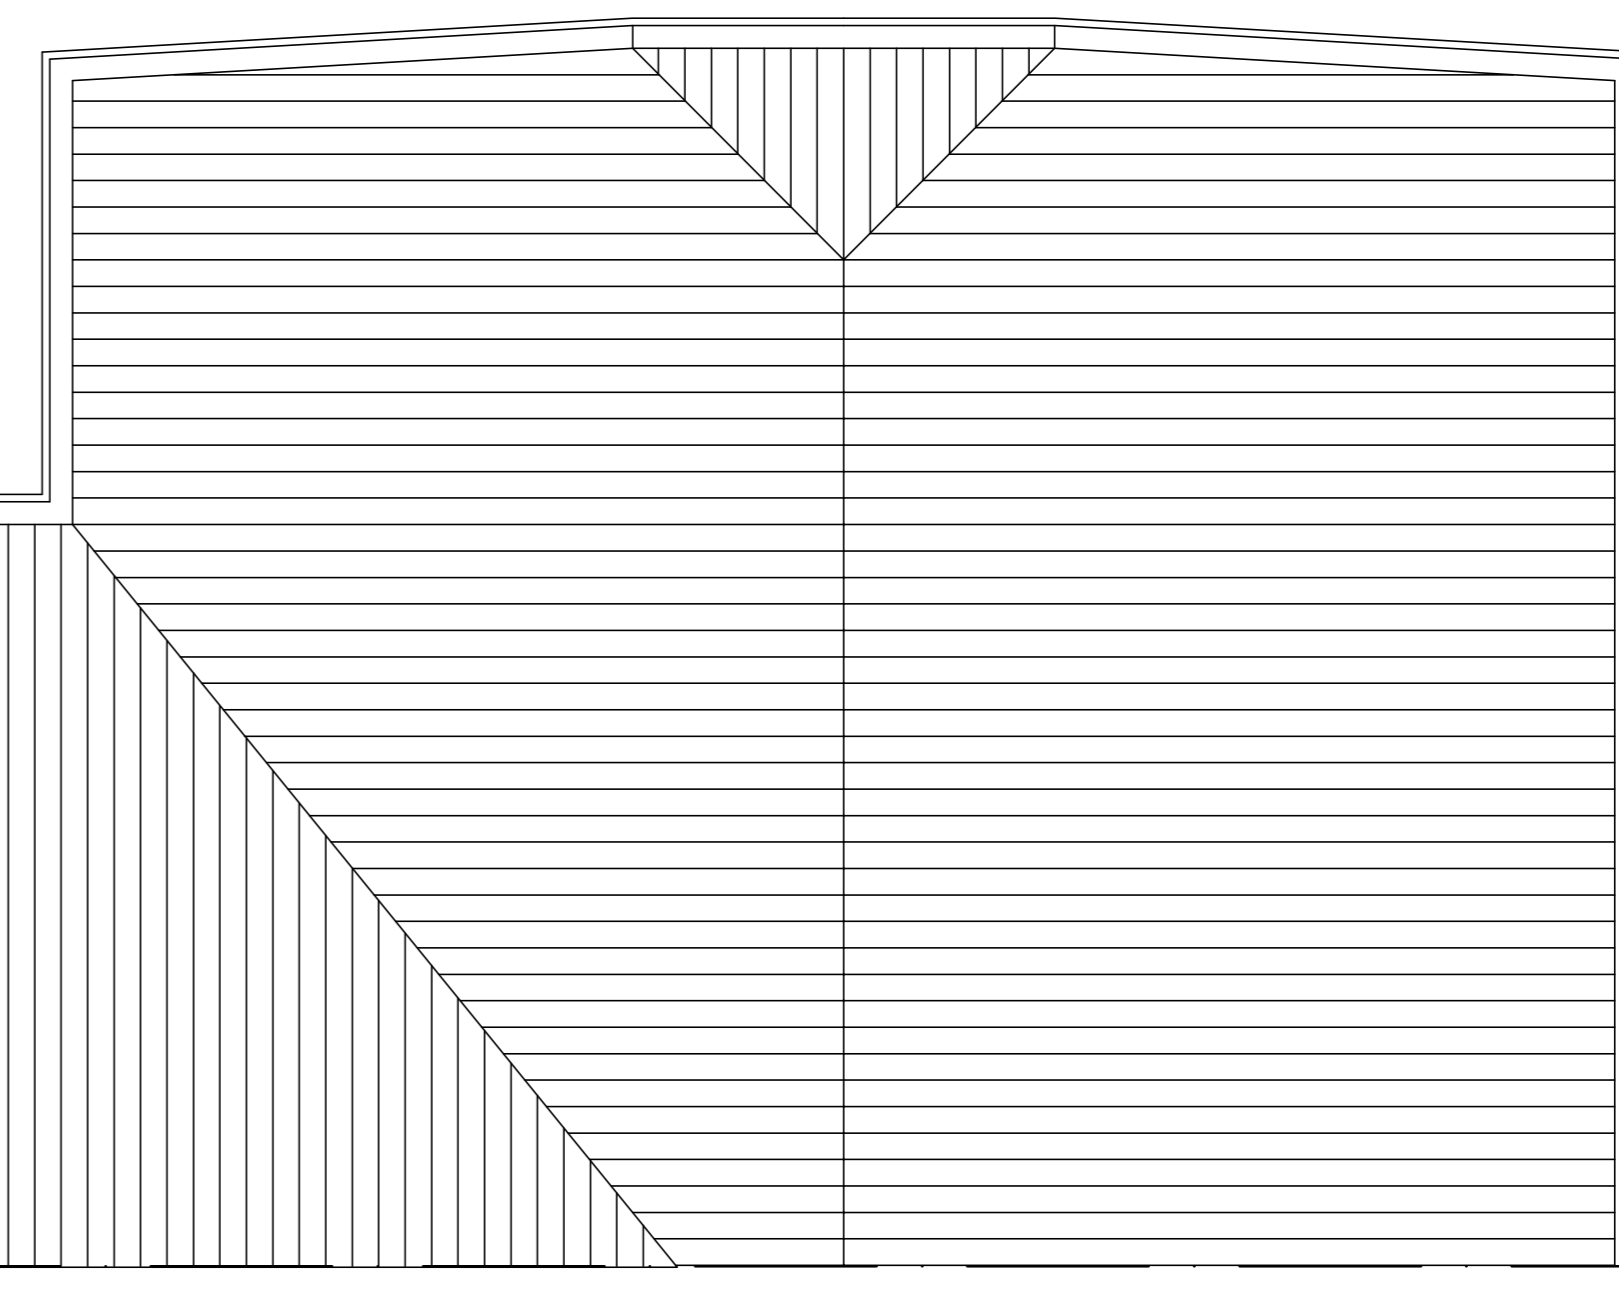


PIANTA PIANO QUARTO
SCALA: 1:100

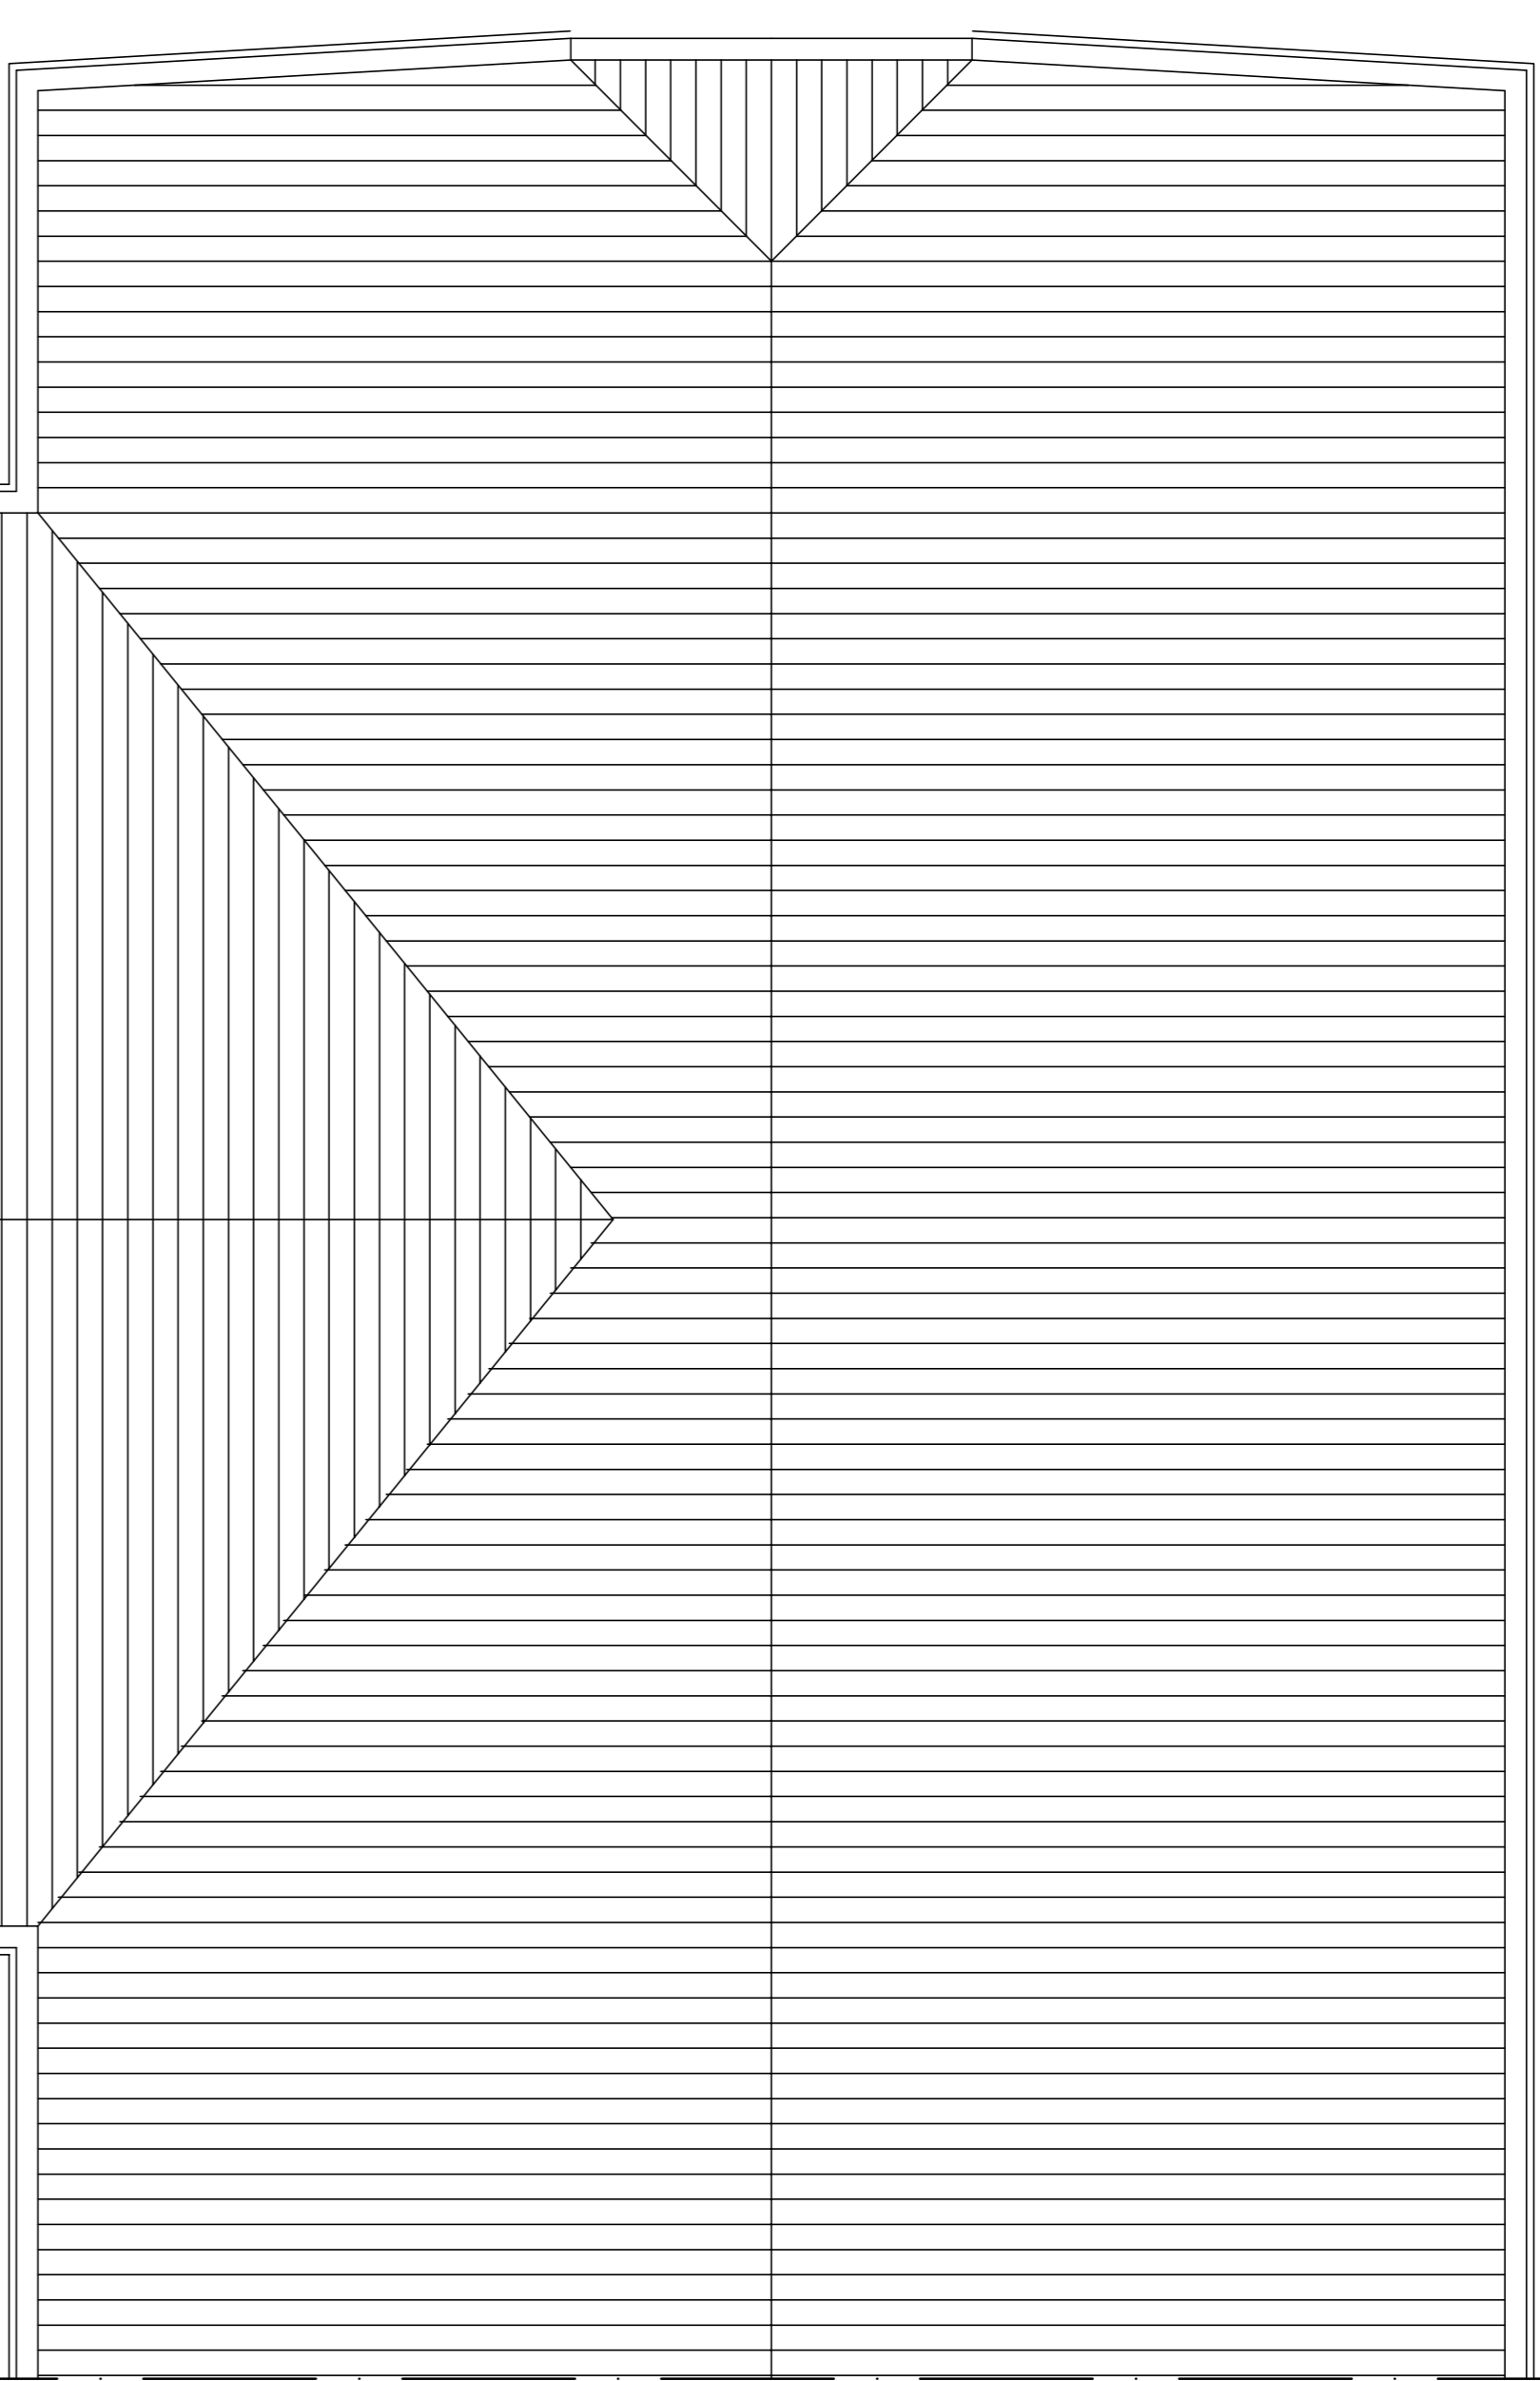


PER LA TIPOLOGIA PORTE
VEDASI ELABORATO 1d
ABACO PORTE


REALIZZAZIONE SPAZIO CALMO

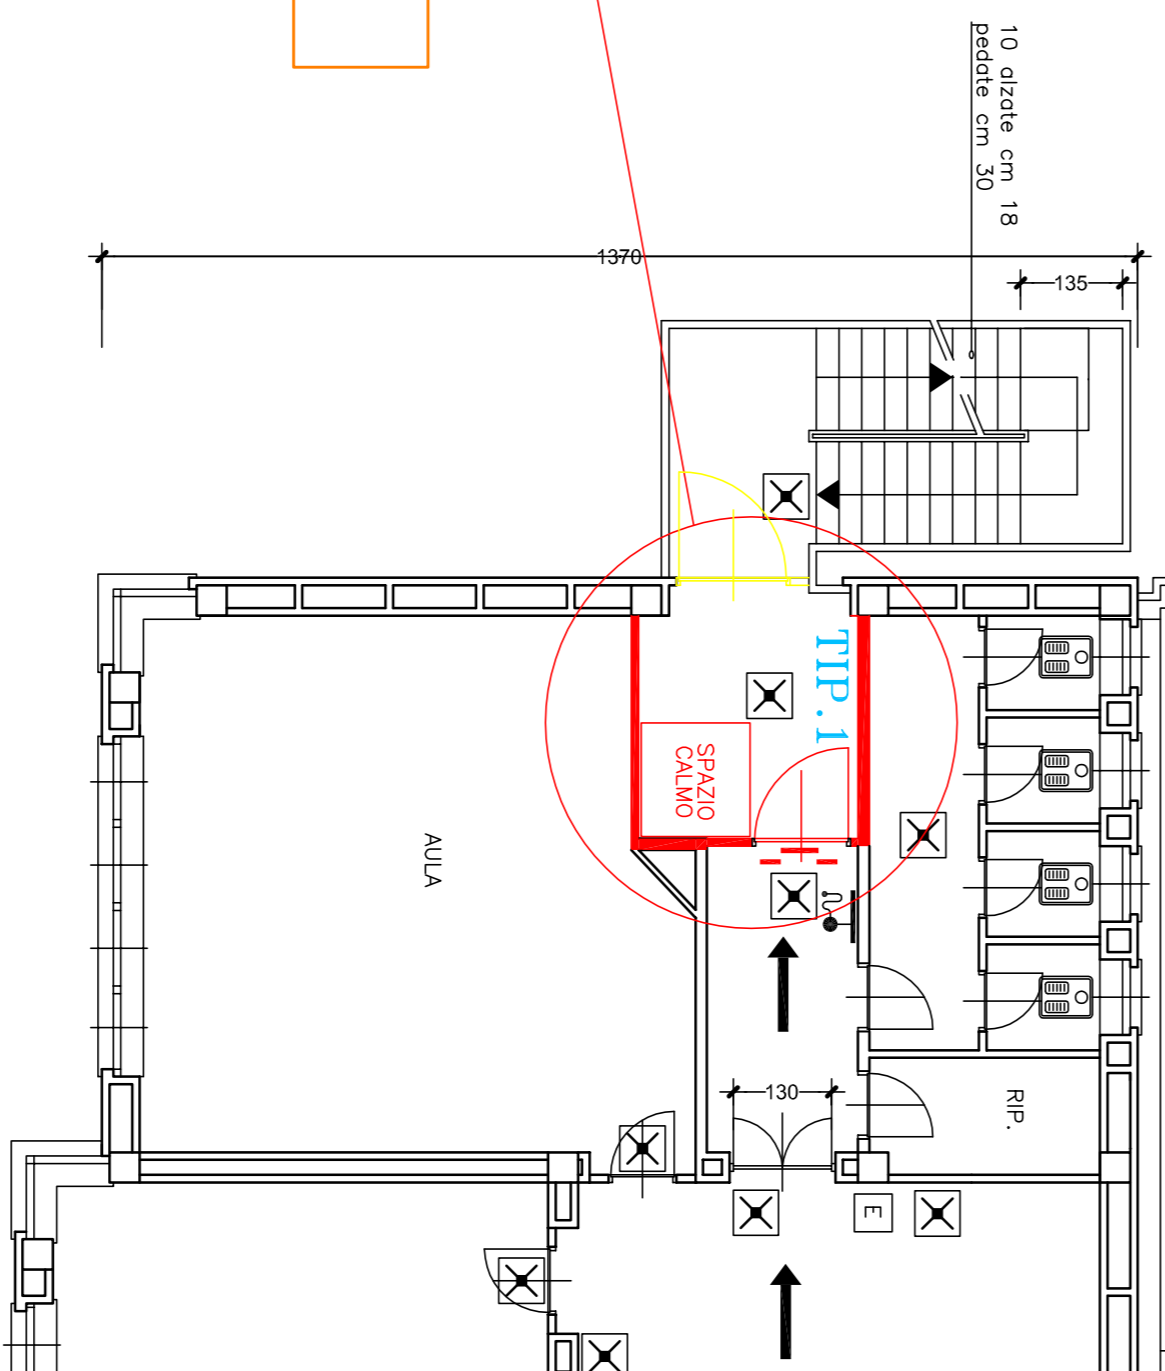

REALIZZAZIONE SPAZIO CALMO

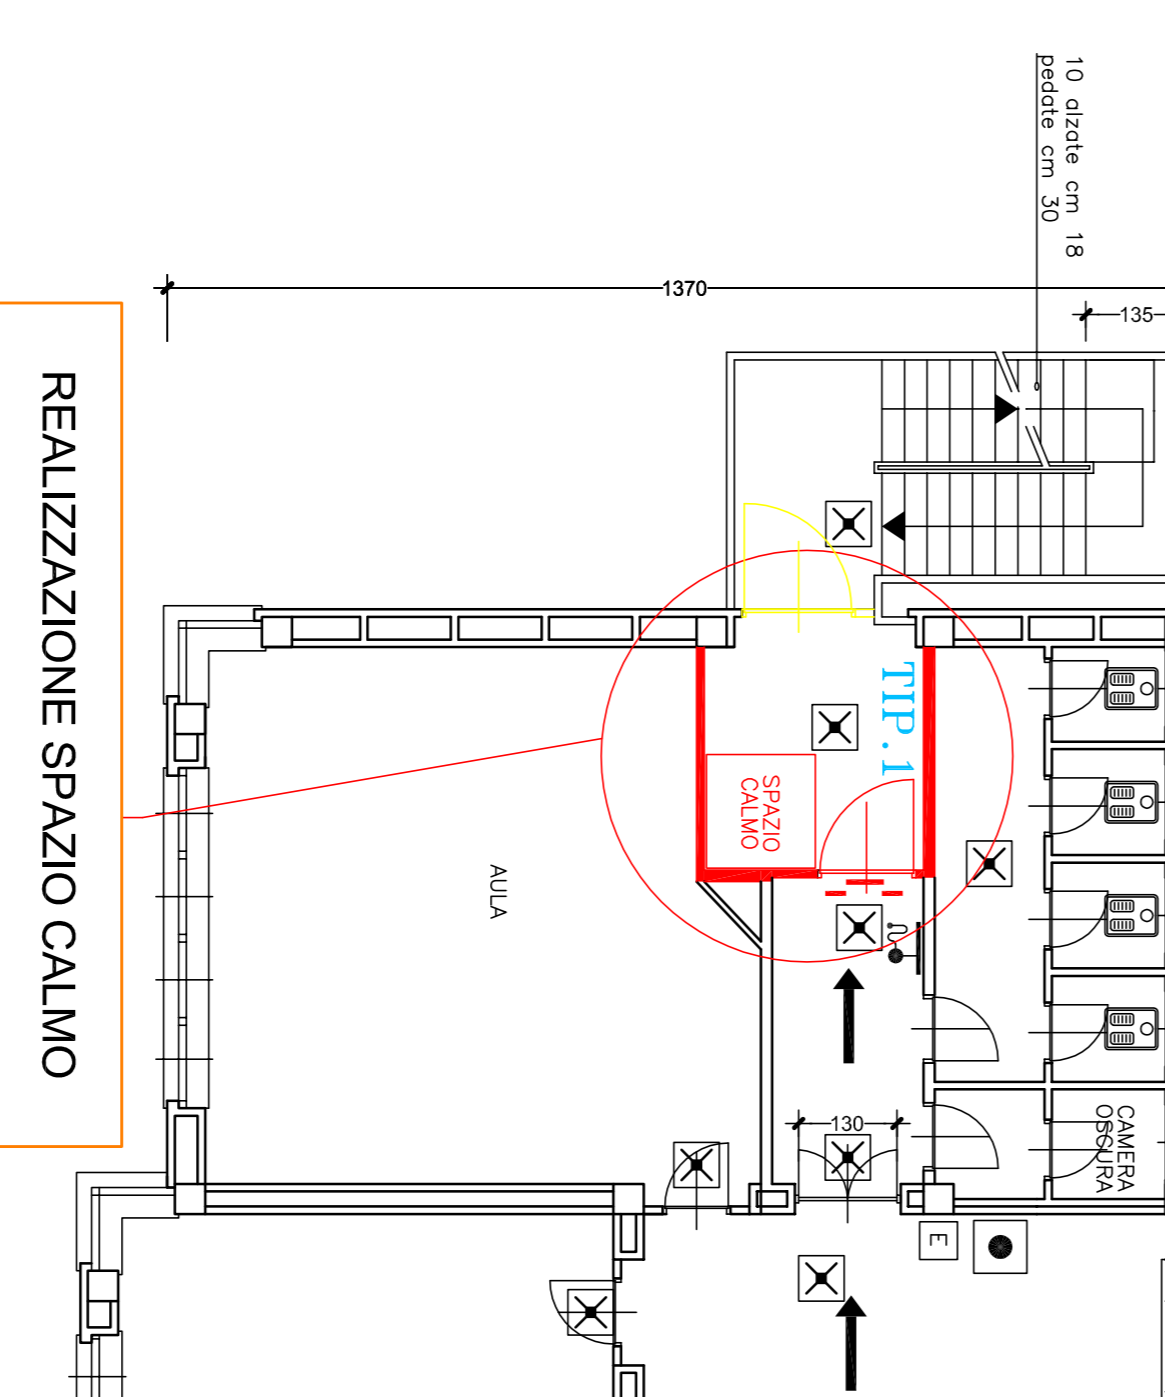


REALIZZAZIONE SPAZIO CALMO

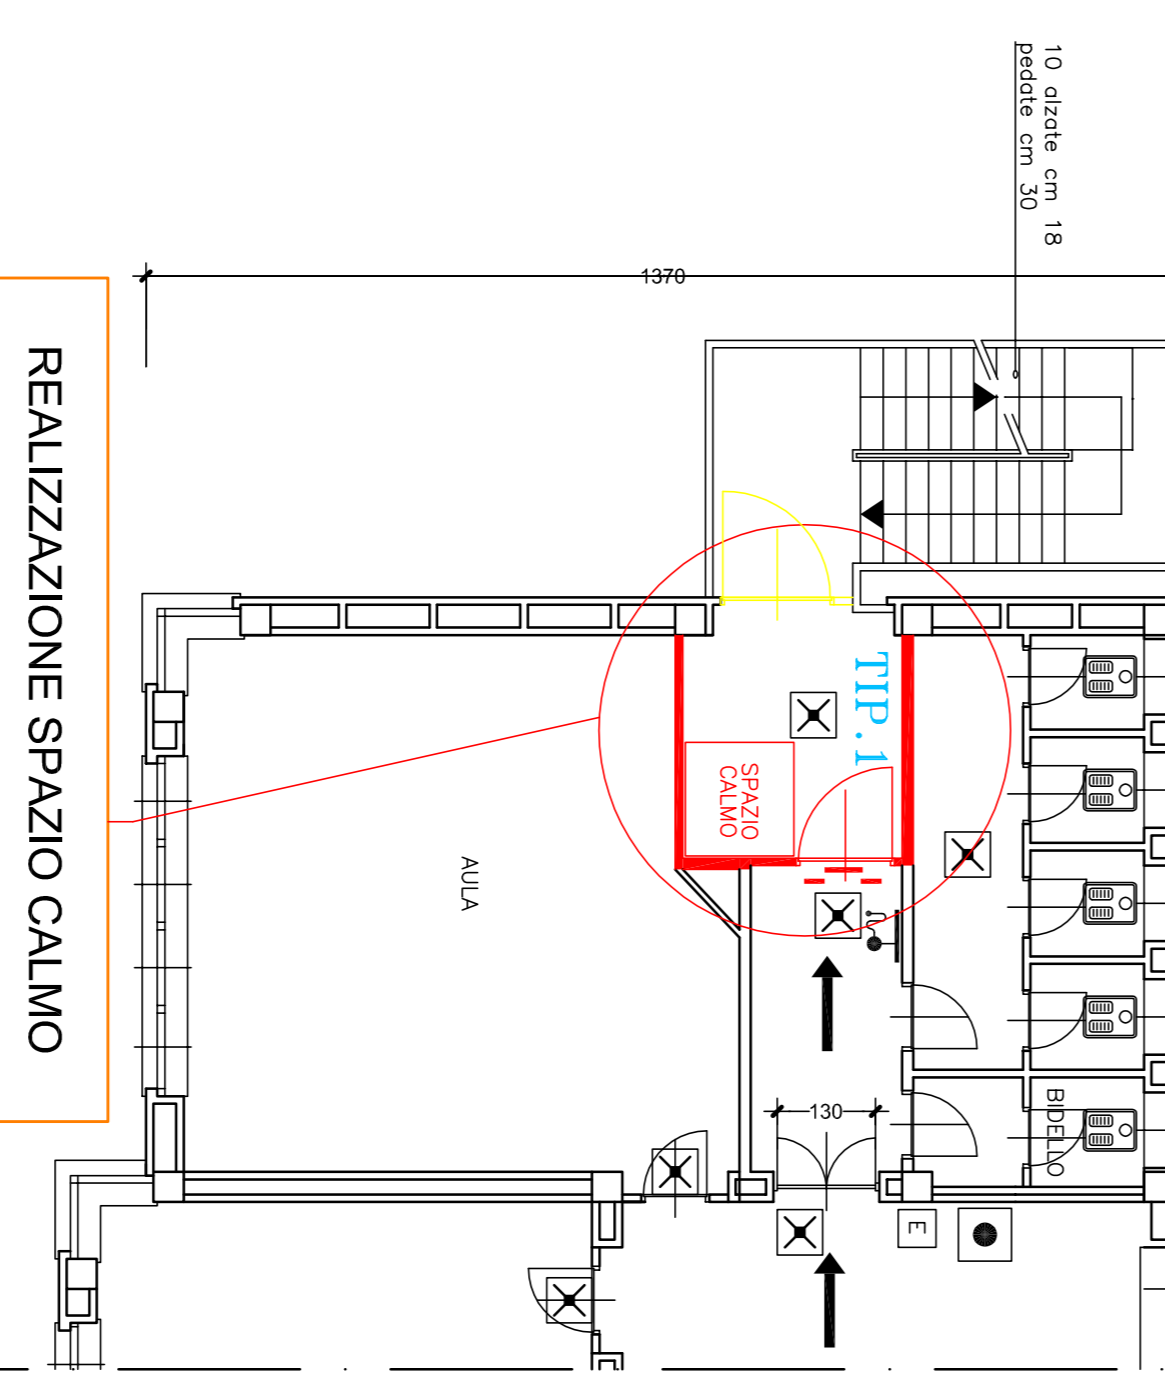

RIALZO PANEROTTOLO
E MANCORRENTI


REALIZZAZIONE SPAZIO CALMO
CON RIMOZIONE E NUOVA POSA
DI LAVABO A CANALE ESISTENTE

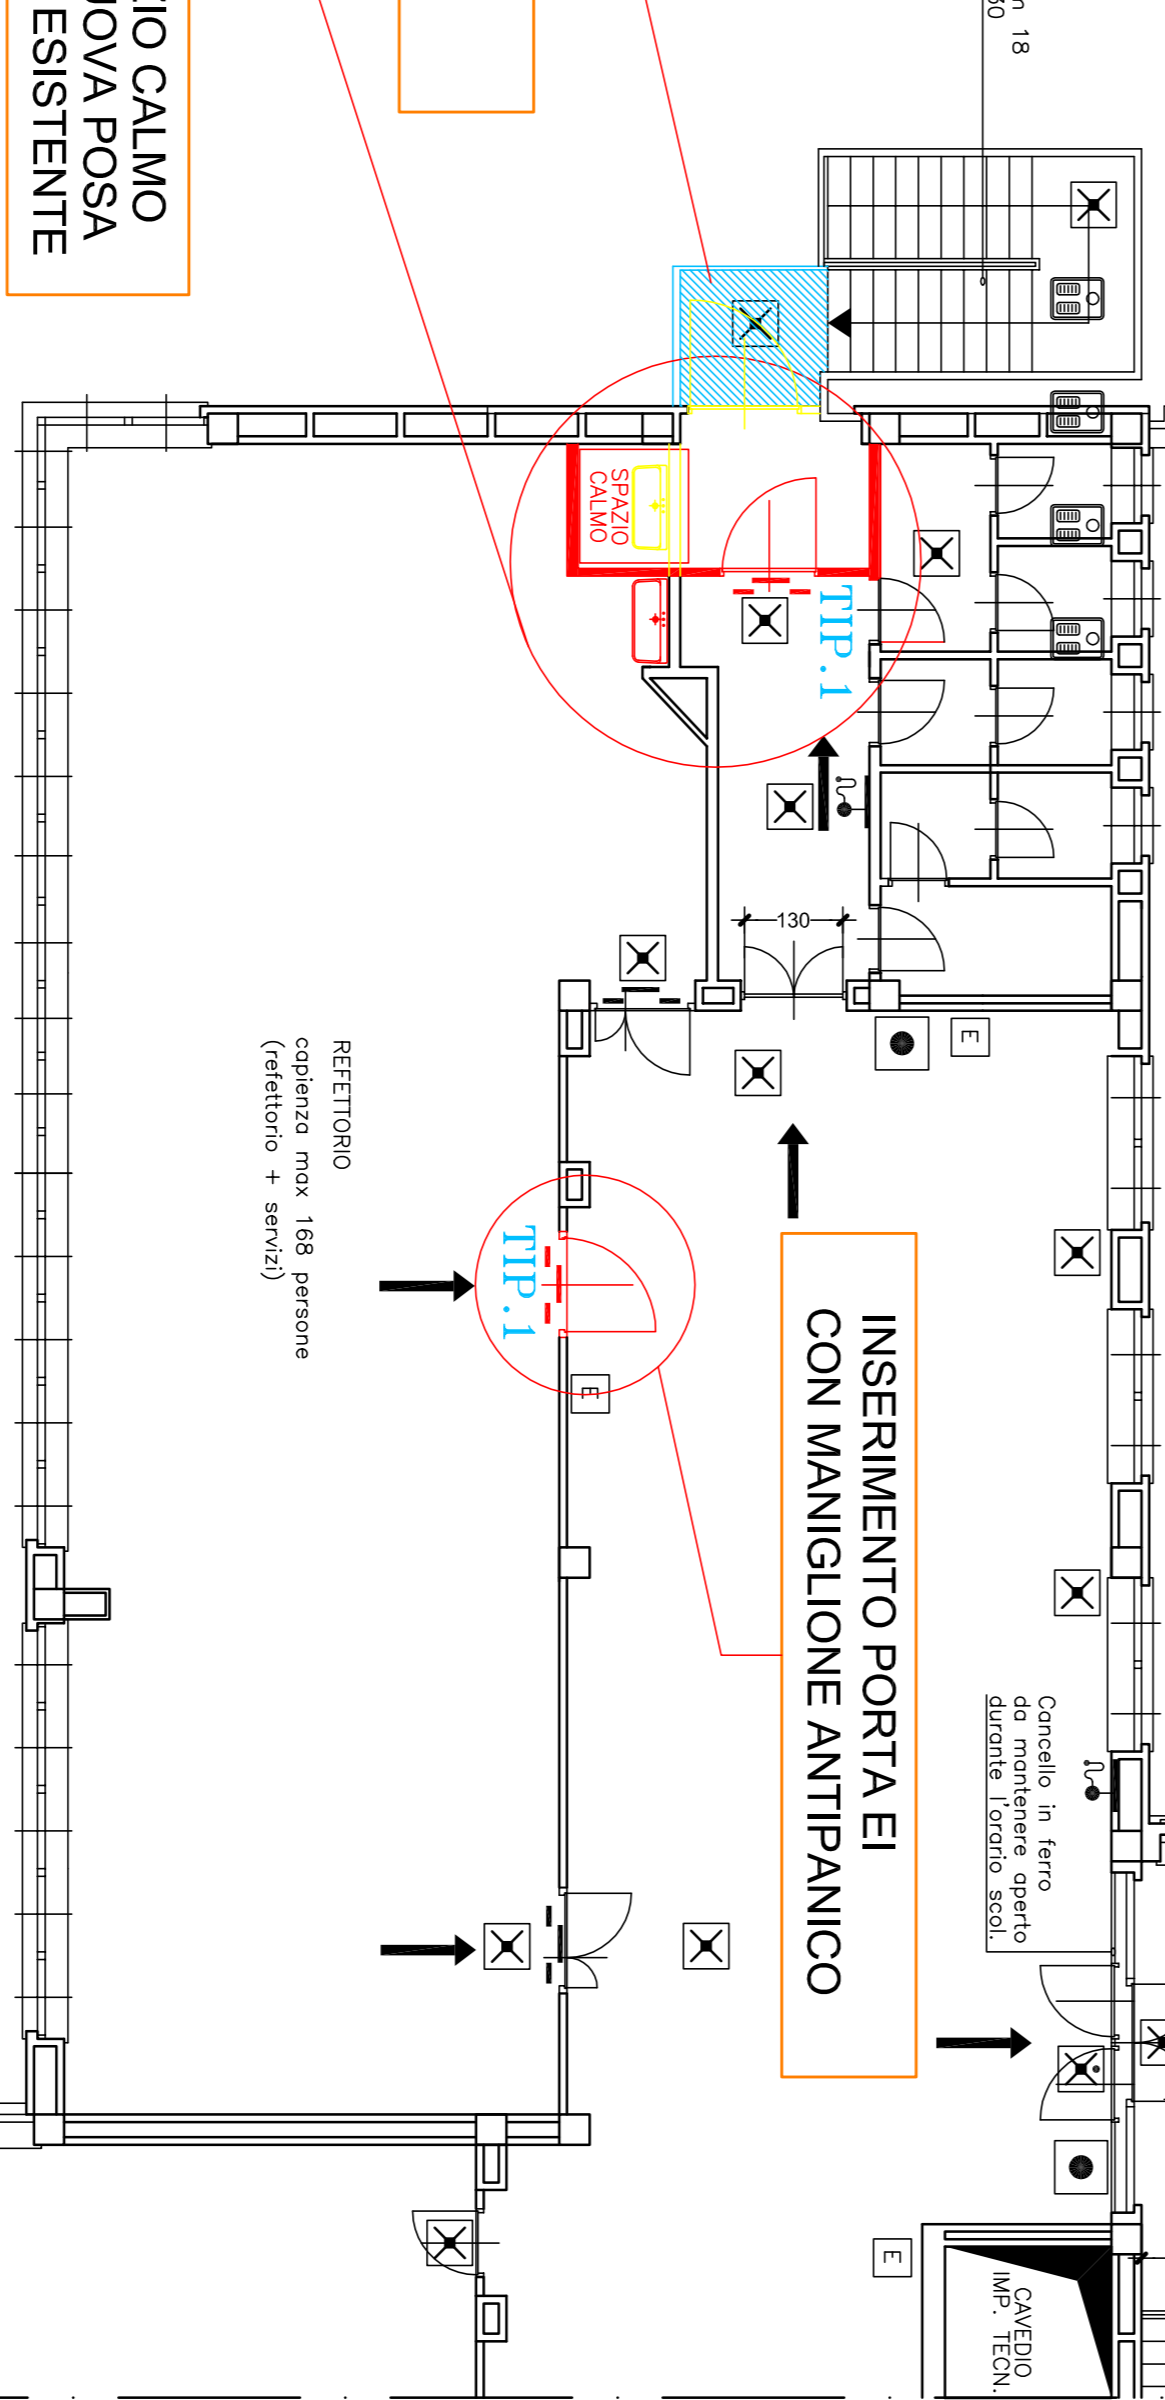


INSERIMENTO PORTA EI
CON MANIGLIONE ANTIPANICO

RISTRETTO
capacità max. 168 persone
(prediletto + servizi)


AREA DI INTERVENTO

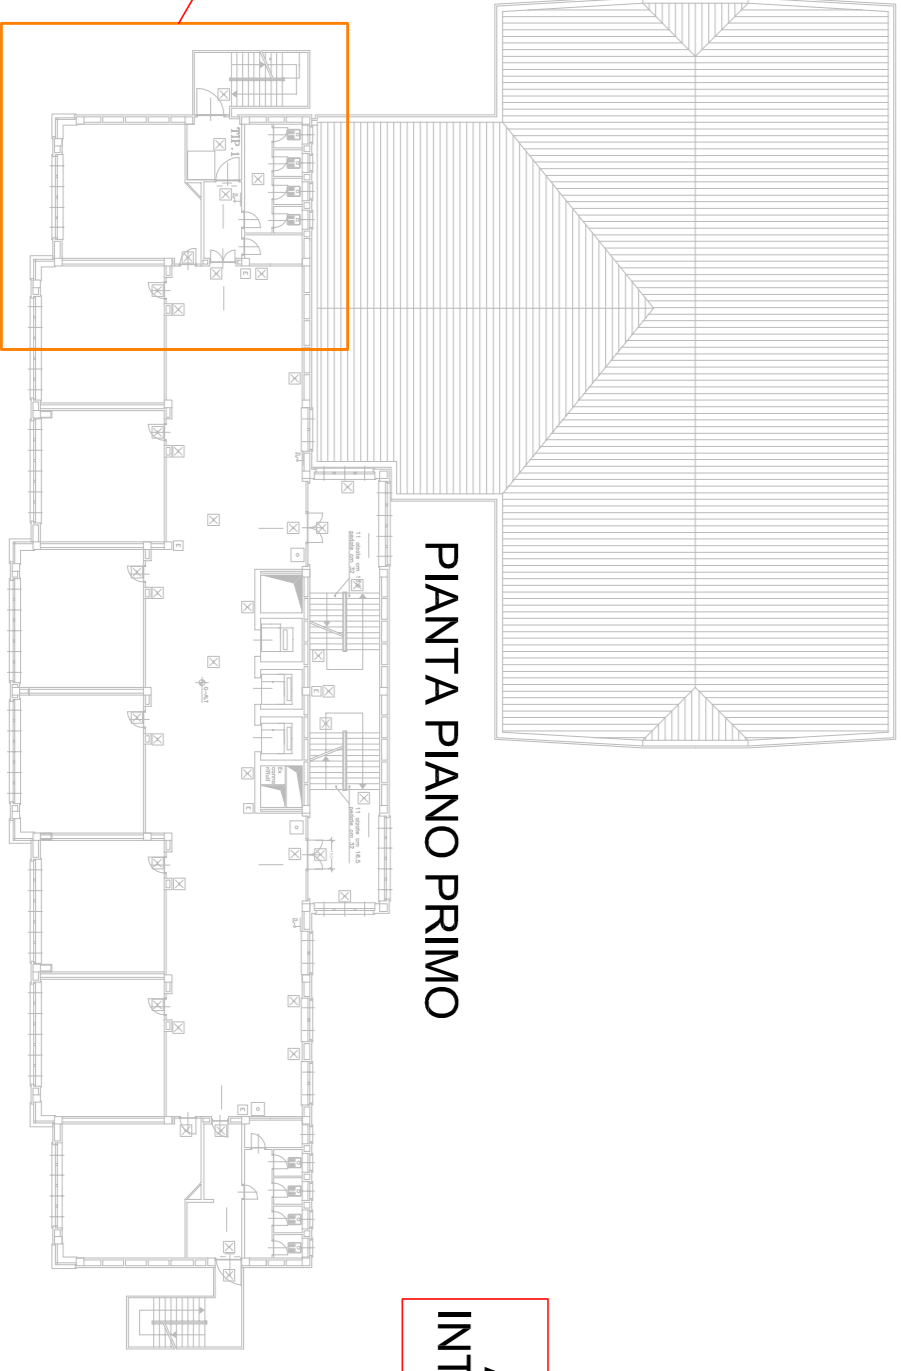


AREA DI INTERVENTO

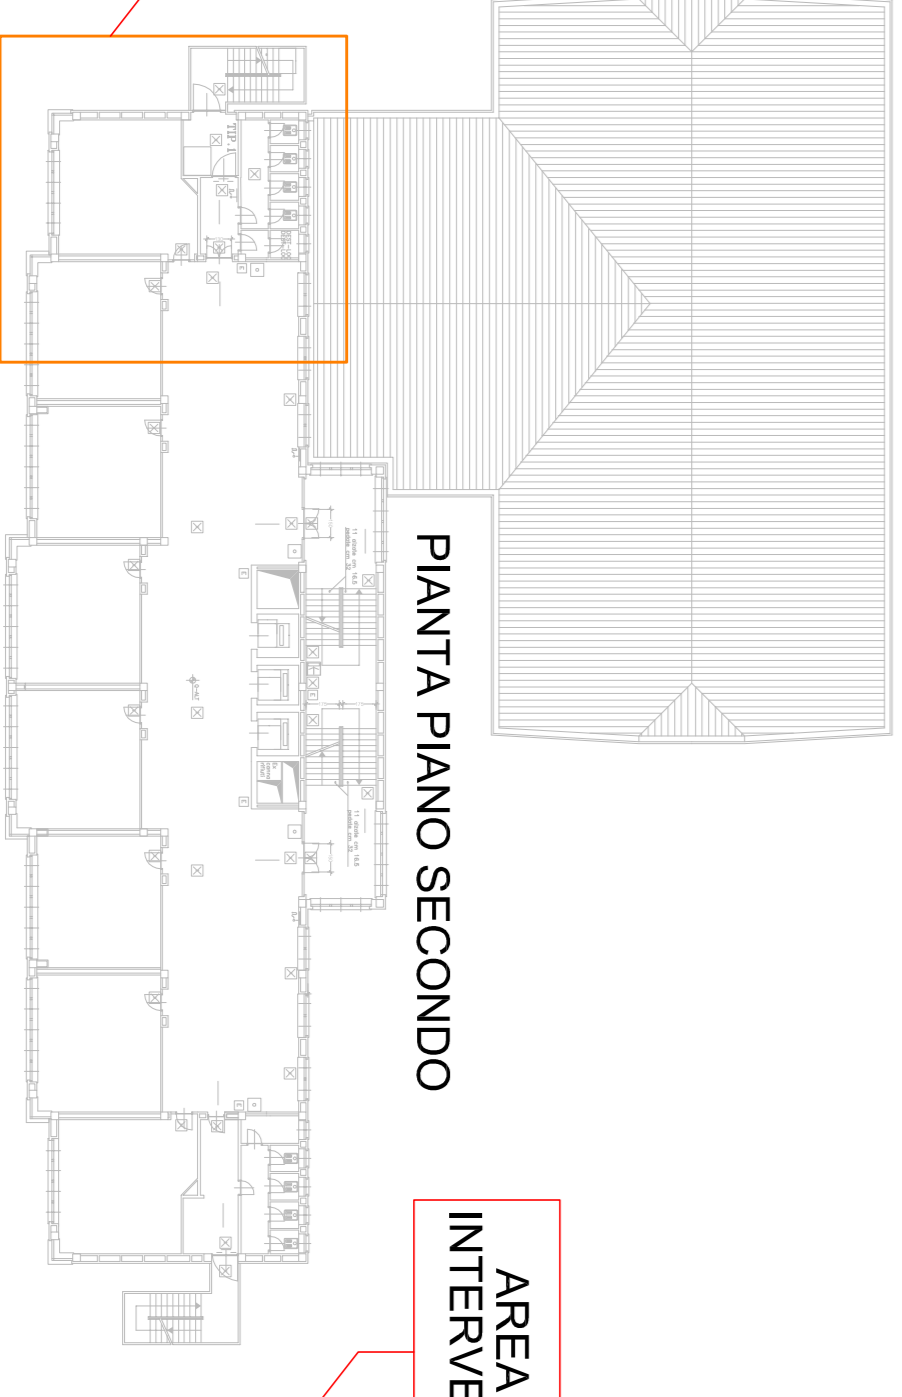

AREA DI INTERVENTO

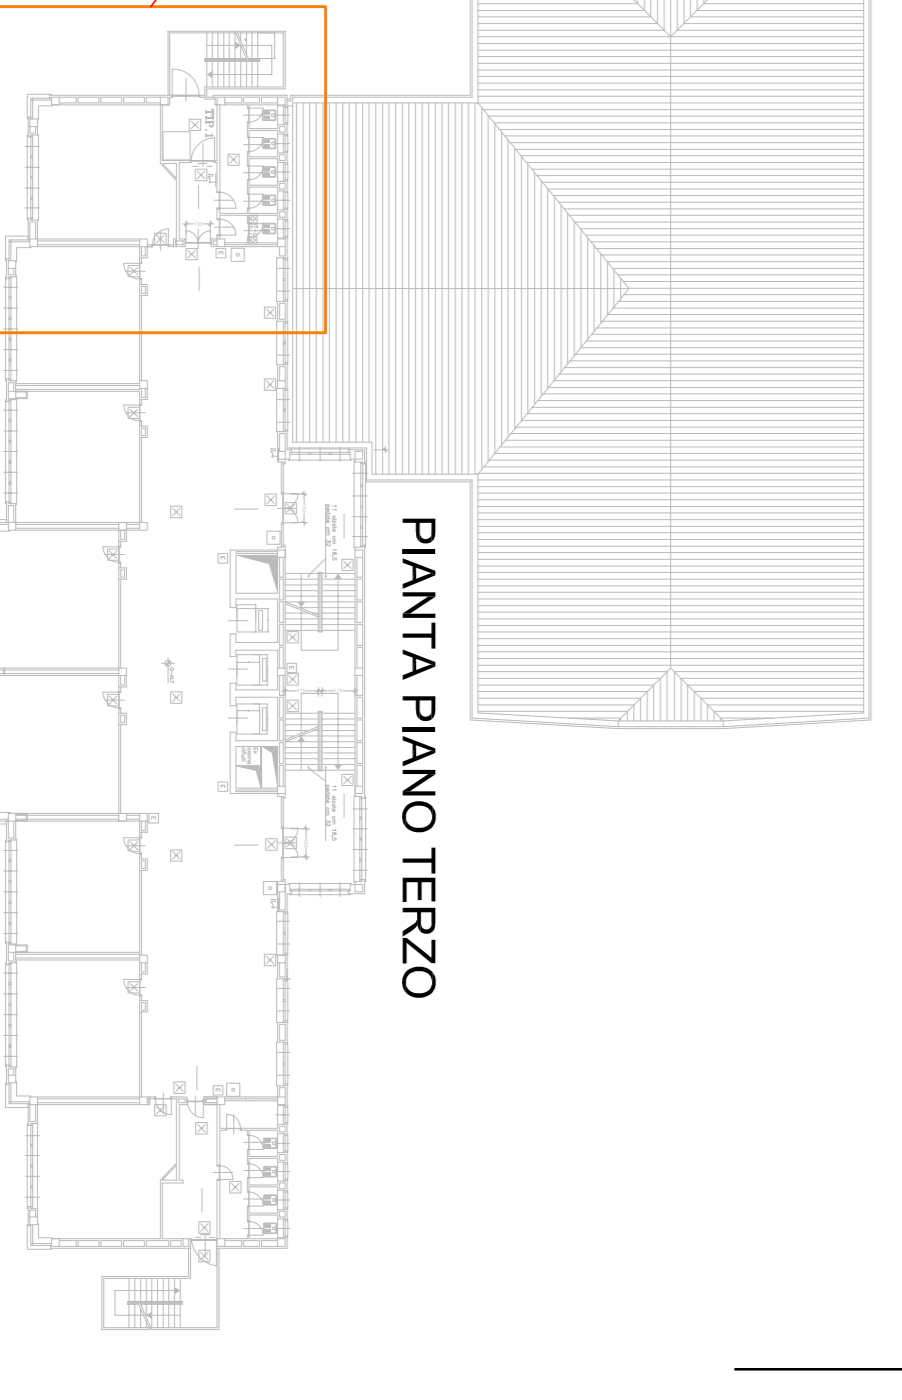

AREA DI INTERVENTO

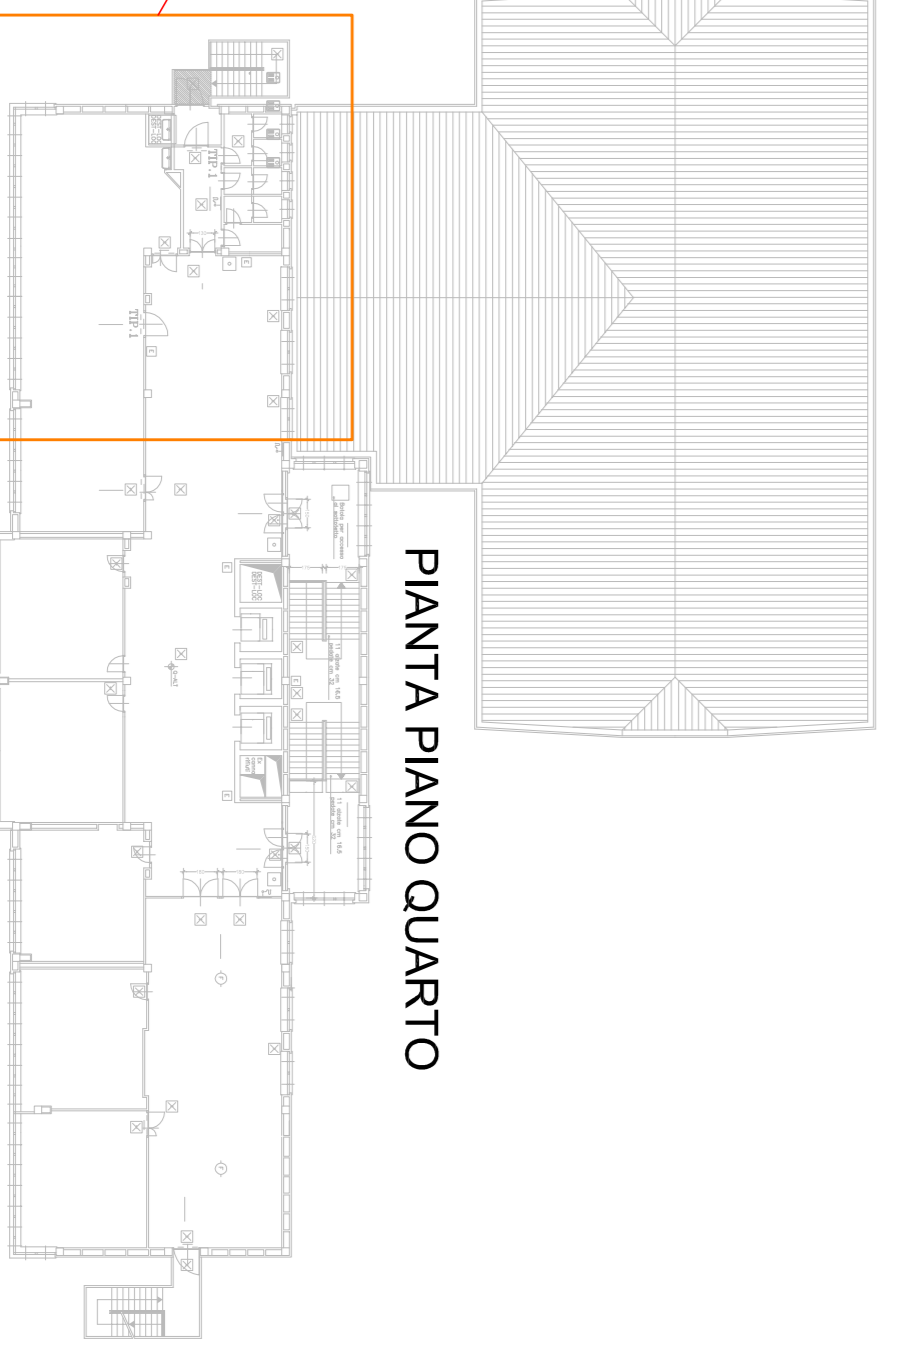

PIANTA PIANO PRIMO

PIANTA PIANO SECONDO

PIANTA PIANO TERZO

PIANTA PIANO QUARTO