



CITTA' DI TORINO

DIREZIONE SERVIZI TECNICI PER L'EDILIZIA PUBBLICA
SERVIZIO EDILIZIA SCOLASTICA

MANUTENZIONE PER RECUPERO FUNZIONALE ED ADEGUAMENTO
NORMATIVO PER LA SICUREZZA E IGIENE DEI LUOGHI DI LAVORO
E INTERVENTI INTEGRATIVI C.P.I. - ANNO 2016

COMPLESSO SCOLASTICO
Via COLLINO 4-12

- CIRCOSCRIZIONE 2 -

SUPPORTO ALL'ATTIVITA' DEL R.U.P.
Arch. Susanna AIGONE MAROTA

COLLABORATORE PROGETTISTA
Geom. Massimo PERRONE
Geom. Massimo IACOMO

PROGETTISTA DELLE OPERE ARCHITETTONICHE
Geom. Alberto CARIA

COORDINATORE PER LA SICUREZZA
IN FASE DI PROGETTAZIONE
Geom. Andrea VACIRCA

RESPONSABILE UNICO DEL PROCEDIMENTO
E DIRIGENTE DEL SERVIZIO
Arch. Isabella QUINTO

PROGETTO ESECUTIVO

OGGETTO

PIANTA PIANO SEMINTERATO

HOME-FILE | Scaric Pdf


REFERIMENTO

SCALA 1:200

REV	MODIFICHE	DATA	DISegnATORE
0		2016	
1			
2			
3			
4			
5			

2b

PIANTA PIANO SEMINTERATO

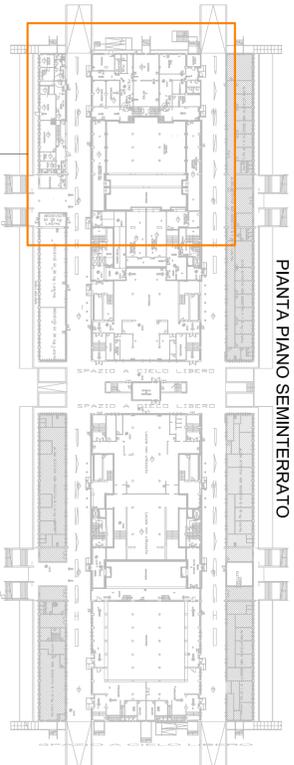

AREA
DI INTERVENTO

COSTRUZIONE MURATURA E
CON INSERIMENTO PORTA E I

PIACCAGGIO MURO CON
LASTRE IN CARTONGESSO

PIANTA PIANO SEMINTERATO
SCALA 1:200

PER LA TIPOLOGIA PORTE
VEDASI ELABORATO 2/f
ABACO PORTE

