

CITTA' DI TORINO

DIREZIONE SERVIZI TECNICI PER L'EDILIZIA PUBBLICA
SERVIZIO EDILIZIA SCOLASTICA

MANUTENZIONE PER RECUPERO FUNZIONALE ED ADEGUAMENTO
NORMATIVO PER LA SICUREZZA E IGIENE DEI LUOGHI DI LAVORO
E INTERVENTI INTEGRATIVI C.P.I. - ANNO 2016

COMPLESSO SCOLASTICO Via COLLINO 4-12

- CIRCOSCRIZIONE 2 -

SUPPORTO ALL'ATTIVITA' DEL R.U.P.
Arch. Susanna AMONE MAROTA

PROGETTISTA DELLE OPERE ARCHITETTONICHE
Geom. Alberto CARIA

COLLABORATORE PROGETTISTA
Geom. Massimo PERONE
Geom. Massimo IACOMO

COORDINATORE PER LA SICUREZZA
IN FASE DI PROGETTAZIONE
Geom. Andrea VACIRCA

RESPONSABILE TECNICO DEL PROCEDIMENTO
E DIRIGENTE DEL SERVIZIO
Arch. Isabella QUINTO

PROGETTO ESECUTIVO


PIANTA PIANO SECONDO

REV	MODIFICHE	DATA	DISEGNATORE
0		2016	
1			
2			
3			
4			
5			

NOVE-FI LE Scso Pini
REFERIMENTO

SCALA
1:200

2e

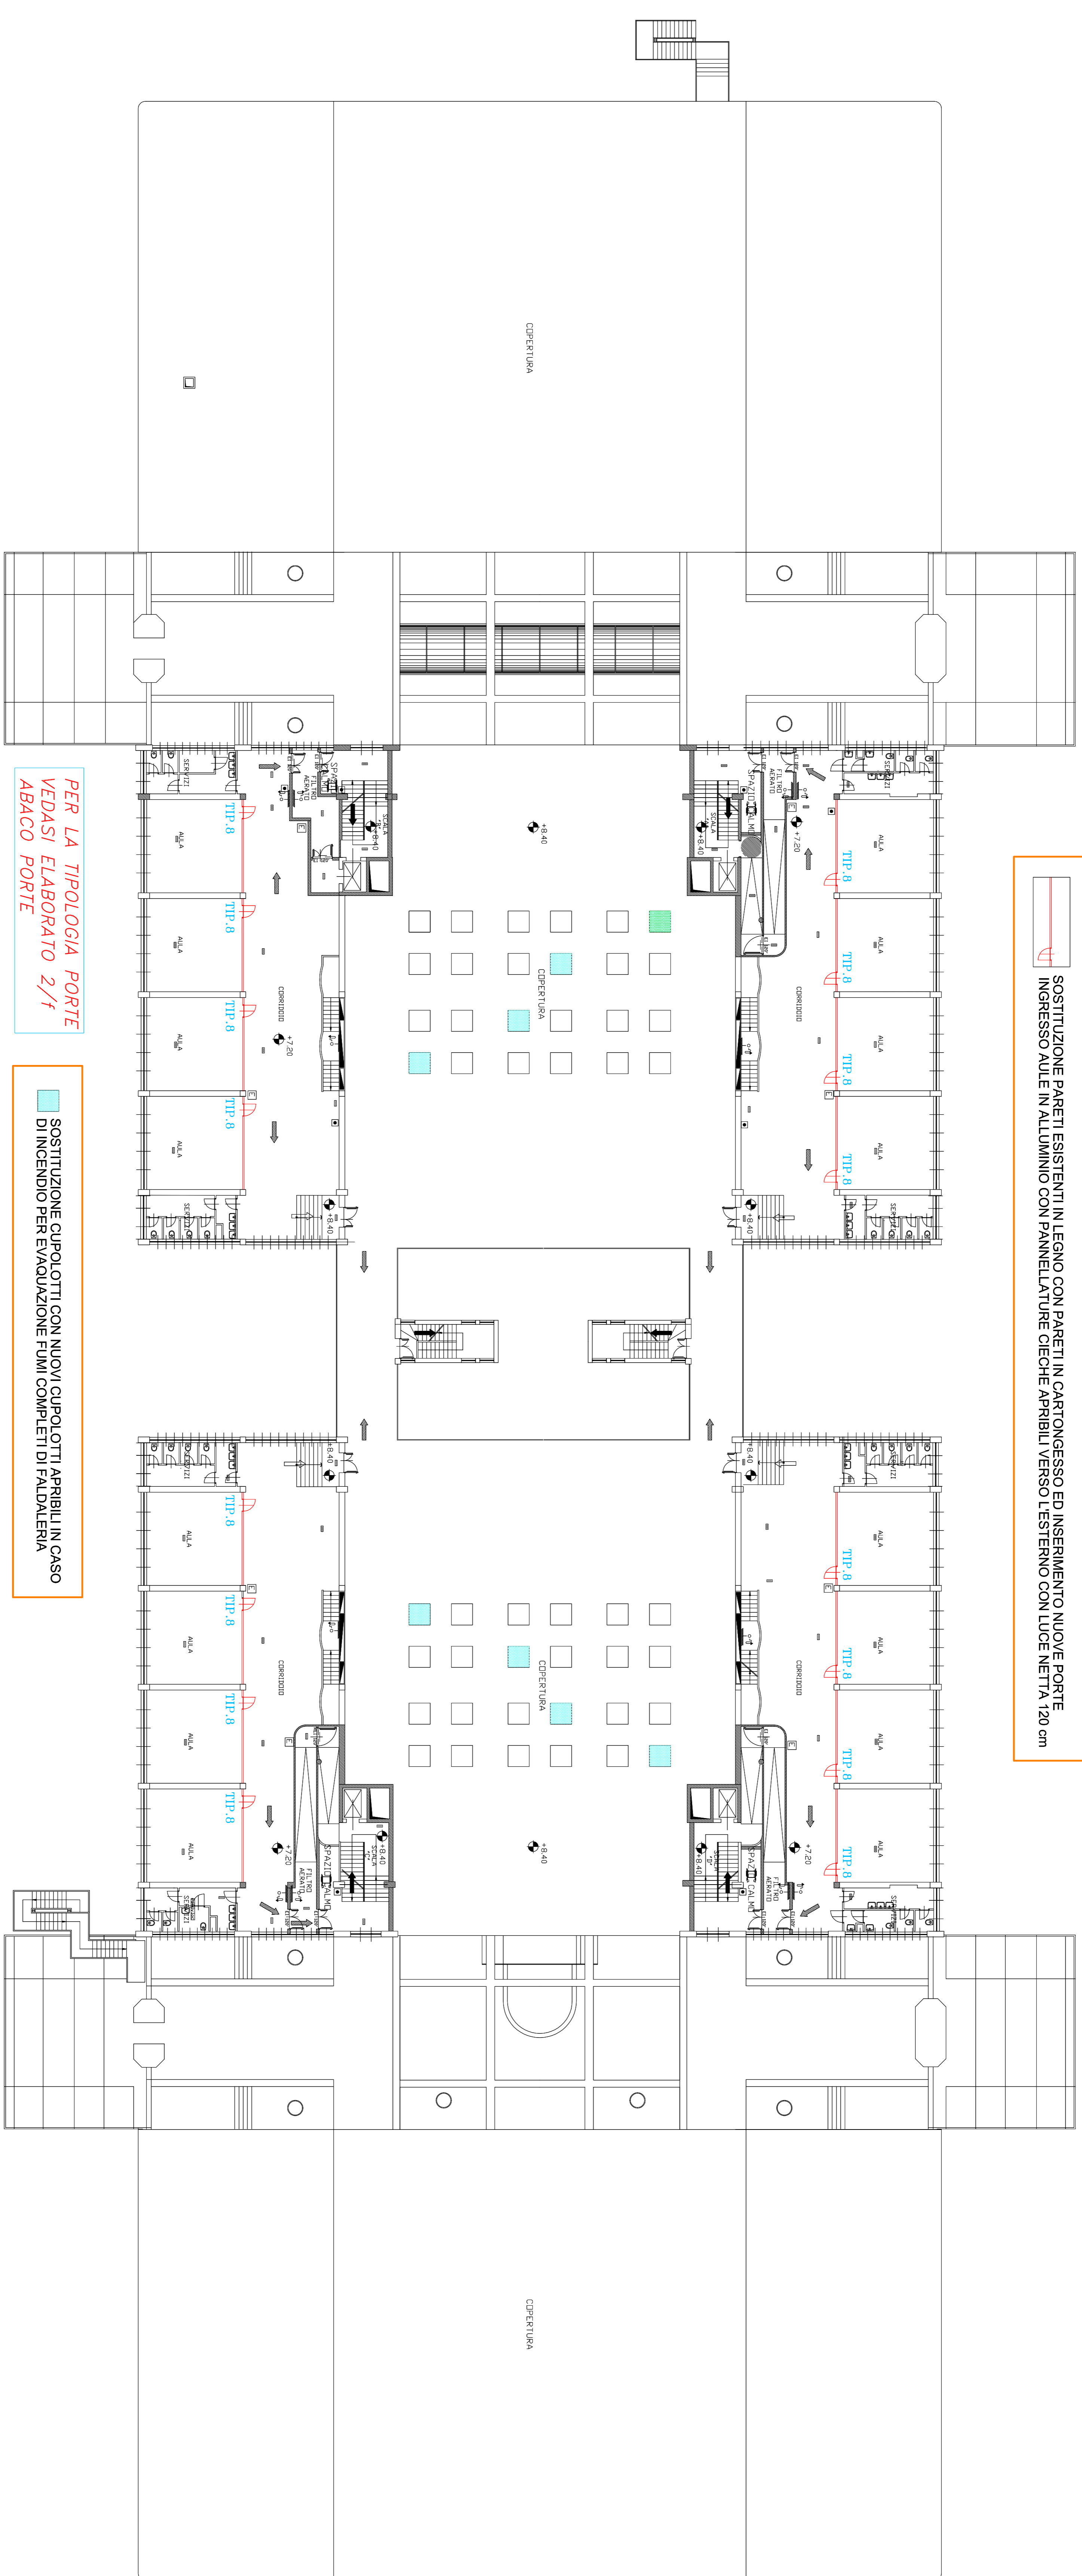

SOSTITUZIONE PARETI ESISTENTI IN LEGNO CON PARETI IN CARTONGESSO ED INSERIMENTO NUOVE PORTE
INGRESSO AULE IN ALLUMINIO CON PANNELLATURE CIECHE APRIBILI VERSO L'ESTERNO CON LUCE NETTA 120 cm

PER LA TIPOLOGIA PORTE
VEDASI ELABORATO 2/f
ABACO PORTE

SOSTITUZIONE CUPOLETTI CON NUOVI CUPOLETTI APRIBILI IN CASO
DI INCENDIO PER EVAQUAZIONE FUMI COMPLETI DI FALDALENERIA

