

CITTA' DI TORINO

DIREZIONE SERVIZI TECNICI PER L'EDILIZIA PUBBLICA
SERVIZIO EDILIZIA SCOLASTICA

MANUTENZIONE PER RECUPERO FUNZIONALE ED ADEGUAMENTO
NORMATIVO PER LA SICUREZZA E IGIENE DEI LUOGHI DI LAVORO
E INTERVENTI INTEGRATIVI C.P.L. - ANNO 2016

EDIFICIO SCOLASTICO
STRADA SANTA MARGHERITA, 77

- CIRCOSCRIZIONE 8 -

SUPPORTO ALTERNITIV' DEL R.U.P.
Arch. Susanna AMORIS MARROTTA

PROGETTISTA DELLE OPERE ARCHITETTONICHE
Geom. Alberto CALIA

COLLABORATORE PROGETTISTA
Geom. Massimo PERBONE
Geom. Massimo IACONO

COORDINATORE PER LA SICUREZZA
IN FASE DI PROGETTAZIONE
Geom. Andrea VARRICA

RESPONSABILE UNICO DEL PROCEDIMENTO
E DIRIGENTE DEL SERVIZIO
Arch. Isabella QUINIO

PROGETTO ESECUTIVO

PIANTE E PROSPETTO

SCALA 1:200


| | |
|-----------|-----------------------|
| OGGETTO | NOVE-FIIE Scuola Piel |
| REVISIONI | REVISIONI |
| REV. 0 | DATA 2016 |
| 1 | DELEGATORE |
| 2 | |
| 3 | |
| 4 | |
| 5 | |




PROSPETTO NORD

NOVI INSERIRE E PARE TAGLIANDO VERTICALE ED OGNI RIORDINAMENTO
E CONDIZIONI PER INSERIRE SERRAMENTI ESISTENTI IN LUGO


SOSTITUZIONE PORTE E SERRAMENTI ESISTENTI

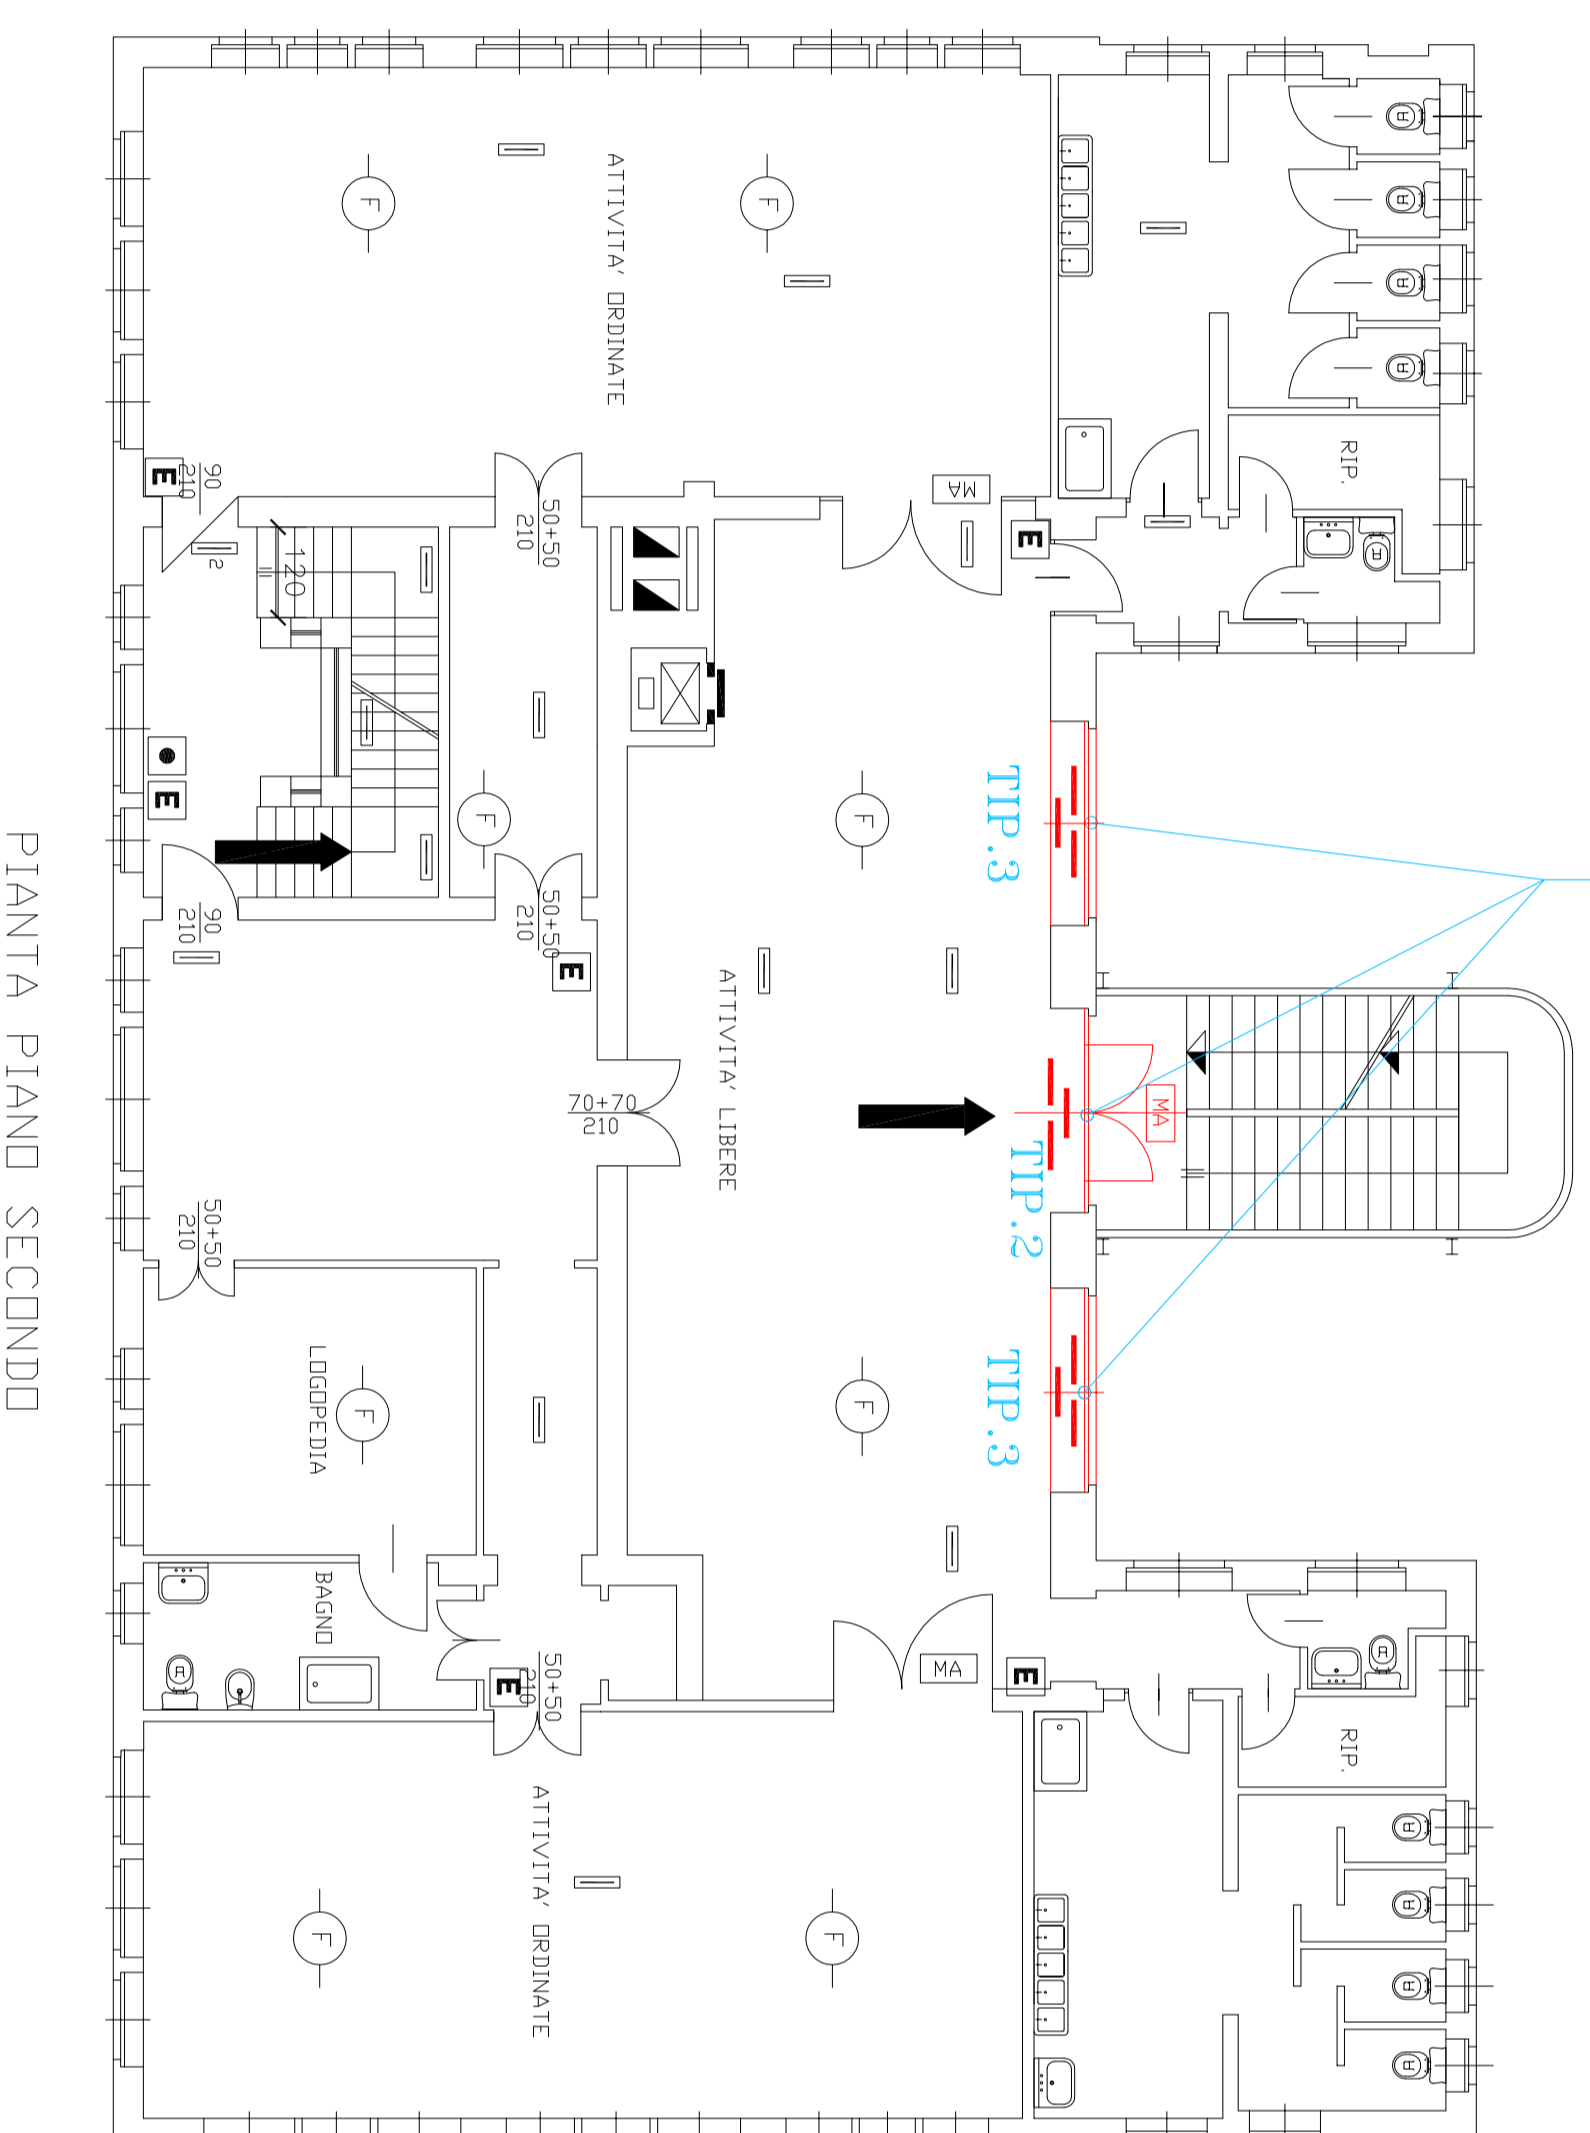

PIANTA PIANO SECONDO

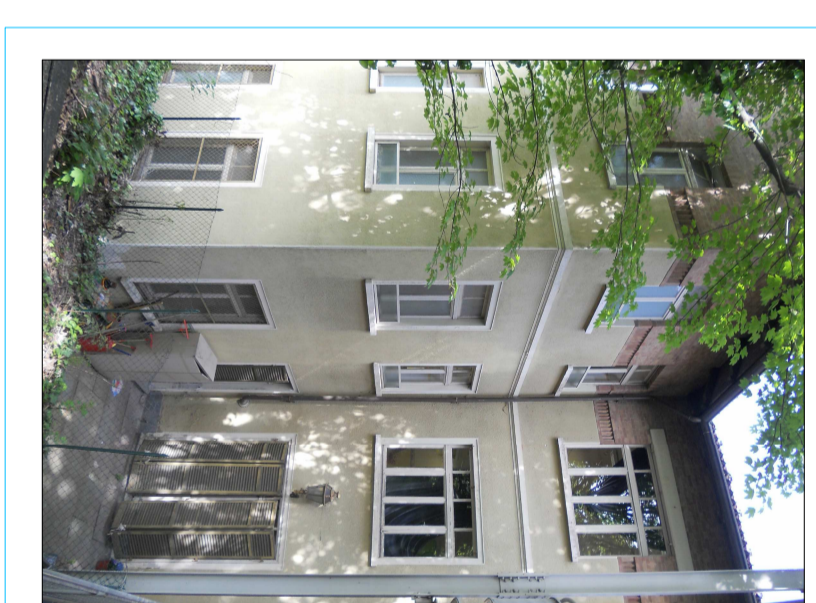


PARTICOLARE TIPO INFERIORE IN LEGNO ESISTENTI

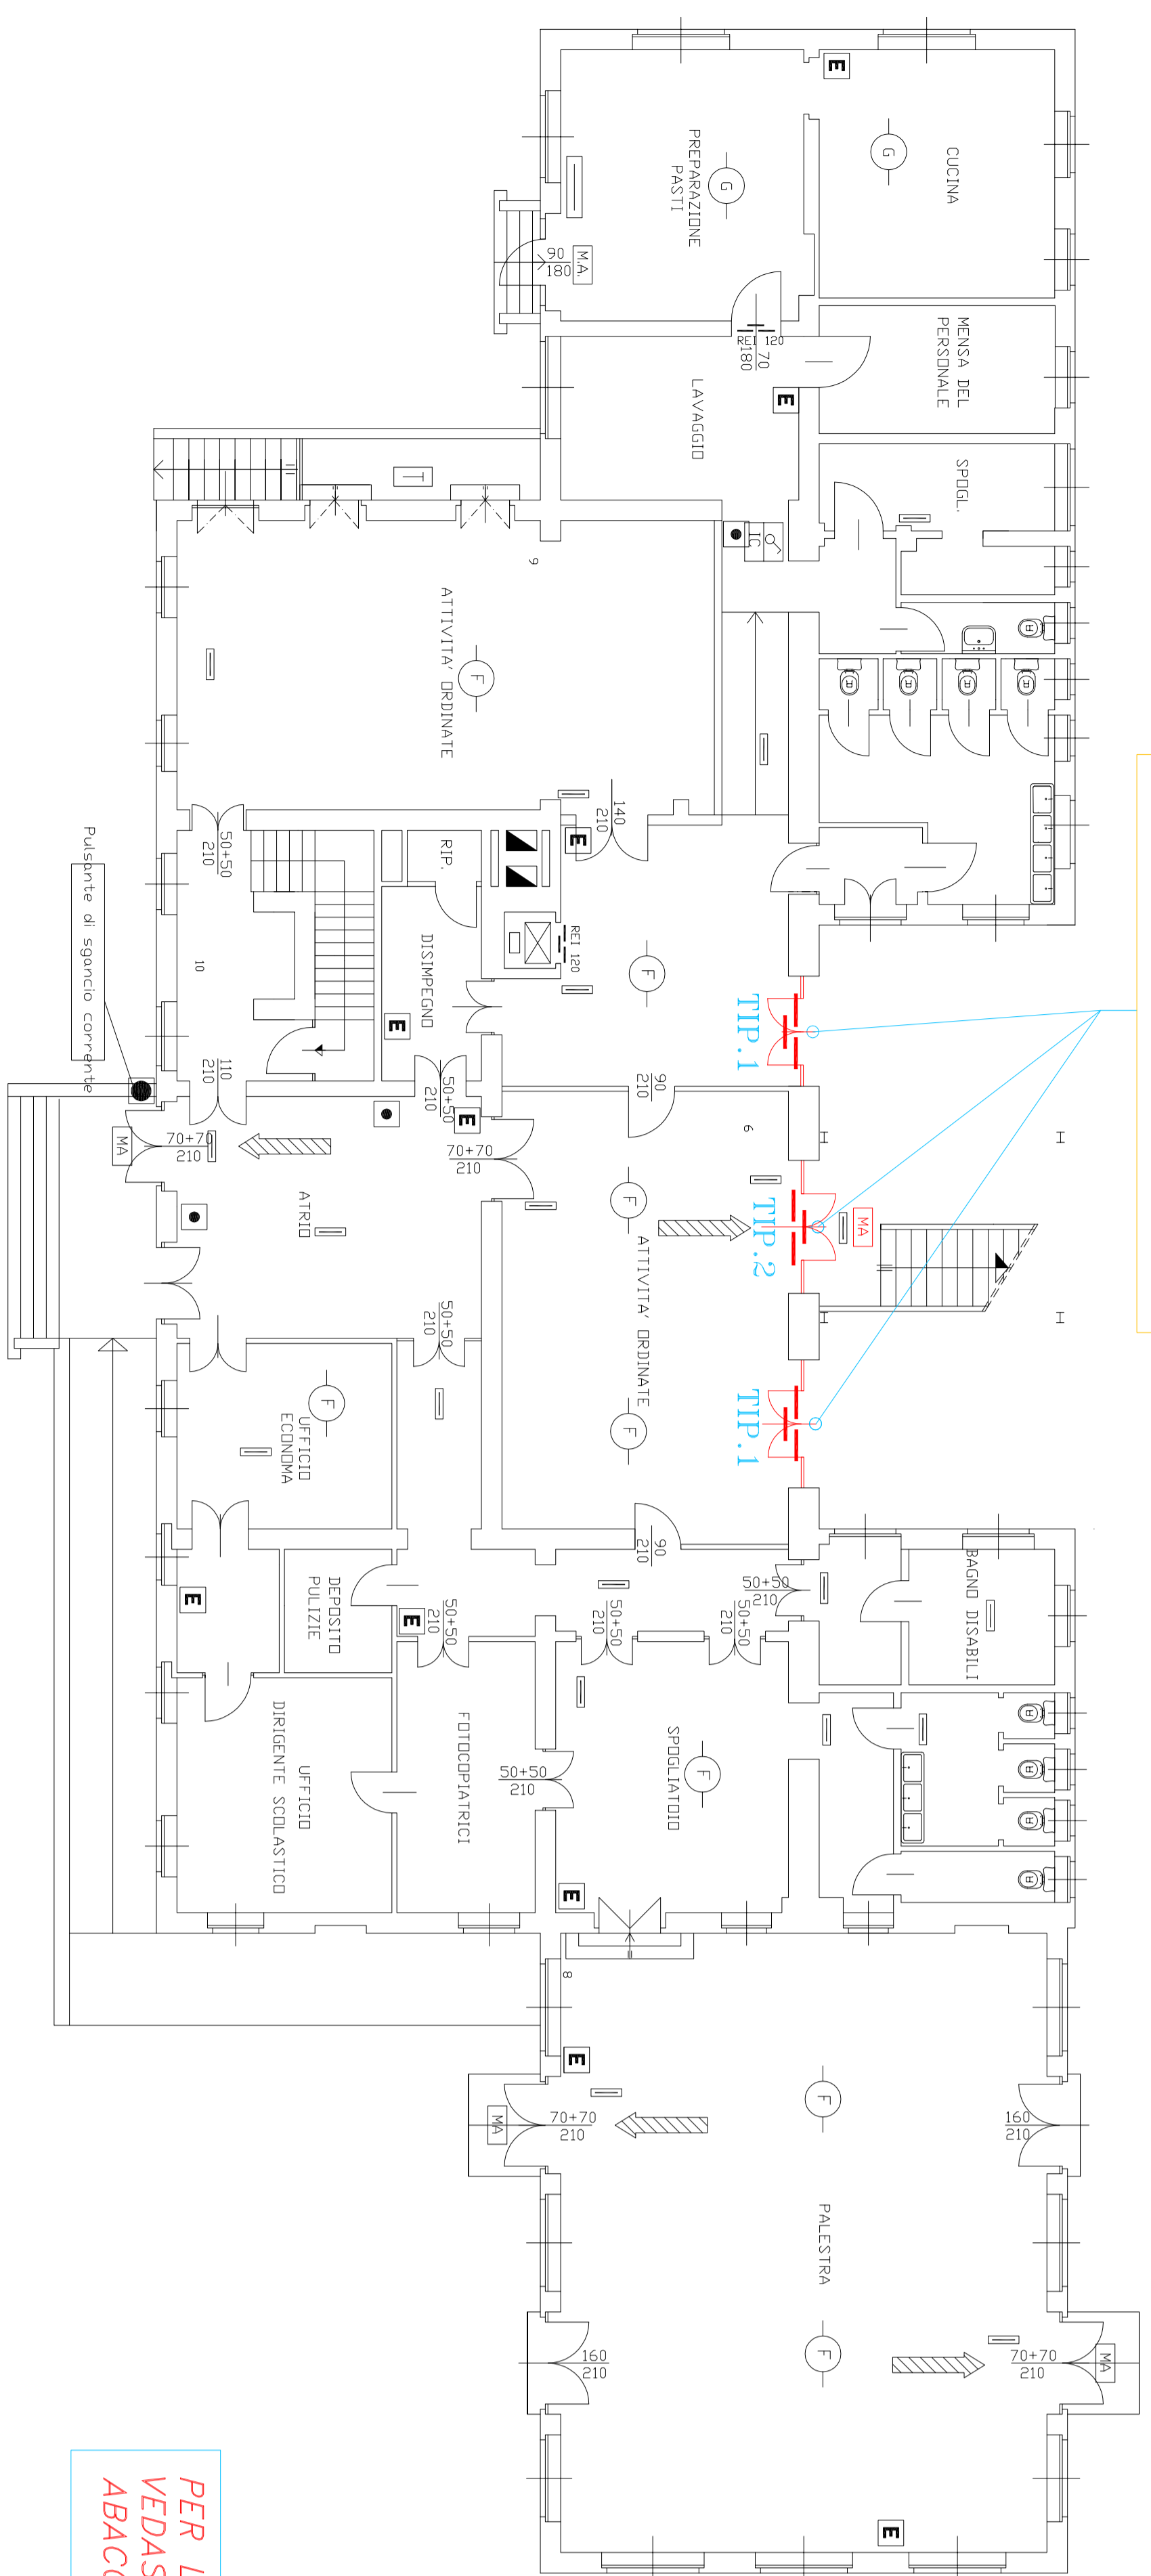

PIANTA PIANO TERRENO

NOVI INSERIRE E PARE TAGLIANDO VERTICALE ED OGNI RIORDINAMENTO
E CONDIZIONI PER INSERIRE SERRAMENTI ESISTENTI IN LUGO


PER LA TIPOLOGIA PORTE
VEDASI ELABORATO 36
ABACO PORTE E SERRAMENTI

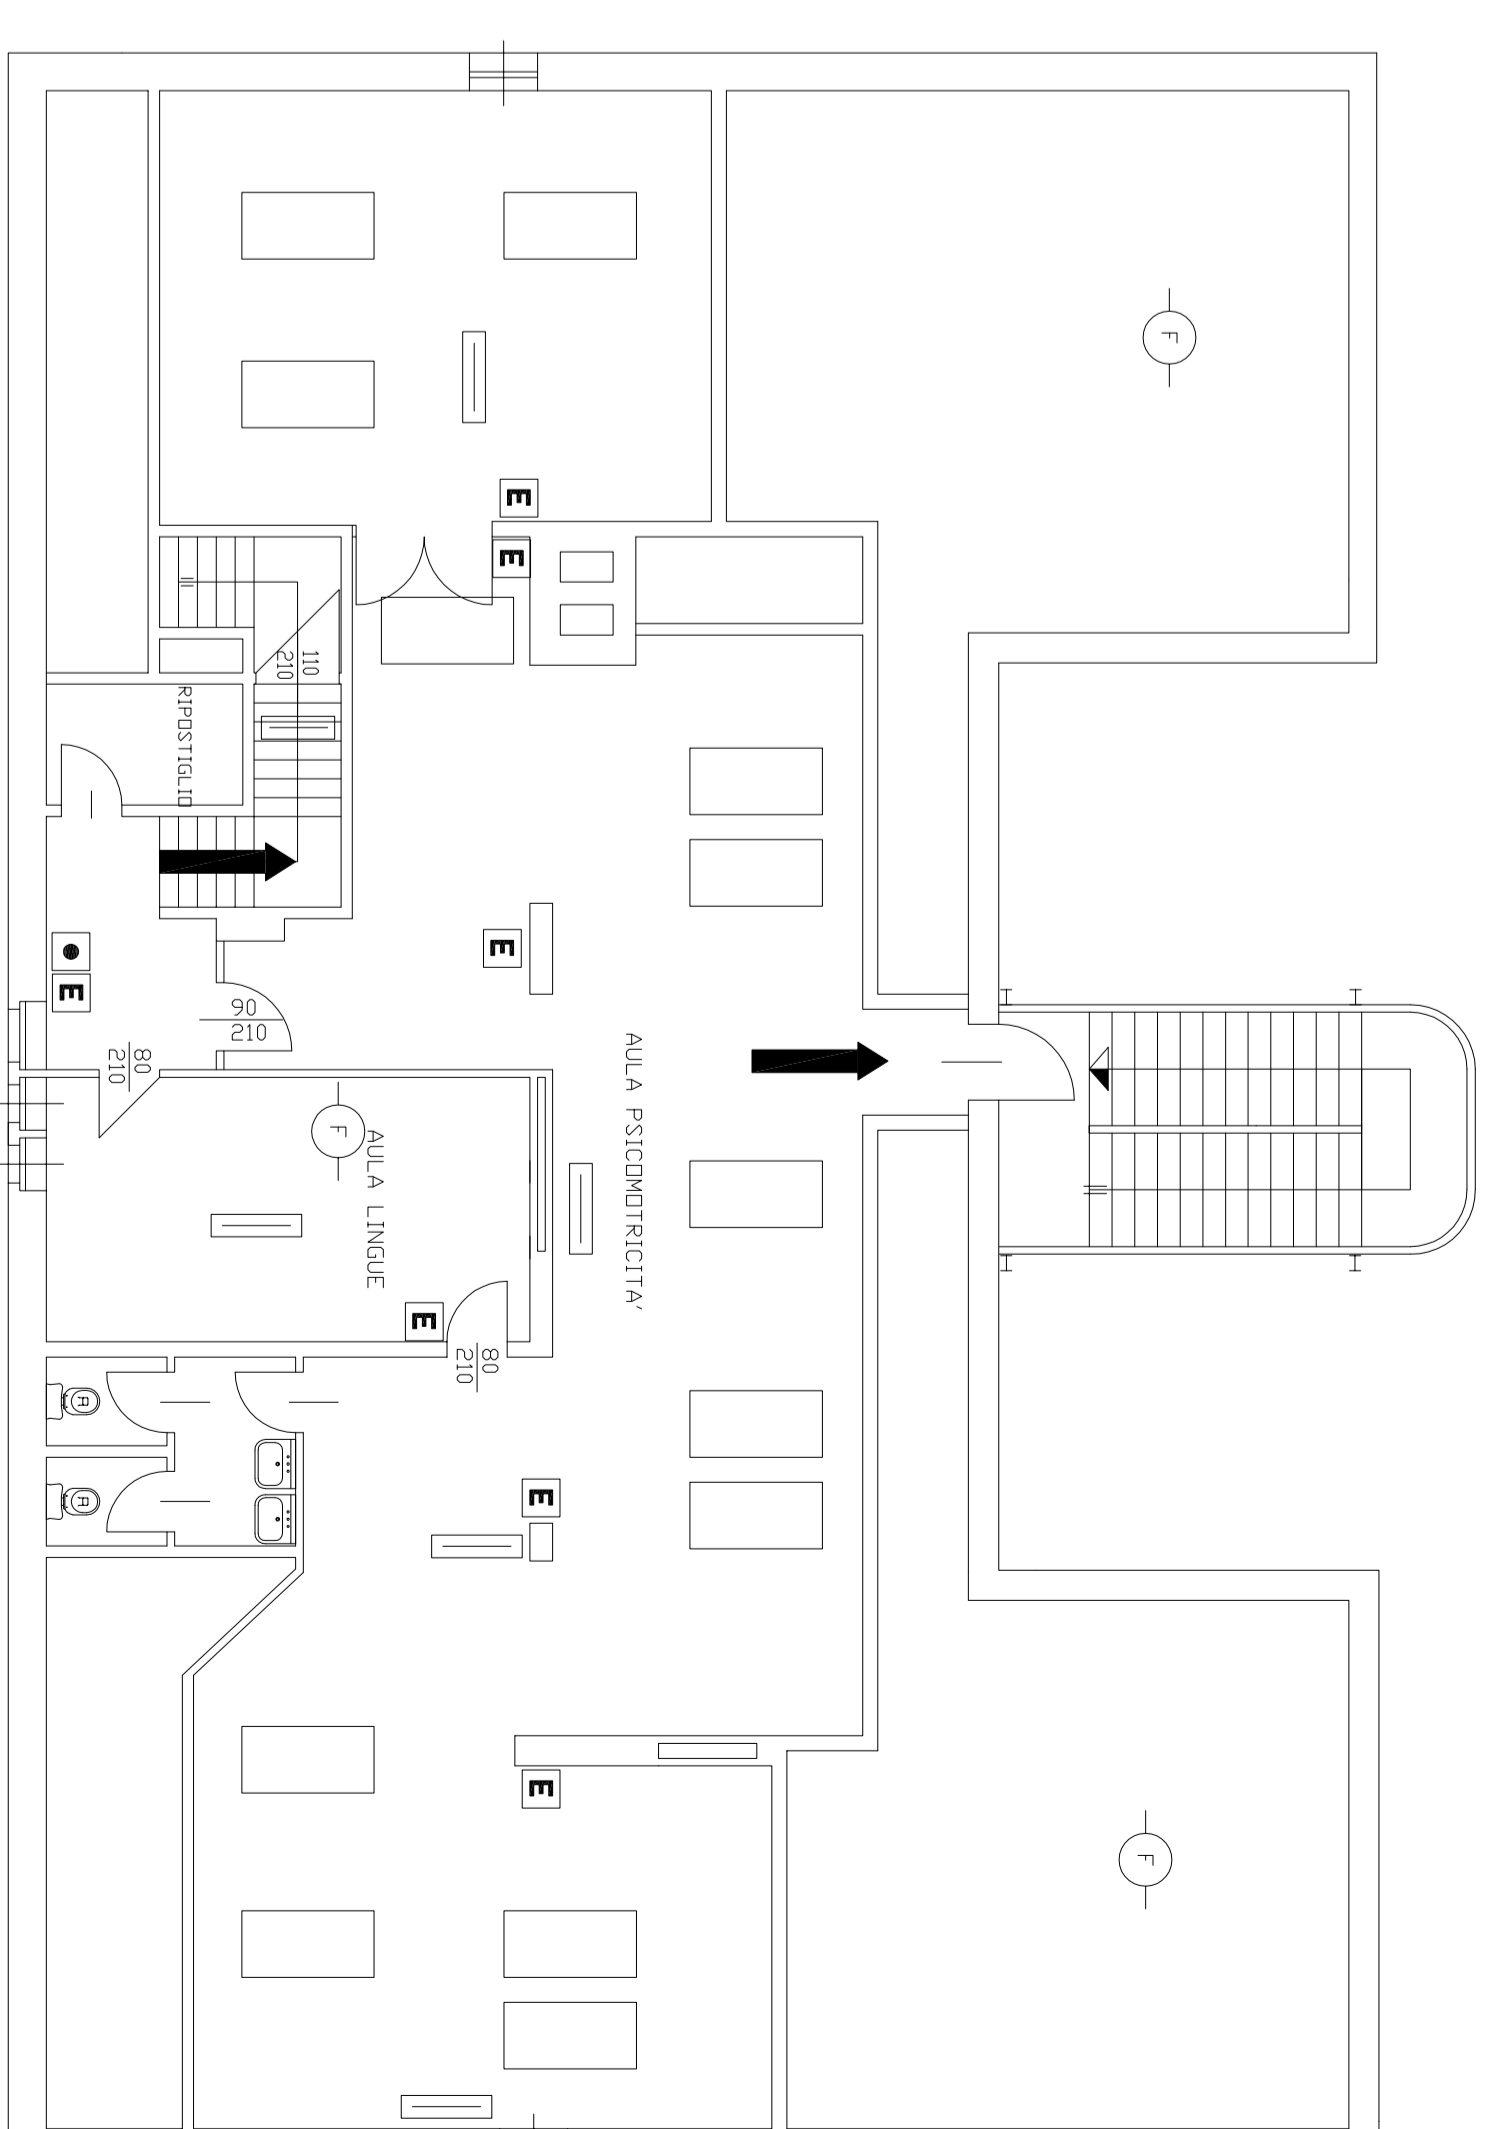

PIANTA PIANO SOTTOTERRA



PARTICOLARE TIPO INFERIORE IN LEGNO ESISTENTI

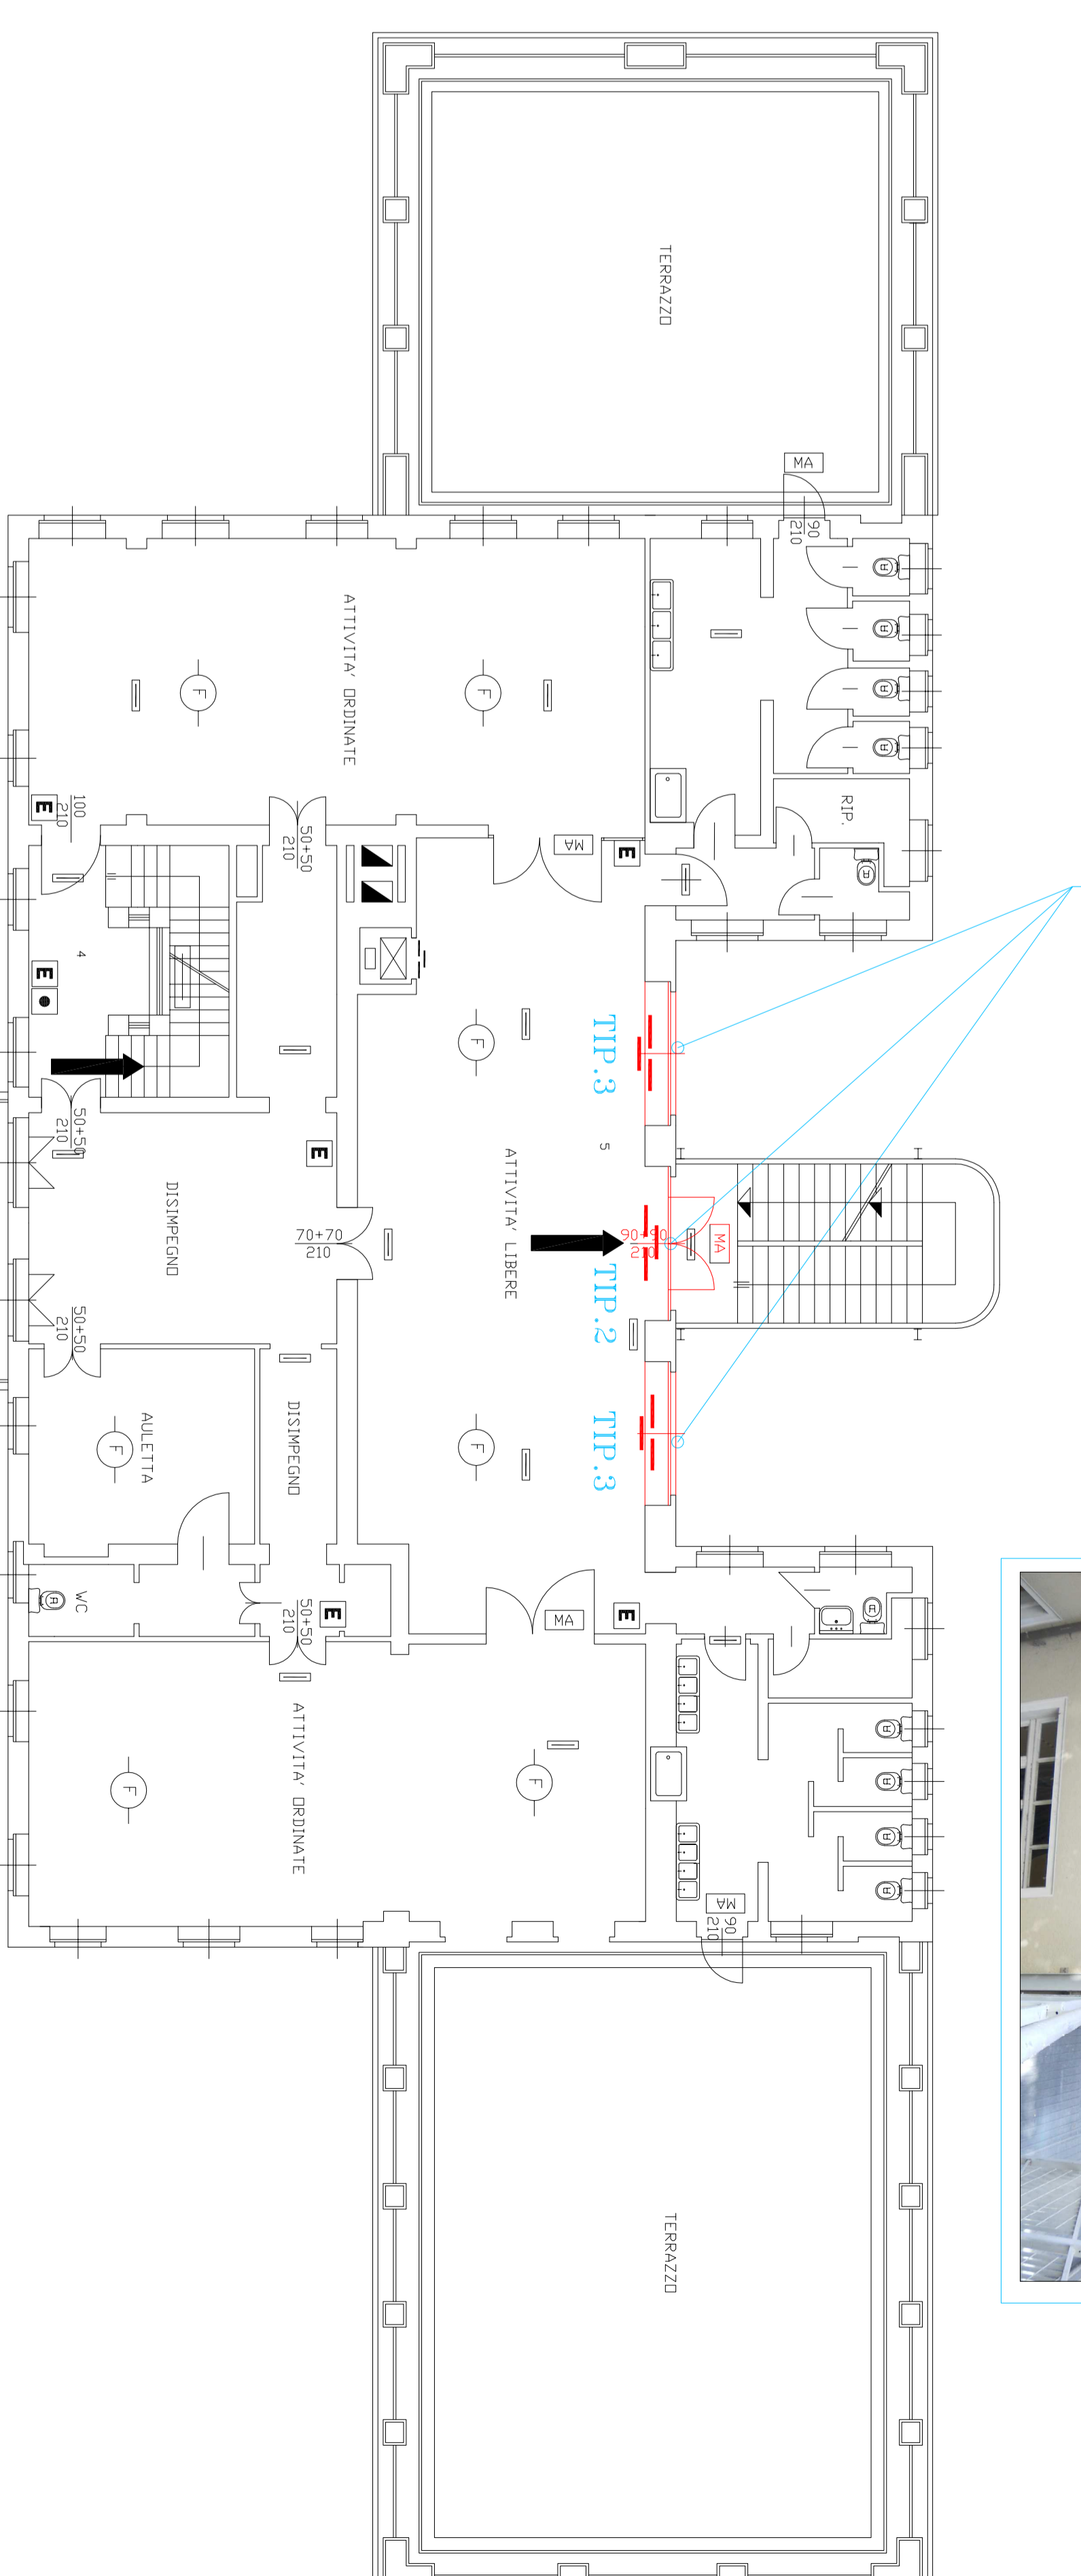

PIANTA PIANO PRIMO

NOVI INSERIRE E PARE TAGLIANDO VERTICALE ED OGNI RIORDINAMENTO
E CONDIZIONI PER INSERIRE SERRAMENTI ESISTENTI IN LUGO