

CITTÀ DI TORINO
DIREZIONE SERVIZI TECNICI PER L'EDILIZIA PUBBLICA
- SERVIZIO EDILIZIA SCOLASTICA -

SCUOLA ELEMENTARE "BATTISTI"
Via Luserna di Rora n.14 - CIRCOSCRIZIONE 3 -

RECUPERO FUNZIONALE EDIFICIO SCOLASTICO RICADENTE NELLA
CIRCOLAZIONE 3 - AREA OVEST - BIANCO 2018


GRUPPO DI LAVORO
Geom. Massimo MARIN
Geom. Antonio VOPE
Arch. Paolo ANDREOTTI

IL PROGETTISTA
Arch. Marcello FRANGIONE
RESPONSABILE PROGETTAZIONE
E REDAZIONE IN STUDDIO
Arch. Isabella QUINIO


PROGETTO ESECUTIVO

OGGETTO	STRALCIO PLANIMETRICO -PIANTA PIANO RIALZATO -PIANTA PIANO SECONDO -PIANTA PIANO TERZO -PARTICOLARI -INTERVENTI MINIMI	MODELLO -Titolo Scadenza 01/10/2018 INTEGRAZIONE -Titolo Scadenza 01/10/2018 REVISIONI -Titolo Scadenza 01/10/2018 SCALARE	TRACCE 5
REV. 0	PROGETTO	DATA	DETERMINAZIONE
1	PROGETTO	SETTEMBRE 2014	
2			
3			
4			
5			



STRALCIO PLANIMETRICO - SCALA 1:1000

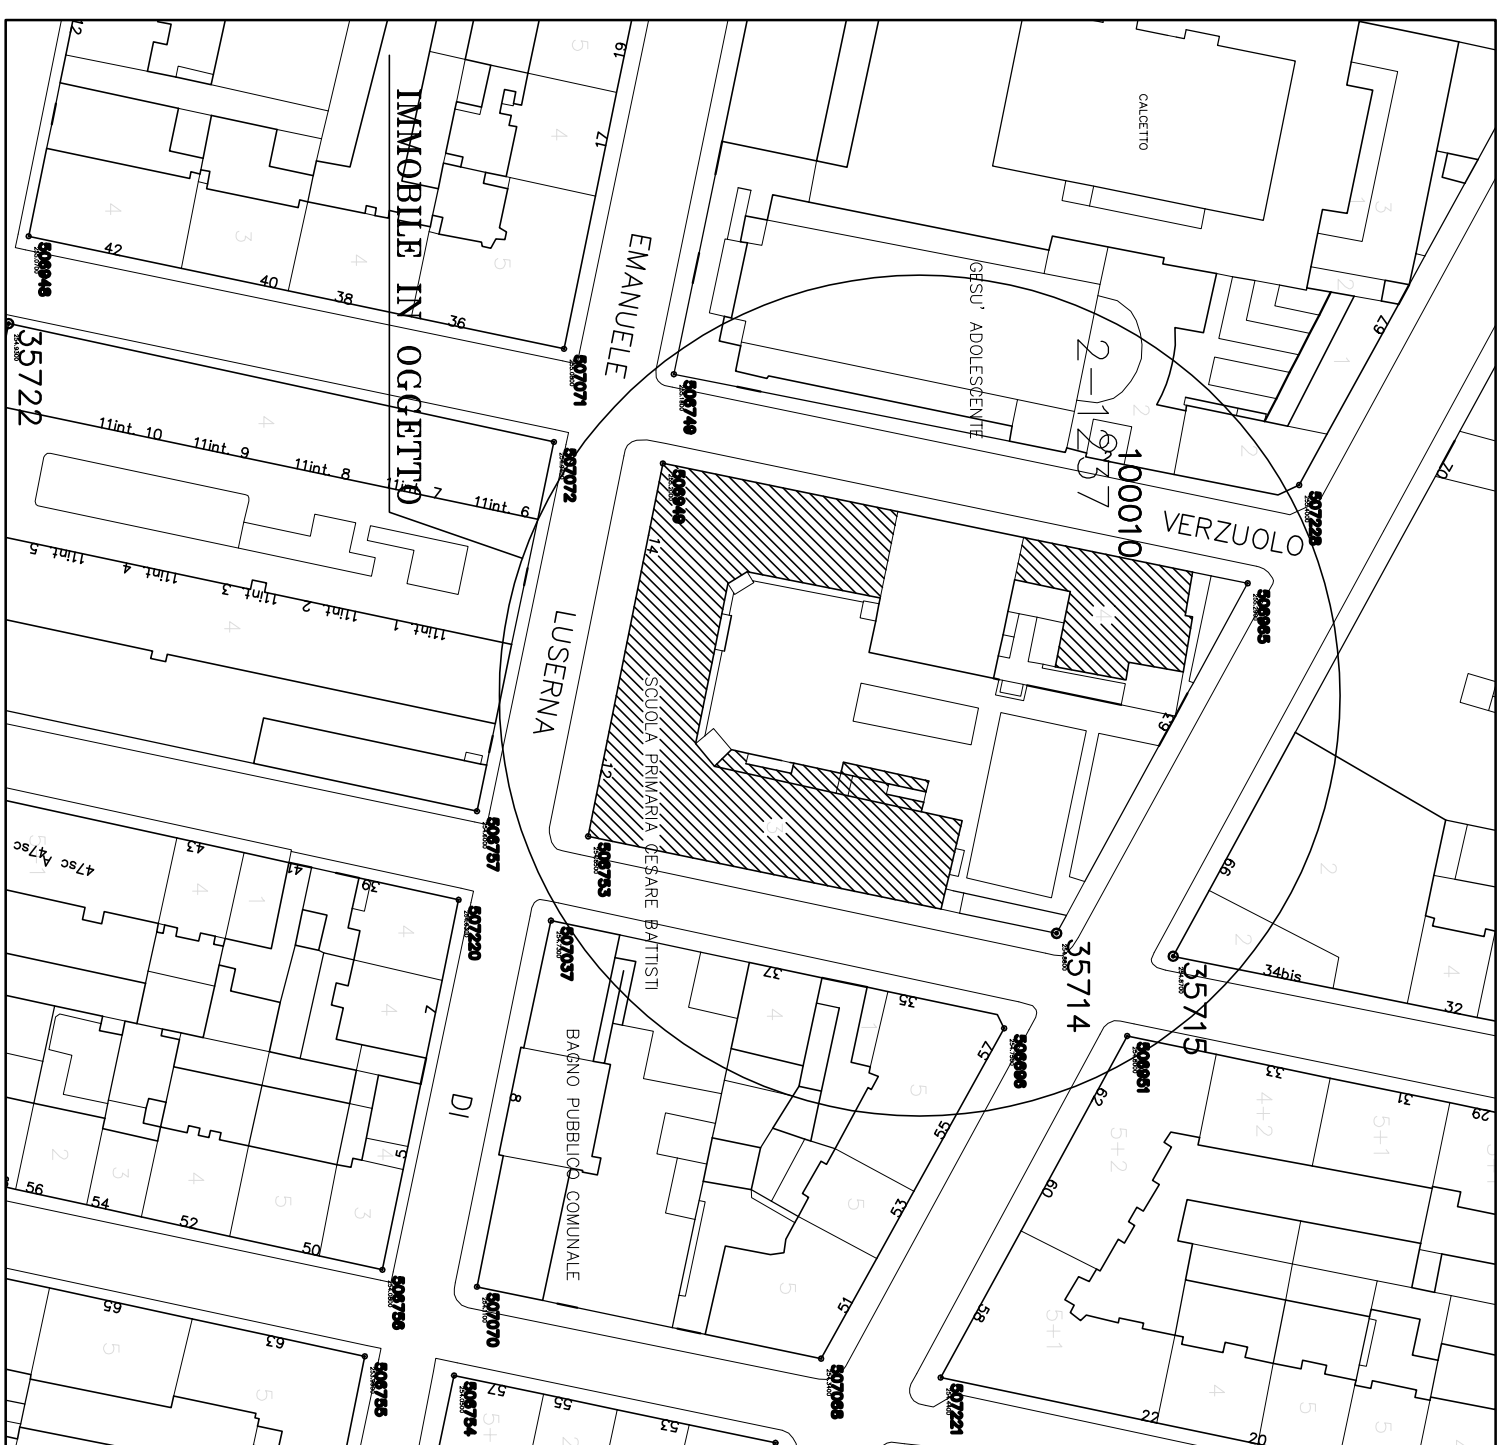


PARTICOLARE INTONACO - SCALA 1:10

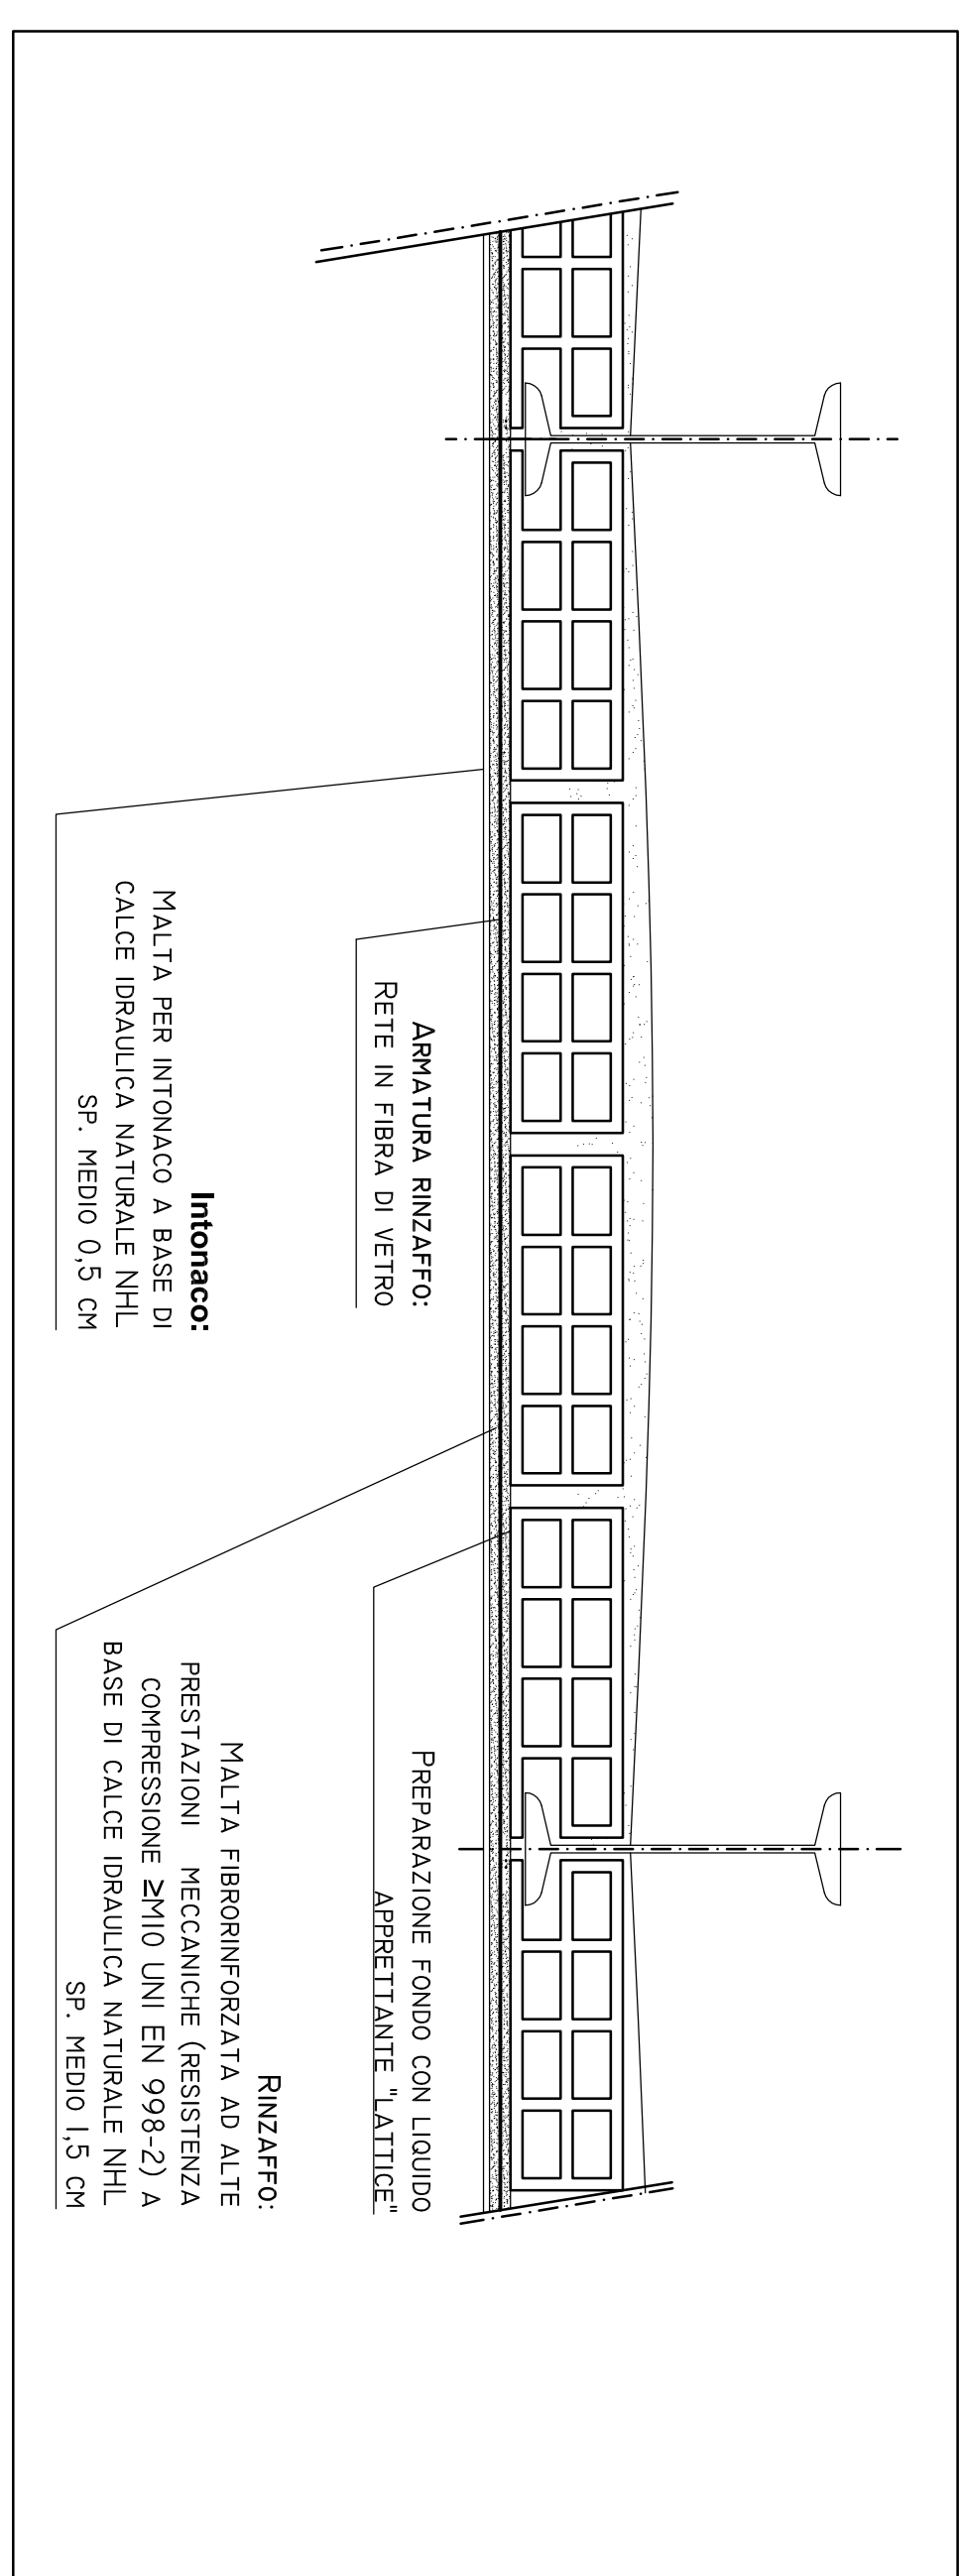


TIPO DI DEGRADO DELL'INTONACO DIFFUSO IN TUTTI GLI AMBIENTI EVIDENZIATI

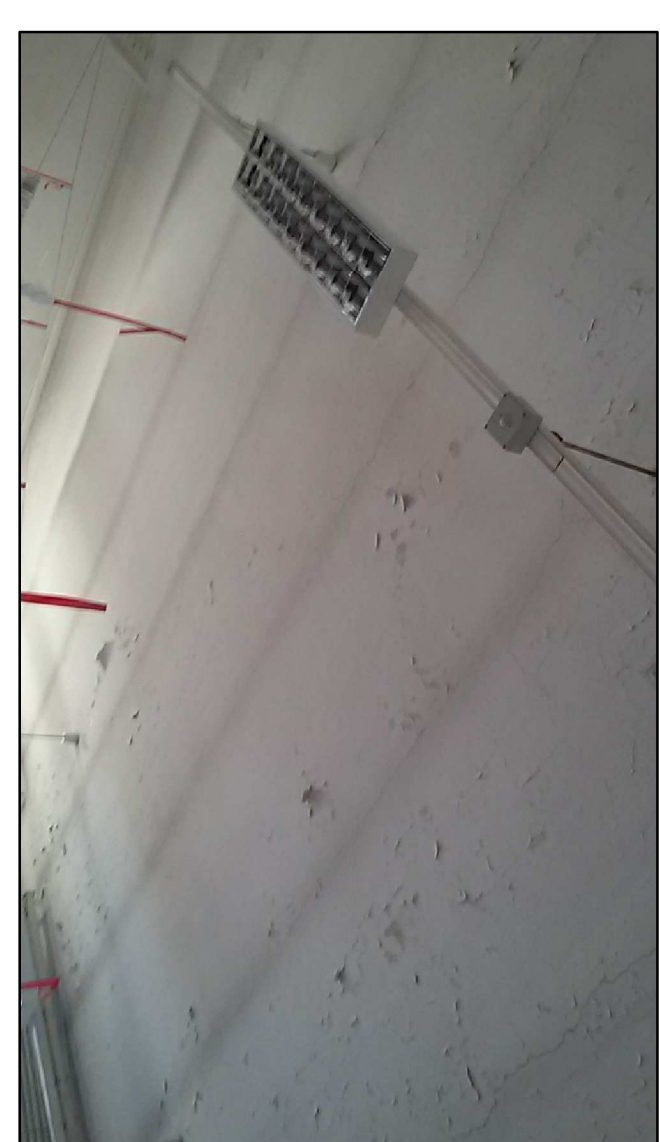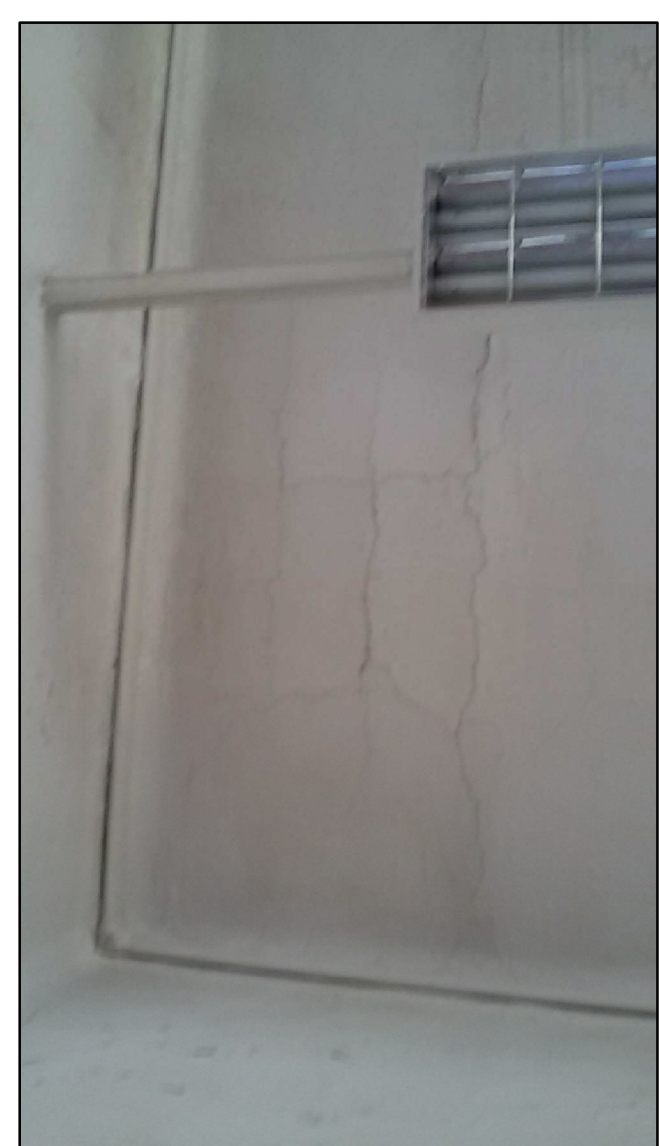

PIANTA PIANO RIALZATO - SCALA 1:200

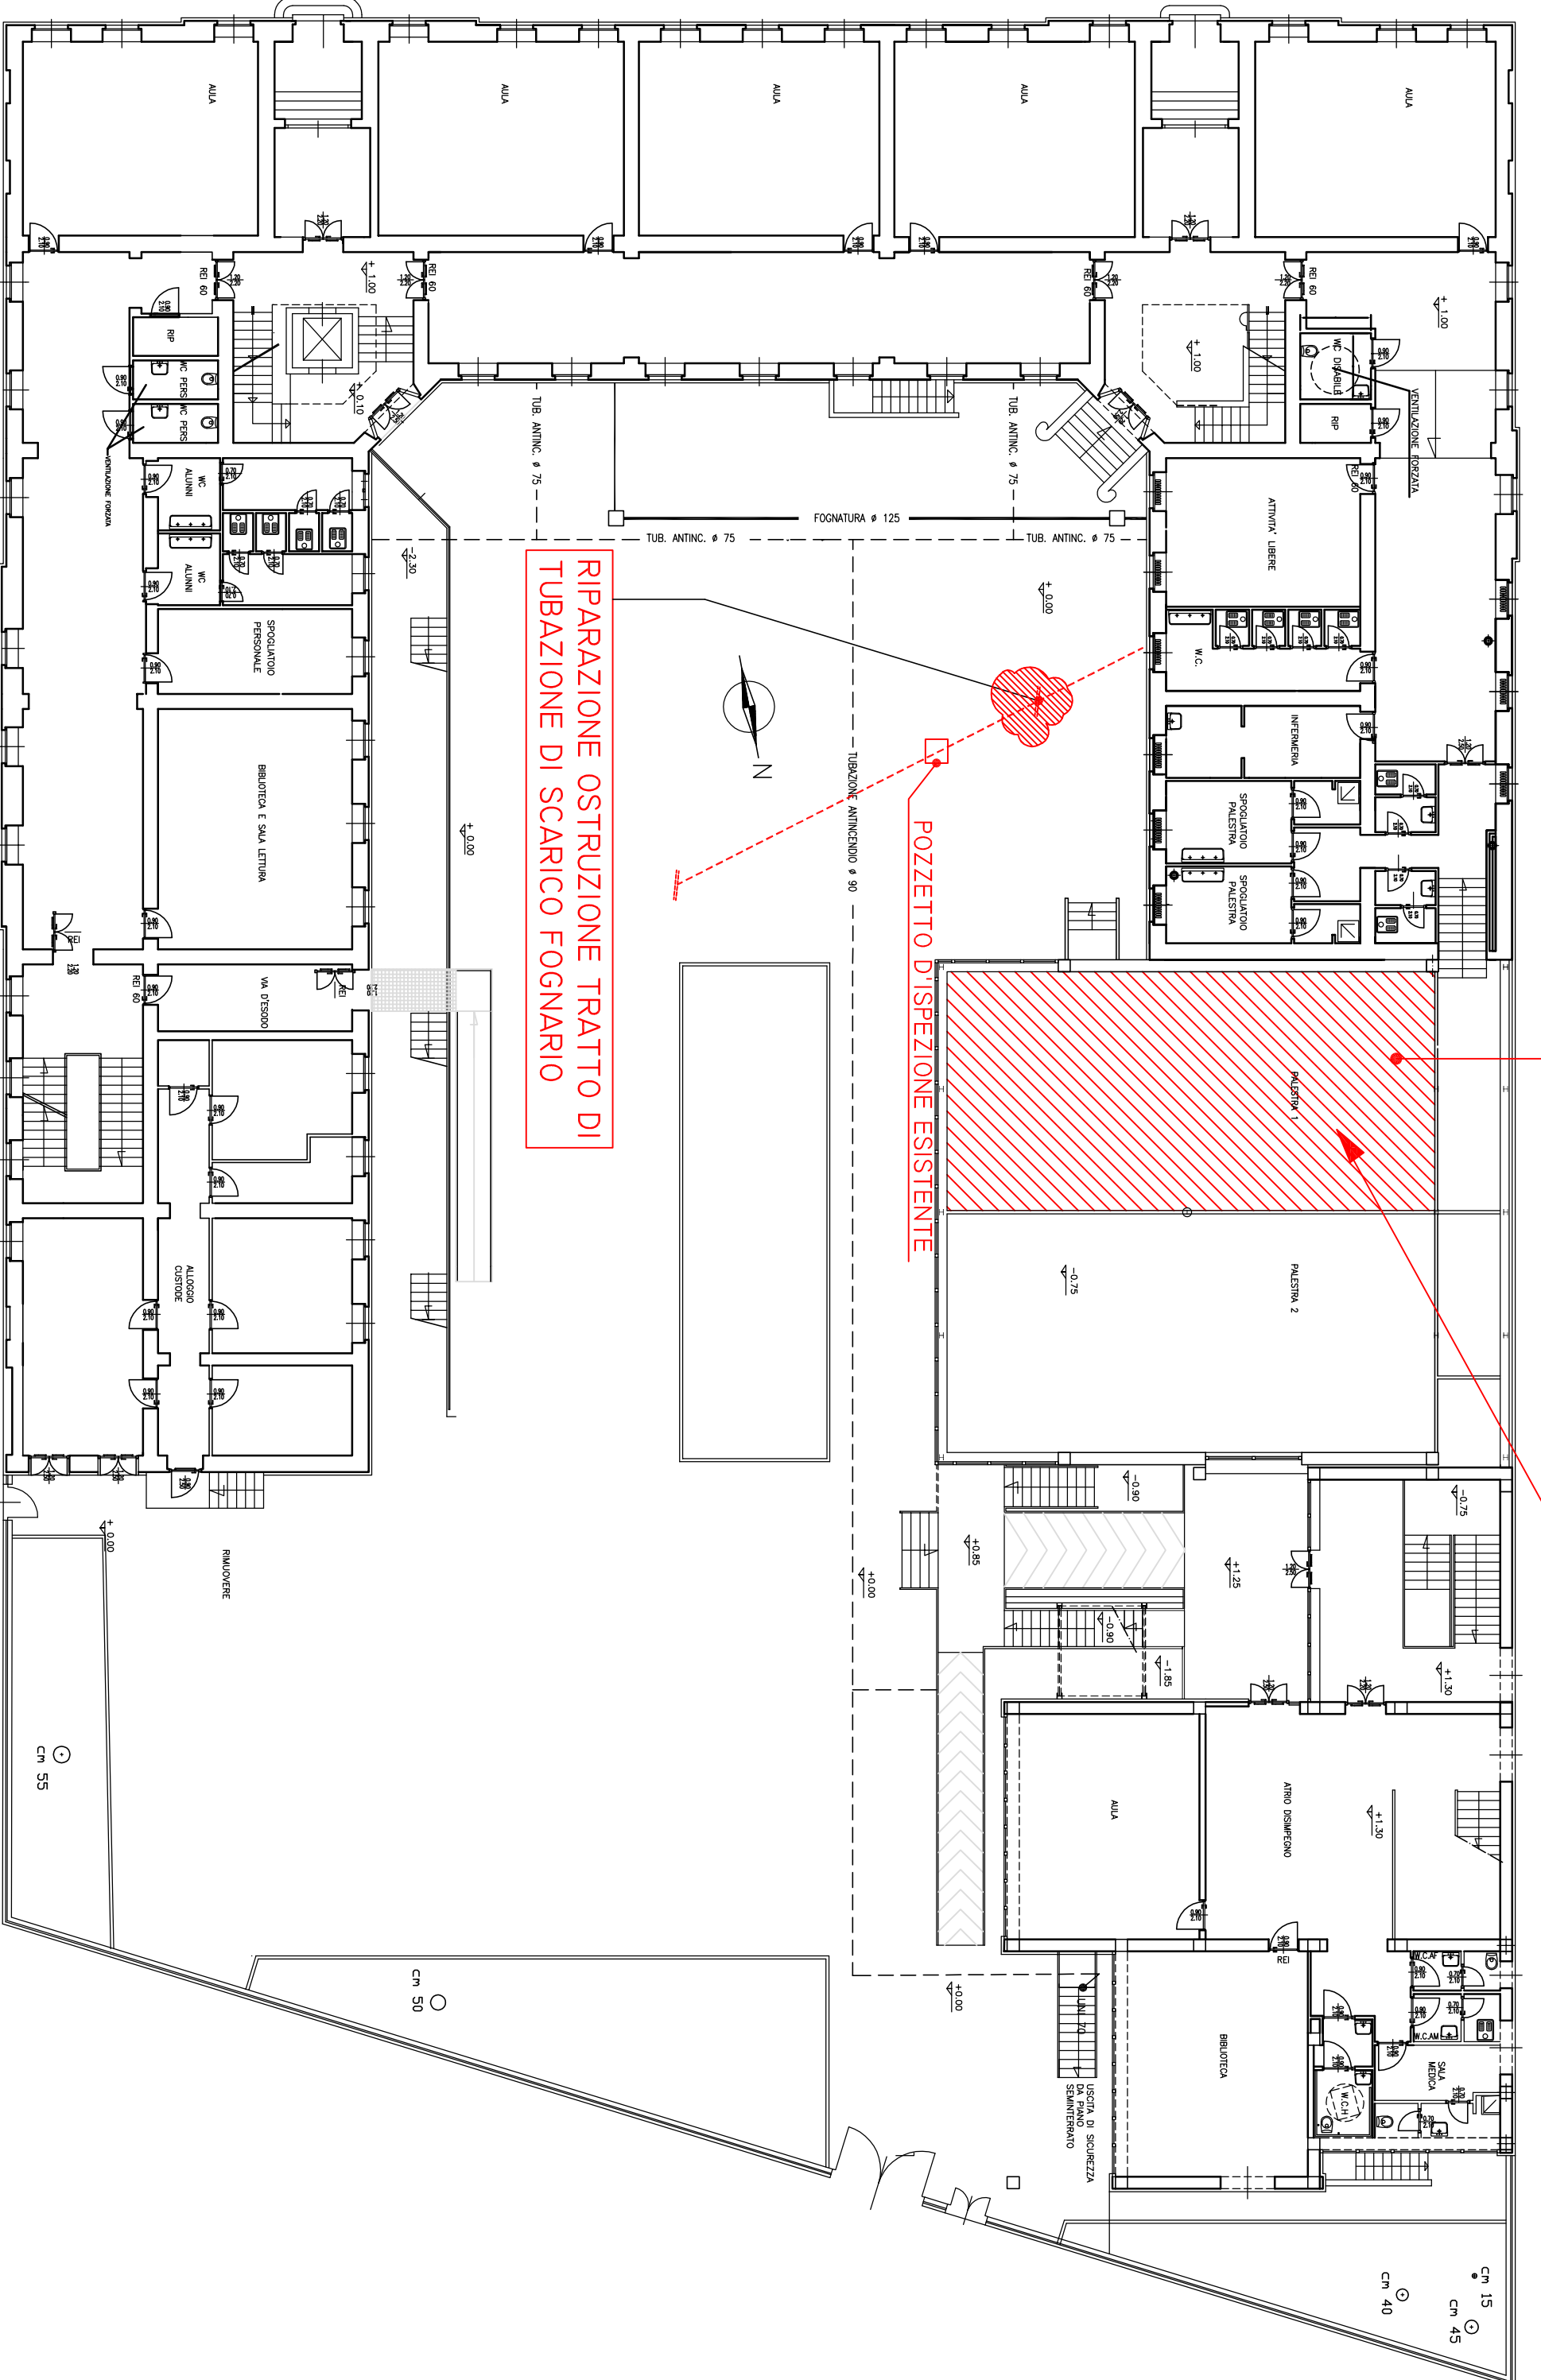


PIANTA PIANO SECONDO - SCALA 1:200

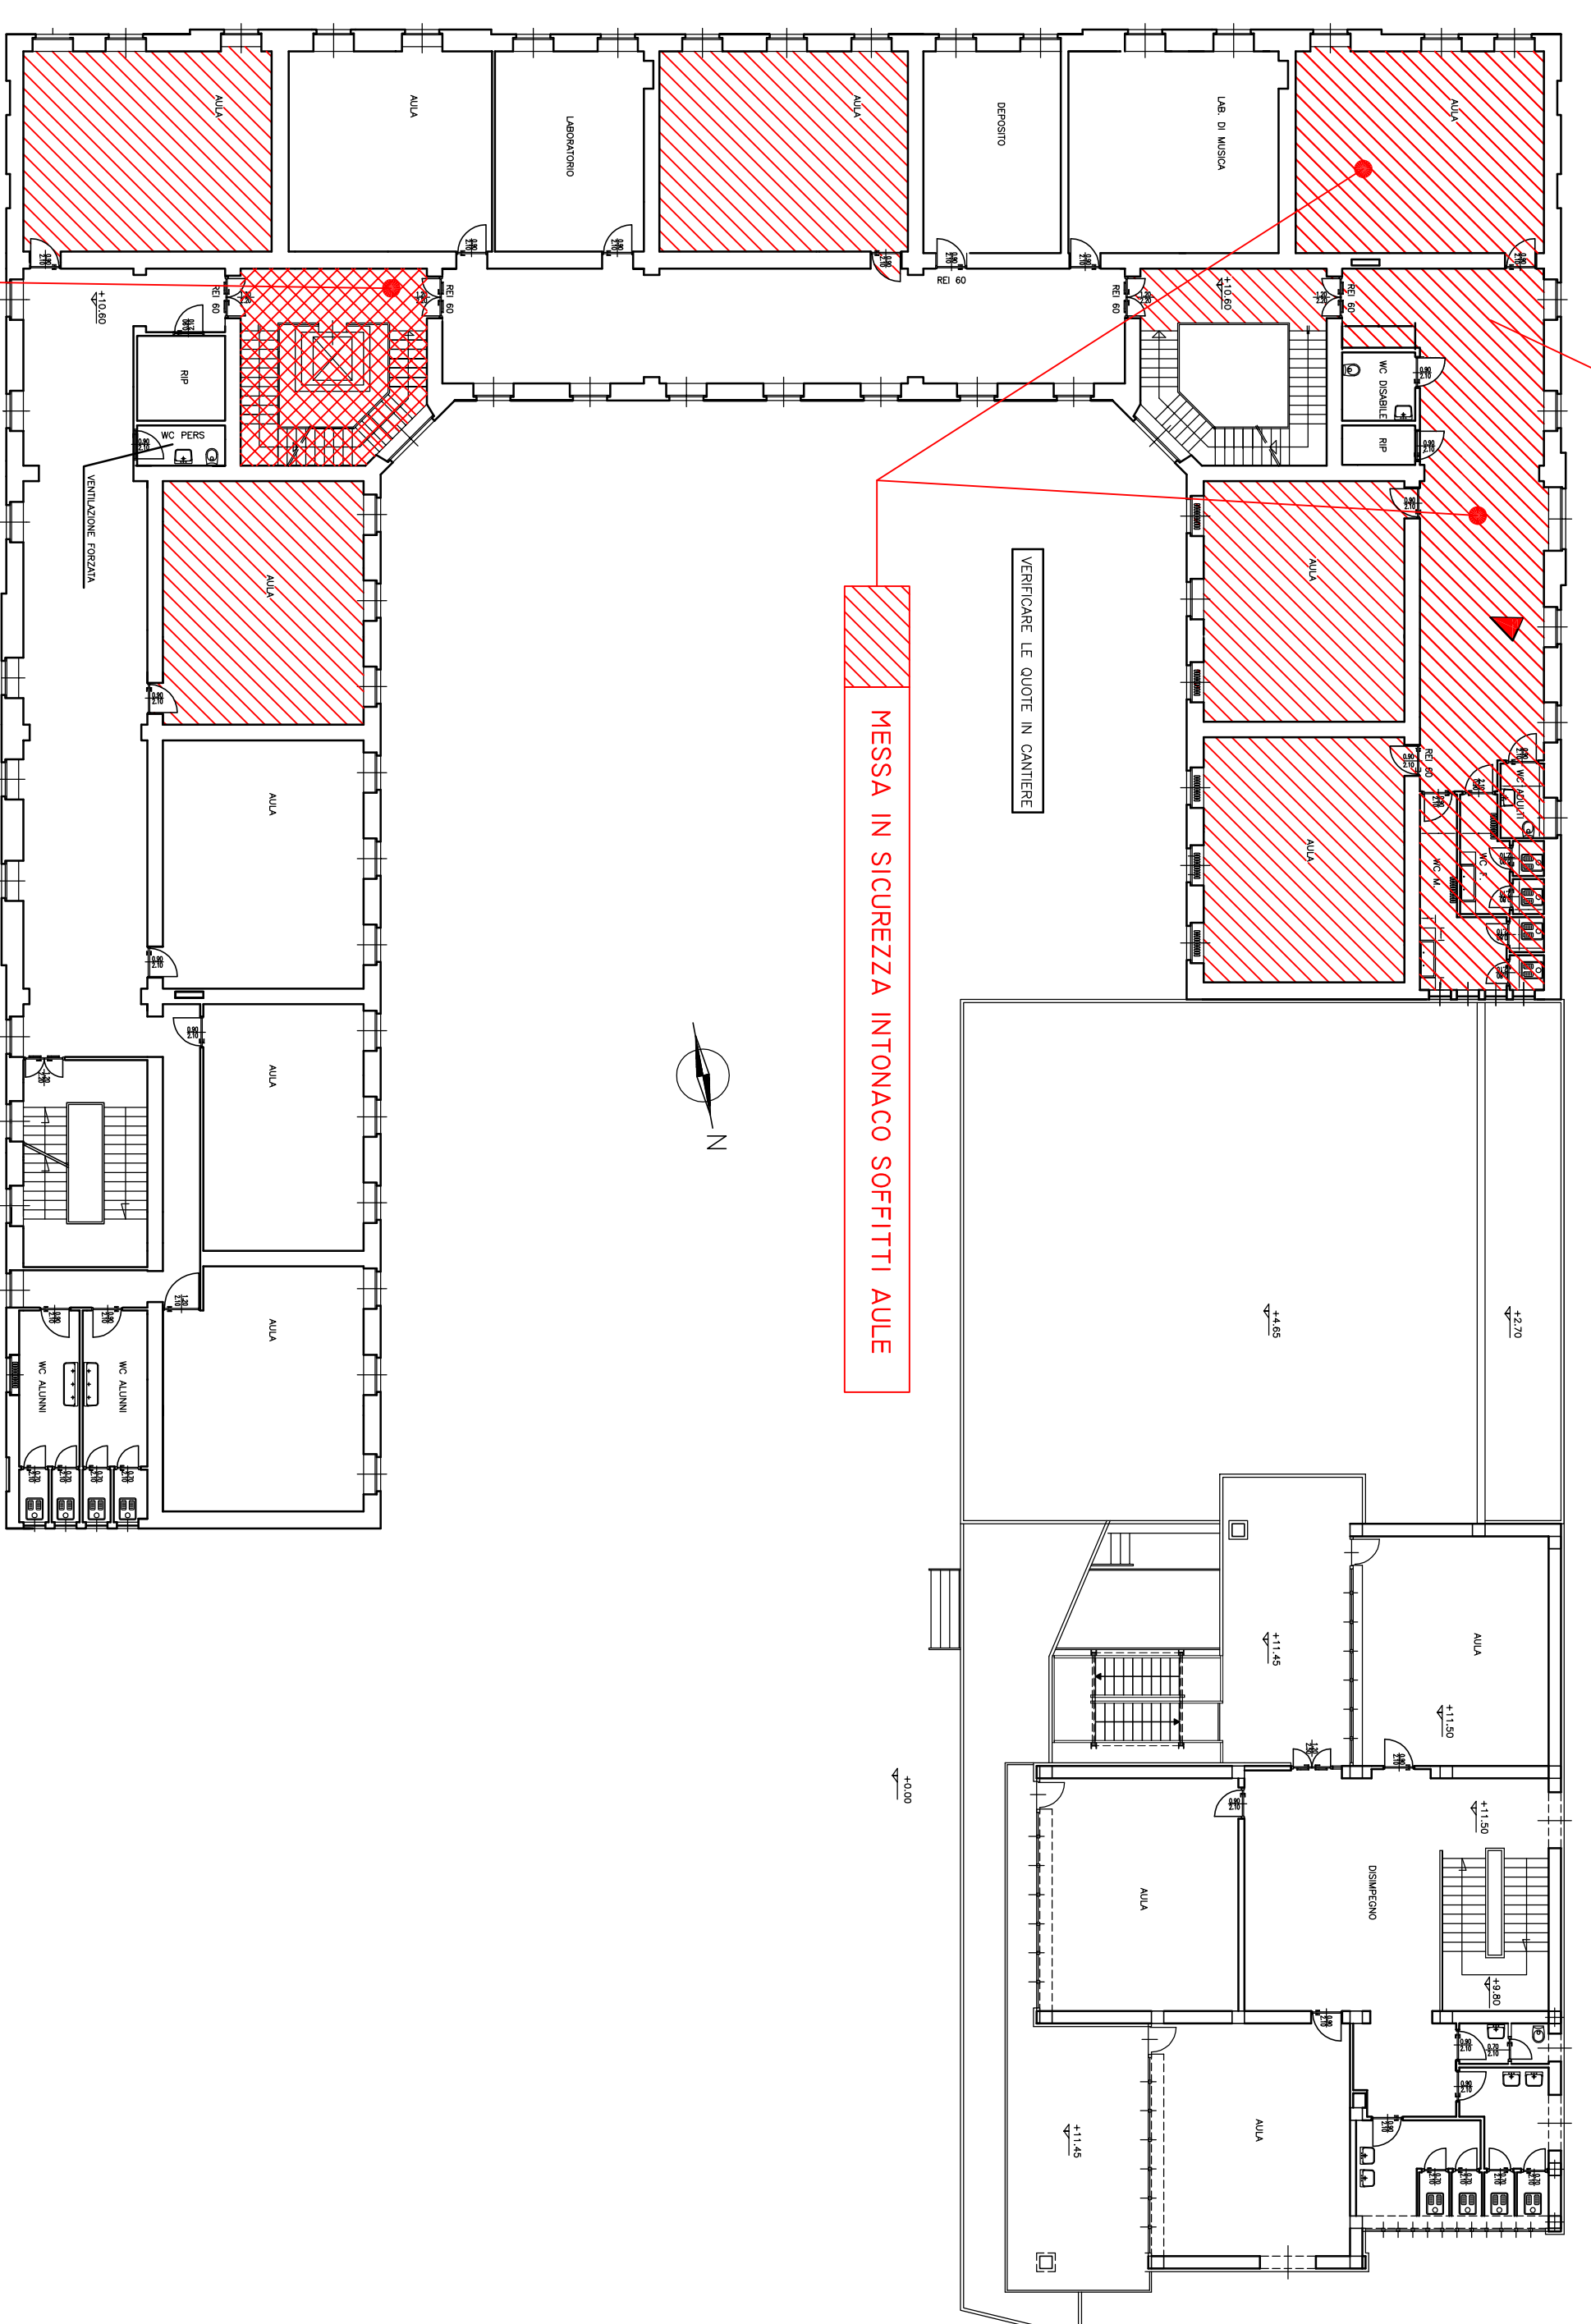


PARTICOLARE LAMIERA GRECCATA

Sez. BB
Scala 1:5

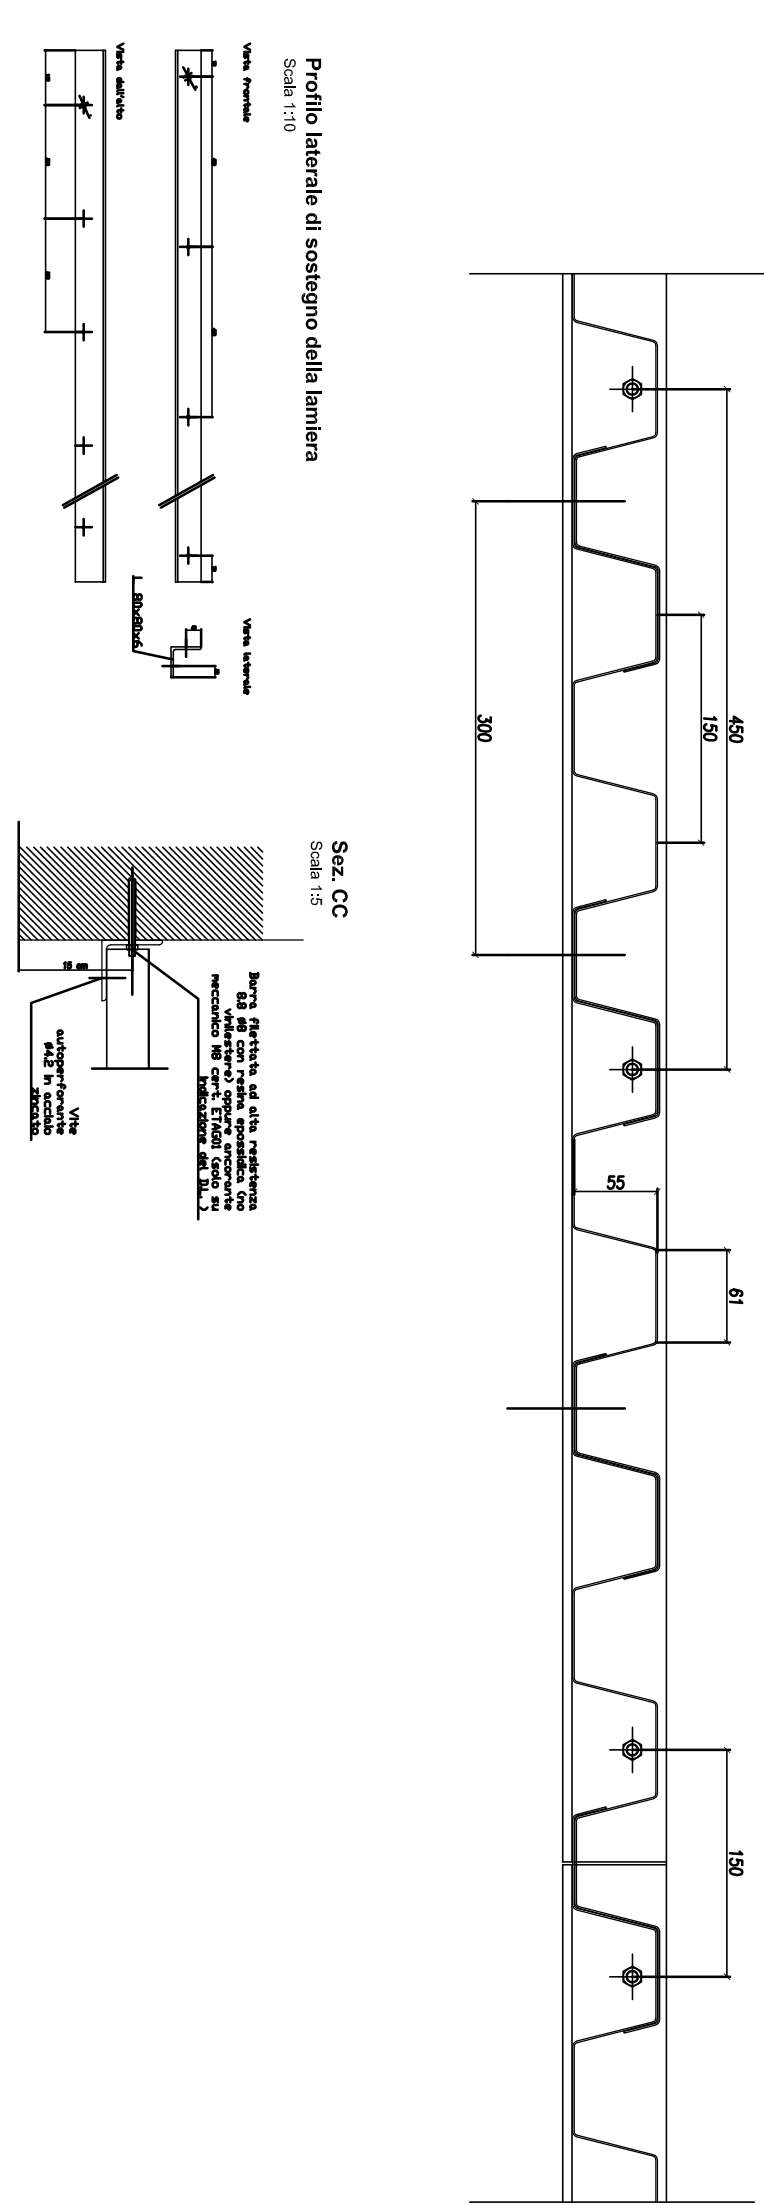

Sez. AA
Scala 1:50


Planimetria
Scala 1:50

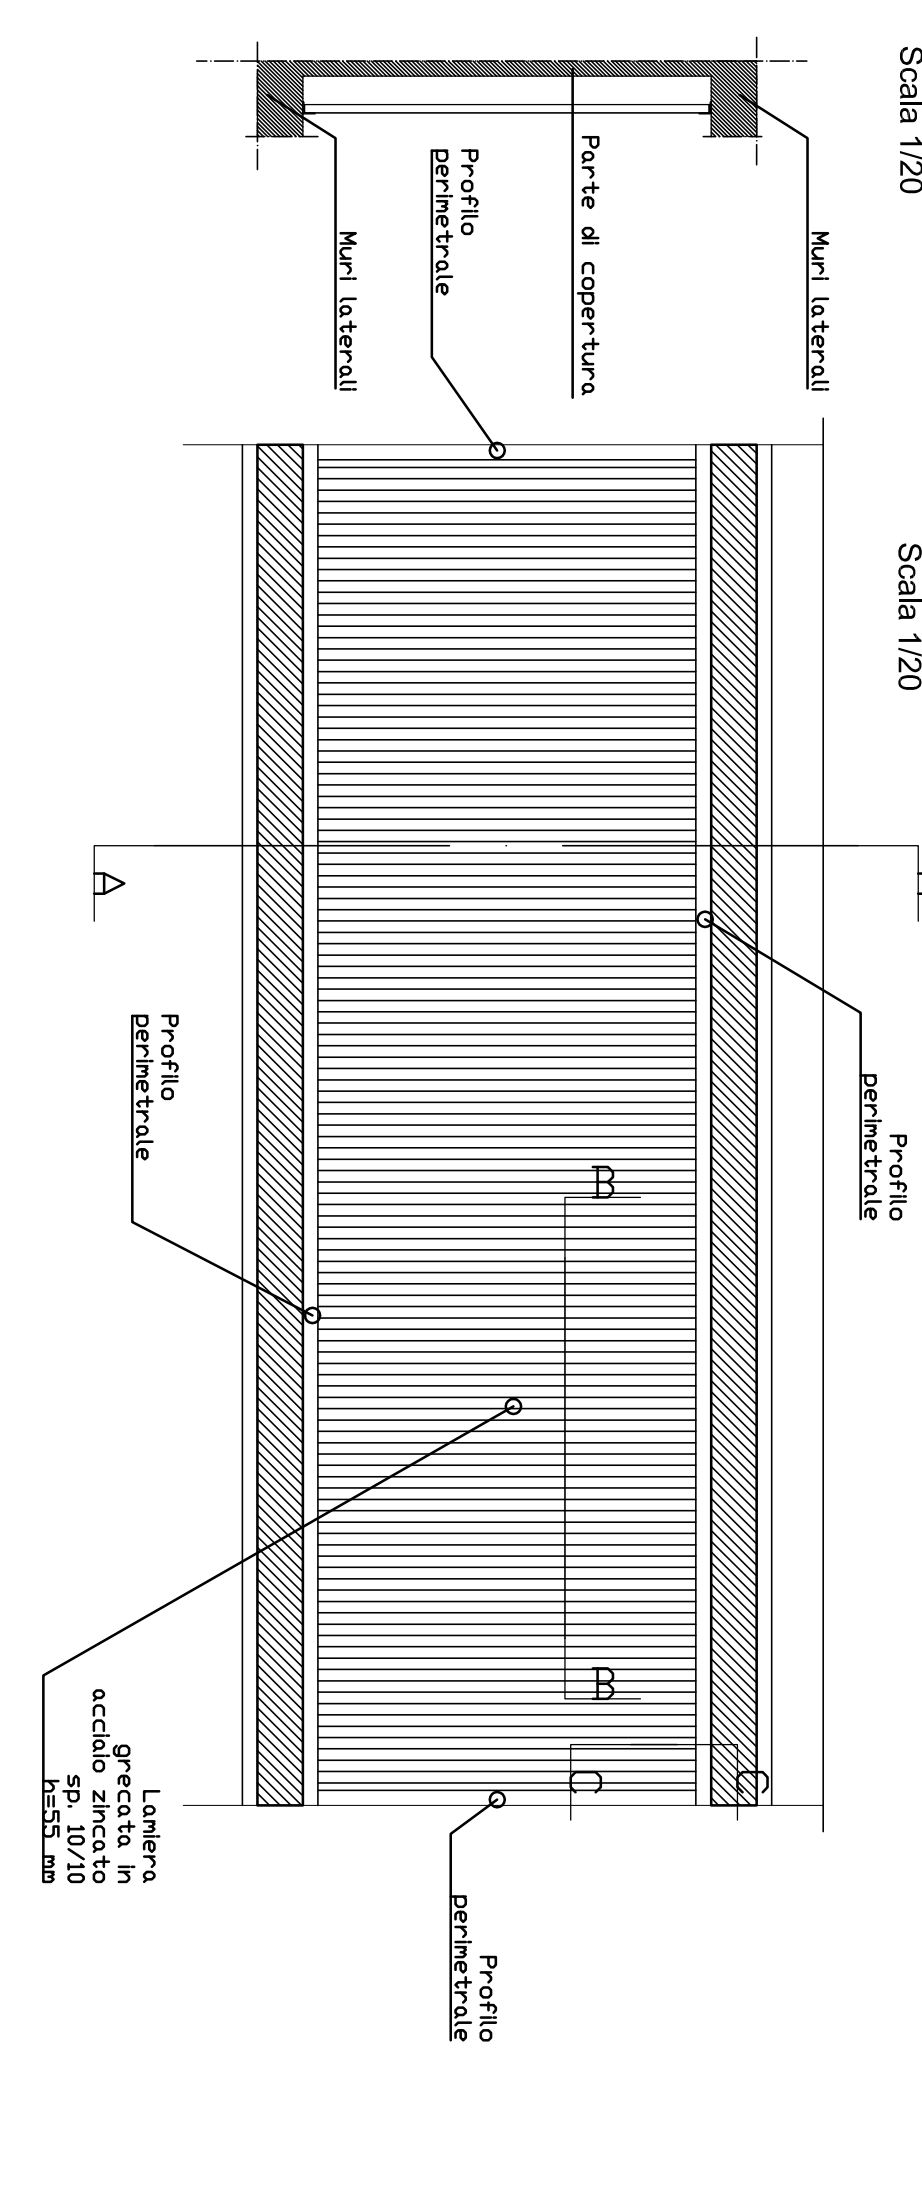

INTERVENTI MINIMI

- Inoltre nel contesto delle opere di recupero funzionale oggetto dell'appalto sono previsti interventi minimi per mantenere le condizioni di sicurezza e igienico sanitarie su alcuni edifici scolastici dell'Area Ovest come di seguito elencati:
- Circoscrizione 3:
- Edificio Scolastico Via Braconi 75 - Riparazione cancelli su via Braconi con modifica per creare accesso ai mezzi d'opera e/o soccorso, riparazioni alla recinzione esistente;
- Edificio Scolastico Via Brissone, 39 - Riparazione cancello carrato, riparazioni alla recinzione esistente;
- Edificio Scolastico Via Via Marsigli 25 - Riparazione cancello carrato, riparazioni alla recinzione esistente;
- Edificio Scolastico Via Thunes, 11 - Modifica imbocchi pluviali con impermeabilizzazione cornicioni di gronda.

PARTICOLARE CANCELLO - SCALA 1:20

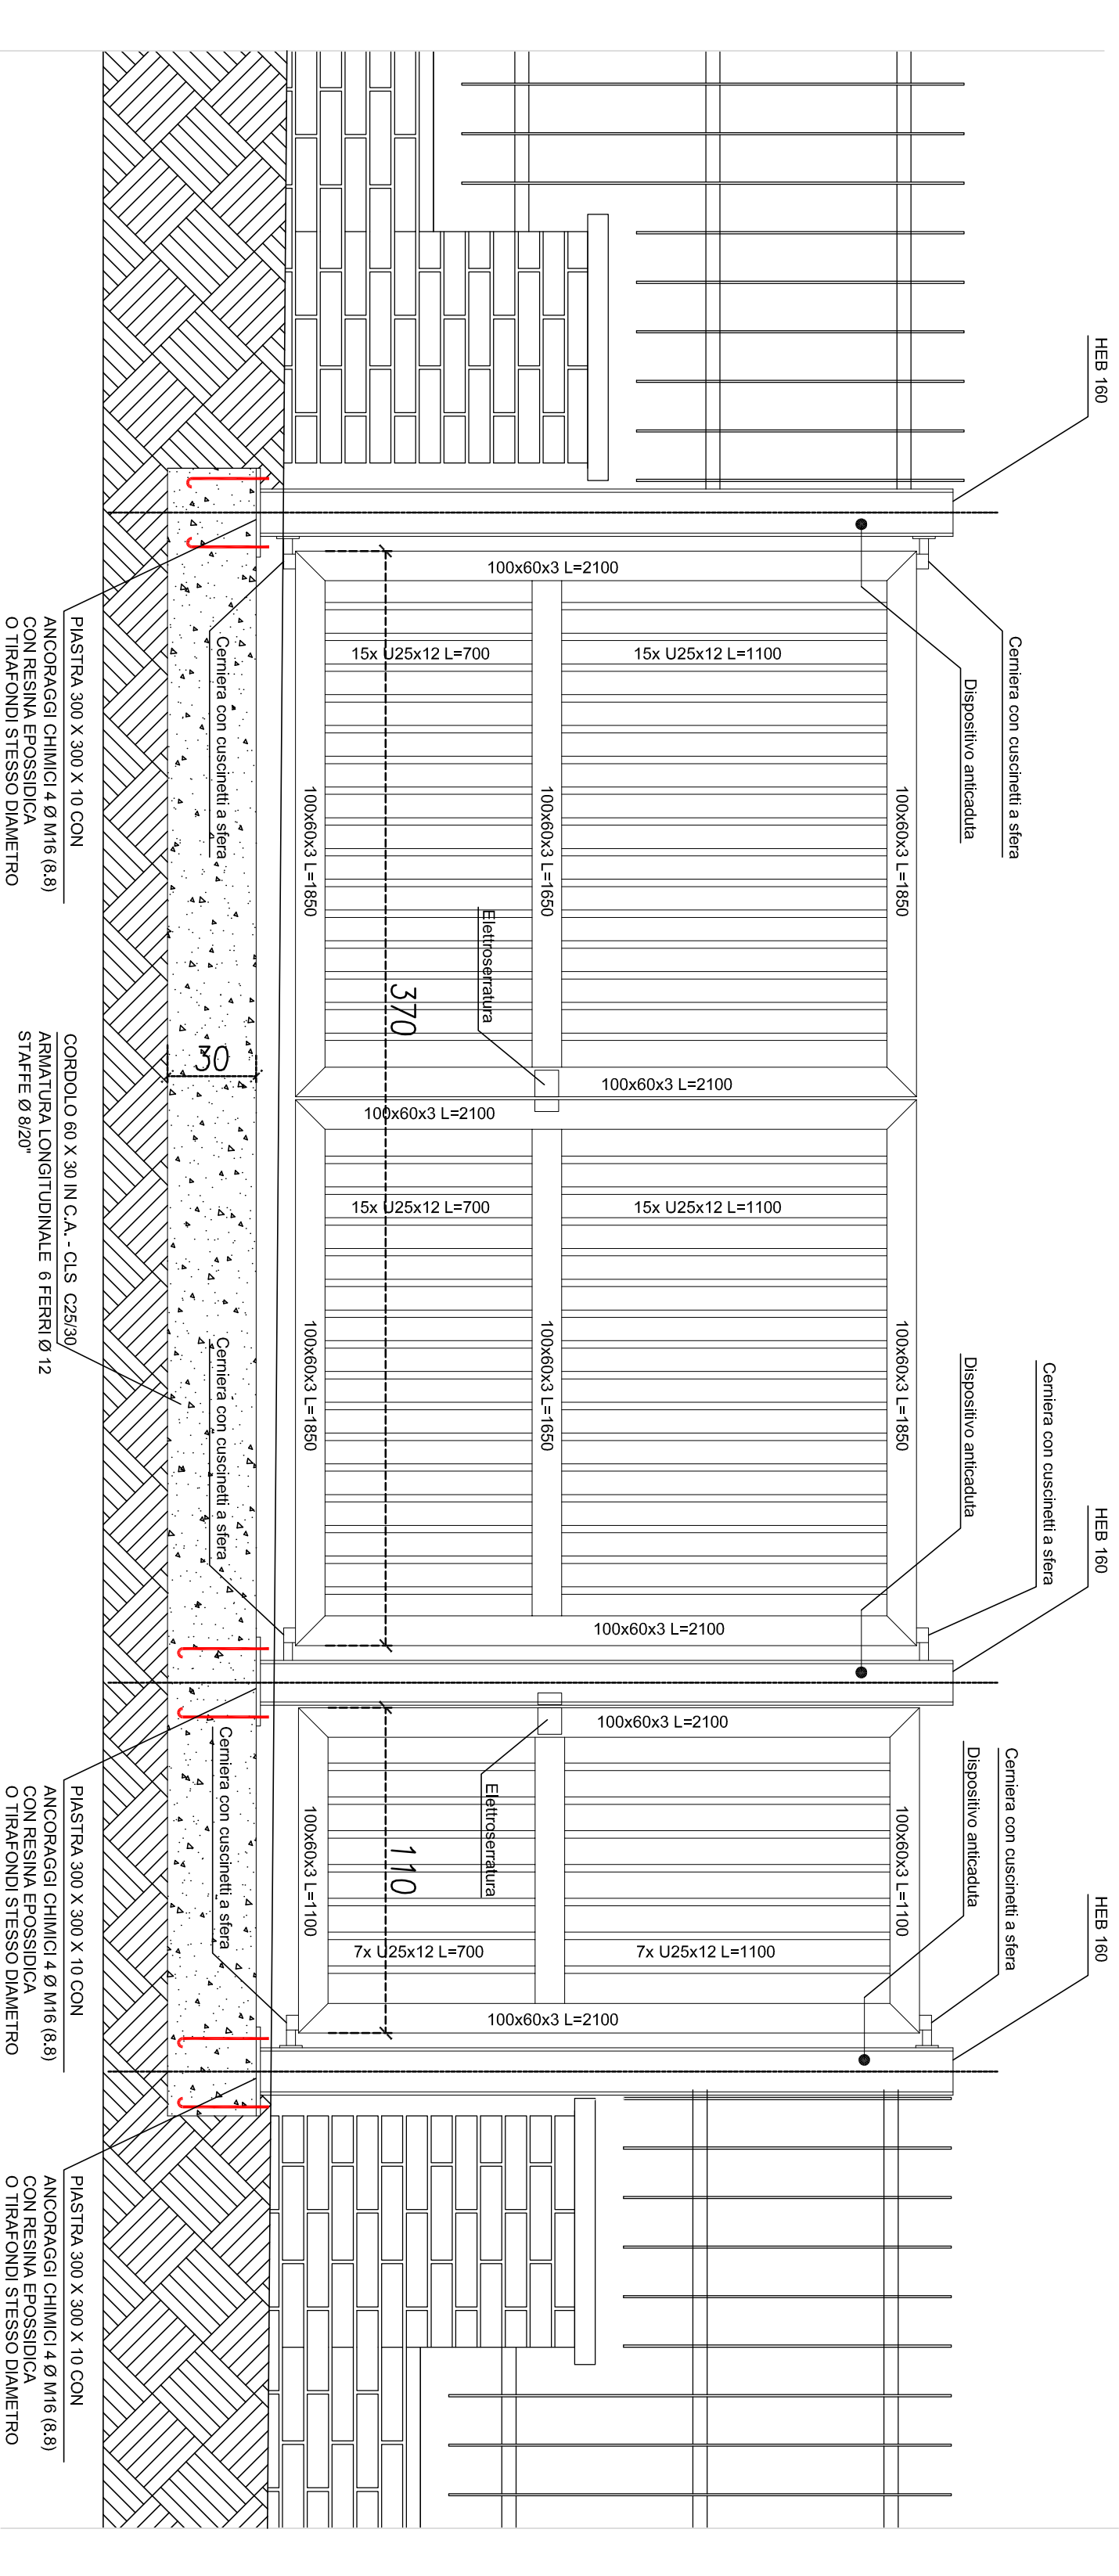


* La misura indicata viene fornita in copia in funzione della tolleranza esecutiva. Accordo SCS
* La misura indicata viene fornita in copia in funzione della tolleranza esecutiva. Accordo SCS
* La misura indicata viene fornita in copia in funzione della tolleranza esecutiva. Accordo SCS

PARTICOLARE RISOLTI GUAINE

PARTICOLARE

RISOLTO VERTICALE CONIUNIONE

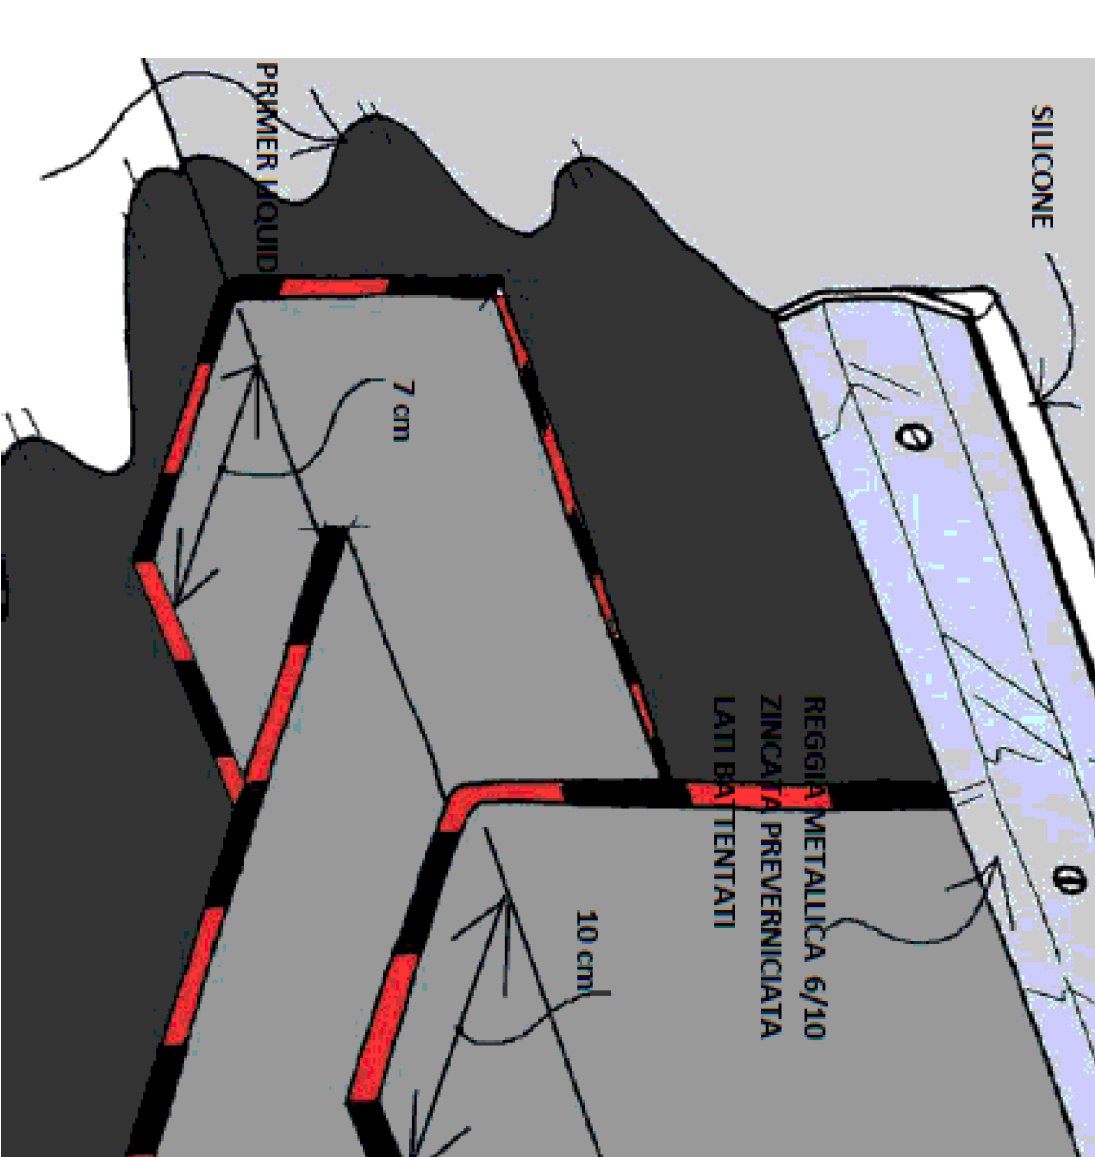

PARTICOLARE

RISOLTO VERTICALE CONIUNIONE

