

SCUOLA ELEMENTARE "ITALO CALVINO"
Via Zunaglia n. 41 - CIRCOSCRIZIONE 4 -

RECUPERO FUNZIONALE EDIFICI SCOLASTICI DEGRADATI NELLE
CIRCONSCRIZIONI 3 E 4 CENTRI
AREA OVEST - BILANCIO 2016

GRUPPO DI LAVORO
Geom. Massimo MANCINI
Geom. Antonio VOLPE
Arch. Fabio ANDREOTTI


IL PROGETTISTA
Arch. Marcello FRACCONI

RESPONSABILE PROCEDIMENTO
E DIRIGENTE DI SETTORE
Arch. Isabella GINTO

PROGETTO ESECUTIVO


OGGETTO	STRALCIO PLANIMETRICO -PIANTA PIANO BIALZATO -PIANTA PIANO AMMEZZATO -PIANTA SCALINATO	MODE-TILE Escal. PAV. 1:10
REV.	MODIFICHE	DATA
0	REALIZZATO	SETTEMBRE 2016
1		
2		
3		
4		
5		

STRALCIO PLANIMETRICO 1:1000

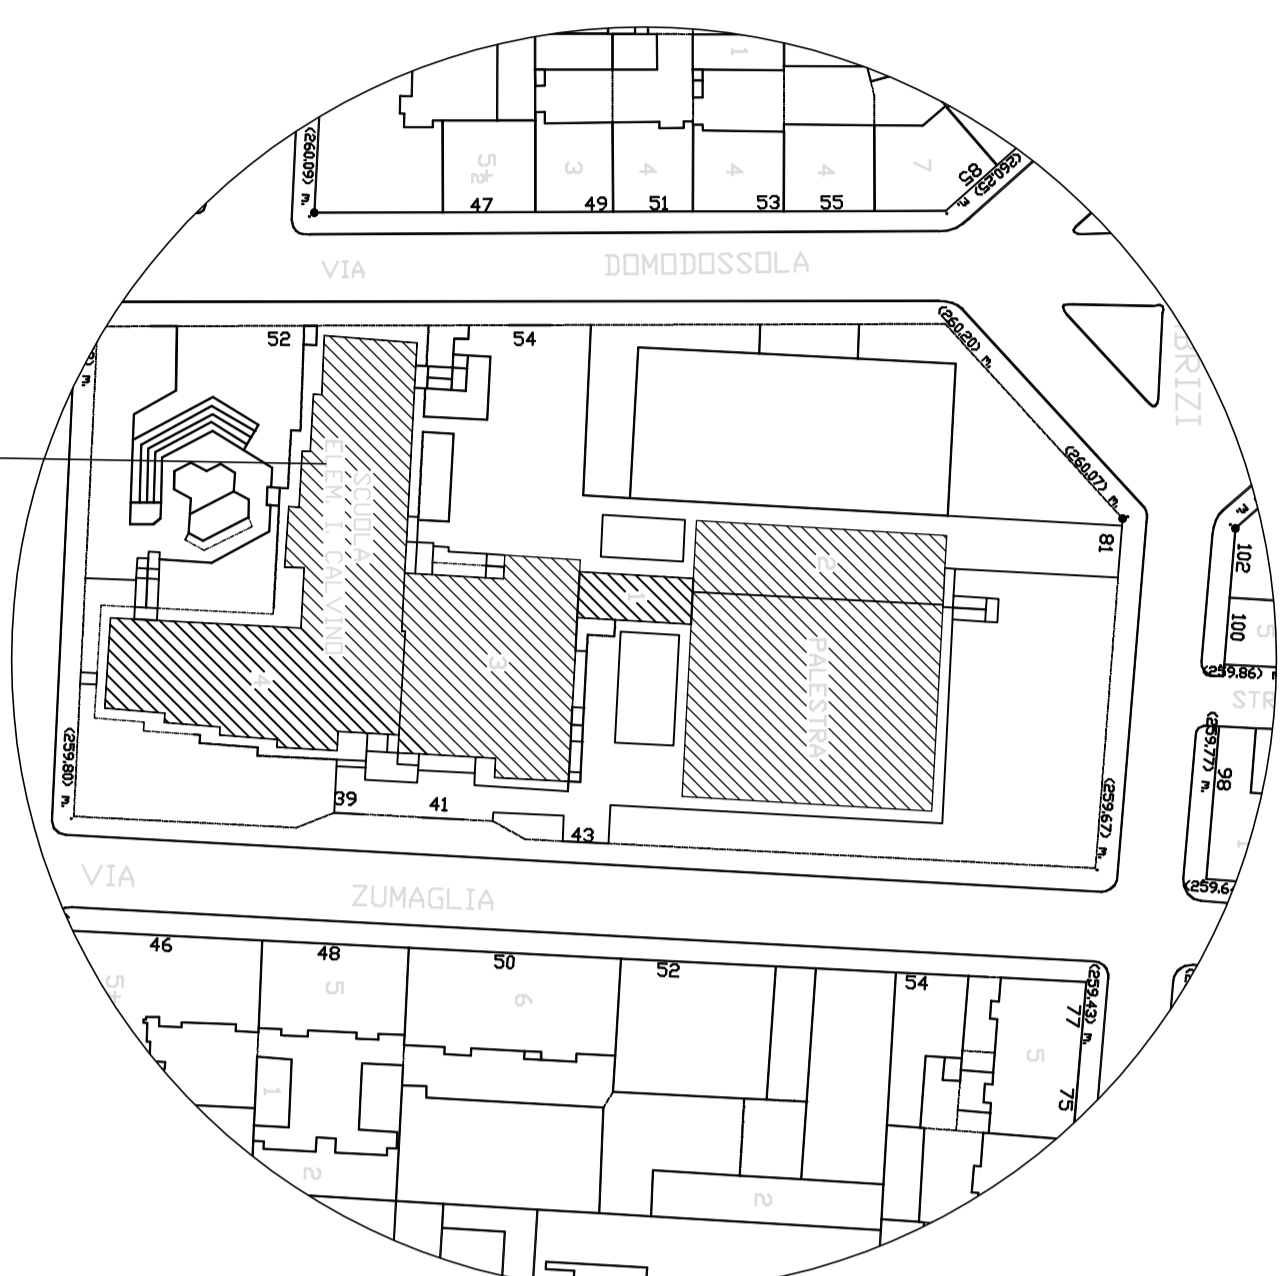


MANIFORTE IN OGGETTO


PIANTA PIANO SECONDO/AMMEZZATO - TERZO

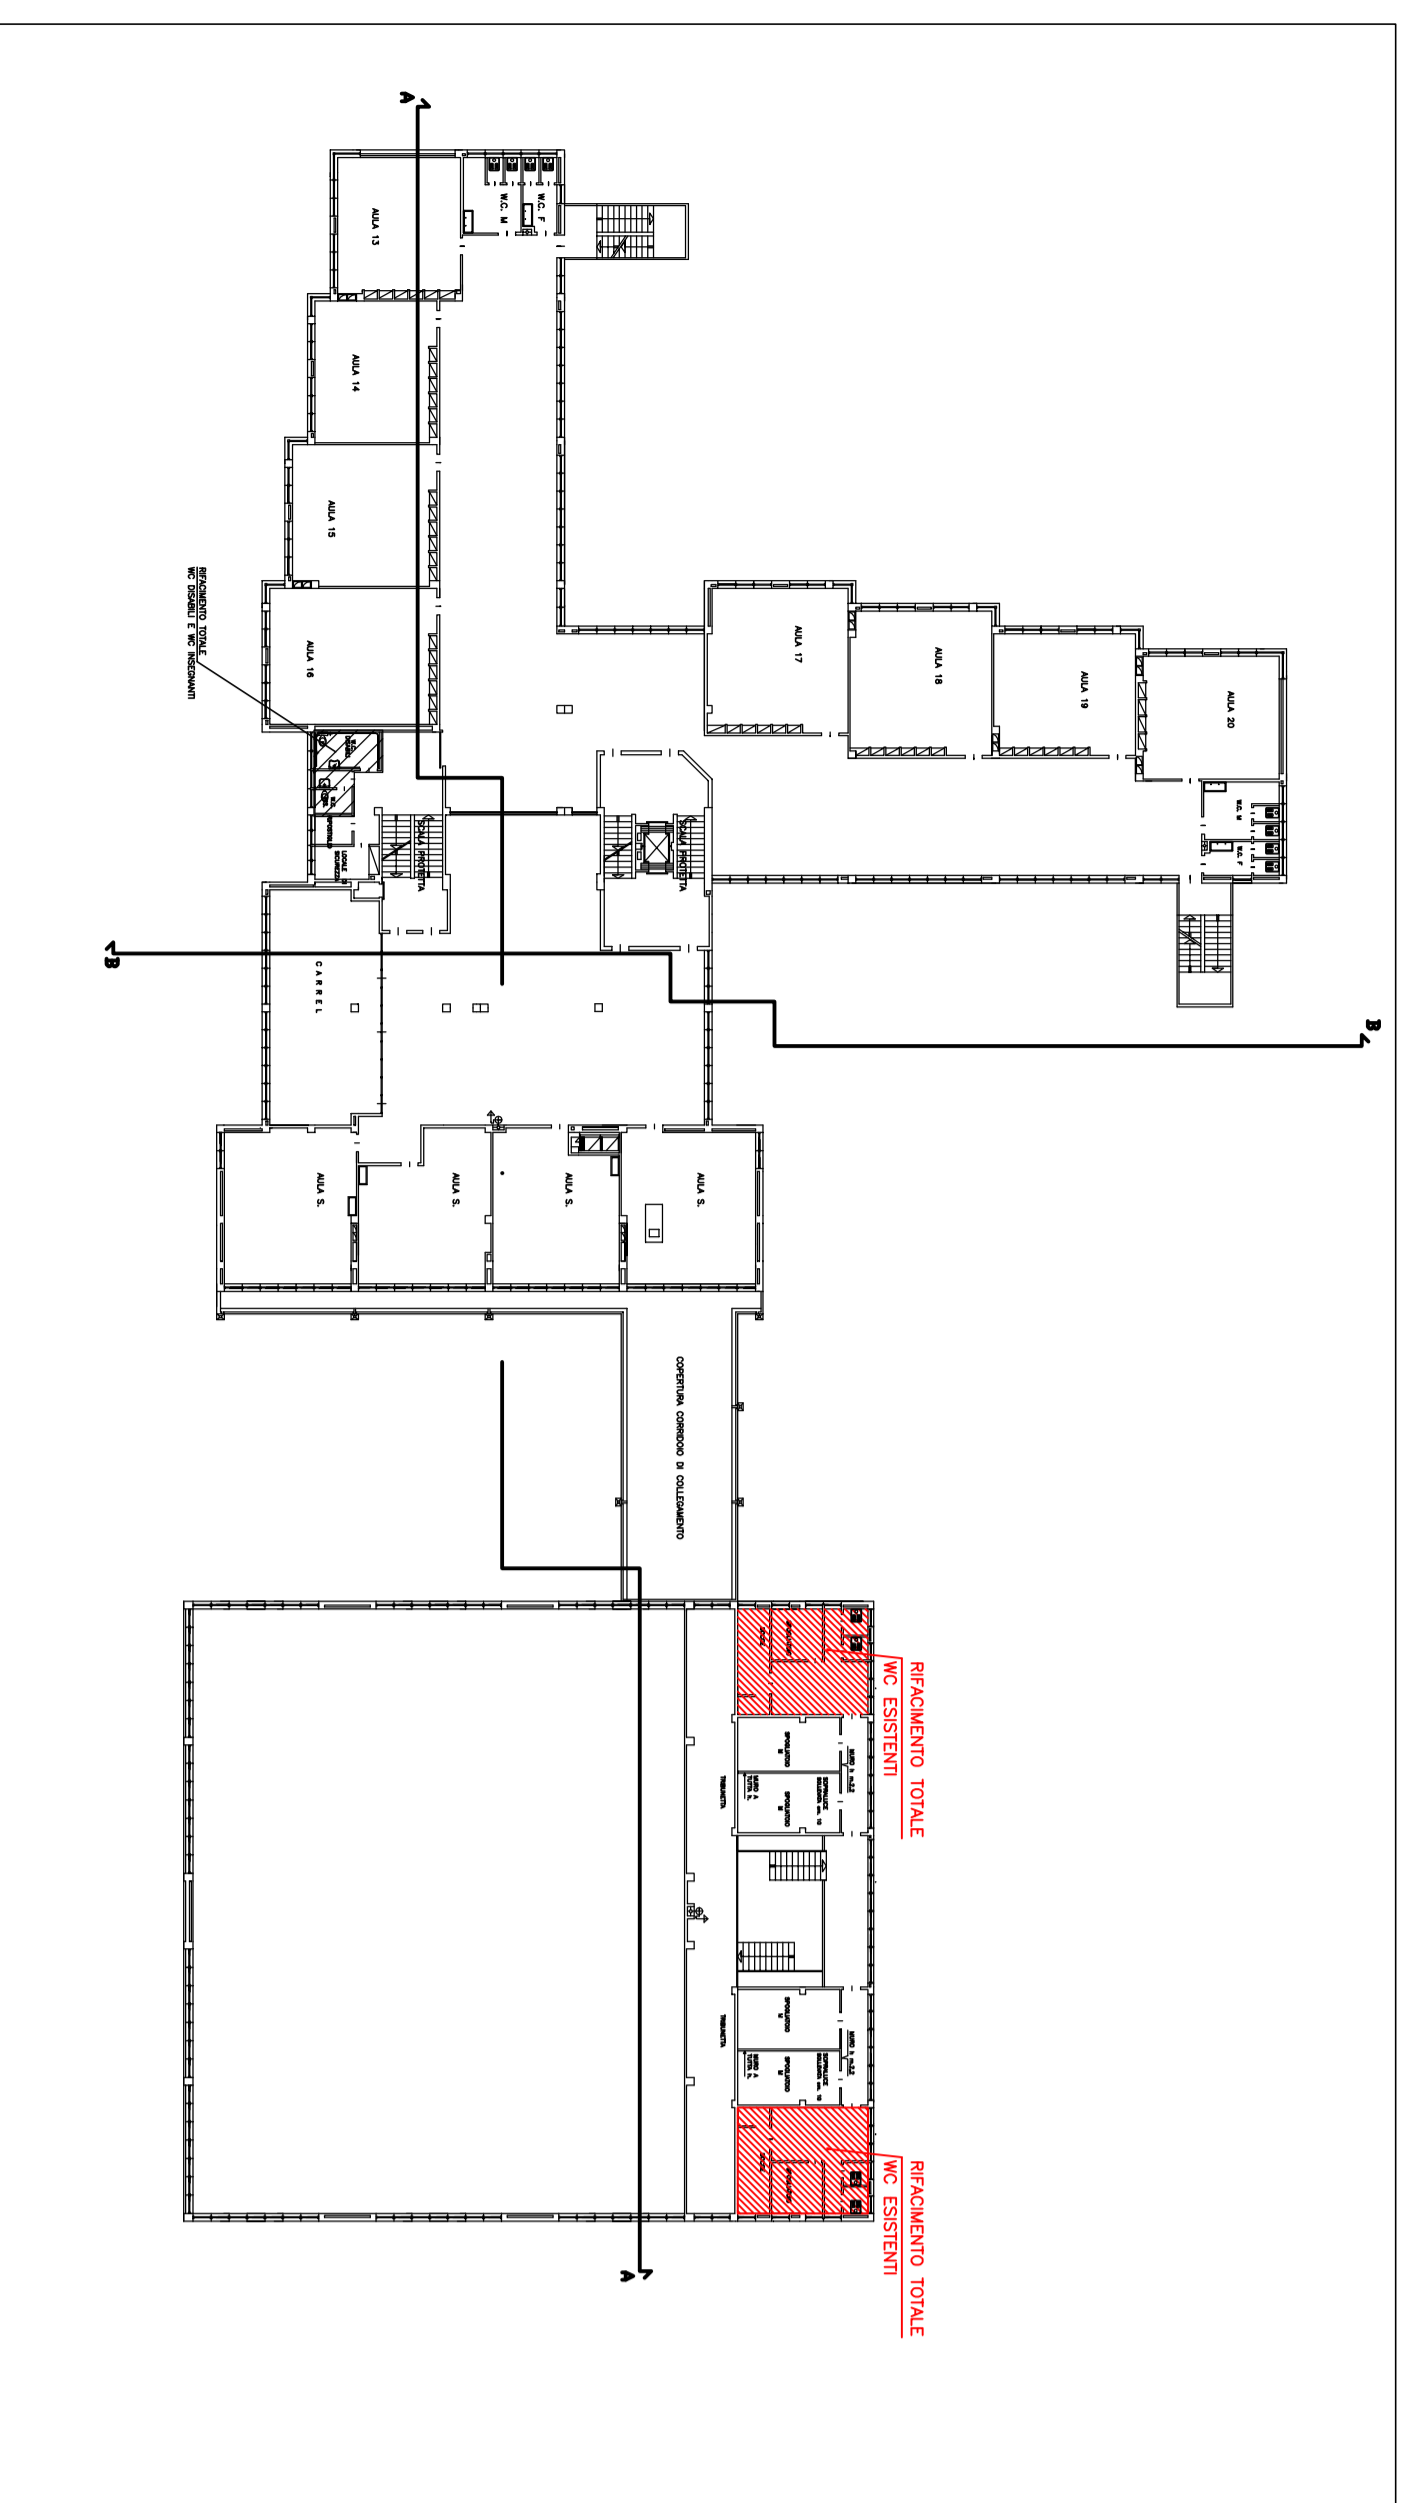


IMPIANTO DI SCARICO

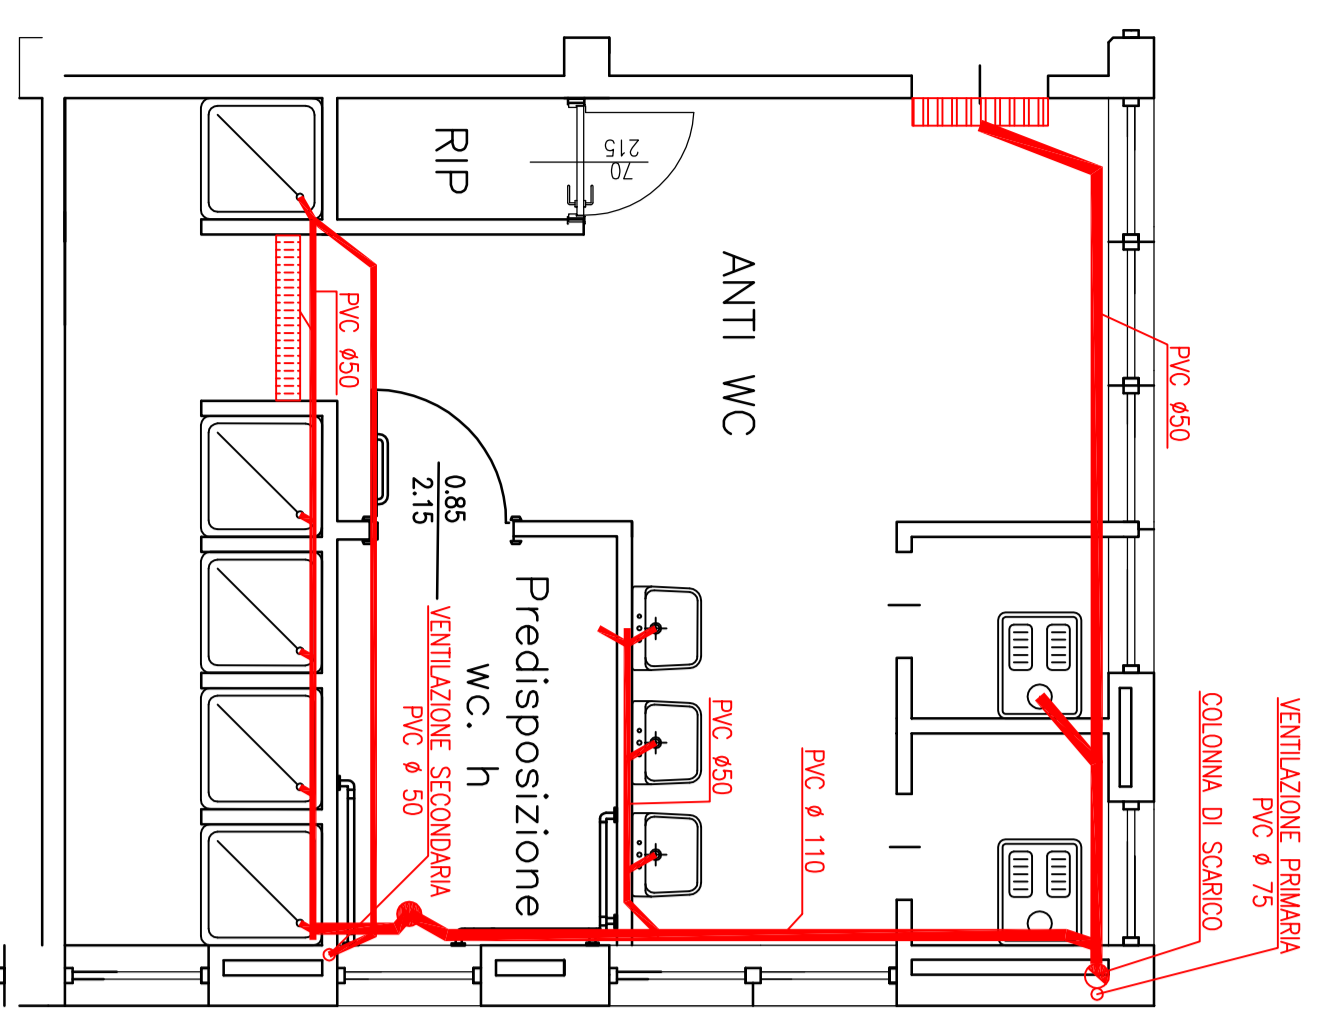


IMPIANTO DI CARICO

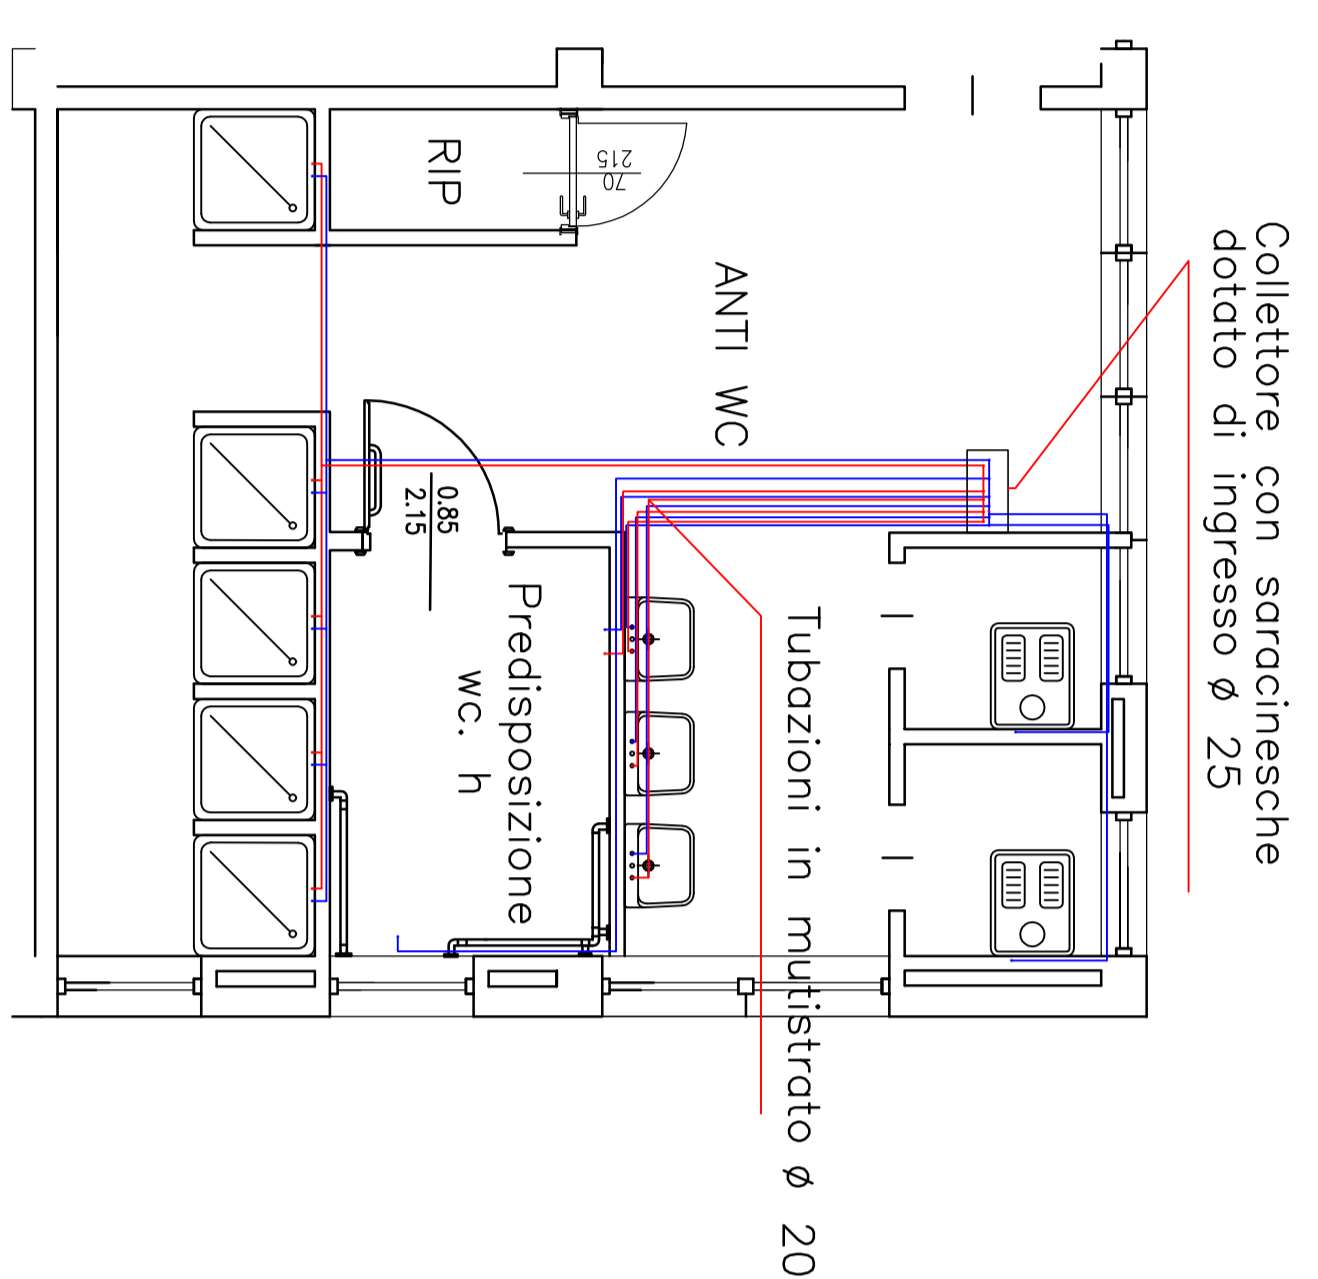

PIANTA PIANO AMMEZZATO STATO DI FATTO - SCALA 1:50

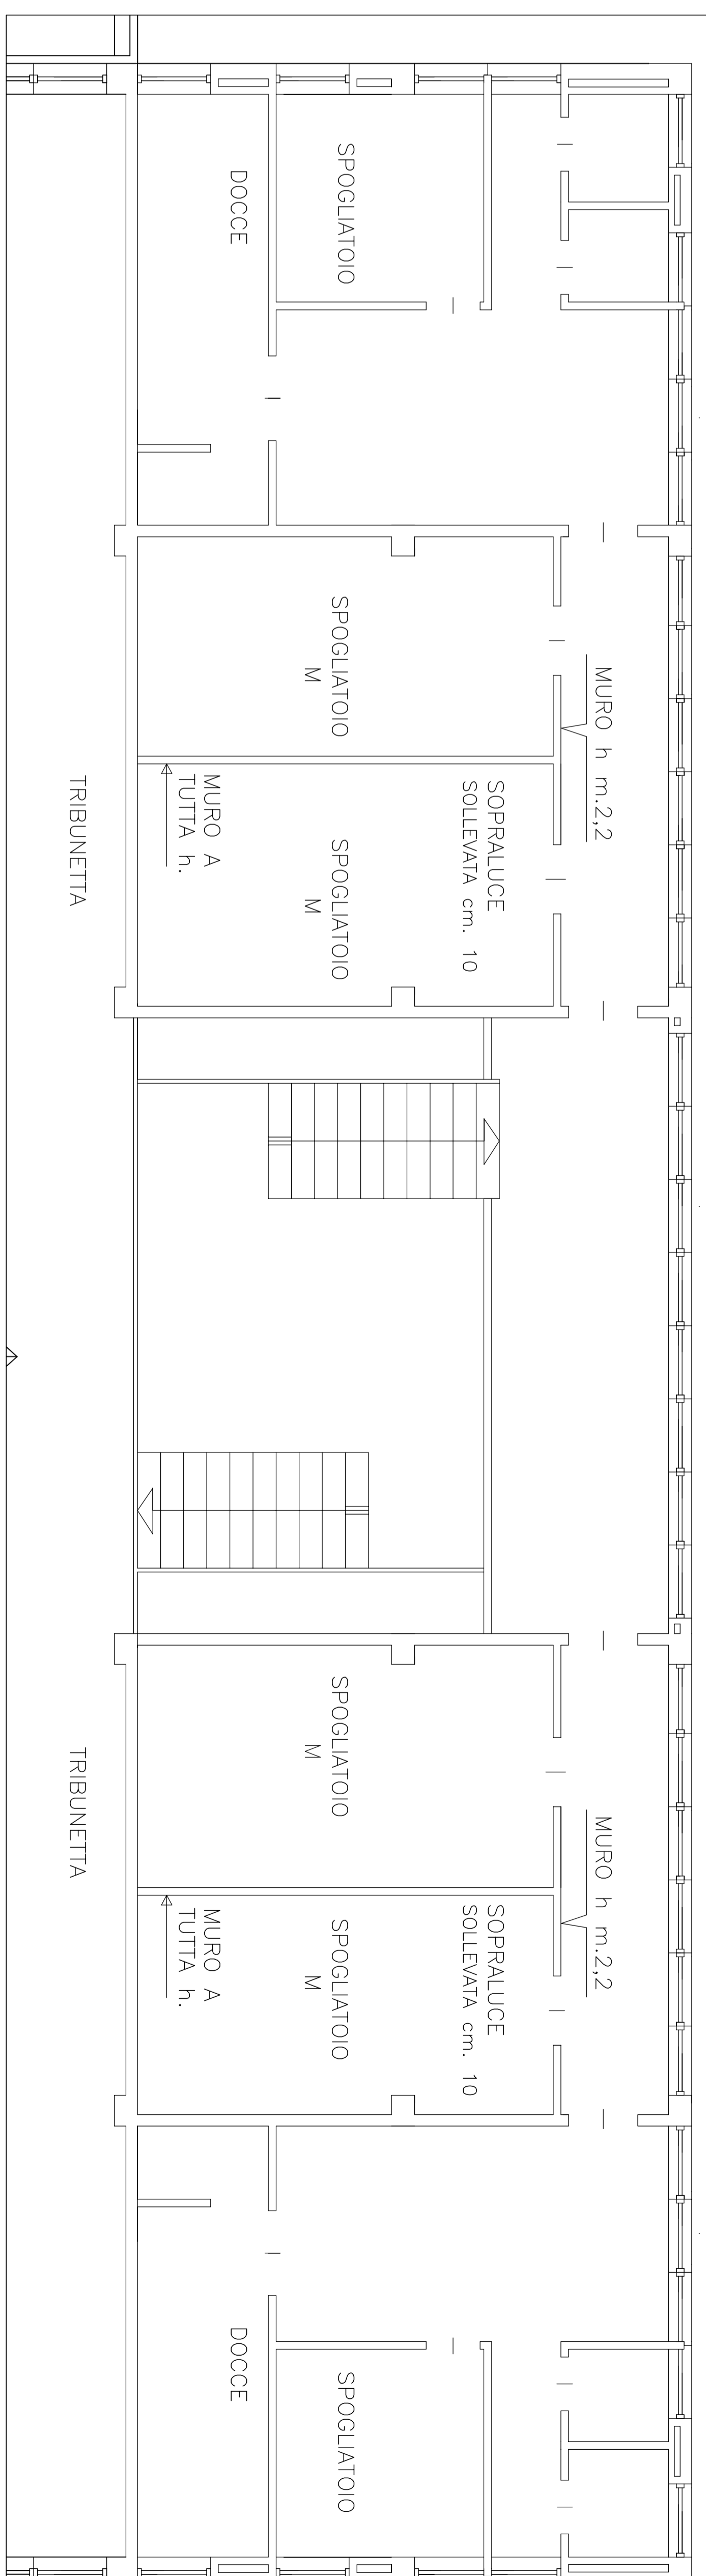

PIANTA PIANO AMMEZZATO - COMPARATIVO SCALA 1:50

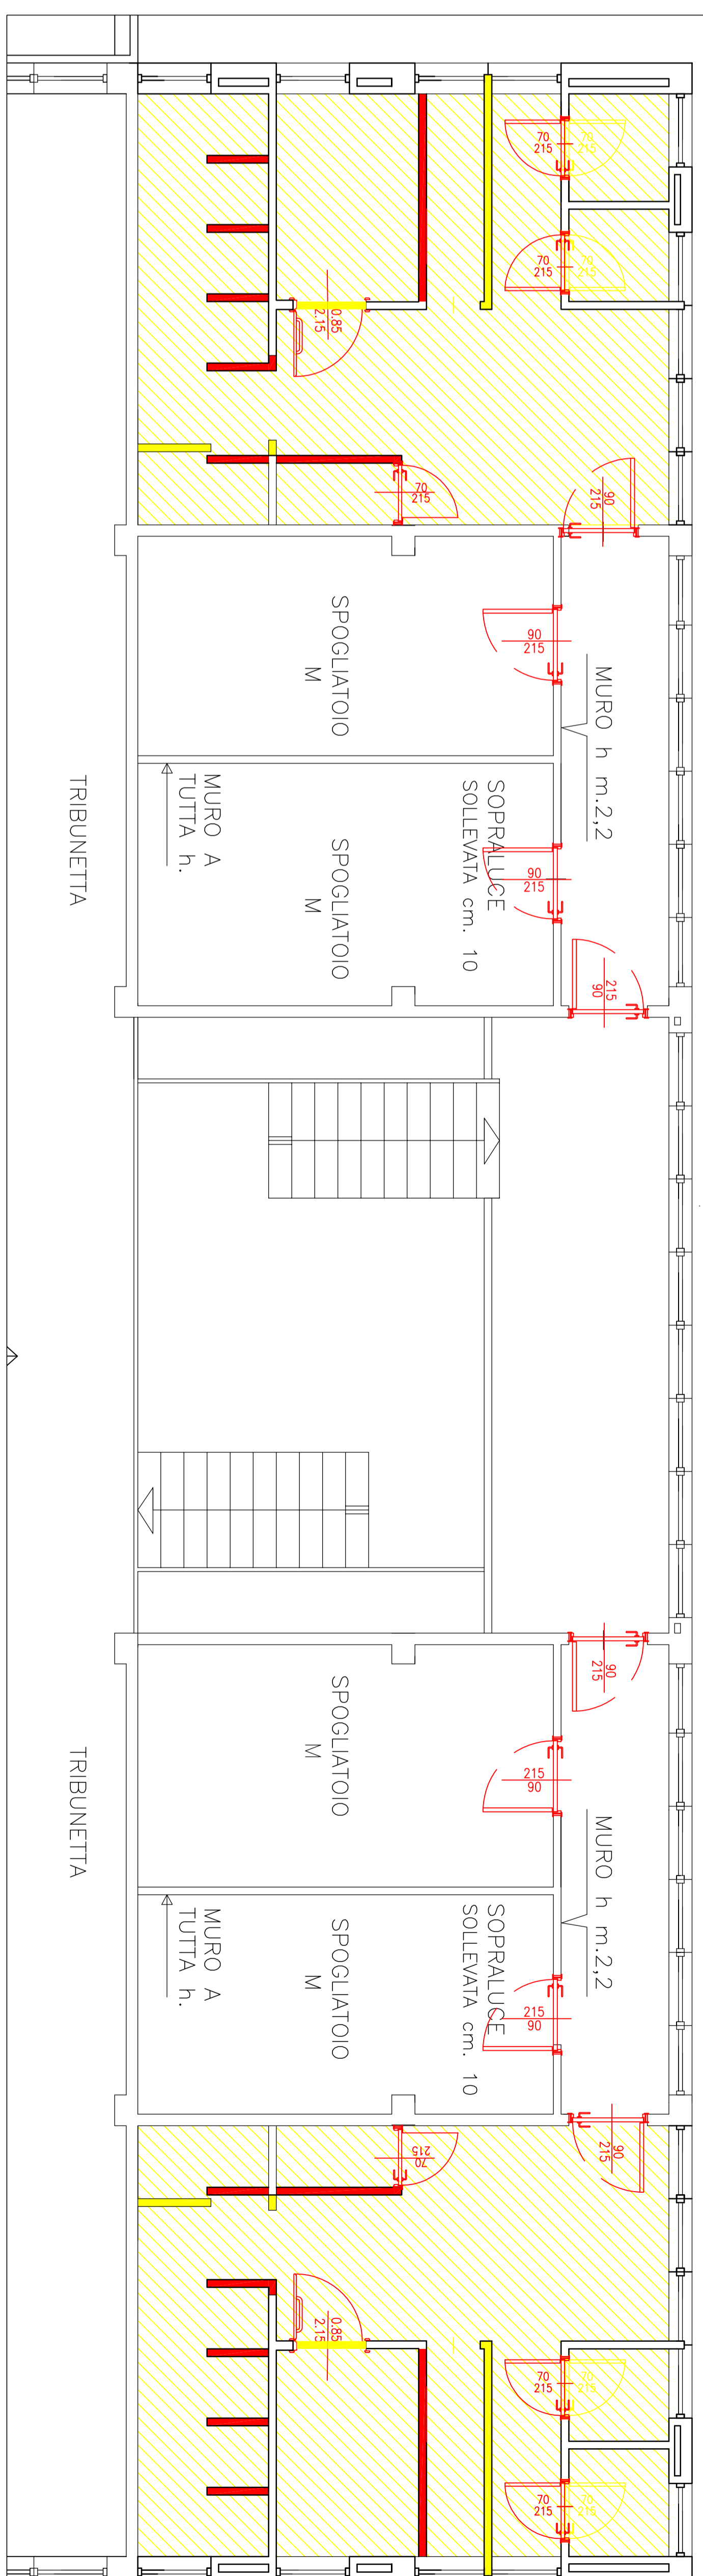

PIANTA PIANO AMMEZZATO - PROGETTO SCALA 1:50

