


ISTITUTO "CARLO ALBERTO"
PIANTA PIANO PRIMO

SCALA: 1:400

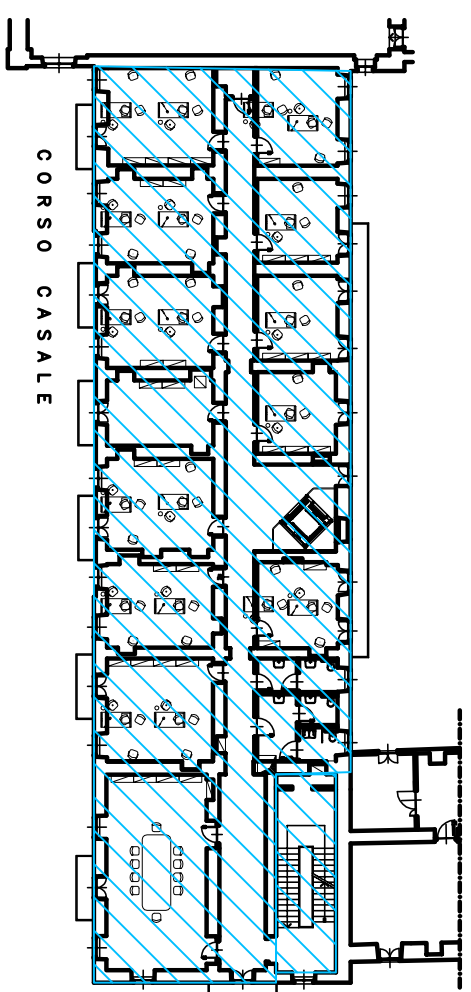

AREE IN CAPO AL COMUNE DI
TORINO



ALL. A/5