

ISTITUTO "CARLO ALBERTO"  
PIANTA PIANO SECONDO


SCALA:

1:400



AREE IN CAPO AL COMUNE DI  
TORINO

ALL. A/6

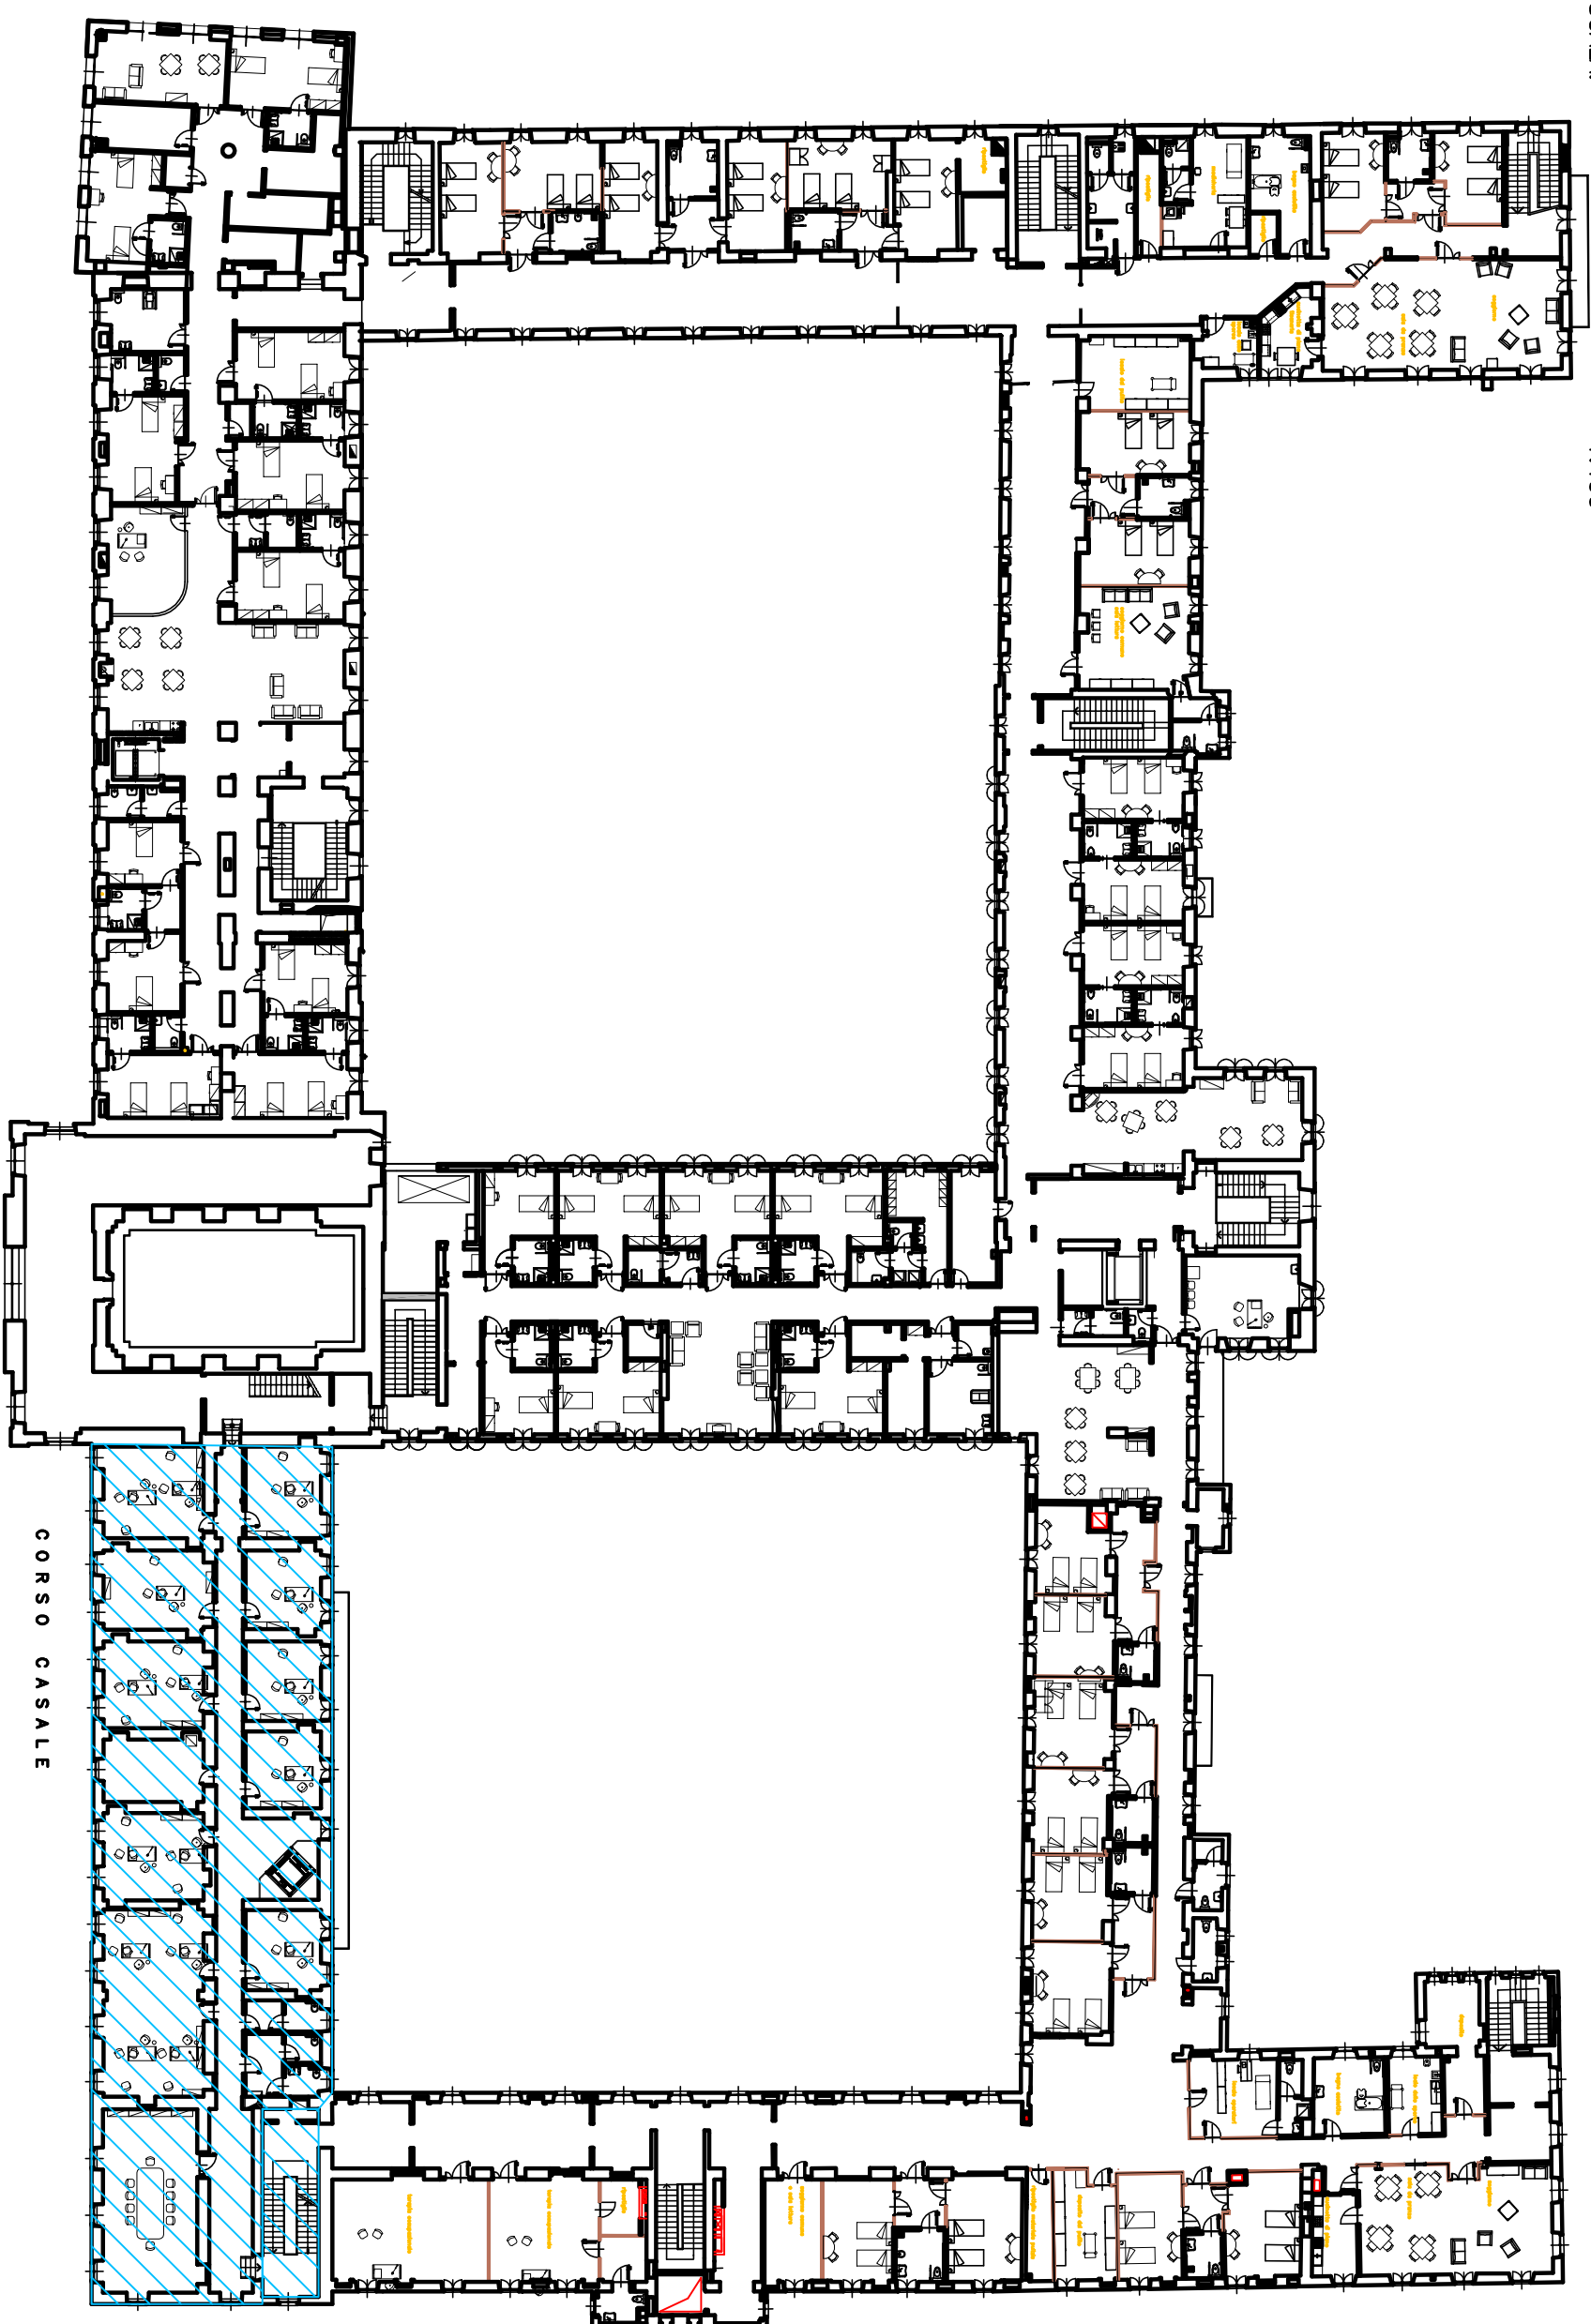

CORSO CASALE