

CITTA' DI TORINO

DIREZIONE EDIFICI MUNICIPALI
PATRIMONIO E VERDE
SERVIZIO EDIFICI MUNICIPALI



PIANTA PIANO TERRA

PROSPETTO OVEST

MANUTENZIONE STRAORDINARIA DIFFUSA 2015
CIRCOSCRIZIONI 1-10

C.9
C.so Corsica 53 – ALLOGGIO CUSTODE

Progettista architettonico e coordinatore
della sicurezza in fase di progettazione:
MAFFIOTTO arch. Giovanni

Collaboratori:
GIACOMINI geom. Federico
SERRE ing. Monica

Responsabile del procedimento
e Dirigente Servizio Tecnico: SARDI arch. Dario

PROGETTO ESECUTIVO



MAPPA TECNICA, PIANTE PIANO TERRA
E COPERTURA, PROSPETTO, FOTOGRAFIE

REV	MODIFICHE	DATA	DISSEGNAZIONE	ELABORATO
0	EMISSIONE	APR. 2016	FG, MS	7
1	AGGIORNAMENTO			
2				
3				
4				
5				


OGGETTO
MAPPA TECNICA, PIANTE PIANO TERRA
E COPERTURA, PROSPETTO, FOTOGRAFIE

SCALA
VARIE


CASA DEL CUSTODE "CORSO CORSICA 53"
Circoscrizione 9
scala 1:2000

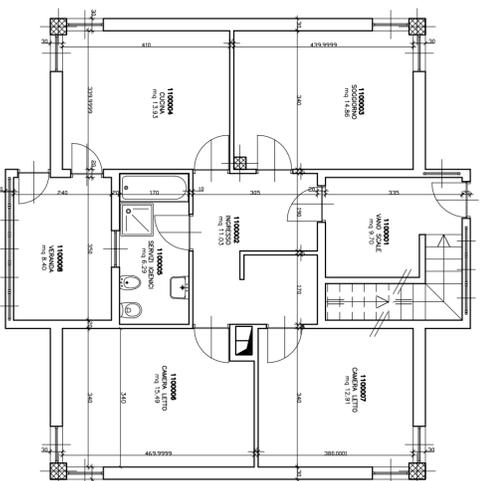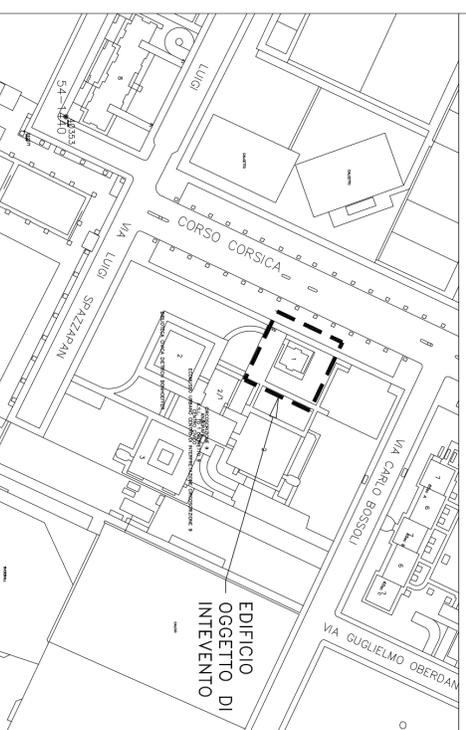

SCALA 1:100

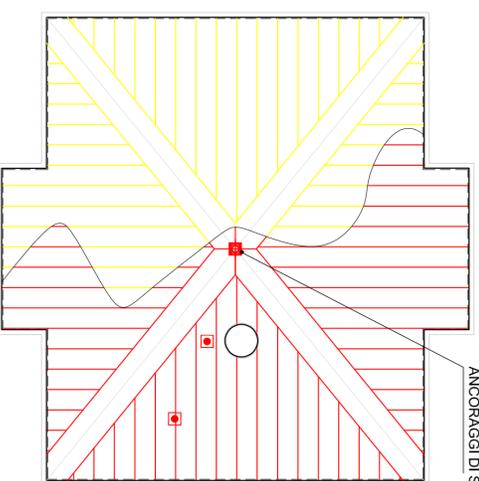

SCALA 1:100

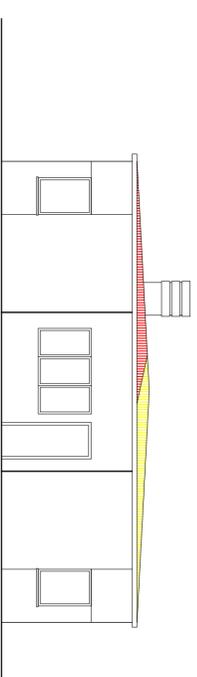

SCALA 1:100

FOTOGRAFIA – FACCIADE SUD-EST



DEMOLIZIONI

- SMONTAGGIO DEL MANTO DI COPERTURA E DELLA STRUTTURA PORTANTE
- RIMOZIONE DEI FALDAI E DEI CANALI DI GRONDA ESISTENTI

RIPIRISTINI

- REALIZZAZIONE DI NUOVA STRUTTURA PORTANTE CON AUMENTO DELLA PENDENZA
- FORNITURA E POSA DI NUOVE LAMIERE GREGATE COIBENTATE CON PROIEZIONE ESTERNA AL FILO CORNICIONE
- FORNITURA E POSA DELLA NUOVA FALDALLERIA, CANALI DI GRONDA E PLUVIALI ESTERNI IN LAMIERA ZINCATTA PREVERNICIATA SP. 870
- SOSTITUZIONE E REALIZZAZIONE DI NUOVI POZZETTI A PRE DI GRONDA
- PULIZIA CANALI DI SCARICO ACQUE METEORICHE E POZZETTI, CON UTILIZZO DI CANAL-JET
- POSA LINEA VITA DEFINITIVA