

RECUPERO, RIQUALIFICAZIONE FUNZIONALE E
 BONIFICA AMIANTO NEGLI EDIFICI MUNICIPALI

Progettati cura dell':
 - Arch. Danilo SABBU
 - Arch. Roberto BASSI


Coordinati cura dell':
 - Gen. Luigi CALUZZI
 - Gen. Stefano LIANO
 - Gen. Salvatore MASSA

Il Responsabile del Procedimento
 e Dirigente del Settore
 Arch. Danilo SABBU

PROGETTO ESECUTIVO



OGGETTO	INDIRIZZO	PROFESSIONE	PROFESSIONISTA
VIA MONTE ORTIGARA 95 PIANTA PIANO RIALZATO SEZIONE A-A'	10128 TORINO	ARCHITETTO	ARCHITETTO
PROGETTO	SCALA	PROFESSIONE	PROFESSIONISTA
1:1000 / 1:100	1:1000 / 1:100	ARCHITETTO	ARCHITETTO
1	1	1	1
2	2	2	2
3	3	3	3
4	4	4	4
5	5	5	5

STRALCIO PLANIMETRICO scala 1:1000

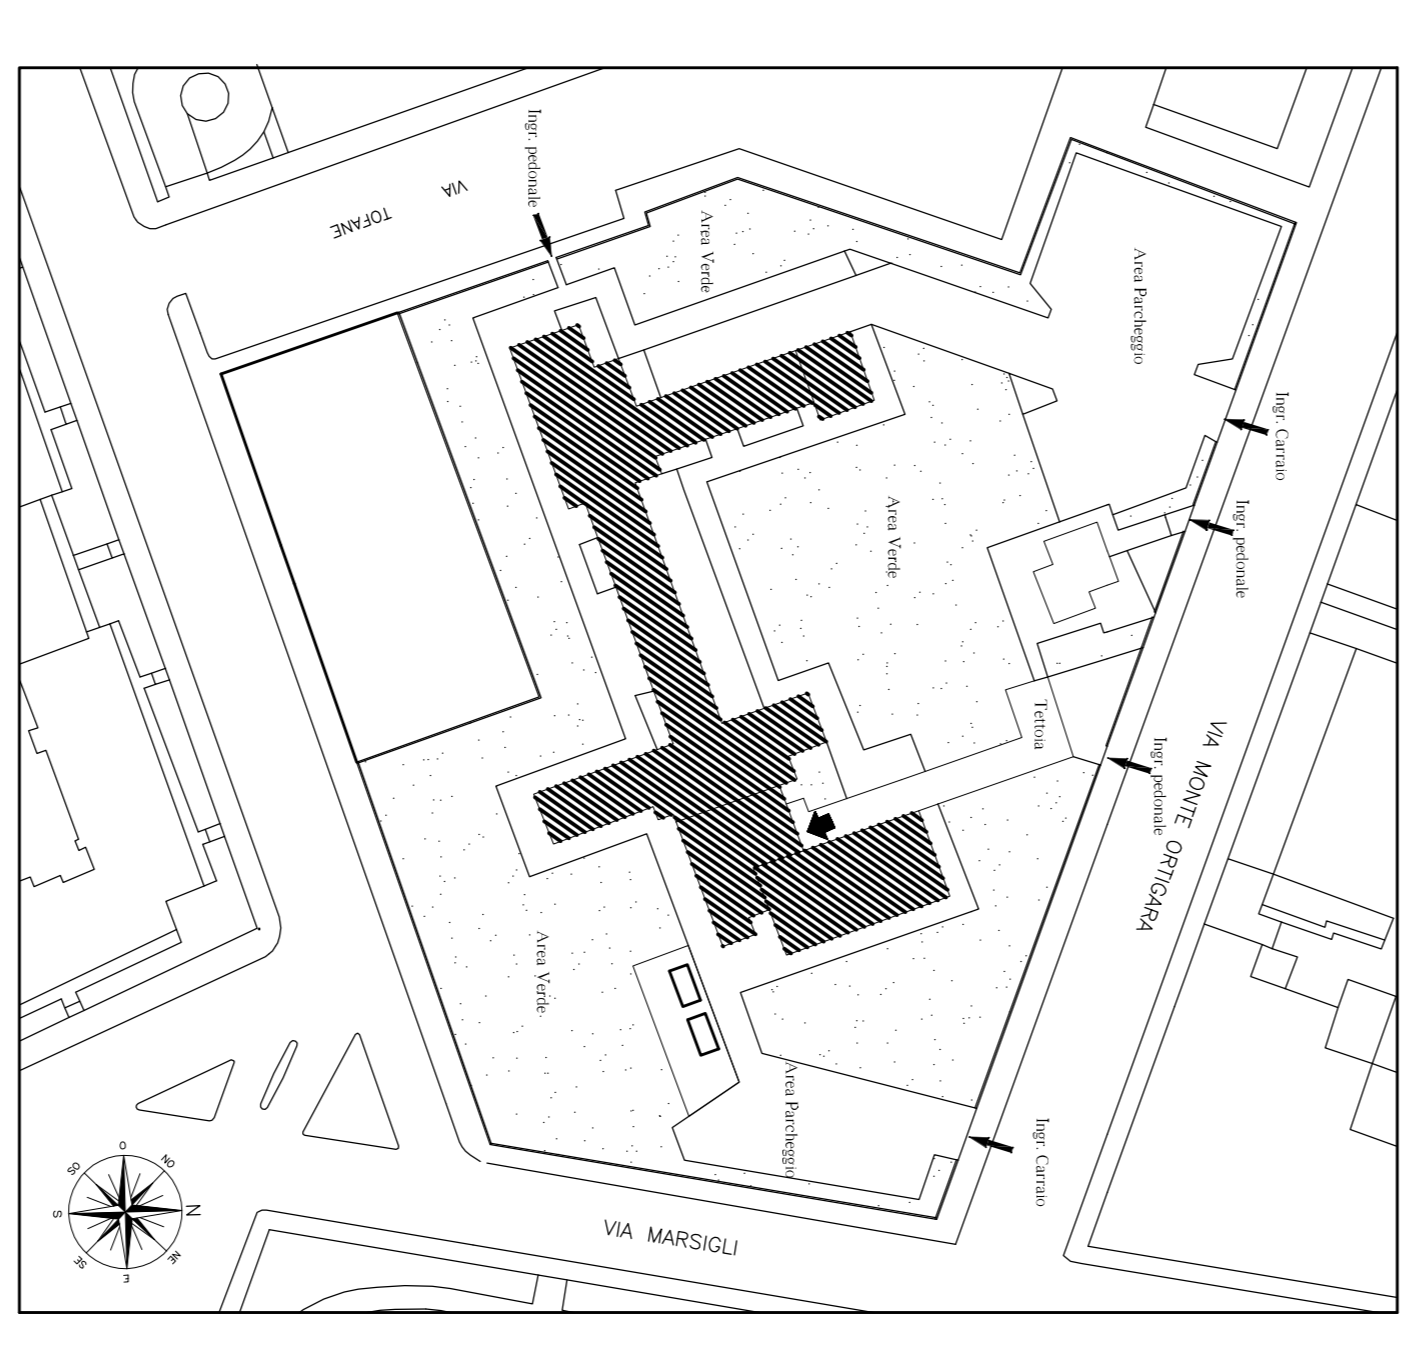

Fabbricato oggetto d'intervento
 Pannelli contenenti amianto da sostituire

PANNELLI DA SOSTITUIRE

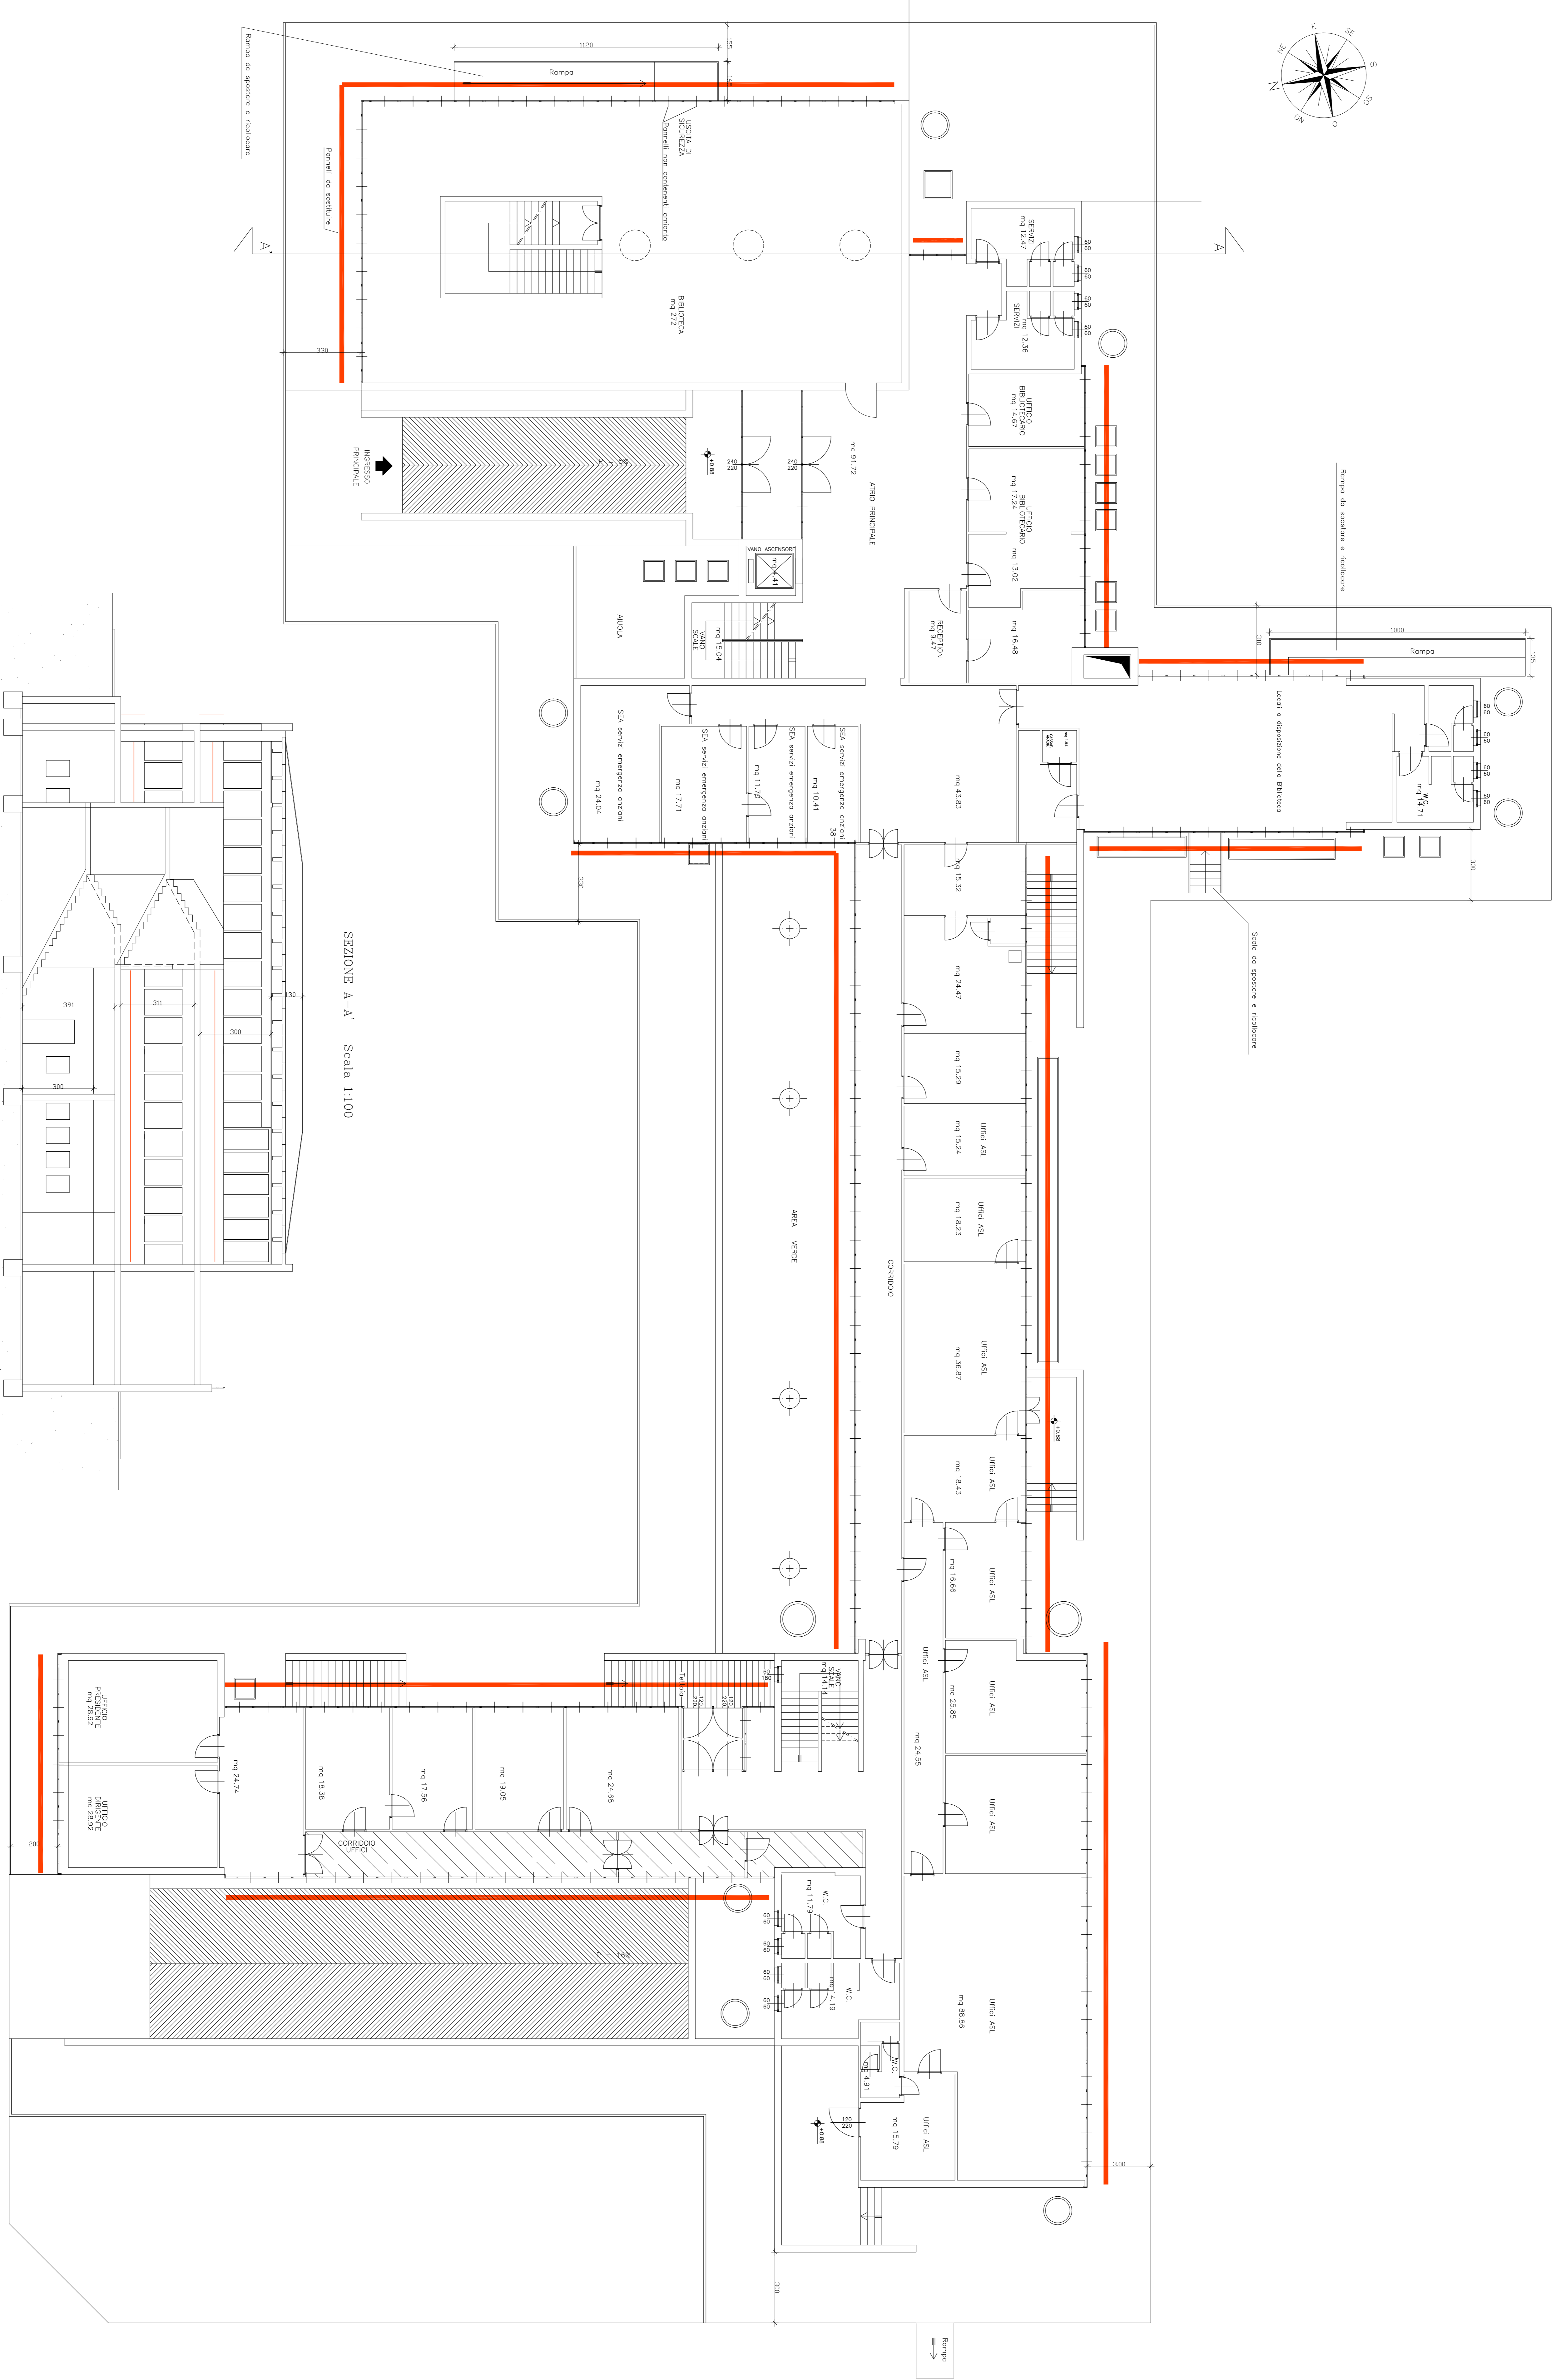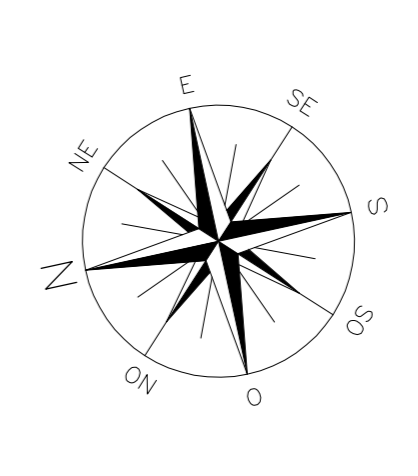

SEZIONE A-A' Scala 1:100

PIANTA FABBRICATO
 PIANO RIALZATO
 Scala 1:100