

CITTA' DI TORINO

DIREZIONE EDIFICI MUNICIPALI
PATRIMONIO E VERDE
SERVIZIO EDIFICI MUNICIPALI

RECUPERO, RIQUALIFICAZIONE FUNZIONALE E
BONIFICA AMANTO NEGLI EDIFICI MUNICIPALI

Progettati opere edili:

- Arch. Dario SAROI
- Arch. Roberto BISSI

Coordinatore della sicurezza:

- Ing. Alberto VESPA

Collaboratori opere edili:

- Geom. Luigi CHIAZZI
- Geom. Stefano IUGO
- Geom. Salvatore MASSA


Il Responsabile del Procedimento
e Dirigente del Settore
Arch. Dario SAROI

PROGETTO ESECUTIVO

VIA MONTE ORTIGARA 95

PIANTA PIANO RIALZATO
pavimentazione esterna

OGGETTO	NOVEMBRE 2010	Scala	1:1000 / 1:200
REV. MODIFICHE	DATA	DESCRIZIONE	ELABORATO
0	03/07/2010		50
1			
2			
3			
4			
5			

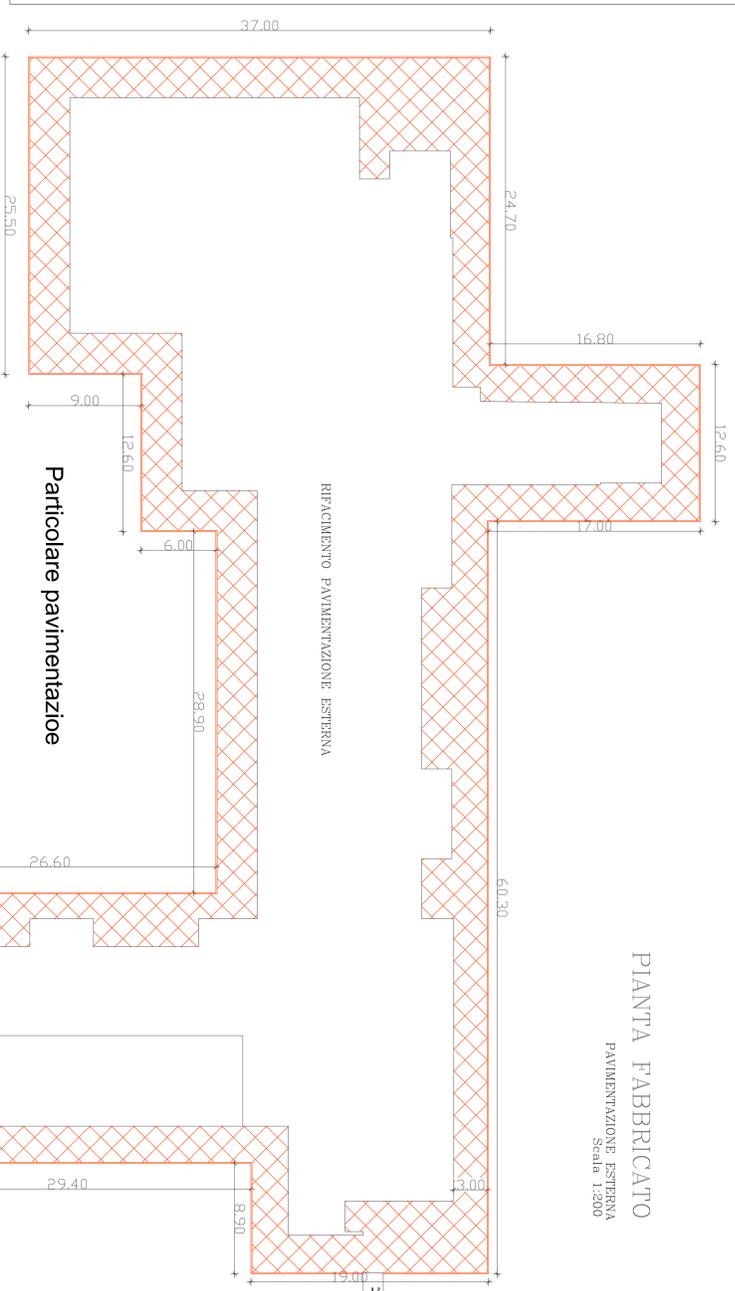

PIANTA FABBRICATO
PAVIMENTAZIONE ESTERNA
Scala 1:200

Particolare pavimentazione

