

CITTA' DI TORINO

DIREZIONE EDIFICI MUNICIPALI
PATRIMONIO E VERDE
SERVIZIO EDIFICI MUNICIPALI

RECUPERO, RIQUALIFICAZIONE FUNZIONALE E BONIFICA AMIANTO NEGLI EDIFICI COMUNALI

Progettati opere edili :
- Arch. Dario SAROI
- Arch. Roberto BASSI

Collaboratori opere edili :
- Osmo Luigi CHINZI
- Osmo Stefano LINO
- Osmo Stavione MASSA

Il Responsabile del Procedimento
e Dirigente del Settore
Arch. Dario SAROI

Coordinatore della sicurezza :
- Ing. Alberto VESPA

PROGETTO ESECUTIVO


OGGETTO
FABBRICATO VIA BIANZE', N.28
Pianta piano interrato

NOTE-FE Scale Per
RISERVOIRIO 1:10
0000


SCALE: 1:1000 - 1:100

REV.	MODIFICAZIONE	DATA	DESIGNAZIONE	ELABORATO
0		20/07/2014		
1				
2				
3				
4				
5				

All. 6

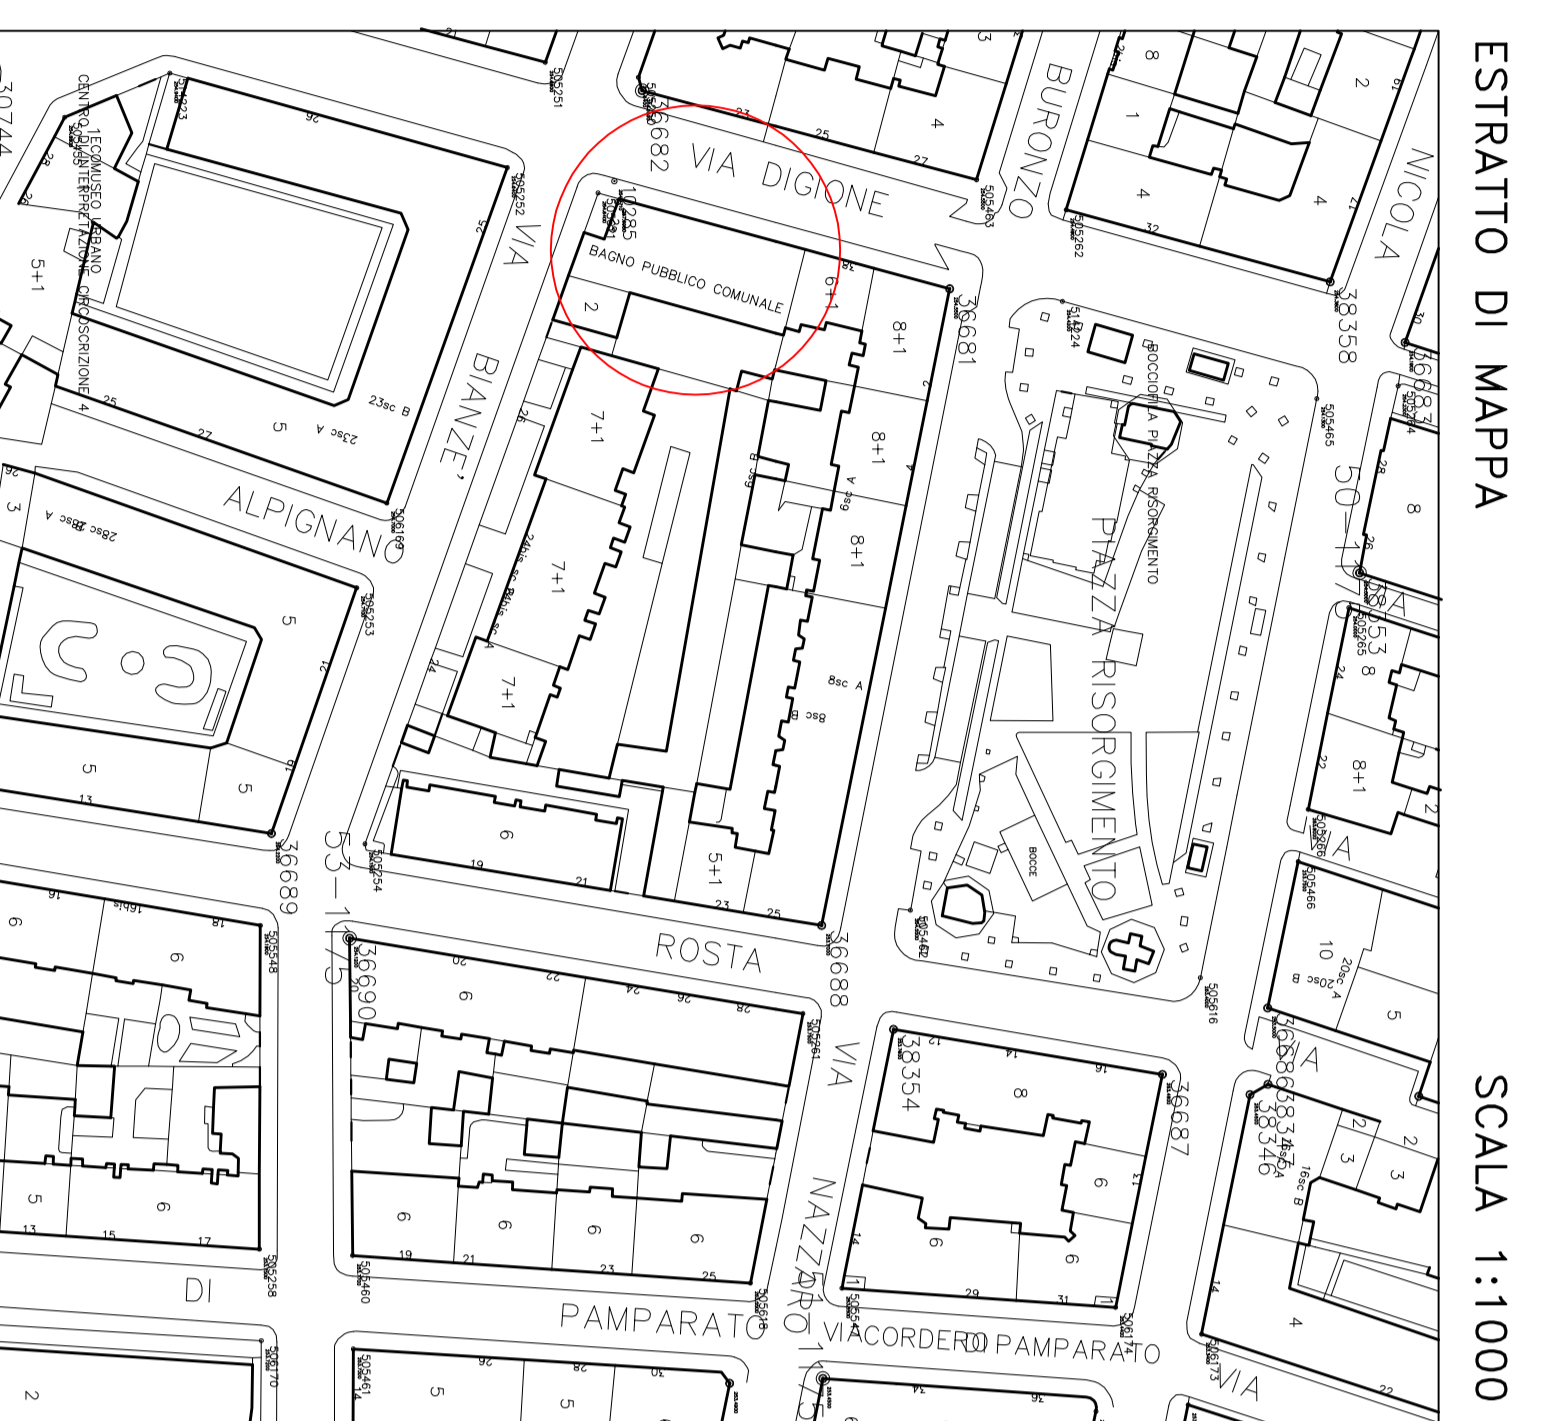

PIANTA PIANO INTERRATO

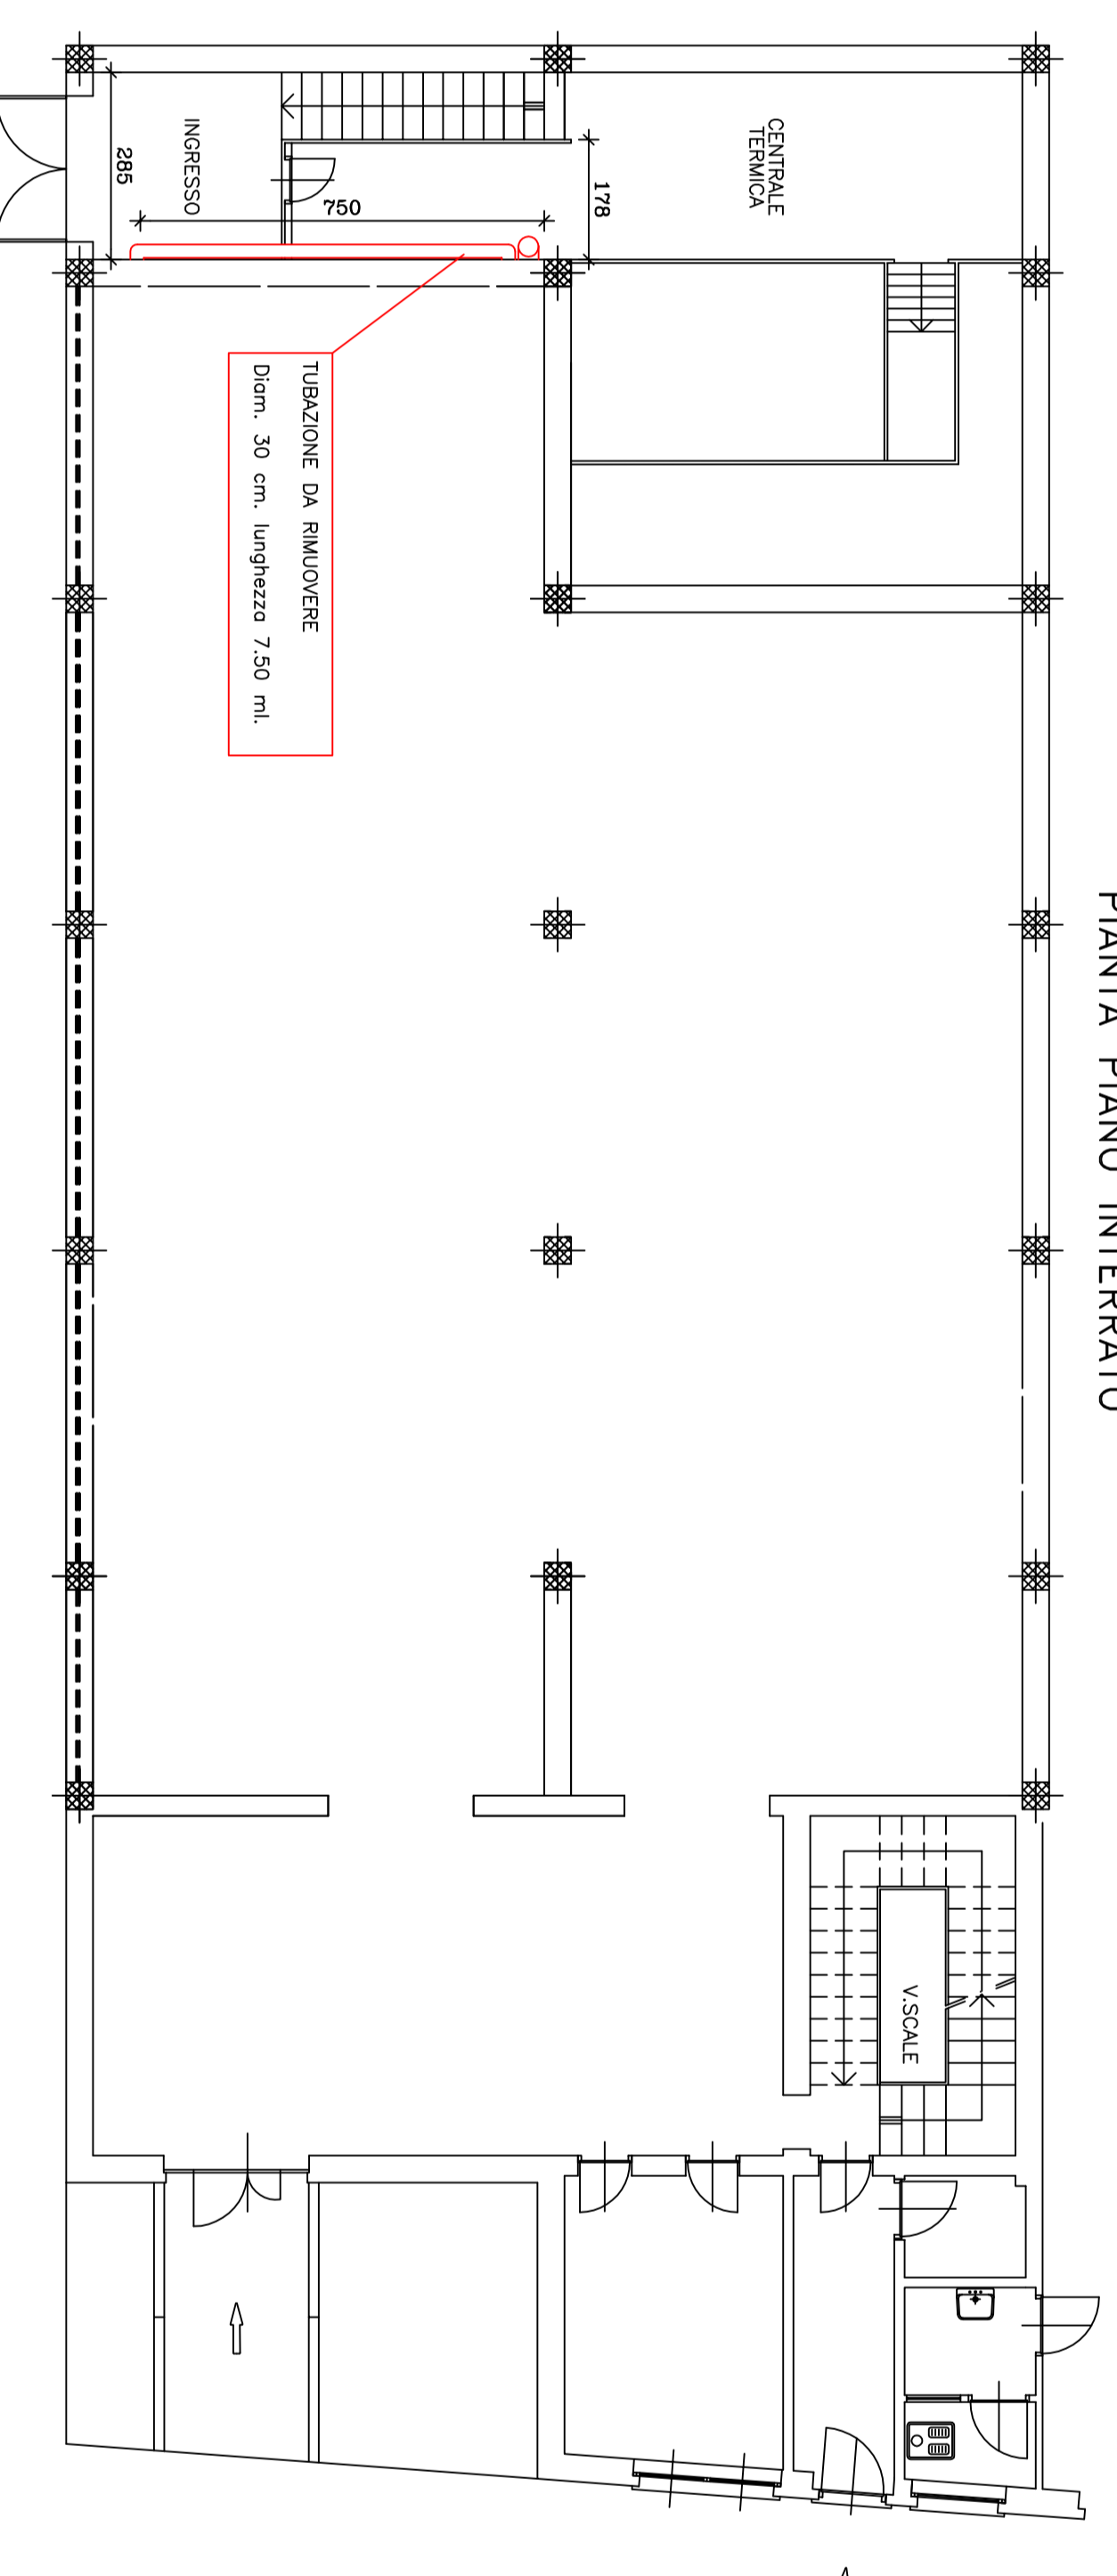

PROSPETTO OVEST (LATO VIA DIGIONE)

