



Allegato N°.

CITTA' DI TORINO

DIREZIONE EDIFICI MUNICIPALI, PATRIMONIO E VERDE
SERVIZIO EDIFICI MUNICIPALI



Manutenzione Straordinaria Sedi Comando Vigili del Fuoco Anno 2016 – Cod.Op. 4432

Gruppo di lavoro civico ufficio tecnico:

ing. Laura IDRAME
p.i. Mauro RAIMONDO

Progetto architettonico

ing. Laura IDRAME

Progetto impianti fluidodinamici

p.i. Mauro RAIMONDO

Coordinam. della sicurezza in fase di
progettazione ai sensi D.L. 81/08

ing. Laura IDRAME

Responsabile del procedimento e
Dirigente Servizio Tecnico

arch. Dario SARDI

PROGETTO ESECUTIVO


OGGETTO COMANDO CORSO REGINA MARGHERITA 330 RIPRISTINO FACCIATE E COPERTURE FABBRICATO B – CAMERATE					NOME-FILE	Scala Plot 1:20
					SCALA 1:200	
REV	MODIFICHE	DATA	DISEGNATO	CONTROLLATO	<div style="border: 1px solid black; border-radius: 15px; padding: 10px; text-align: center;"> ELABORATO A-03 </div>	
0	EMISSIONE	ott. 2016	IL	MR		
1						
2						
3						
4						

OGGETTO

COMANDO CORSO REGINA MARGHERITA 330
RIPRISTINO FACCIATE E COPERTURE
FABBRICATO B - CAMERATE
Scala 1:200

● Zona interessata
da infiltrazioni da copertura

● Zona interessata
da infiltrazioni sui serramenti

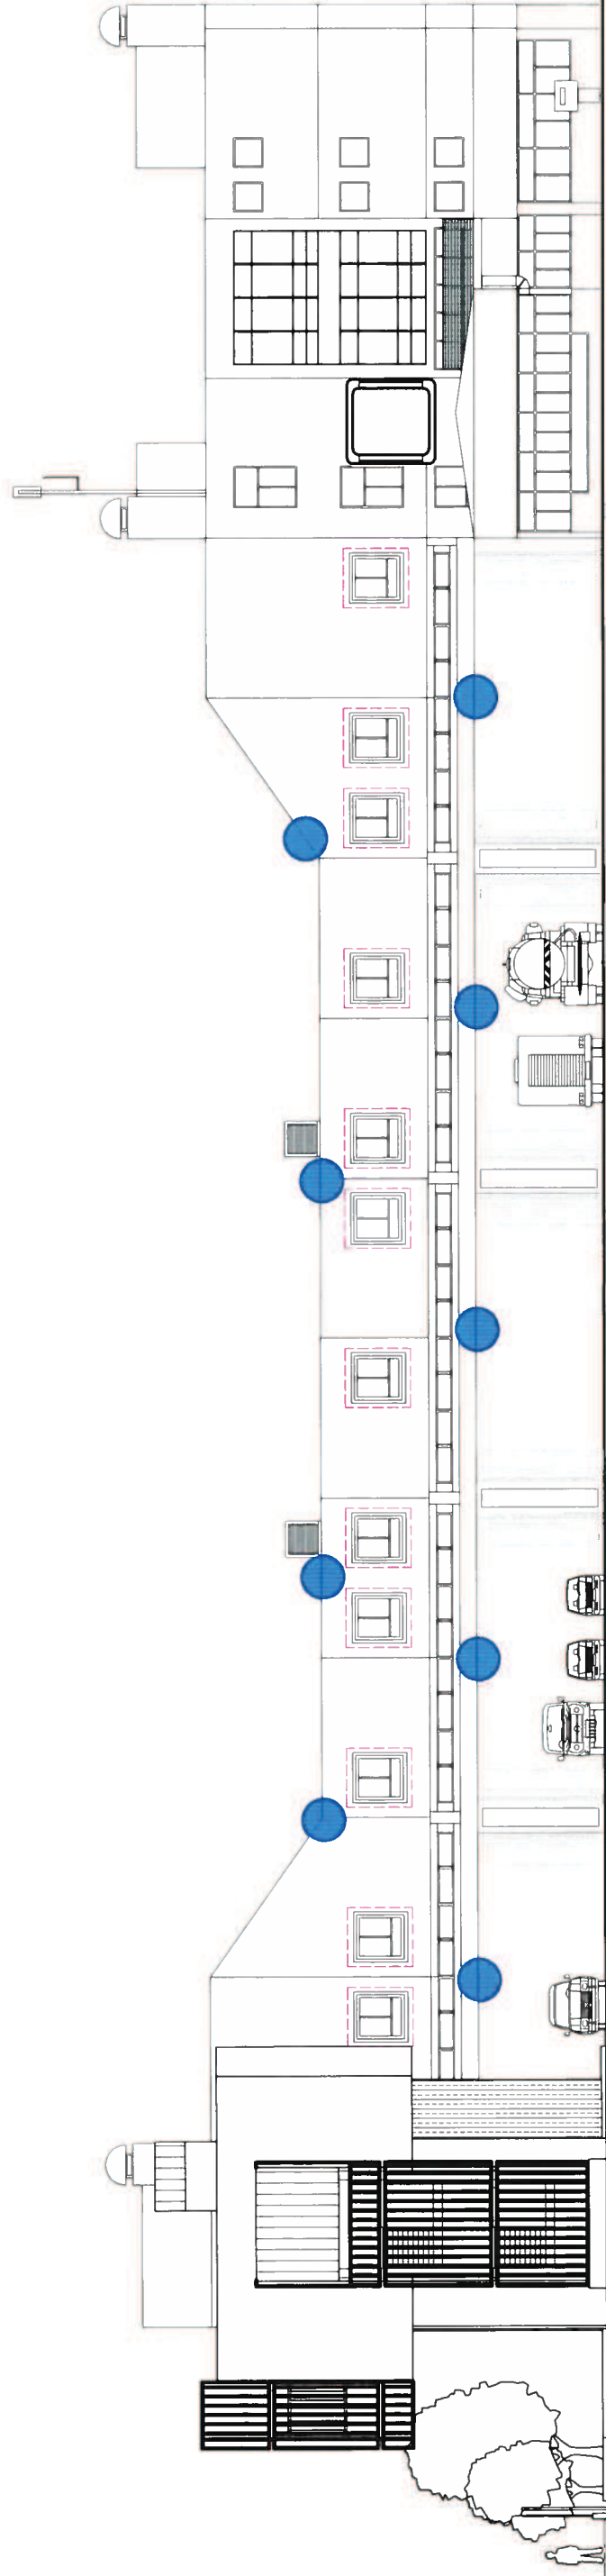

PROSPETTO FRONTE CORTILE MEZZI DI SOCCORSO

Opere da eseguire:

- individuazione del punto di infiltrazione in copertura
- realizzazione impermeabilizzazione canale di gronda
- realizzazione impermeabilizzazione struttura prefabbricata con idonea malta lungo le finestre

OGGETTO


COMANDO CORSO REGINA MARGHERITA 330
RIPRISTINO FACCIATE E COPERTURE
FABBRICATO B - CAMERATE
Scala 1:400

Opere da eseguire:

- individuazione del punto di infiltrazione in copertura
- realizzazione impermeabilizzazione canale di gronda
- realizzazione impermeabilizzazione struttura prefabbricata con idonea malta lungo le finestre

● Zona interessata
da infiltrazioni da copertura

● Zona interessata
da infiltrazioni sui serramenti

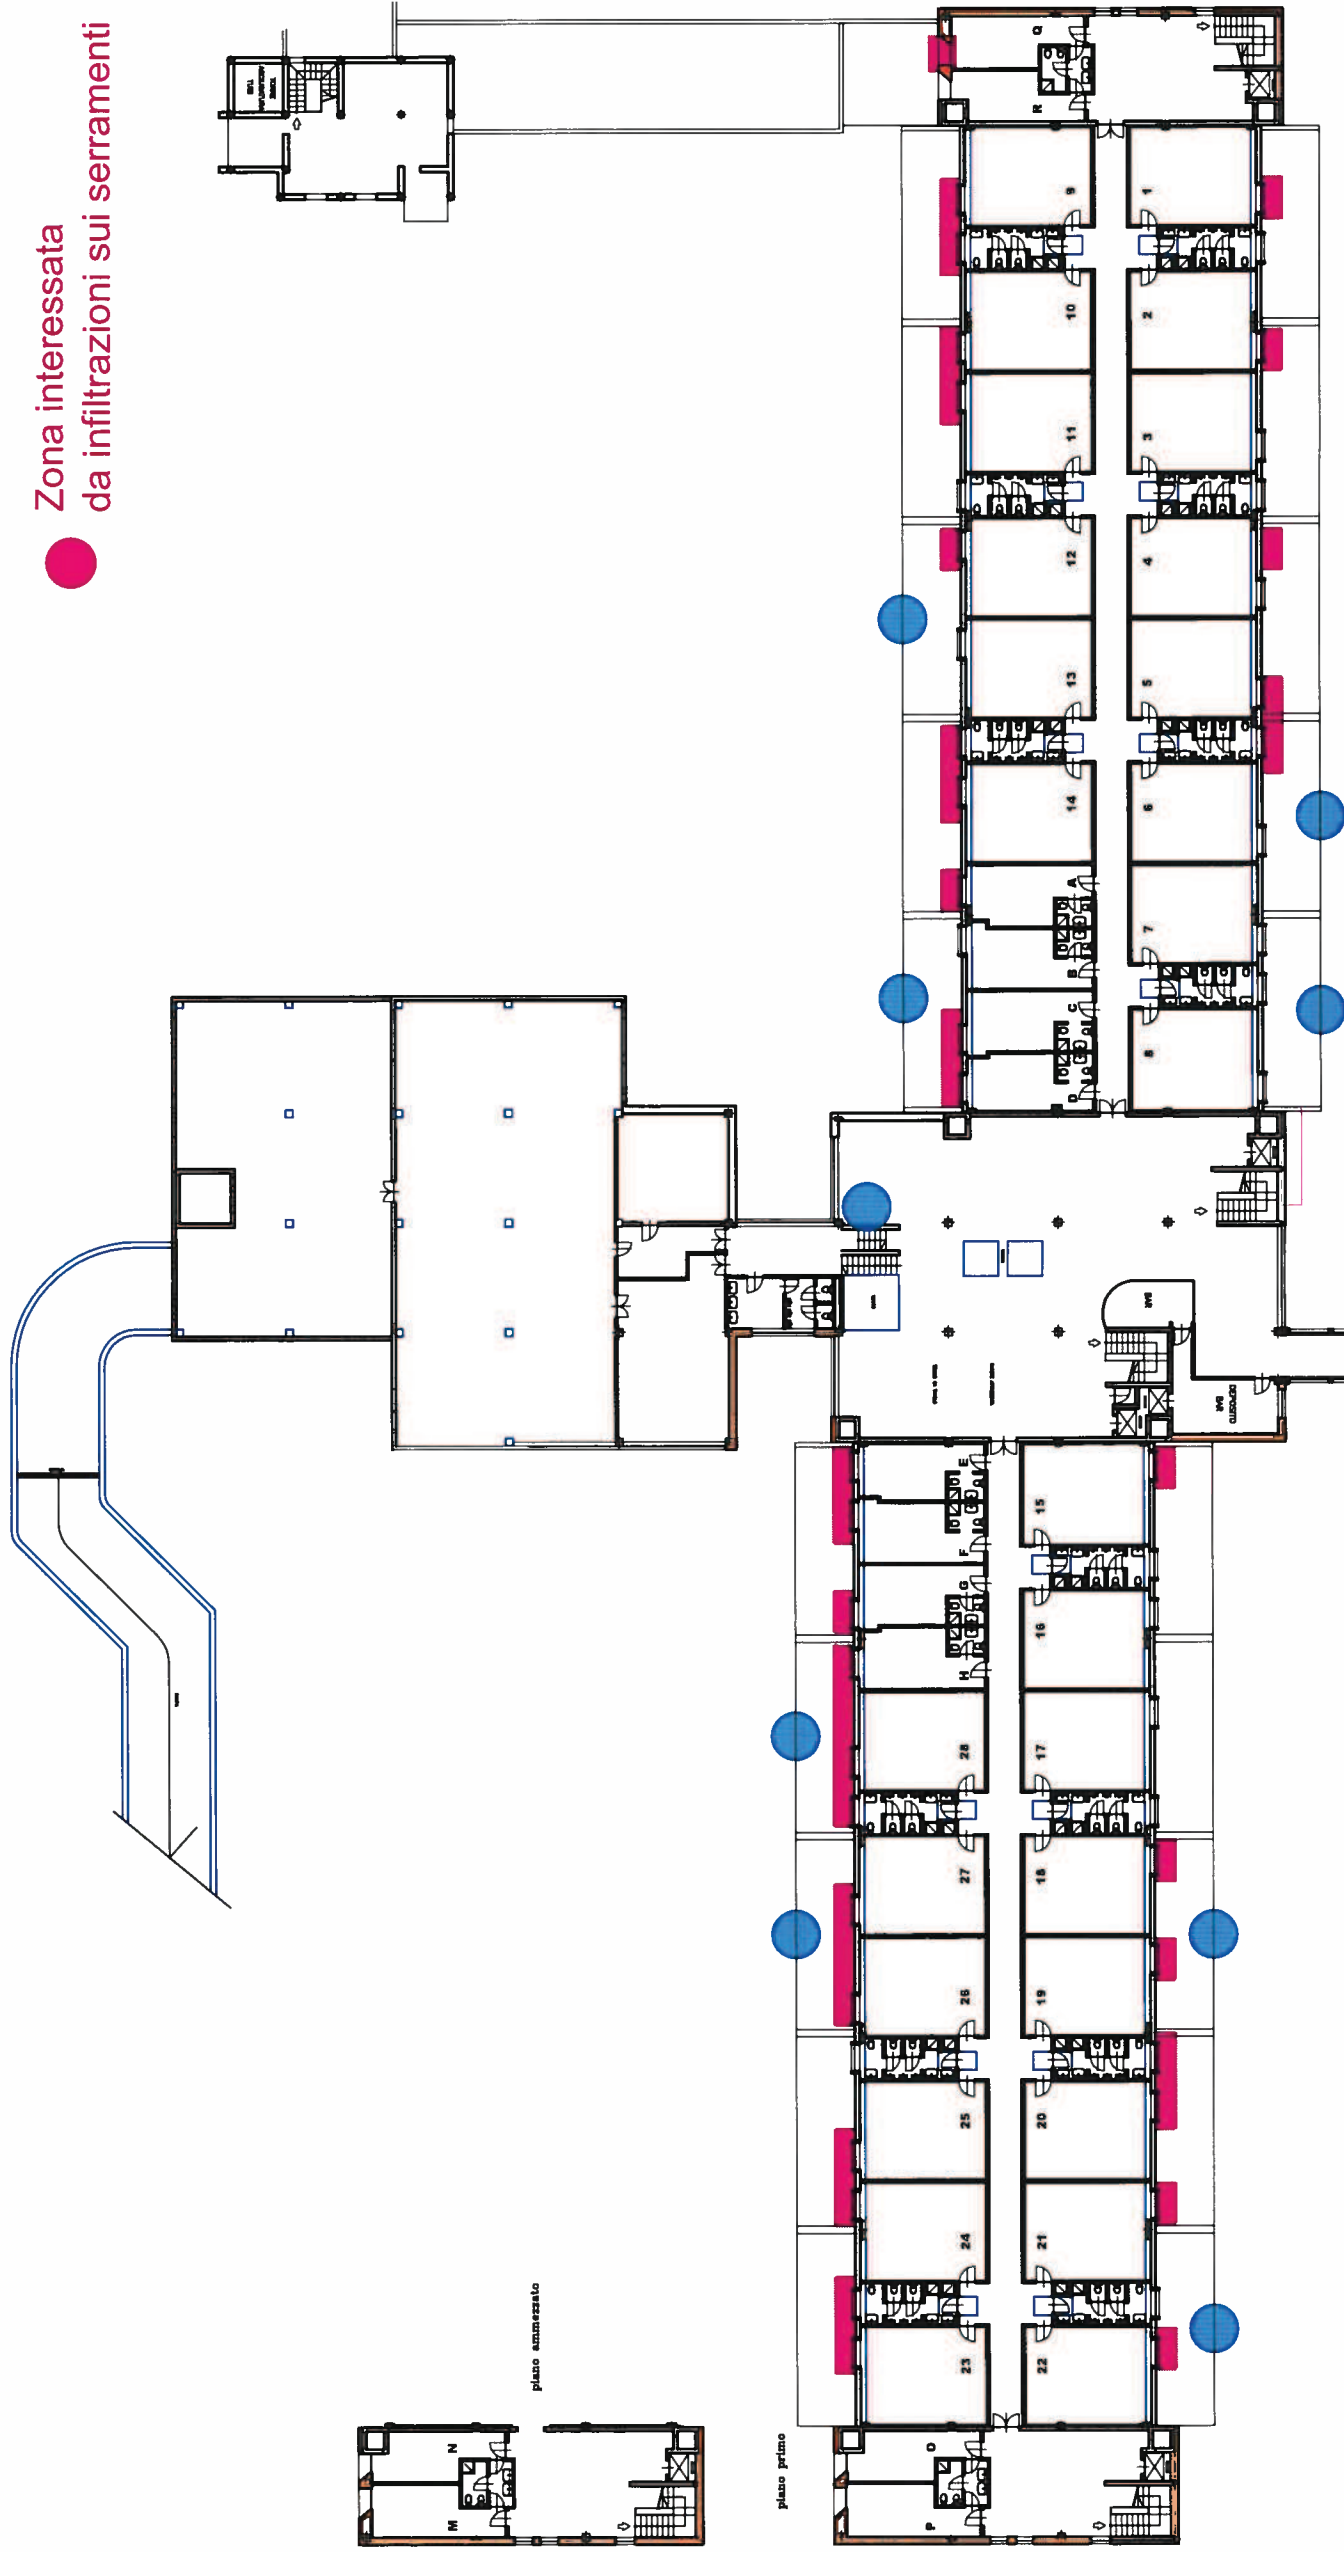

CORSO REGINA MARGHERITA

PIANTA PIANO PRIMO - CAMERATE

OGGETTO



COMANDO CORSO REGINA MARGHERITA 330
RIPRISTINO FACCIATE E COPERTURE
FABBRICATO B - CAMERATE
Scala 1:400

Opere da eseguire:

- individuazione del punto di infiltrazione in copertura
- realizzazione impermeabilizzazione canale di gronda
- realizzazione impermeabilizzazione struttura prefabbricata con idonea malta lungo le finestre

● Zona interessata
da infiltrazioni da copertura

● Zona interessata
da infiltrazioni sui serramenti

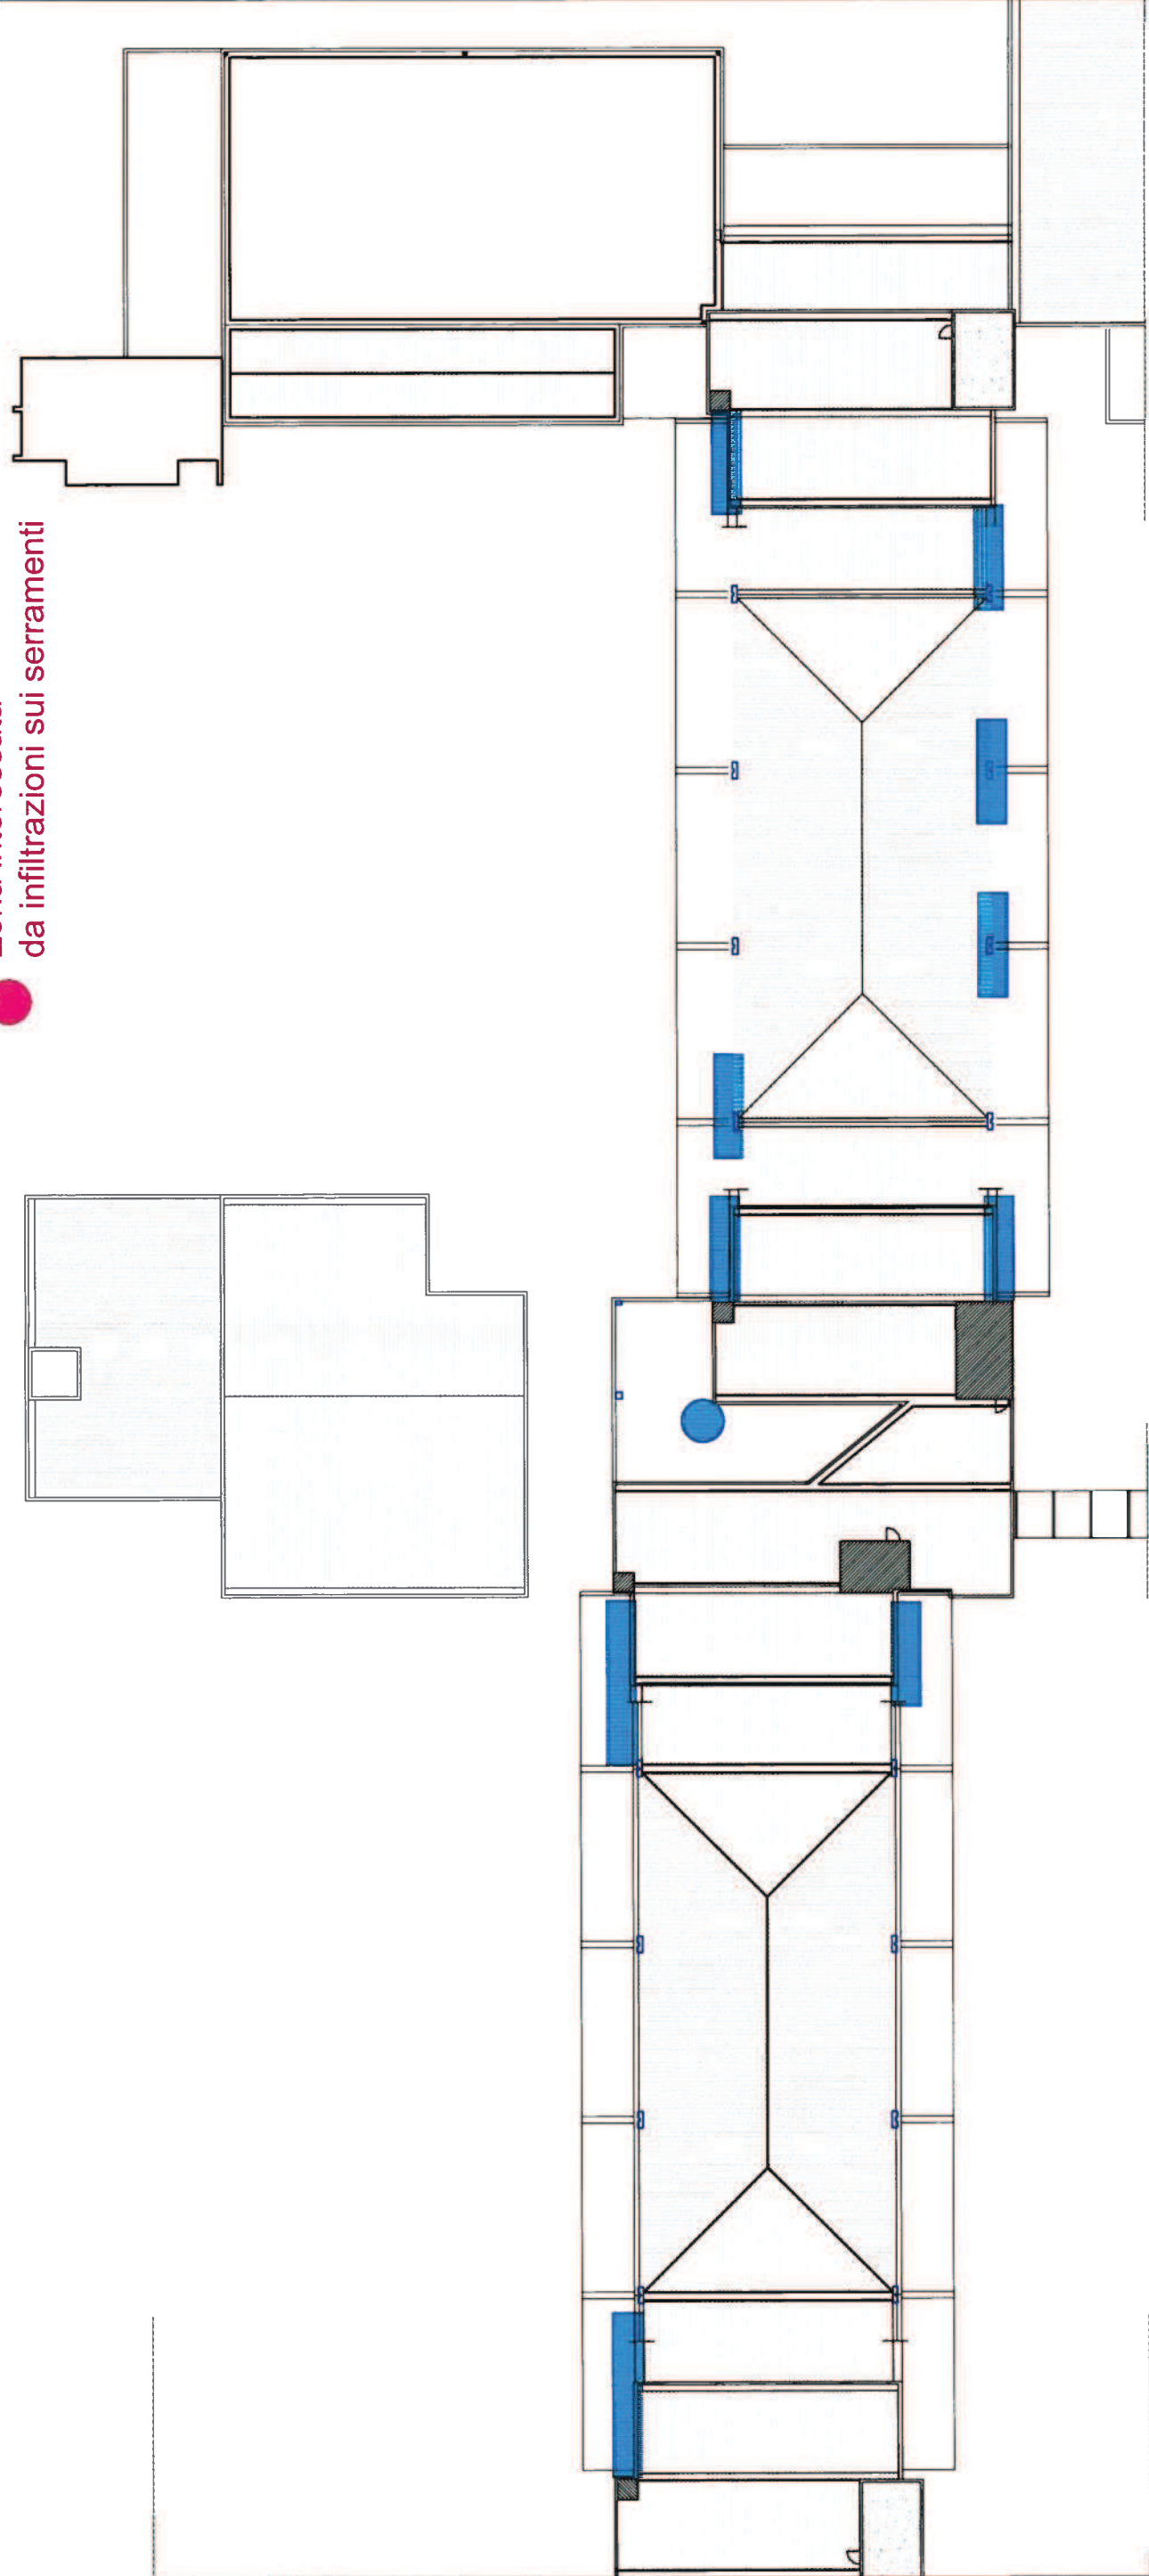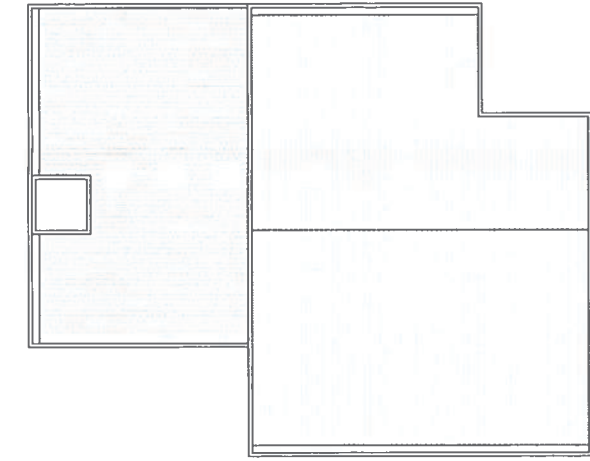

PIANTA COPERTURE

CORSO REGINA MARGHERITA

OGGETTO


COMANDO CORSO REGINA MARGHERITA 330
RIPRISTINO FACCIATE E COPERTURE
SALA OPERATIVA
Scala 1:200

Opere da eseguire:

- individuazione del punto di infiltrazione in copertura
- realizzazione impermeabilizzazione canale di gronda
- realizzazione impermeabilizzazione struttura prefabbricata con idonea malta lungo le finestre

● Zona interessata
da infiltrazioni da copertura

● Zona interessata
da infiltrazioni sui serramenti

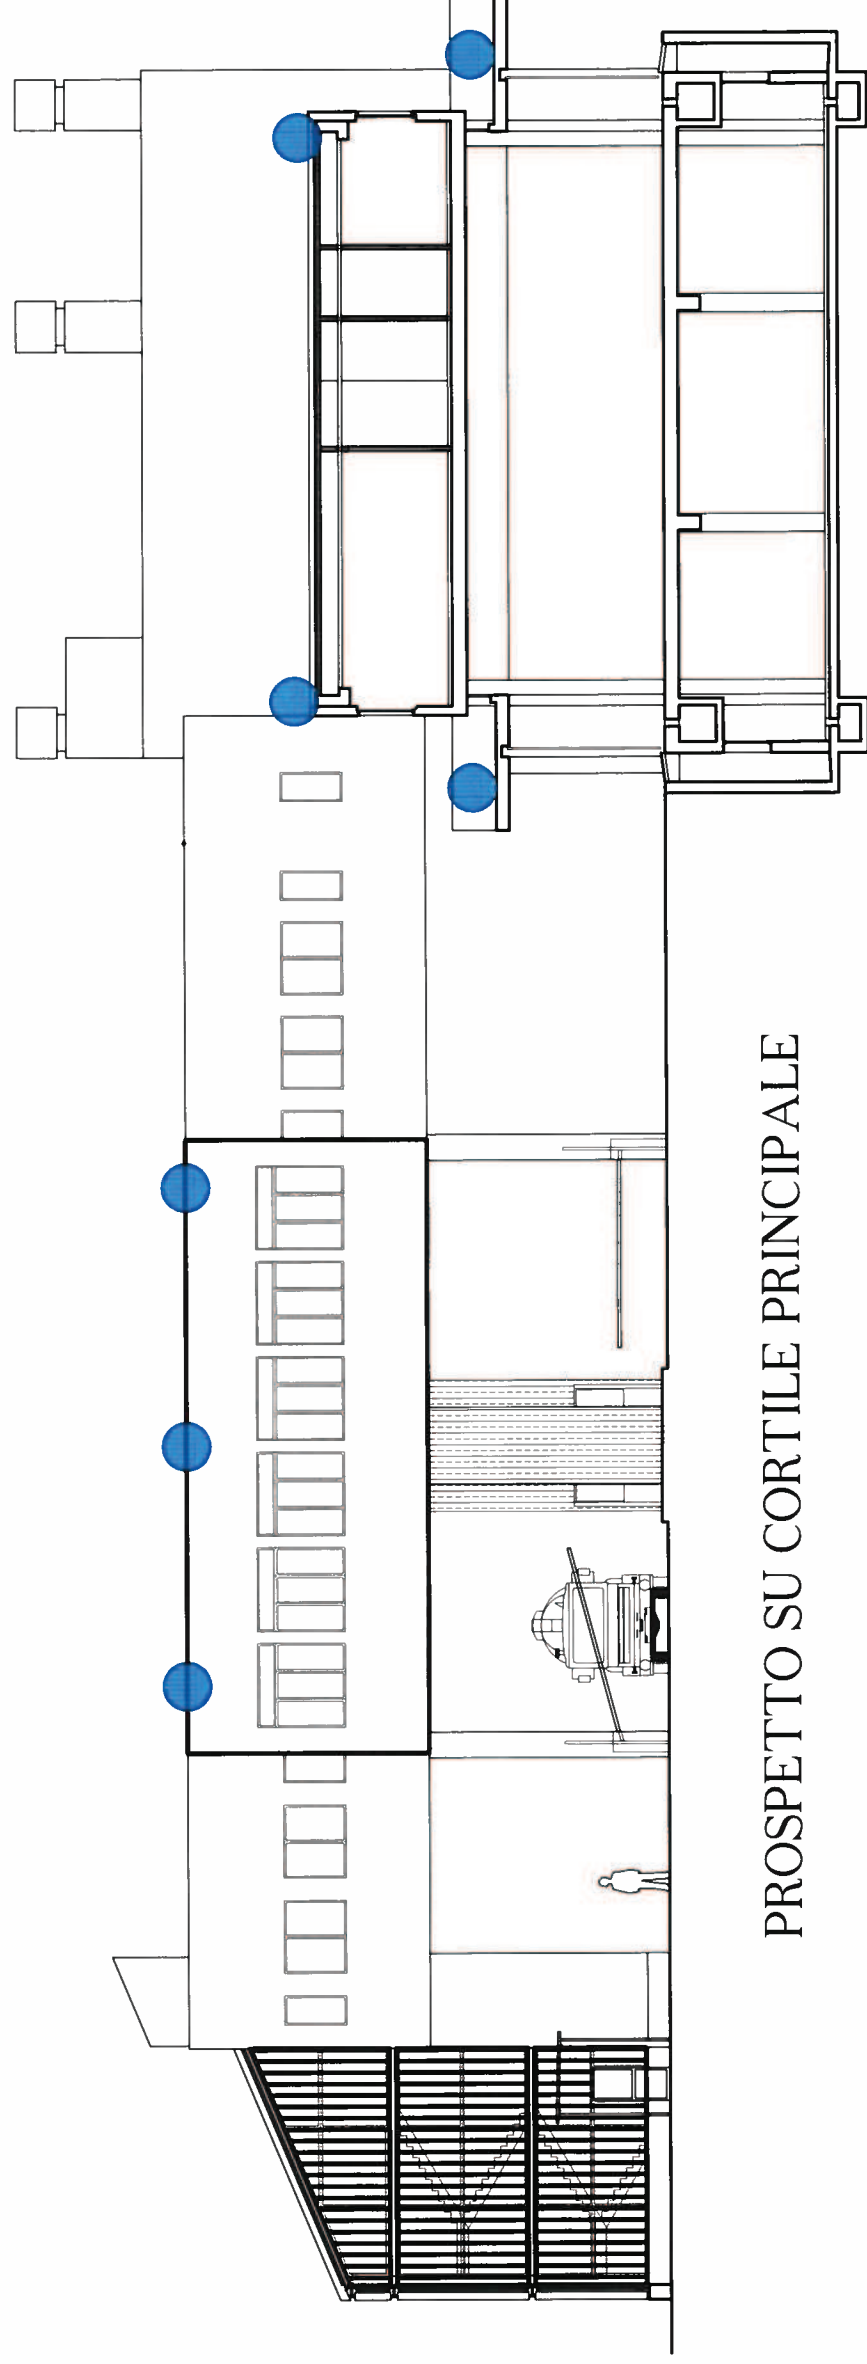

PROSPETTO SU CORTILE PRINCIPALE