

CITTA' DI TORINO

DIVISIONE PATRIMONIO PARTECIPATE ED APPALTI
AREA PATRIMONIO

RILIEVO DI LOCALI AD USO ASSOCIATIVO
via Pettinati 10


ALLEGATO 1

PIANTA PIANO TERRA

scala 1: 200

PIANTA PIANO INTERRATO


(accessibile con scala a pioli)
scala 1: 200

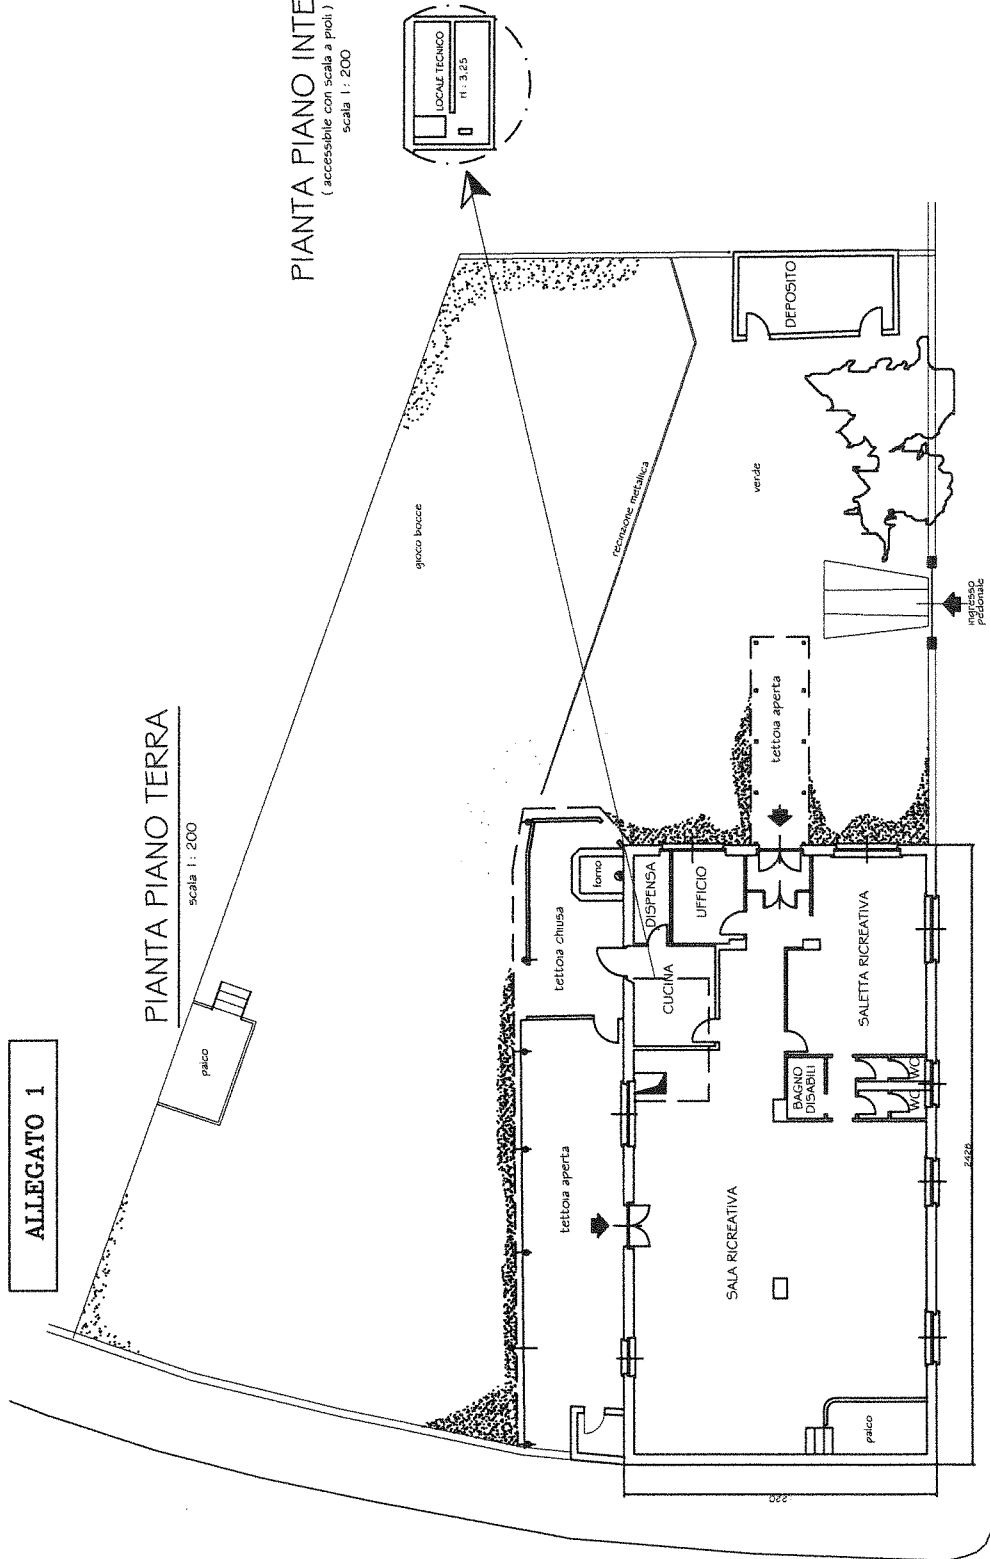

via Luigi Pettinati

arch. Andrea De Nadai - geom. Franco Comberinati
P.zza Palazzo di città 7

05 febbraio 2018

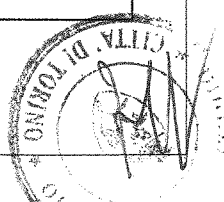

ALL. "A"

L. DIRIGENTE
Dott. At. Magagnoli

11/4