

# CITTA' DI TORINO

DIREZIONE SERVIZI TECNICI  
SERVIZIO EDIFICI COMUNALI GESTIONE TECNICA

MANUTENZIONE E SICUREZZA ESTERNA  
FABBRICATI MUNICIPALI  
(C.O. 4574 CUP. C14E17000320004)

LOTTO1

Responsabile Procedimento: ing. Eugenio BARBIRATO  
Progettista: arch. Massimo CASASSA MONT  
Collaboratori: arch. Elisabetta PORRO  
dott. Flavio PALERMO

PROGETTO ESECUTIVO

VIA VEROLENGO 28

Cantieramento e apprestamenti di sicurezza

REV	MODIFICHE	DISEGNATORE
1	EMISSIONE	gennaio 2018 E.P.
	EMISSIONE	

NOME-FILE Scala Plot  
1:10

RIFERIMENTO

SCALA: 1:100

ELABORATO


TAV.

S-07

SIMBOLI ORGANIZZAZIONE CANTIERE / PIANO DI SICUREZZA

--- RECINZIONI E PARAPETTI

WC BAGNO CHIMICO PORTATILE

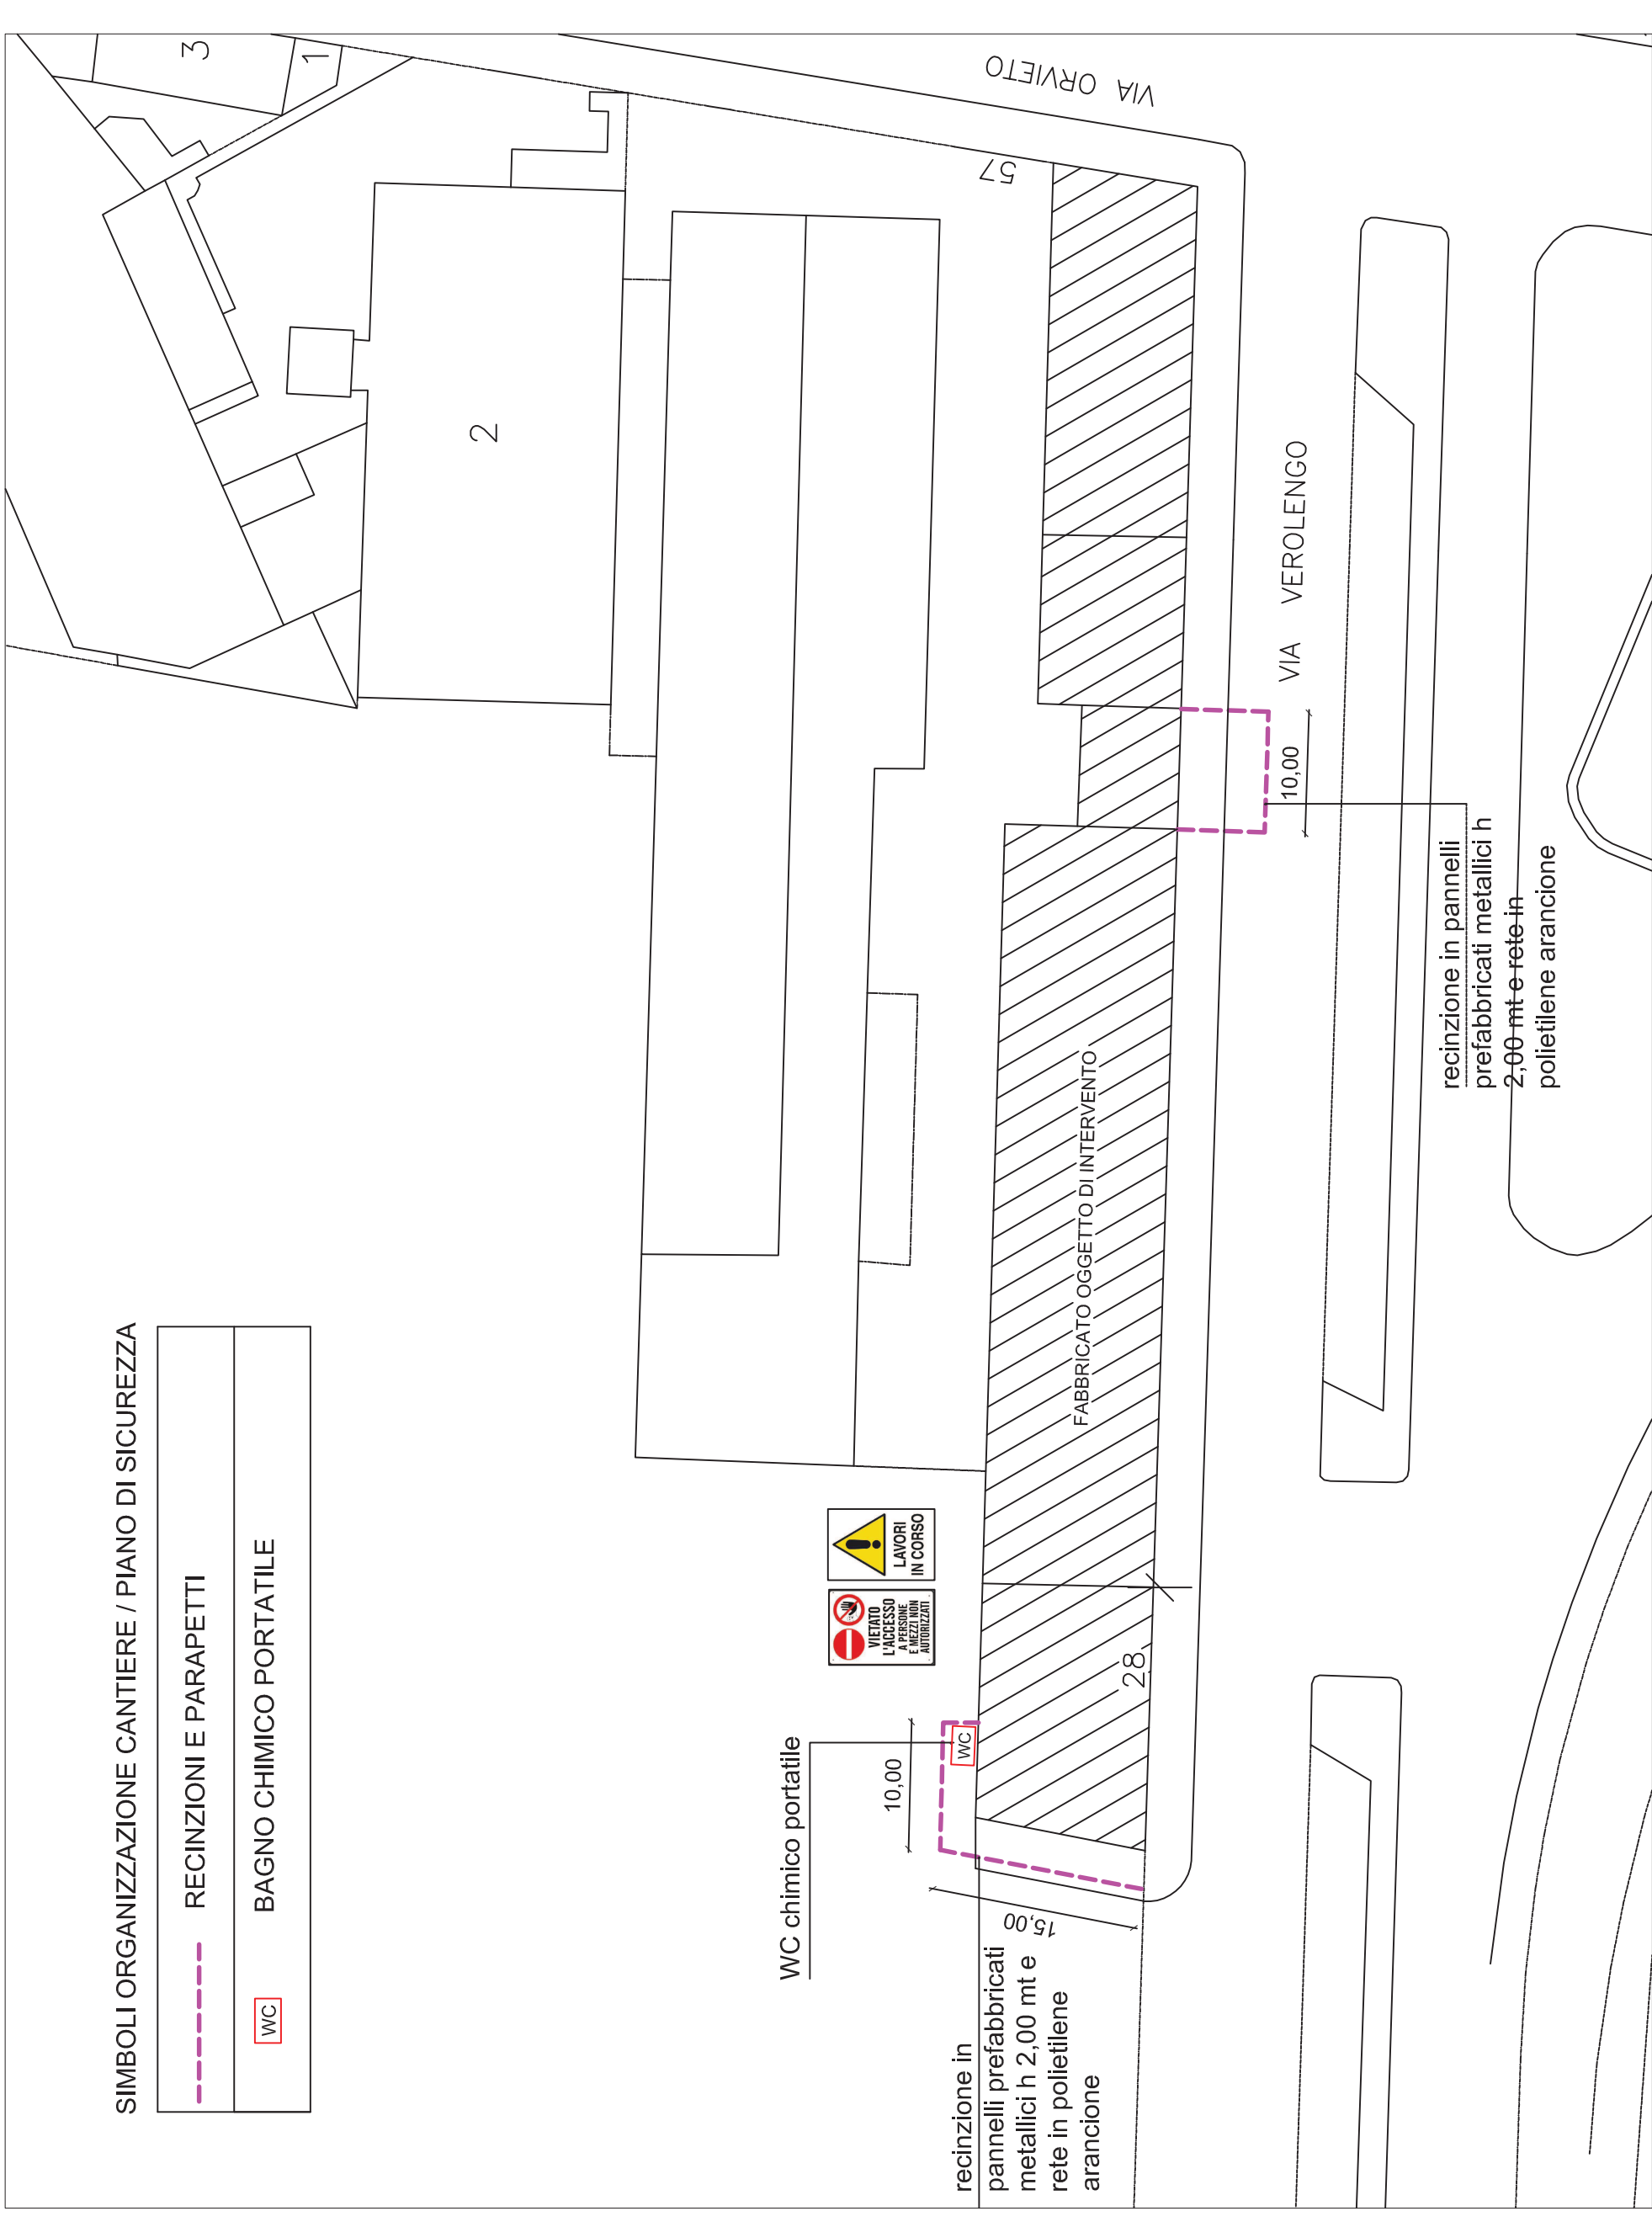

PIANTA PIANO TERRENO

SCALA 1:500