

# CITTA' DI TORINO

DIREZIONE SERVIZI TECNICI  
SERVIZIO EDIFICI COMUNALI GESTIONE TECNICA

RECUPERO, RIQUALIFICAZIONE FUNZIONALE,  
DEMOLIZIONE E BONIFICA AMIANTO IN EDIFICI  
MUNICIPALI

(C.O. 4571 CUP. C19J1700000400004)

LOTTO 2

Responsabile Procedimento: ing. Eugenio BARBIRATO  
Progettista: arch. Massimo CASASSA MONT  
Collaboratori: arch. Elisabetta PORRO  
dott. Flavio PALERMO

PROGETTO ESECUTIVO


NOME-FILE		Scala Plot	
VIA PESSINETTO 36		1:10	
RIFERIMENTO			
SCALA: 1:200			
ELABORATO			
TAV. S-03			
REV	MODIFICHE	DISEGNATORE	
1	EMISSIONE	gennaio 2018	E.P.
	EMISSIONE		

Cantieramento e apparecchiamenti di sicurezza

## SIMBOLI ORGANIZZAZIONE CANTIERE / PIANO DI SICUREZZA

	RECINZIONI E PARAPETTI
	PONTEGGI
	NUCLEO ABITATIVO dim. 2,40 x 5,00 x 2,50
	AREA STOCCAGGIO MATERIALI
	UNITA' DI DECONTAMINAZIONE DI PERSONALE
	UNITA' DI DECONTAMINAZIONE MATERIALI
	ACCESSO MEZZI

PIANTA PIANO  
TERRA  
SCALA 1:200

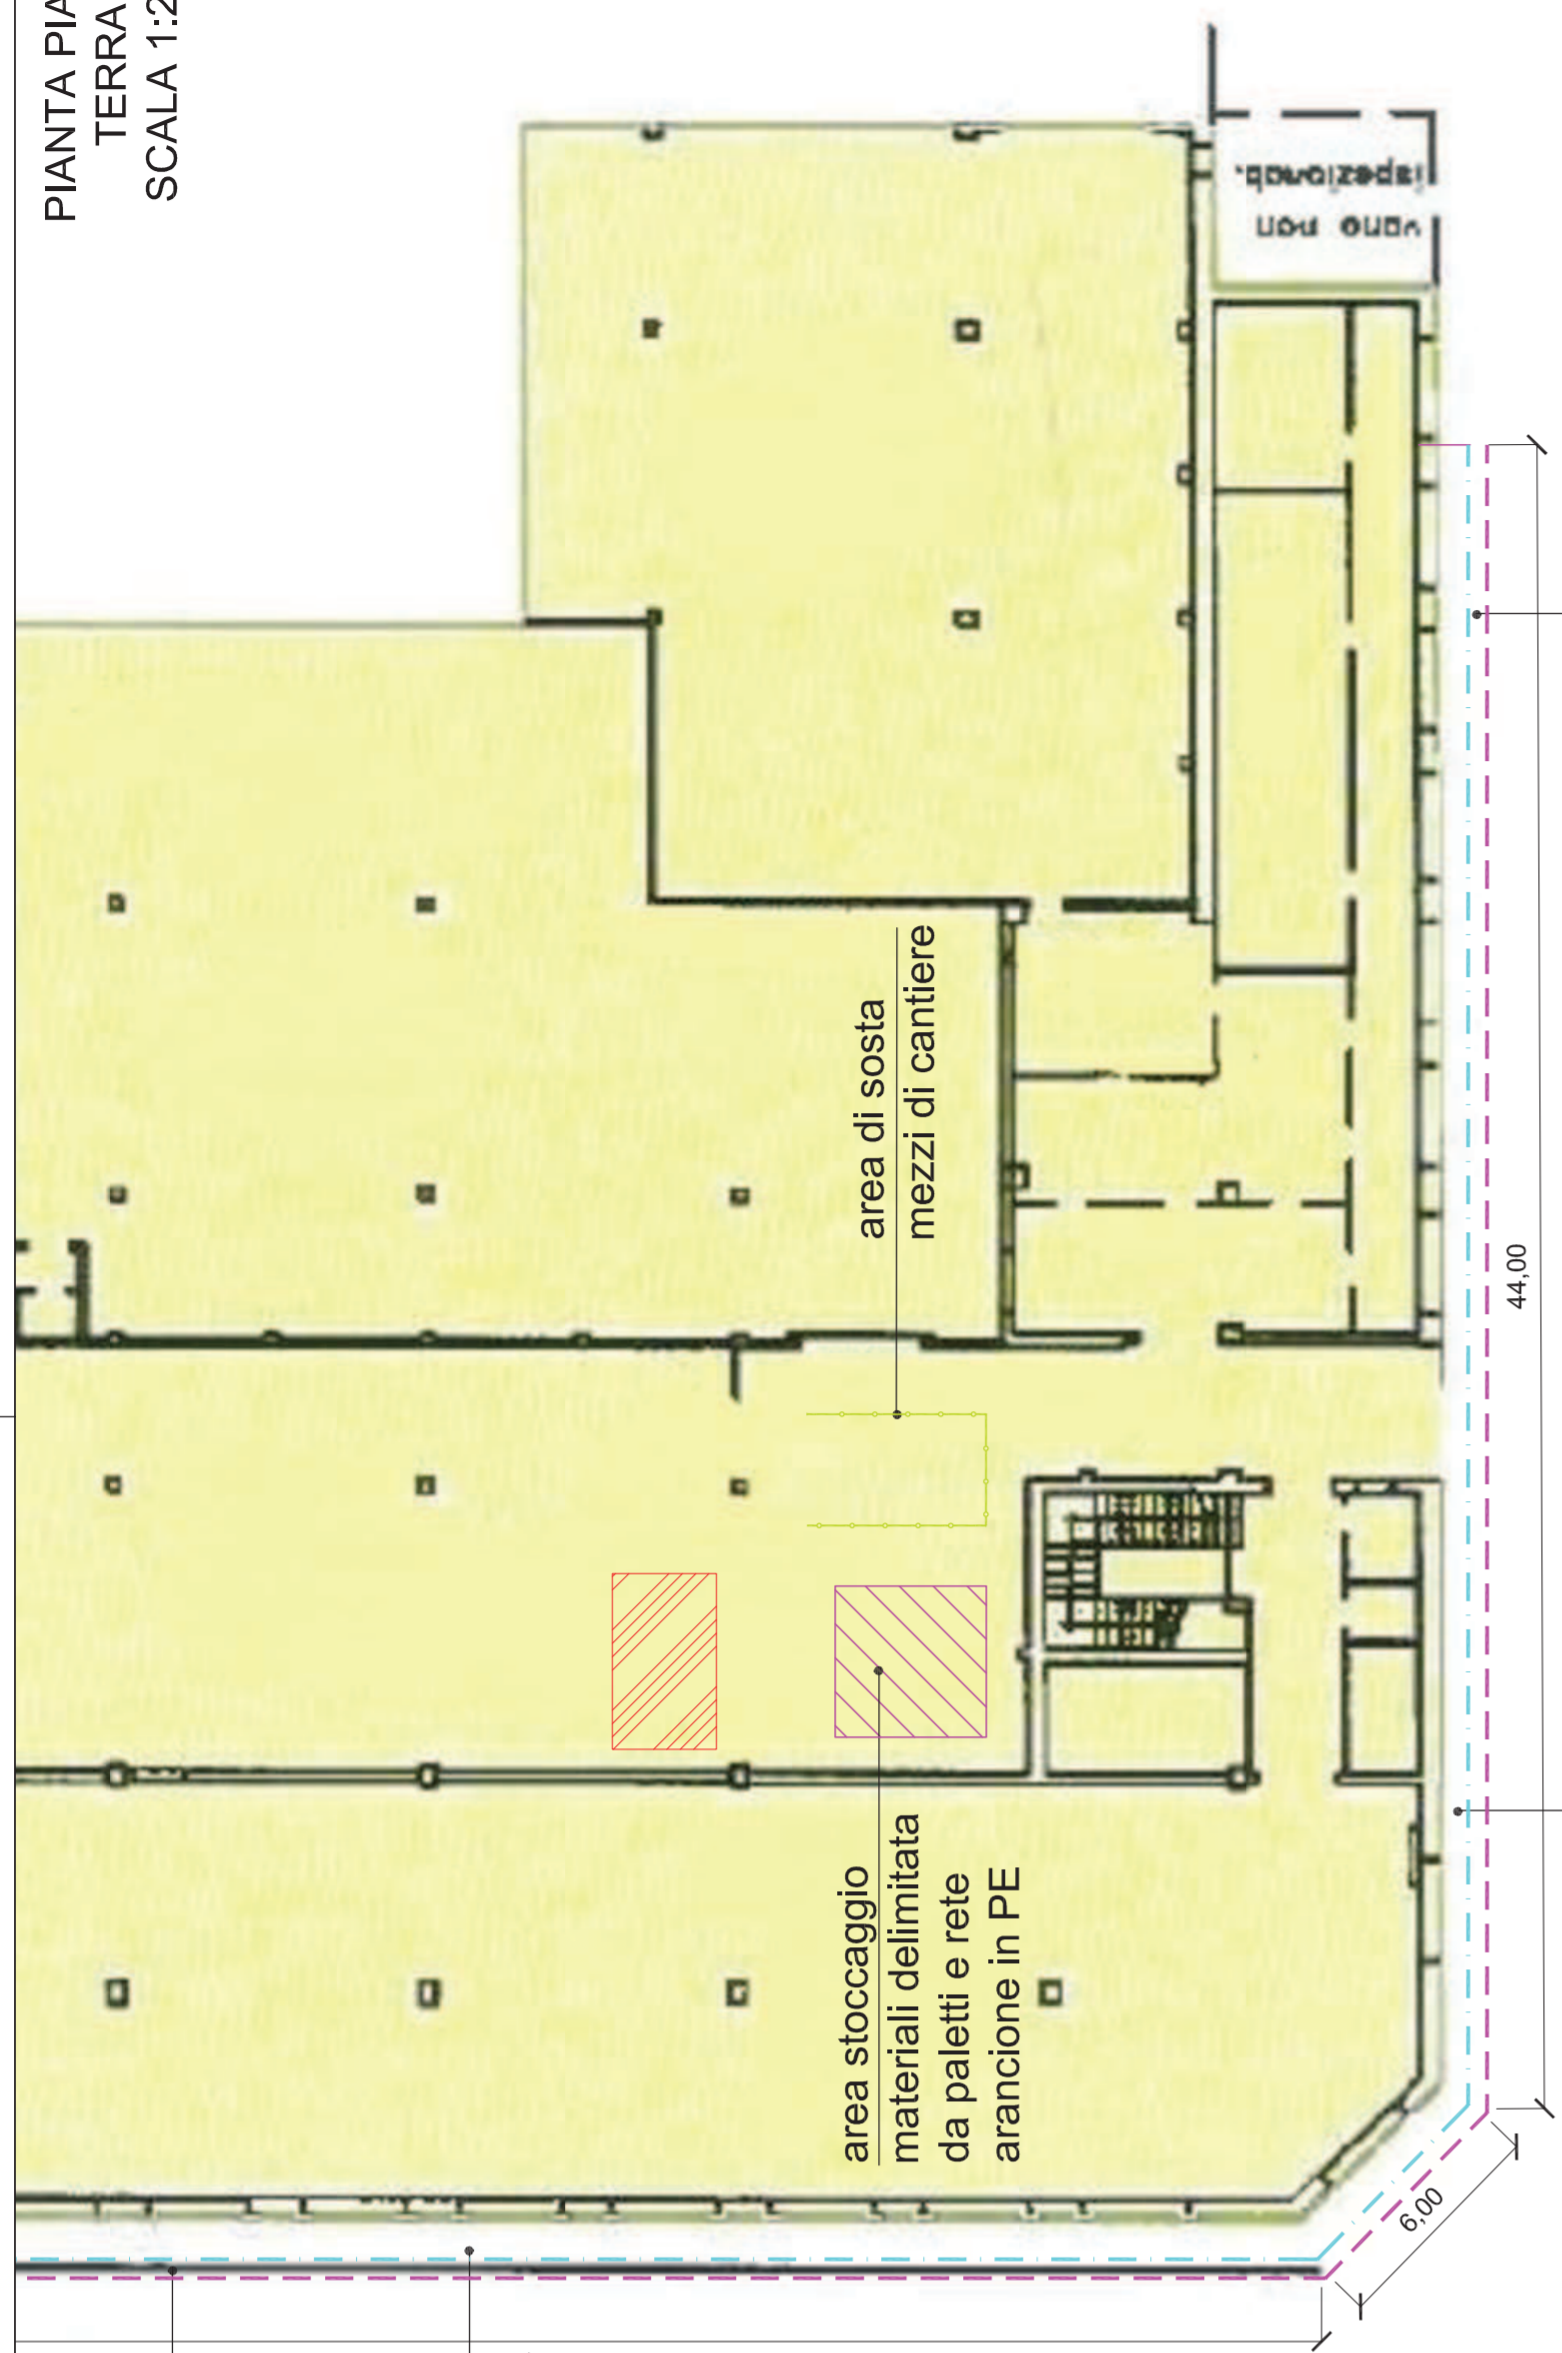

recinzione in pannelli prefabbr.  
metallici altezza mt. 2,00

Ponteggio tubolare  
esterno in tubo - giunto  
con schermatura  
in teli traspiranti per  
contenimento polveri

VIA PIANEZZA



area stoccaggio  
materiali delimitata  
da paletti e rete  
arancione in PE

area di sosta  
mezzi di cantiere




VIA PESSINETTO

Ponteggio tubolare esterno in  
tubo - giunto con schermatura  
in teli traspiranti per  
contenimento polveri

recinzione in pannelli prefabbr.  
metallici altezza mt. 2,00

PIANTA PIANO  
SOTTOTETTO  
SCALA 1:200

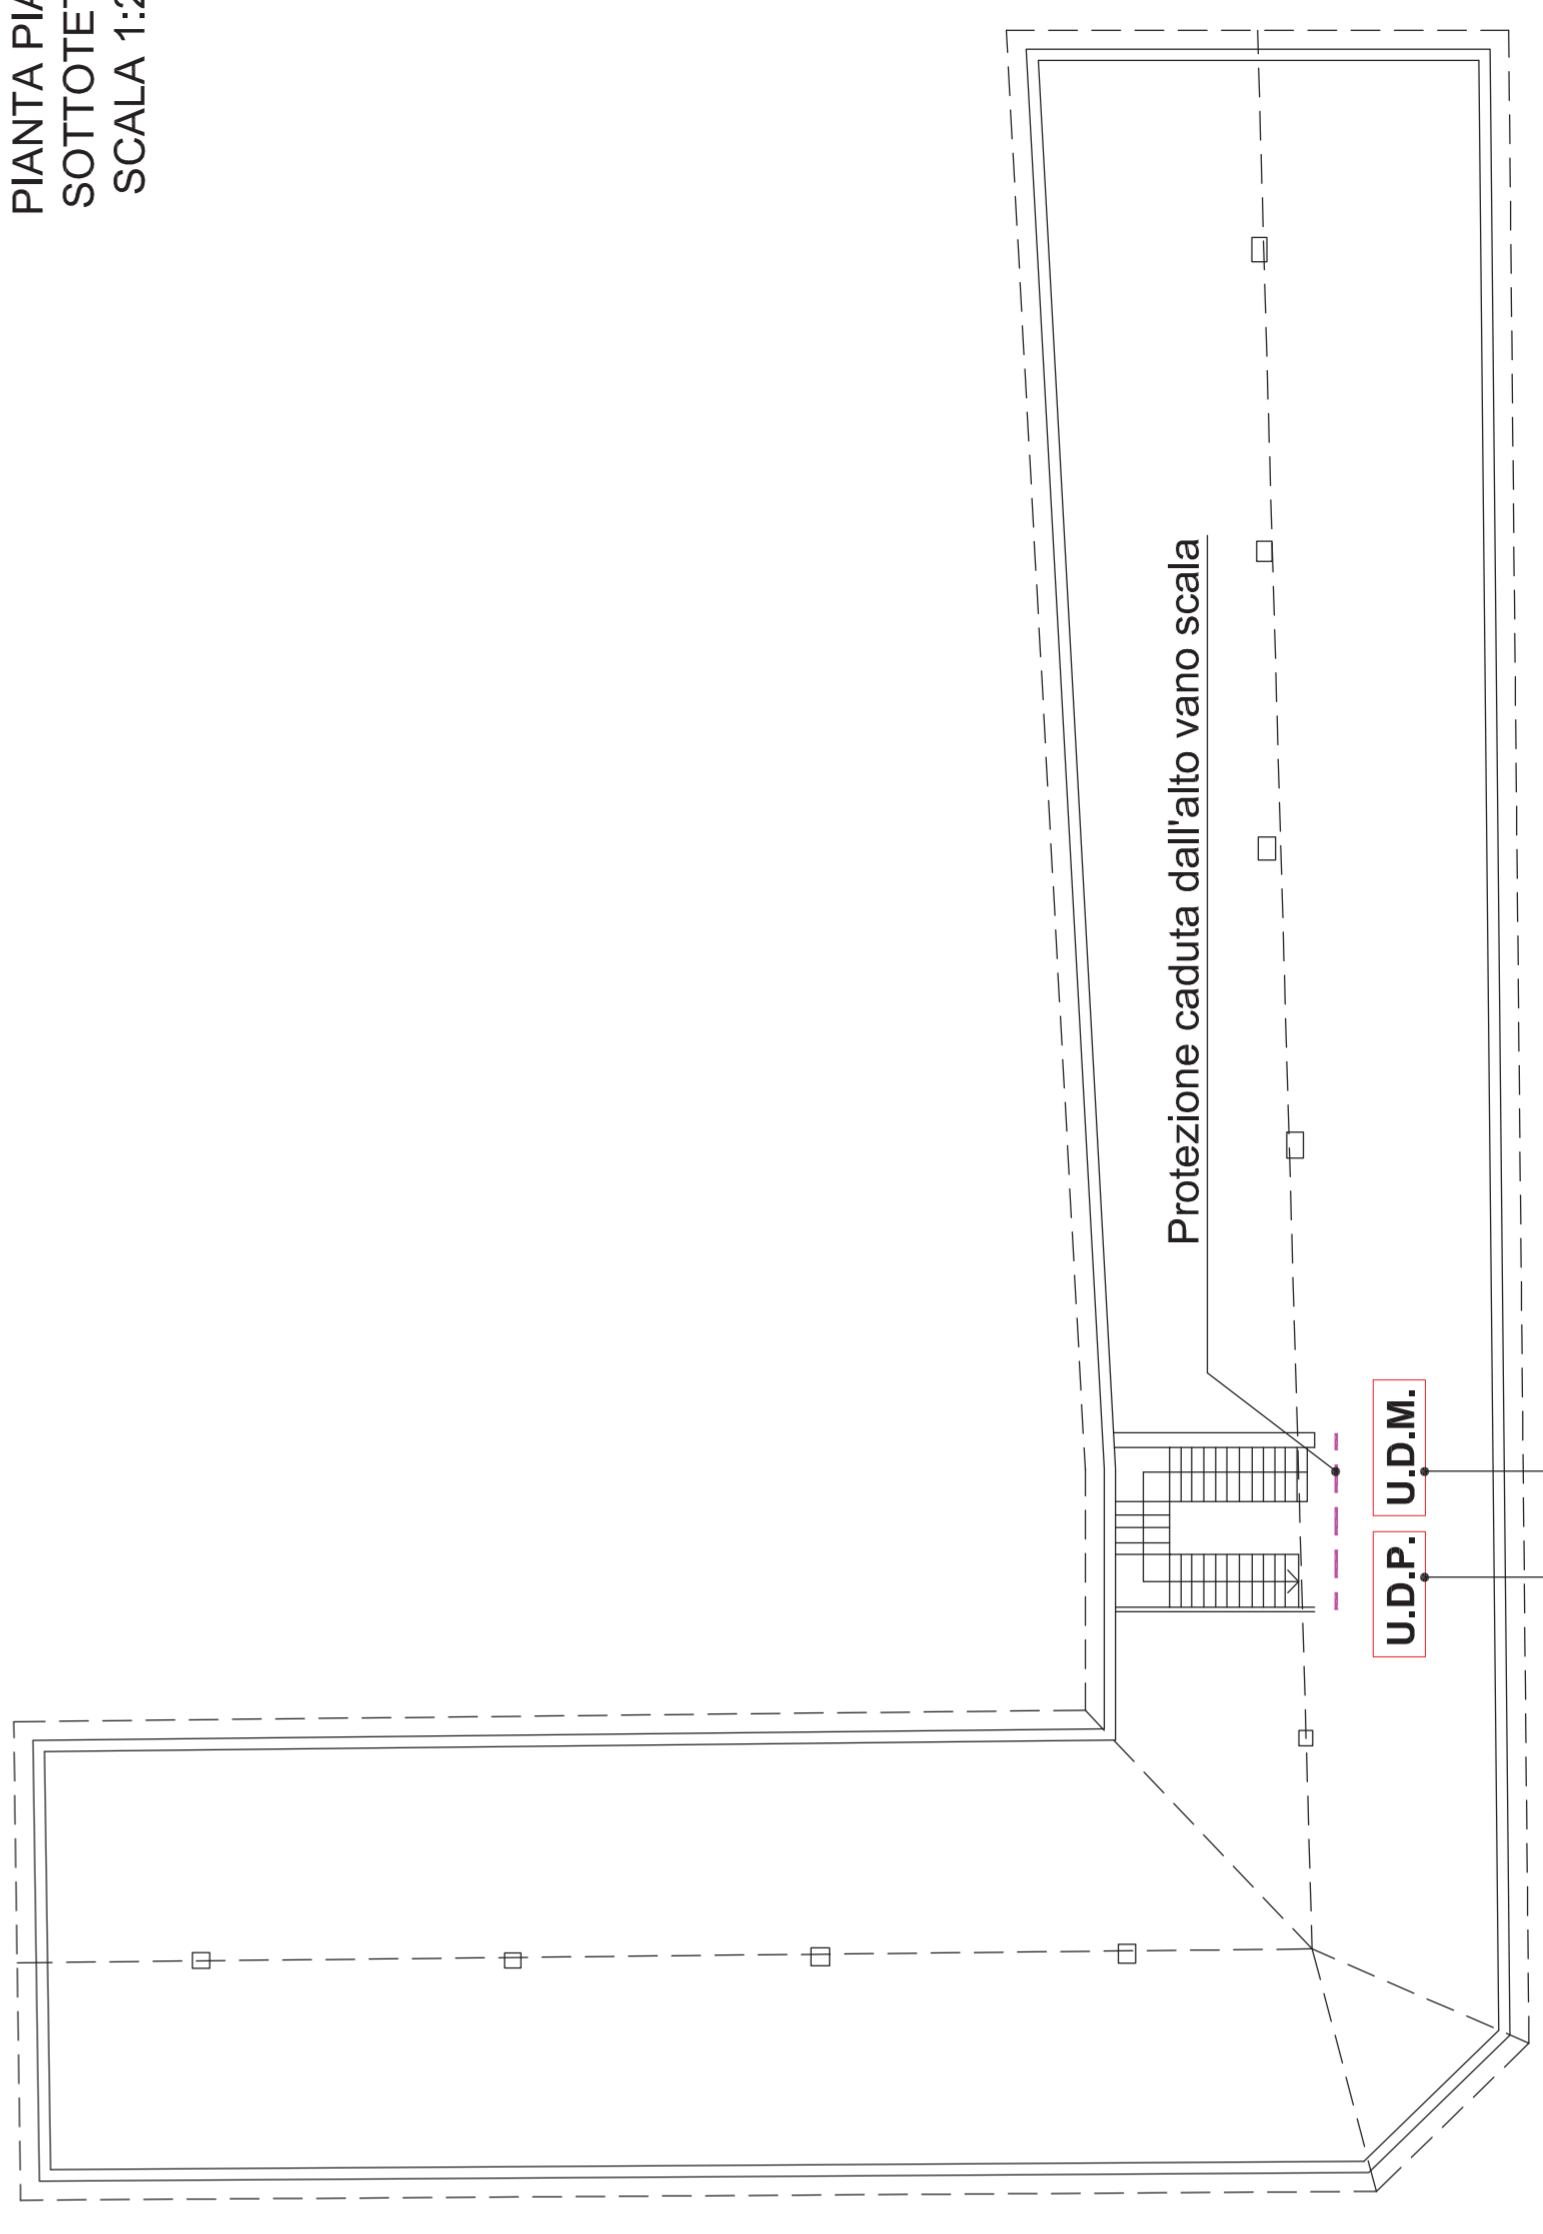

Protezione caduta dall'alto scala

U.D.P. U.D.M.

Unità di decontaminazione a tre stadi materiali e personale