

# CITTA' DI TORINO

DIREZIONE SERVIZI TECNICI  
SERVIZIO EDIFICI COMUNALI GESTIONE TECNICA

MANUTENZIONE E SICUREZZA ESTERNA  
FABBRICATI MUNICIPALI  
(C.O. 4574 CUP. C14E17000320004)

LOTTO 1

Responsabile Procedimento: ing. Eugenio BARBIRATO  
Progettista arch. Massimo CASASSA MONT  
Collaboratori arch. Elisabetta PORRO  
dott. Flavio PALERMO

## PROGETTO ESECUTIVO

CORSO TARANTO 90  
EX BOCCIOFILA "DUE PINI"

Demolizione edificio

NOME-FILE Scala Plot  
1:10


RIFERIMENTO

SCALA: 1:200


ELABORATO

TAV.  
A-13



REV	MODIFICHE	DISSEGNAZIONE
1	EMISSIONE ottobre 2017	E.P.
	EMISSIONE	

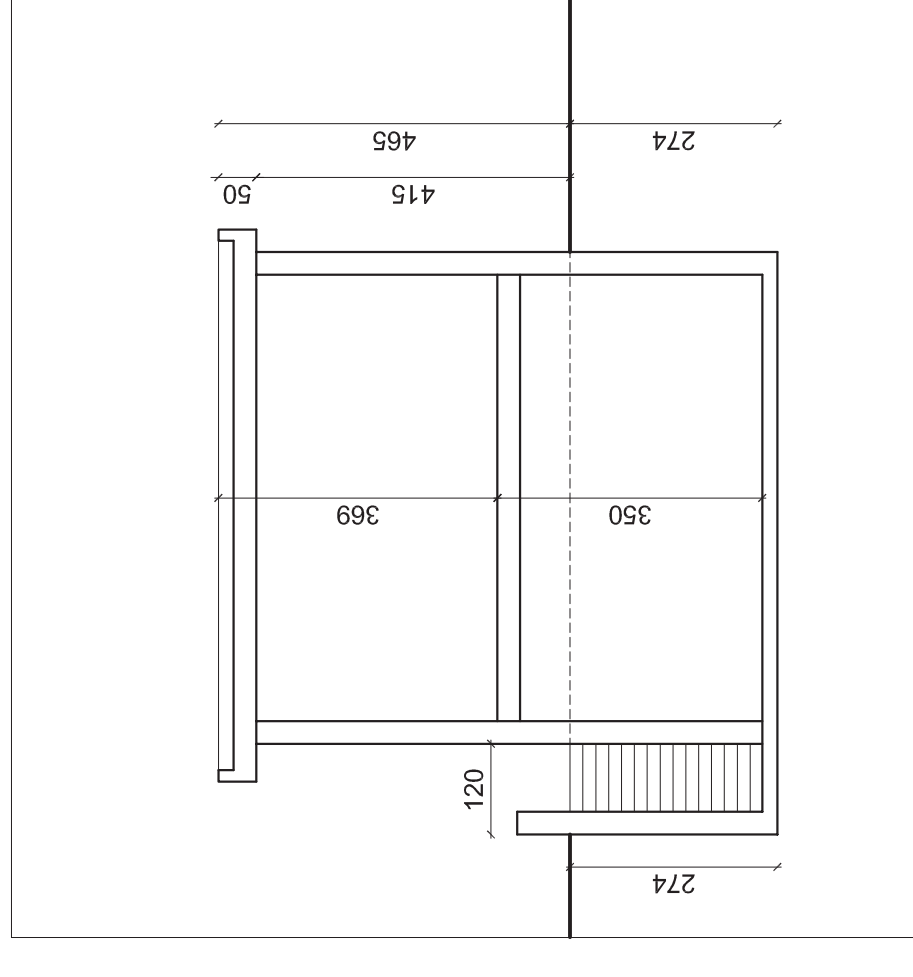

PIANTA PIANO SEMINTERRATO

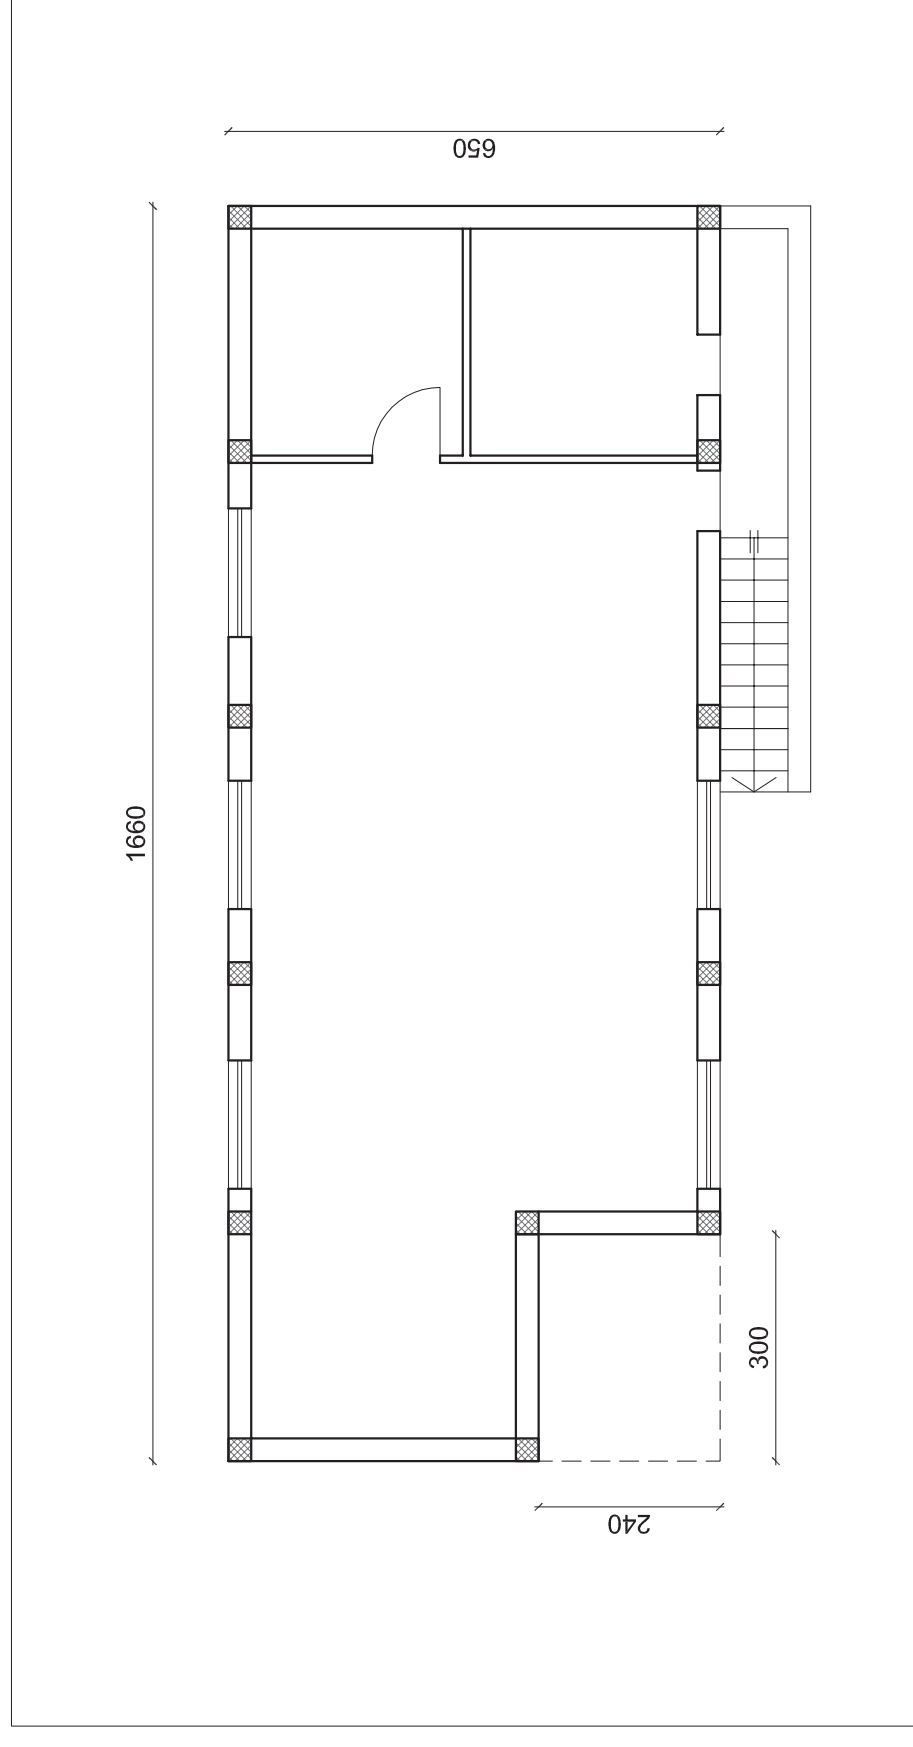


PIANTA PIANO RIALZATO

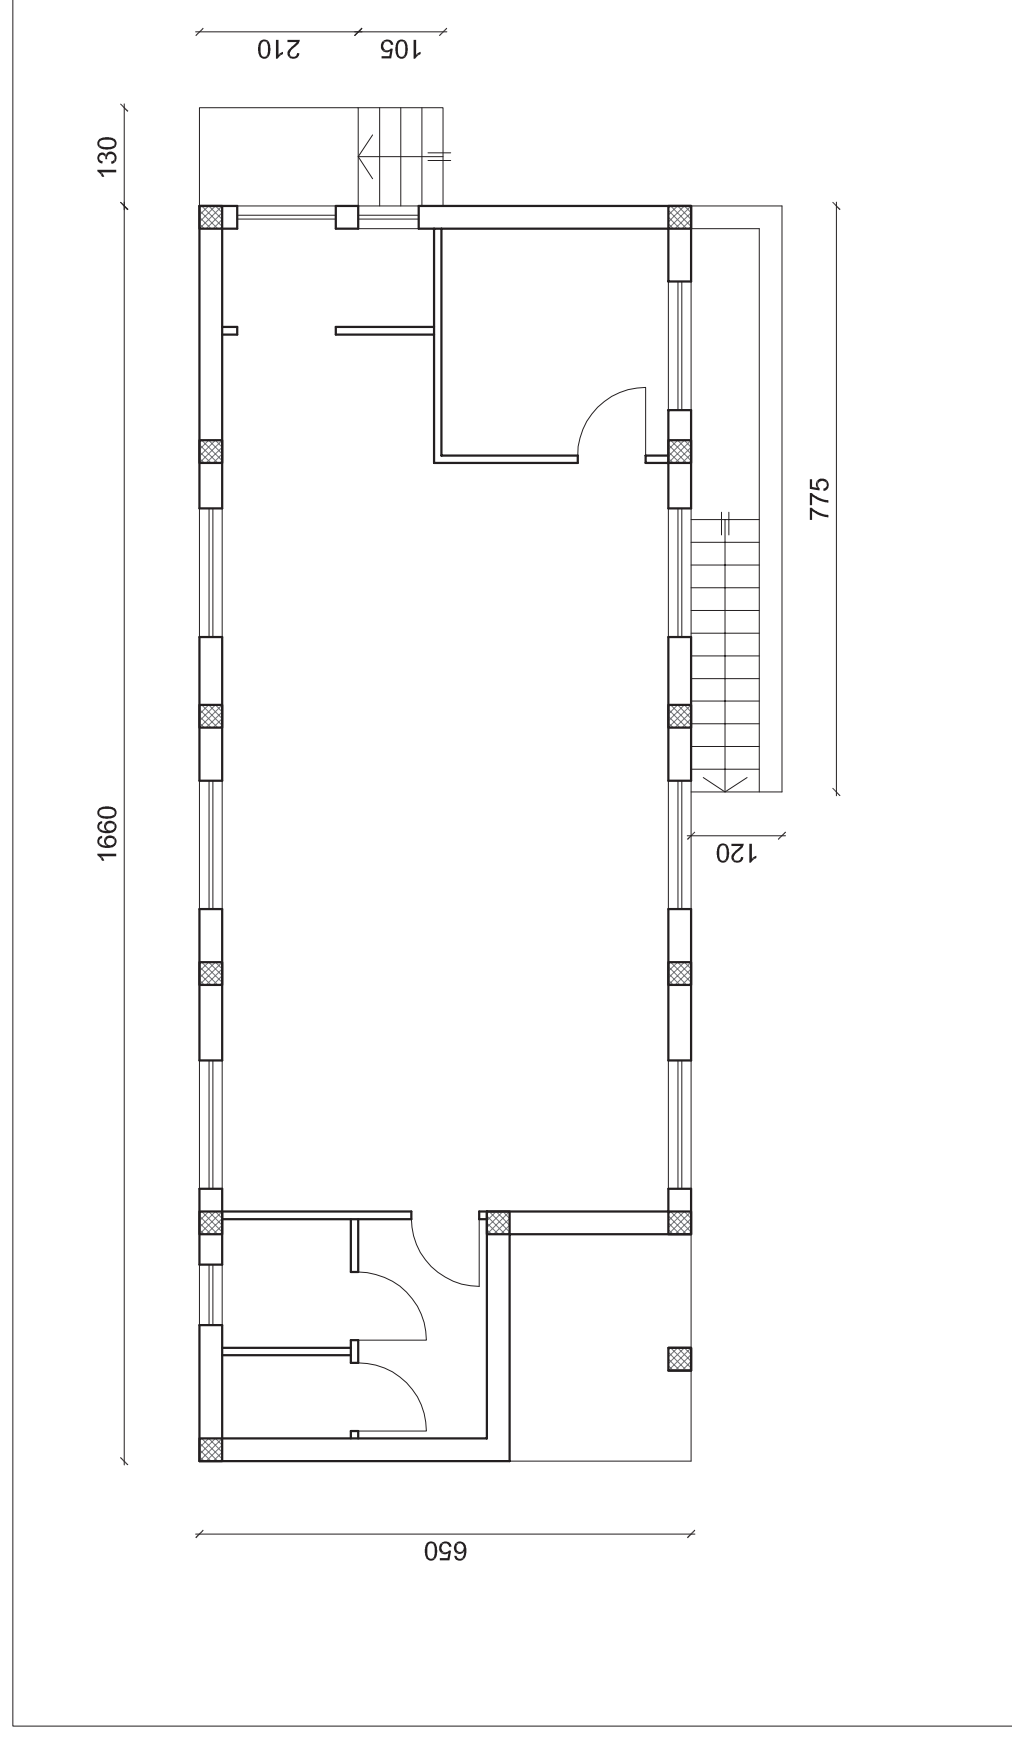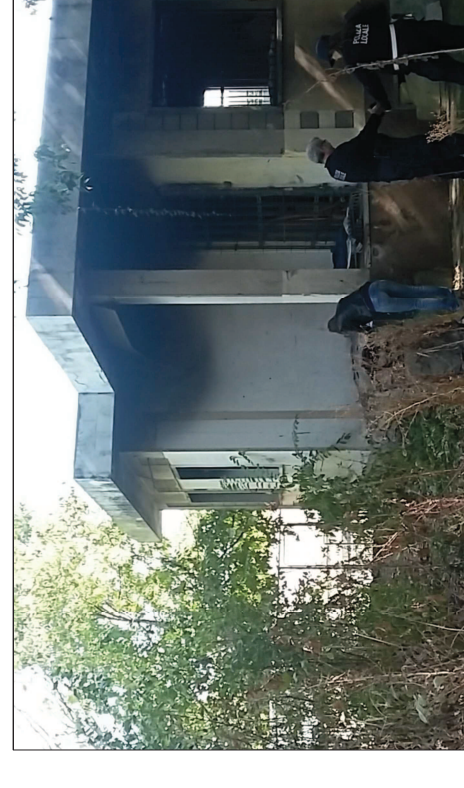


CARTA TECNICA

SCALA 1:2000

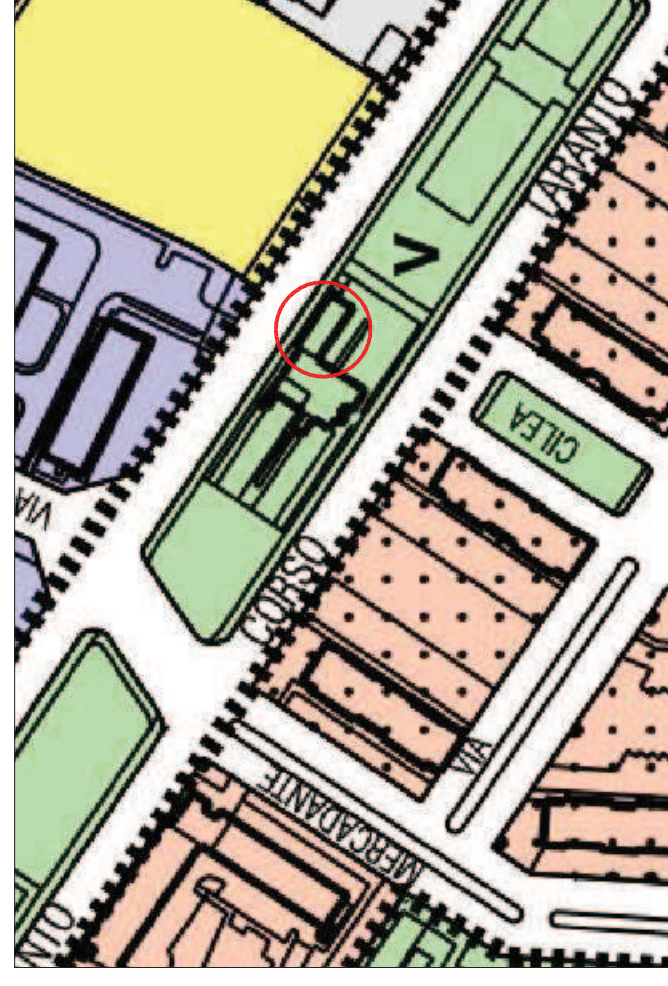

ESTRATTO DI P.R.G.C.

SCALA 1:2000

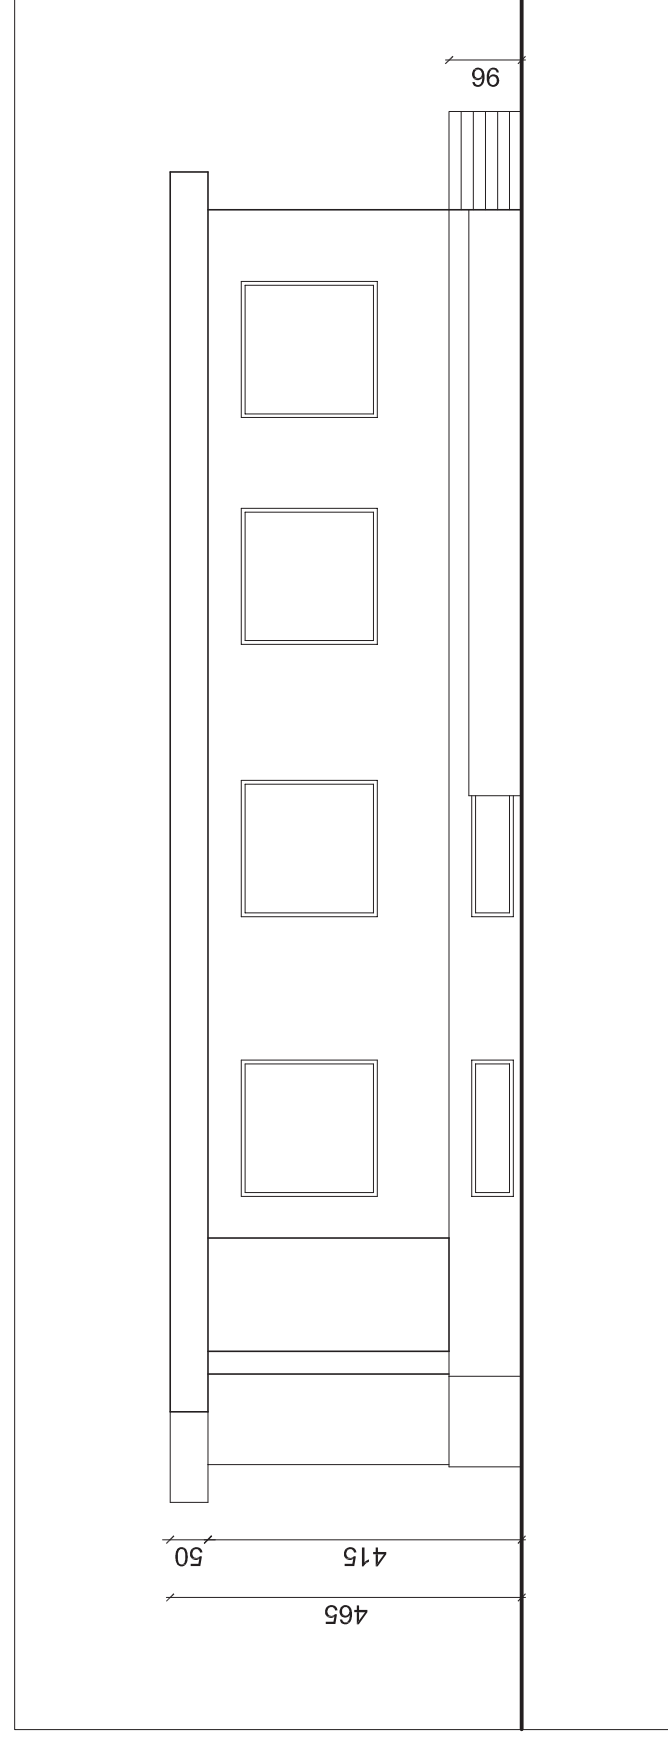

PROSPETTO SUD OVEST