

# CITTA' DI TORINO

DIREZIONE SERVIZI TECNICI  
SERVIZIO EDIFICI COMUNALI GESTIONE TECNICA

MANUTENZIONE E SICUREZZA ESTERNA  
FABBRICATI MUNICIPALI  
(C.O. 4574 CUP. C14E17000320004)

LOTTO 1

Responsabile Procedimento: ing. Eugenio BARBIRATO

Progettista arch. Massimo CASASSA MONT

Collaboratori arch. Elisabetta PORRO

dott. Flavio PALERMO

PROGETTO ESECUTIVO

VIA ROCCAIONE 11  
ex BAGNI PUBBLICI

Messa in sicurezza facciate

NOME-FILE Scala Plot  
1:10


RIFERIMENTO

SCALA: 1:100

ELABORATO


TAV.  
A-14

REV.	MODIFICHE	DISEGNATORE
1	EMISSIONE	ottobre 2017 E.P.
	EMISSIONE	

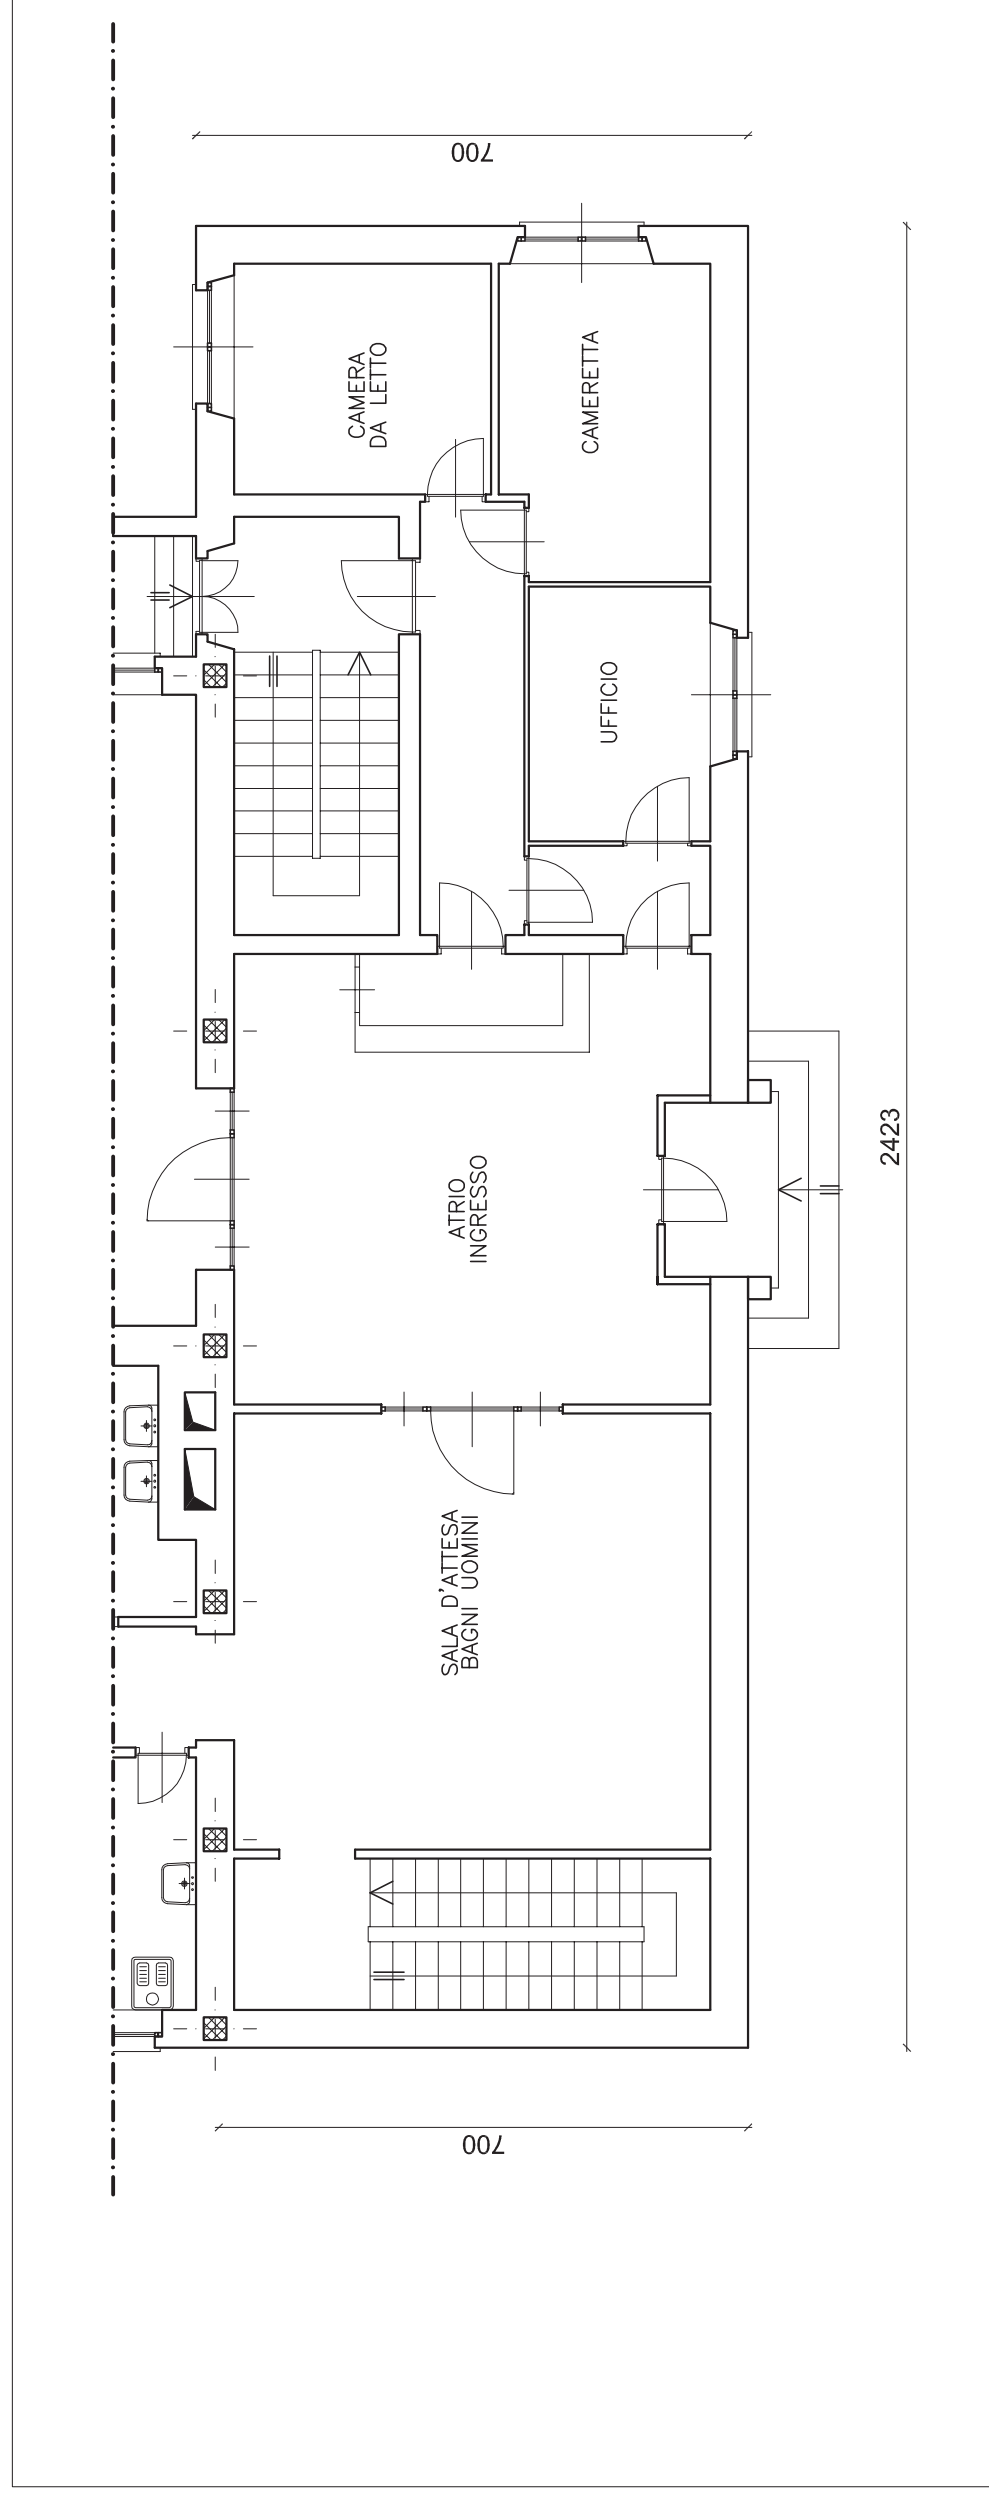


PIANTA PIANO TERRENO

SCALA 1:100

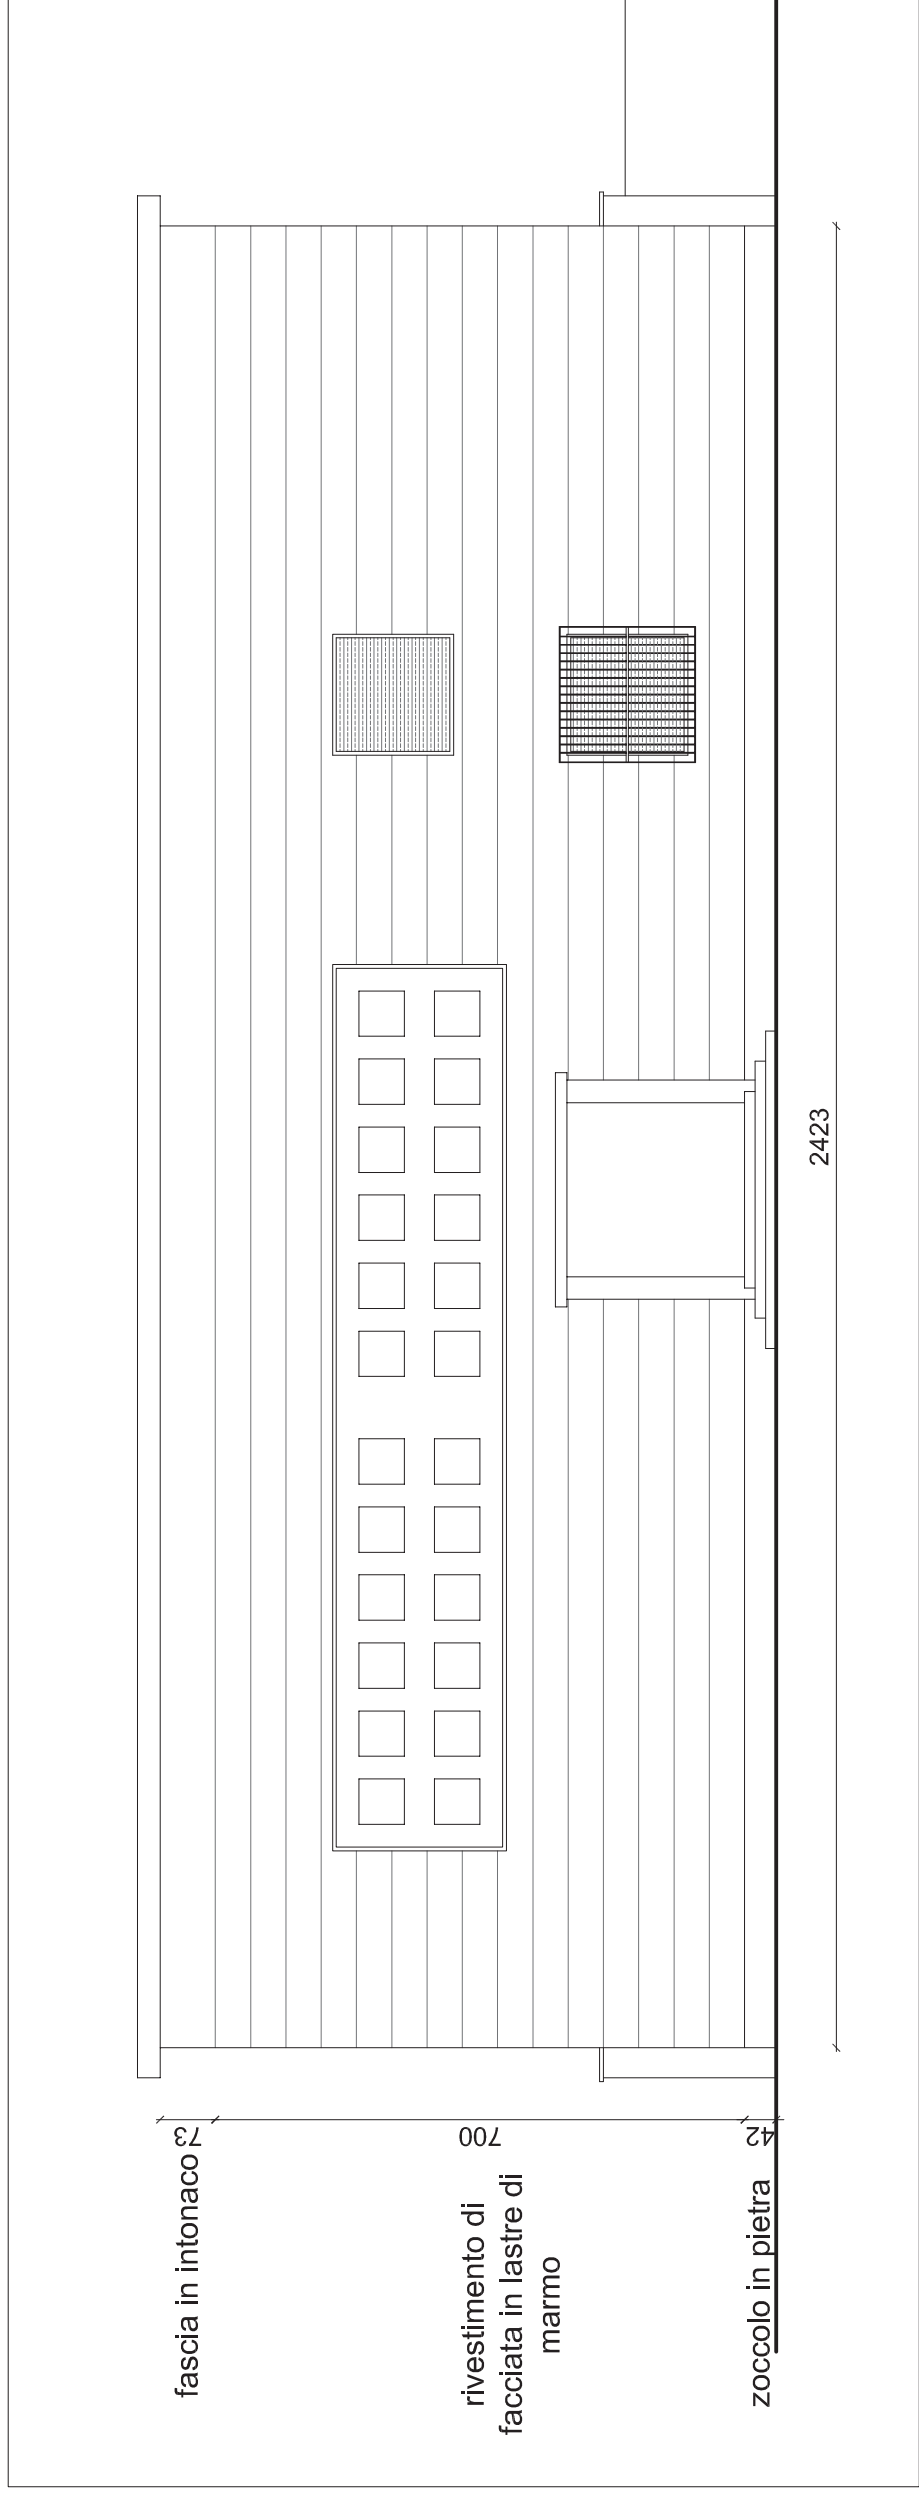


PROSPETTO SU VIA ROCCAIONE

SCALA 1:100

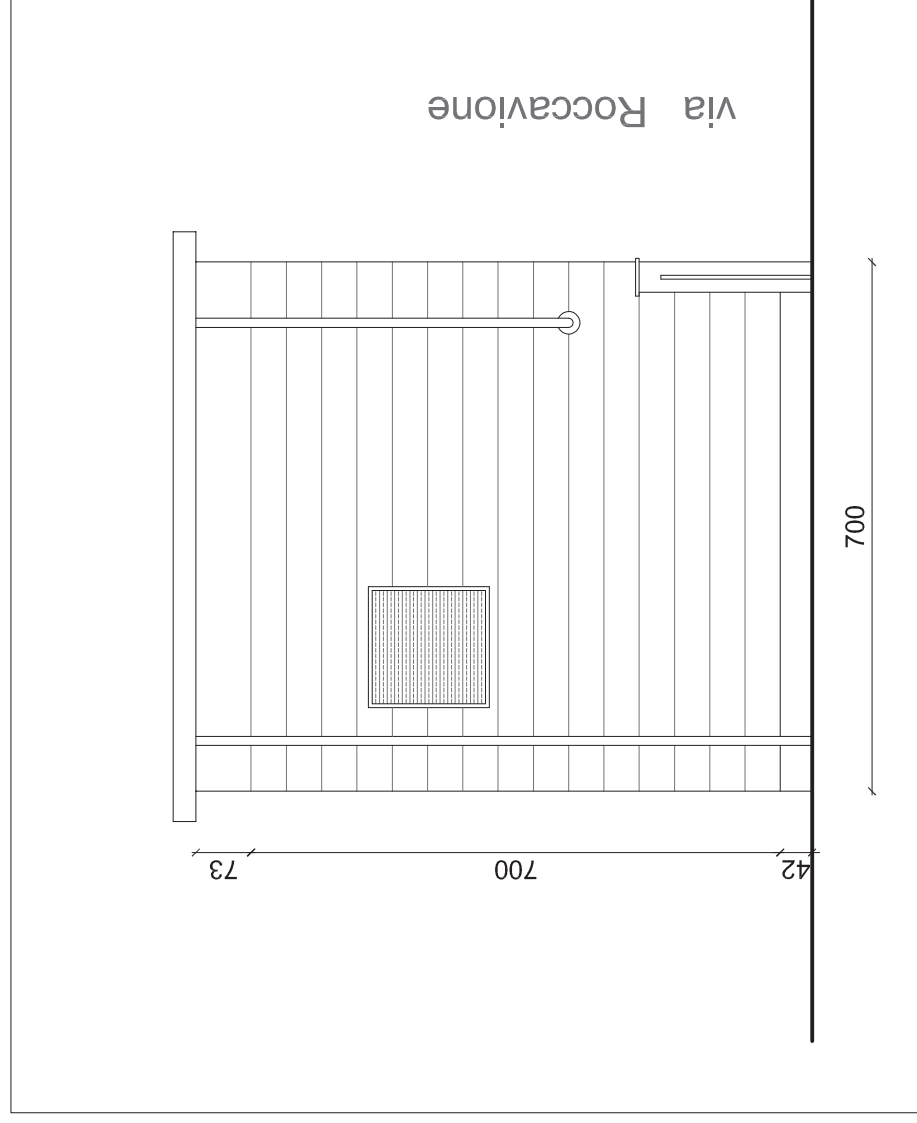


PROSPETTO LATERALE SINISTRO

SCALA 1:100

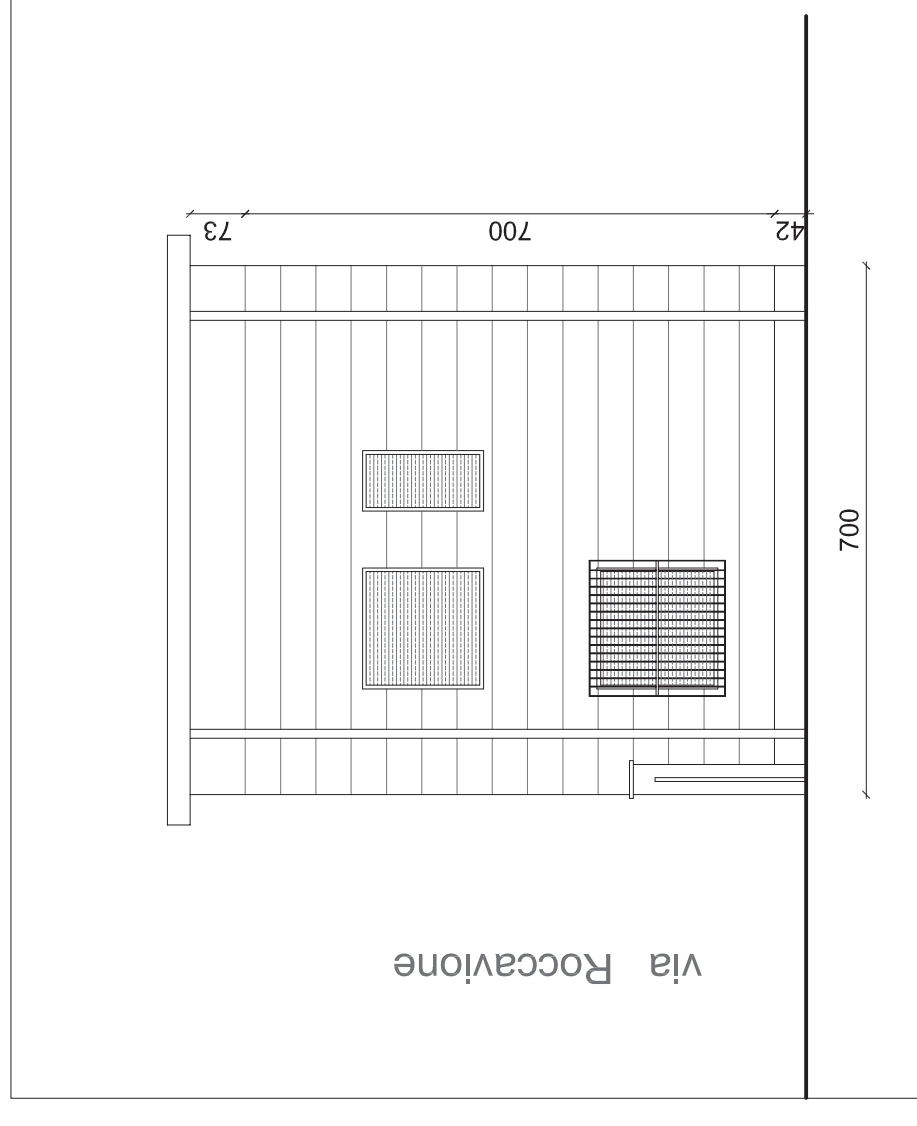


PROSPETTO LATERALE DESTRO

SCALA 1:100

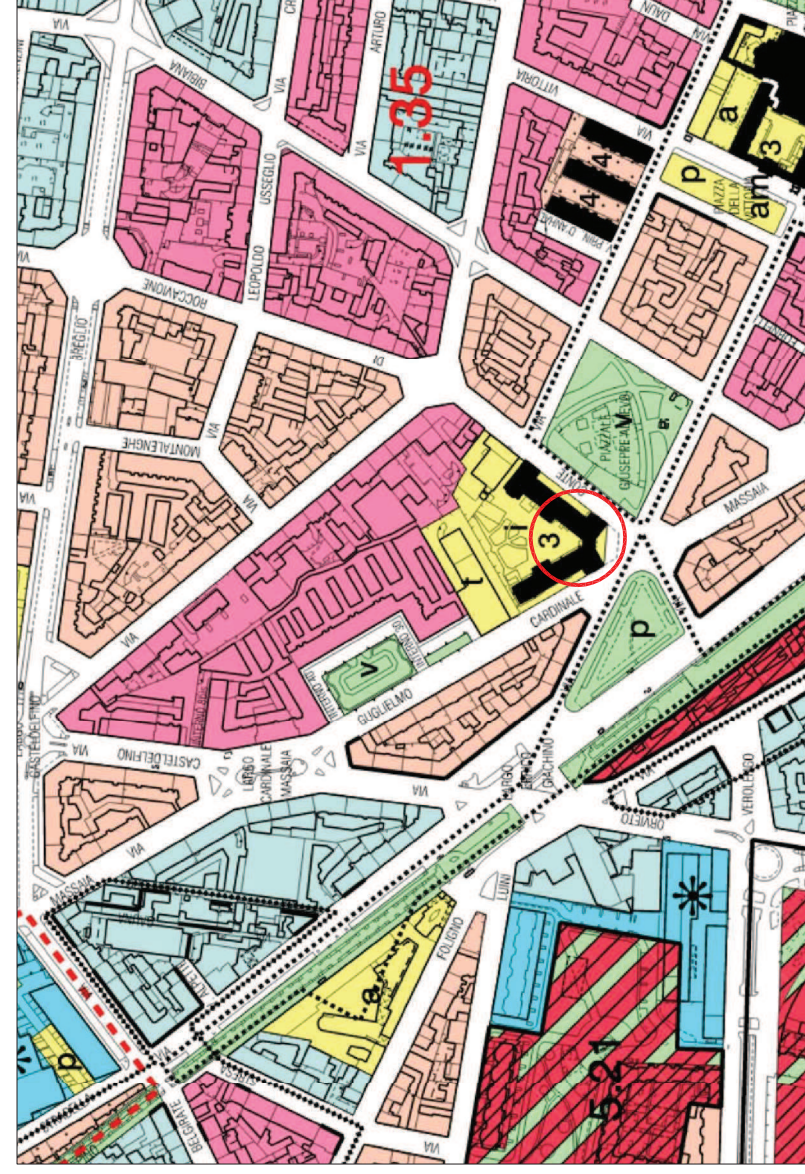

ESTRATTO DI P.R.G.C.

SCALA 1:5000

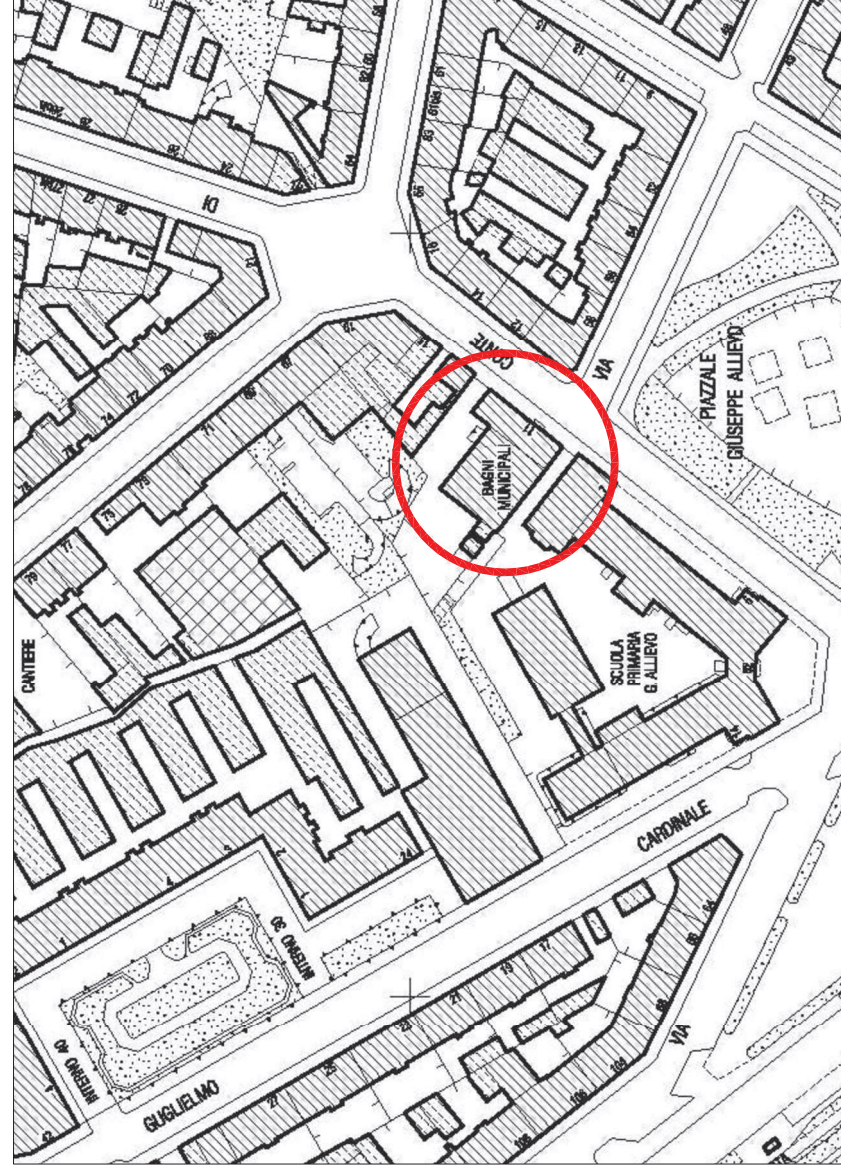

CARTA TECNICA

SCALA 1:2000

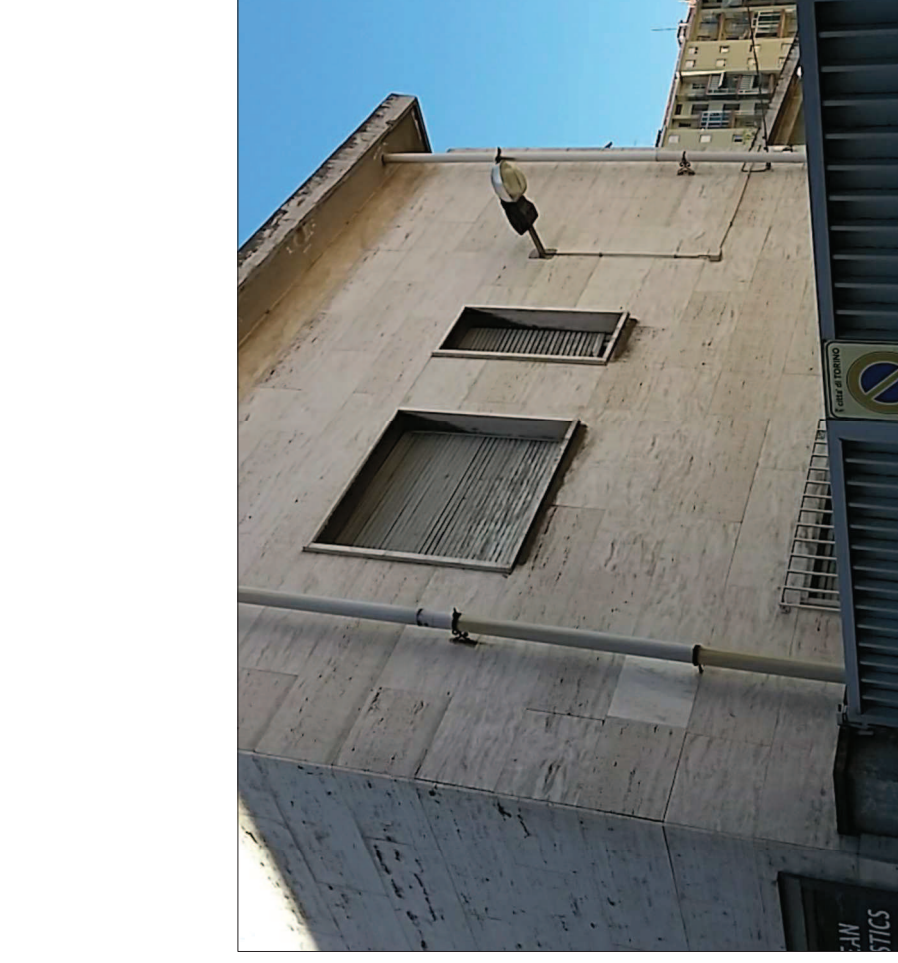


FOTO 1

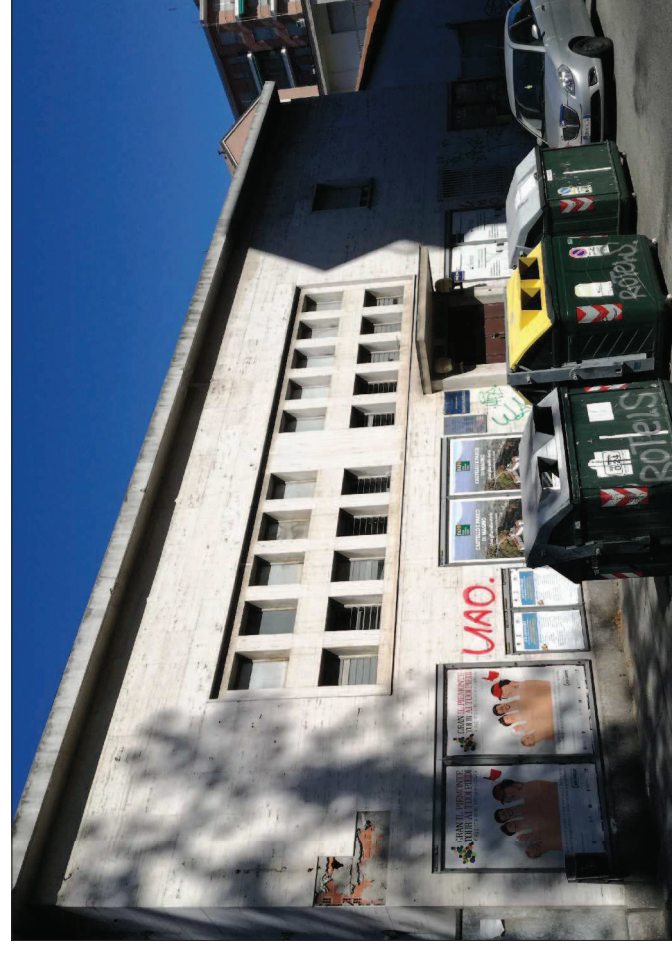


FOTO 2



FOTO 3