

CITTA' DI TORINO

DIREZIONE SERVIZI TECNICI
SERVIZIO EDIFICI COMUNALI GESTIONE TECNICA

RECUPERO, RIQUALIFICAZIONE FUNZIONALE,
DEMOLIZIONE E BONIFICA AMIANTO IN EDIFICI
MUNICIPALI
(C.O. 4571 CUP. C19J17000040004)

LOTTO 2

Responsabile Procedimento: ing. Eugenio BARBIRATO
Progettista: arch. Massimo CASASSA MONT
Collaboratori: arch. Elisabetta PORRO
dat. Flavio PALERMO

PROGETTO ESECUTIVO

VIA VALENTINO 18

Bonifica amianto e demolizione fabbricato


REV	MODIFICHE	DESIGNATORE
1	EMMISSIONE	ottobre 2017 E.P.
	EMMISSIONE	

NOTE-FILE | Scala PnA
1:10
REFERIMENTO
SCALA 1:200
ELABORATO
TAV.
A-01









CARTA TECNICA

SCALA 1:2000

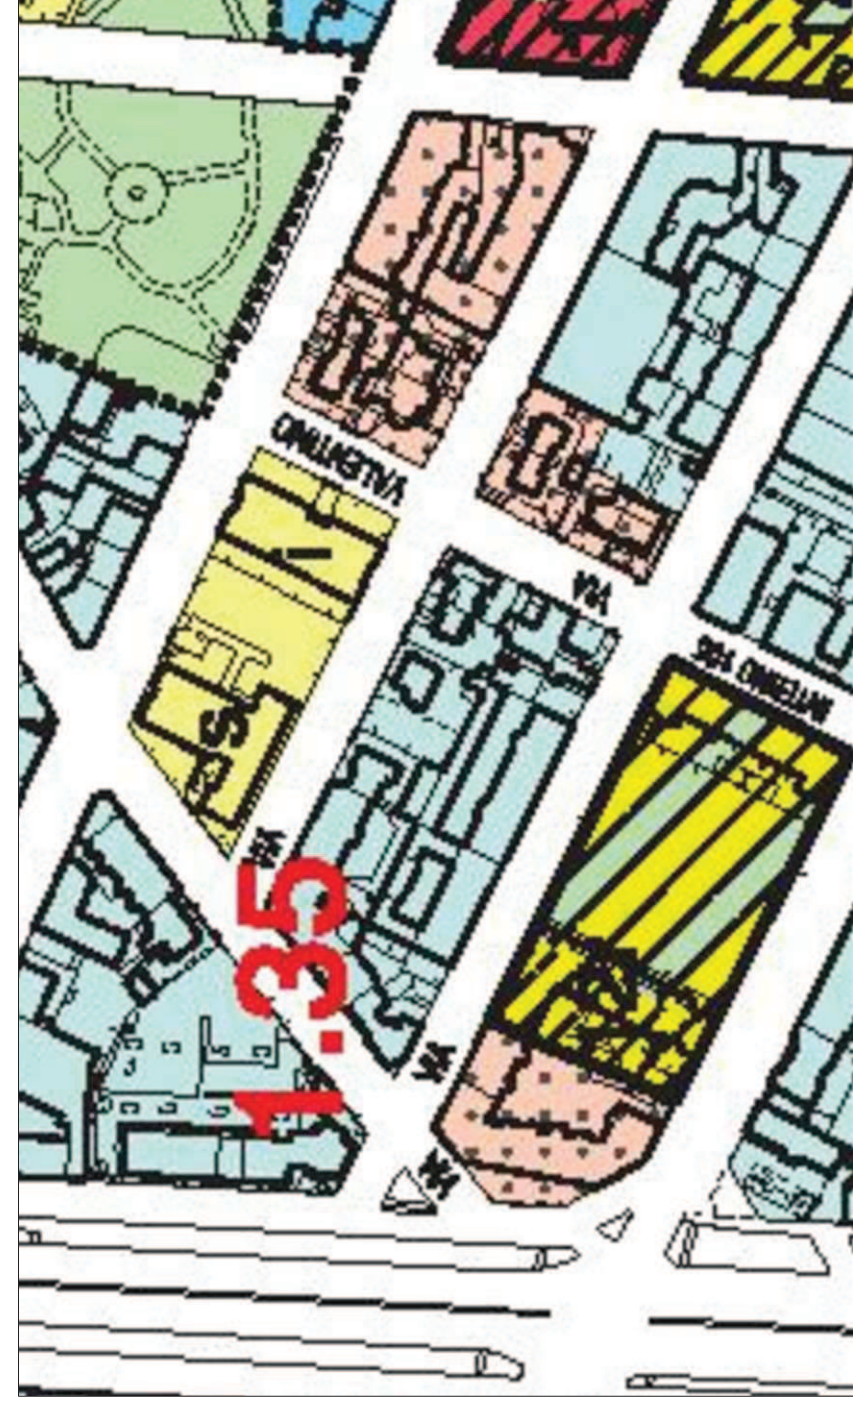

ESTRATTO DI P.R.G.

SCALA 1:2000

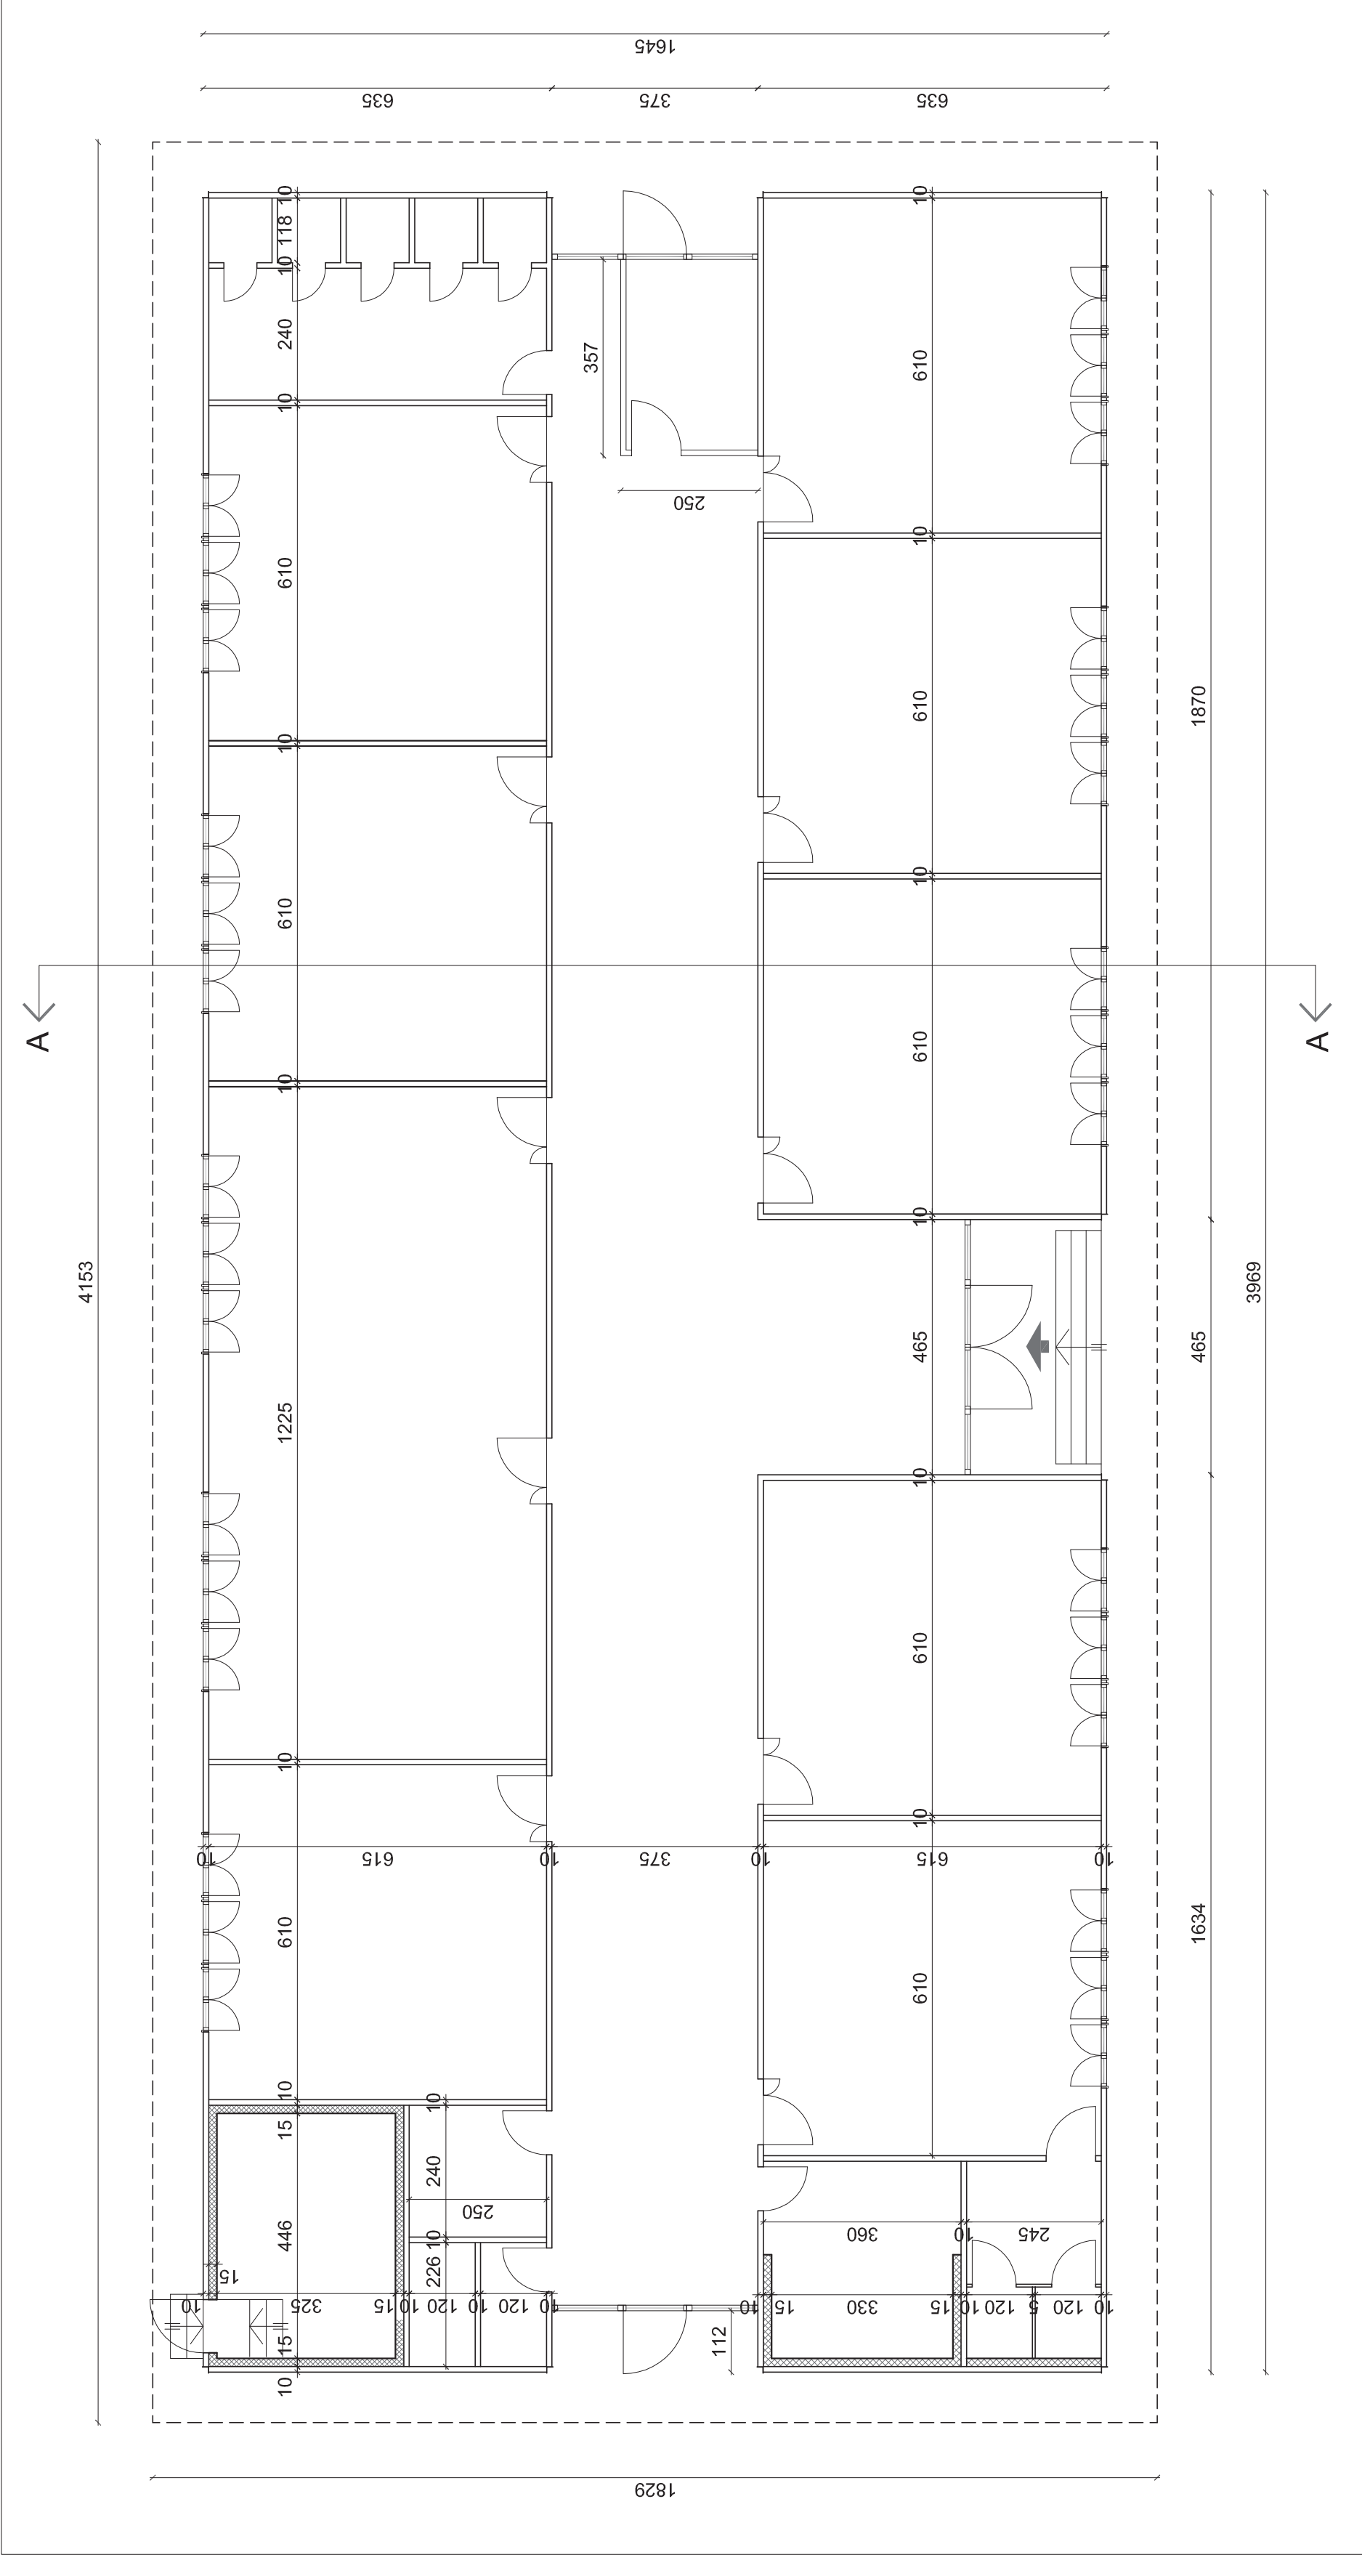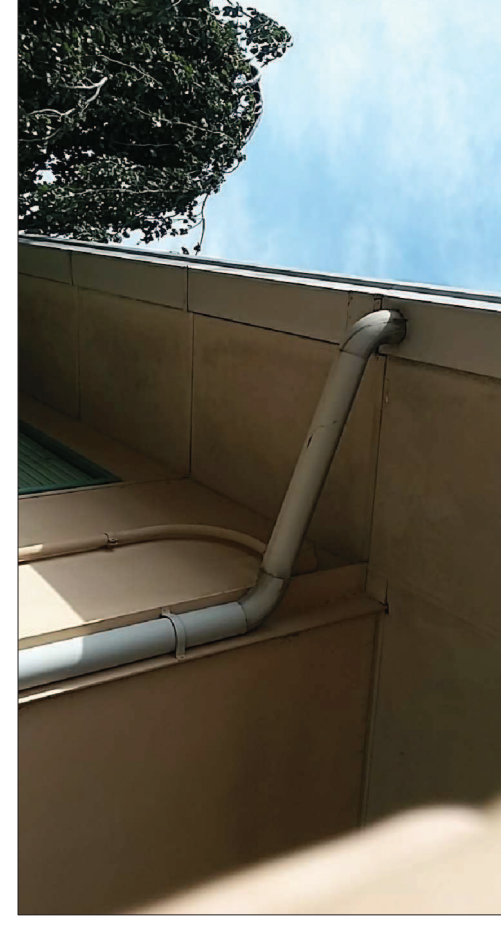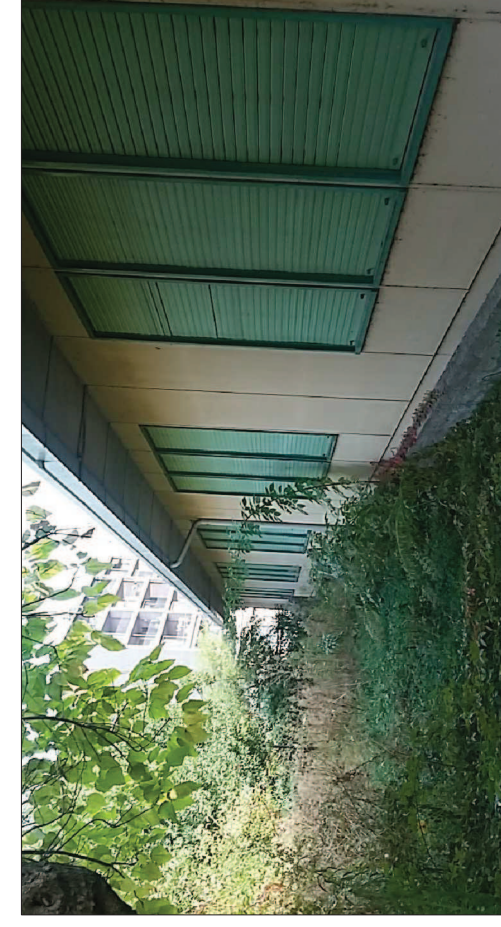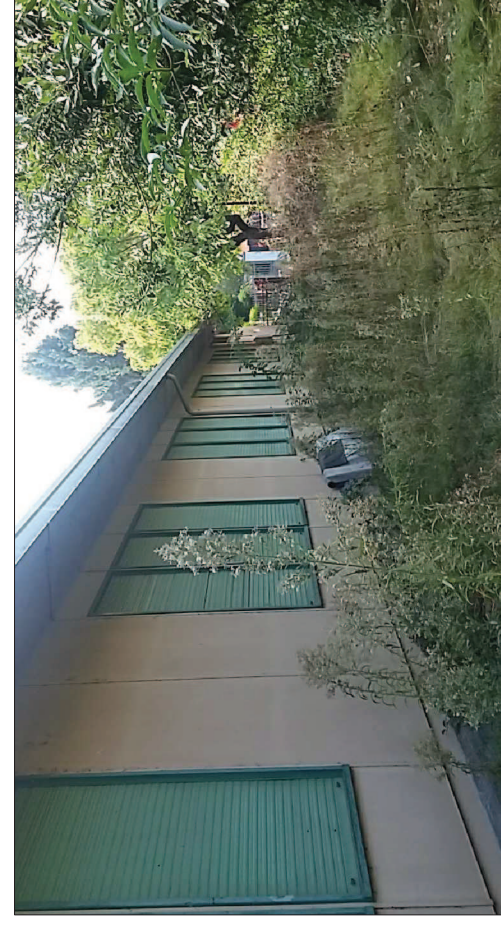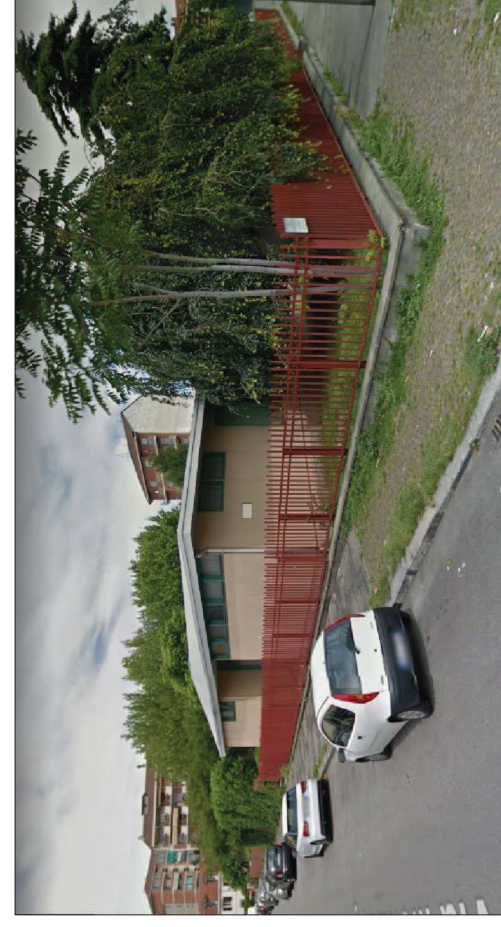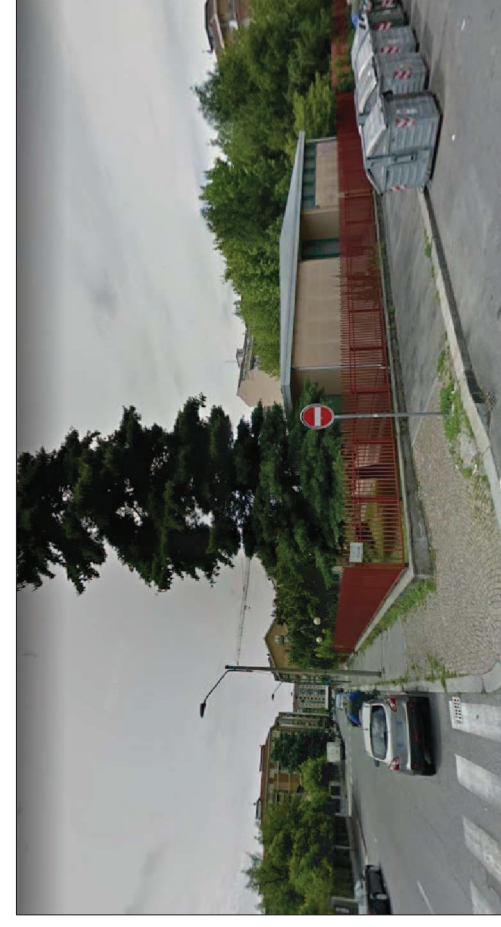


PIANTA

SCALA 1:100




PROSPETTO FRONTE (su via Valentino)

SCALA 1:100

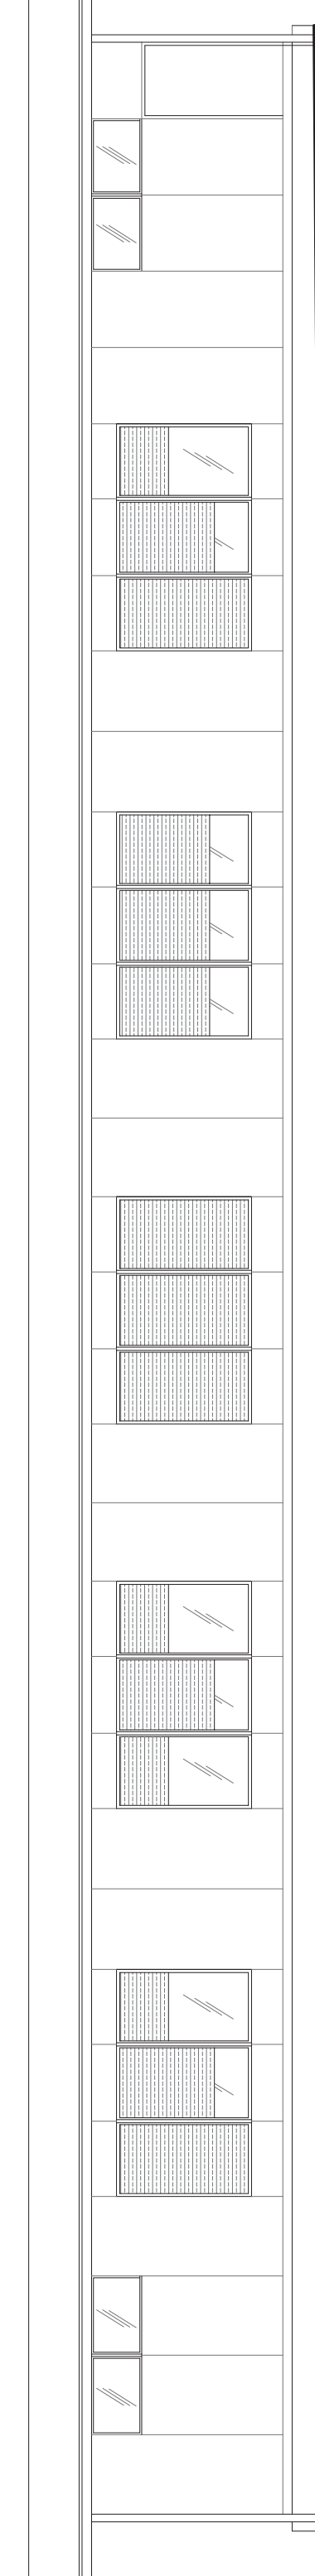


PROSPETTO RETRO

SCALA 1:100

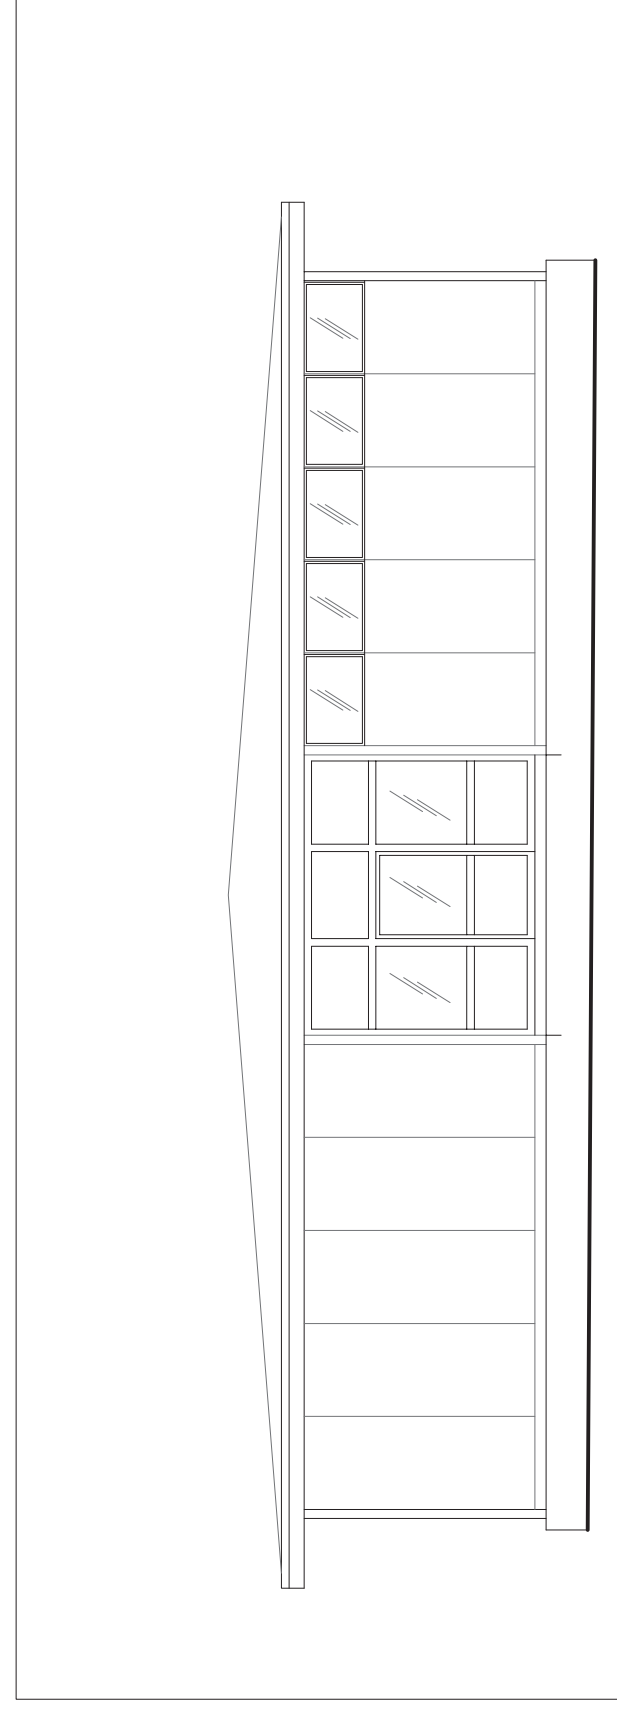


PROSPETTO SU VIA MONFALCONE

SCALA 1:100

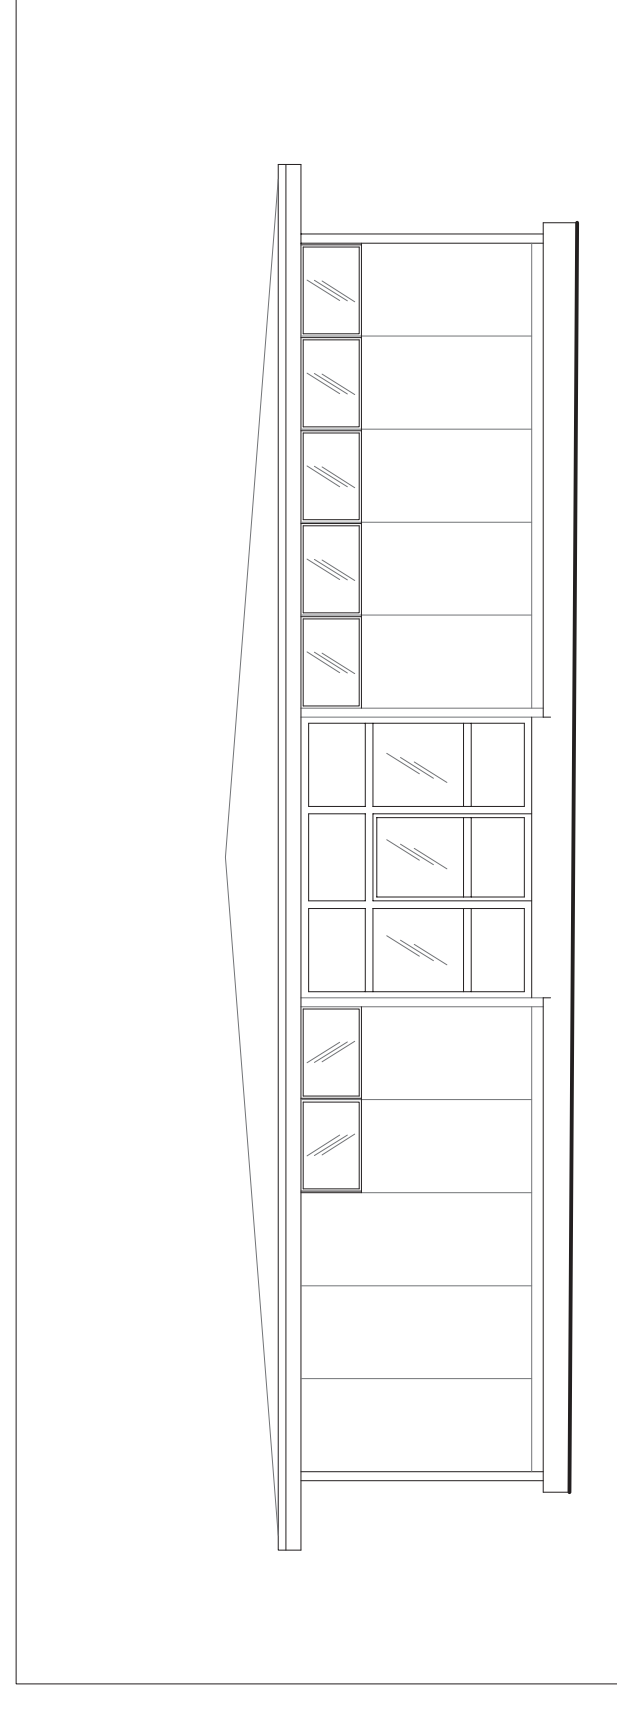


PROSPETTO SU VIA MOMBASIGLIO


SCALA 1:100

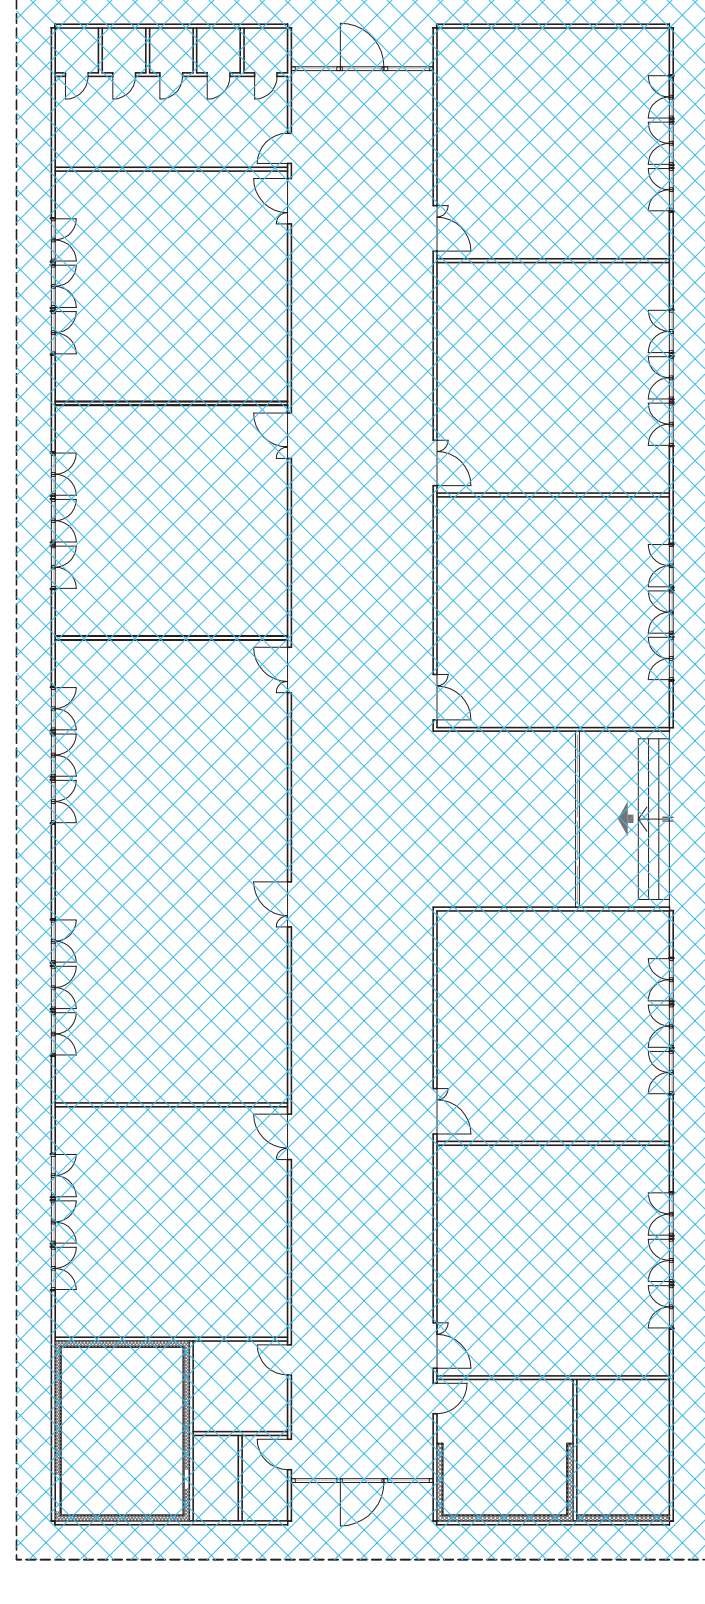


PIANTA PIANO CONTROSOFFITTO - scala 1:200

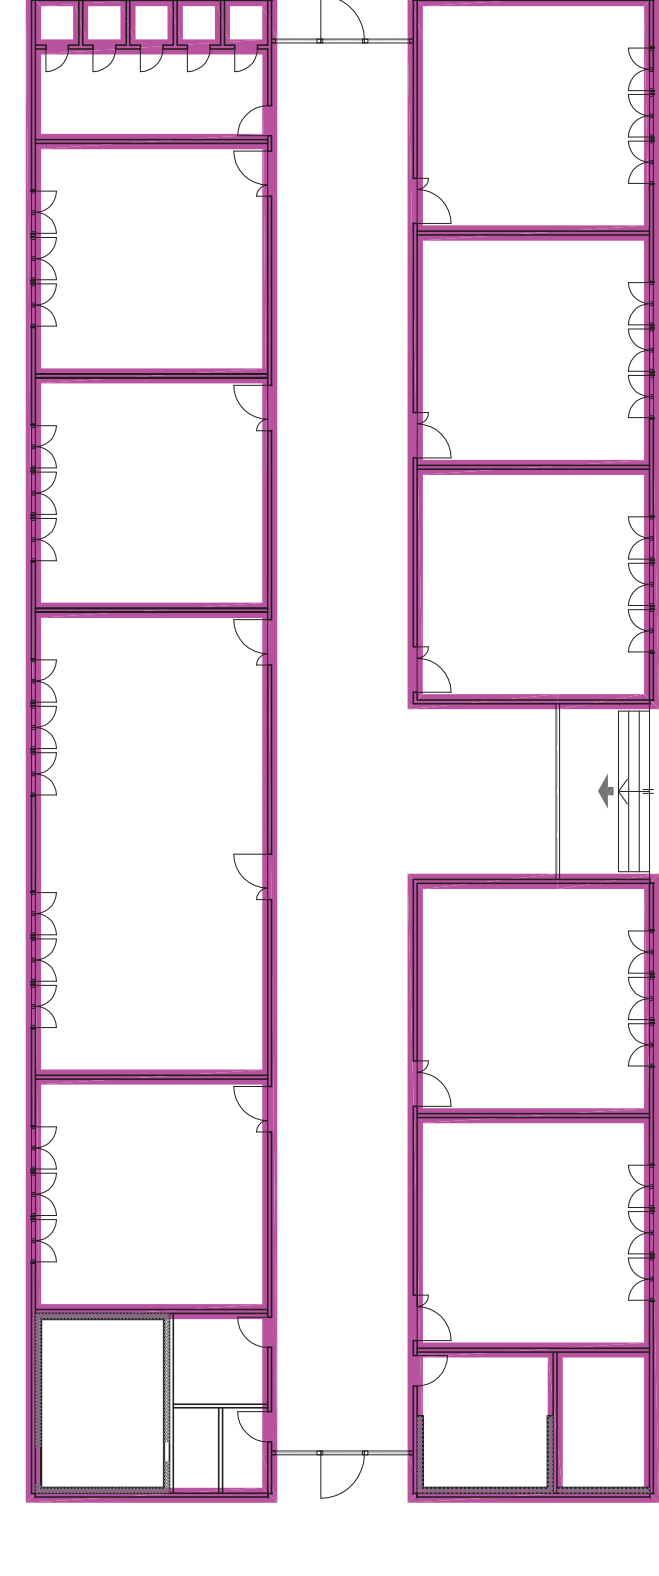


PIANTA RIMOZIONE PARETI - scala 1:200

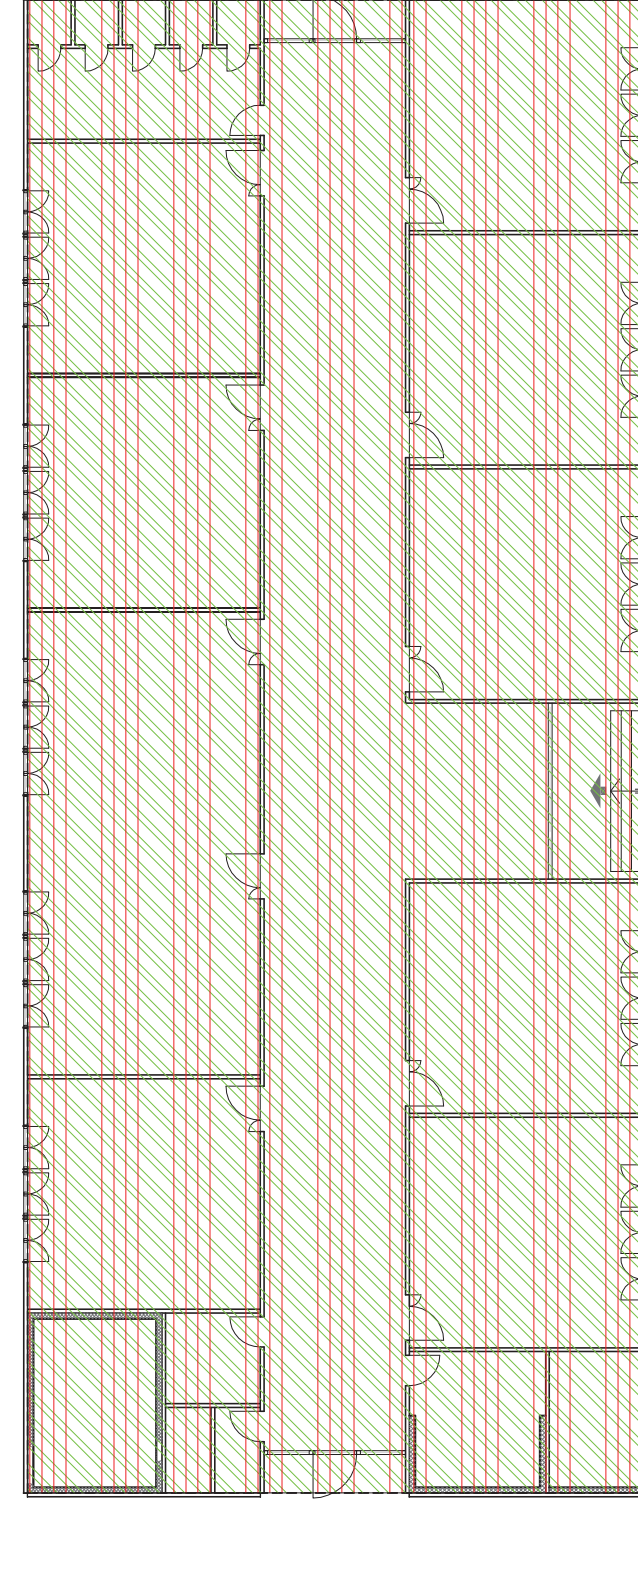

PIANTA PIANO PAVIMENTO - scala 1:200

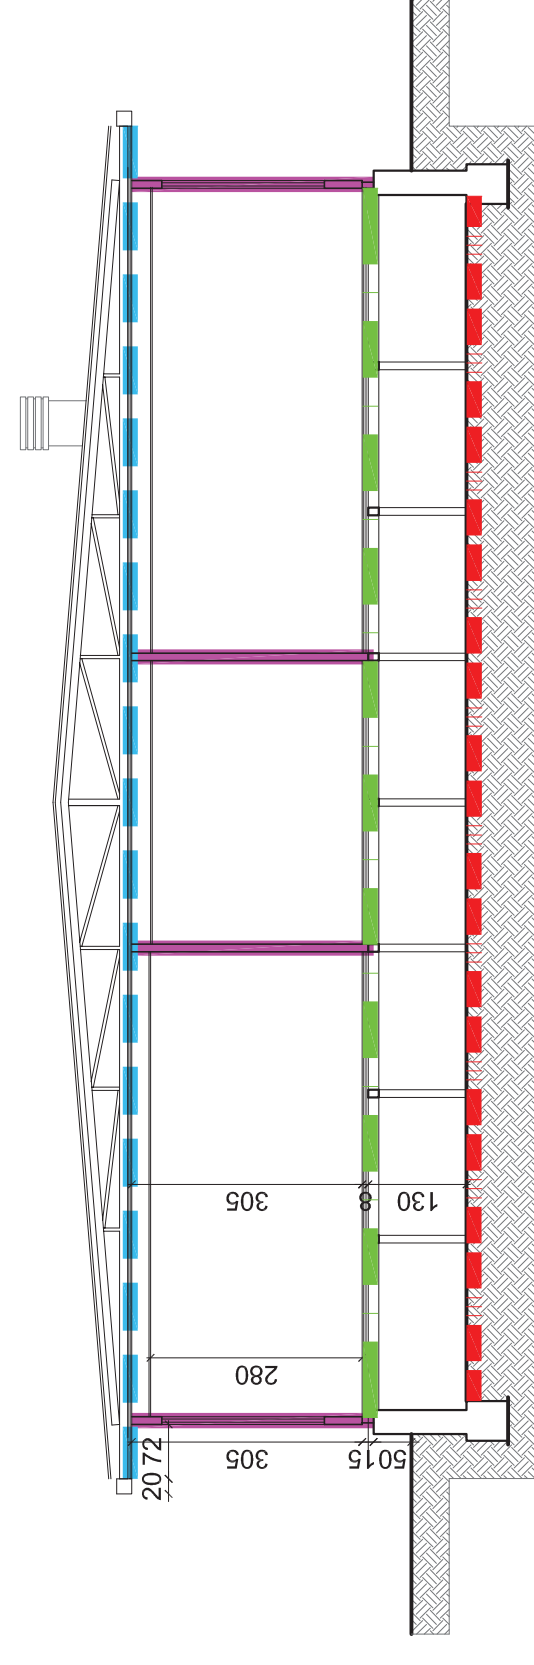

SEZIONE A-A scala 1:100

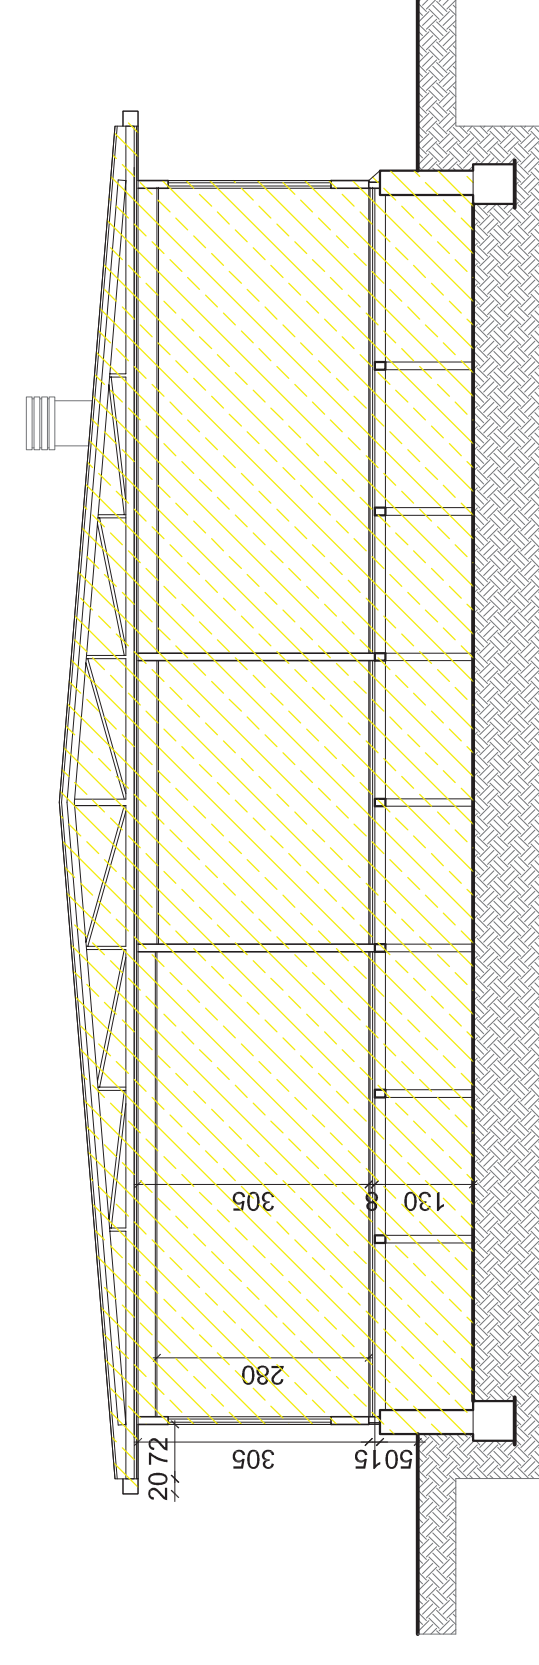

SEZIONE A-A scala 1:100

