

CITTA' DI TORINO

DIREZIONE SERVIZI TECNICI
SERVIZIO EDIFICI COMUNALI GESTIONE TECNICA

RECUPERO, RIQUALIFICAZIONE FUNZIONALE,
DEMOLIZIONE E BONIFICA AMIANTO IN EDIFICI
MUNICIPALI
(C.O. 4571 CUP. C19J17000040004)

LOTTO 2

Responsabile Procedimento: ing. Eugenio BARBIRATO
Progettista: arch. Massimo CASASSA MONT
Collaboratori: arch. Elisabetta PORRO
dott. Flavio PALERMO

PROGETTO ESECUTIVO

VIA PESSINETTO 36

Incapsulamento permanente copertura

NOME-FILE Scala Plot
1:10

RIFERIMENTO

SCALA: 1:200

ELABORATO


TAV.
A-03

REV	MODIFICHE	DISEGNATORE
1	EMISSIONE ottobre 2017 E.P.	EMISSIONE




ESTRATTO DI P.R.G.C.

1:2000

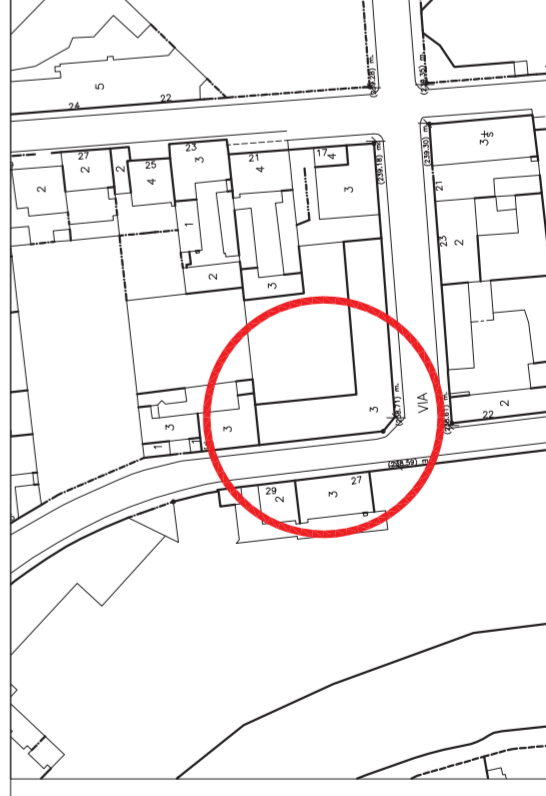


CARTA TECNICA

1:2000

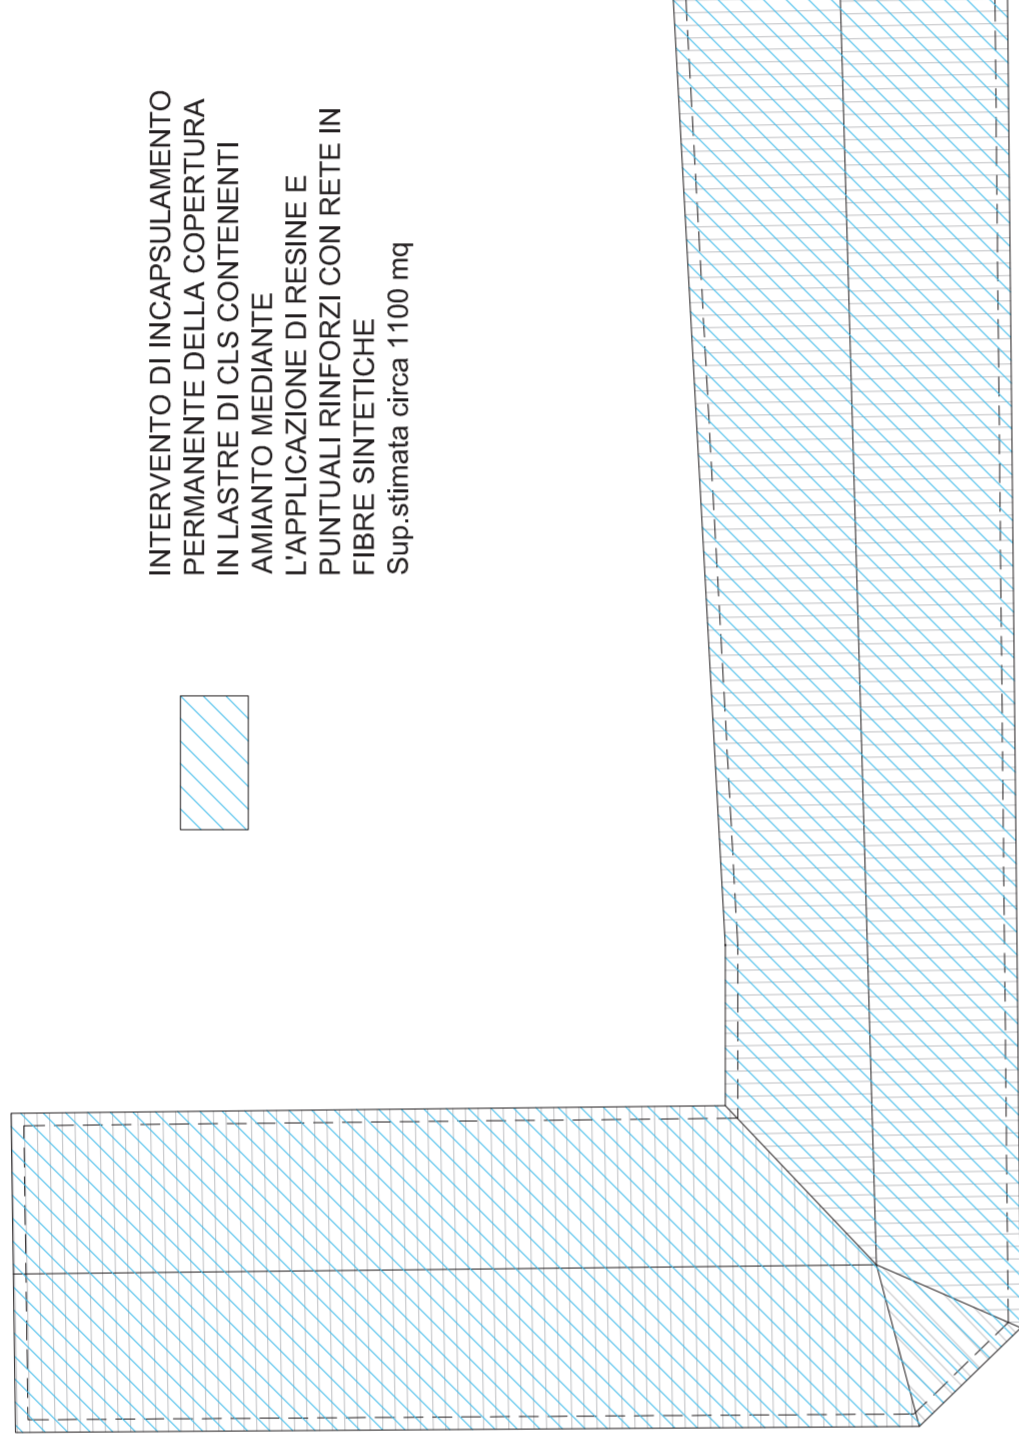

PIANTA COPERTURE SCALA 1:300

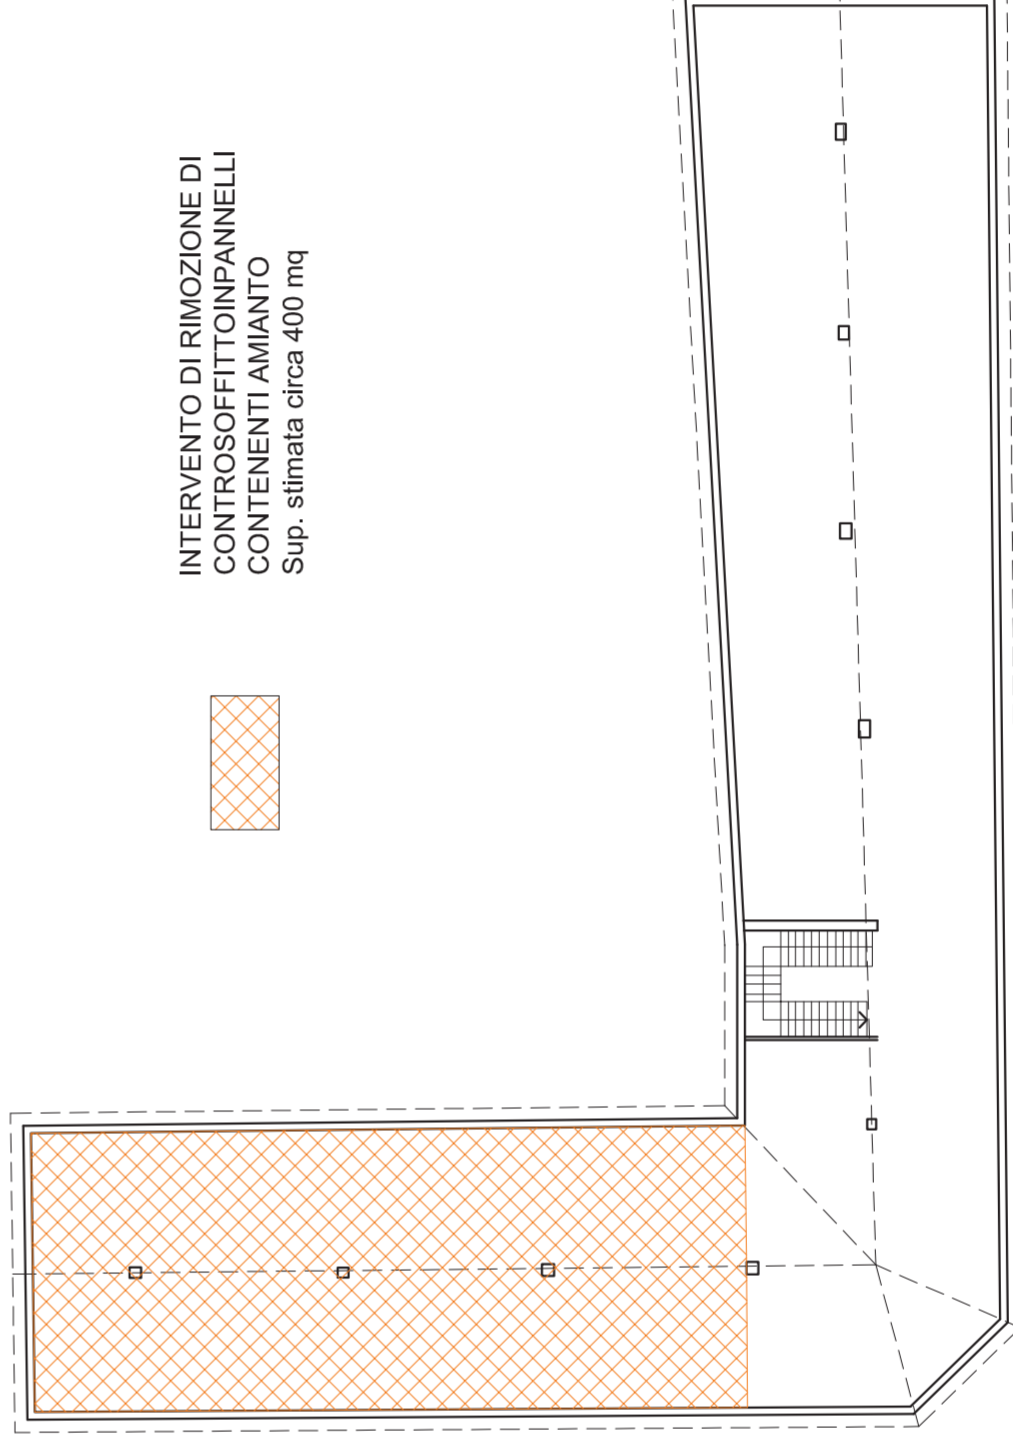

PIANTA PIANO SOTTOTETTO SCALA 1:300

