

ALL. 1/A

- LEGENDA PAVIMENTAZIONI
- erba sintetica - campo da gioco
  - erba sintetica - campo per destinazione
  - marmette autobloccanti
  - conglomerato bituminoso
  - drenante in ghiaia
  - area a verde naturale
  - grigliato

Il Dirigente d'Area Circoscrizionale  
Umberto MAGNANI

LA VARIANTE NON PREVEDE MODIFICHE DEI PERCORSI PUBBLICI, ATLETI, ARBITRI, DIRIGENTI E SOCCORSO.

FRUIBILITA' DA PARTE DI UTENTI D.A.  
Tutti i percorsi sopra elencati sono realizzati in piano o con pendenza inferiore al 5% e privi di barriere architettoniche, quindi fruibili da utenti D.A. La zona riservata agli spettatori è dotata di 6 posti riservati a persone con ridotta capacità motoria in conformità al D.M. 236 del 14/07/1999

VIE DI ESODO  
Zona riservata agli spettatori  
n. spettatori: 436  
n. uscite richieste: 2  
n. uscite in progetto: 2  
massima capacità di deflusso: 250  
n. moduli di uscita richiesti:  $436/250 = 1,95 = 2$   
dimensione vie di esodo richiesta (1 modulo = 0,6 m):  $2 * 0,6 = 1,20$  m  
dimensione minima vie di esodo in progetto: 1,35 m

Il sistema di vie di uscita della zona spettatori è indipendente da quello nella zona di attività sportiva  
La recinzione di separazione tra spettatori e area per l'attività sportiva è dotata di due varchi di larghezza 2,40 m muniti di serramento che in caso di necessità possono essere aperti, su disposizione dell'autorità di pubblica sicurezza, verso la zona di attività sportiva (D.M. 18/03/1996)

S.S.D. VICTORIA IVEST  
TORINO - AREA "SH Ambito De Marchi"  
via P. Veronese, via G. Massari, via E. De Marchi

REALIZZAZIONE IMPIANTO SPORTIVO

VARIANTE A  
PERMESSO DI COSTRUIRE N.23/C/2010 -  
DIA 2009-9-17165 - DIA 2010-9-25407

S.S.D. VICTORIA IVEST - via Paolo Cella 15 - 10148 Torino C.F.: 05593740017

AGGIORNAMENTO N. 01 in data Febbraio 2012

PROGETTO IN VARIANTE  
PLANIMETRIA E SEZIONI  
DELL'INTERVENTO

TAV 3.30  
SCALA 1/200


ING. GIANNI BARISON - STUDIO BALDO & BARISON  
ING. ANDREA MADDALENA  
via Tacito Rinaldi 3, 10122 TORINO - studio@studio-barison.com  
t. +39 011 517244 - fax +39 011 517272 - PIAZZA VIA CONDOTTI 2

NOVEMBRE 2011 PC

SEZIONE Y - Y' scala 1/200

SEZIONE X - X' scala 1/200


PLANIMETRIA scala 1/200

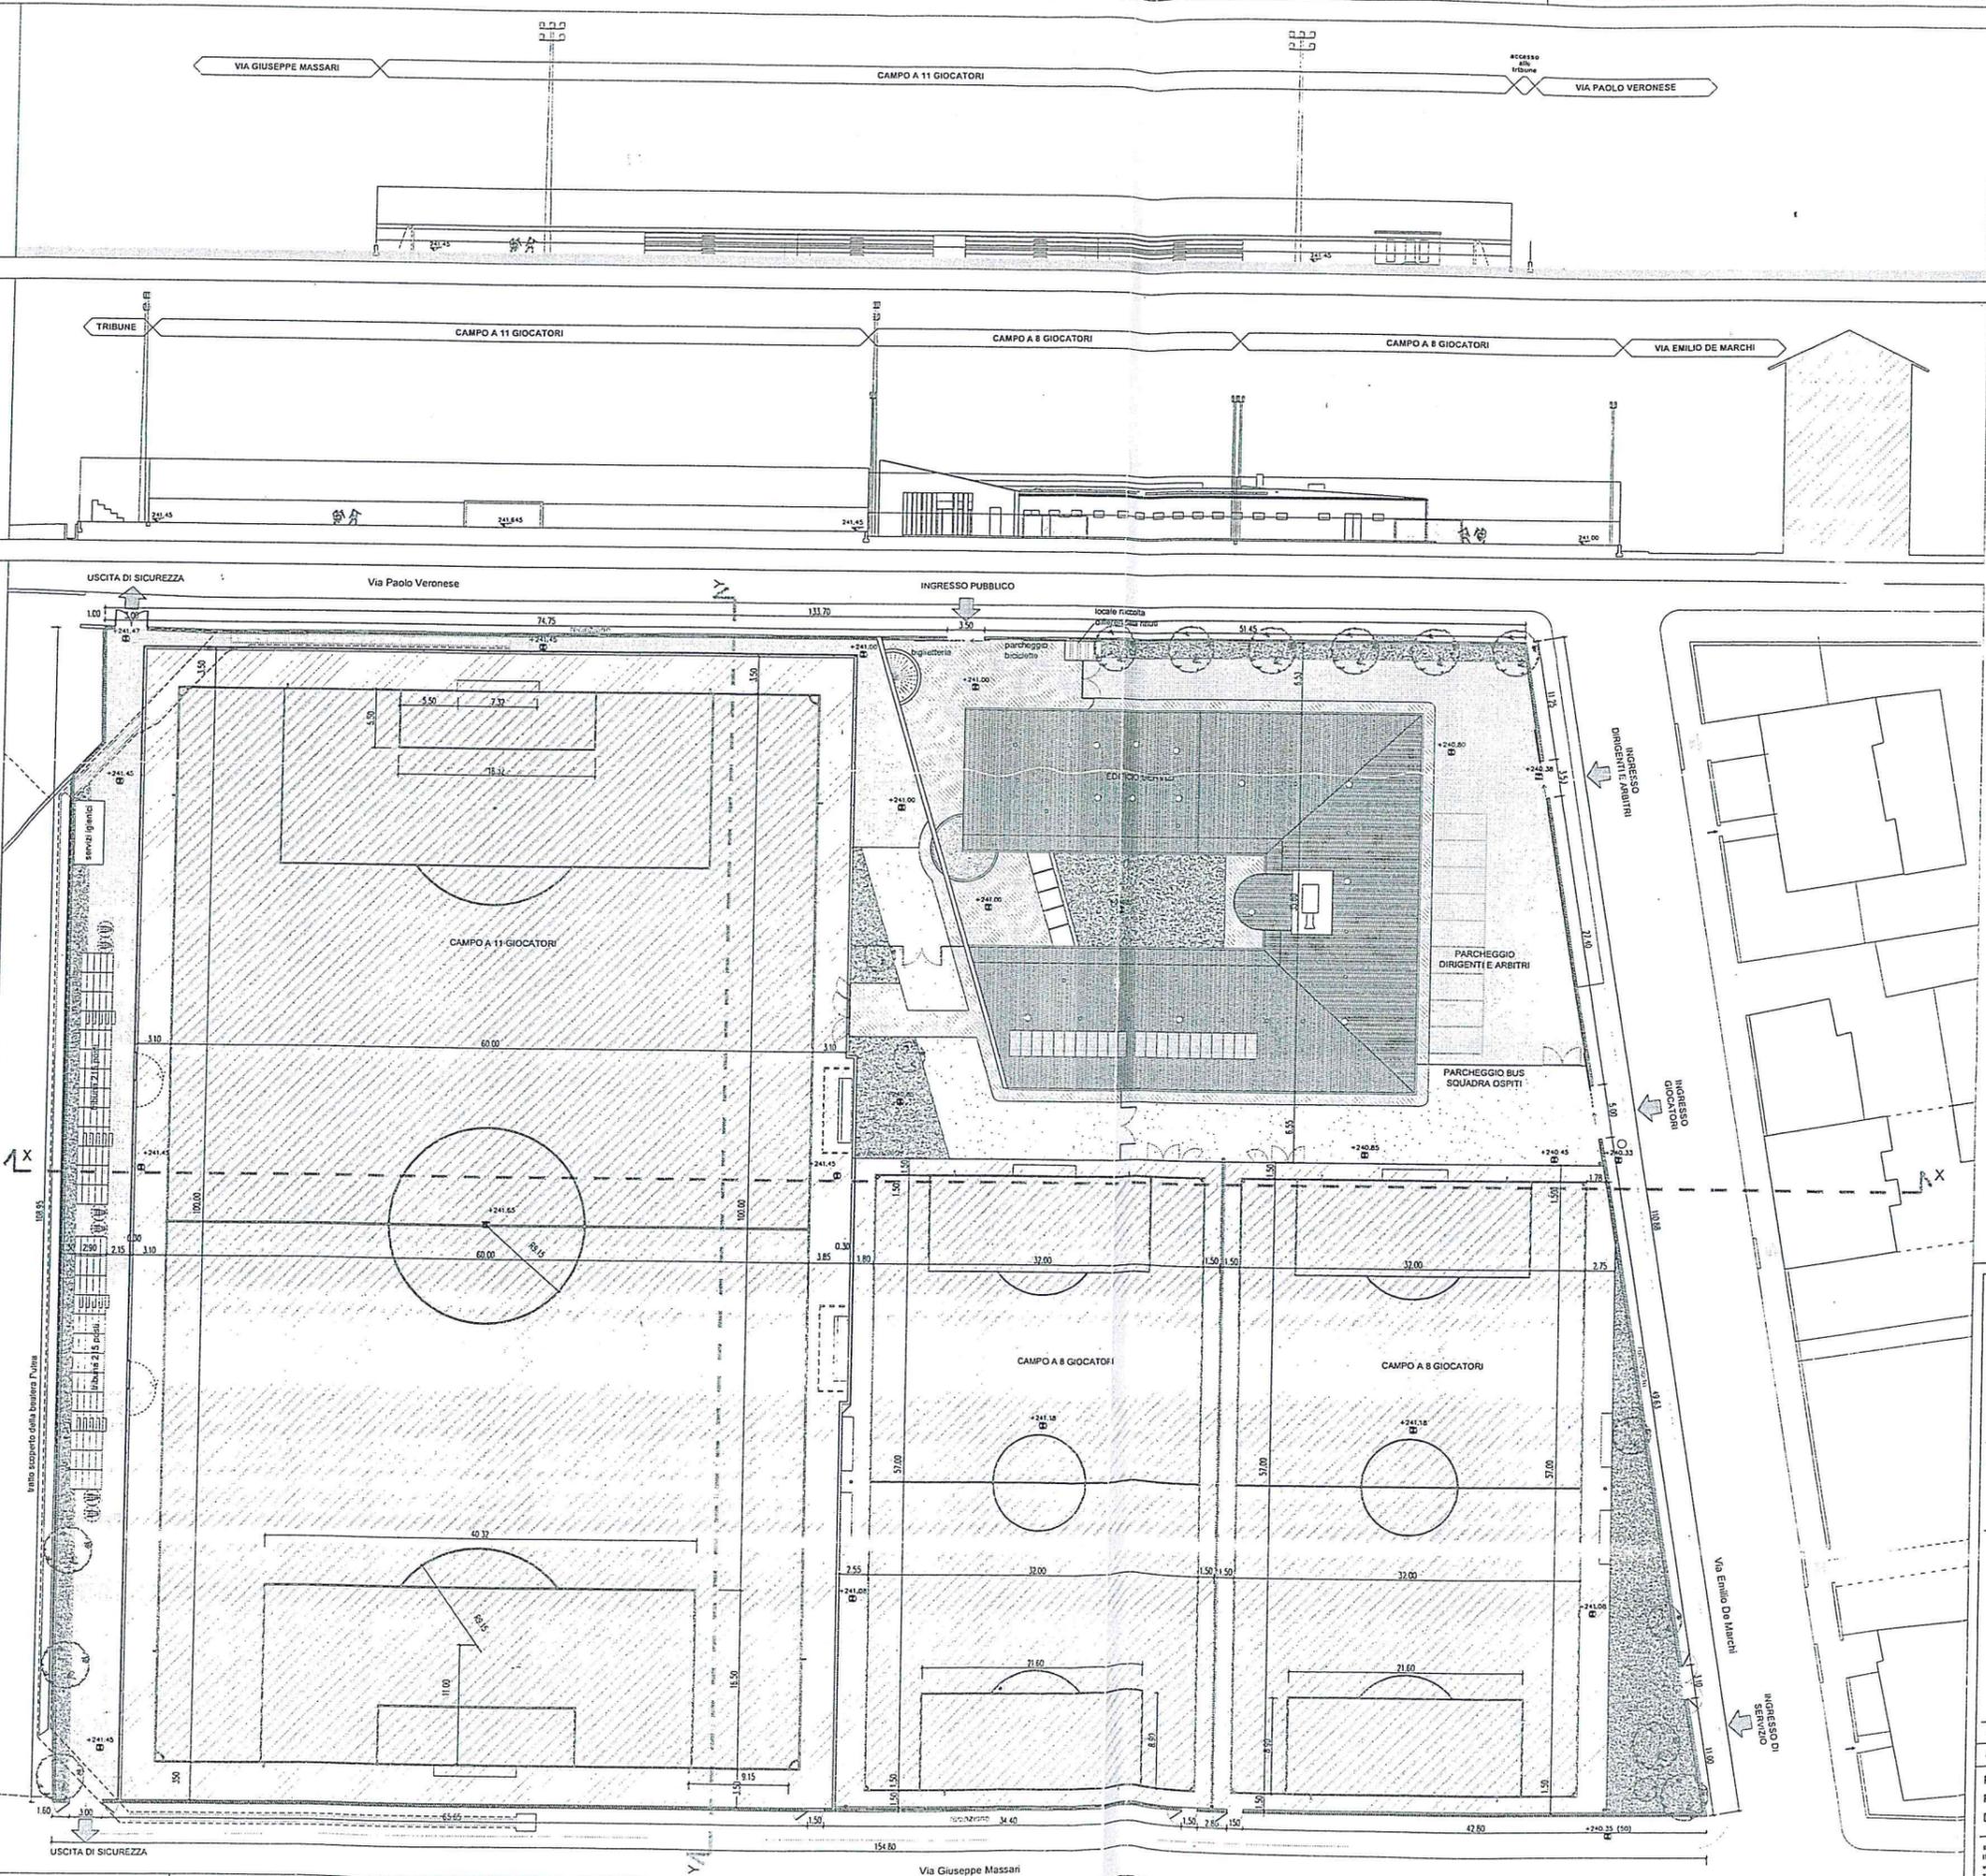


PIANTA PIANO TERRA (1° p.f.t.)

VIA PAOLO VERONESE

Il Dirigente d'Area Circoscrizionale  
Umiltà  
*M. Falla*

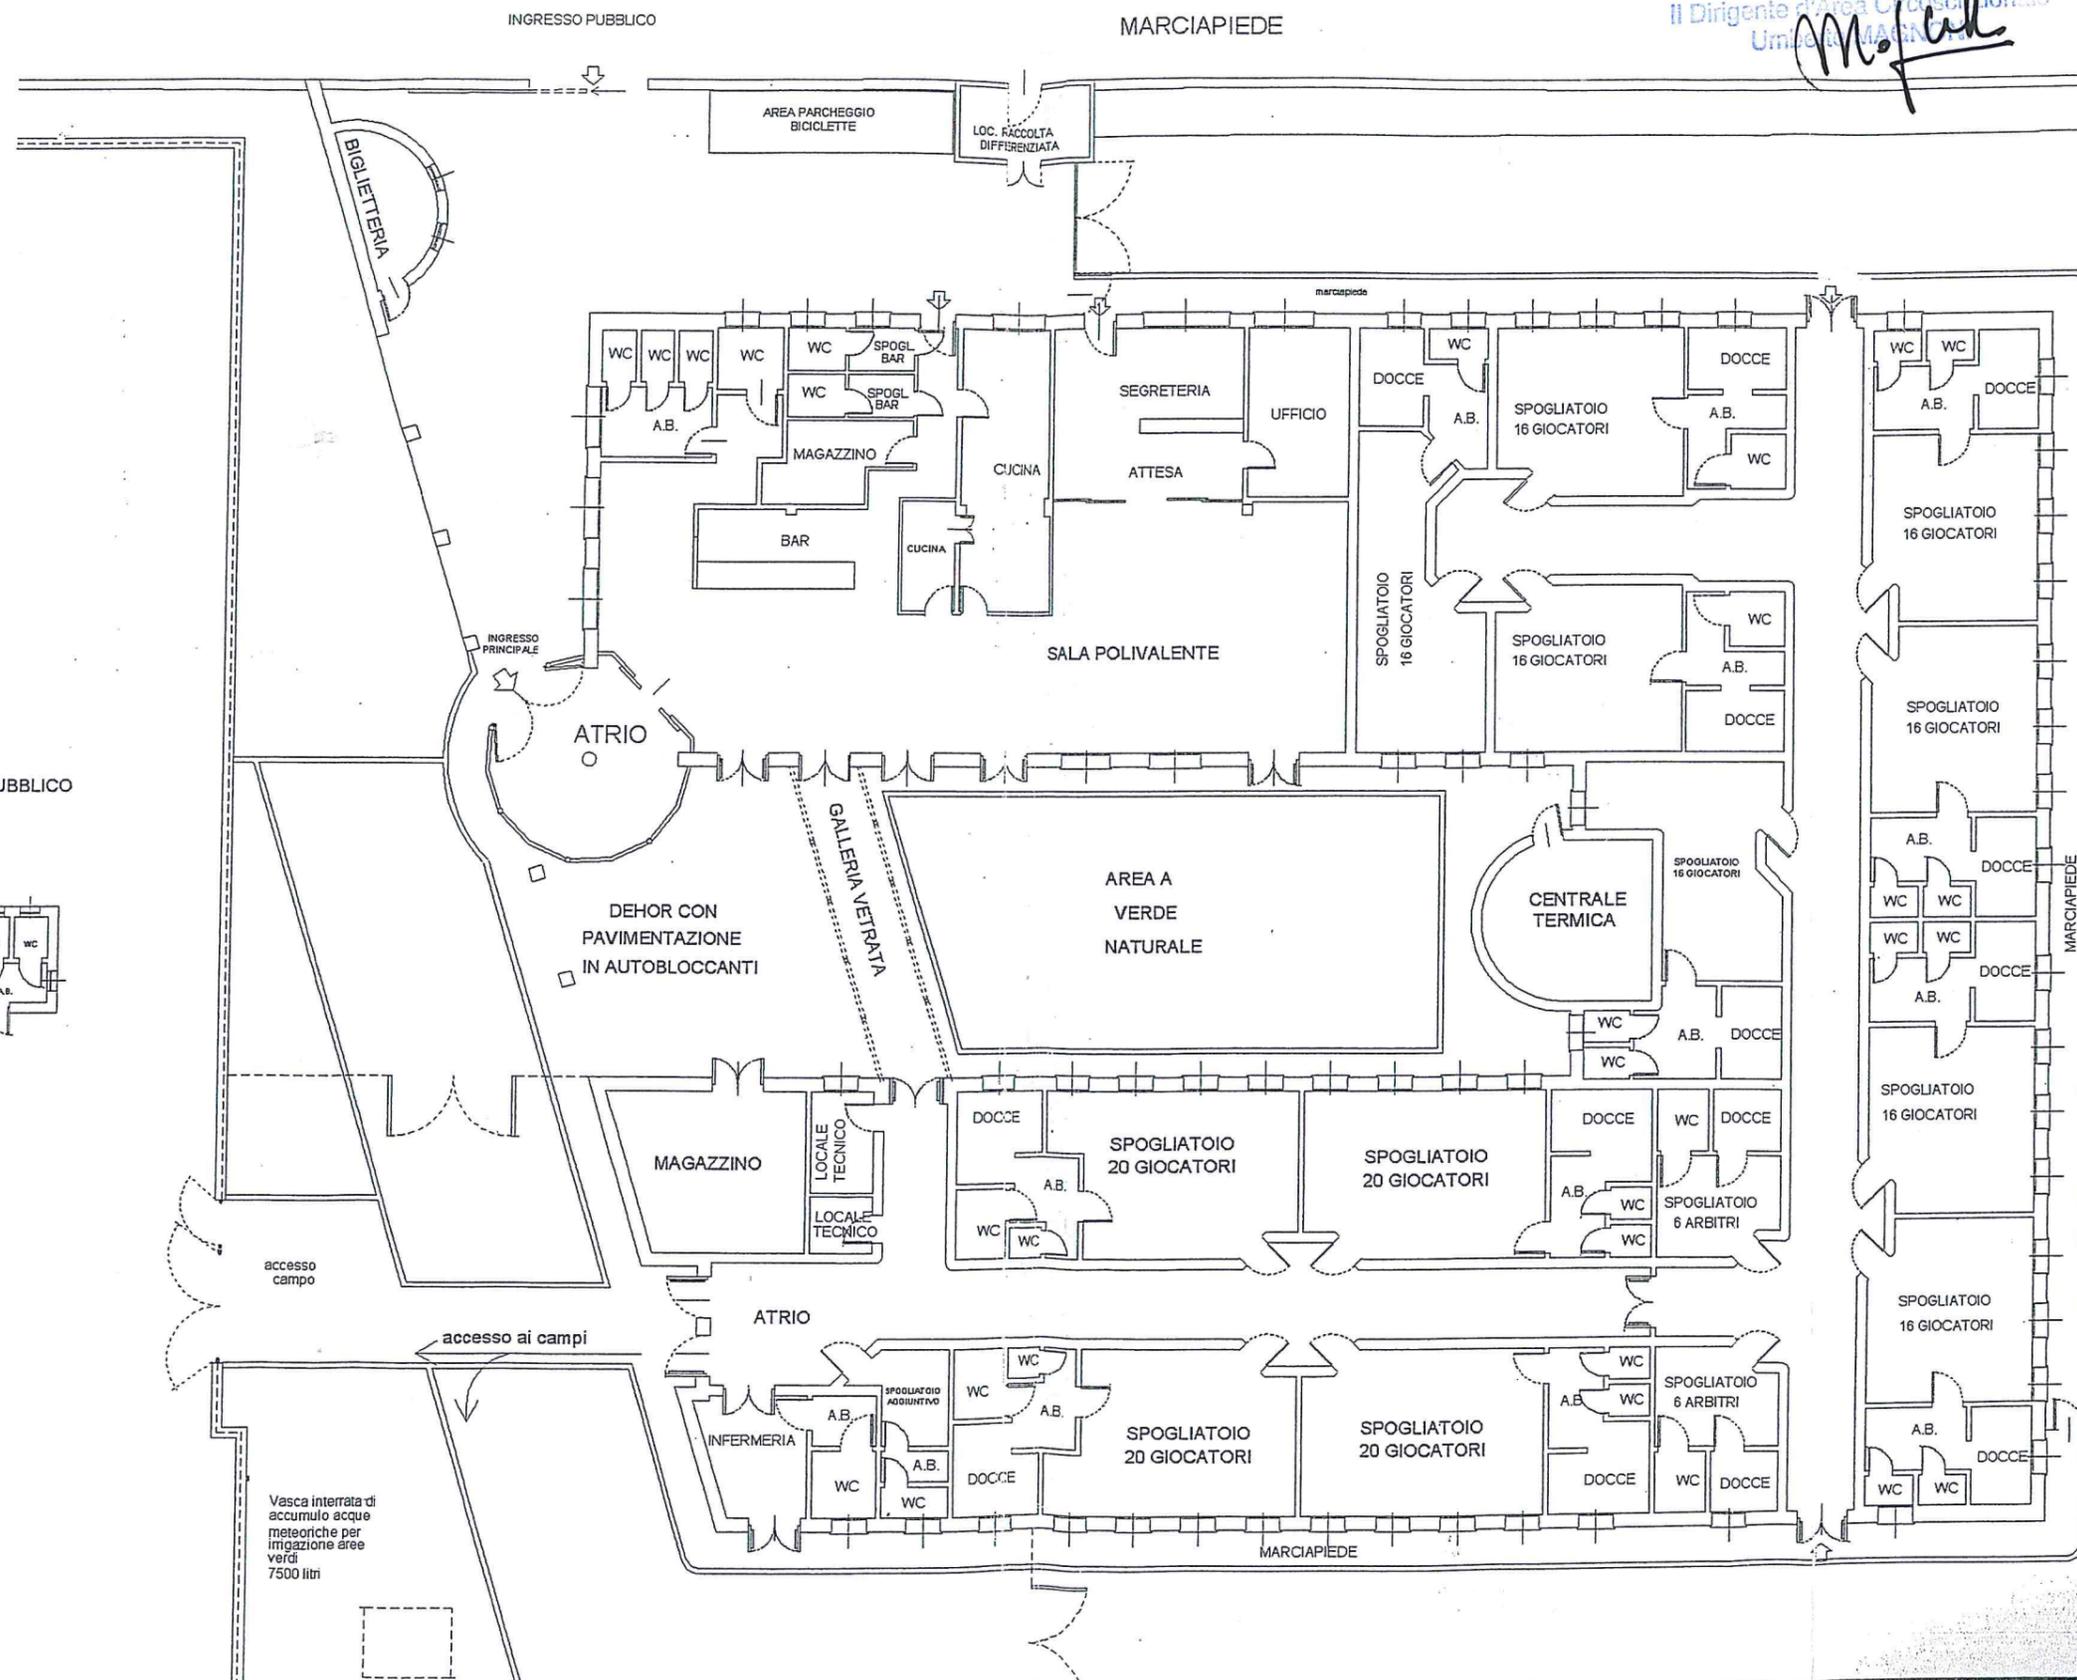

SERVIZI IGIENICI PER IL PUBBLICO  
PIANTA PIANO TERRA  
h. cm. 270

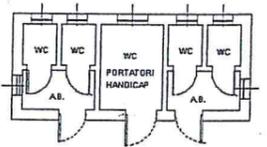

Vasca interrata di accumulo acque meteoriche per irrigazione aree verdi 7500 litri

