



CITTA' DI TORINO

DIREZIONE SERVIZI TECNICI – COORDINAMENTO
SERVIZIO EDIFICI COMUNALI GESTIONE TECNICA

PROGETTO CO-CITY – UIA (URBAN INNOVATIVE ACTIONS)

MANUTENZIONE STABILI

VIA ABETI 13, VIA LE CHIUSE 66, VIA FOLIGNO 14



Progetto architettonico:

arch. **Cristina BANFO**
arch. **Eleanora MANFREDI**

Collaboratori: arch. **Rossella VISSICCHIO**
geom. **Pasquale CASTALDO**
geom. **Fabrizio NEGRO**

Progetto impianti elettrici e speciali: p.i. **Uliano ALBERTINETTI**
p.i. **Gianni LOMANTO**

Progetto strutturale: **CMC studio ing. ass.**
ing. **Stefano MELLUZZI**

Progetto impianti fluidomeccanici: ing. **Laura IDROME**
p.i. **Maura ROMONDO**

Progetto acustico: **Micrabel S.a.**
ing. **Franco BERTELLINO**

Coordinamento Sicurezza in fase di Progettazione: ing. **Alberto VESPA**

Responsabile del procedimento e Dirigente Servizio Tecnico: ing. **Eugenio BARBARO**

PROGETTO ESECUTIVO

OGGETTO VIA LE CHIUSE 66

SCALA DI EMERGENZA


PROSPETTO E PARTICOLARI COSTRUTTIVI 1:50/1:10/1:5

NOME-FILE	Scala Plot
-----------	------------


REV	MODIFICHE	DATA	DISEGNATO	CONTROLLATO
0	EMISIONE	giugno 2018		
1				
2				
3				
4				

ELABORATO
C-AR02


SCALA DI EMERGENZA

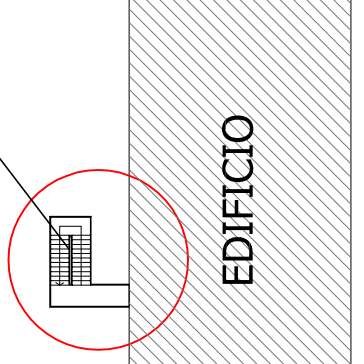


KEY MAP

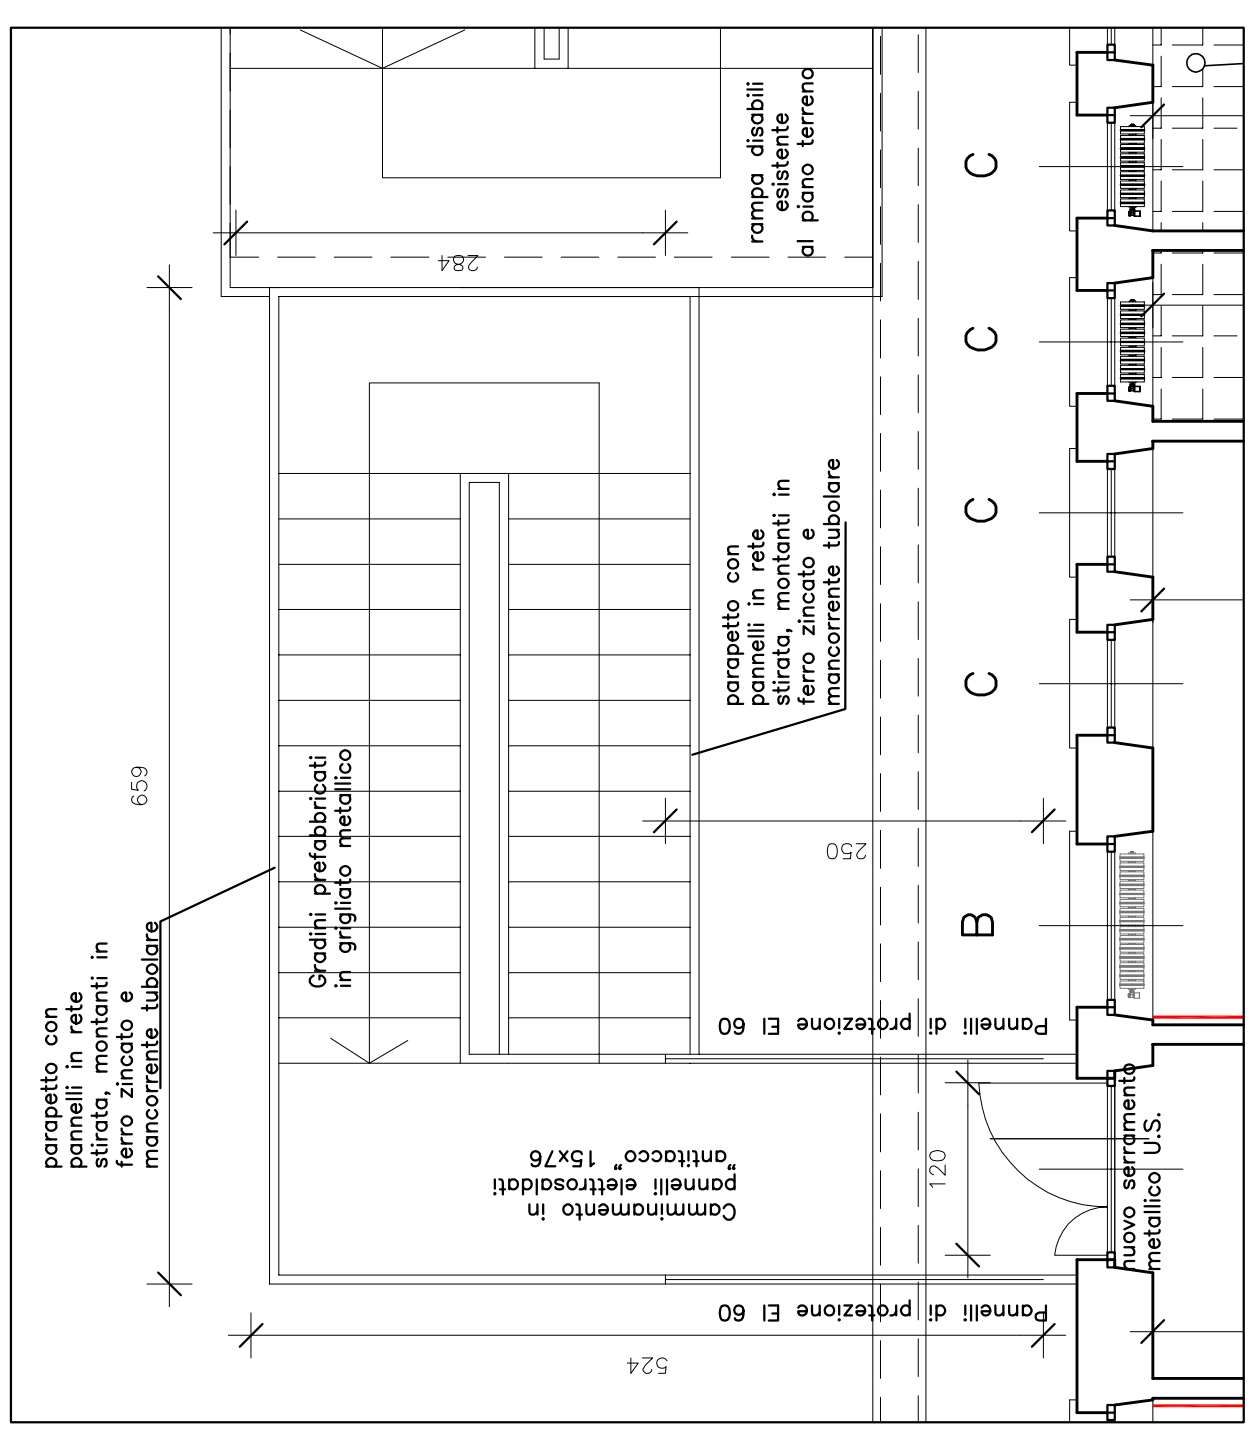


PIANTA SCALA DI EMERGENZA scala 1:50

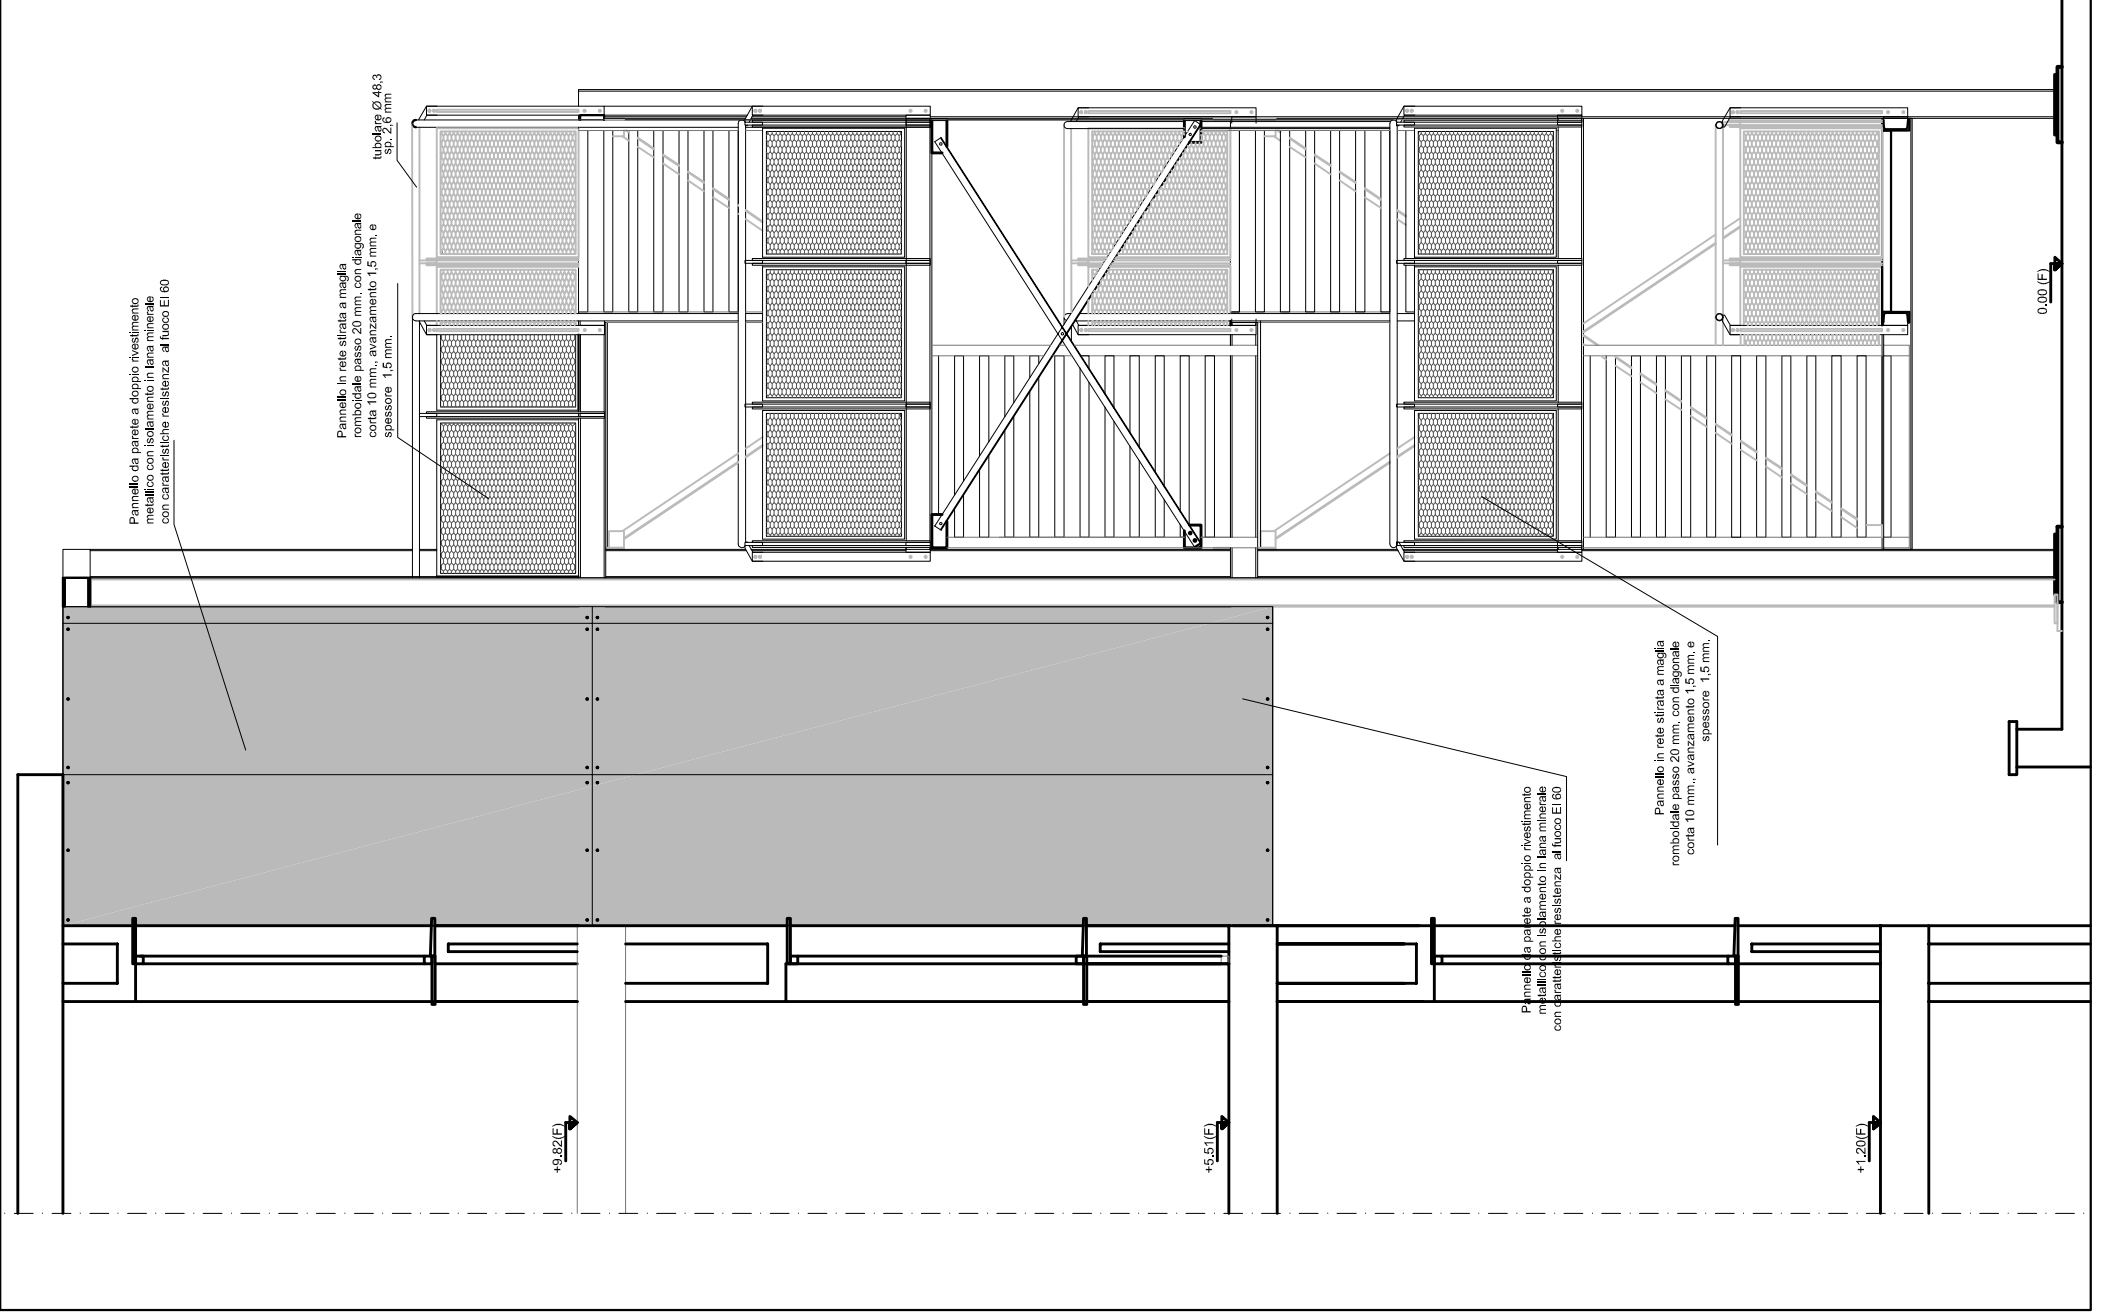


PROSPETTO SCALA DI EMERGENZA SCALA 1:50

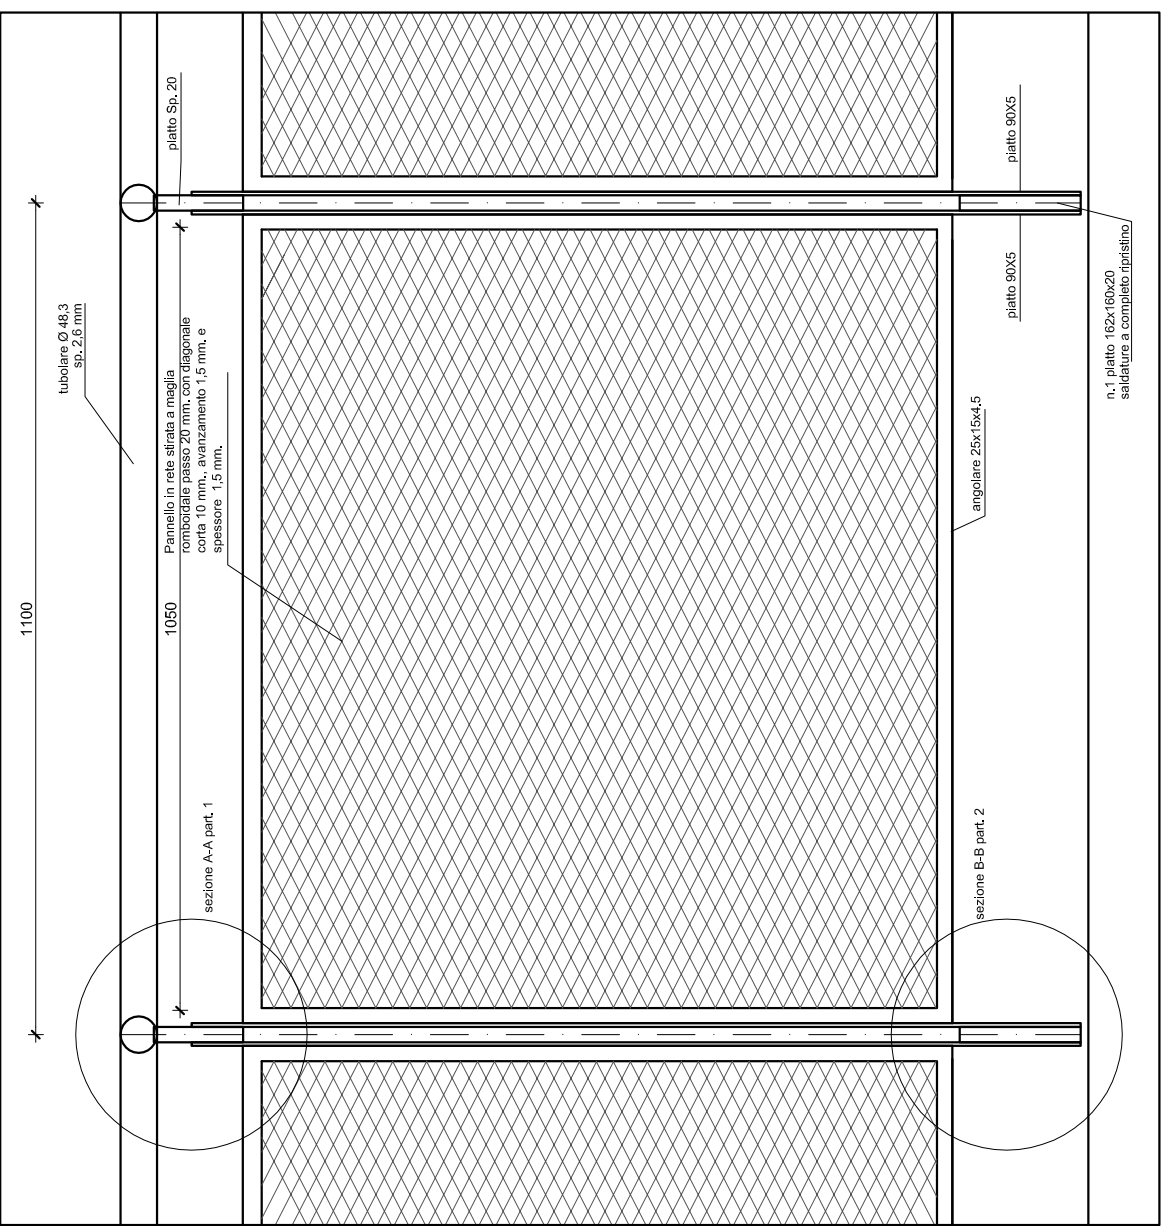


PARTICOLARE PROSPETTO SCALA 1:10

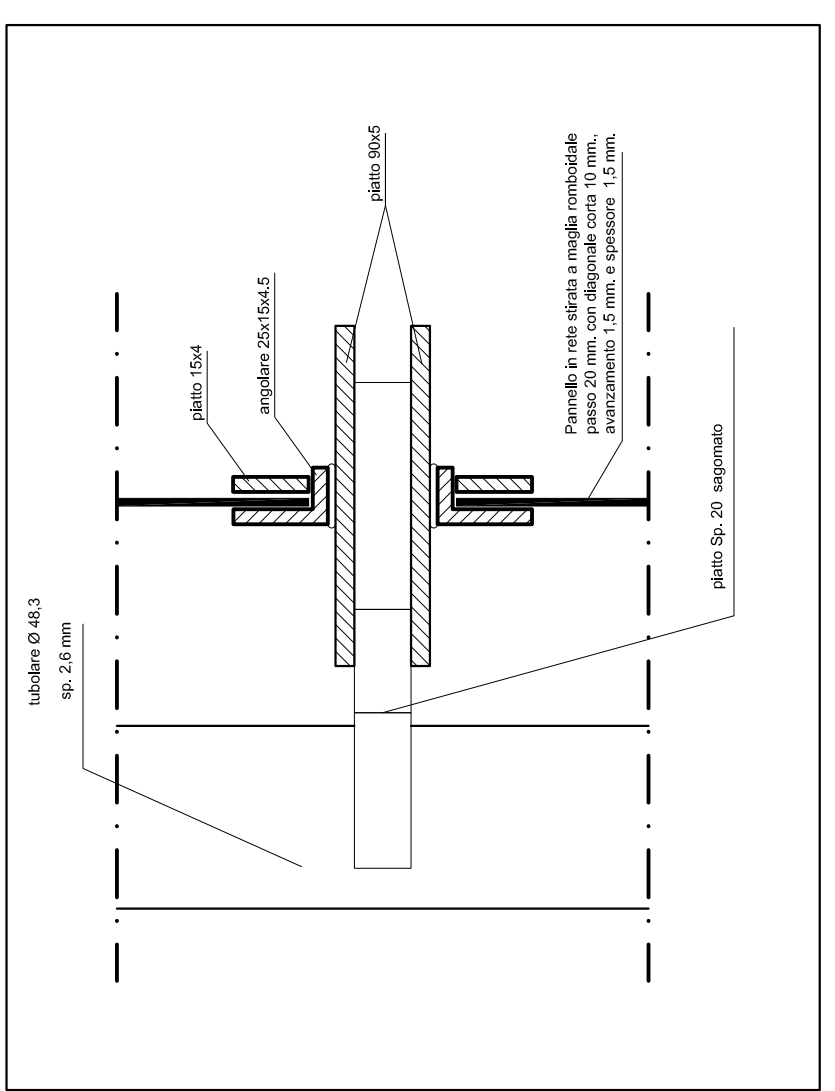


SEZIONE A-A PART. 1 SCALA 1:5

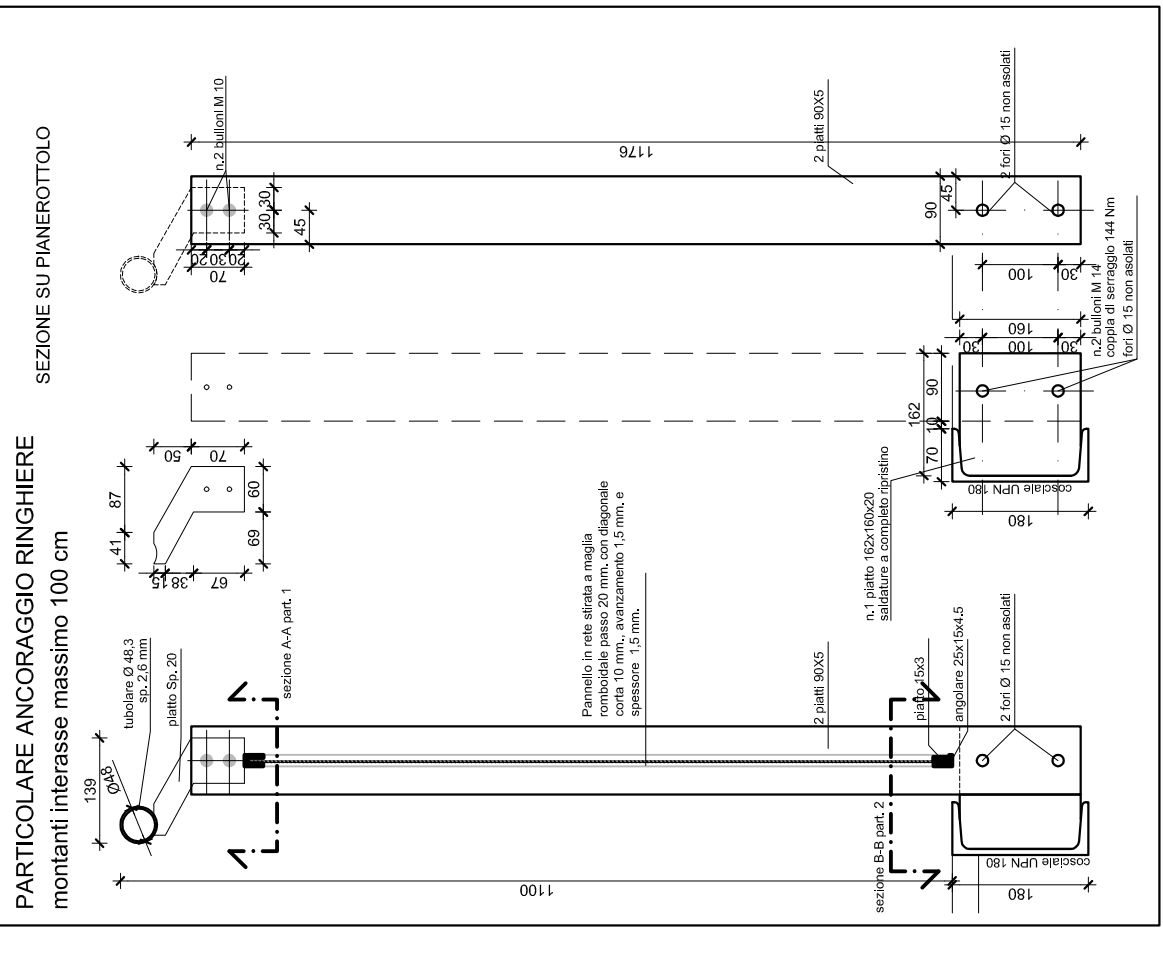

PARTICOLARE SEZIONI SCALA 1:10

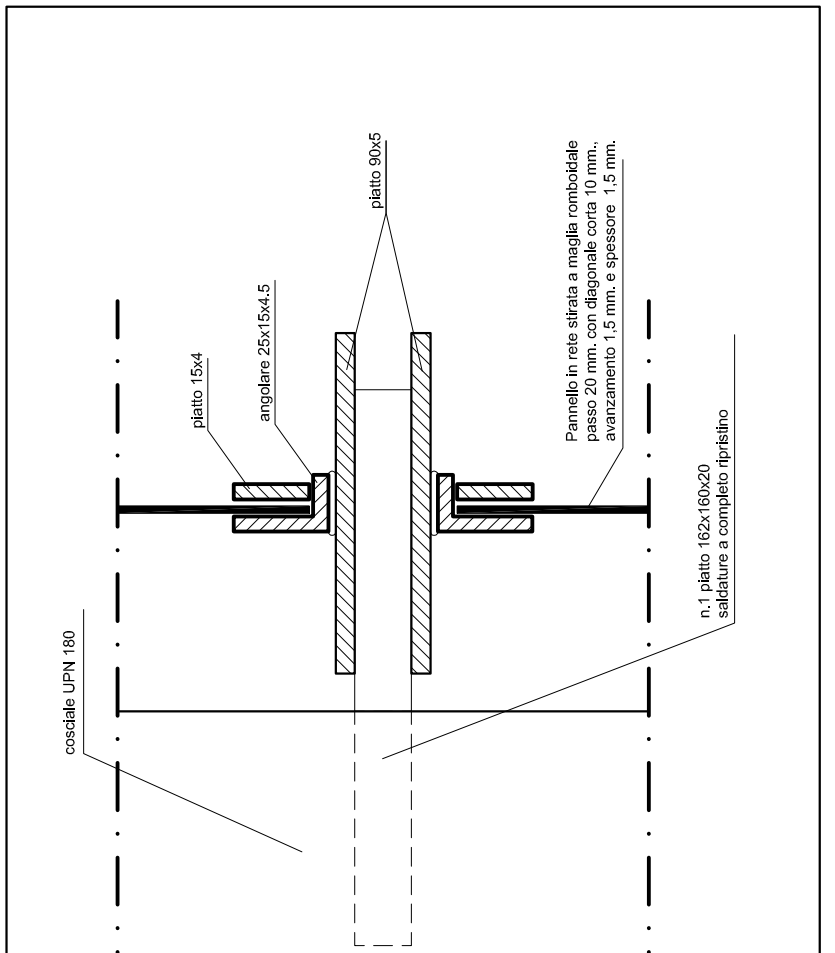

SEZIONE B-B PART. 2 SCALA 1:5

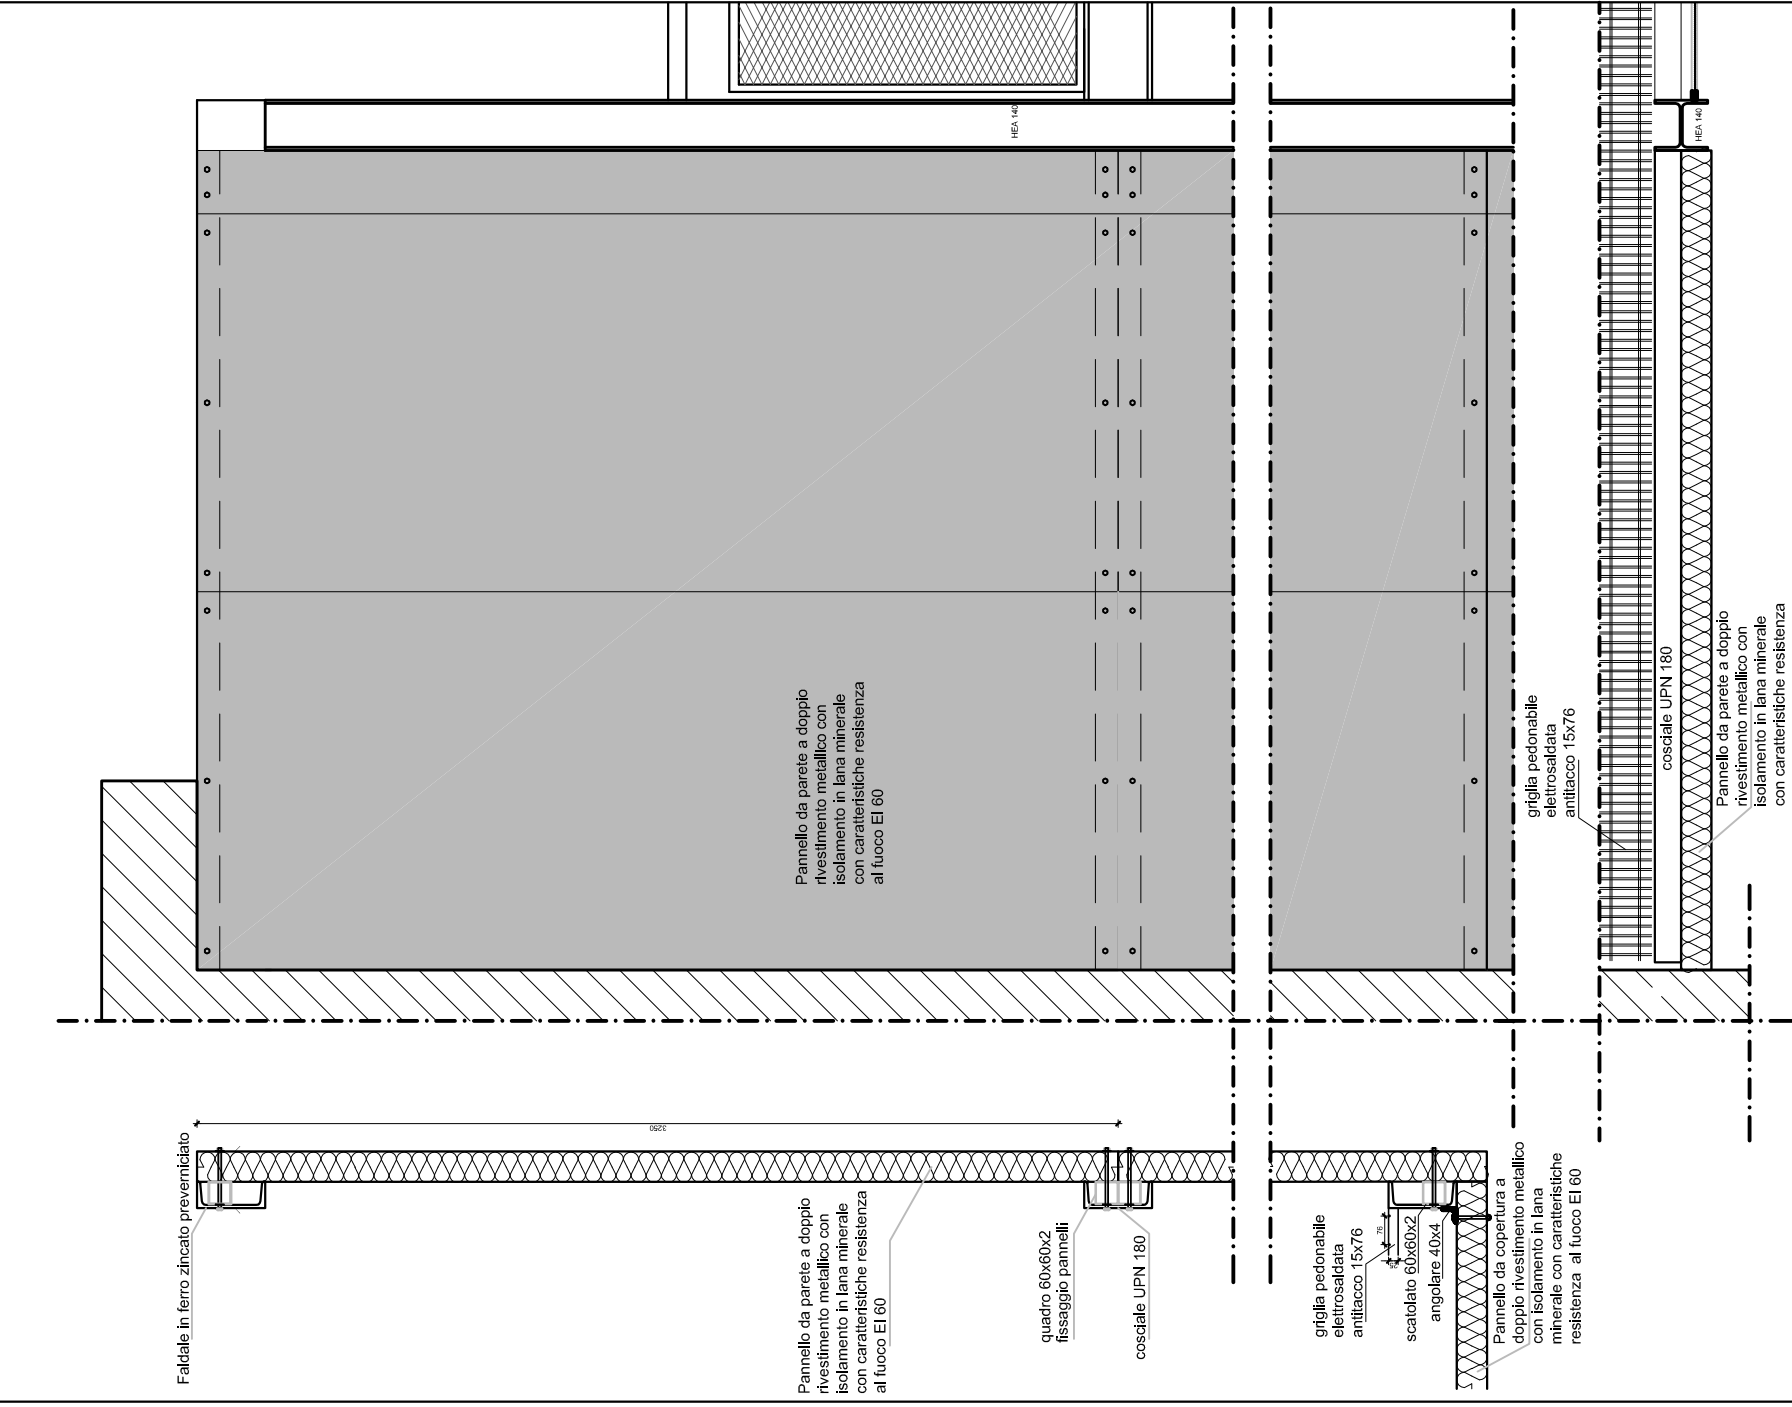

PARTICOLARE PANNELLO ANTINCENDIO SCALA 1:20