


Progetto architettonico:	arch. Claudio BARBERO	Collaboratori:	arch. Massimo ASSOCIAZIONI
Progetto impianti edifici e impianti:	ing. Giovanni BARBERO	Progetto architettonico:	arch. Massimo ASSOCIAZIONI
Progetto impianti impiantistici:	ing. Laura GIANNI	Progetto strutturale:	ing. Stefano MARZI
Coordinamento Sicurezza in fase di Progettazione:	ing. Adriano NEMO	Progetto acustico:	ing. Franco BERTOLINO
Responsabile della Progettazione:	ing. Egidio BARBERO		

PROGETTO ESECUTIVO


VIA FOLIGNO 14
PIANTA STATO ATTUALE E PROGETTO
SEZIONE E PARTICOLARI COSTRUTTIVI
VARE

PROGETTO	VIA FOLIGNO 14	INDICE FILE	Scala Piat
REV	DESCRIZIONE	DATA	PROSTATO
0	ESISTENZE	2018	CONFERMATO
1			
2			
3			
4			


ELABORAZIONE
F-AR01

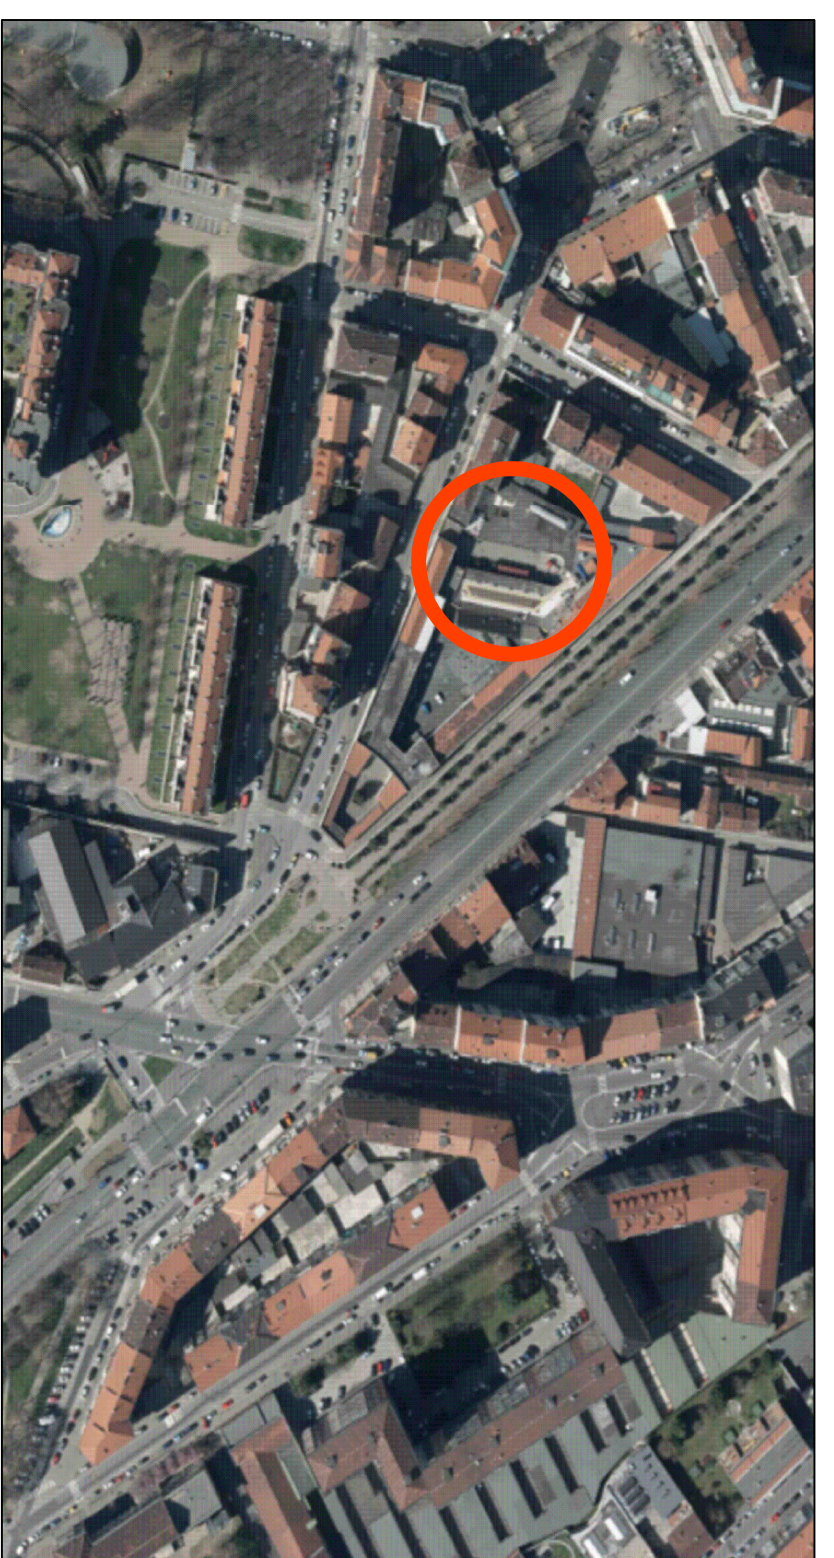

VISTA AEREA DELL'AREA

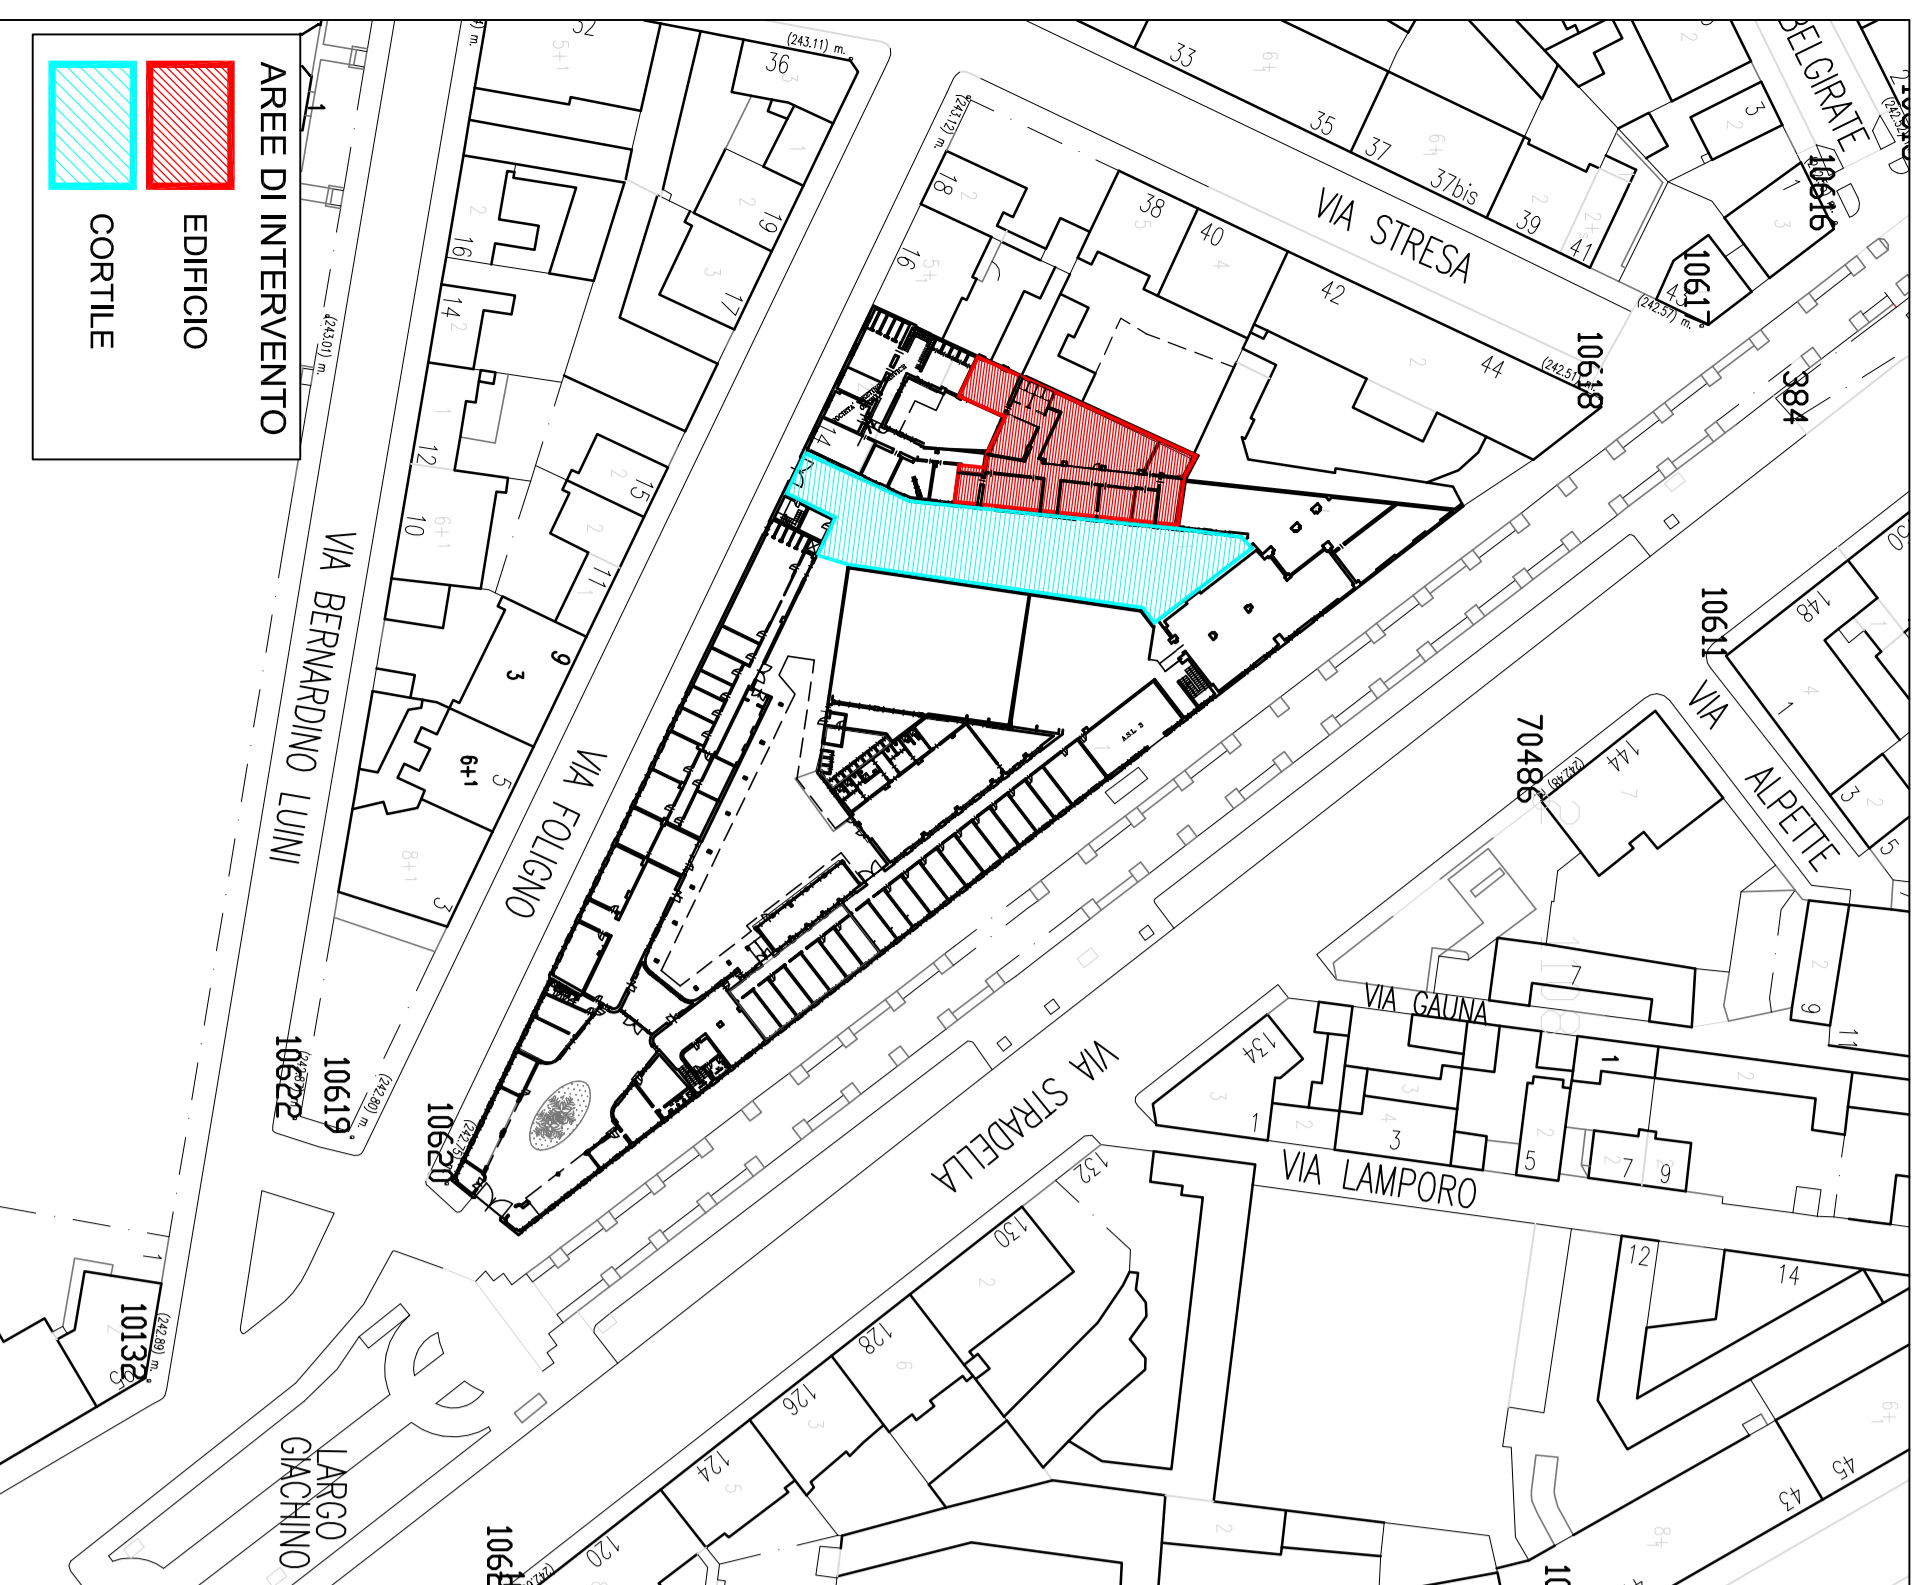


PLANIMETRIA scdla 1:1000
CON INDIVIDUAZIONE DELLE AREA DI INTERVENTO

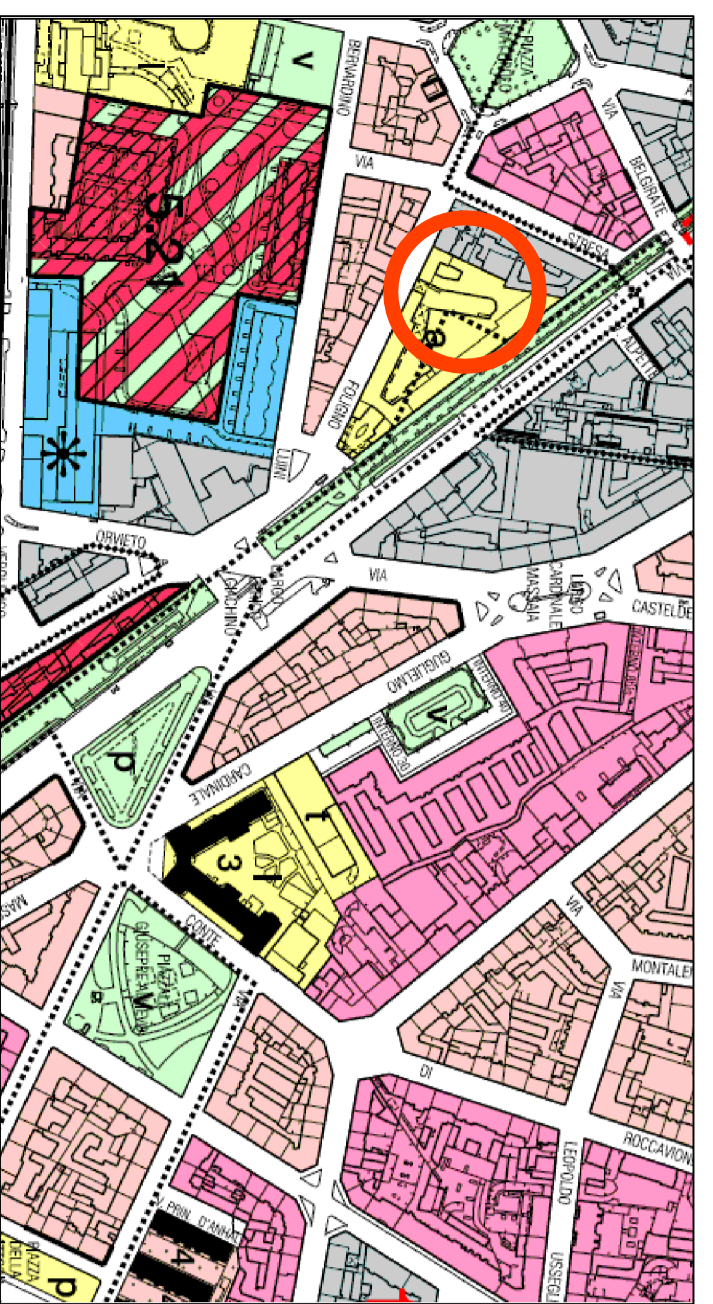


ESTRATTO P.R.G.C. SCALA 1:5000

STATO ATTUALE

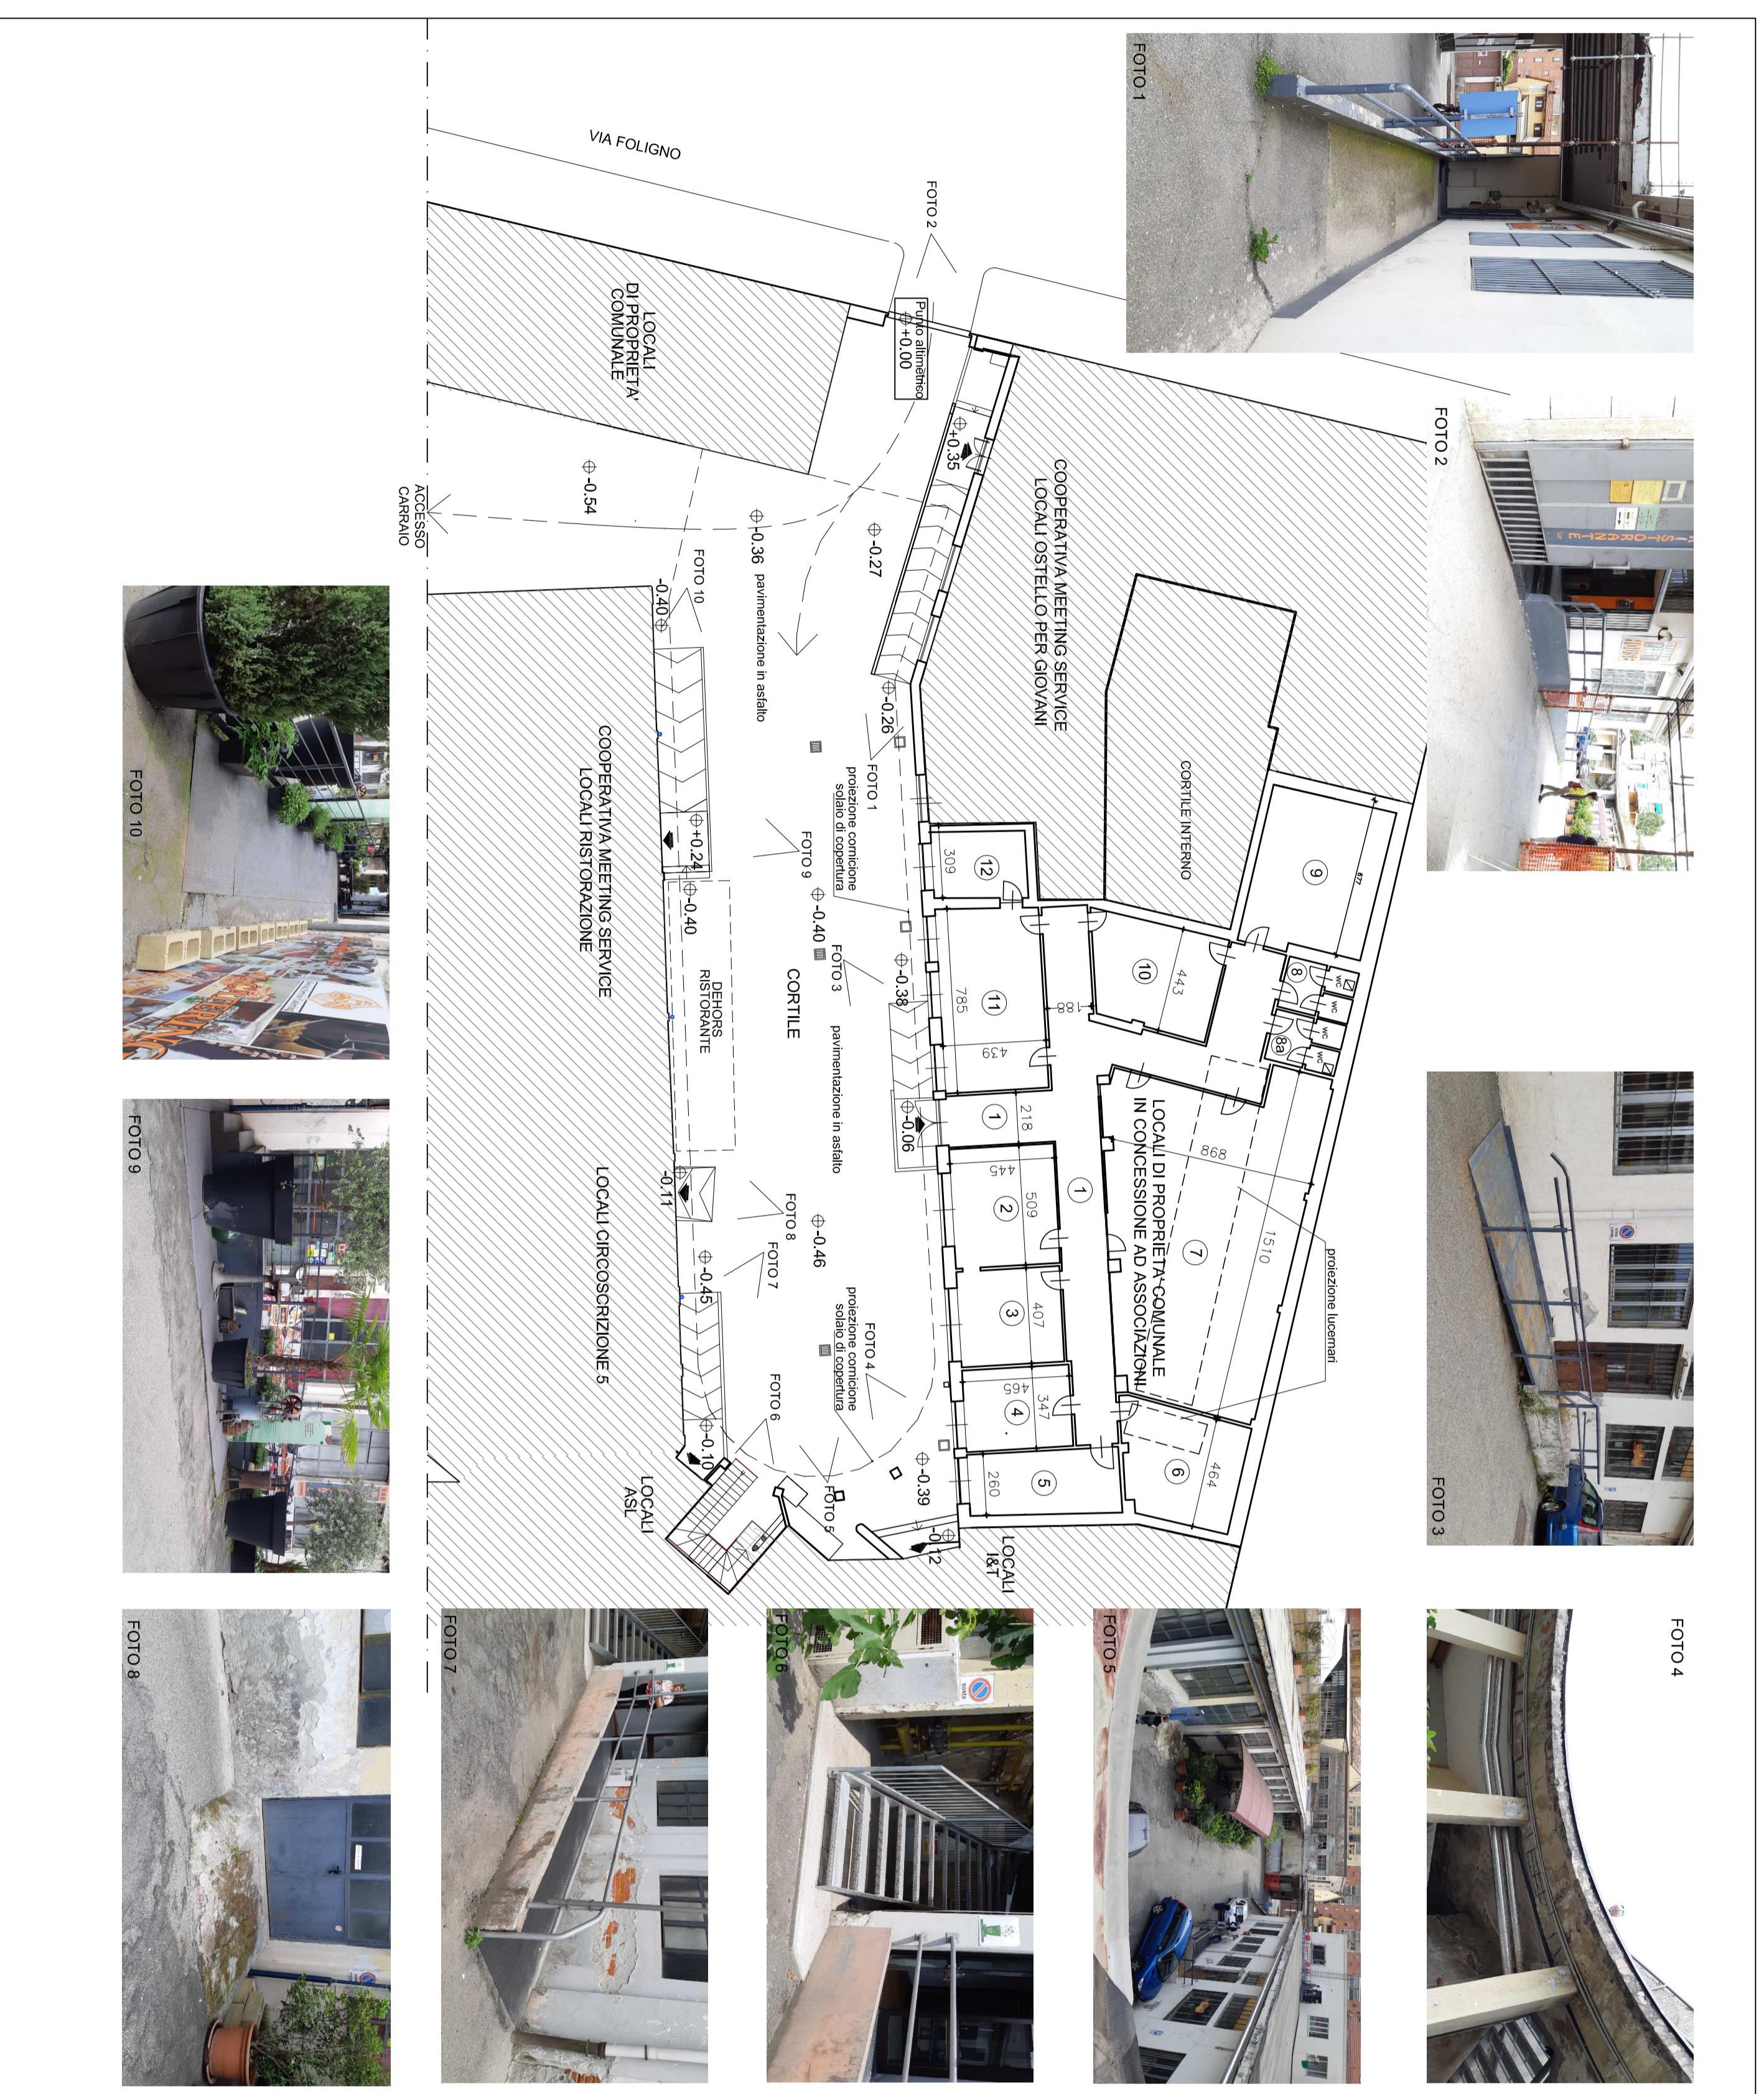


PIANTA PIANO TERRENO E CORTILE - STATO ATTUALE scdla 1:200

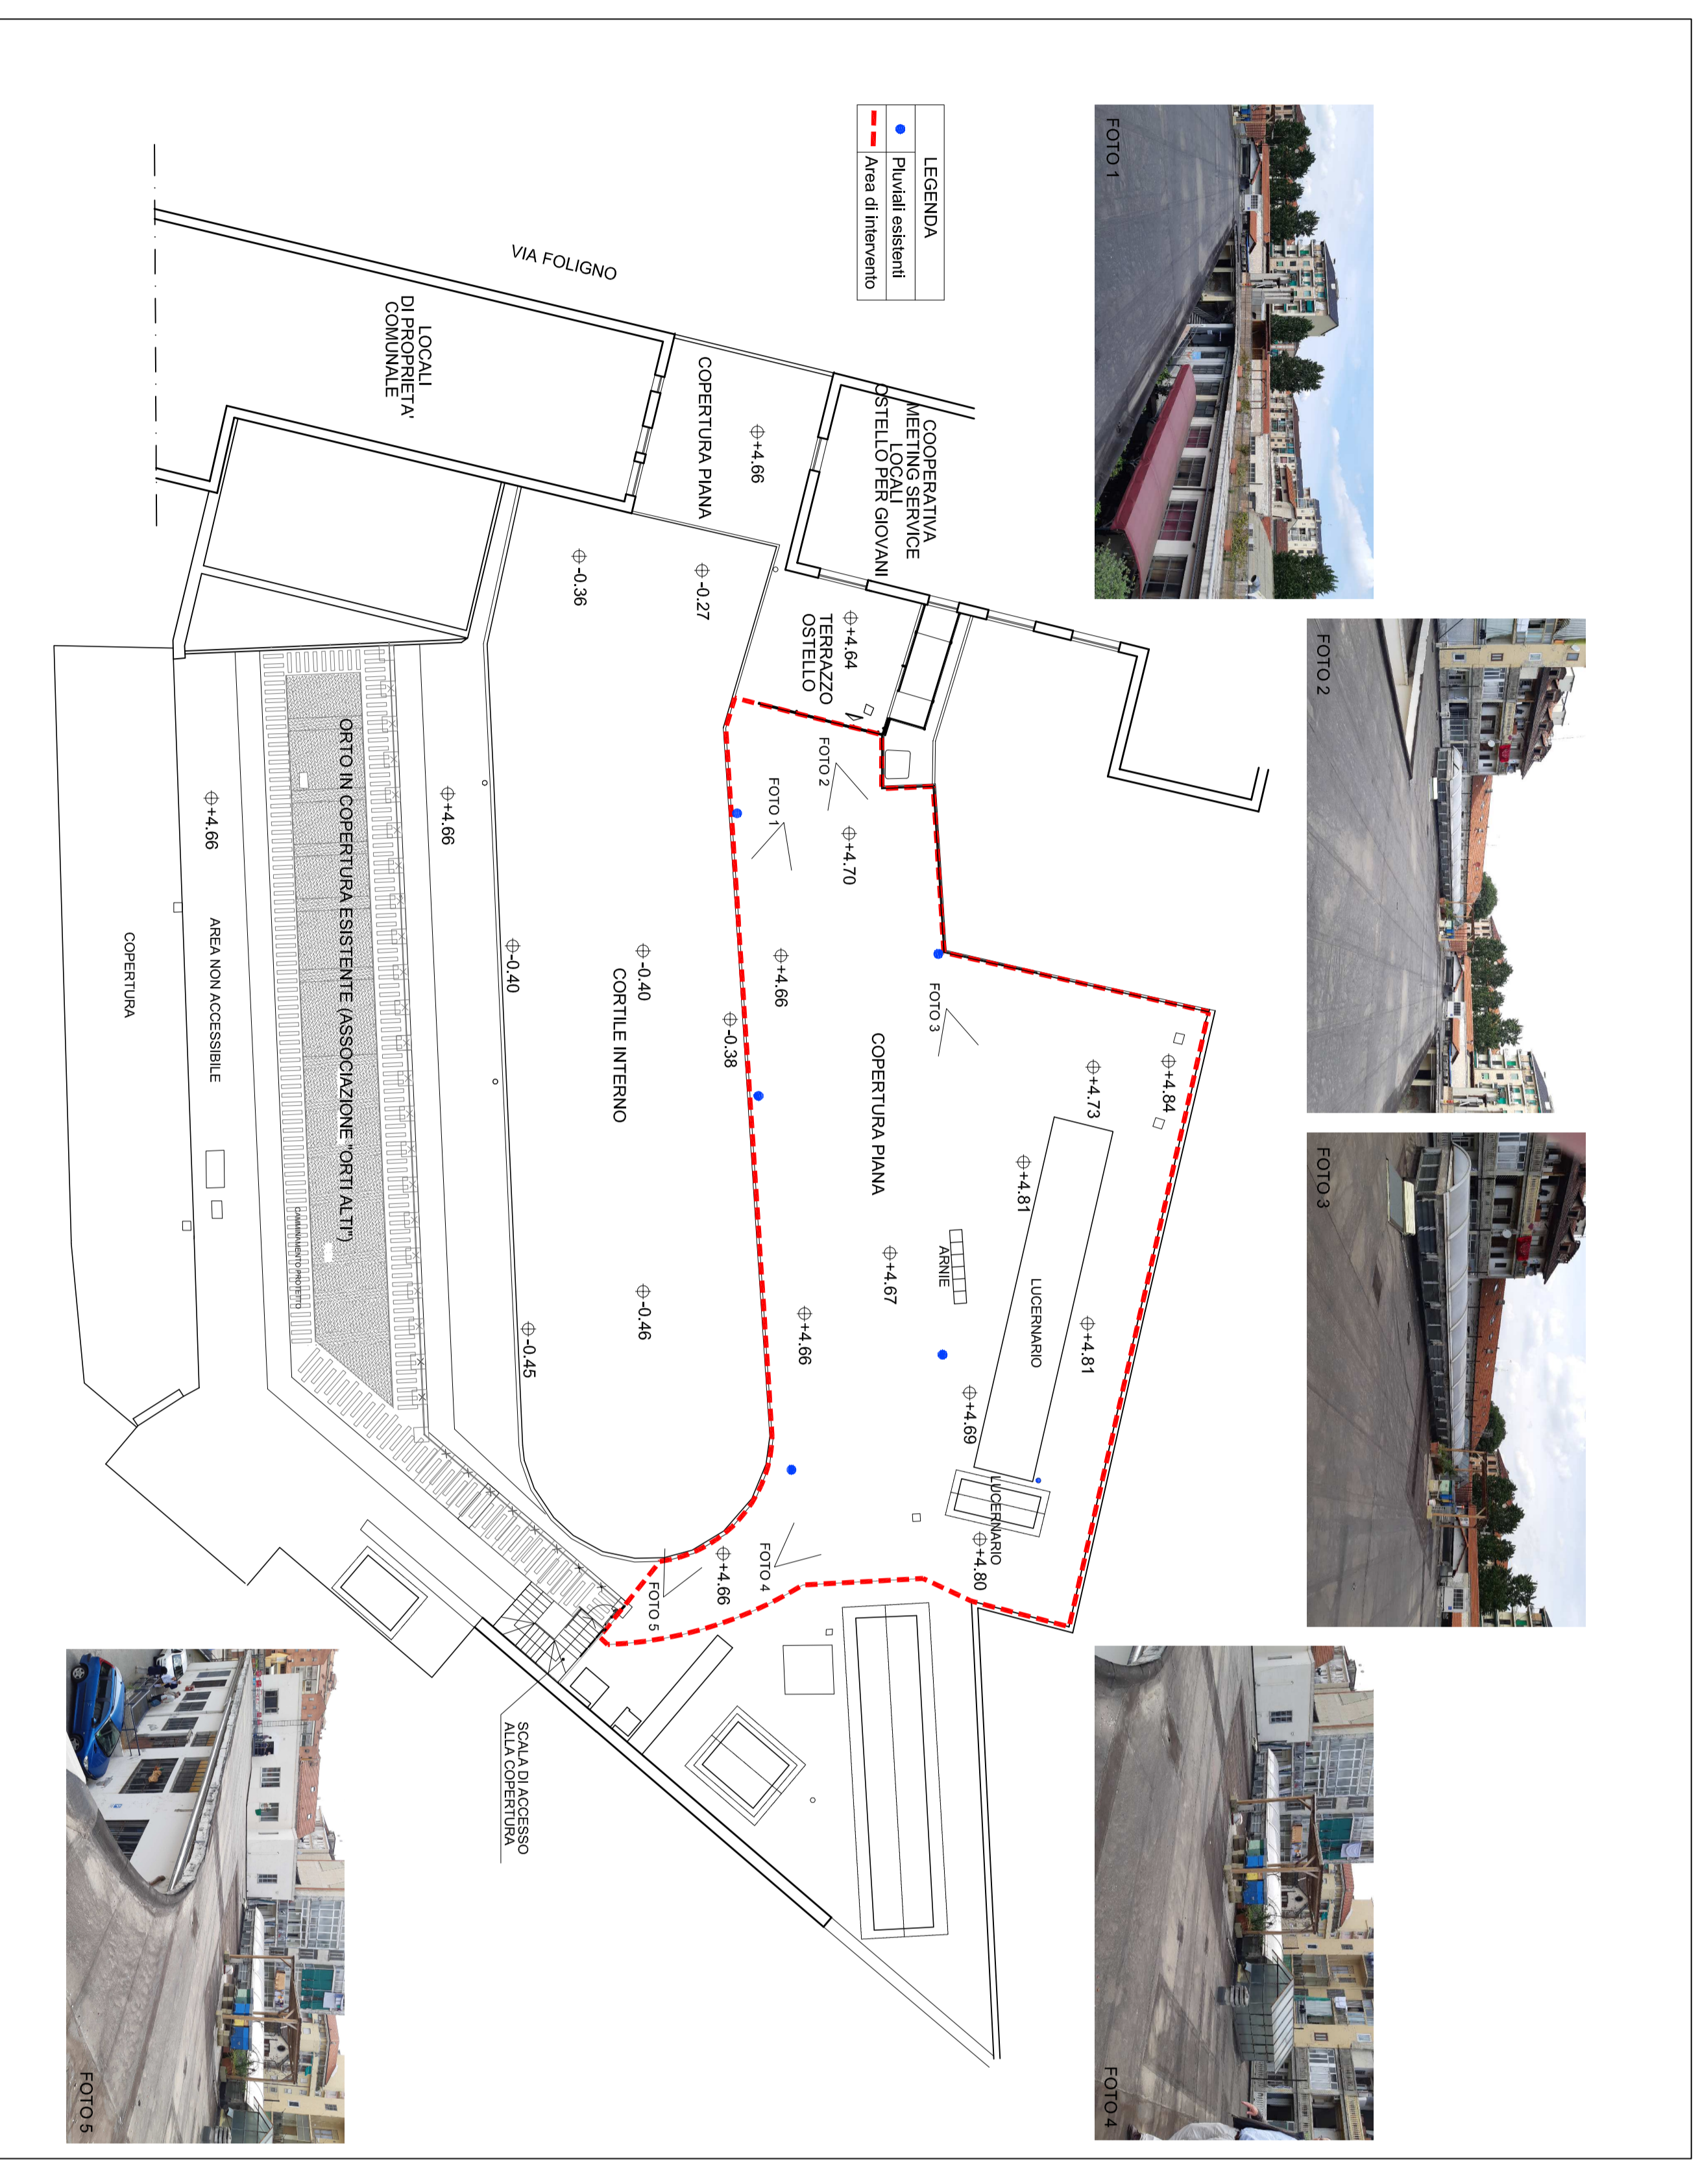


PIANTA PIANO COPERTURA - STATO ATTUALE scdla 1:200

PROGETTO

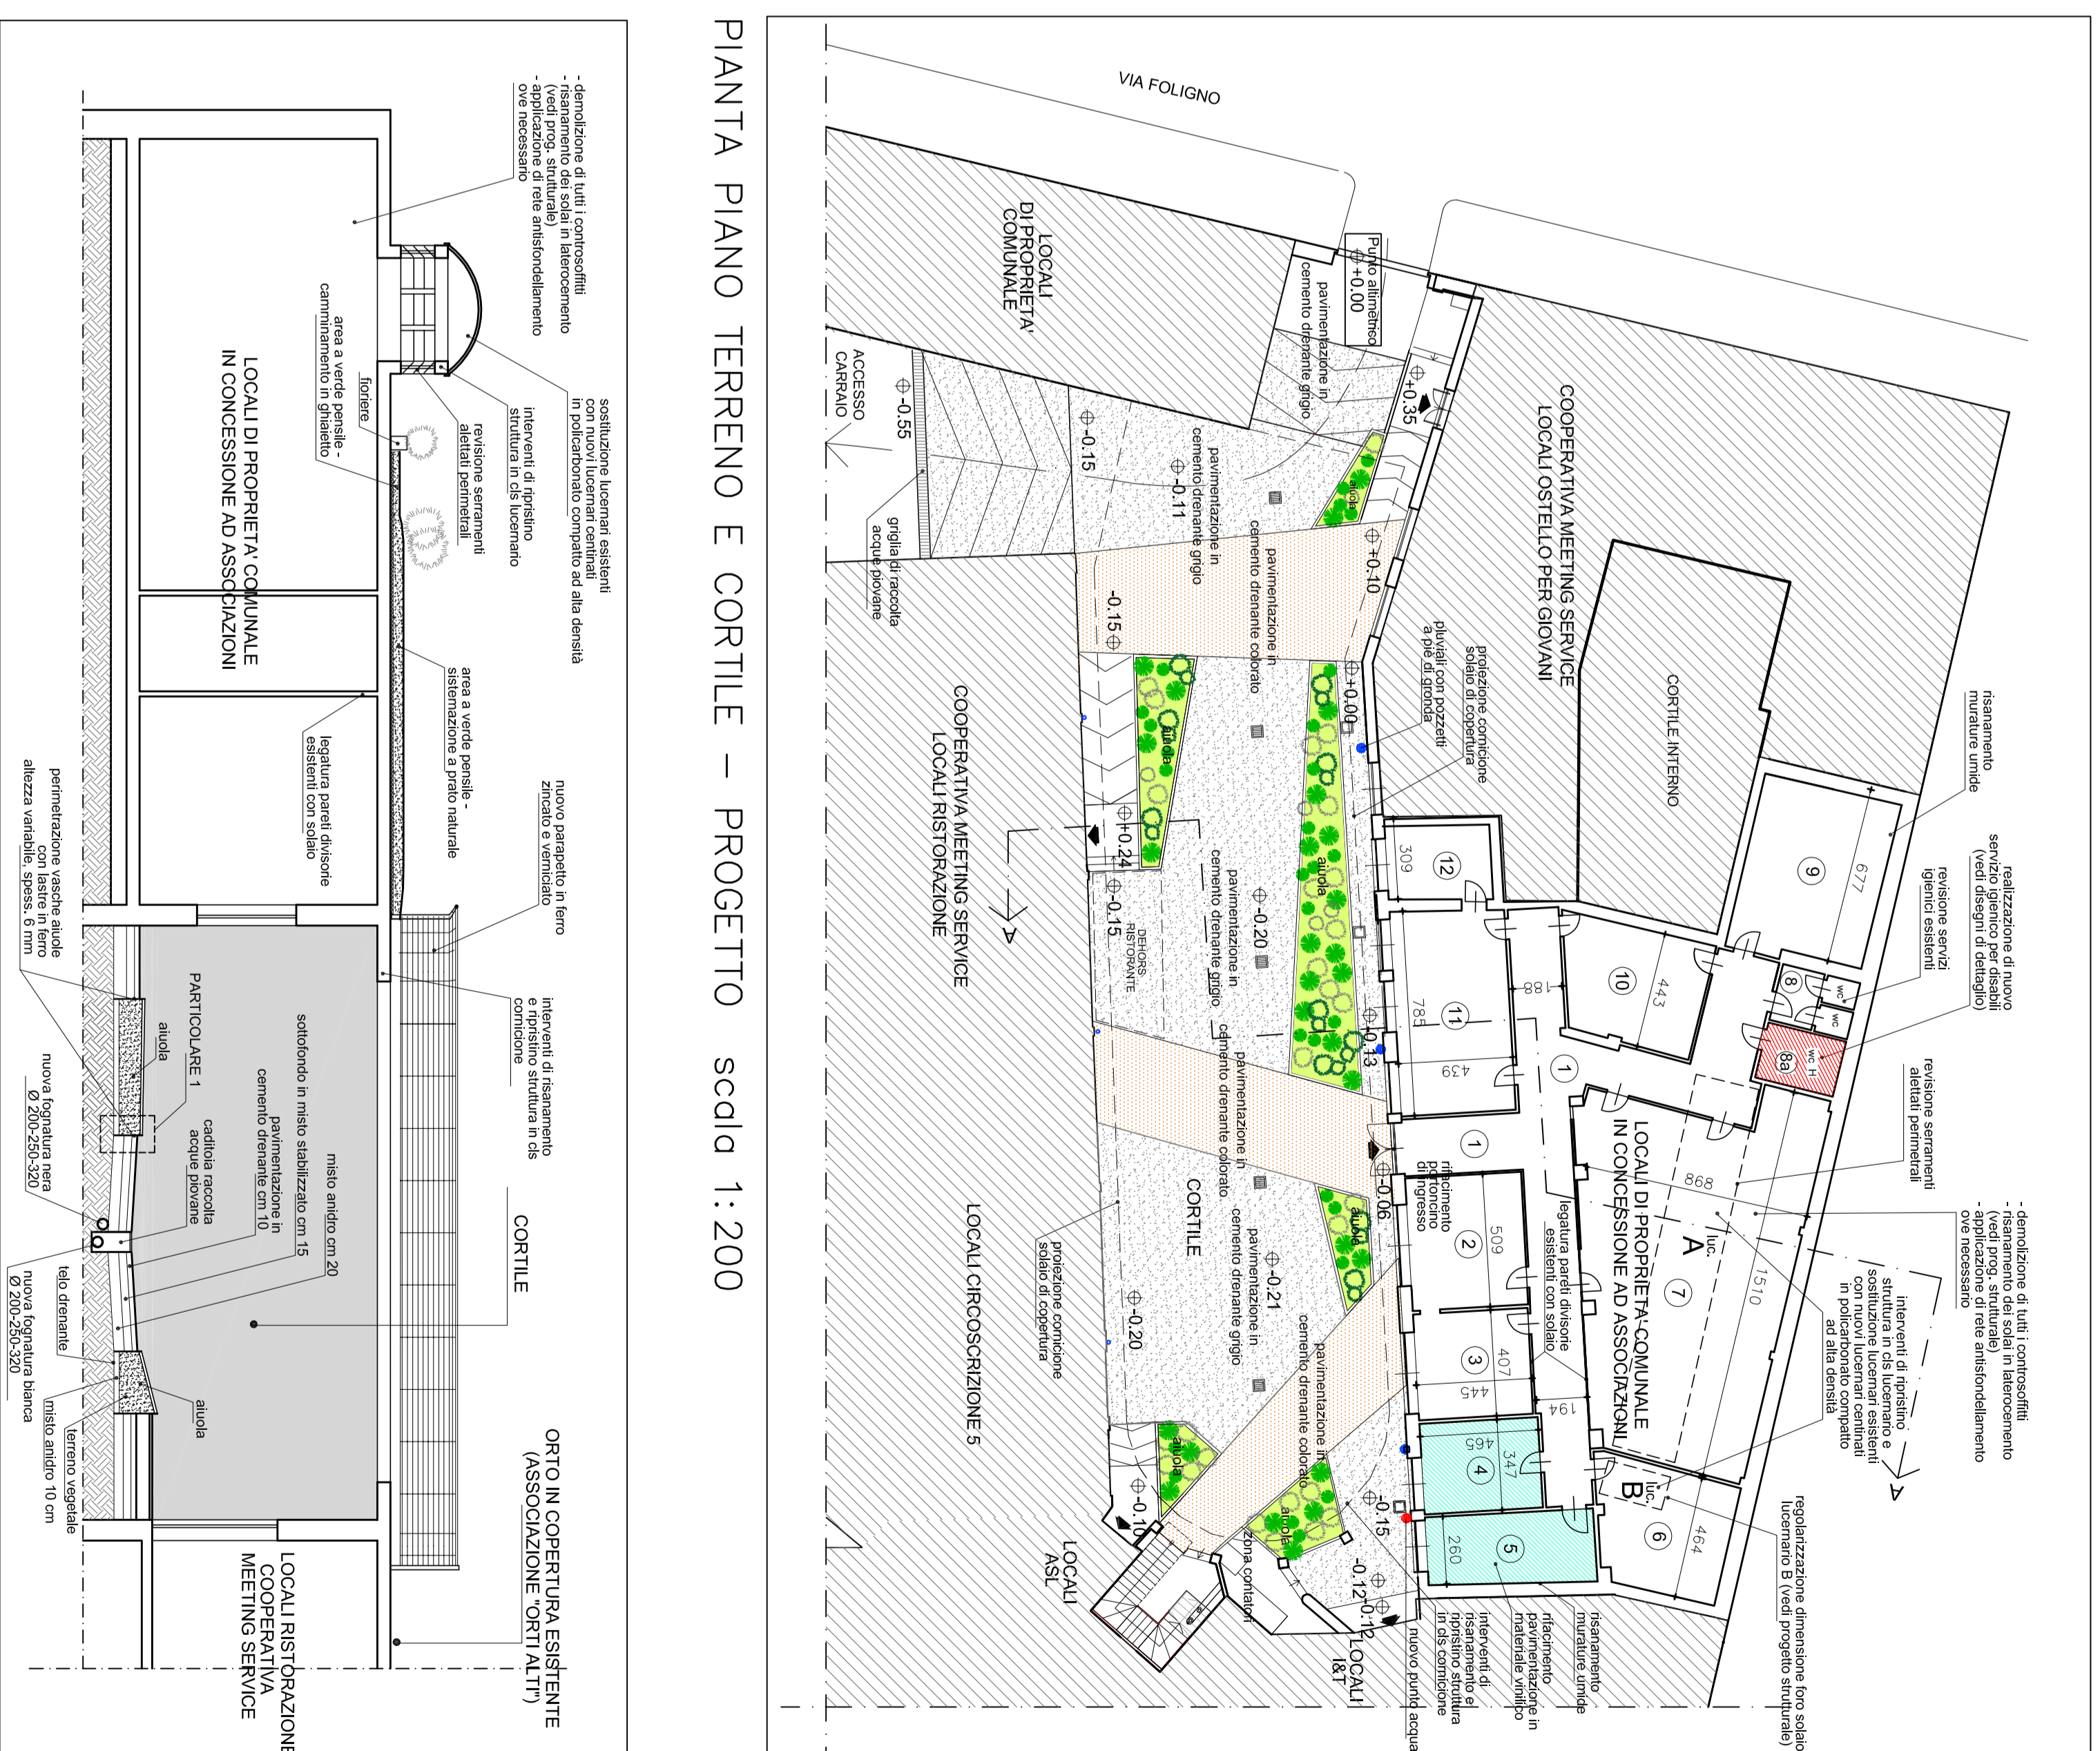

SEZIONE TRASVERSALE A-A PROGETTO scdla 1:100

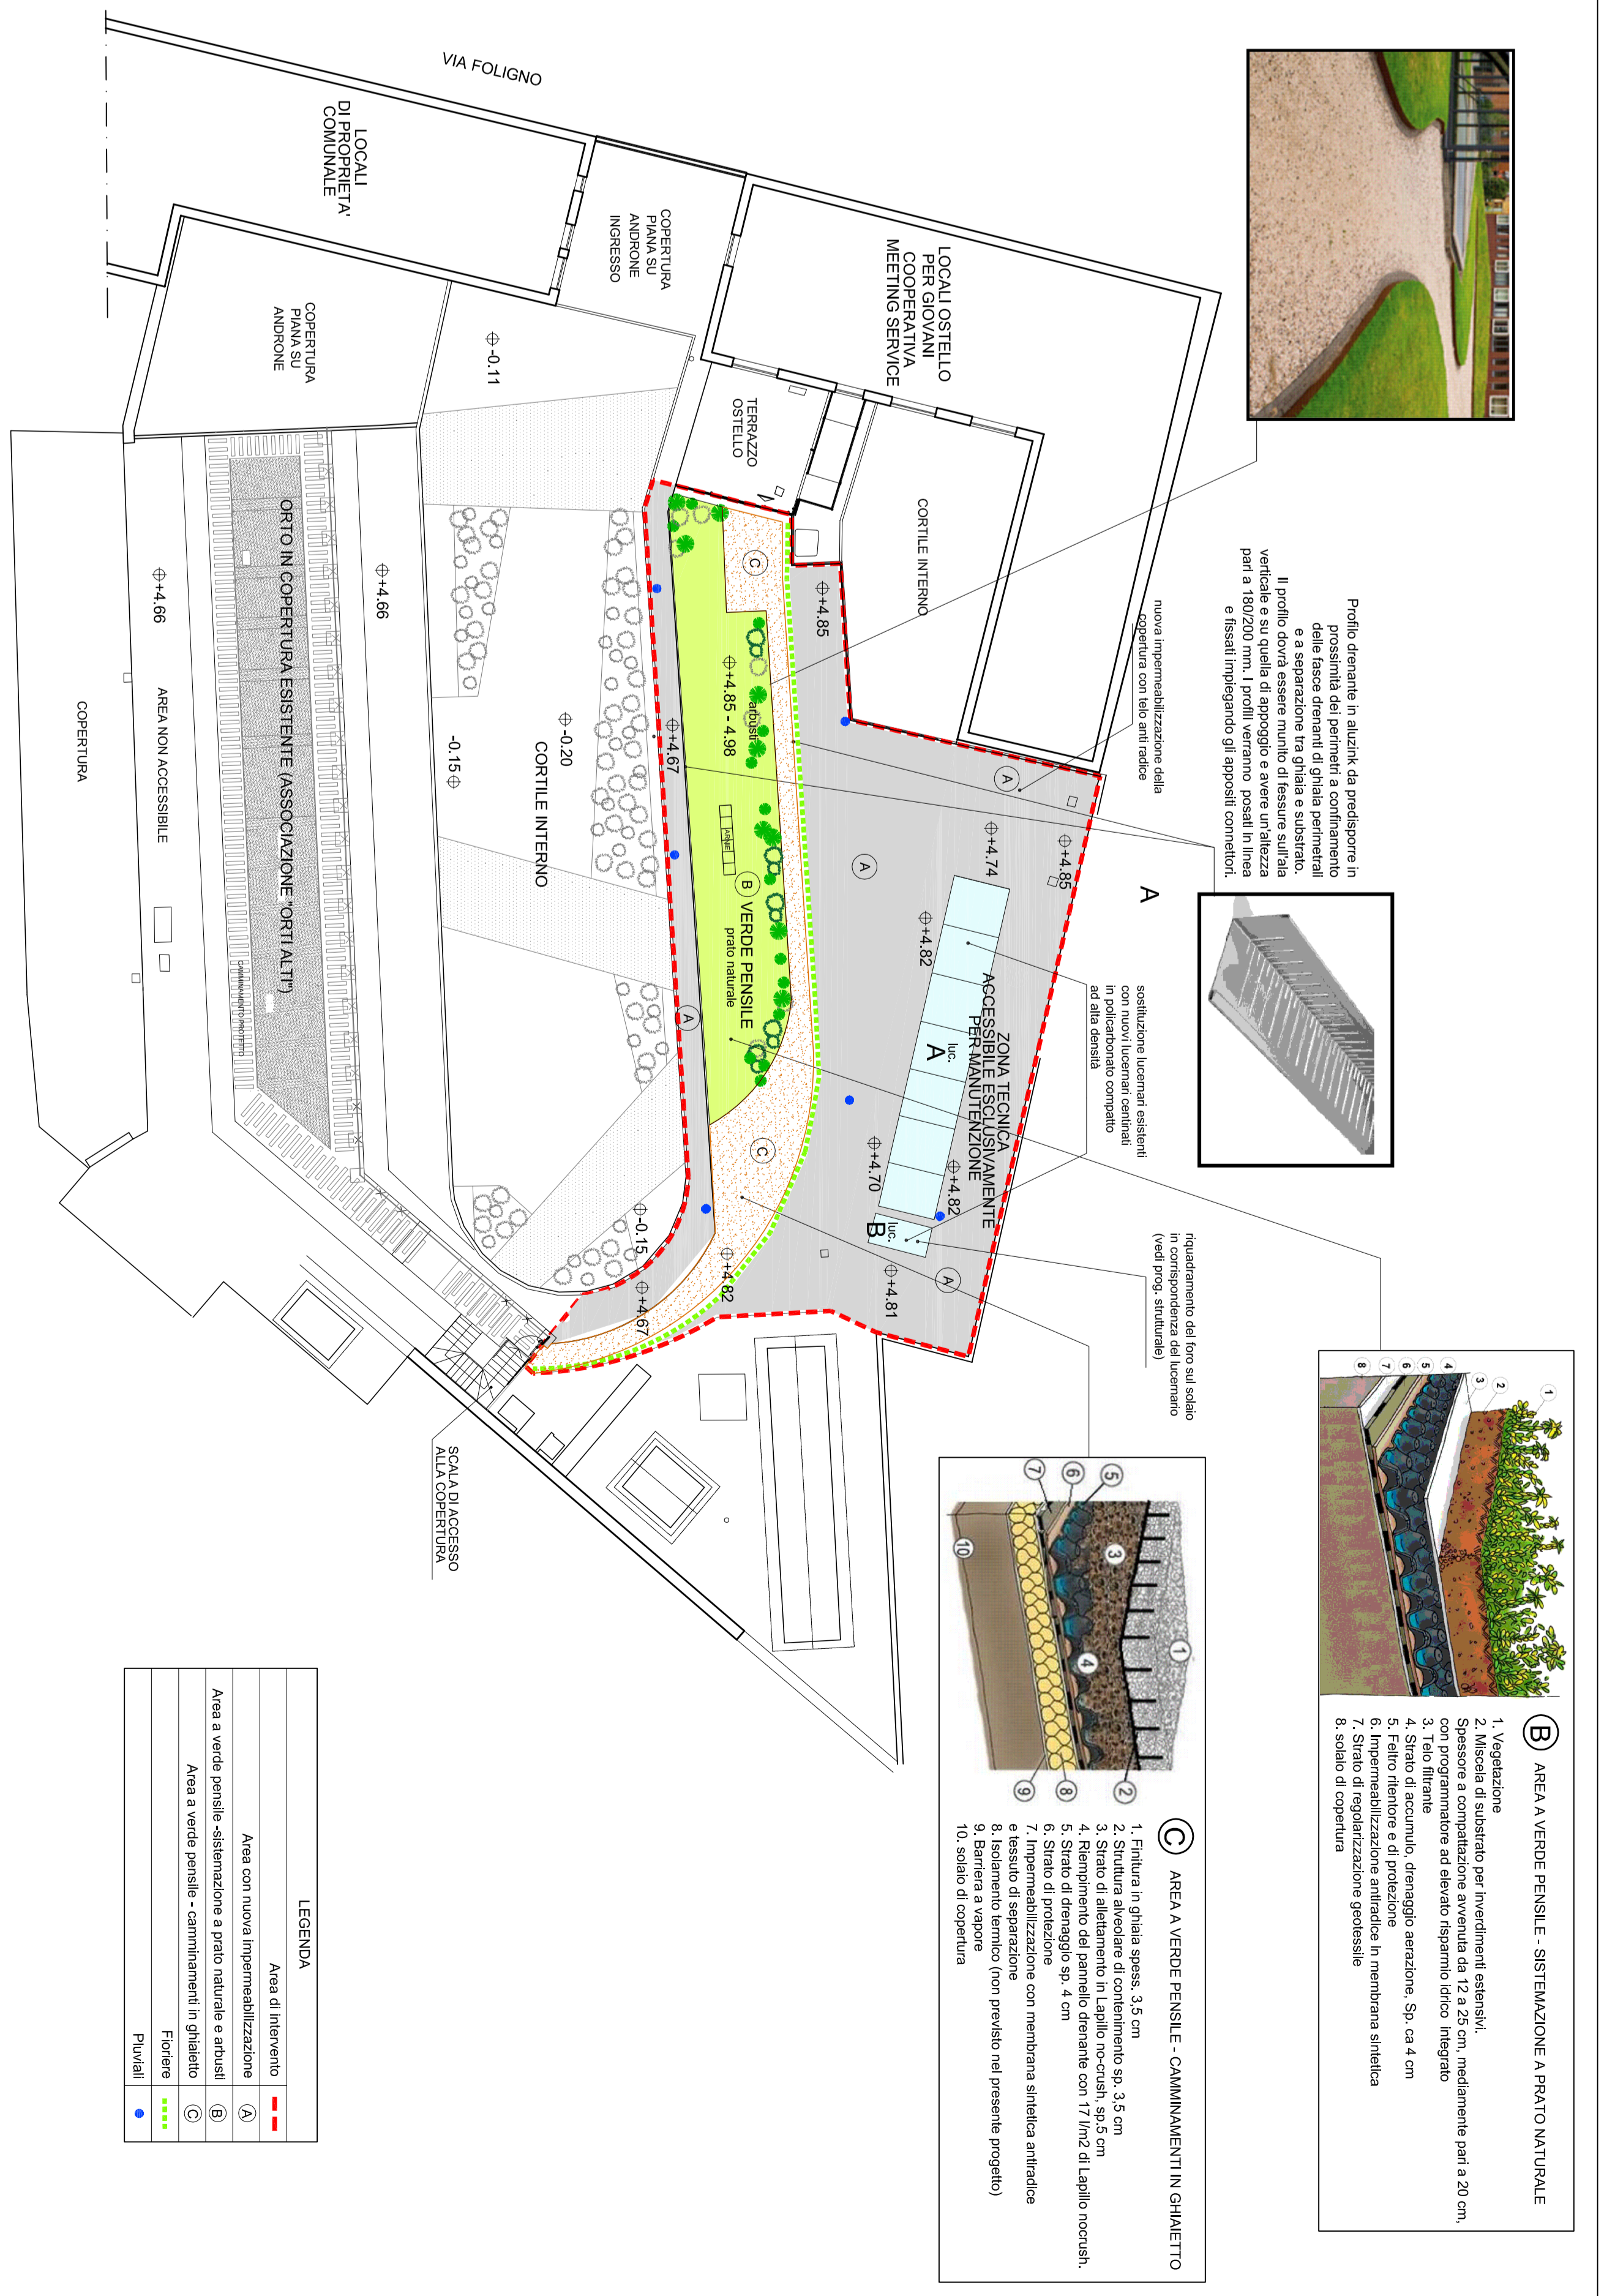


PIANTA PIANO COPERTURA - PROGETTO scdla 1:200

REALIZZAZIONE NUOVO BAGNO DISABILI

PIANTA STATO ATTUALE scdla 1:50

PIANTA PROGETTO scdla 1:50

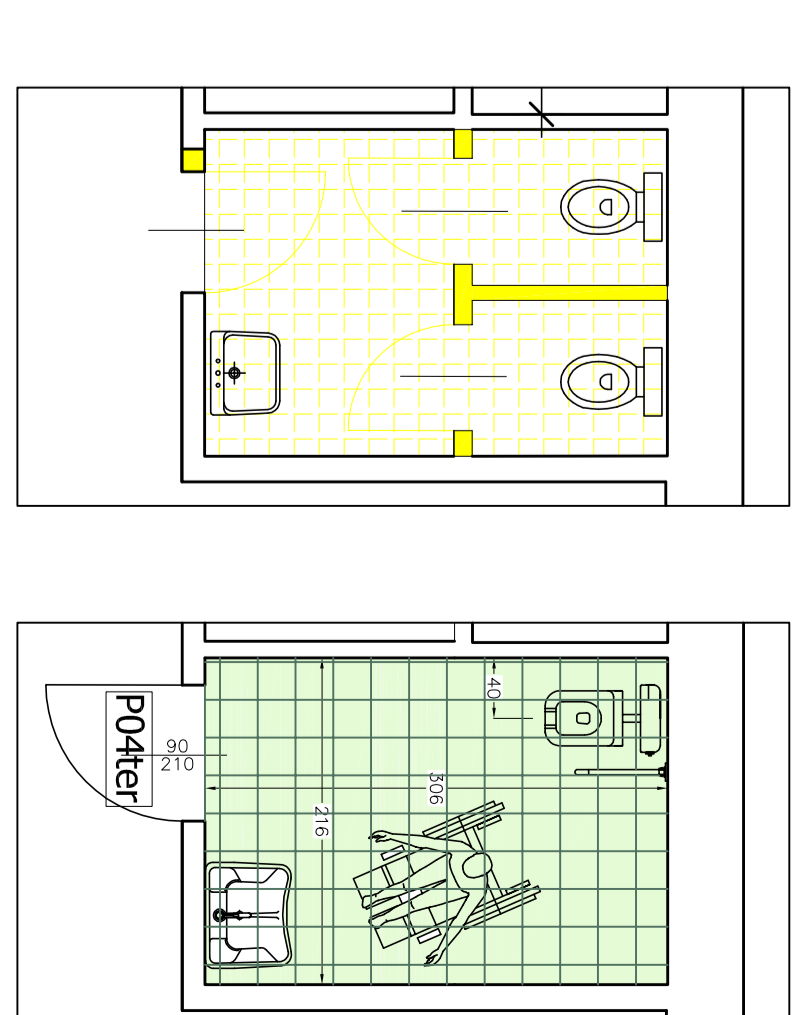


INTERVENTI

- Eliminazione di tutti i sostanzamenti esistenti in cemento e in muratura.
- Rimozione di tutti i sanitari ed accessori.
- Rimozione di tutti i sanitari ed accessori.
ALUOLA

Realizzare l'alulea di parcheggio per le auto a motore, in asfalto, con marciapiede in cemento e con pendenza del 2% verso il marciapiede. La larghezza dell'alulea deve essere di 3,00 m e la profondità di 5,00 m.

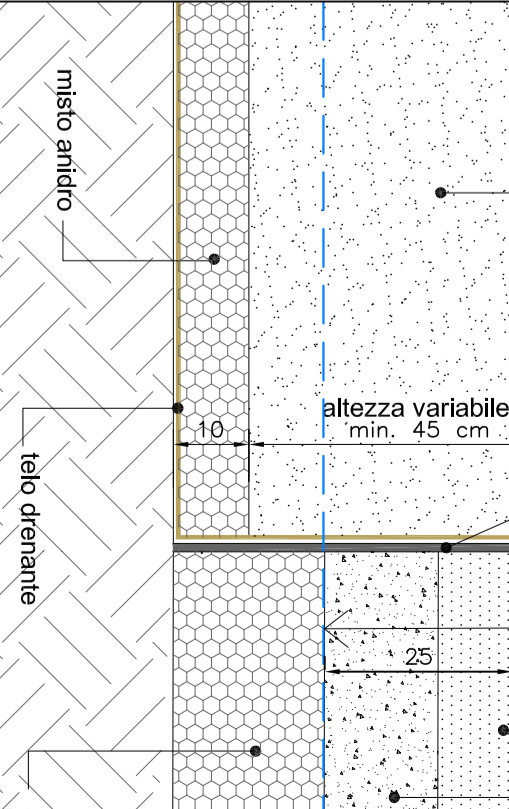

PARTICOLARE 1
PAVIMENTAZIONE CORTILE ED AIUOLE
scdla 1:10