



PLANIMETRIA GENERALE SCALA 1:1000

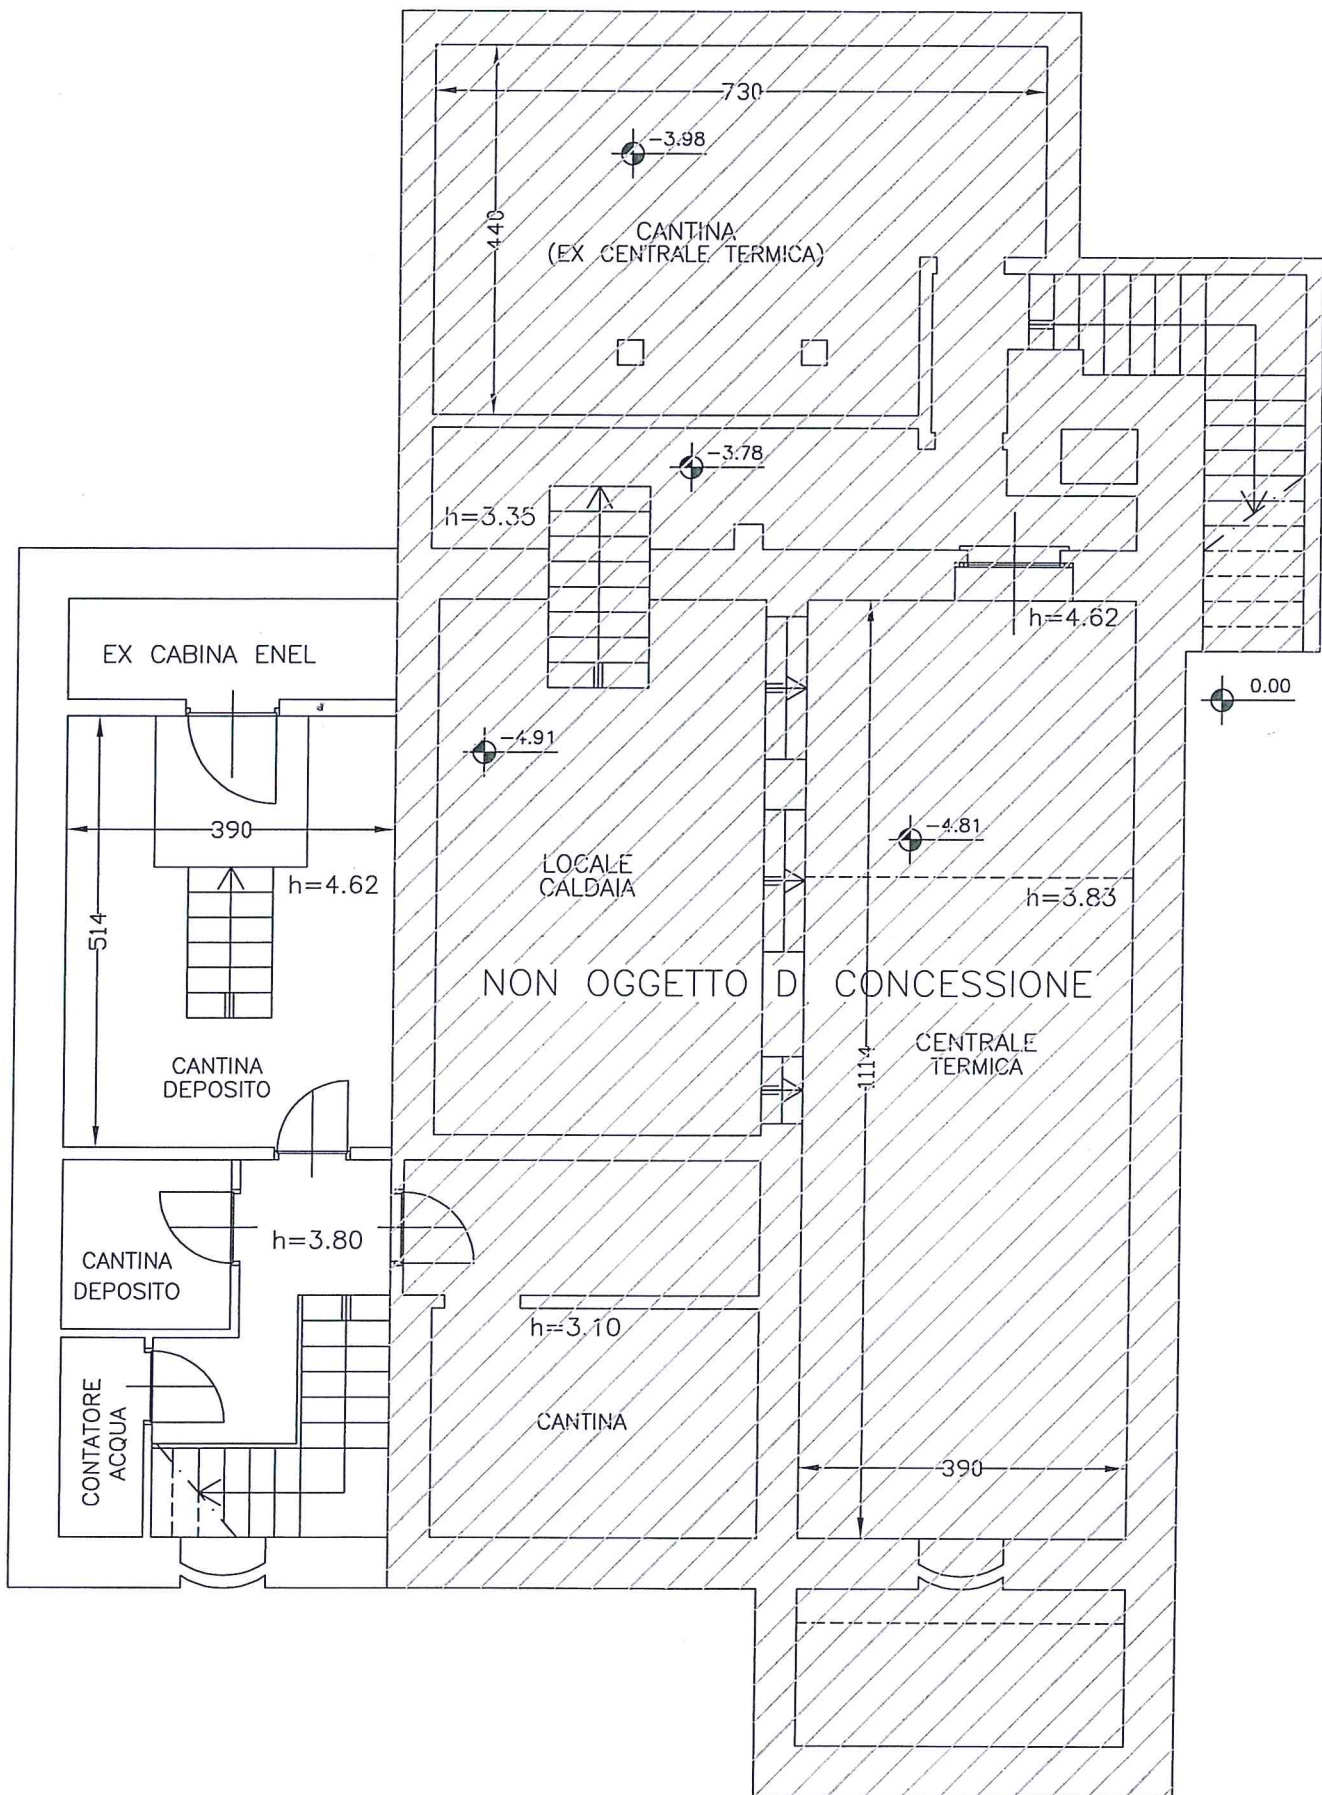


PIANTA PIANO INTERRATO

VIA LUSERNA DI RORA'
PIANTA PIANO TERRENO

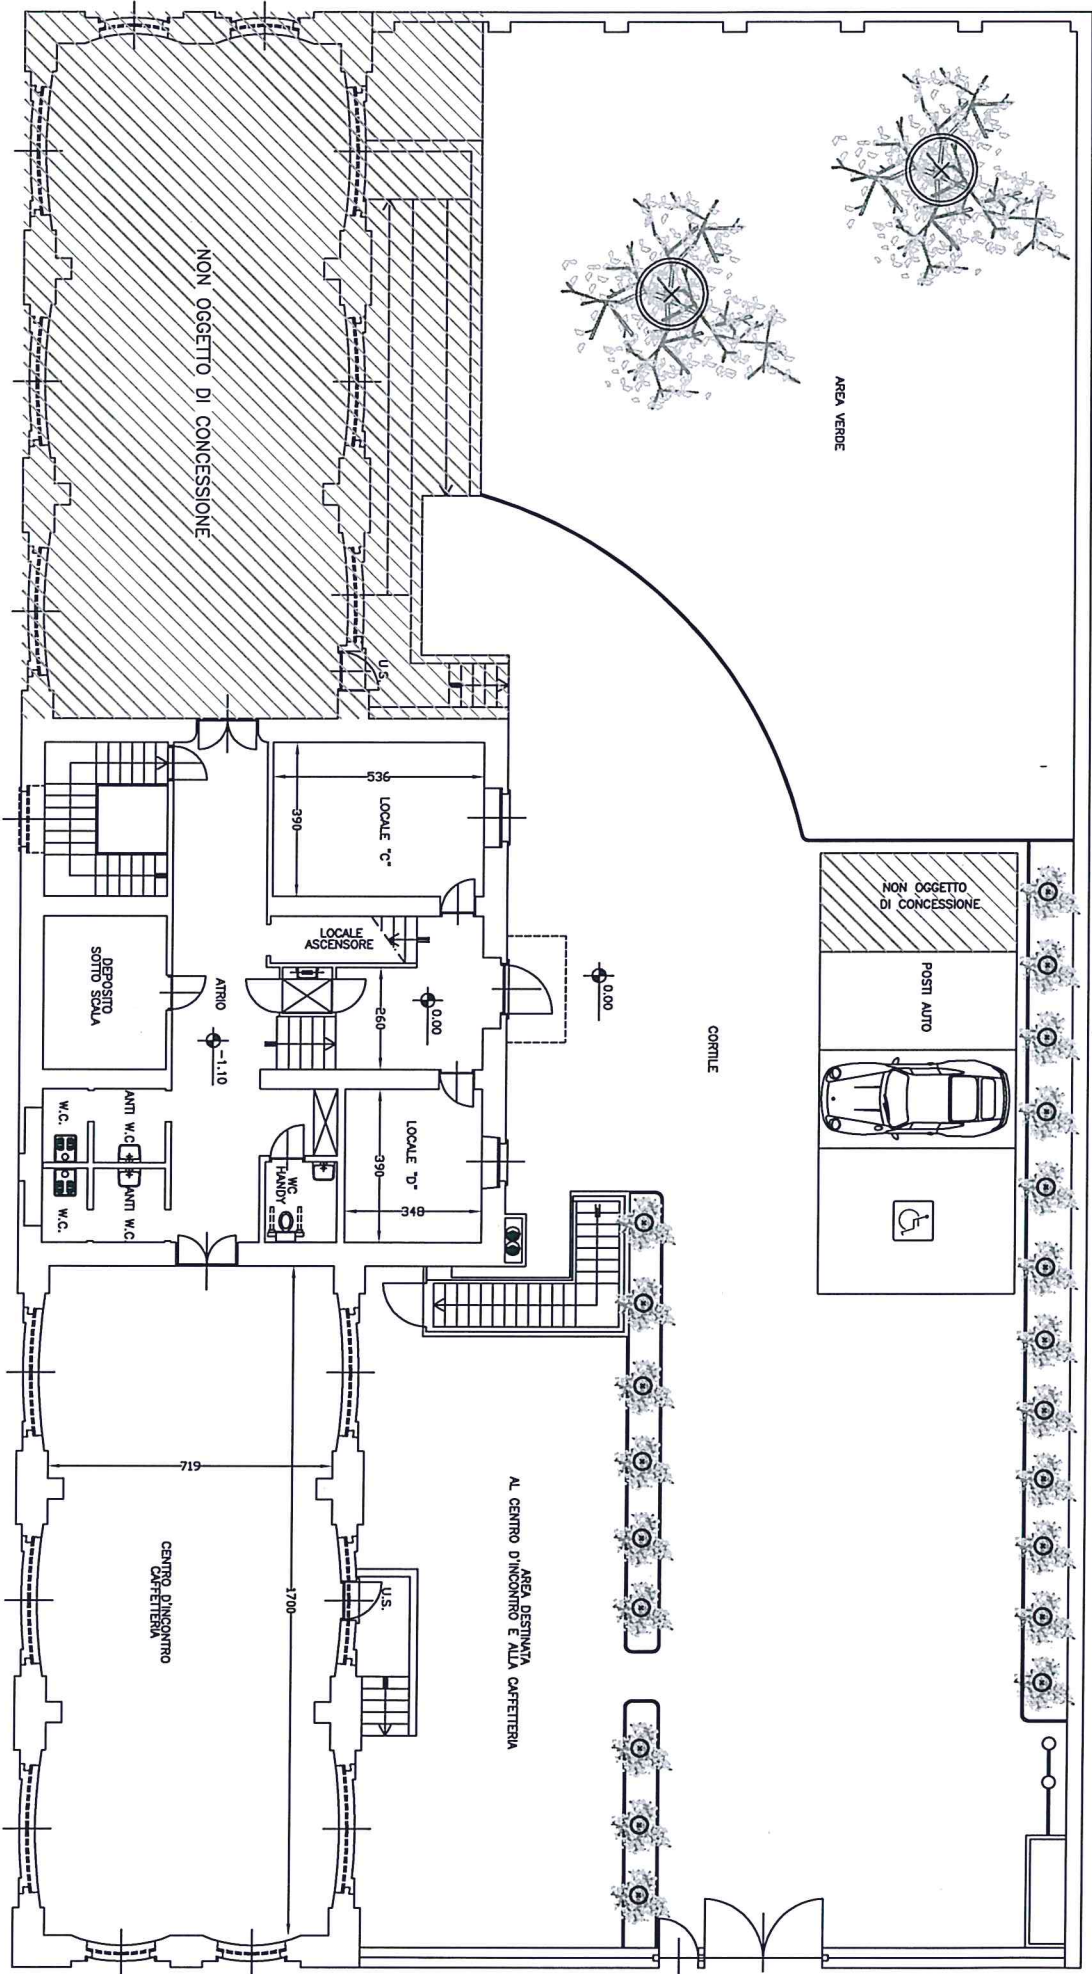


VIA REVELLO

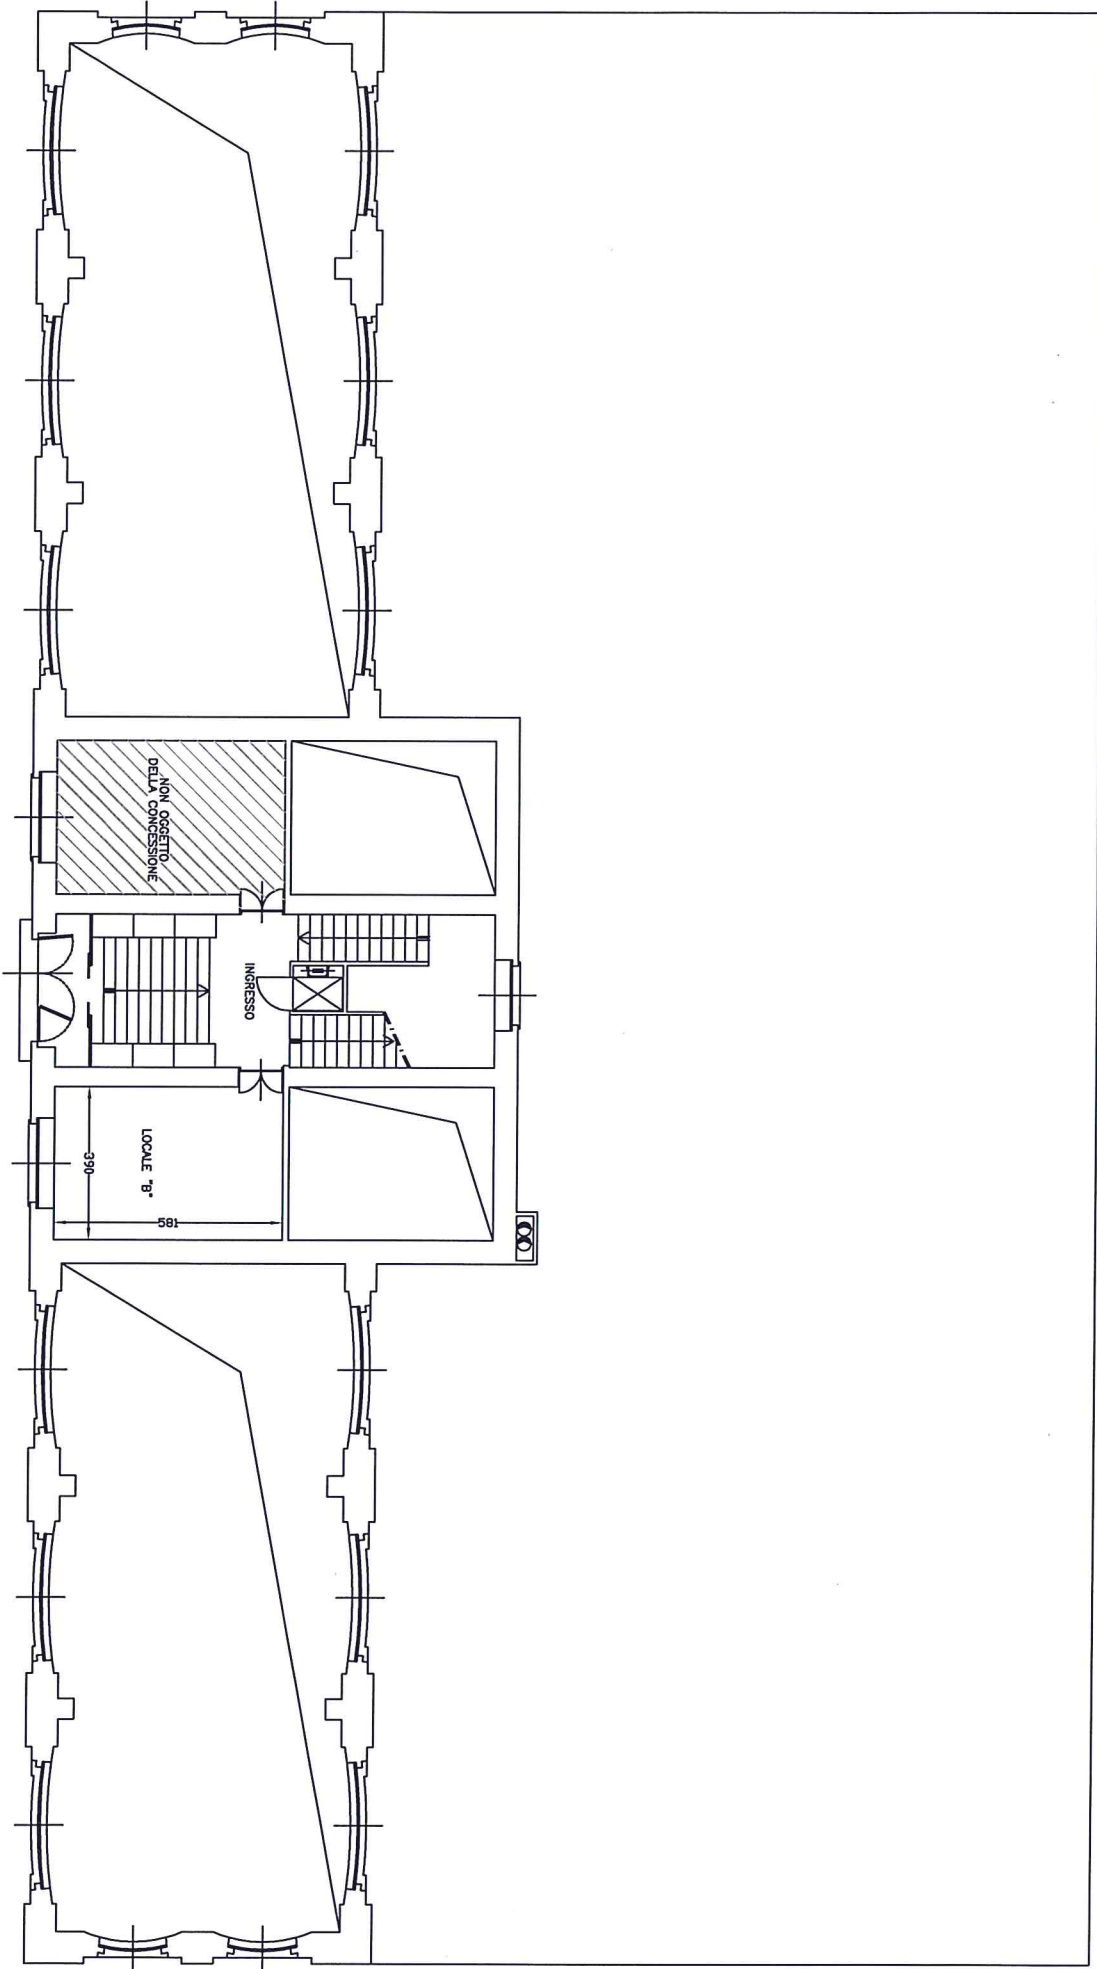

VIA LUSERNA DI RORA'
PIANTA PIANO RIALZATO

VIA PEROSA

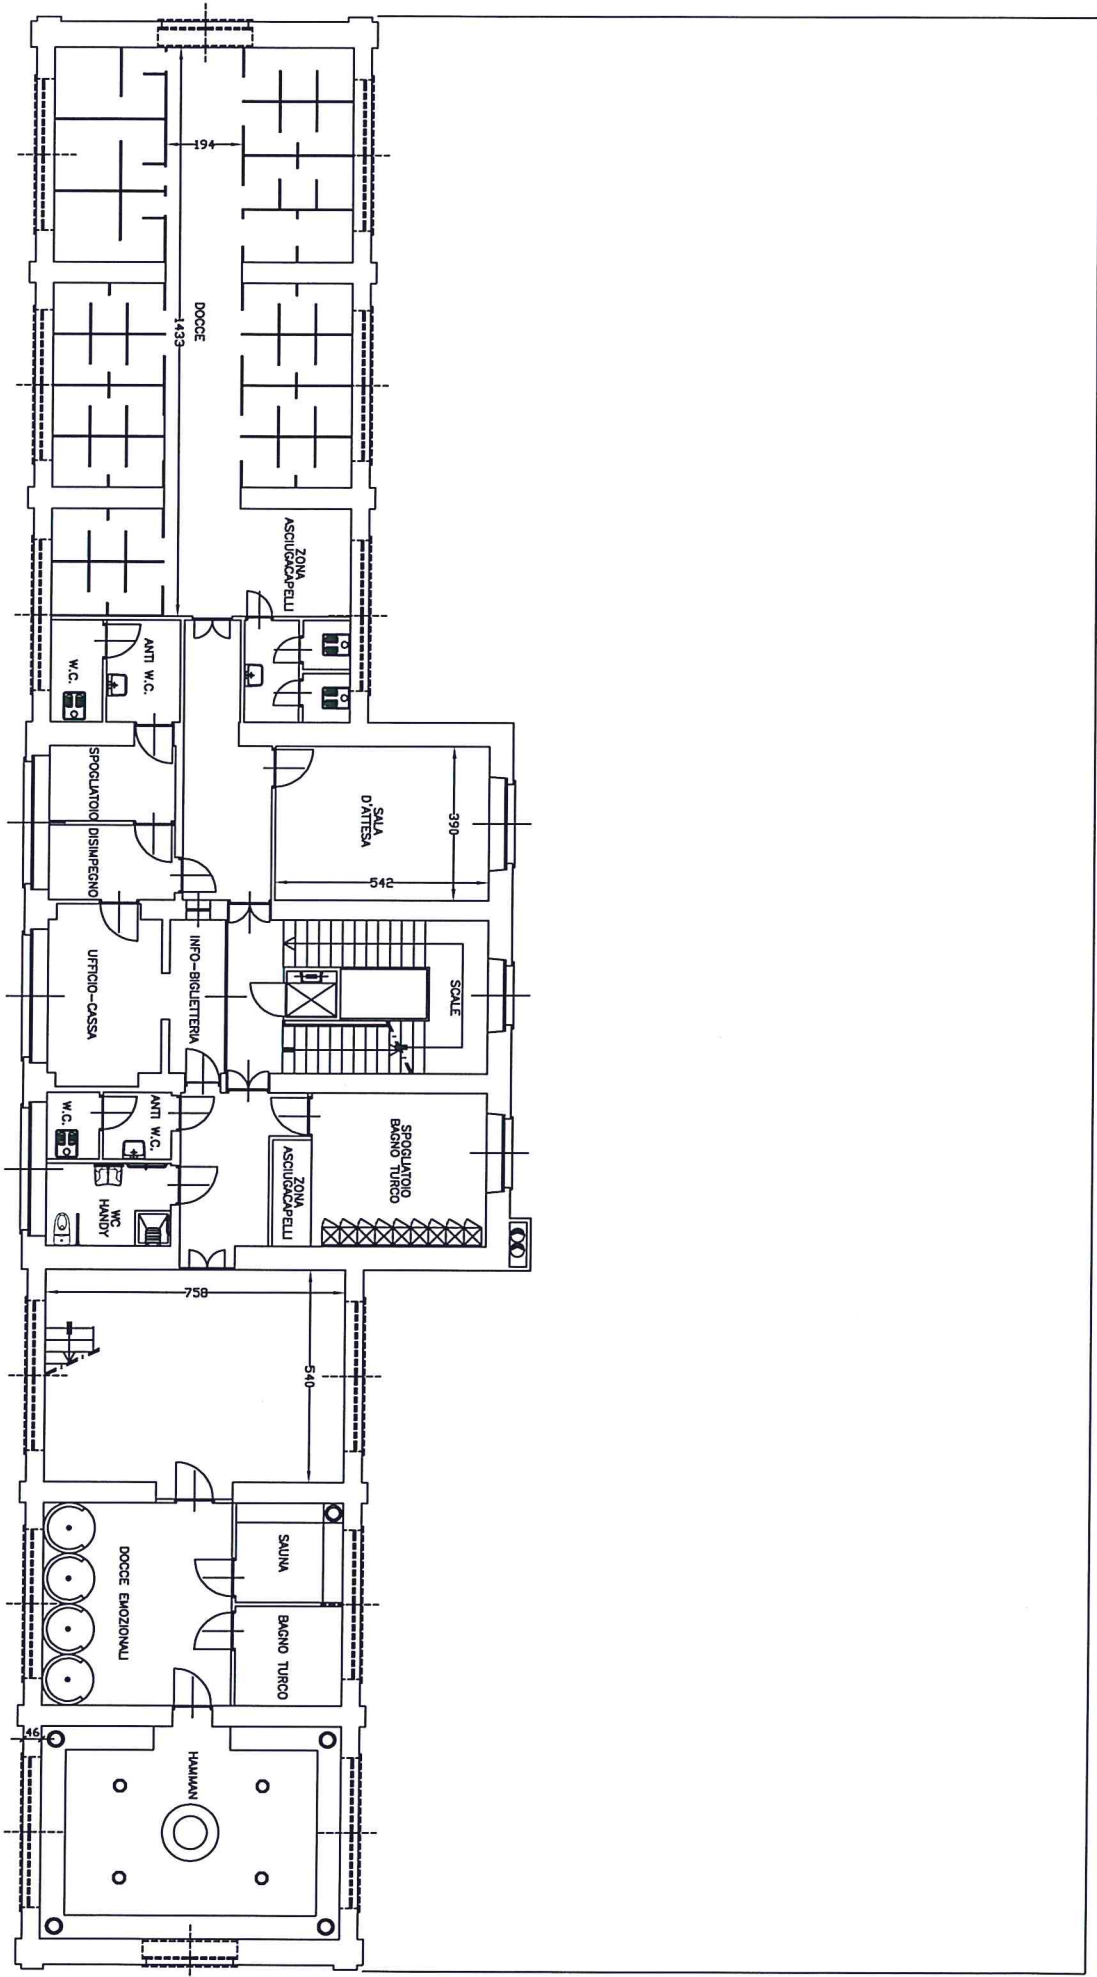

VIA LUSERNA DI RORA'
PIANTA PIANO PRIMO

PIANTA ALLOGGIO "A"
PIANO SECONDO

