

# CITTA' DI TORINO

DIREZIONE SERVIZI TECNICI  
SERVIZIO EDIFICI COMUNALI GESTIONE TECNICA

## RECUPERO, RIQUALIFICAZIONE FUNZIONALE E MANUTENZIONE FABBRICATI MUNICIPALI-OP.4514

Progettisti :  
Arch. Roberta BASSI  
Geom. Luigi CHIAZZI  
Ing. Walter SCLAVO

Coordinatore Sicurezza Progettazione:  
Ing. Alberto VESPA

Collaboratori opere edili :  
Geom. Stefano LINO  
Geom. Salvatore MASSA  
Geom. Donato MUSTO

Il Responsabile del Procedimento  
e Dirigente del Servizio  
Ing. Eugenio BARBIRATO

OGGETTO

LAYOUT DI CANTIERE  
FABBRICATO VIA DELLA CONSOLATA 10

NOME-FILE Scala Plot

REFERIMENTO

SCALE:

REV MODIFICHE

DATA

DISEGNATORE

ELABORATO

25

0

06/10/2017


1

2

3

4

5

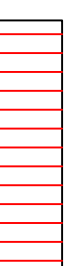

Fabbricato in oggetto

Castelletto


wc dim. 1.20 x 1.20 ml.

Nucleo abitativo di cantiere 5.00 x 2.50 ml.

Recinzione in lamiera

Area Deposito



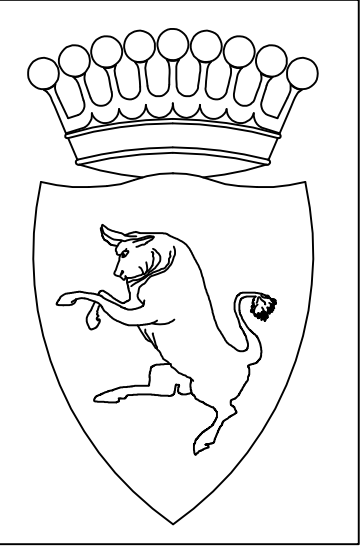

# CITTA' DI TORINO

DIREZIONE SERVIZI TECNICI  
SERVIZIO EDIFICI COMUNALI GESTIONE TECNICA

## RECUPERO, RIQUALIFICAZIONE FUNZIONALE E MANUTENZIONE FABBRICATI MUNICIPALI-OP.4514

Progettisti :  
Arch. Roberta BASSI  
Geom. Luigi CHIAUZZI  
Ing. Walter SCLAVO

Coordinatore Sicurezza Progettazione:  
Ing. Alberto VESPA

Collaboratori opere edili :  
Geom. Stefano LINO  
Geom. Salvatore MASSA  
Geom. Donato MUSTO


Il Responsabile del Procedimento  
e Dirigente del Servizio  
Ing. Eugenio BARBIRATO

### PROGETTO ESECUTIVO - LAYOUT DI CANTIERE


OGGETTO			NOME-FILE	Scala Plot
Fabbricato Via Dei Gladioli, 13			RIFERIMENTO	
			SCALE:	
REV	MODIFICHE	DATA	DISEGNATORE	
0		05/10/2017		
1				
2				
3				
4				
5				

ELABORATO  
All.3s


P.R.G.C. Scala 1:5000

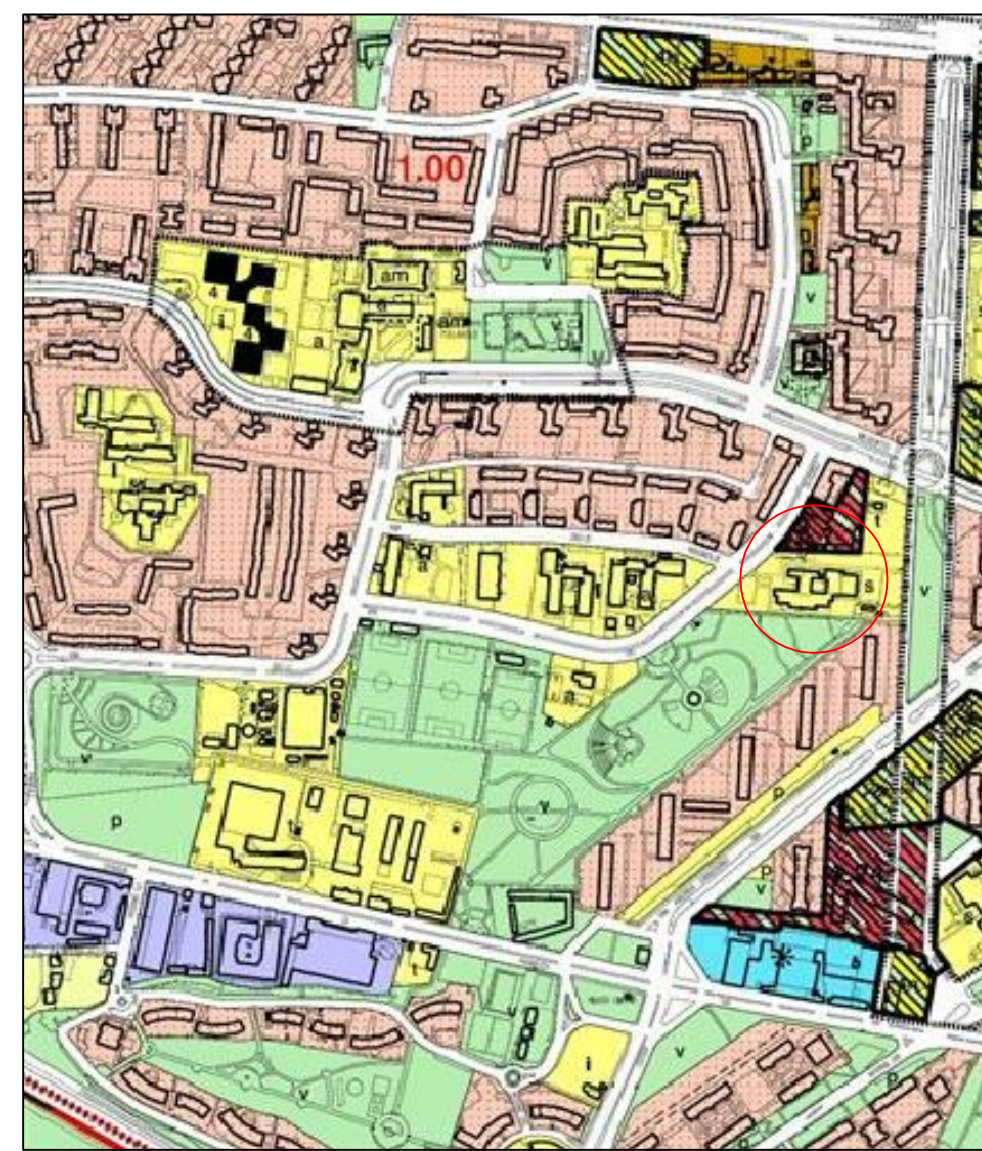


ESTRATTO PLANIMETRICO Scala 1:2000

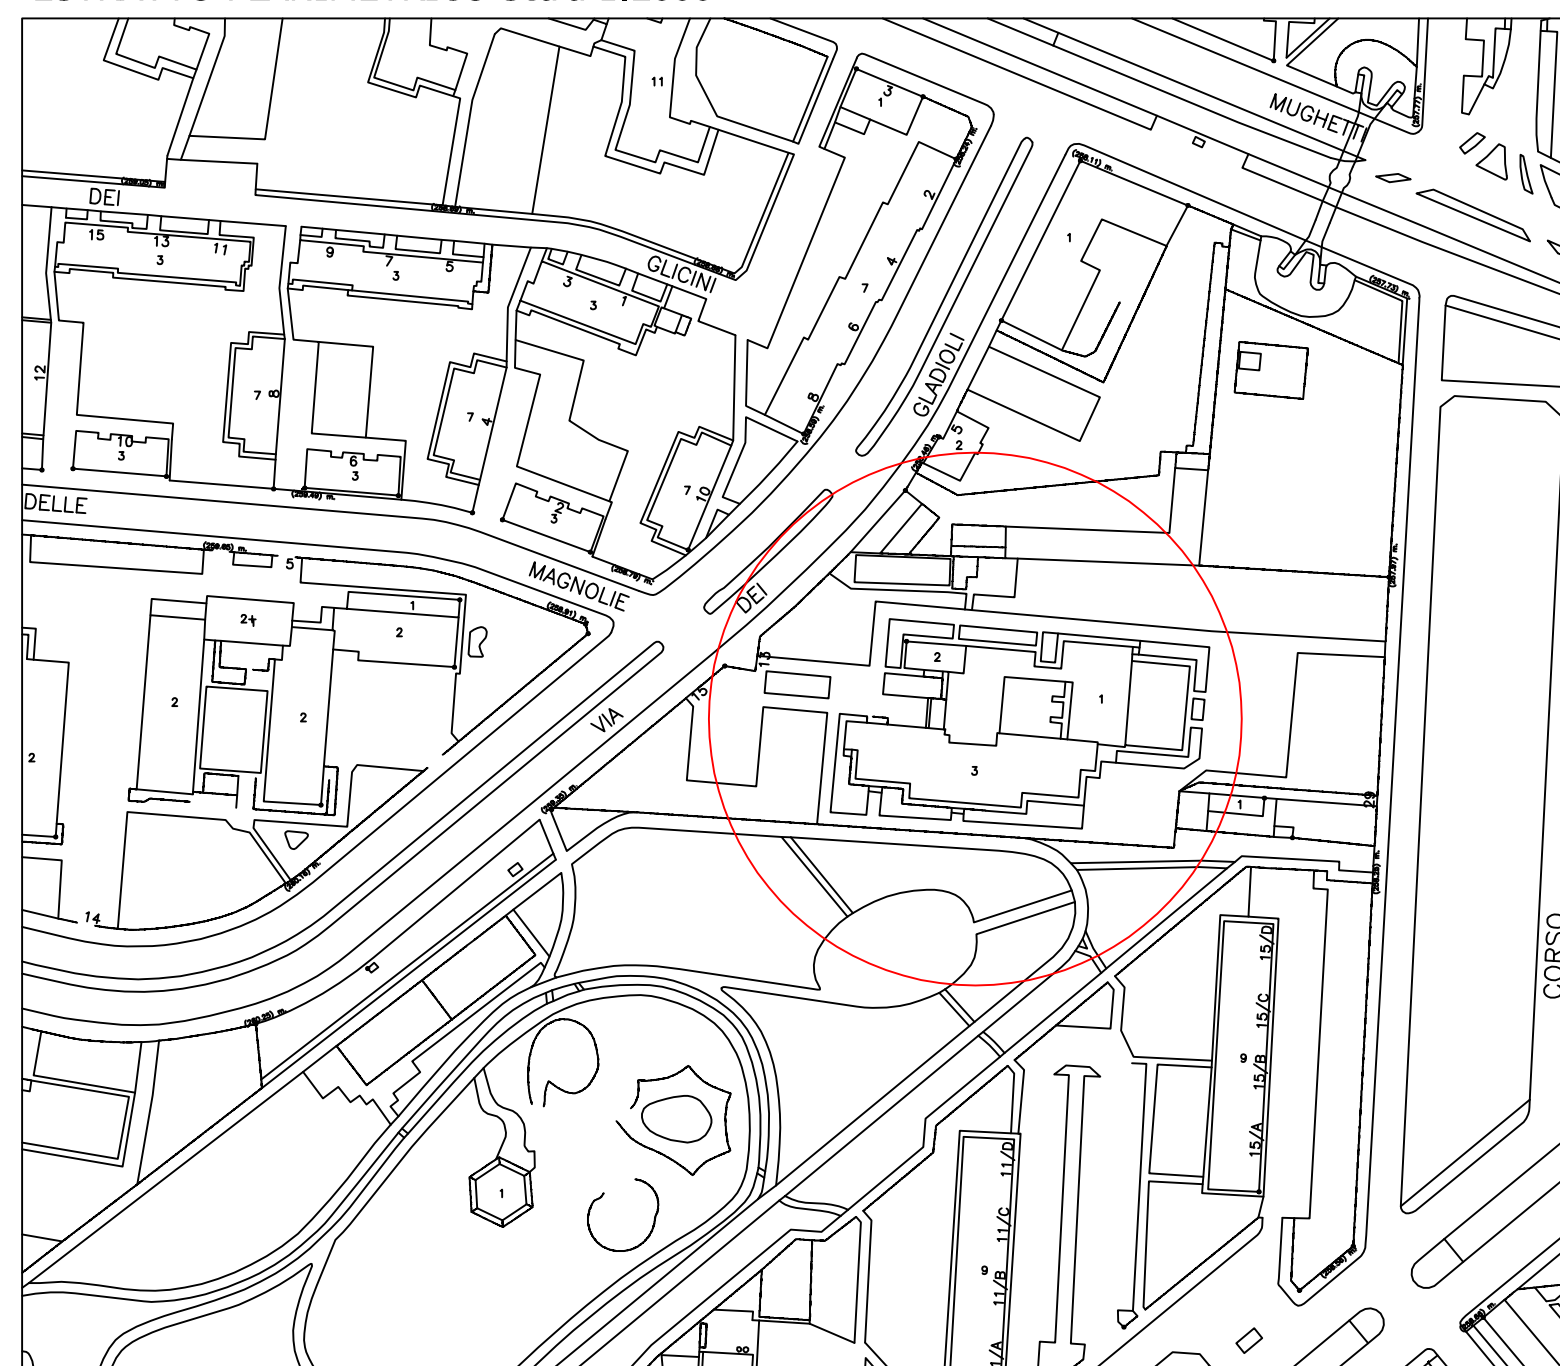

PIANTA Scala 1:500

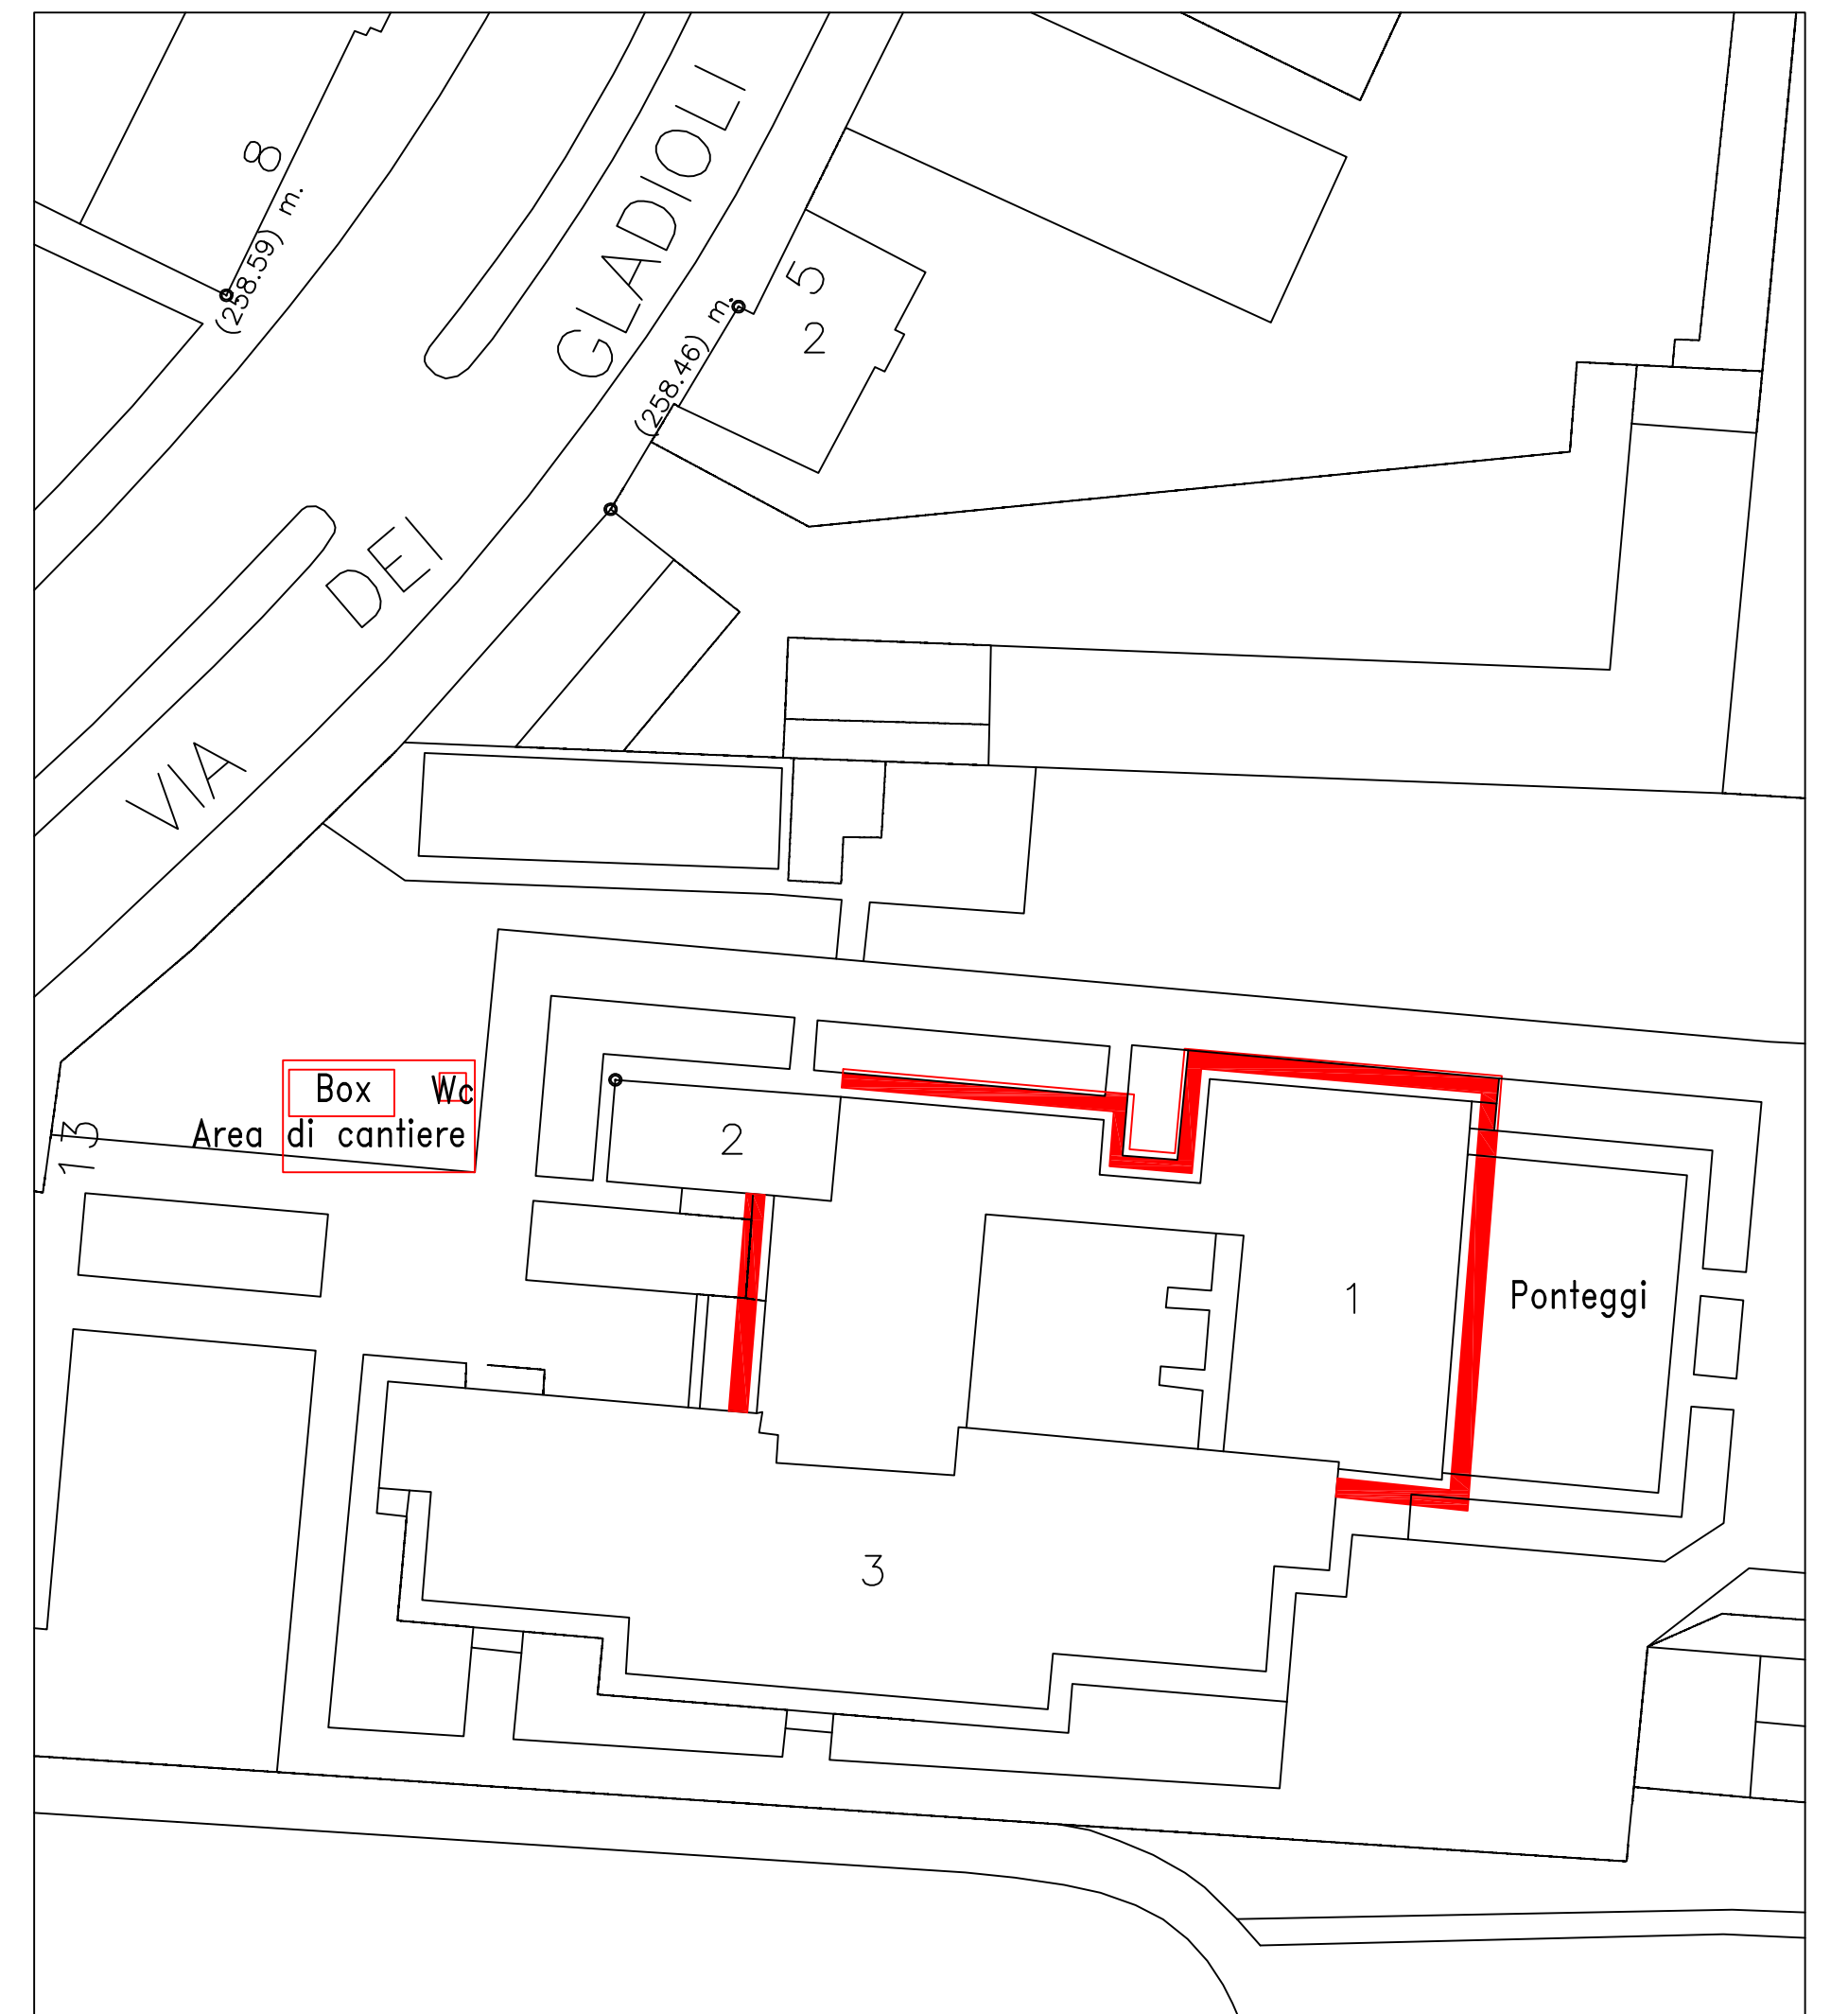



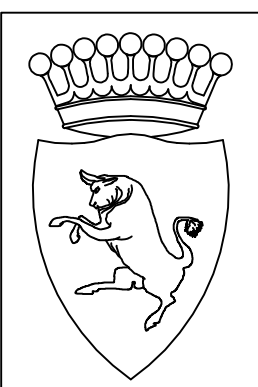

# CITTA' DI TORINO

DIREZIONE SERVIZI TECNICI  
SERVIZIO EDIFICI COMUNALI GESTIONE TECNICA

## RECUPERO, RIQUALIFICAZIONE FUNZIONALE E MANUTENZIONE FABBRICATI MUNICIPALI-OP.4514

**Progettisti :**

Arch. Roberta BASSI  
Geom. Luigi CHIAUZZI  
Ing. Walter SCLAVO

**Coordinatore Sicurezza Progettazione:**

Ing. Alberto VESPA

**Collaboratori opere edili :**

Geom. Stefano LINO  
Geom. Salvatore MASSA  
Geom. Donato MUSTO

**Il Responsabile del Procedimento  
e Dirigente del Servizio**

Ing. Eugenio BARBARATO

### PROGETTO ESECUTIVO - LAYOUT DI CANTIERE

OGGETTO

Fabbricato Via Reiss Romoli, 45

NOME-FILE Scala Plot

RIFERIMENTO


SCALE:

REV	MODIFICHE	DATA	DISEGNATORE
0			
1			
2			
3			
4			
5			


ELABORATO

All.4s

ESTRATTO DI MAPPA 1:2000

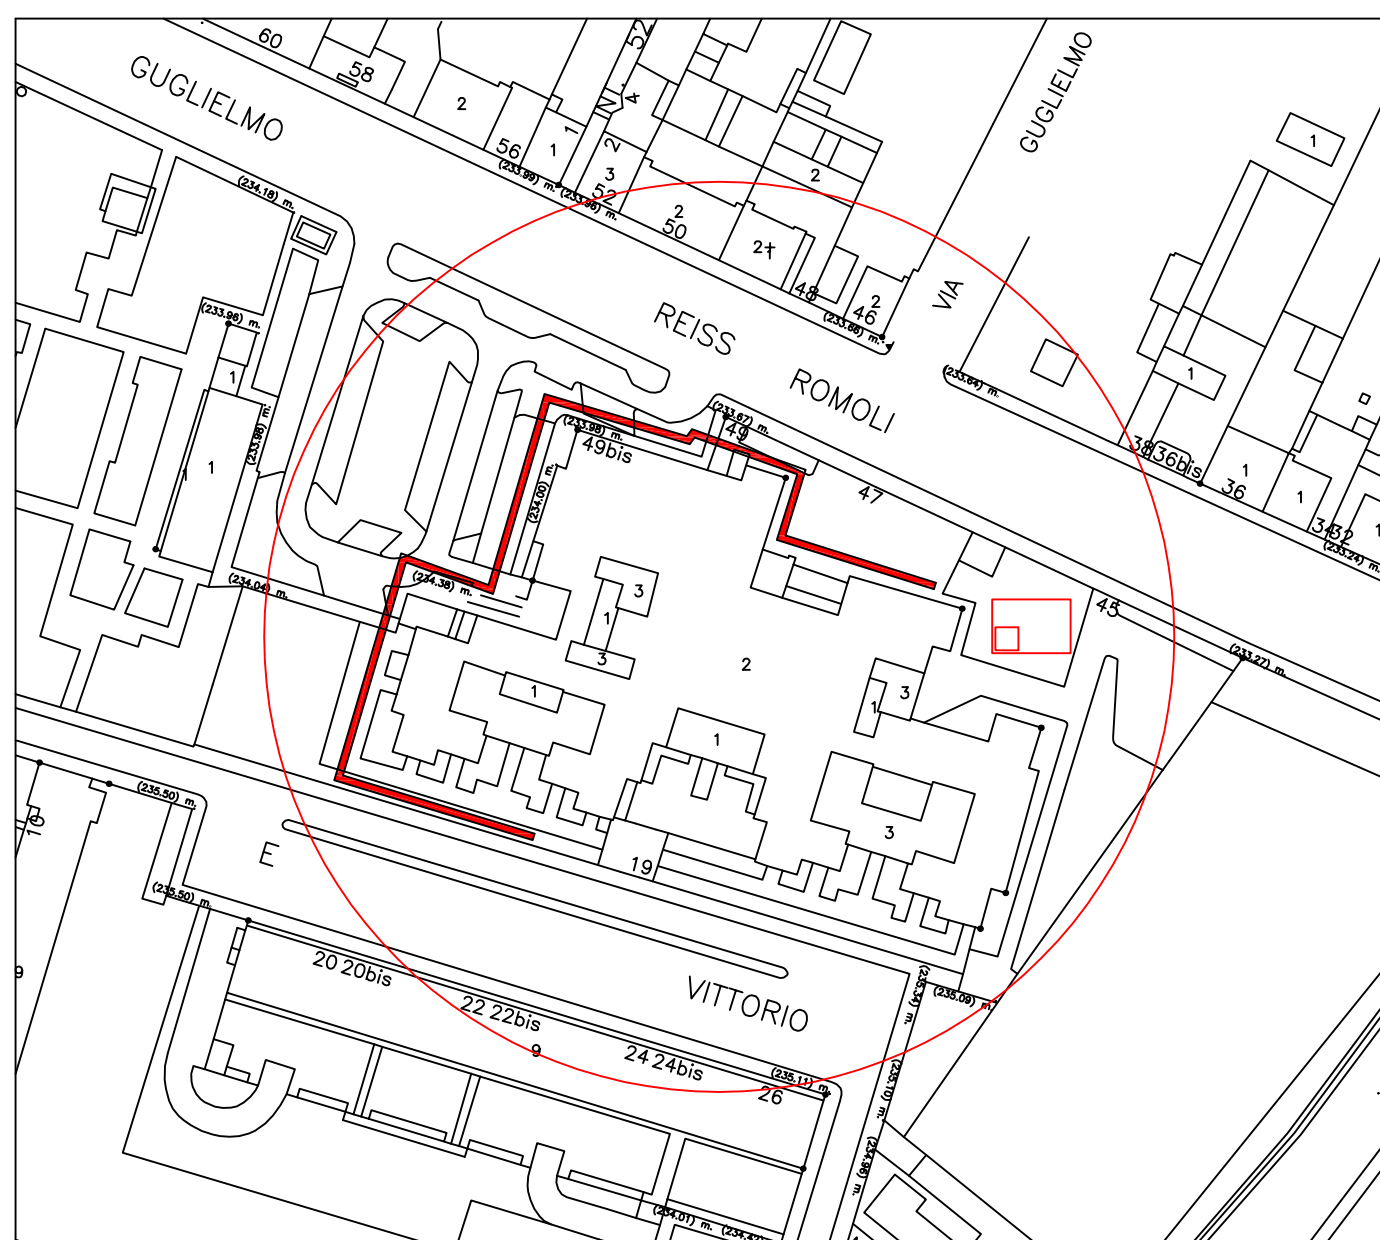

- Ponteggi
- Box e WC

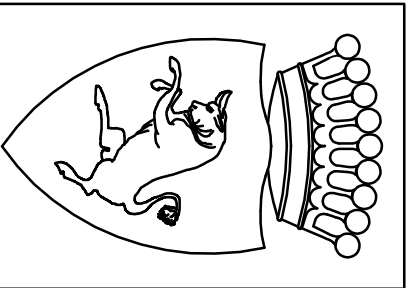

# CITTA' DI TORINO

DIREZIONE SERVIZI TECNICI  
SERVIZIO EDIFICI COMUNALI GESTIONE TECNICA

## RECUPERO, RIQUALIFICAZIONE FUNZIONALE E MANUTENZIONE FABBRICATI MUNICIPALI-OP.4514

Progettisti :  
Arch. Roberto BASSI  
Geom. Luigi CHIAZZI  
Ing. Walter SCLAVO

Coordinatore Sicurezza Progettazione:  
Ing. Alberto VESPA

Collaboratori opere edili :  
Geom. Stefano LINO  
Geom. Salvatore MASSA  
Geom. Donato MUSTO

Il Responsabile del Procedimento  
e Dirigente del Servizio  
Ing. Eugenio BARBIRATO

OGGETTO

FABBRICATO PIAZZA MONTALE10-12

NOME-FILE Scdia Plot  
RIFERIMENTO

SCALE:



REV MODIFICHE DATA DISEGNATORE

0		06/10/2017	
1			
2			
3			
4			
5			

ELABORATO

55

### LAYOUT DI CANTIERE

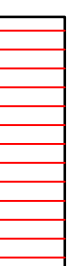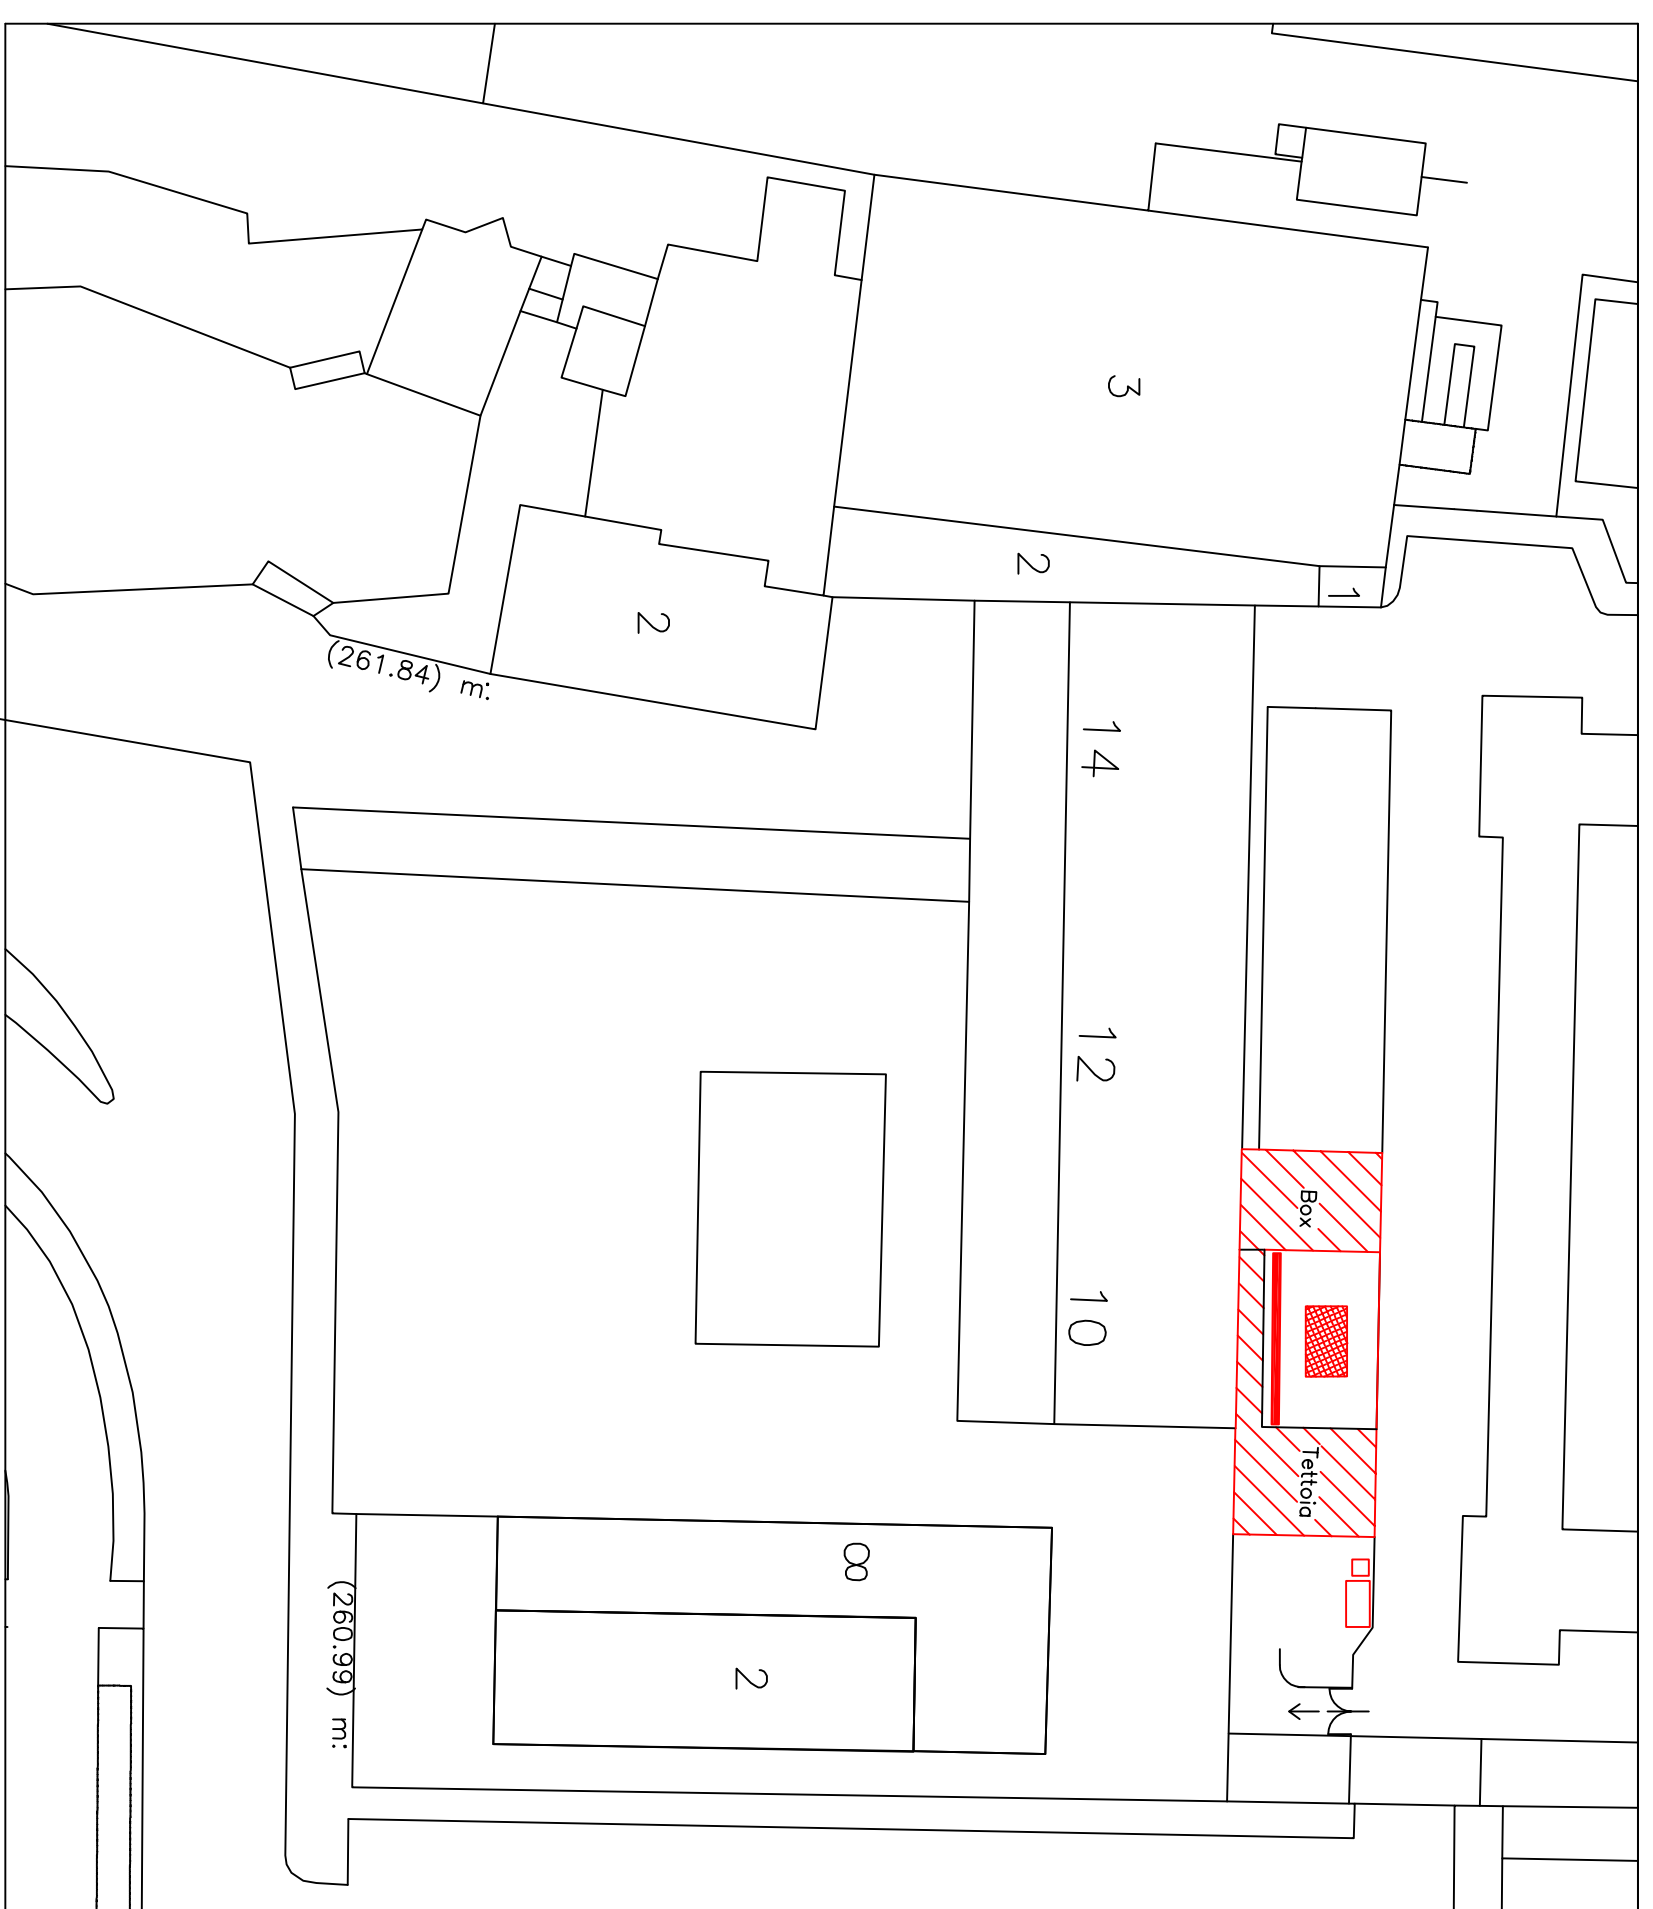

Fabbricato in oggetto



Delimitazione trabattello



wc dim. 1.20 x 1.20 ml.



Nucleo abitativo di cantiere 5.00 x 2.50 ml.




Recinzione in lamiera



Area Deposito



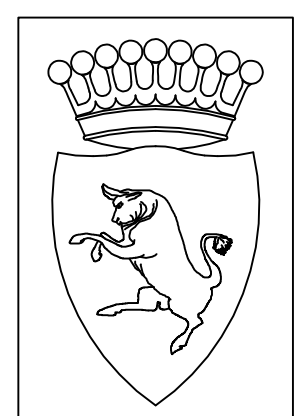

# CITTA' DI TORINO

DIREZIONE SERVIZI TECNICI  
SERVIZIO EDIFICI COMUNALI GESTIONE TECNICA

## RECUPERO, RIQUALIFICAZIONE FUNZIONALE E MANUTENZIONE FABBRICATI MUNICIPALI-OP.4514

Progettisti :  
Arch. Roberto BASSI  
Geom. Luigi CHIAZZI  
Ing. Walter SCLAVO

Coordinatore Sicurezza Progettazione:  
Ing. Alberto VESPA

Collaboratori opere edili :  
Geom. Stefano LINO  
Geom. Salvatore MASSA  
Geom. Donato MUSTO

Il Responsabile del Procedimento  
& Dirigente del Servizio  
Ing. Eugenio BARBIRATO

### PROGETTO ESECUTIVO - LAYOUT DI CANTIERE


OGGETTO: Fabbricato Piazza San Giovanni, 5

NOME-FILE: Scalo P101  
RIFERIMENTO:  
SCALE:

REV	MODIFICHE	DATA	DISEGNATORE
0		05/10/2017	
1			
2			
3			
4			
5			

ELABORATO  
All.7s


ESTRATTO PLANIMETRICO scala 1:2000

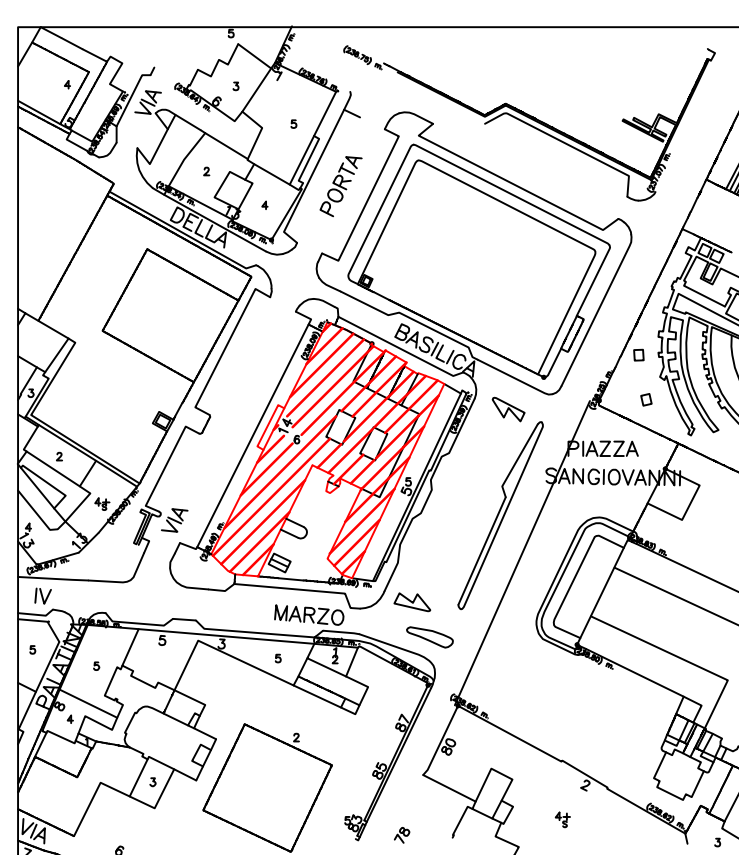

Fabbricato in oggetto

DELIMITAZIONE FASCIA DI OCCUPAZIONE PROGRESSIVA DELLA PIATTAFORMA AEREA


PIANTA PIANO RIALZATO scala 1:200

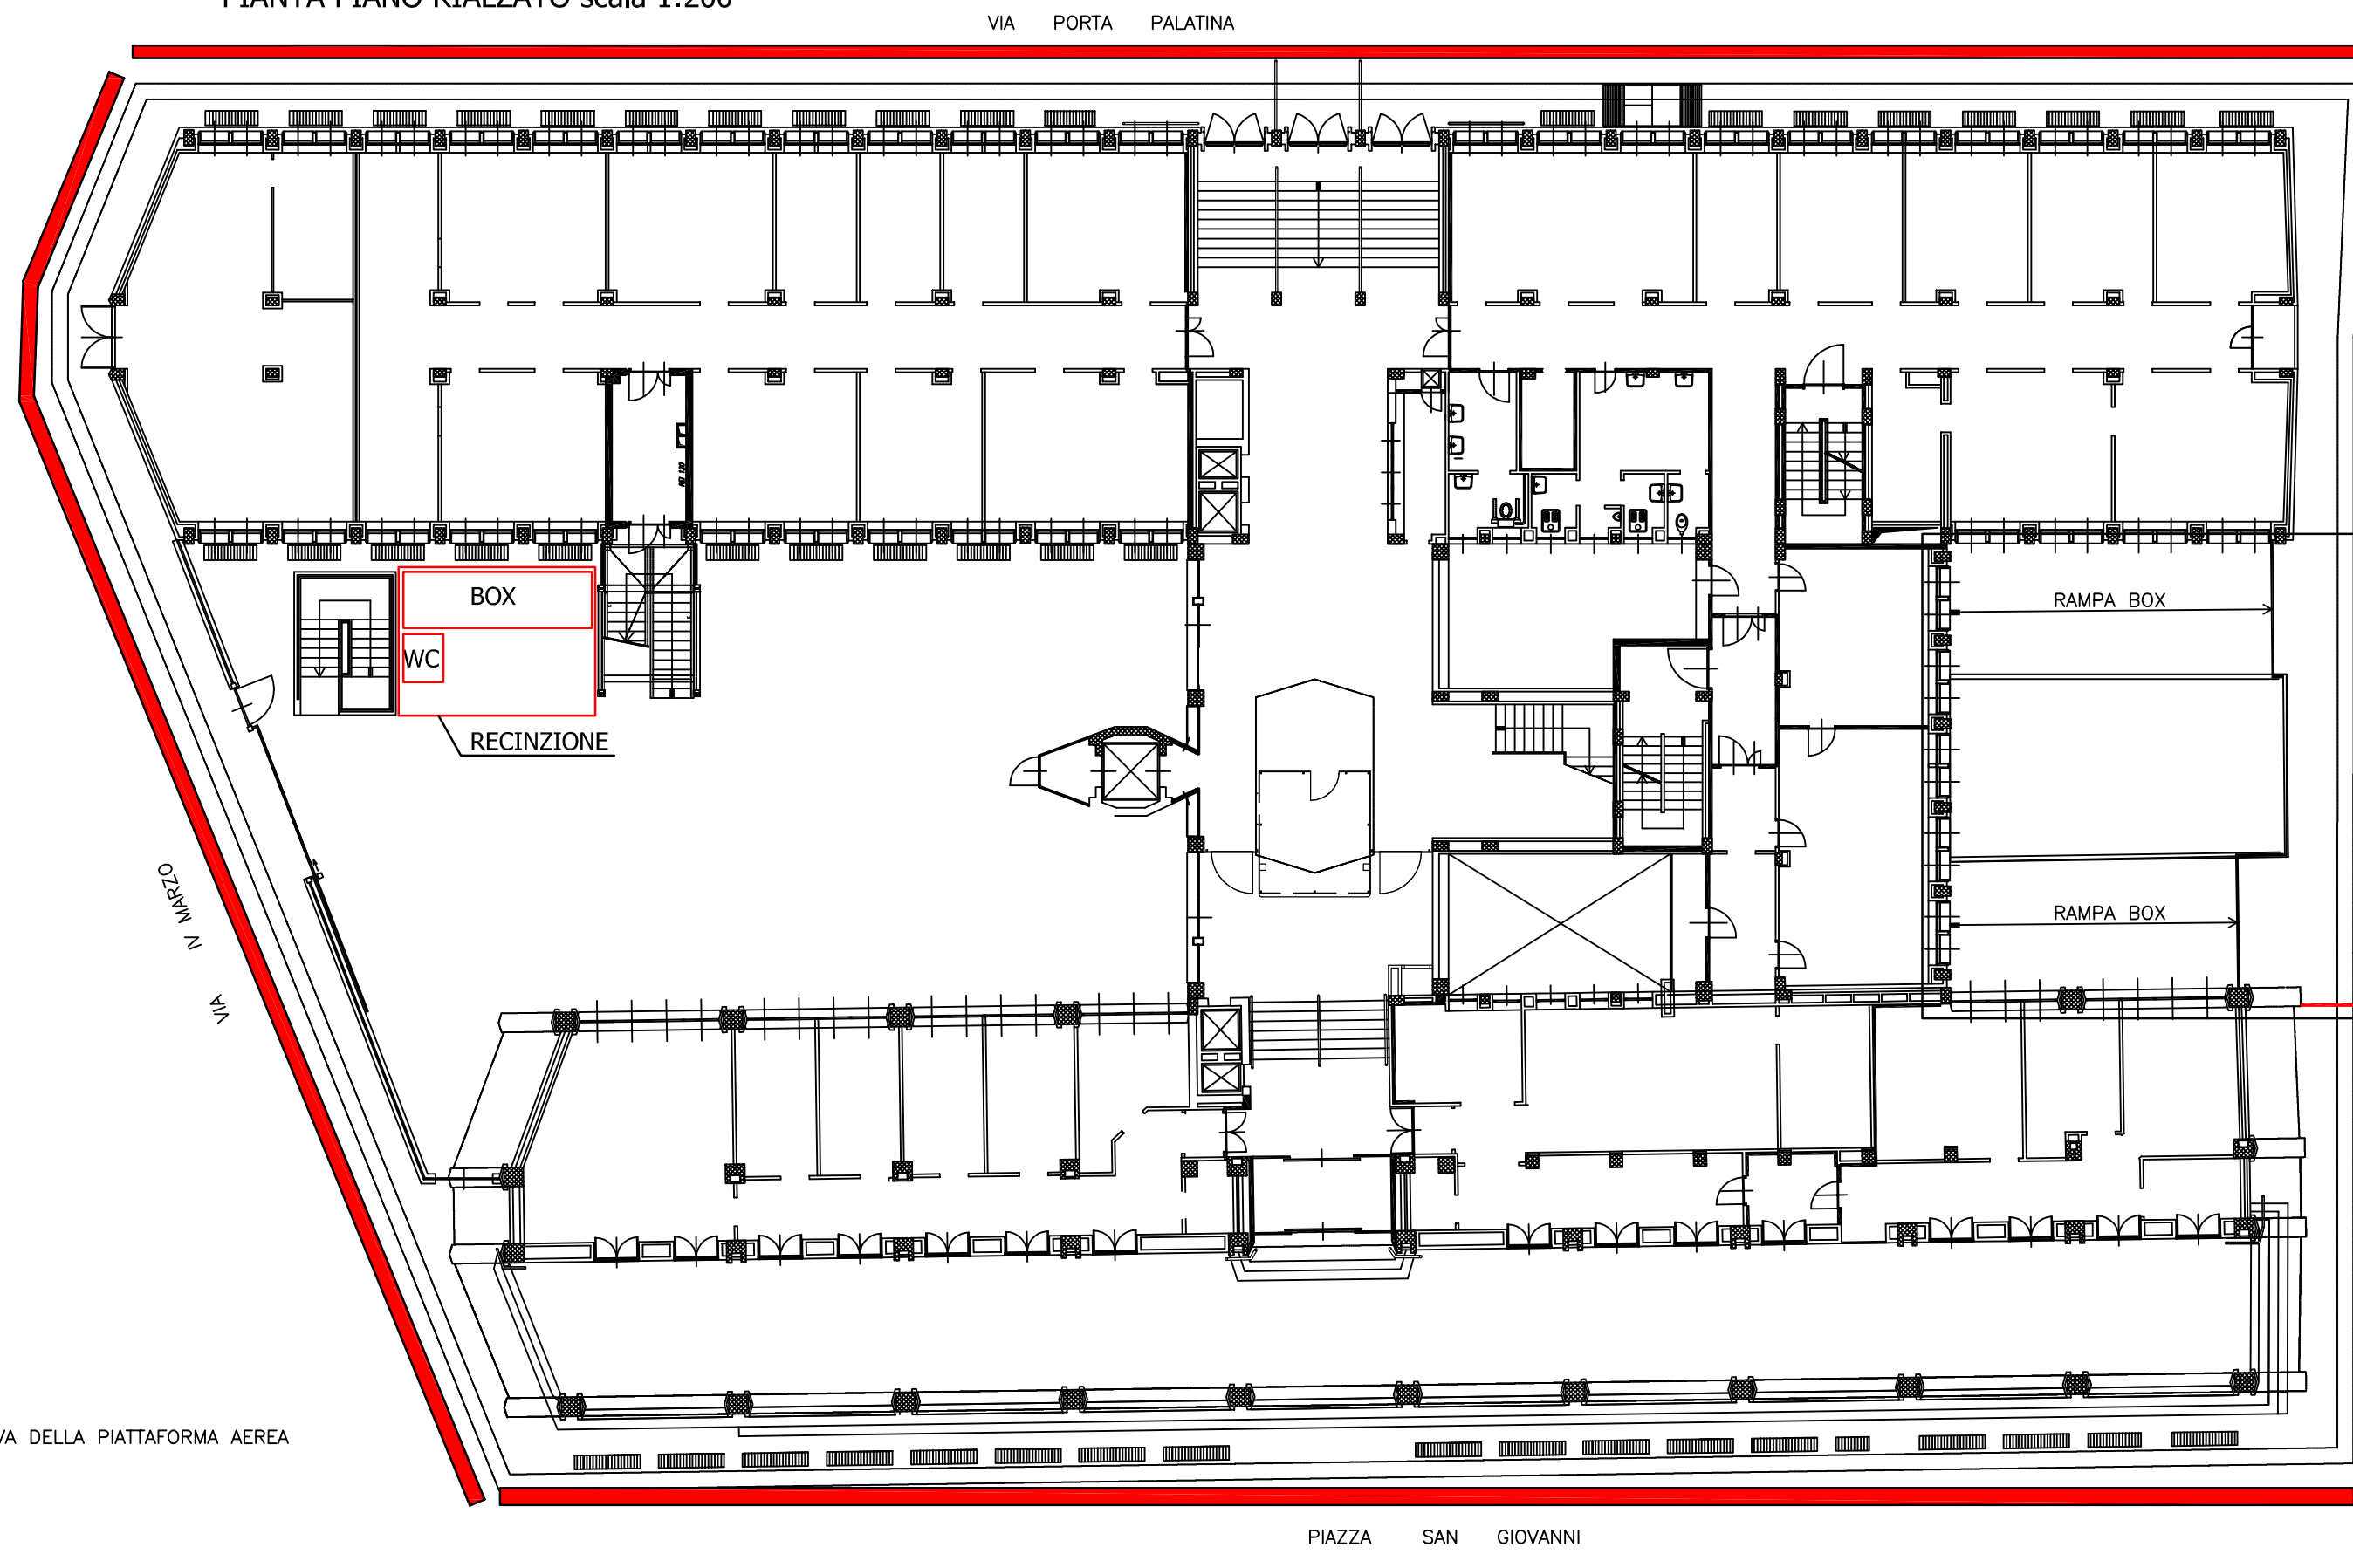

VA BASILICA

PIAZZA SAN GIOVANNI



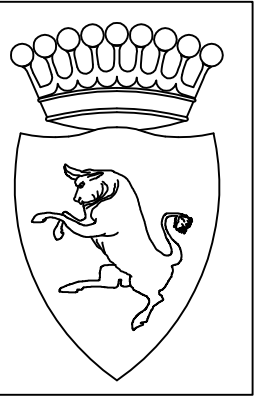

# CITTA' DI TORINO

DIREZIONE SERVIZI TECNICI  
SERVIZIO EDIFICI COMUNALI GESTIONE TECNICA

## RECUPERO, RIQUALIFICAZIONE FUNZIONALE E MANUTENZIONE FABBRICATI MUNICIPALI-OP.4514

### Progettisti :

Arch. Roberta BASSI  
Geom. Luigi CHIAZZI  
Ing. Walter SCLAVO

### Coordinatore Sicurezza Progettazione:

Ing. Alberto VESPA

### Collaboratori :

Geom. Stefano LINO  
Geom. Salvatore MASSA  
Geom. Donato MUSTO

### Il Responsabile del Procedimento e Dirigente di Settore

Ing. Eugenio BARBIRATO

### PROGETTO ESECUTIVO - LAYOUT DI CANTIERE

OGGETTO  
Fabbricato Via Millio, 14

NOME-FILE  
Scala Plot  
1=10


RIFERIMENTO  
0000

SCALA

REV	MODIFICHE	DATA	DISEGNATORE
0		05/10/2017	
1			
2			
3			
4			
5			

ELABORATO  
**All.8s**

## PLANIMETRIA

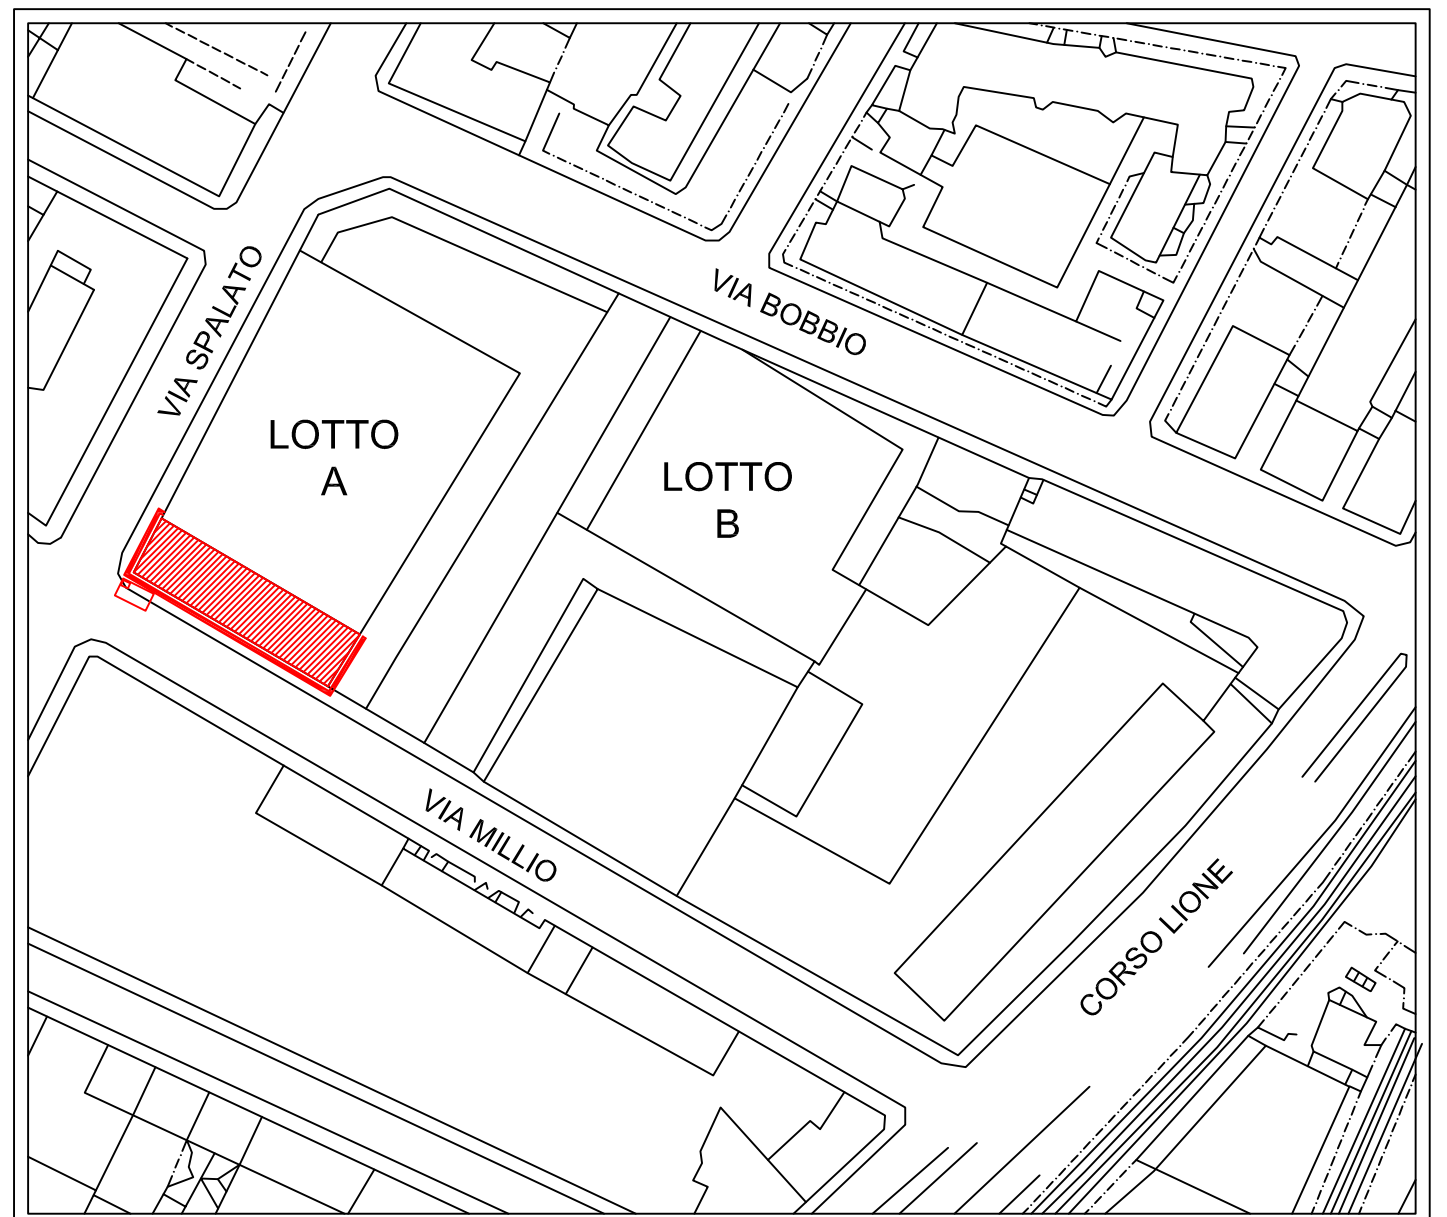

- PONTEGGI
- AREA DI CANTIERE BOX
- WC