

CITTA' DI TORINO

DIREZIONE SERVIZI TECNICI
SERVIZIO EDIFICI COMUNALI GESTIONE TECNICA

RECUPERO, RIQUALIFICAZIONE FUNZIONALE E
MANUTENZIONE FABBRICATI MUNICIPALI-OP.4514

Progettisti :
Arch. Roberta BASSI
Geom. Luigi CHIAZZI
Ing. Walter SCLANO

Coordinatore Sicurezza Progettazione:
Ing. Alberto VESPA


Collaboratori opere edili :
Geom. Stefano LINO
Geom. Salvatore MASSA
Geom. Donato MUSTO

Il Responsabile del Procedimento
e Dirigente del Servizio
Ing. Eugenio BARBRARO

PROGETTO ESECUTIVO

OGGETTO
FABBRICATO VIA CONSOLATA 13

REV	MODIFICHE	DATA	DISEGNATORE	ELABORATO
0		05/10/2017		2
1				
2				
3				
4				
5				

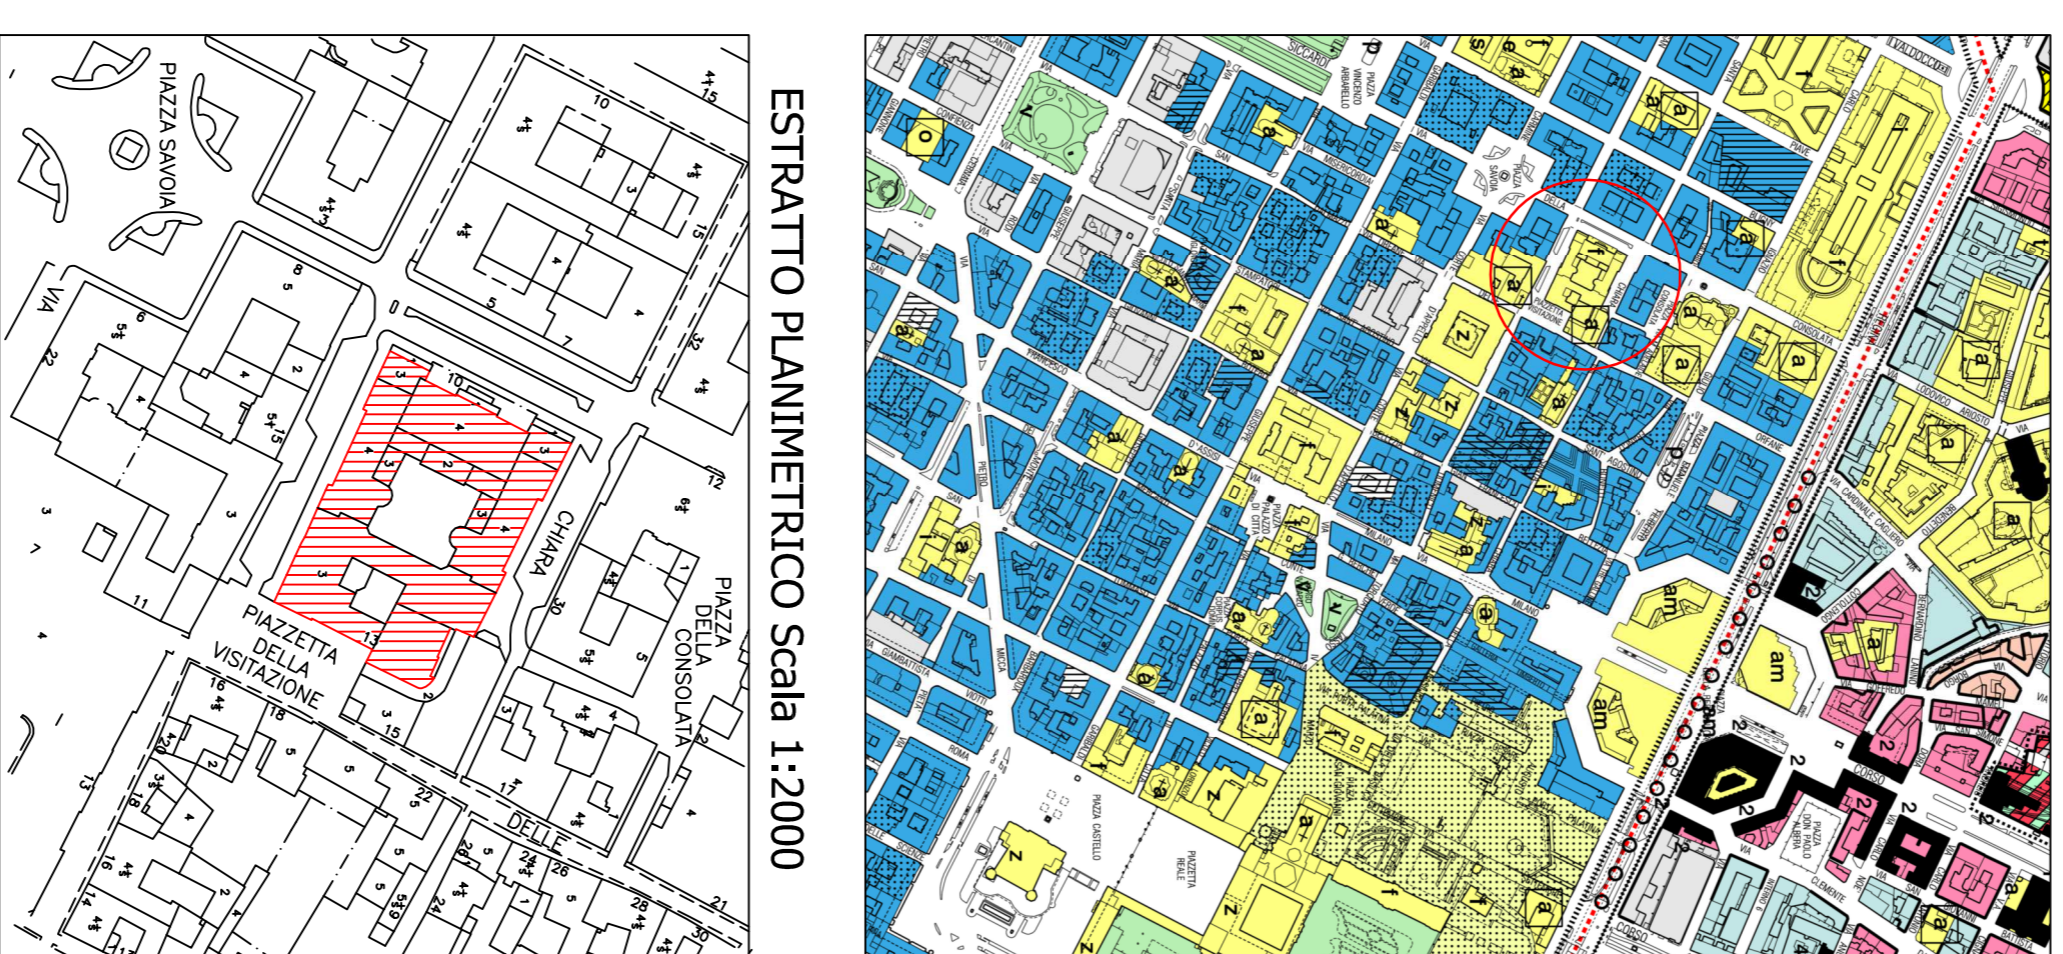

INTERVENTO A
Rimozione Gruppo Frigo
Rimozione pavimentazione
terrazzo in lastre di pietra
spesse cm. 12
Rimozione sottotetto
Rifacimento nuova
impermeabilizzazione
Fornitura e posa di nuova
pavimentazione per esterni



INTERVENTO B
Rimozione Gruppo Frigo
Rimozione pavimentazione
terrazzo
Rimozione griglia
Rifacimento nuova
impermeabilizzazione
Fornitura e posa di nuova
pavimentazione per esterni



Pianta Piano 3°
Scala 1:250

